


ALLEGATO 1

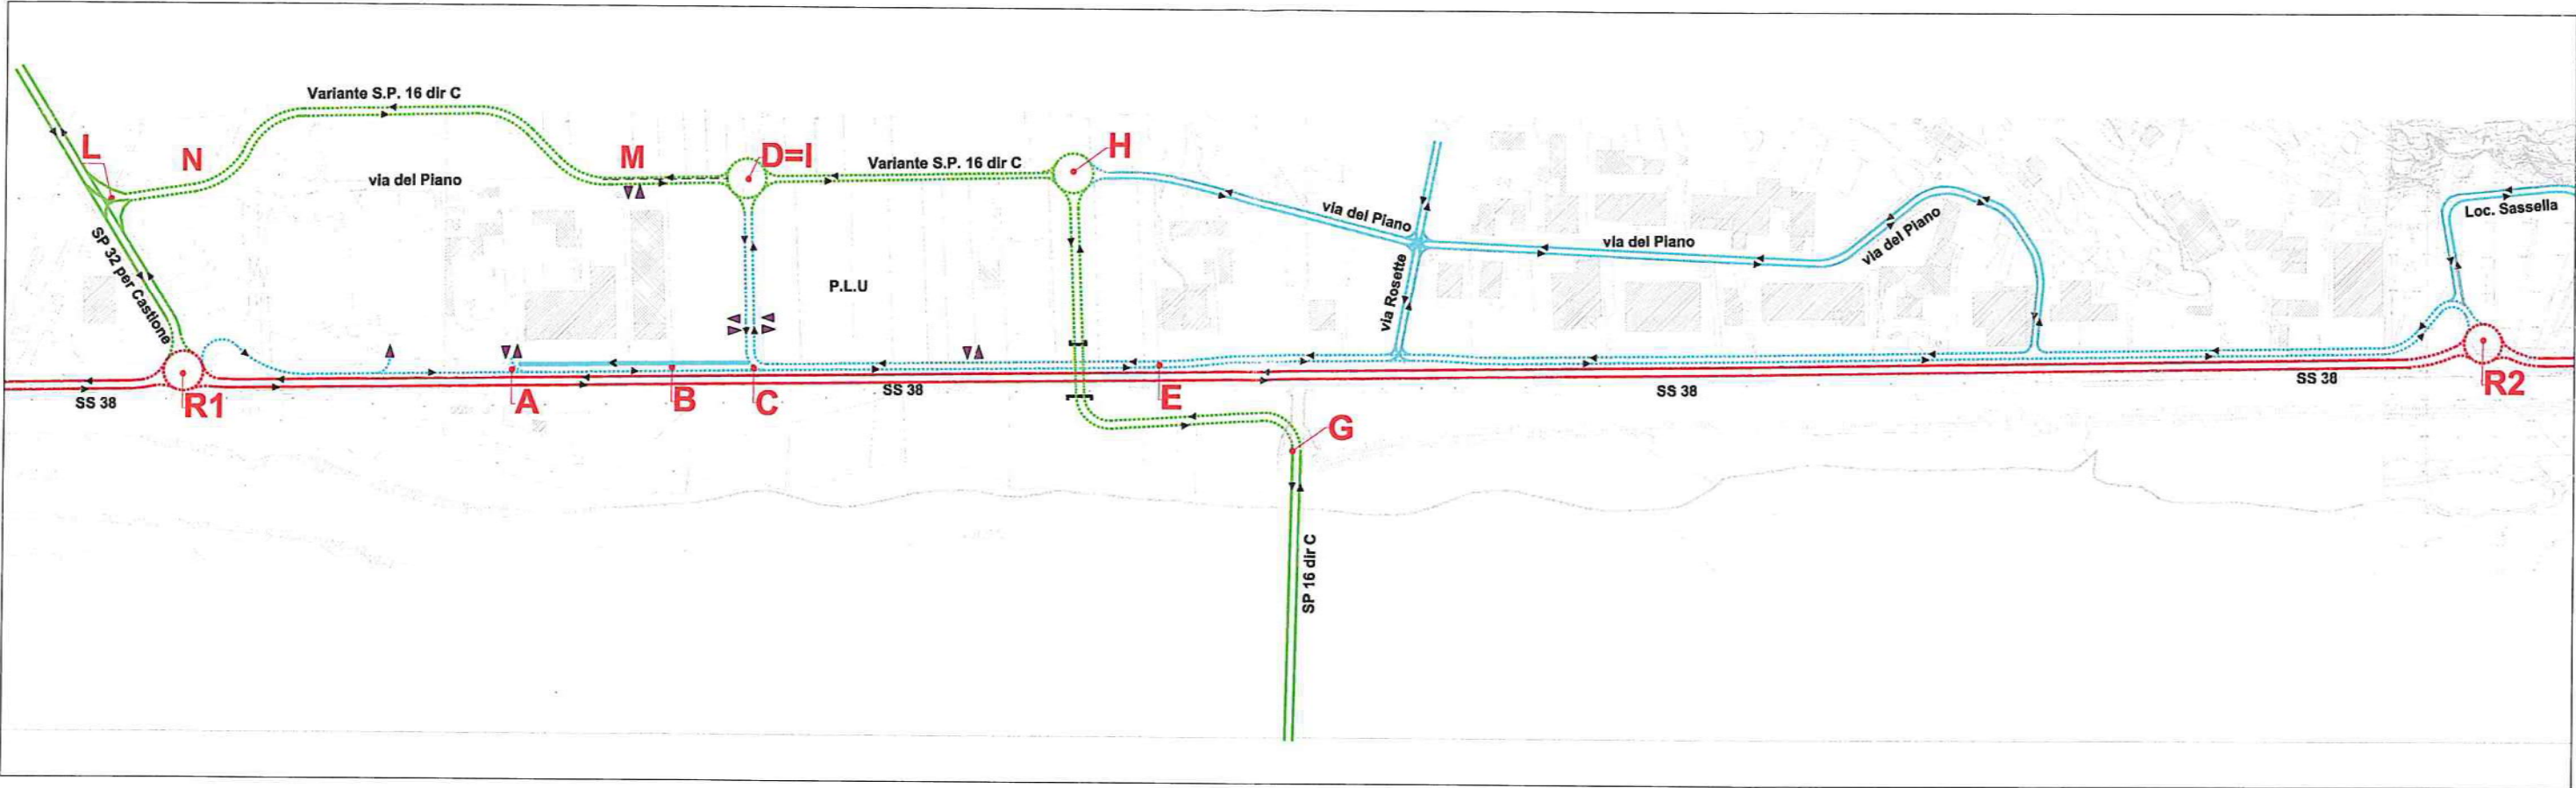

SCHEMI STRADE STATALI

stato di fatto

progetto

SCHEMI STRADE PROVINCIALI

stato di fatto

progetto

SCHEMI STRADE COMUNALI

stato di fatto

progetto

accessi alle aree private