

ANAS S.p.A.
Struttura Territoriale Lombardia

PROVINCIA DI SONDRIO
Settore Viabilità, Edilizia Scolastica e Patrimonio

COMUNE DI COSIO VALTELLINO

Strada Statale n. 38 Var. "Variante di Morbegno"

VERBALE DI CONSEGNA
DEL RACCORDO SP4-DIR.C dal km 0+000 al km 0+634.70
DELLA RICUCITURA DELLA SP4-DIR. C AL RACCORDO
E DEL COLLEGAMENTO A VIA DEI MARTINENGI
A SEGUITO DELLA REALIZZAZIONE DEL I LOTTO 2° STRALCIO DELLA VARIANTE DI MORBEGNO

PREMESSO:

- che con delibera CIPE n. 21 del 23 del marzo 2012 è stato approvato il progetto definito per la realizzazione del secondo stralcio della SS38 Var. "Variante di Morbegno" dallo Svincolo di Cosio allo svincolo di Tartano;
- che nell'ambito del progetto dell'infrastruttura viaria si è reso necessario rimodulare e riconnettere la viabilità interna al territorio, alla viabilità principale;
- che tali tratti di strada (AB e CE), rappresentati nella planimetria allegata (allegato 1), ricadono in Provincia di Sondrio, nel territorio del Comune di Cosio Valtellino.

VISTI:

- l'Ordinanza di apertura al transito della variante sopraccitata n. 252 prot. n. CDG-0580845- del 02/11/18;
- l'art. 2 del Codice della Strada D.Lgs. n. 285/92 e s.m.i.;
- l'art. 4 del Regolamento di Esecuzione e di Attuazione D.P.R. n. 495/92 e s.m.i.;
- gli elaborati progettuali relativi alla realizzazione del 2° stralcio della "Variante di Morbegno" PLANIMETRIE DI PROGETTO E TRACCIAMENTO "DEVIAZIONE S.P. 4" rif. V00SV01TRAPP02B e V00SV01TRAPP03B;
- l'estratto mappa catastale del comune di Cosio Valtellino porzione dei fogli 7 e 9 in unica tavola grafica, in cui sono evidenziati i mappali oggetto della presa in carico (allegato 2).

ACCERTATO:

- che il tratto di strada (AB), detto raccordo SP4-DIR.C, ha caratteristiche di strada Tipo C2 con larghezza della piattaforma stradale pari a 9,50 m ed uno sviluppo di 635 ml;

- che il tratto di strada (CE), detto ricucitura della SP4-DIR.C al raccordo, ha caratteristiche di strada Tipo F con larghezza della piattaforma stradale pari a 6,50 m ed uno sviluppo di 520 ml (incluso il sottopasso alla SS38 Var. "Variante di Morbegno" per 80 ml);
- che il tratto di collegamento alla strada comunale Via dei Martinenghi ha caratteristiche di strada Tipo F con larghezza della piattaforma stradale pari a 6,50 m ed uno sviluppo di 140 ml;
- che l'assunzione dei suddetti tratti di strada da parte della Provincia di Sondrio e da parte del Comune di Cosio Valtellino decorre dalla data della sottoscrizione del presente verbale;
- che parte delle pertinenze stradali risultano di proprietà del Comune di Cosio Valtellino;
- che gli immobili oggetto della presa in carico da parte della Provincia di Sondrio sono quelli, e solo quelli, evidenziati con sfondo giallo nell'allegato estratto mappa del comune di Cosio Valtellino, porzione dei fogli 7 e 9 in unica tavola grafica (allegato 2);
- che gli immobili oggetto della presa in carico da parte della Comune di Cosio Valtellino sono quelli, e solo quelli, evidenziati con sfondo rosso nell'allegato estratto mappa del comune di Cosio Valtellino, porzione dei fogli 7 e 9 in unica tavola grafica (allegato 2);

PREMESSO ALTRESI' che

il giorno 2022 è stato eseguito un sopralluogo tra i seguenti Signori:

- Luigi Micheli e Stefano Marveggio, in rappresentanza di ANAS S.p.A;
- Angelo Colombi, Andrea Lanzini, in rappresentanza della Provincia di Sondrio;

nel corso del quale è stato constatato che:

la **pavimentazione, in conglomerato bituminoso**, risulta in buono stato di manutenzione;

le **barriere stradali** risultano in buono stato di manutenzione;

la **segnaletica orizzontale e verticale** risulta in buono stato di manutenzione.

CONSIDERATO che:

- ANAS S.p.A. comunica di non aver rilasciato sul tratto in argomento, autorizzazioni/nullaosta/concessioni;
- ANAS S.p.A. comunica che saranno consegnate alla Provincia, entro 60 giorni dalla sottoscrizione del presente verbale, gli elaborati di progetto del tratto in argomento riportati su supporto informatico.

TUTTO QUANTO SOPRA PREMESSO, VISTO E ACCERTATO

L'anno 2022, il giorno del mese di

- l'ing. Pietro Gualandi, Responsabile Area Compartimentale Lombardia ANAS s.p.a.;
- il dott. Alan Vaninetti, Sindaco pro tempore del comune di Cosio Valtellino, a ciò autorizzato con deliberazione del Consiglio comunale n. ... del
- l'ing. Antonio Rodondi, dirigente del settore Viabilità, edilizia scolastica e patrimonio della Provincia di Sondrio, a ciò autorizzato con deliberazione del Consiglio provinciale n. ... del

PRECISATO che:

- a) oltre alla carreggiata propriamente detta, formano oggetto del presente verbale tutte le pertinenze stradali ovvero: banchine, scarpate, cunette, fossi di guardia, manufatti, relativi ad attraversamenti irrigui, tombini laterali, eventuali reliquati adiacenti, ecc. fermo restando che restano di proprietà dell'Anas il fosso di guardia posto al piede del rilevato della SS 38 Var;
- b) per il tratto della ricucitura della SP4-Dir.C in sottopasso alla variante SS38, si conviene che il piano viabile è preso in consegna dalla Provincia di Sondrio, mentre la struttura del manufatto di sottopasso rimane di proprietà, competenza, cura e manutenzione di ANAS S.p.A.;
- c) per quanto attiene ai confini di proprietà si fa riferimento all'estratto mappa del comune di Cosio Valtellino, porzione dei fogli 7 e 9 in unica tavola grafica, in cui sono evidenziati con sfondo giallo i mappali oggetto della presente presa in carico, allegata al presente verbale ed agli elaborati di progetto rif. V00SV01TRAPP02B e V00SV01TRAPP03B.

Preso atto di tutto quanto sopra riportato,

CONVENGONO che:

- 1) la Provincia di Sondrio, a decorrere dalla data odierna, prende in carico i tratti di strada suddetti (identificati come AB e CE nella planimetria - allegato 1) e provvederà totalmente a proprie cure e spese alla loro gestione e manutenzione sia ordinaria che straordinaria;
- 2) il Comune di Cosio Valtellino, a decorrere dalla data odierna, prende in carico il tratto di strada di collegamento alla strada comunale Via dei Martinenghi ed acconsente affinché la Provincia di Sondrio prenda in carico le pertinenze stradali che risultano di proprietà comunale nei tratti considerati al punto precedente;
- 3) l'ANAS s.p.a. solleva la Provincia di Sondrio ed il Comune di Cosio Valtellino da qualsiasi onere per vertenze, liti o contenzioso, per qualunque causa sorti precedentemente alla data del presente verbale, nell'ambito della gestione di propria competenza; contestualmente l'ANAS si ritiene sollevata da qualsiasi vertenza, lite o contenzioso venisse a sorgere successivamente alla data del presente verbale.

Il presente verbale, comprensivo dei due allegati, viene sottoscritto digitalmente dalle parti.

Per l'ANAS S.p.A. – STRUTTURA TERRITORIALE LOMBARDIA:

IL RESPONSABILE AREA GESTIONE RETE
Ing. Pietro GUALANDI


Per la Provincia di Sondrio – Settore Viabilità, Edilizia Scolastica e Patrimonio:

IL DIRIGENTE
Ing. Antonio RODONDI


Per il Comune di Cosio Valtellino:

IL SINDACO
Dott. Alan VANINETTI

ALLEGATO 1

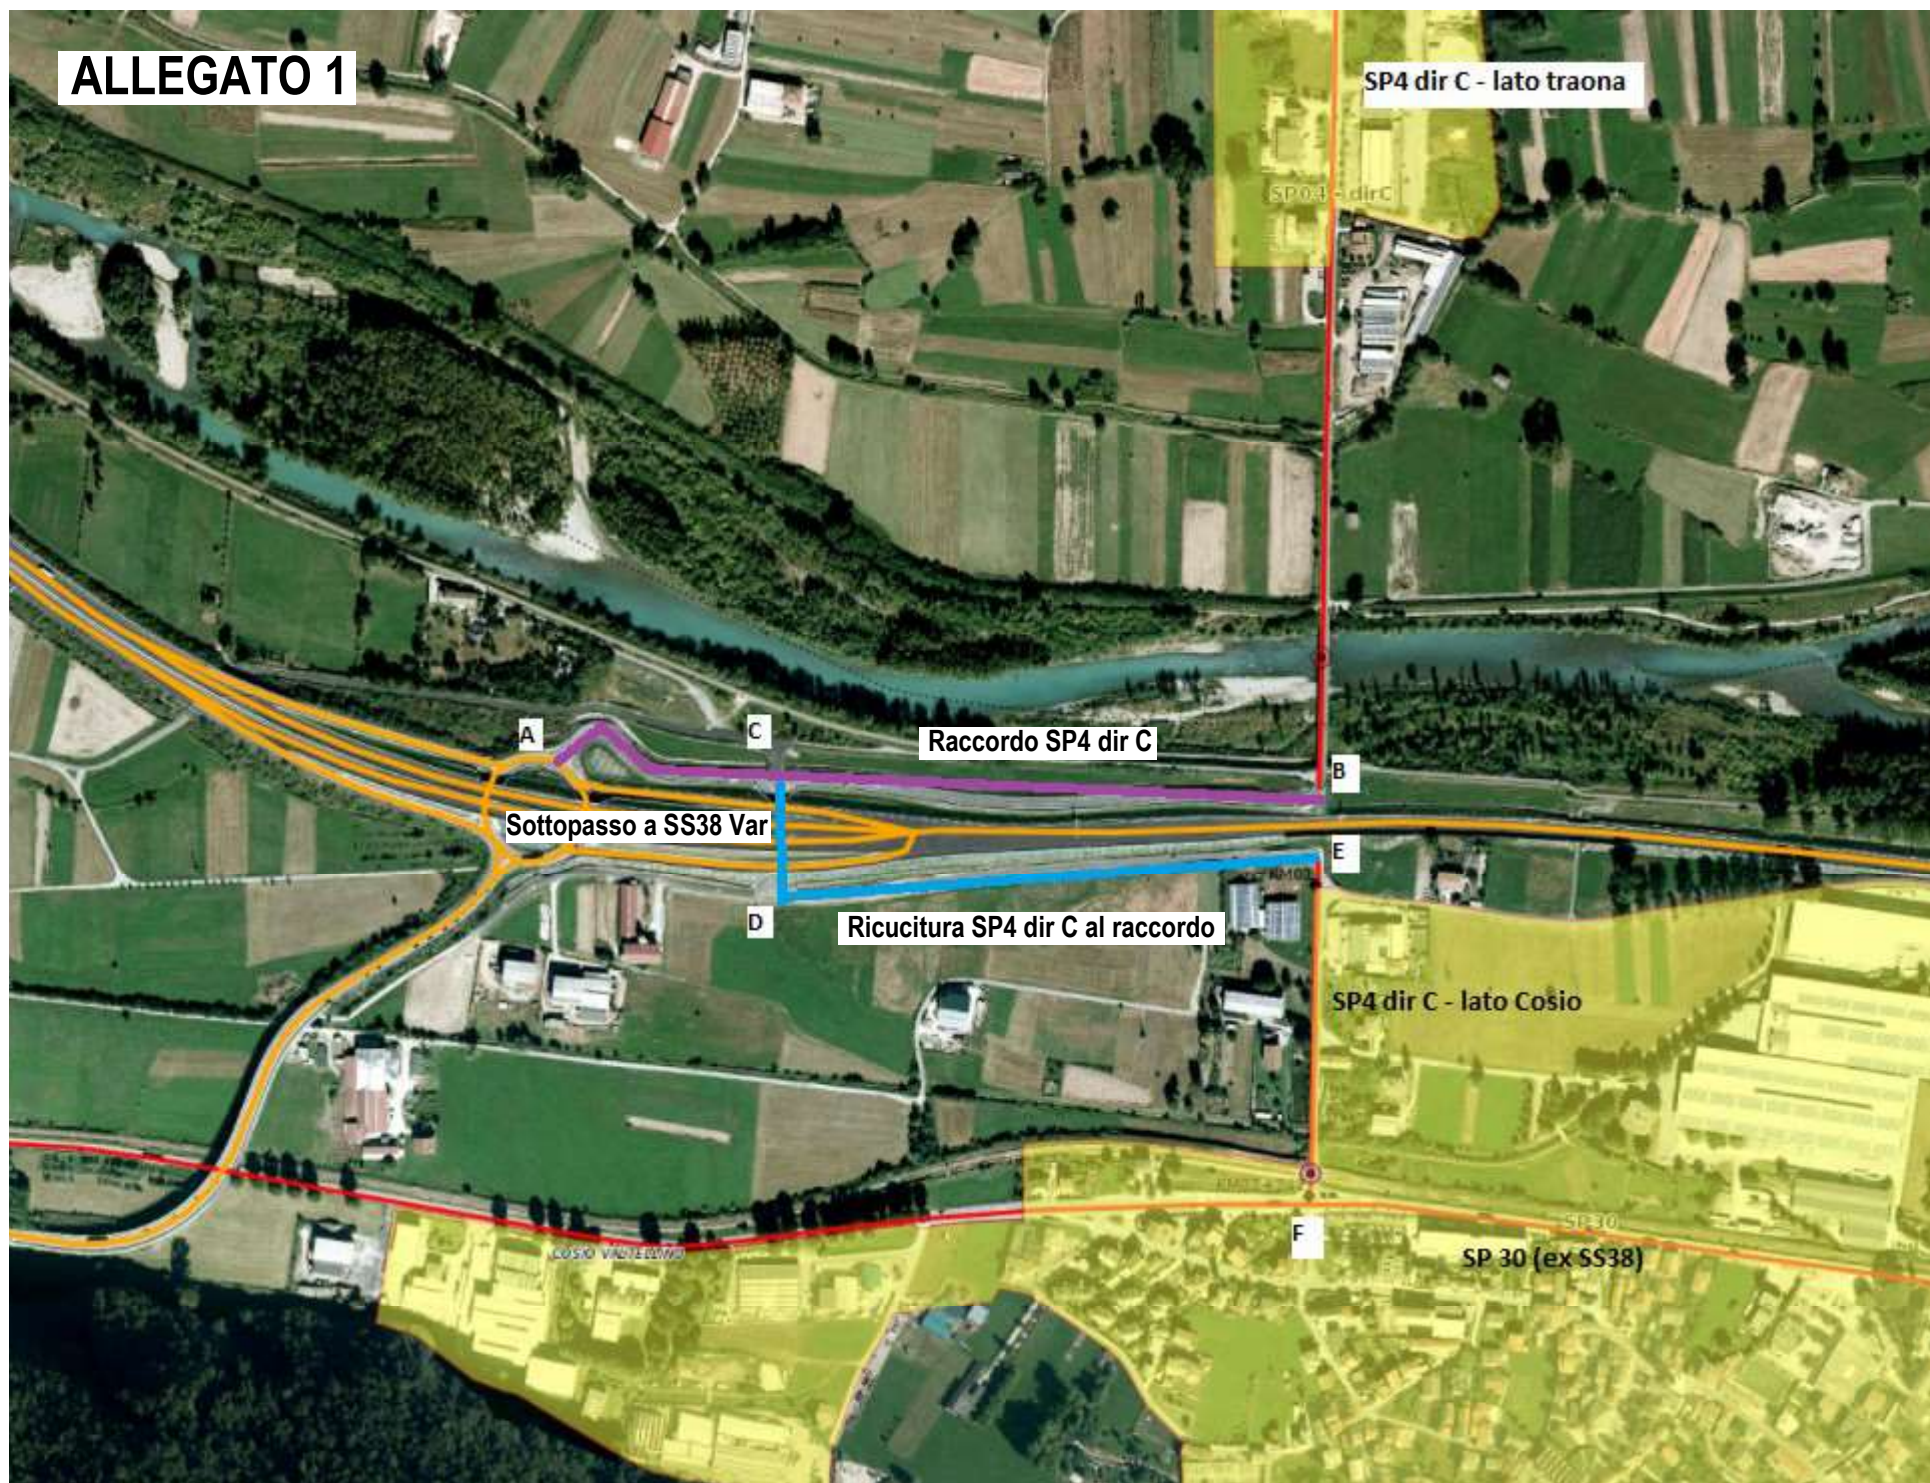

Provincia di Sondrio

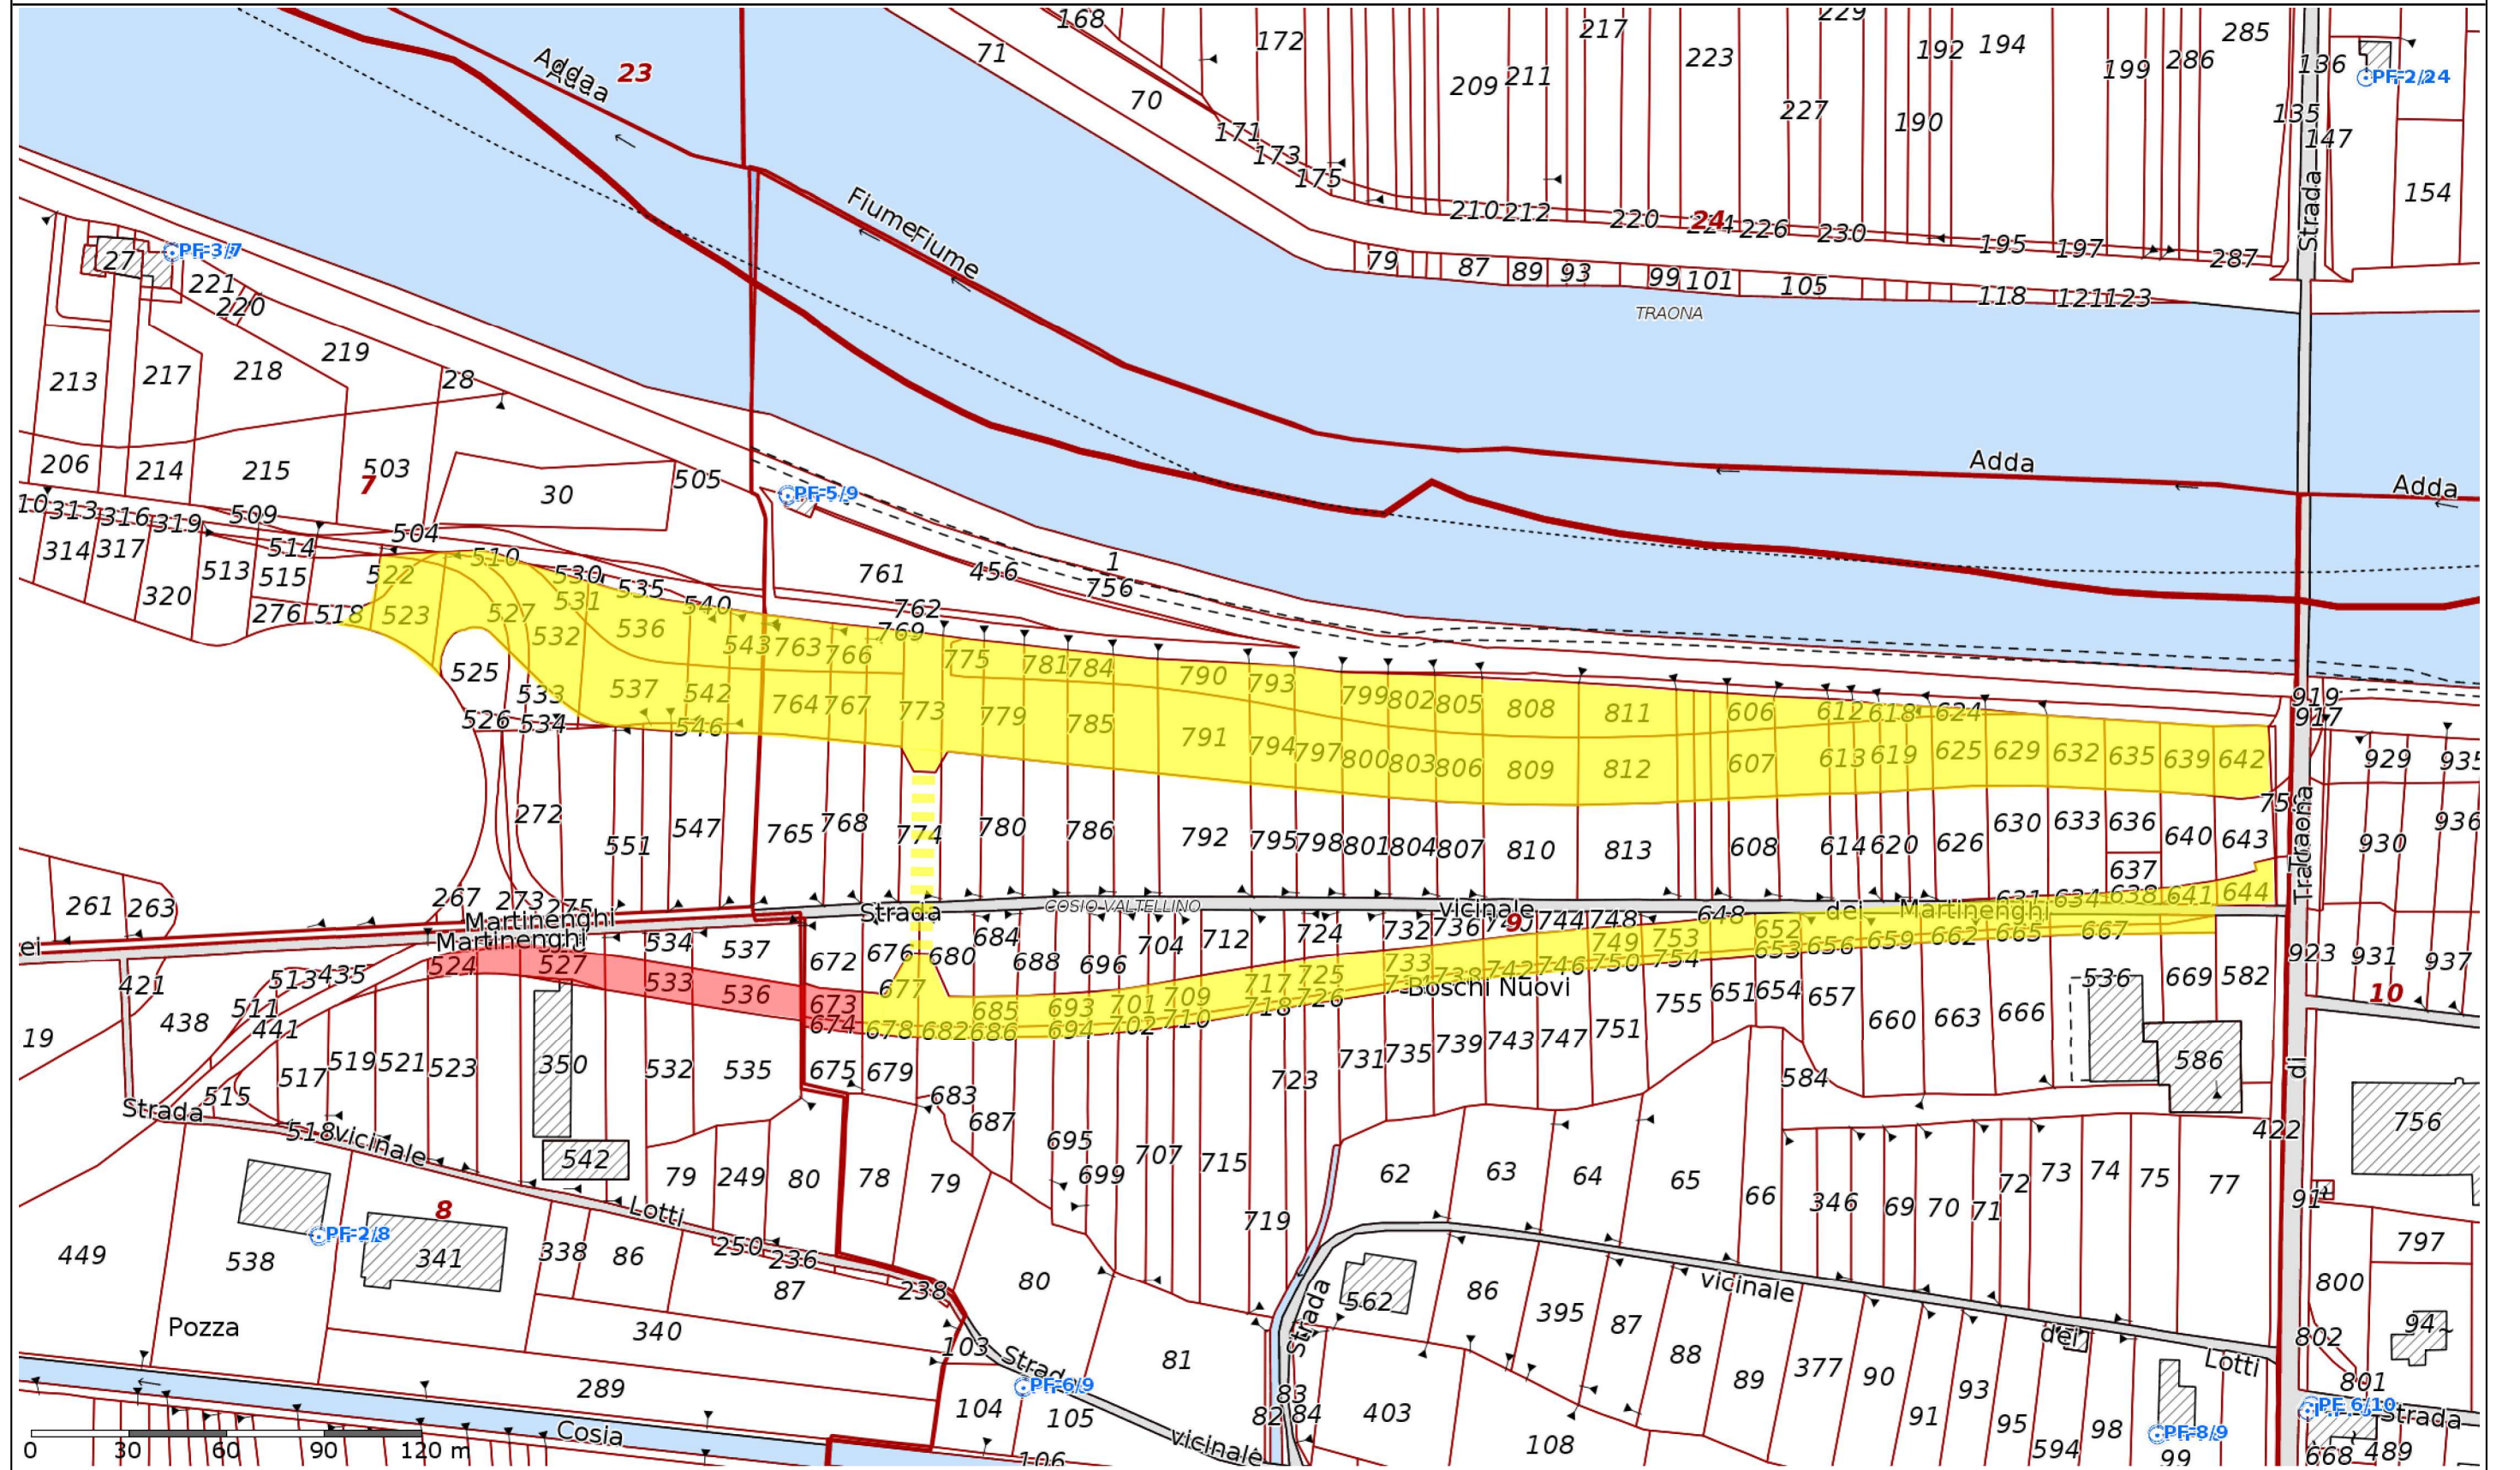

Dati catastali aggiornati al 03/2021, © Regione Lombardia

Scala 1:2000

Geoportale Provincia di Sondrio