


— LINEA MT AEREA ESISTENTE
- - - LINEA MT INTERRATA IN PROGETTO

● SOSTEGNO DA SOSTITUIRE
● SOSTEGNO IN PROGETTO

Unità Responsabile del Lavoro
Unità Territoriale - Lecco Sondrio
Il Responsabile
Carlo Andrea Genestrini

		Unità Responsabile del Lavoro Unità Territoriale - Lecco Sondrio Il Responsabile Carlo Andrea Genestrini Il presente documento è sottoscritto con firma digitale ai sensi dell'art. 21 del d.lgs. 82/2005. La riproduzione dello stesso su supporto analogico è effettuata da Enel Italia srl e costituisce una copia integra e fedele dell'originale informatico, disponibile a richiesta presso l'Unità emittente.	
 Infrastrutture e Reti Italia Area Regionale Lombardia Unità Territoriale Lecco-Sondrio	Scala	OGGETTO: ELETTROROTTO MT SOTTERRANEO VIA: Strada comunale e Proprietà Private in Località Zocchi COMUNE: SAMOLACO PROVINCIA: SONDRIO INTERFERENZE: -	
	C.I.		
	Data		
	22/06/2023		
	ODS/ODM n°		
	118535750		
		Progetto	
Pratica n°(Ardesia)		Tecnico Progettista	Autorizzazioni
2725712		PIANI G.	 S.c. ar.l. Consorzio Stabile
		Gestore Pratica Autorizzativa	
		MARVEGGIO L.	

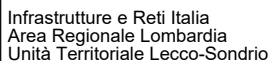

C.I.

O.I.	P.I.
1	1
2	2
3	3
100	100

22/06/2023

ODS/ODM n°

118535750

OGGETTO: ELETTRODOTTO MT SOTTERRANEO

VIA: Strada comunale e Proprietà Private in Località Zocchi

COMUNE: **SAMOLACO**

PROVINCIA: SONDRIO

INTERFERENZE: -

Pratica n°(Ardesia)


Tecnico Progettista
PIANI G.




S.c. ar.l.
Consorzio Stabile


Autorizzazioni
Gestore Pratica Autorizzativa
MARVEGGIO L.

ESTRATTO CARTA TECNICA REGIONALE - SCALA 1:10000

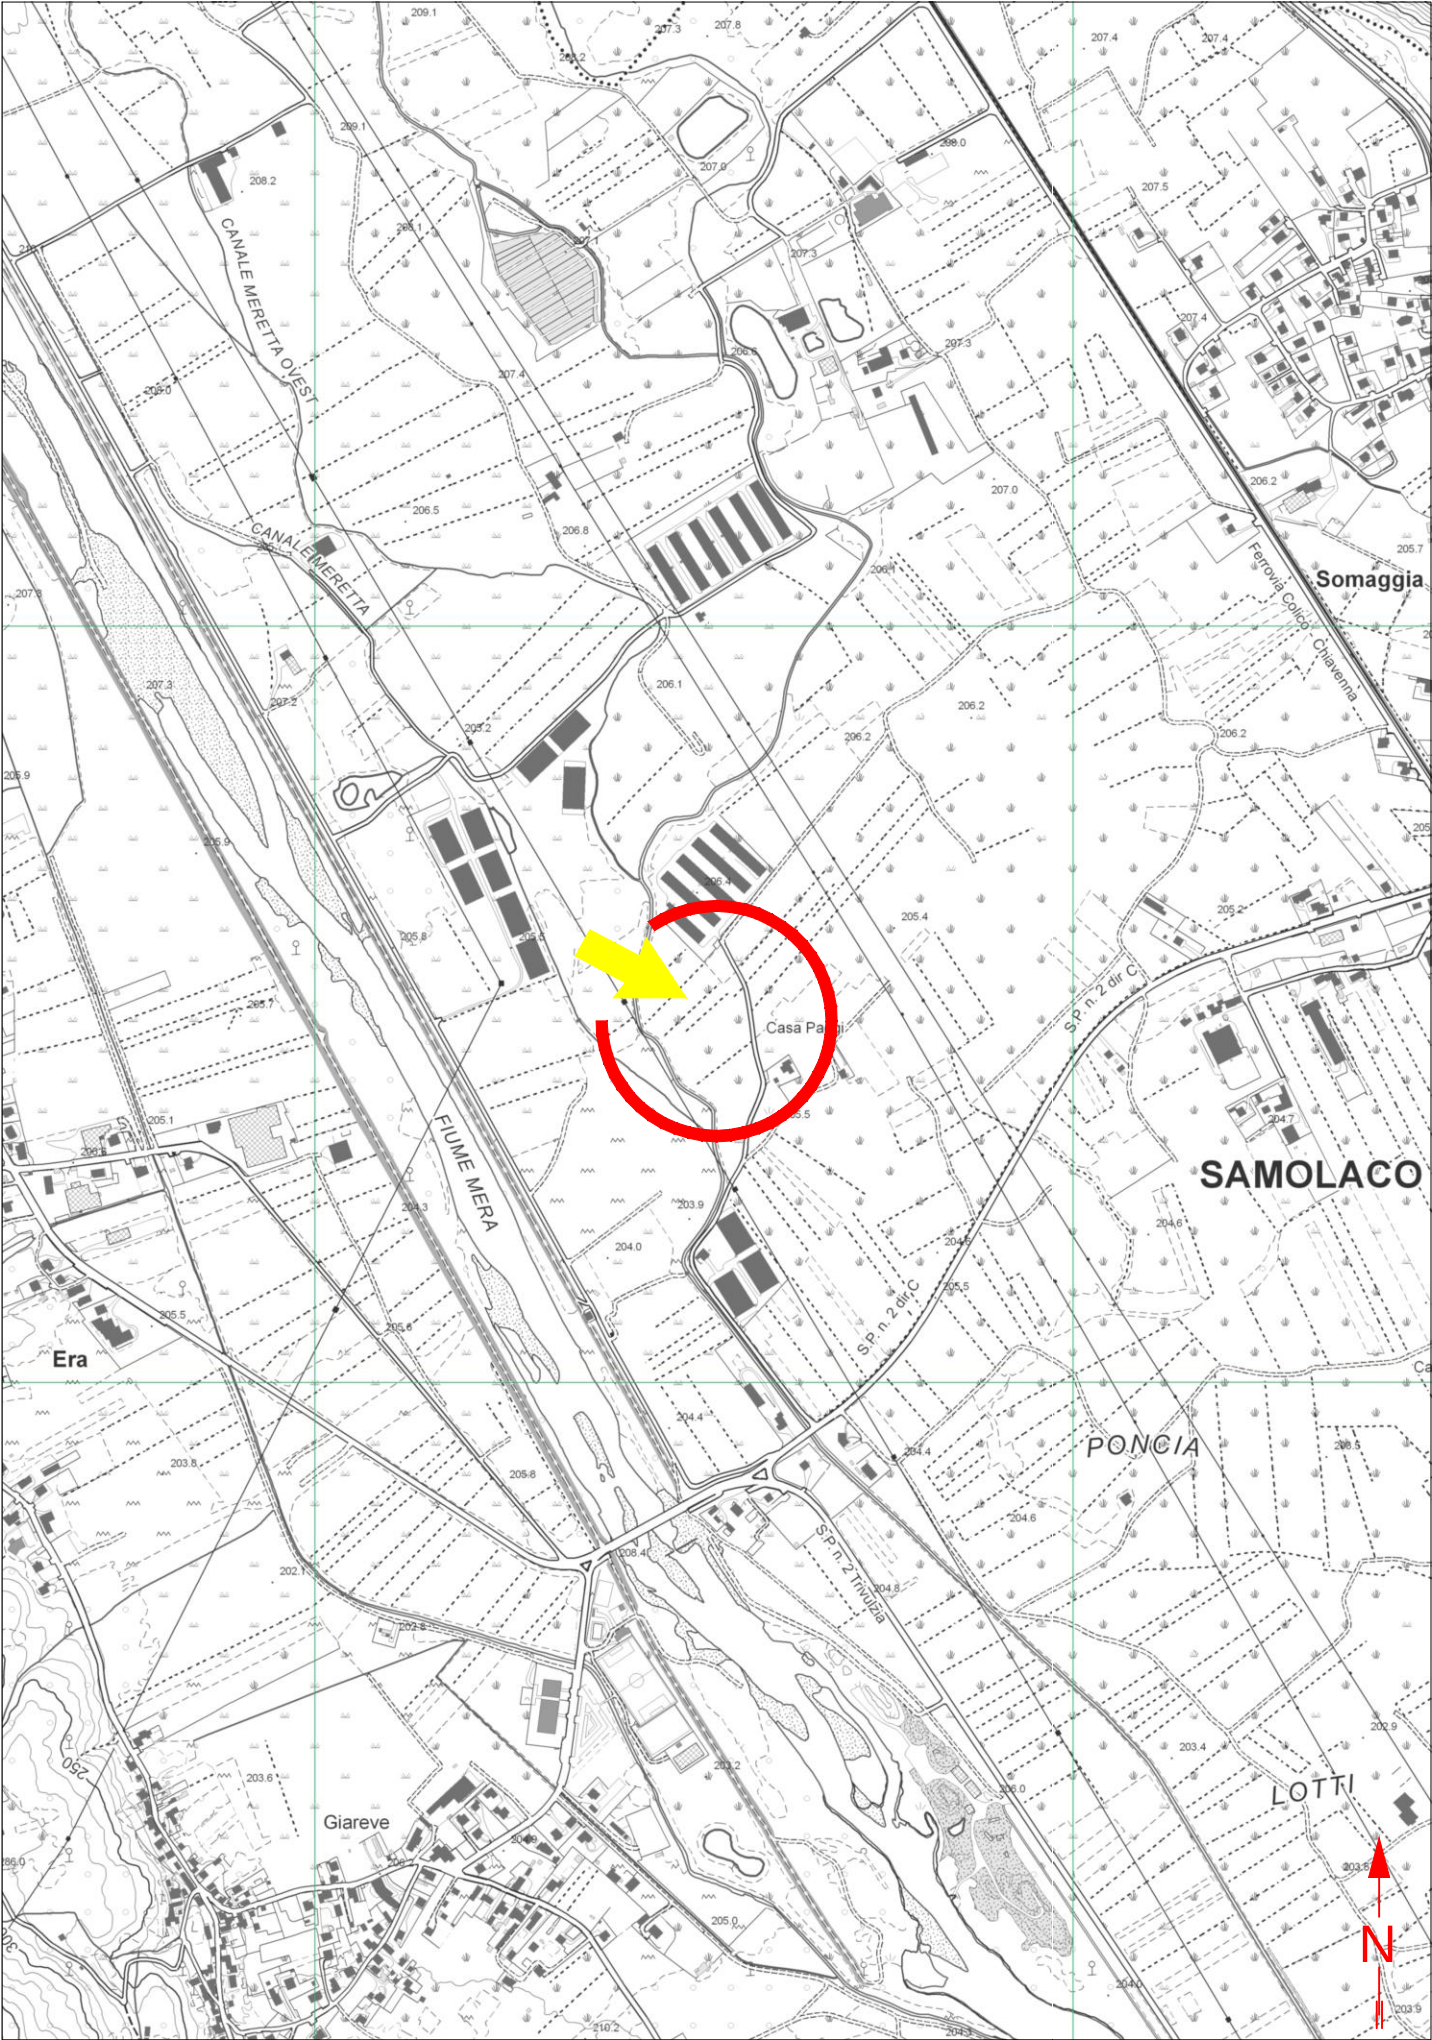


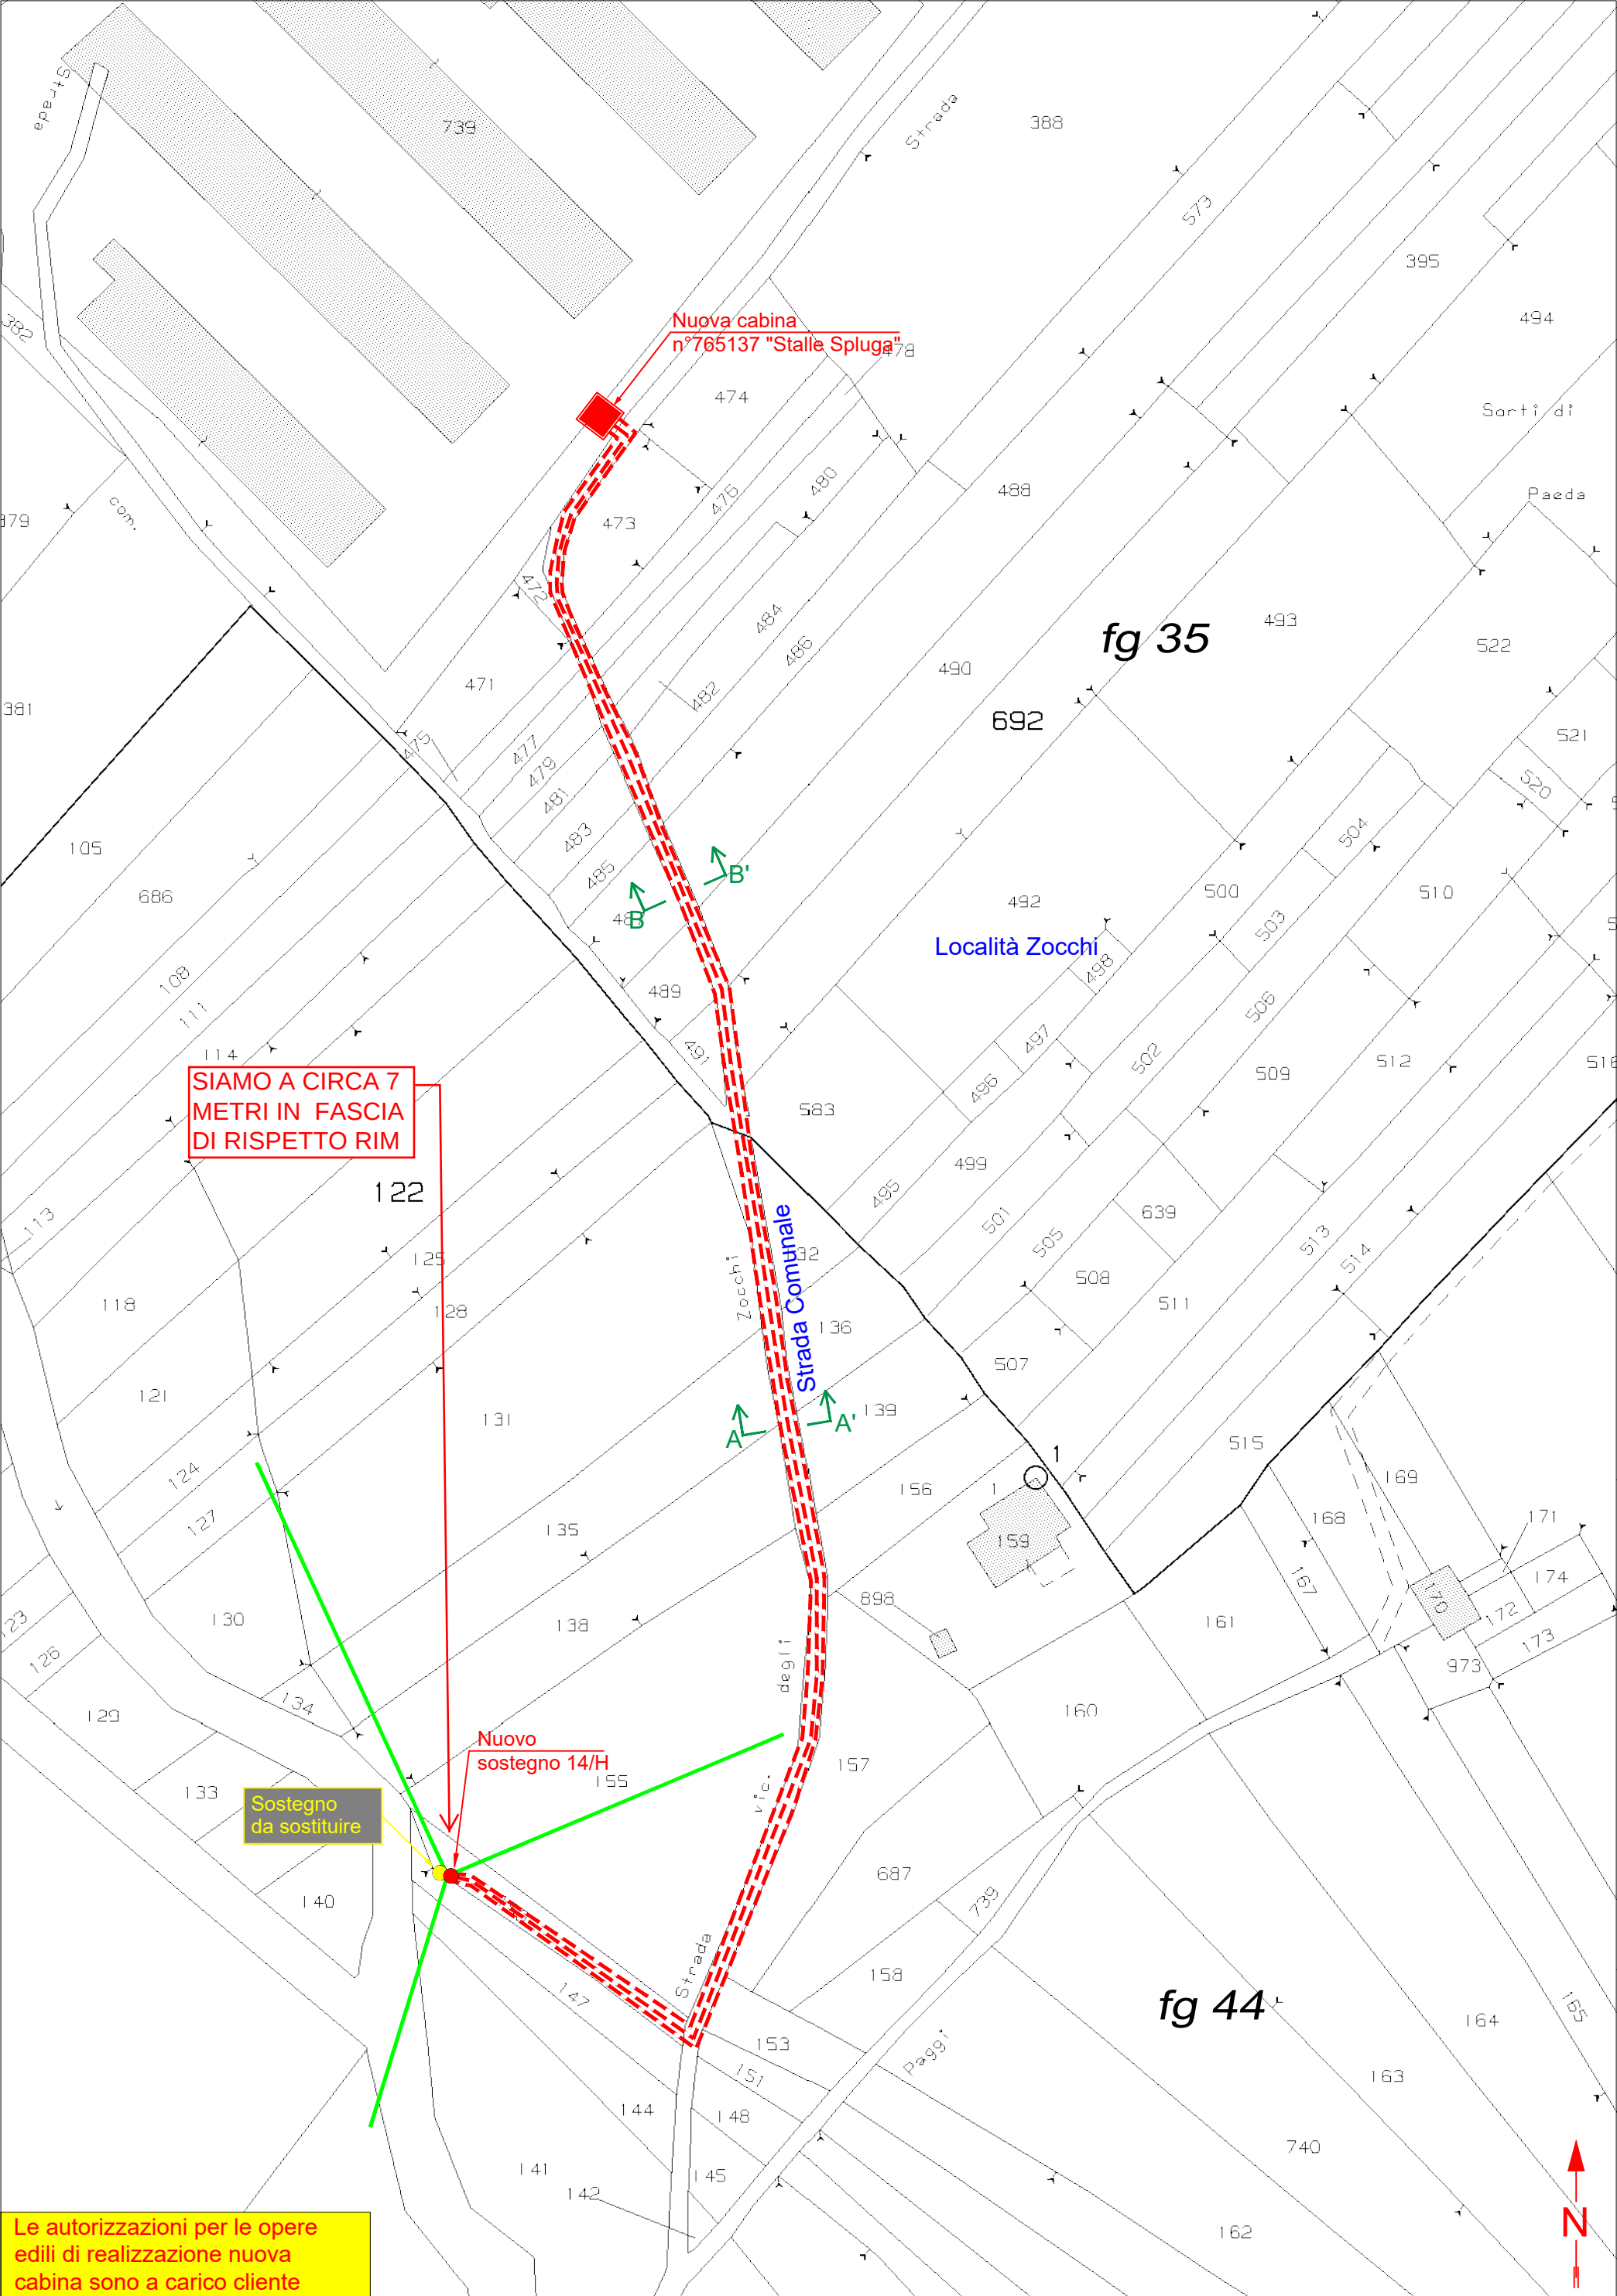

SEZIONE A-A'
Località Zocchi
Scala 1:100

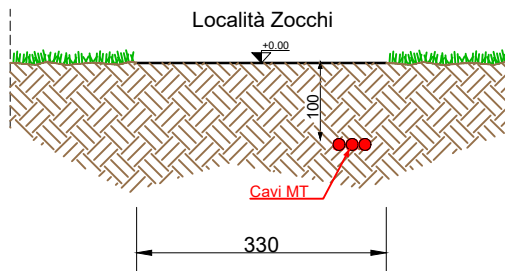

SEZIONE B-B'
Località Zocchi
Scala 1:100

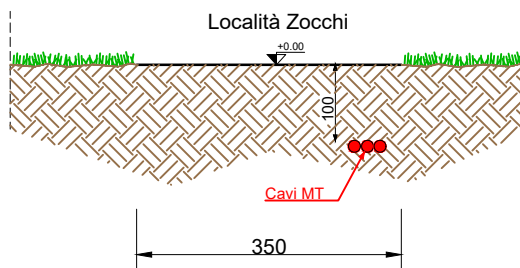

CARATTERISTICHE COSTRUTTIVE E DI ESERCIZIO

TENSIONE DI ESERCIZIO E CLASSE ISOLAMENTO 20 kV
CORRENTE ALTERNATA TRIFASE ALLA FREQUENZA DI 50 Hz

IMPIANTO n.	LINEE 20 KV SVILUPPO IN m	CONDUTTORE TIPO
1	340x3	A

– LINEA MT IN CAVO SOTTERRANEO

CONDUTTORE TIPO	TIPO E SEZIONE CONDUTTORE	DIAMETRO ESTERNO mm	FORMAZIONE		MASSA Kg/Km	GRADO DI ISOLAMENTO	PORTATA AMPERE
			n. FILI	Ø mm			
A	CAVO TRIPOLARE Al 3x1x240 mm²	40	30	18,6	10500	32	360
B	CAVO TRIPOLARE Al 3x1x185 mm ²	81	30	16,1	4800	32	360

PARTICOLARE SEZIONE DELLO SCAVO

Quote in metri

Canalizzazione Tipo B
(profondità di posa 1,00 : 1,50 m)

