



E-DIS-09/08/2023-0897039

LEGENDA:


- LINEA MT AEREA ESISTENTE
- SOSTEGNO ESISTENTE
- - - LINEA MT INTERRATA ESISTENTE
- - - LINEA MT INTERRATA DA DISALIMENTARE PER FUTURO UTILIZZO
- - - LINEA MT INTERRATA IN PROGETTO

Unità Responsabile del Lavoro
Unità Territoriale - Lecco Sondrio
Il Responsabile
Carlo Andrea Genestrini


Il presente documento è sottoscritto con firma digitale ai sensi dell'art. 21 del d.lgs. 82/2005. La riproduzione dello stesso su supporto analogico è effettuata da Enel Italia srl e costituisce una copia integra e fedele dell'originale informatico, disponibile a richiesta presso l'Unità emittente.

Infrastrutture e Reti Italia Area Regionale Lombardia Unità Territoriale Lecco-Sondrio	Scala	OGGETTO: ELETTRODOTTO MT SOTTERRANEO VIA: dell'Industria - Proprietà Private COMUNE: TOVO SANT'AGATA PROVINCIA: SONDRIO INTERFERENZE: Attraversamento torrente "SO/TO/001 Roggia dei Mulini"	
	C.I.		
	Data		
	09/08/2023		
	ODS/ODM n°		
	119066353		
Pratica n°(Ardesia)	Progetto		Autorizzazioni
2751012	Tecnico Progettista	Disegnatore	Gestore Pratica Autorizzativa
	MUSI C.	S.c. ar.l. Consorzio Stabile	MARVEGGIO L.

ESTRATTO CARTA TECNICA REGIONALE - SCALA 1:10000

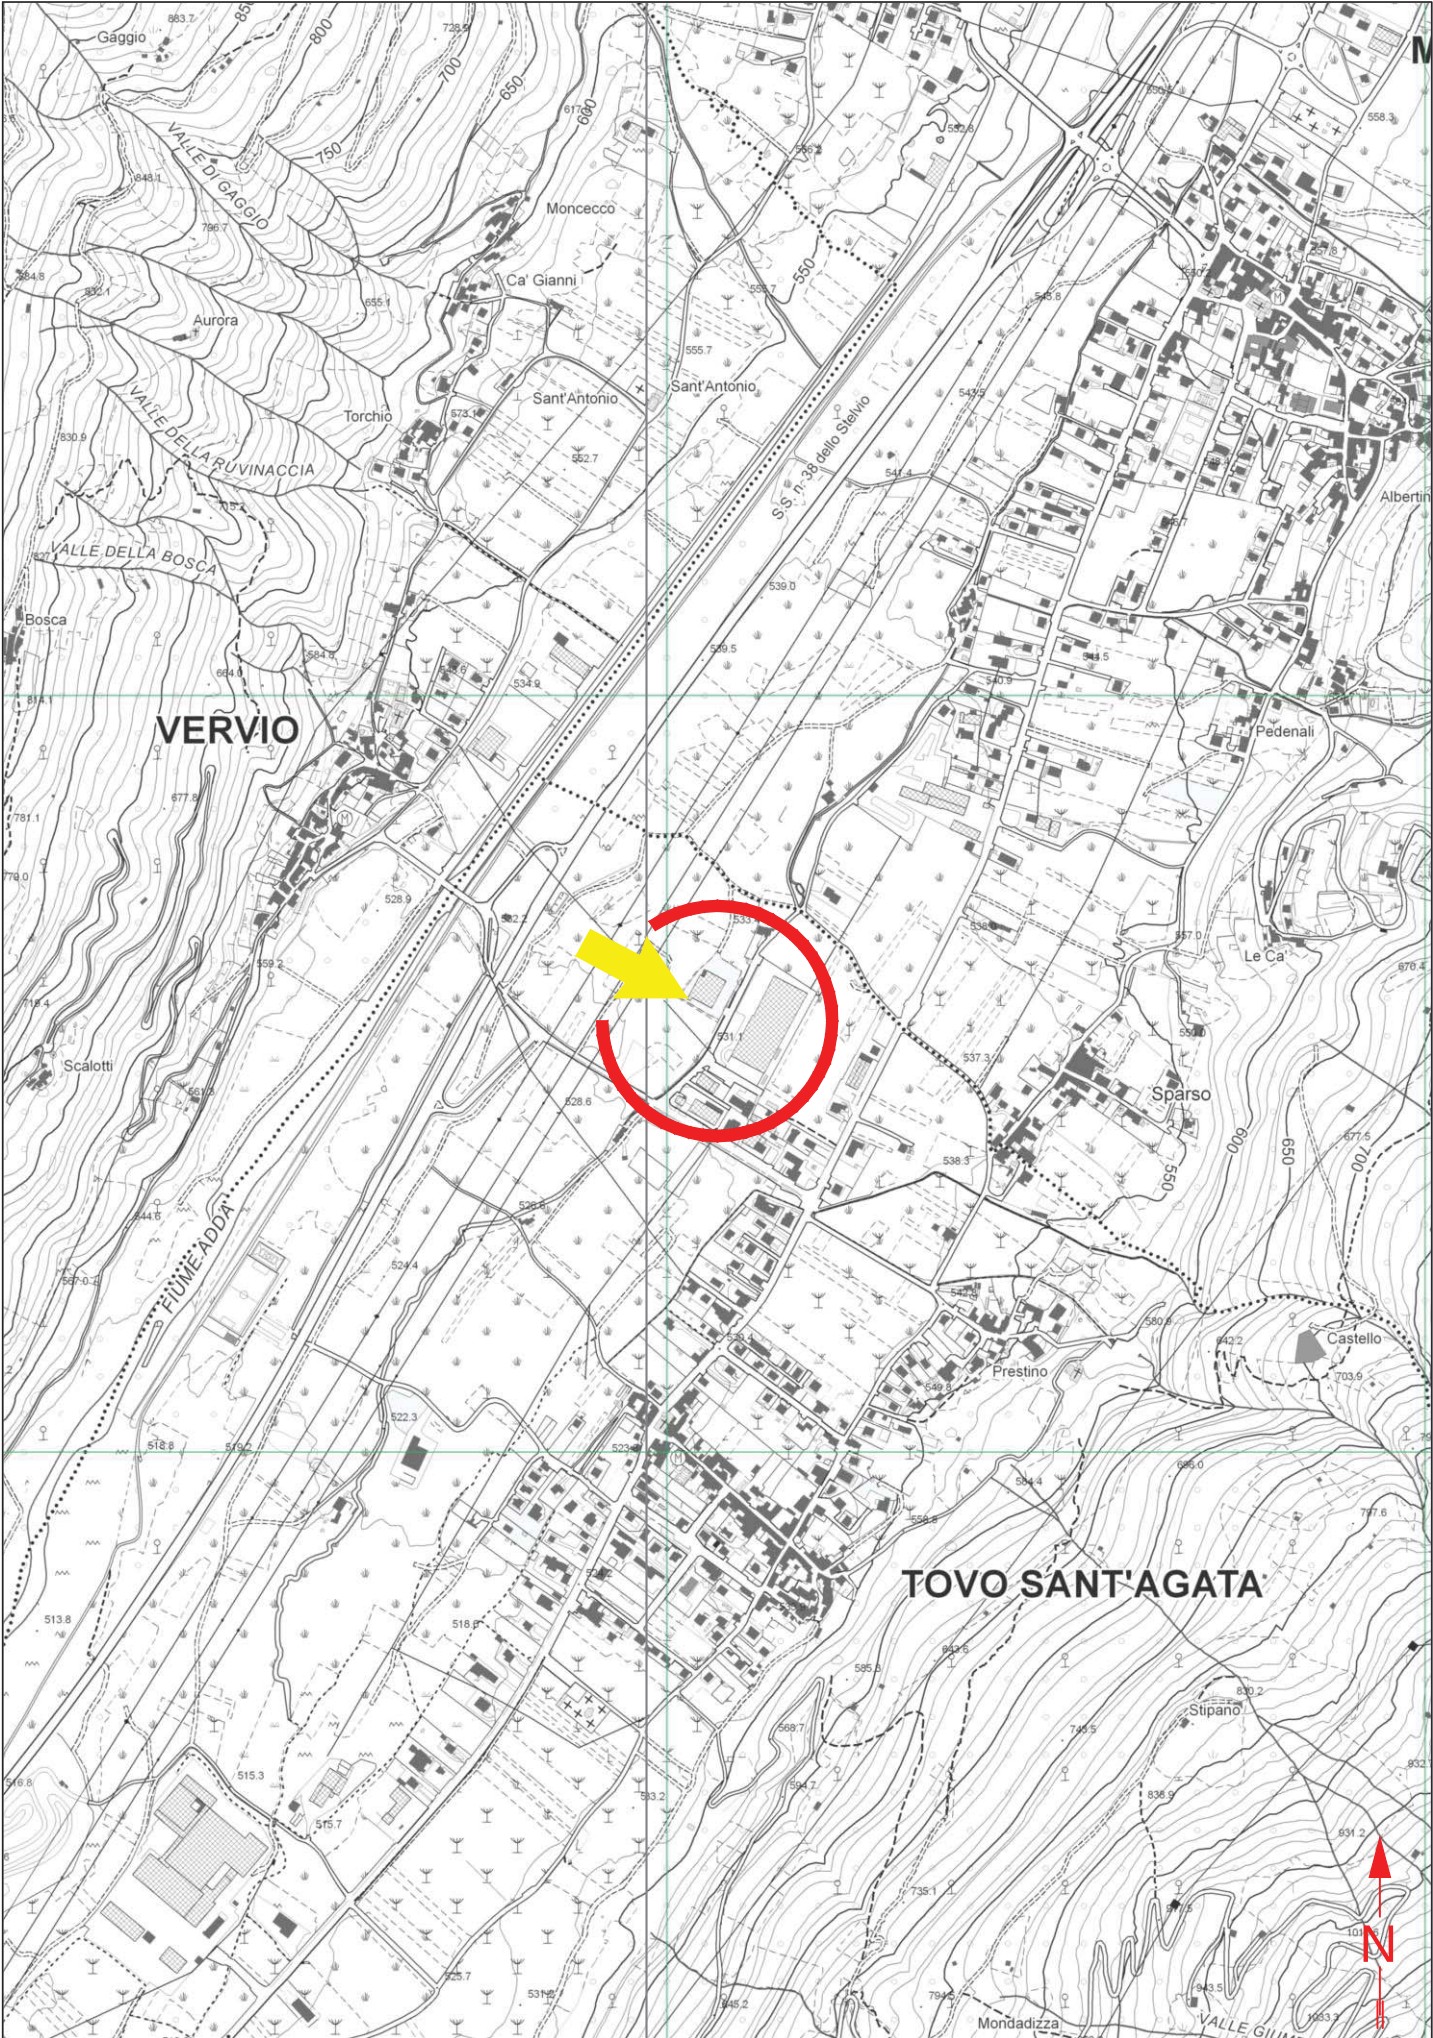

ESTRATTO MAPPA Comune di Tovo Sant'Agata Fg.1 - Scala 1:1000

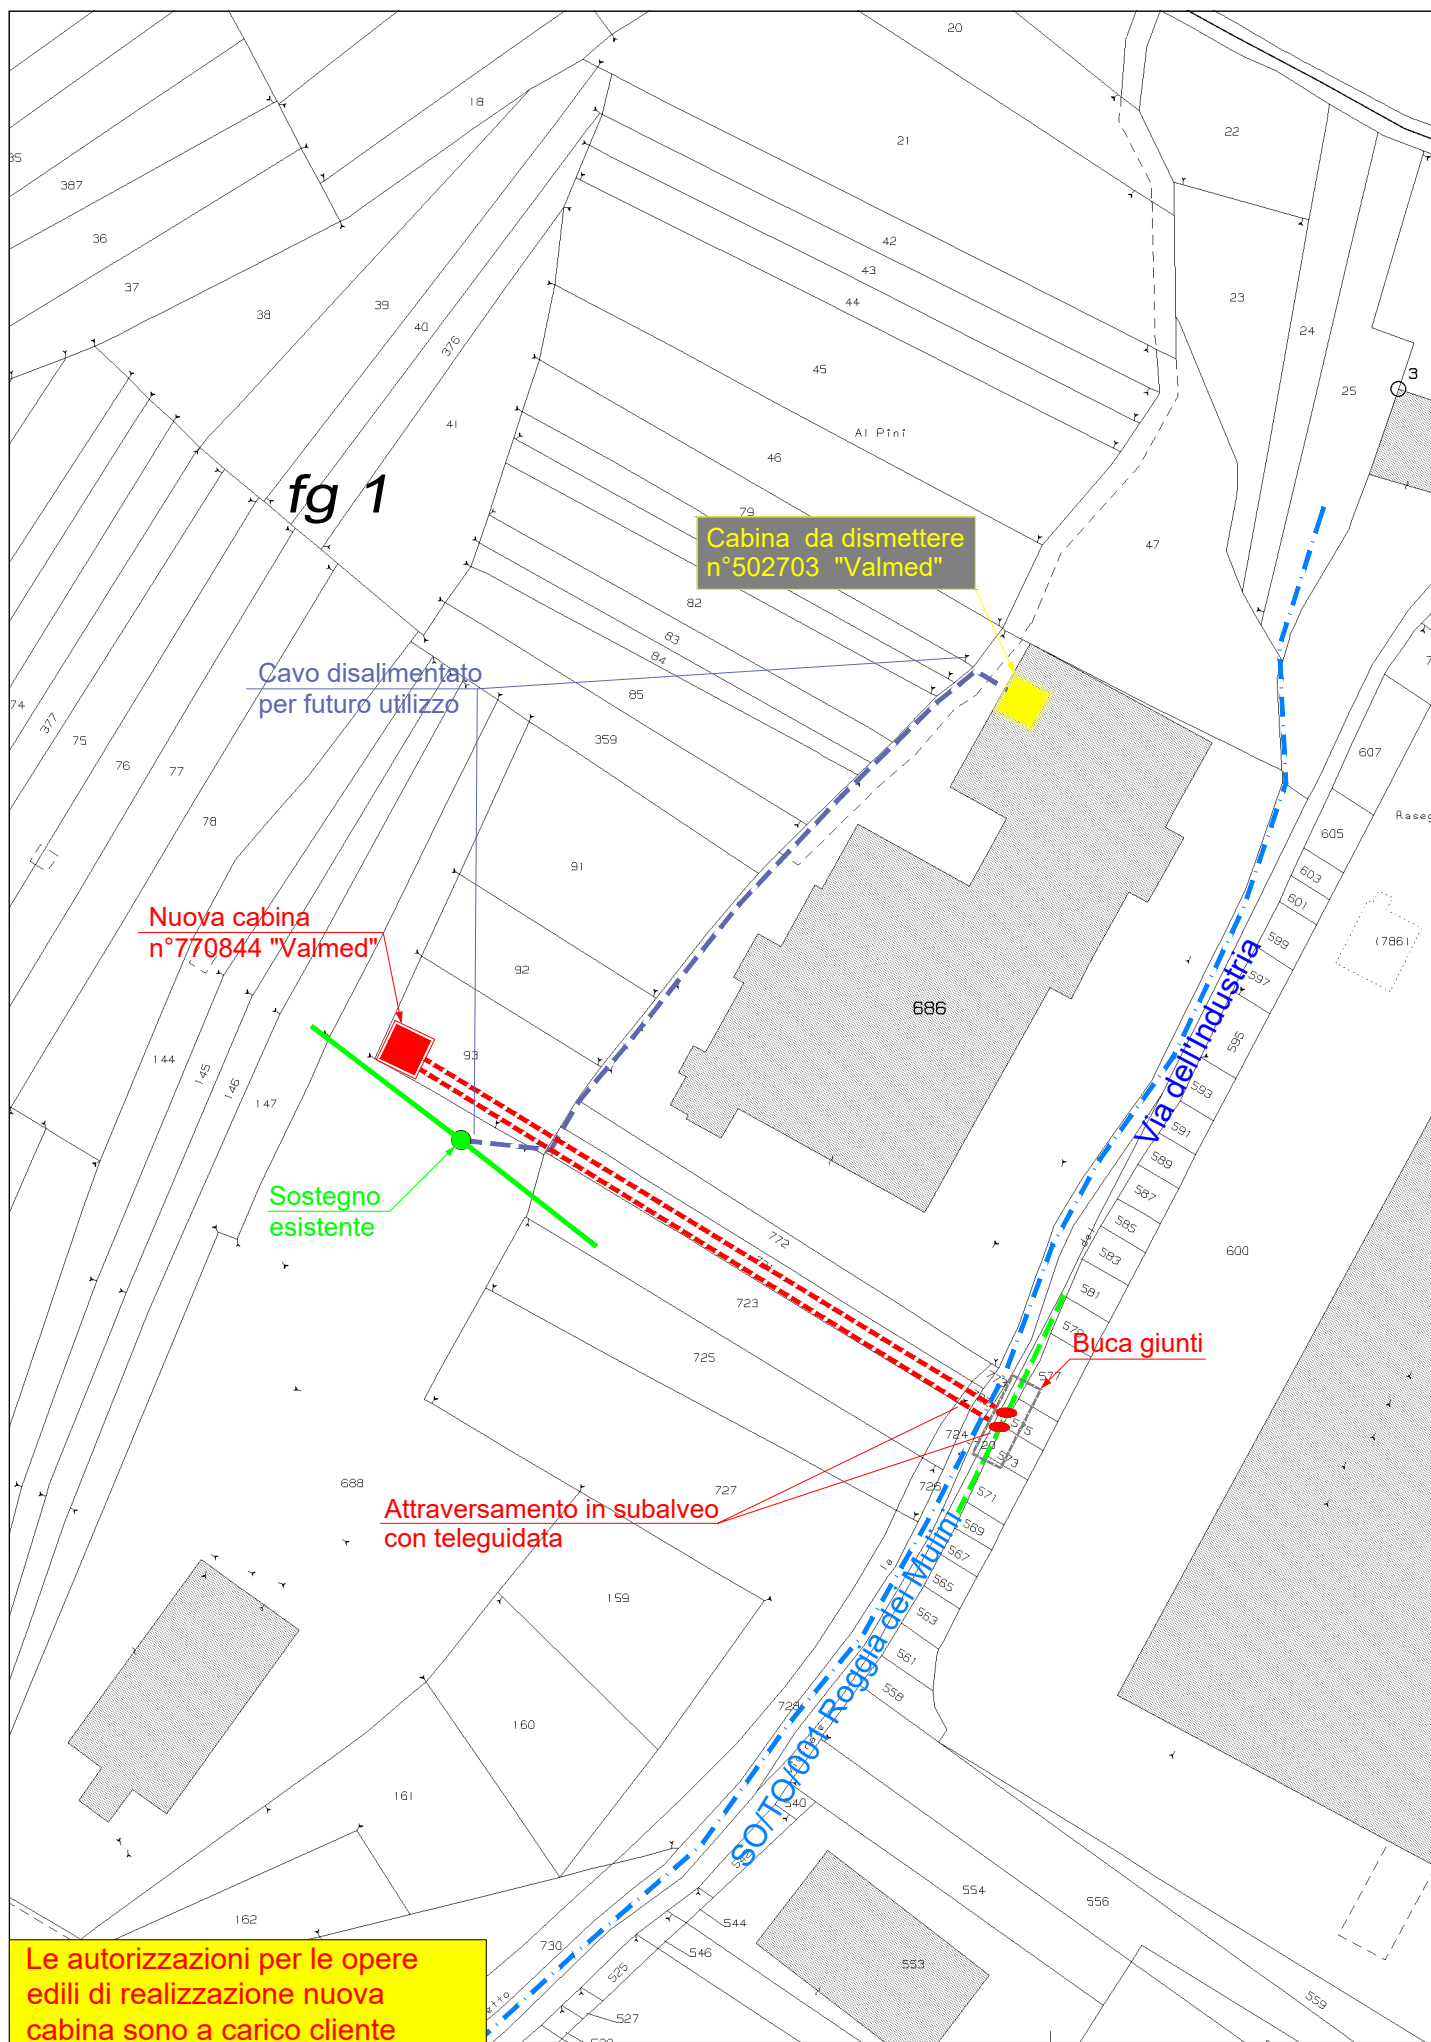

CARATTERISTICHE COSTRUTTIVE E DI ESERCIZIO

TENSIONE DI ESERCIZIO E CLASSE ISOLAMENTO 23 kV
CORRENTE ALTERNATA TRIFASE ALLA FREQUENZA DI 50 Hz

IMPIANTO n.	LINEE 15 KV SVILUPPO IN m	CONDUTTORE TIPO
1	90x2	A

– LINEA MT IN CAVO SOTTERRANEO

CONDUTTORE TIPO	TIPO E SEZIONE CONDUTTORE	DIAMETRO ESTERNO mm	FORMAZIONE		MASSA Kg/Km	GRADO DI ISOLAMENTO	PORTATA AMPERE
			n. FILI	Ø mm			
A	CAVO TRIPOLARE Al 3x1x240 mm²	40	30	18,6	10500	32	360
B	CAVO TRIPOLARE Al 3x1x185 mm²	81	30	16,1	4800	32	360

PARTICOLARE SEZIONE DELLO SCAVO

Canalizzazione Tipo B
(profondità di posa 1,00 : 1,50 m)

Quote in metri

