

LEGENDA:

- LINEA BT AEREA DA RECUPERARE/SOSTITUIRE
- LINEA BT AEREA IN PROGETTO
- LINEA BT INTERRATA ESISTENTE
- LINEA BT INTERRATA IN PROGETTO
- LINEA MT INTERRATA IN PROGETTO
- TUBAZIONE VUOTA PER FUTURO UTILIZZO


 SOSTEGNO DA SOSTITUIRE SOSTEGNO ESISTENTE SOSTEGNO IN PROGETTO

Unità Responsabile del Lavoro
Unità Territoriale - Lecco Sondrio
Il Responsabile
Carlo Andrea Genestrini


Il presente documento è sottoscritto con firma digitale ai sensi dell'art. 21 del d.lgs. 82/2005. La riproduzione dello stesso su supporto analogico è effettuata da Enel Italia srl e costituisce una copia integra e fedele dell'originale informatico, disponibile a richiesta presso l'Unità emittente.

e- distribuzione Grids Italia Area Regionale Lombardia Unità Territoriale Lecco-Sondrio	Scala	OGGETTO: ELETTRDOTTO BT/MT AEREO/SOTTERRANEO		
	C.I.	VIA: S. Pietro (S.P. n°16), Via A. Moro - Proprietà Private		
	Data	COMUNE: COLORINA PROVINCIA: SONDRIO		
	05/06/2024	Attraversamento S.P. n° 16 al km 9+000 e		
	ODS/ODM n°	fiancheggiamento dal km 9+000 al km 9+125		
	121859106	Attraversamento e fiancheggiamento "Roggia Comunale"		
Progetto		Autorizzazioni		
Pratica n°(Atena)	Tecnico Progettista	Disegnatore	Gestore Pratica Autorizzativa	
58403827	PIANI G.	 S.c. ar.l. Consorzio Stabile	MARVEGGIO L.	


ESTRATTO CARTA TECNICA REGIONALE - SCALA 1:10000

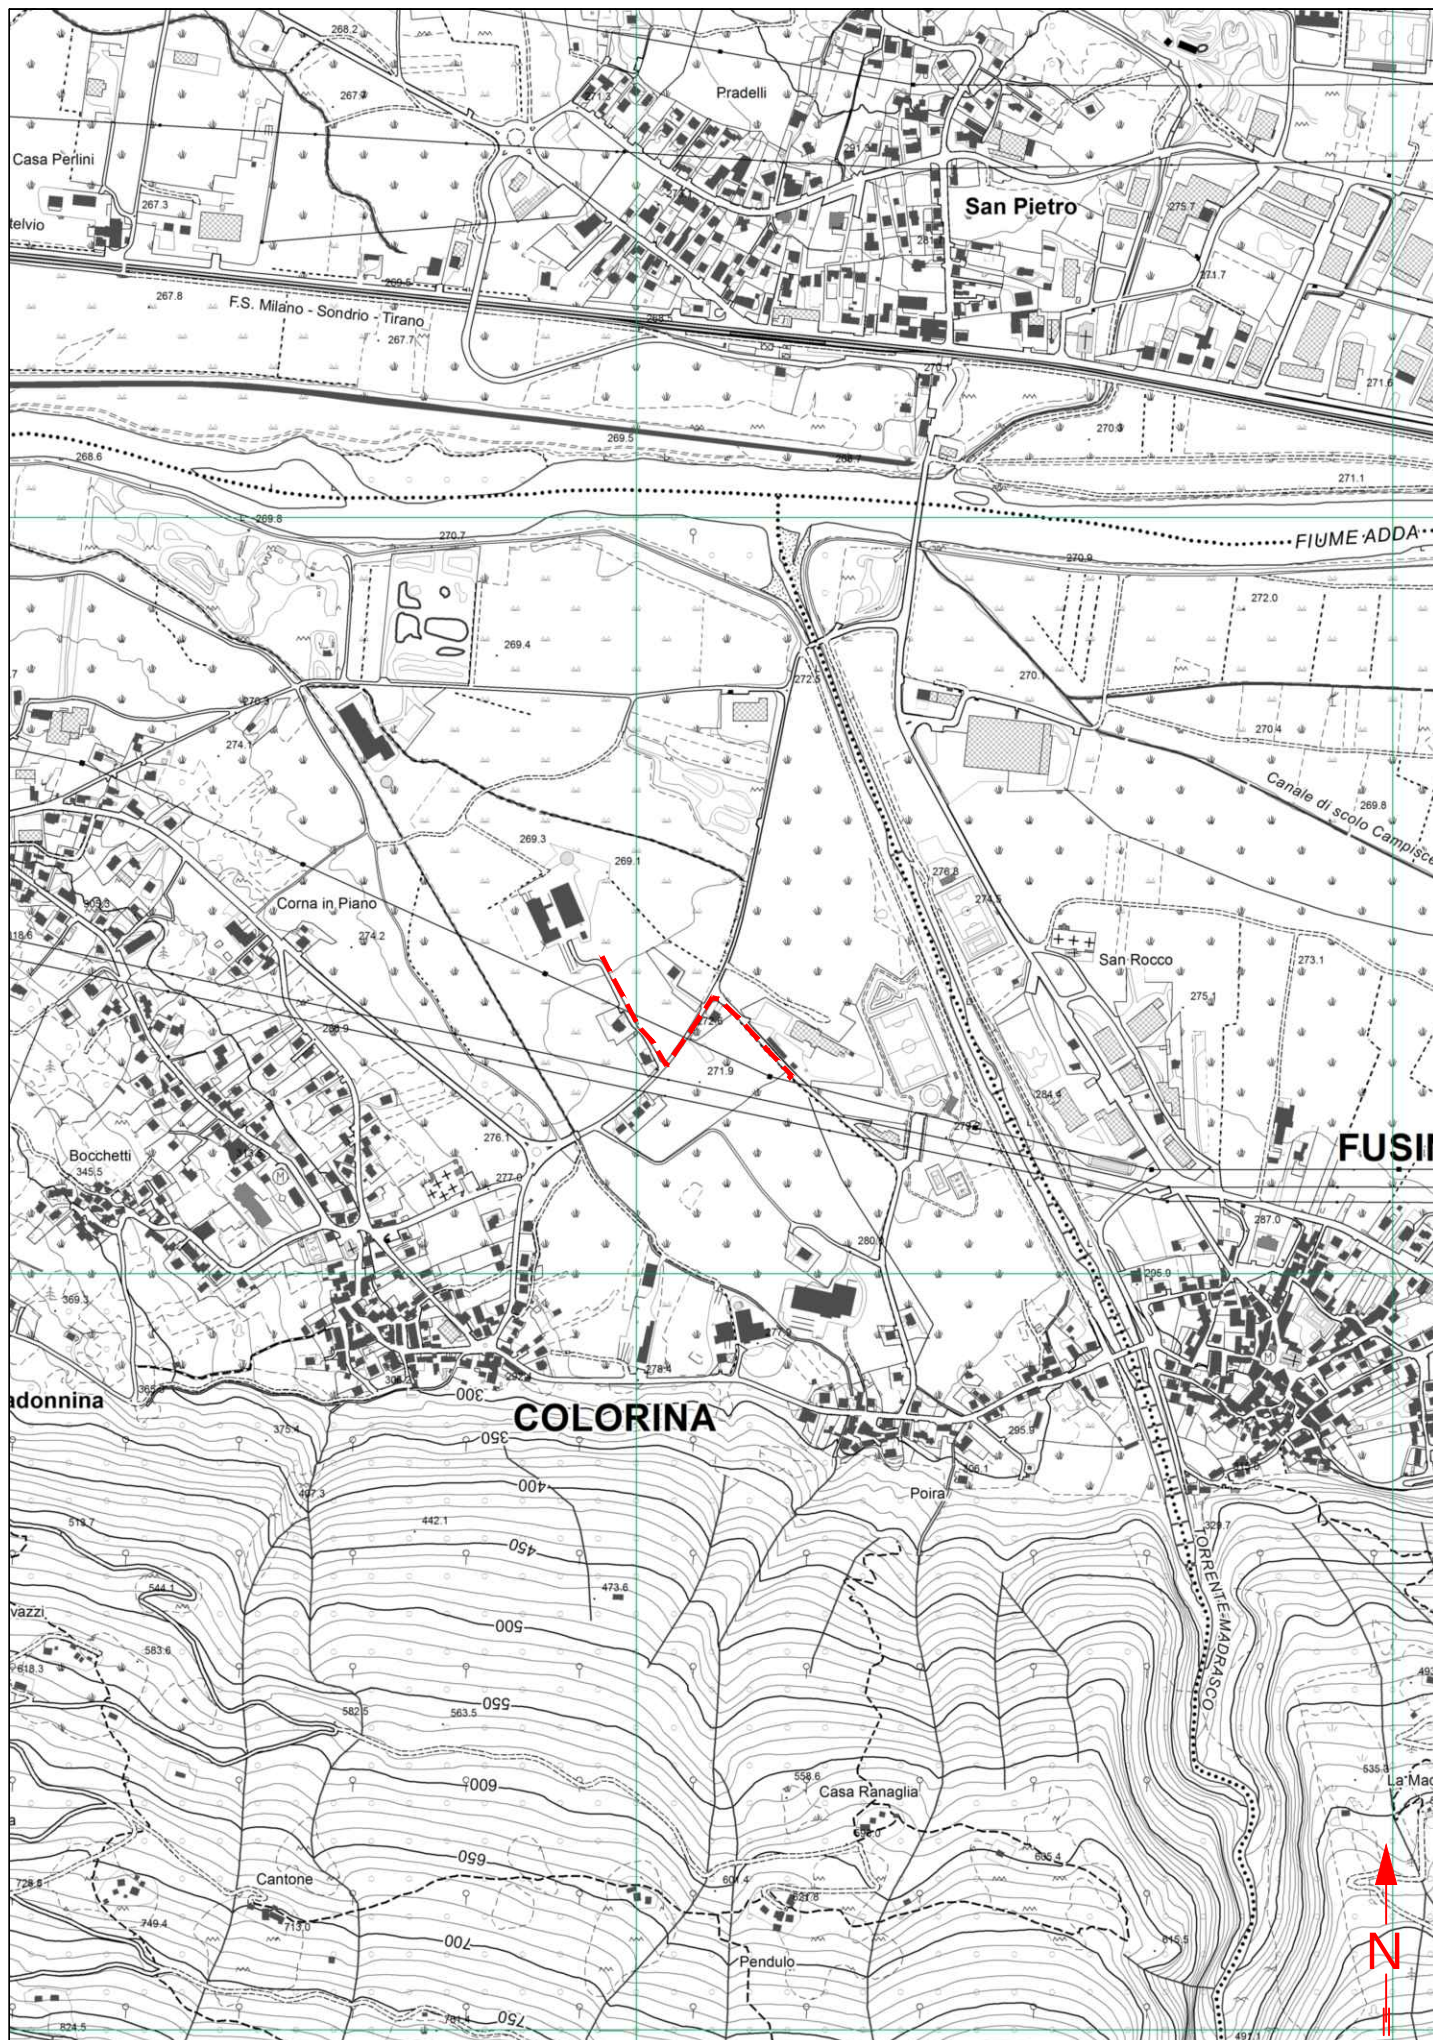


ESTRATTO MAPPA Comune di Colorina Fg.11 e 12 - Scala 1:1000

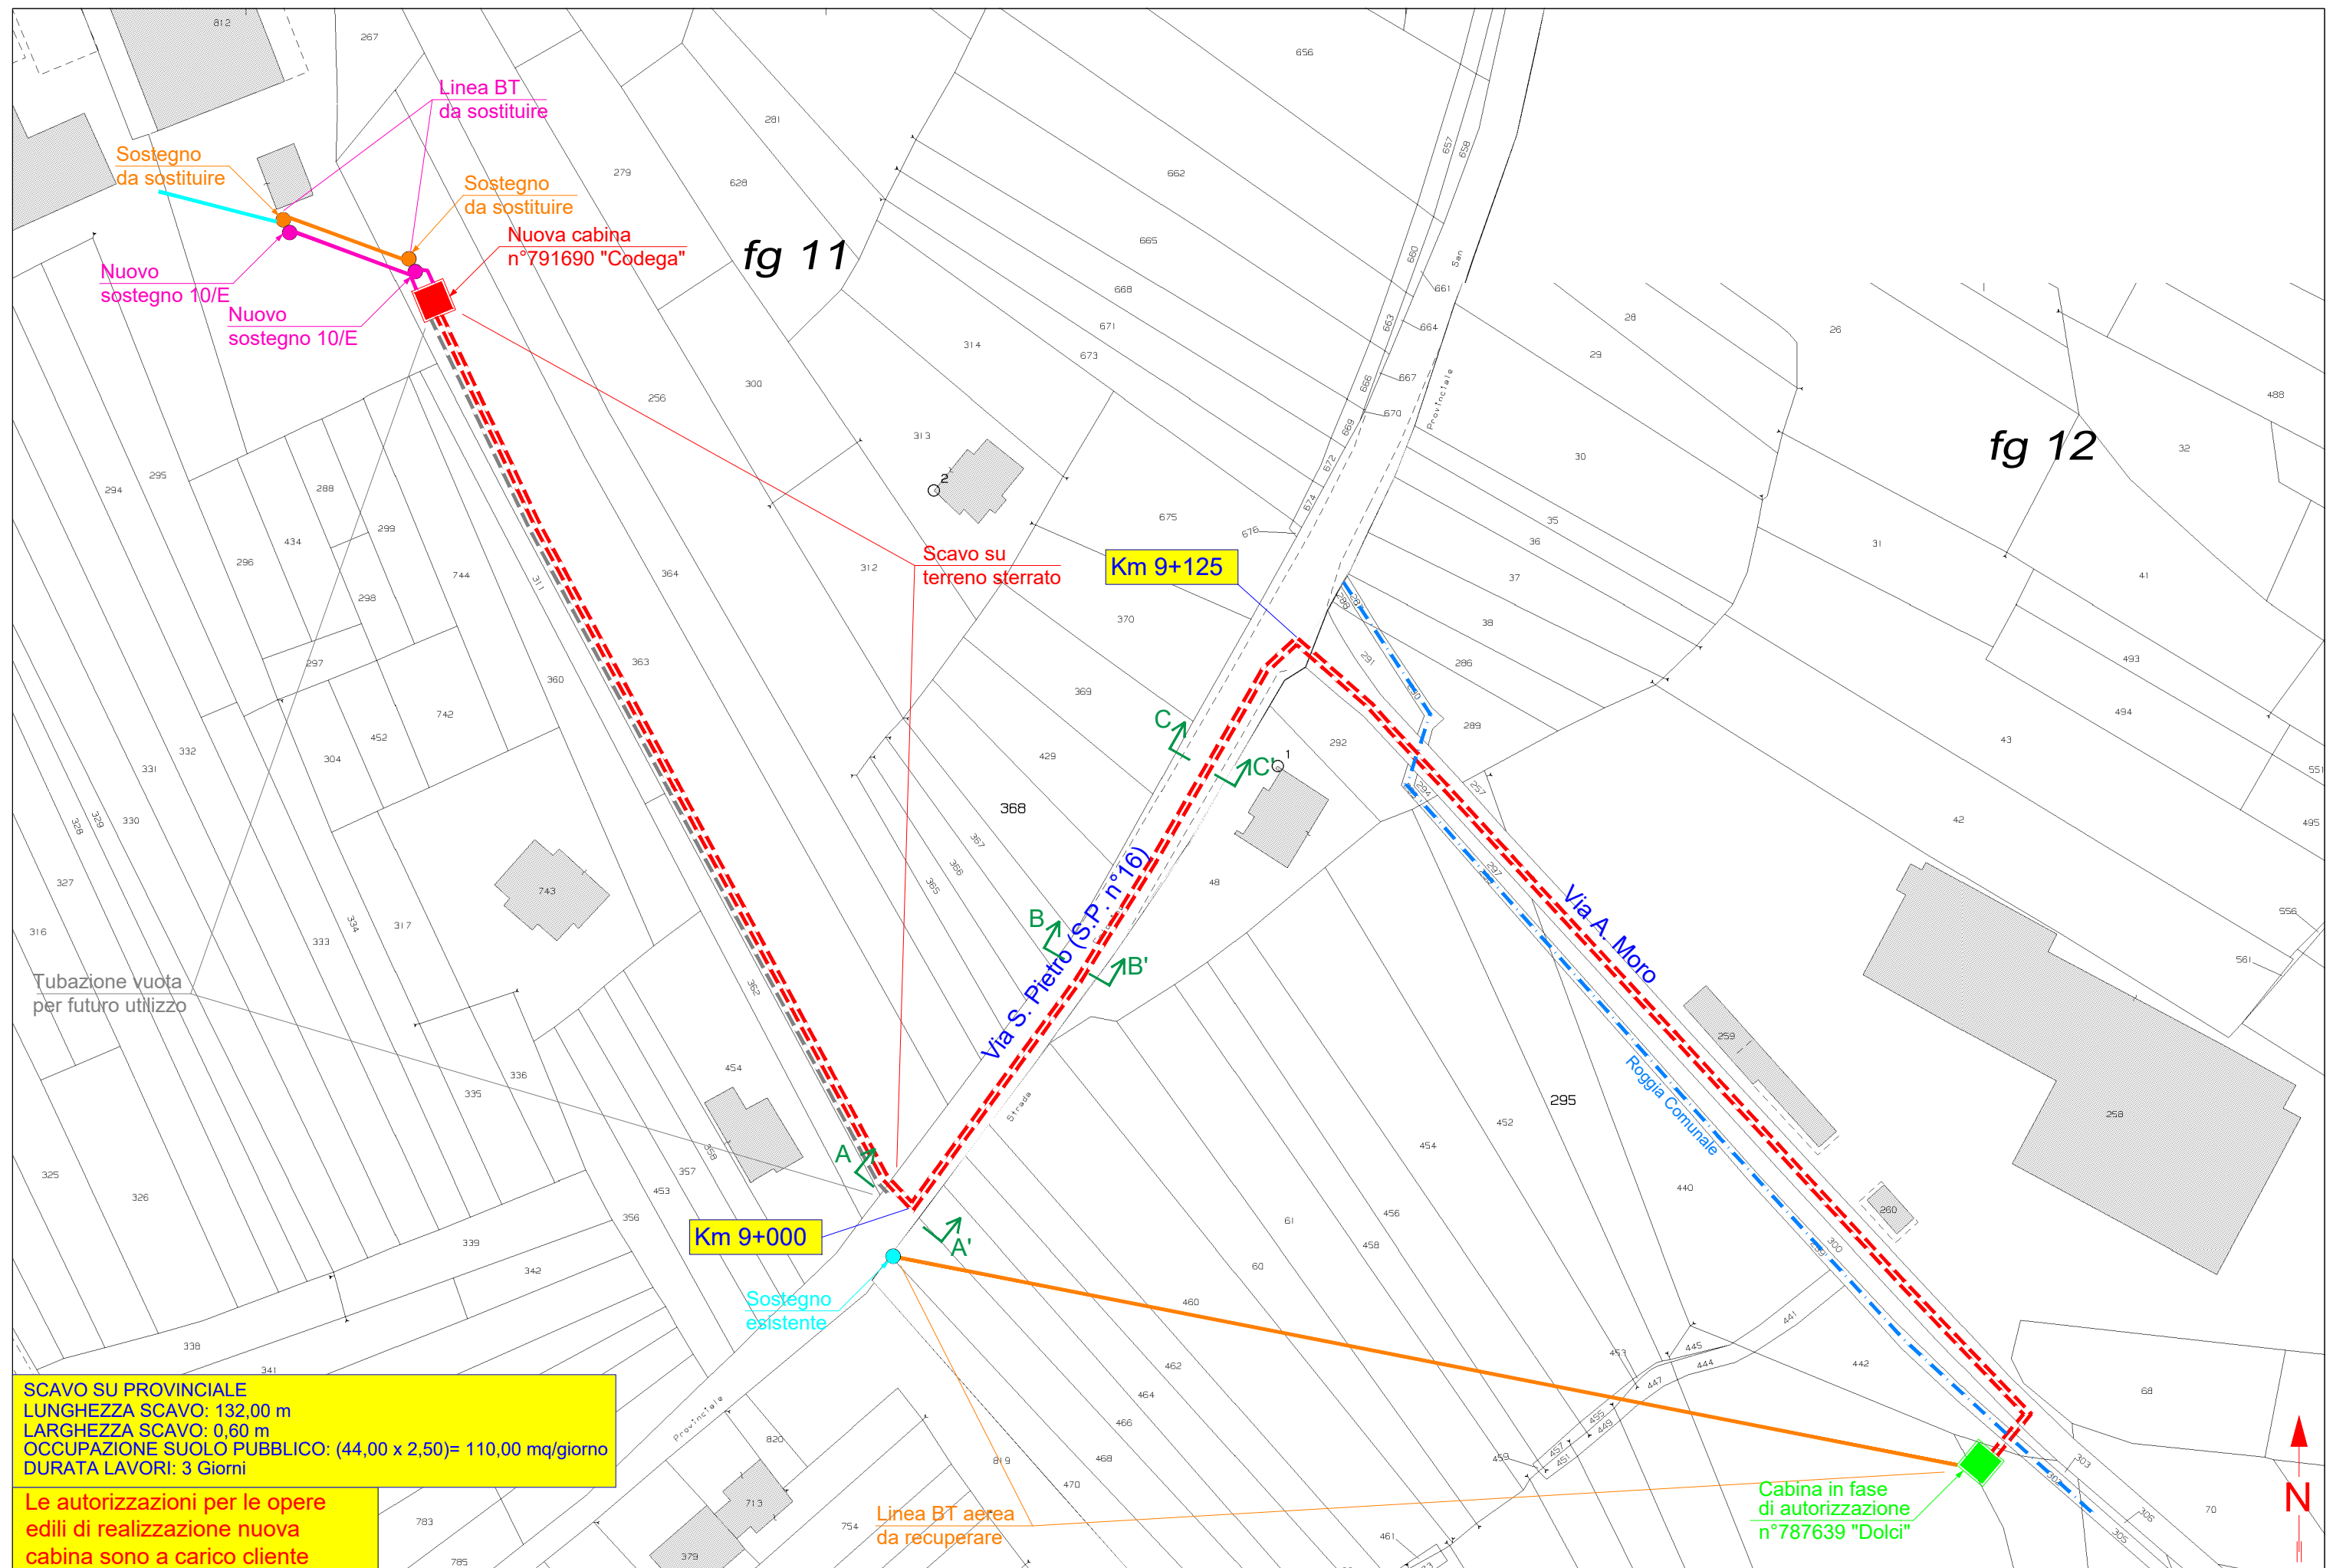


SEZIONE A-A'
Via S. Pietro (S.P. n°16)
Scala 1:100

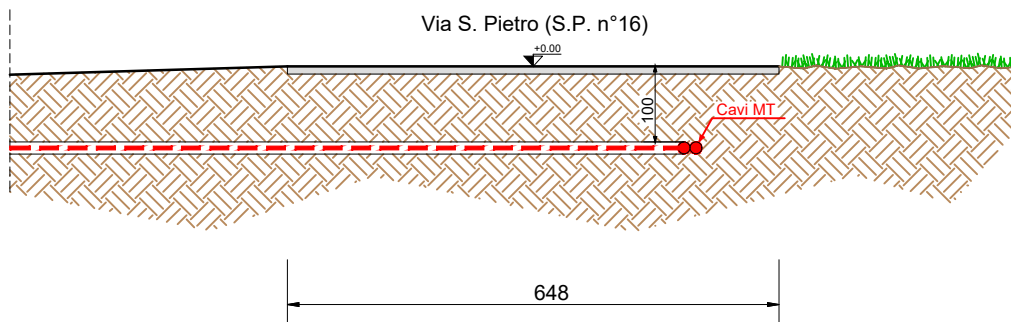

SEZIONE B-B'
Via S. Pietro (S.P. n°16)
Scala 1:100

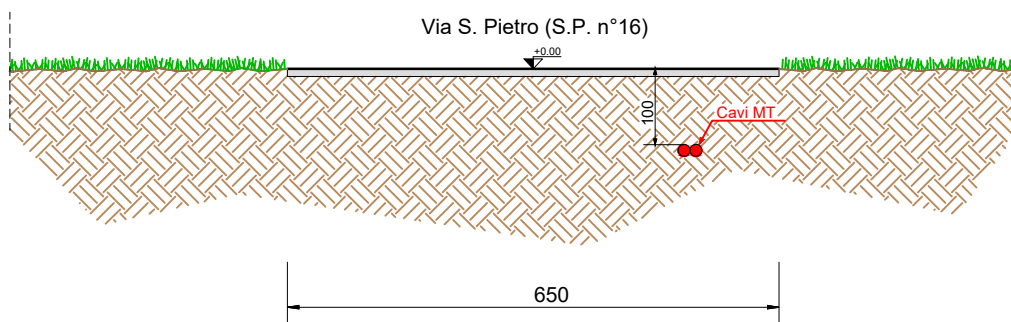

SEZIONE C-C'
Via S. Pietro (S.P. n°16)
Scala 1:100

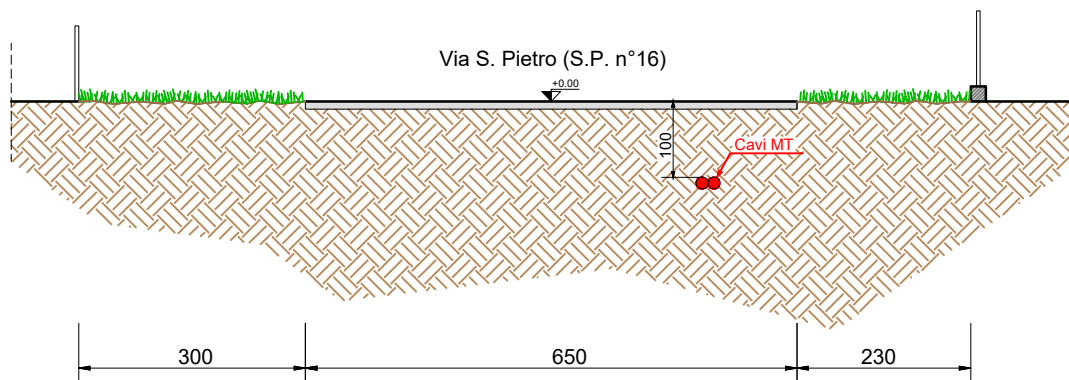

CARATTERISTICHE COSTRUTTIVE E DI ESERCIZIO

TENSIONE DI ESERCIZIO E CLASSE ISOLAMENTO 15 kV
CORRENTE ALTERNATA TRIFASE ALLA FREQUENZA DI 50 Hz

IMPIANTO n.	LINEE 15 KV SVILUPPO IN m	CONDUTTORE TIPO
1	485x2	A


— LINEA MT IN CAVO SOTTERRANEO

CONDUTTORE TIPO	TIPO E SEZIONE CONDUTTORE	DIAMETRO ESTERNO mm	FORMAZIONE		MASSA Kg/Km	GRADO DI ISOLAMENTO	PORTATA AMPERE
			n. FILI	Ø mm			
A	CAVO TRIPOLARE AI 3x1x240 mm²	110	30	18,6	8000	32	380
B	CAVO TRIPOLARE AI 3x1x185 mm ²	81	30	16,1	4800	32	360

PARTICOLARE SEZIONE DELLO SCAVO

Quote in metri

Canalizzazione Tipo B
(profondità di posa 1,00 : 1,50 m)

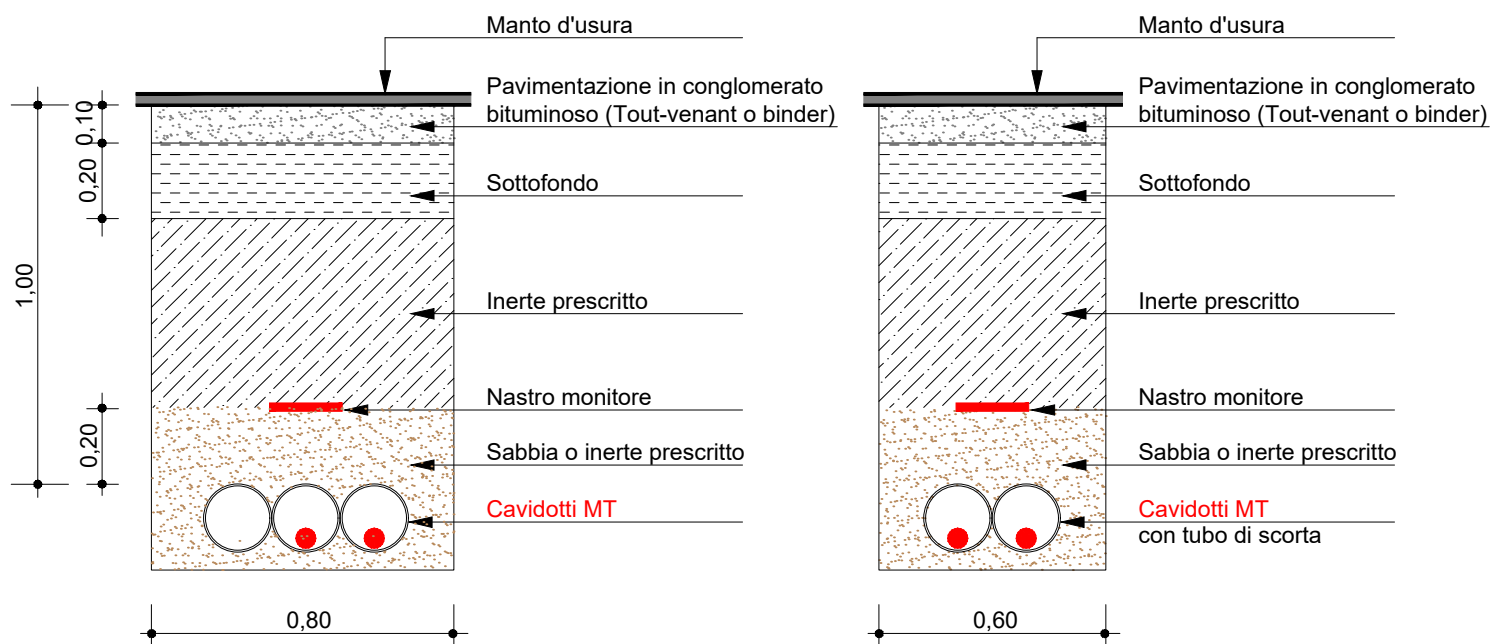

DOCUMENTAZIONE FOTOGRAFICA

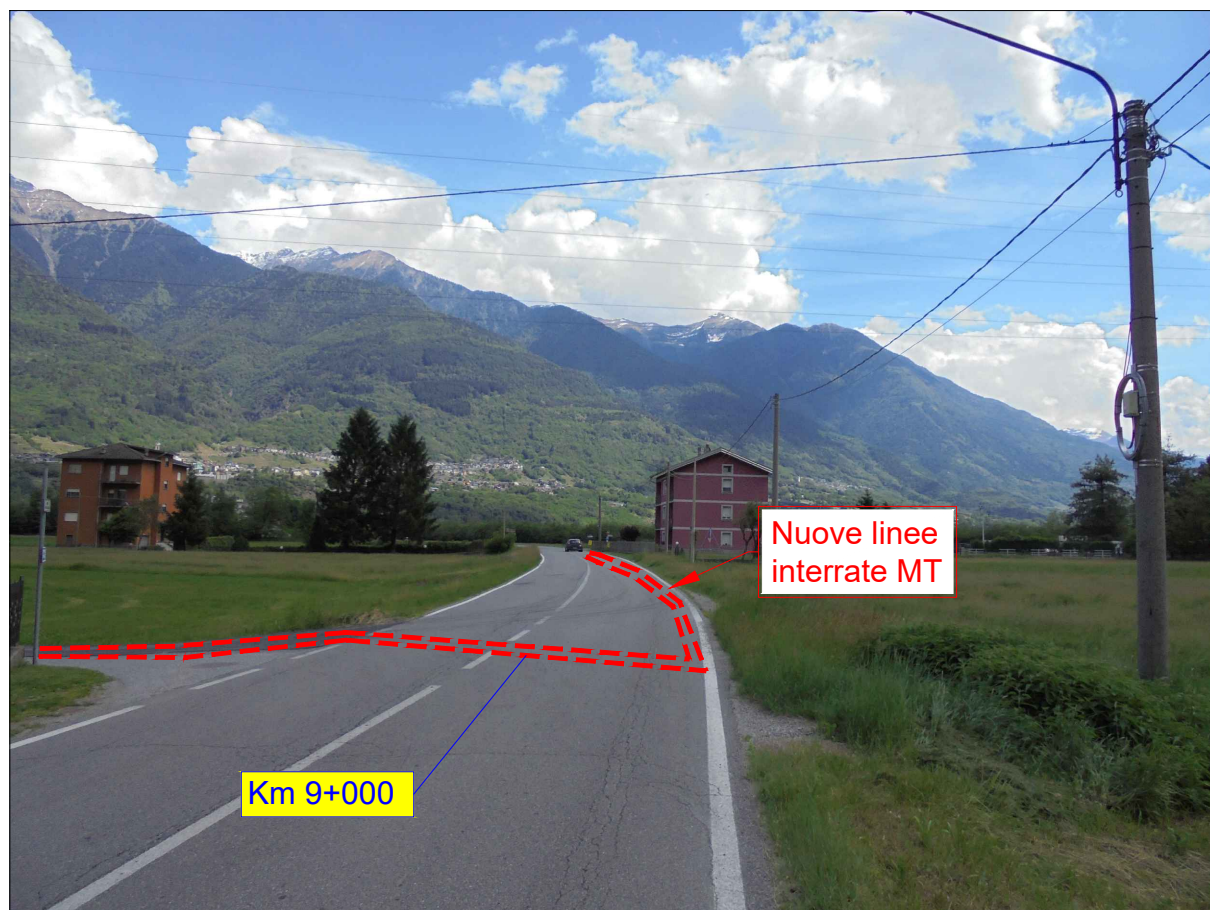


FOTO 1: VIA S.PIETRO(S.P.16) POSA NUOVA LINEA INTERRATA MT

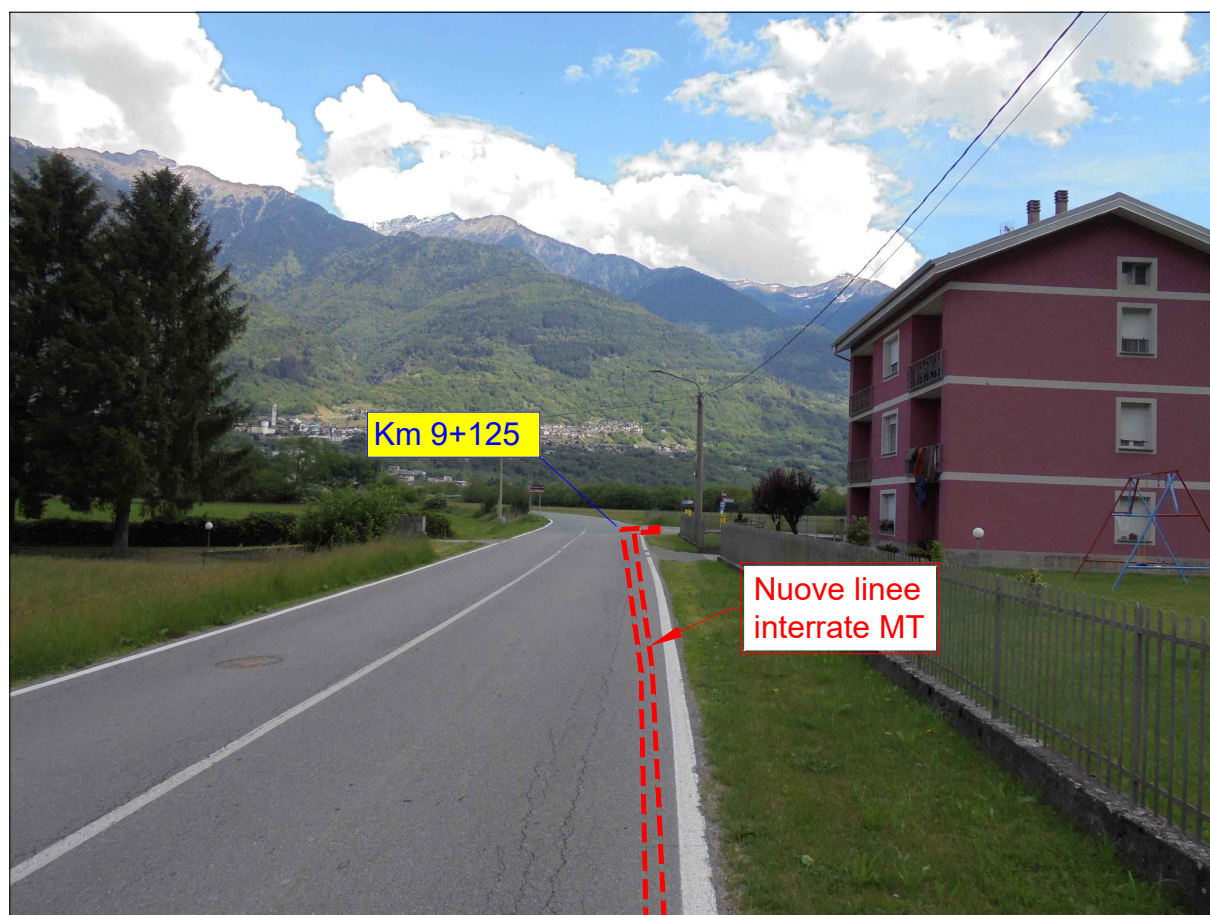


FOTO 2: VIA S.PIETRO(S.P.16) POSA NUOVA LINEA INTERRATA MT