DISEGNO ENTI - AUT-2840788

E-DIS-26/02/2024-0226500

LEGENDA:

LINEA MT INTERRATA IN PROGETTO

LINEA MT ESITENTE

Unità Responsabile del Lavoro
Unità Territoriale - Lecco Sondrio
Il Responsabile
Carlo Andrea Genestrini

Il presente documento è sottoscritto con firma digitale ai sensi dell'art. 21 del d.lgs. 82/2005. La riproduzione dello stesso su supporto analogico è effettuata da Enel Italia srl e costituisce una copia integra e fedele dell'originale informatico, disponibile a richiesta presso l'Unità emittente.

e- distribuzione
Infrastrutture e Reti Italia
Area Regionale Lombardia
Unità Territoriale Lecco-Sondrio

Scala	OGGETTO: ELETTRODOTTO MT SOTTERRANEO
C.I.	
Data	VIA: E. Vanoni- Via San Rocco- via Bertacchi-Via Grigioni Via Andevenno - via del Piano
26/02/2024	
ODS/ODM n°	COMUNE: CASTIONE ANDEVENNO PROVINCIA: SONDRIO
-----	INTERFERENZE: -

Pratica n°(Ardesia)	Progetto		Autorizzazioni
	Tecnico Progettista	Disegnatore	Gestore Pratica Autorizzativa
2840788	MOSSINELLI R.	S.c. ar.l. Consorzio Stabile	MARVEGGIO L.

ESTRATTO CARTA TECNICA REGIONALE - SCALA 1:10000

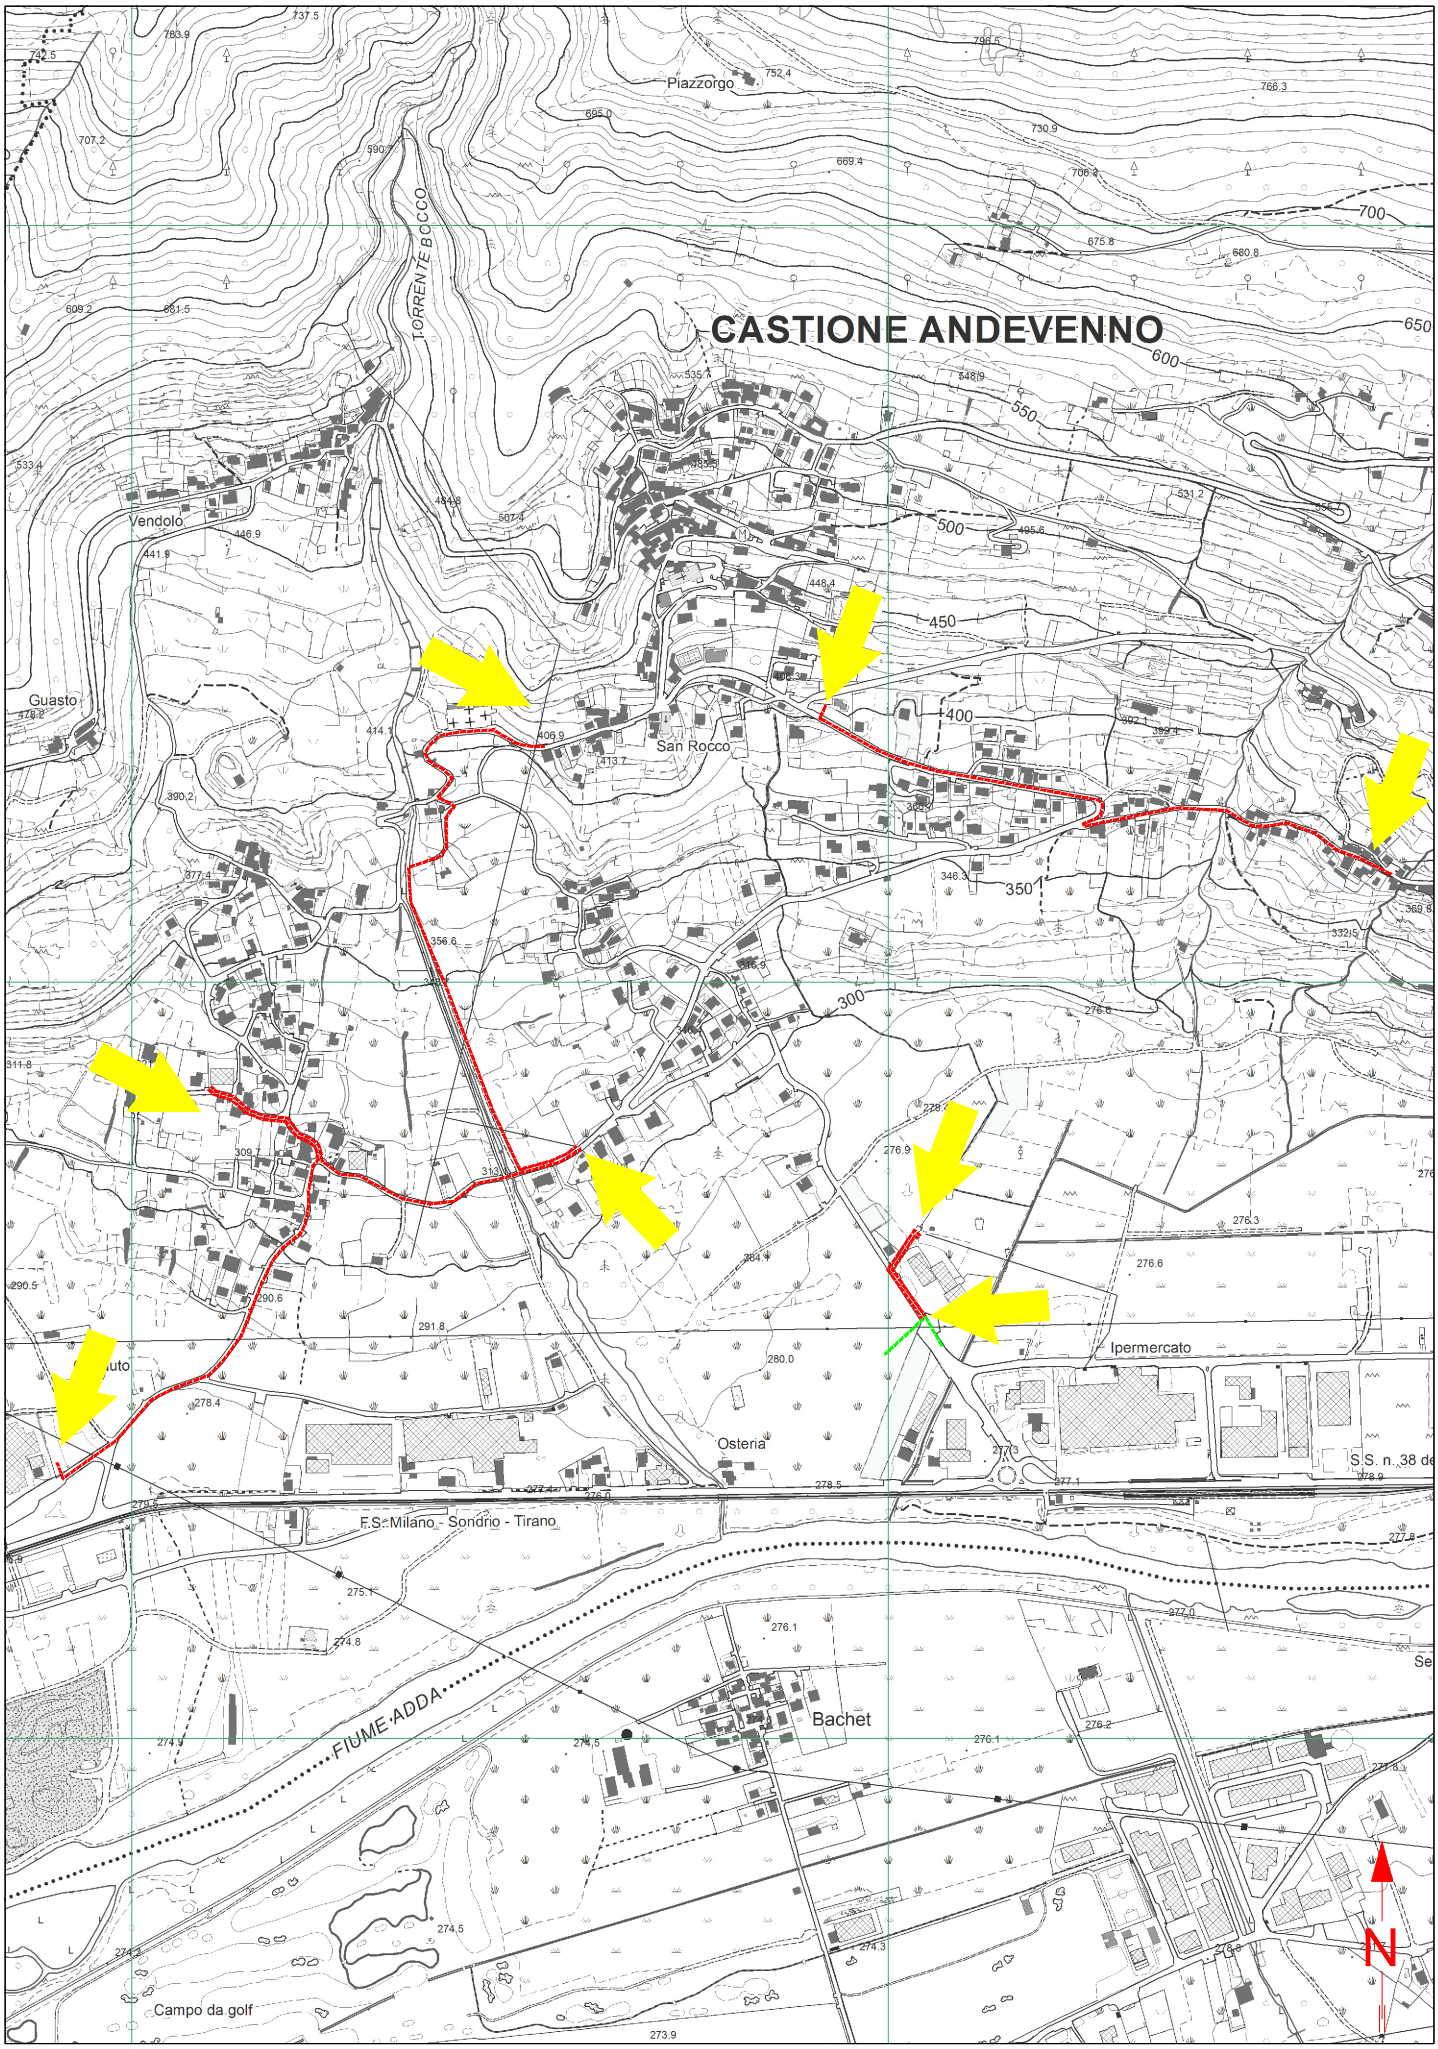

ESTRATTO AEREOFOTOGRAMMETRICO COMUNE DI CASTIONE ANDEVENNO - SCALA 1:1000

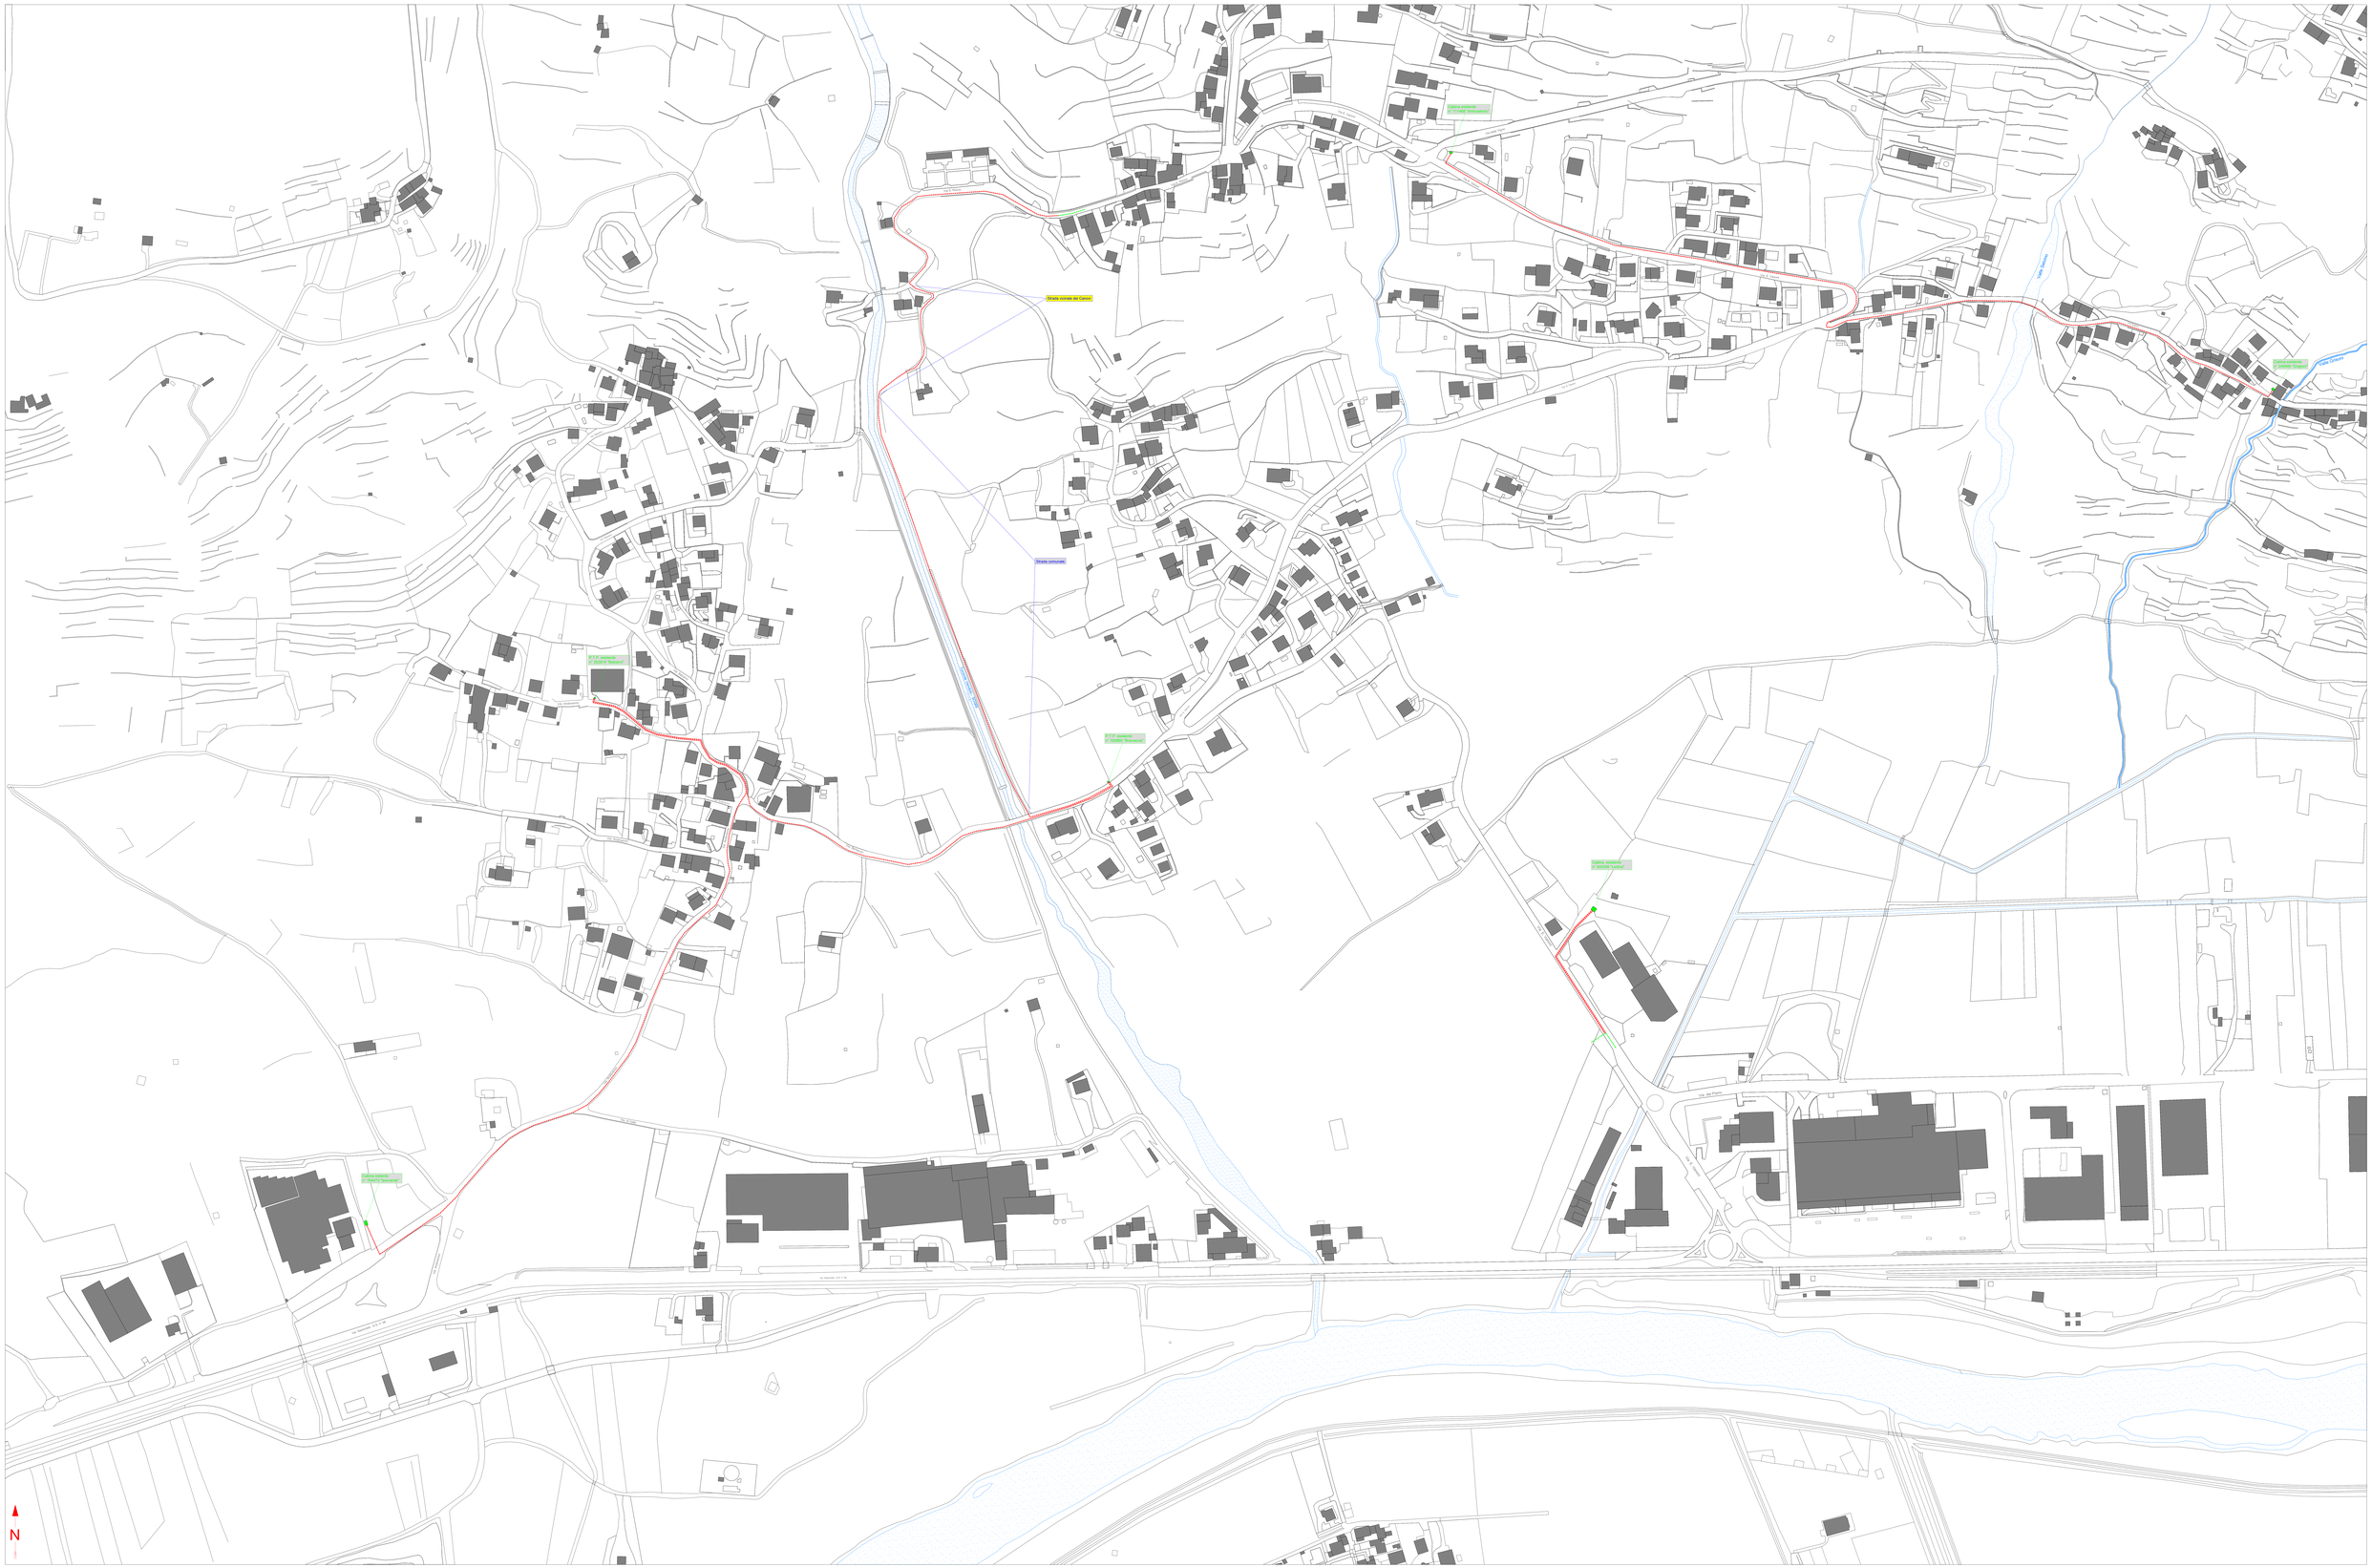

ESTRATTO MAPPA Comune di Castione Andevenno Fg.27 - Scala 1:1000

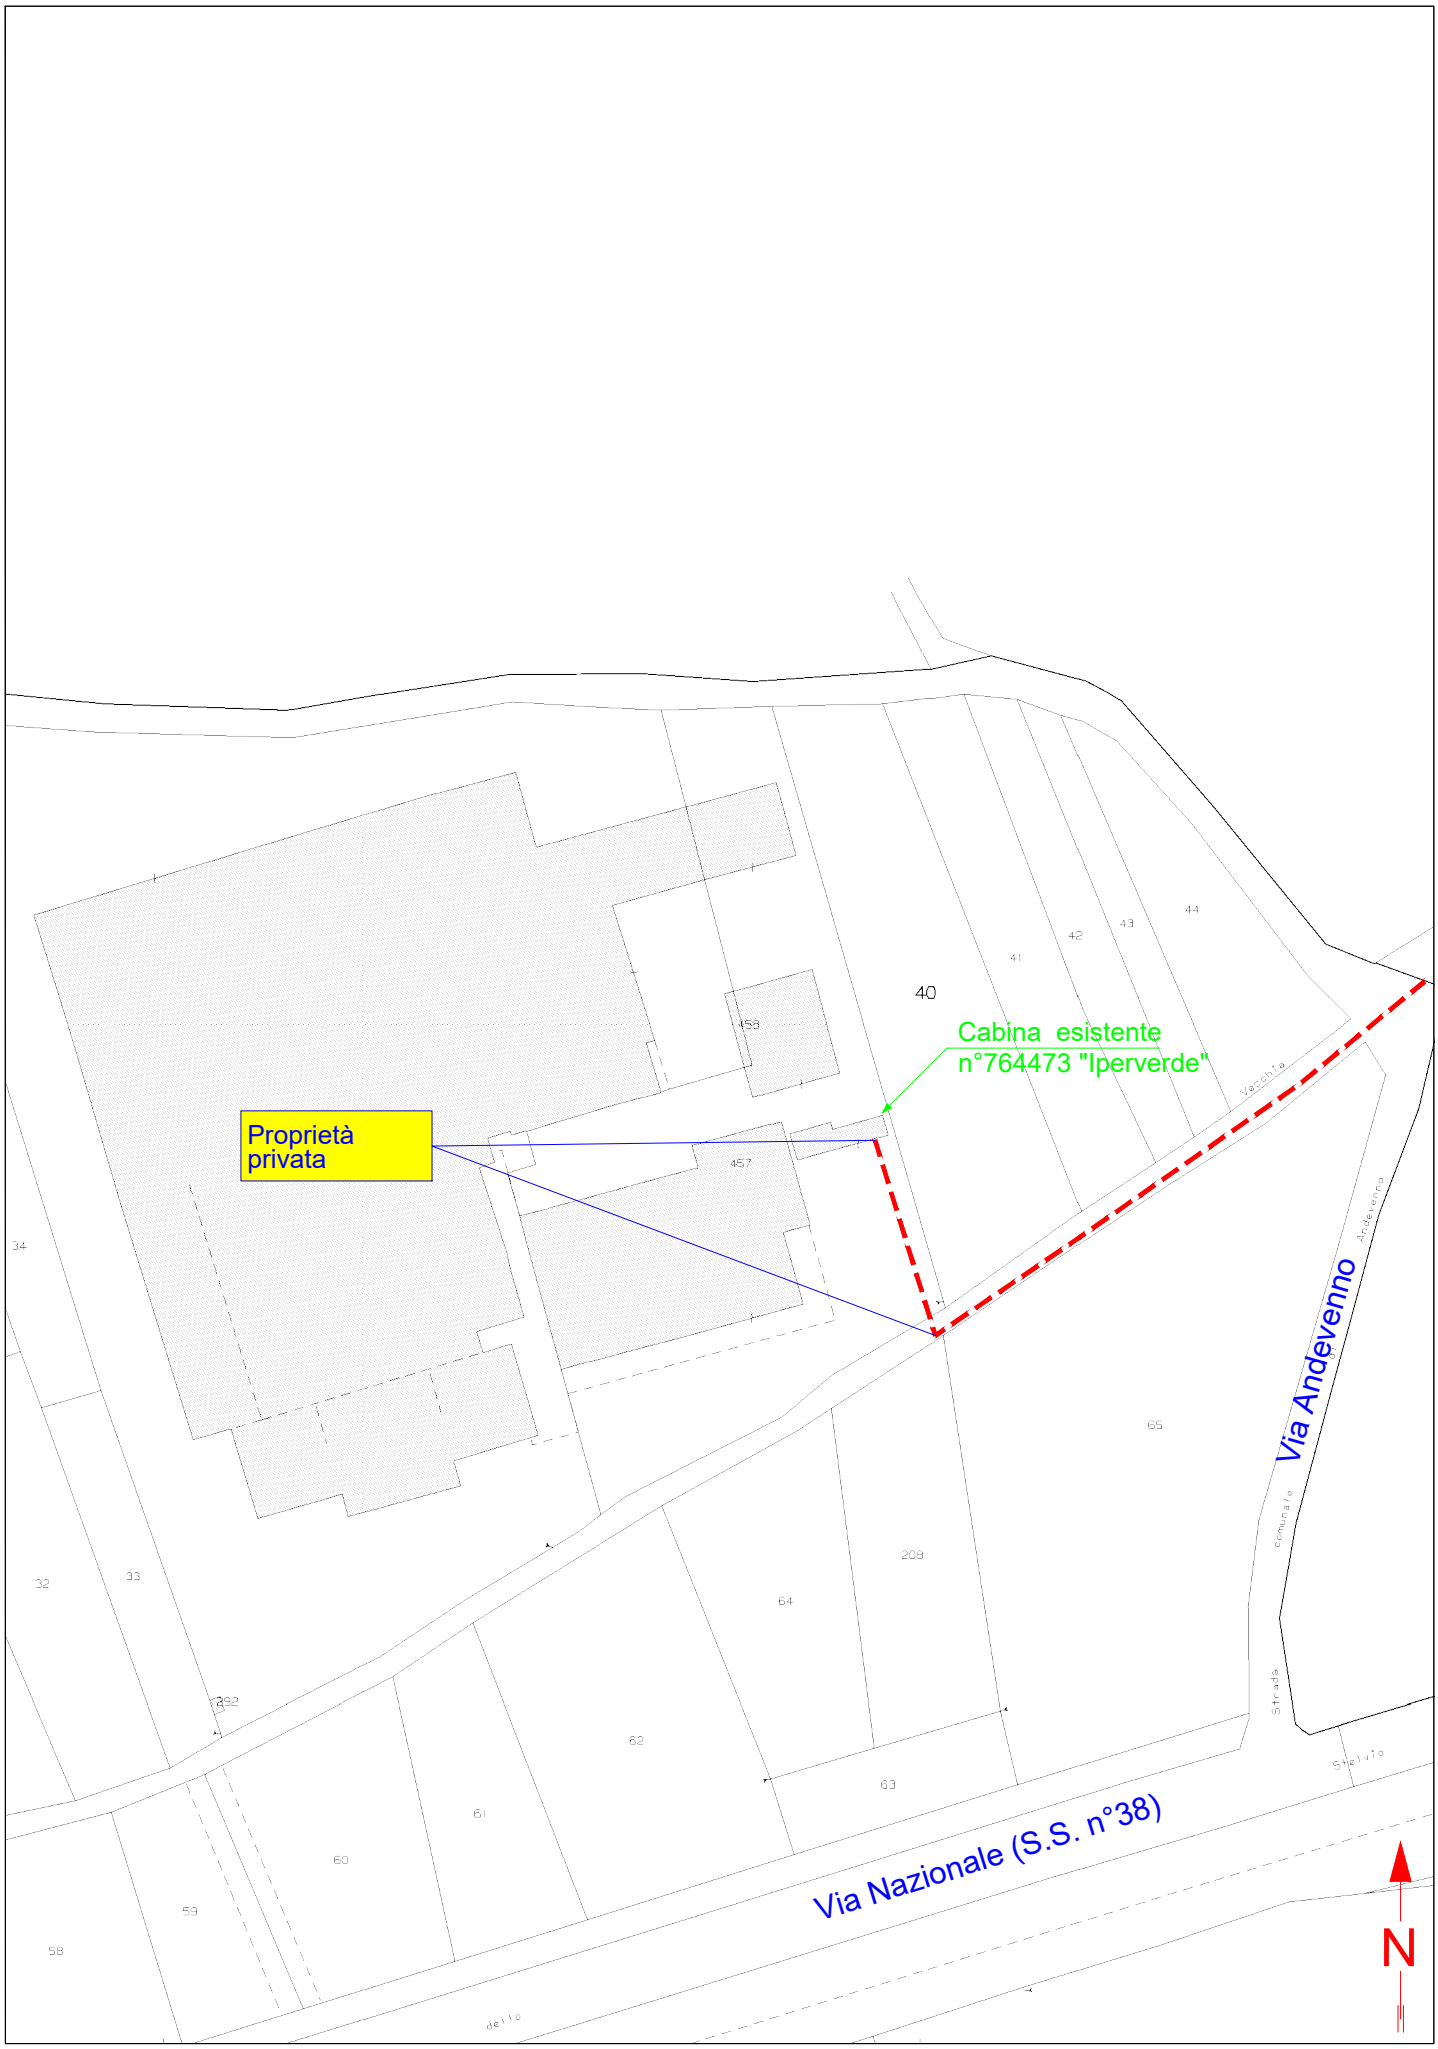

ESTRATTO MAPPA Comune di Castione Andevenno Fg.18 - Scala 1:1000

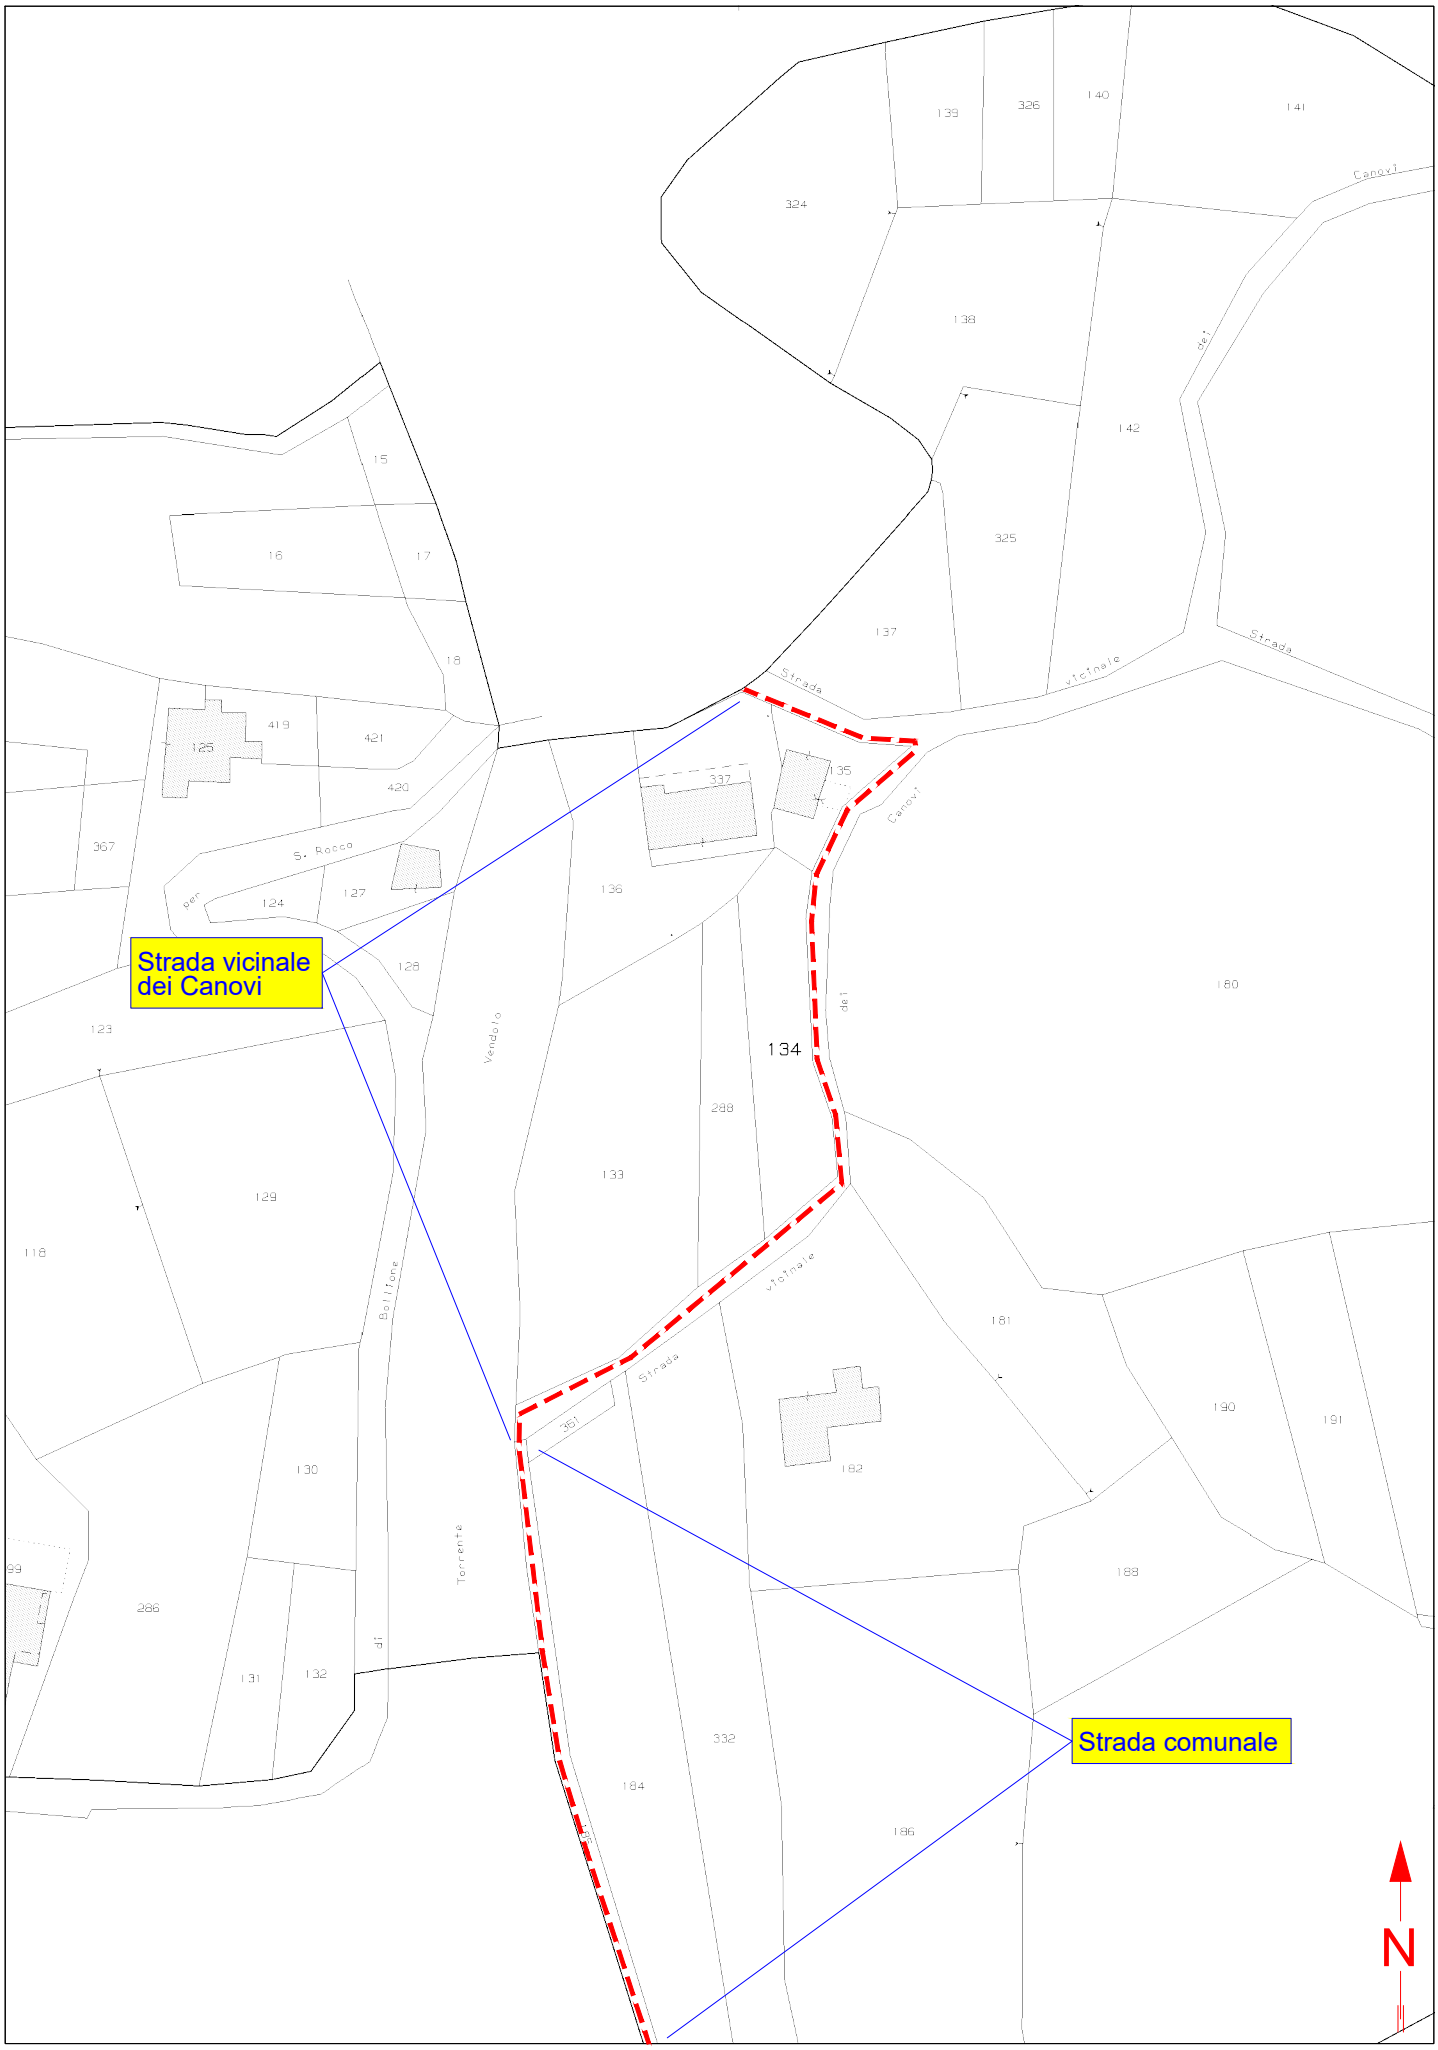

CARATTERISTICHE COSTRUTTIVE E DI ESERCIZIO

TENSIONE DI ESERCIZIO E CLASSE ISOLAMENTO 15 kV
CORRENTE ALTERNATA TRIFASE ALLA FREQUENZA DI 50 Hz

IMPIANTO n.	LINEE 15 KV SVILUPPO IN m	CONDUTTORE TIPO
1	4034	A

– LINEA MT IN CAVO SOTTERRANEO

CONDUTTORE TIPO	TIPO E SEZIONE CONDUTTORE	DIAMETRO ESTERNO mm	FORMAZIONE		MASSA Kg/Km	GRADO DI ISOLAMENTO	PORTATA AMPERE
			n. FILI	Ø mm			
A	CAVO TRIPOLARE Al 3x1x240 mm²	110	30	18,6	3930	32	380
B	CAVO TRIPOLARE Al 3x1x185 mm²	81	30	16,1	4800	32	360

PARTICOLARE SEZIONE DELLO SCAVO

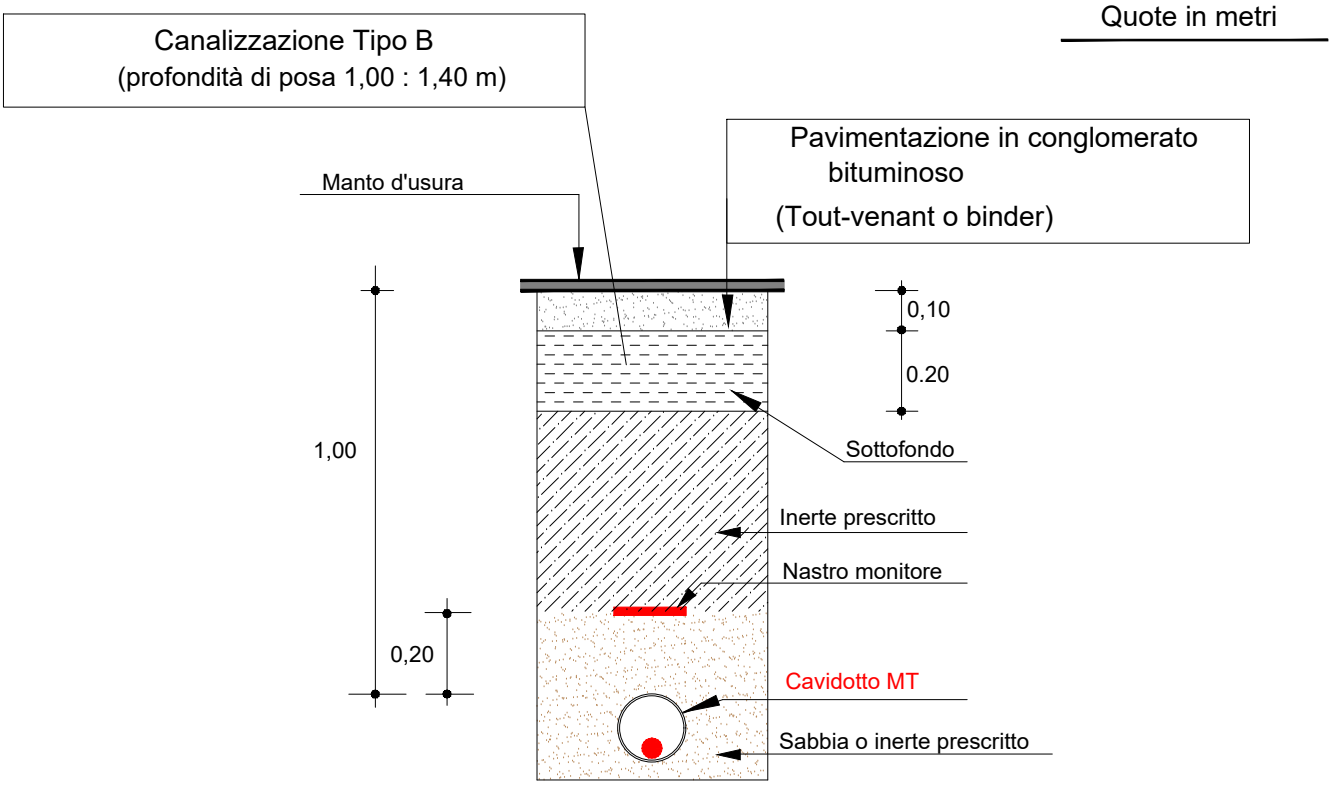
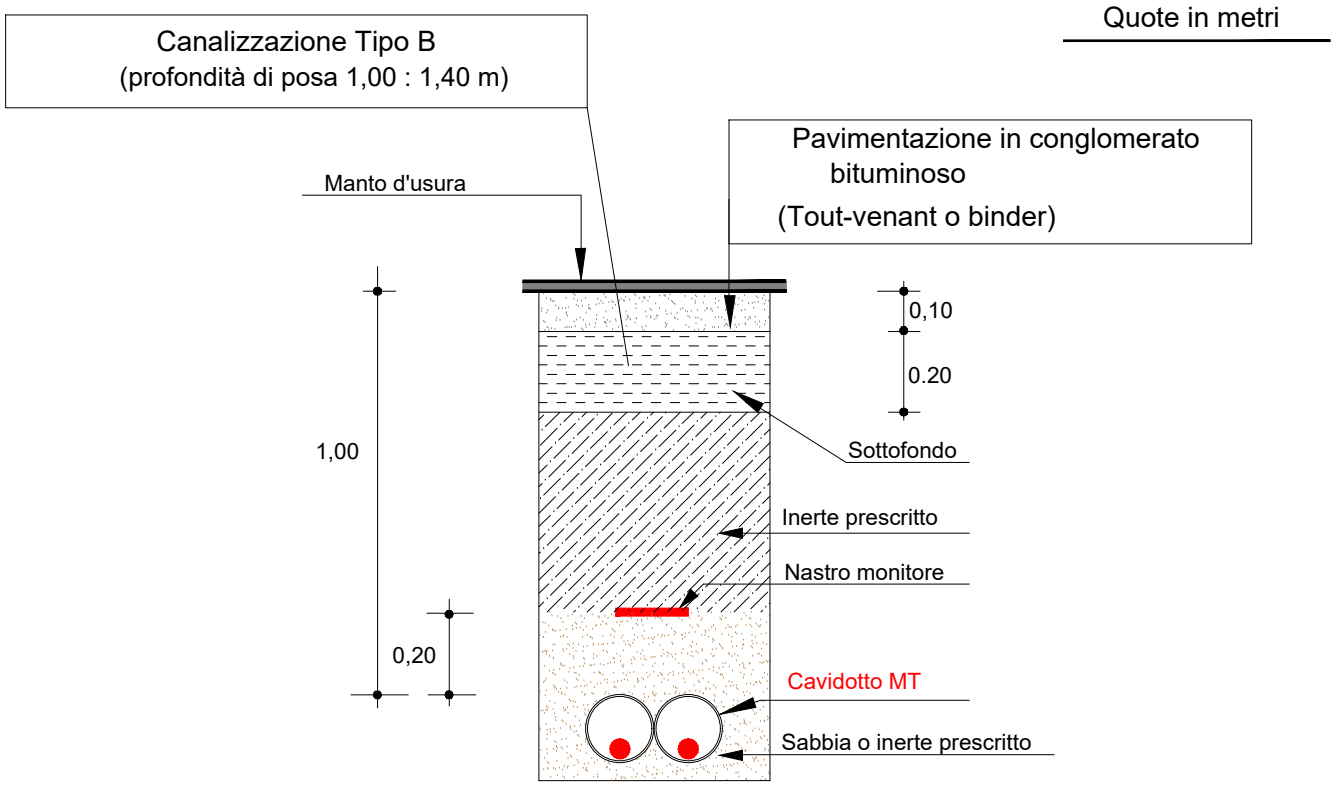
PARTICOLARE SEZIONE DELLO SCAVO