

LEGENDA:


— — — LINEA MT INTERRATA ESISTENTE
— — — LINEA MT INTERRATA IN PROGETTO

Unità Responsabile del Lavoro
Programmazione e Gestione Lavori - Progettazioni Lavori MT/BT
Un Procuratore
Stefano Arrigoni


Il presente documento è sottoscritto con firma digitale ai sensi dell'art. 21 del d.lgs. 82/2005. La riproduzione dello stesso su supporto analogico è effettuata da Enel Italia srl e costituisce una copia integra e fedele dell'originale informatico, disponibile a richiesta presso l'Unità emittente.

 Grids Italia Area Regione Lombardia Programmazione e Gestione Lavori Progettazioni Lavori MT/BT	Autorizzazione	OGGETTO: ELETTRODOTTO MT SOTTERRANEO VIA: S.S. n°301, Via Teola, Via Mont de la nef - Proprietà Private		
	Comune	COMUNE: LIVIGNO		PROVINCIA: SO
	Interferenze	INTERFERENZE: Attraversamenti e fiancheggiamento roggia comunale Attraversamento S.S. n° 301 al km 35+844 e fiancheggiamento dal km 35+844 al km 36+064		
	Pratica n° (Athena)	Progetto		Autorizzazioni
		Tecnico Progettista	Disegnatore	Gestore Pratica Autorizzativa
	57664810	ORIENTI M.	 S.c. ar.l. Consorzio Stabile	MARVEGGIO L.

ESTRATTO CARTA TECNICA REGIONALE - SCALA 1:10000

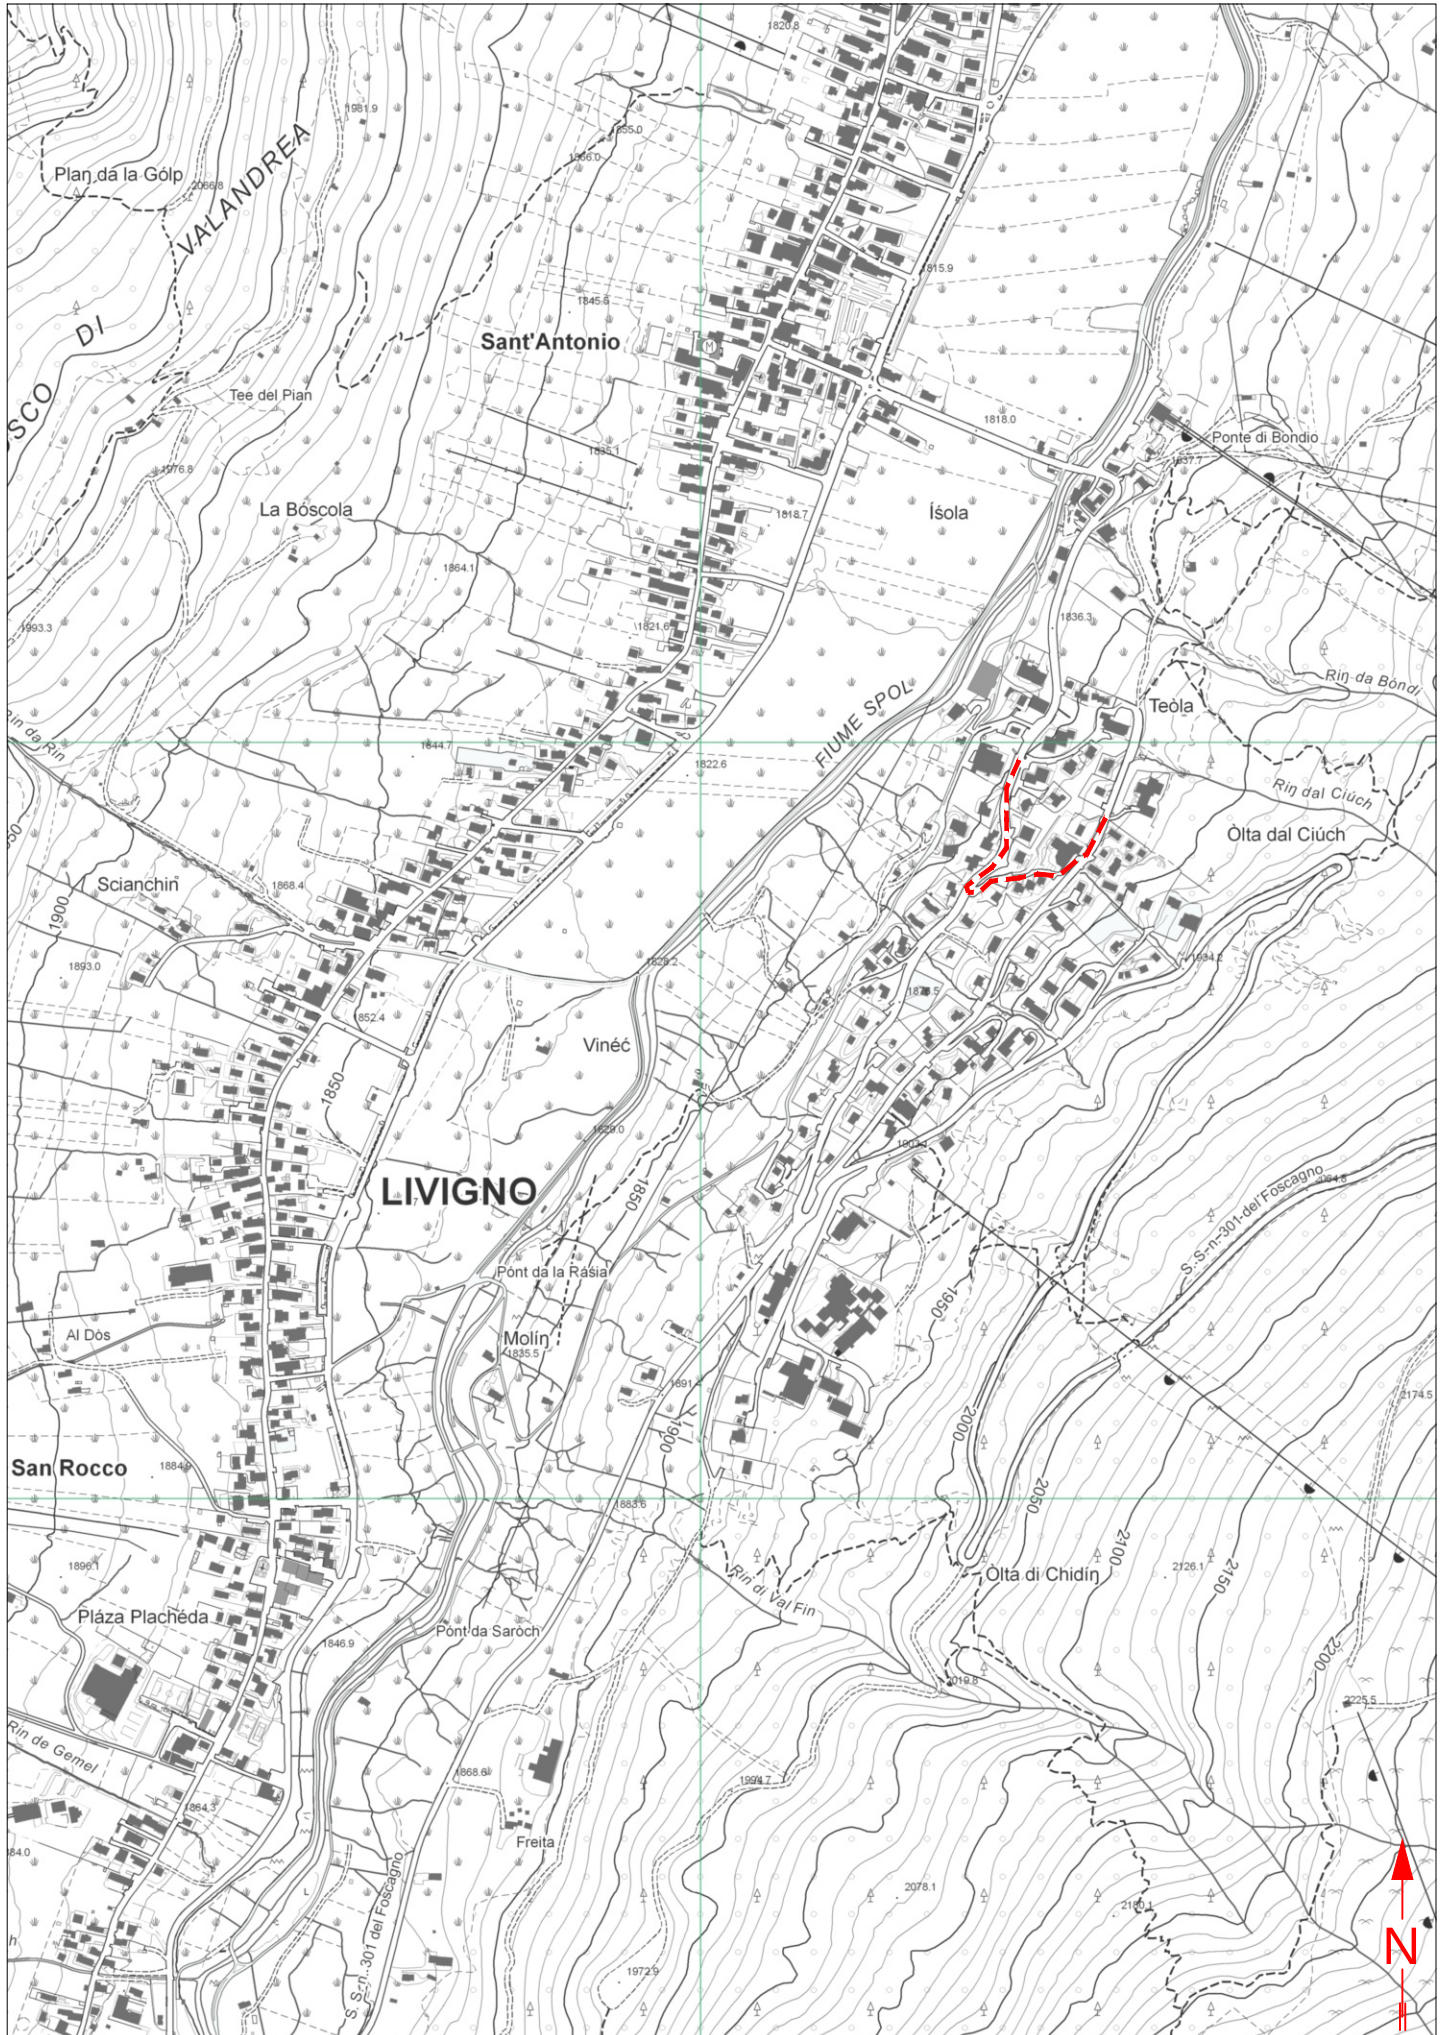

ESTRATTO MAPPA Comune di Livigno Fg.41 - Scala 1:1000

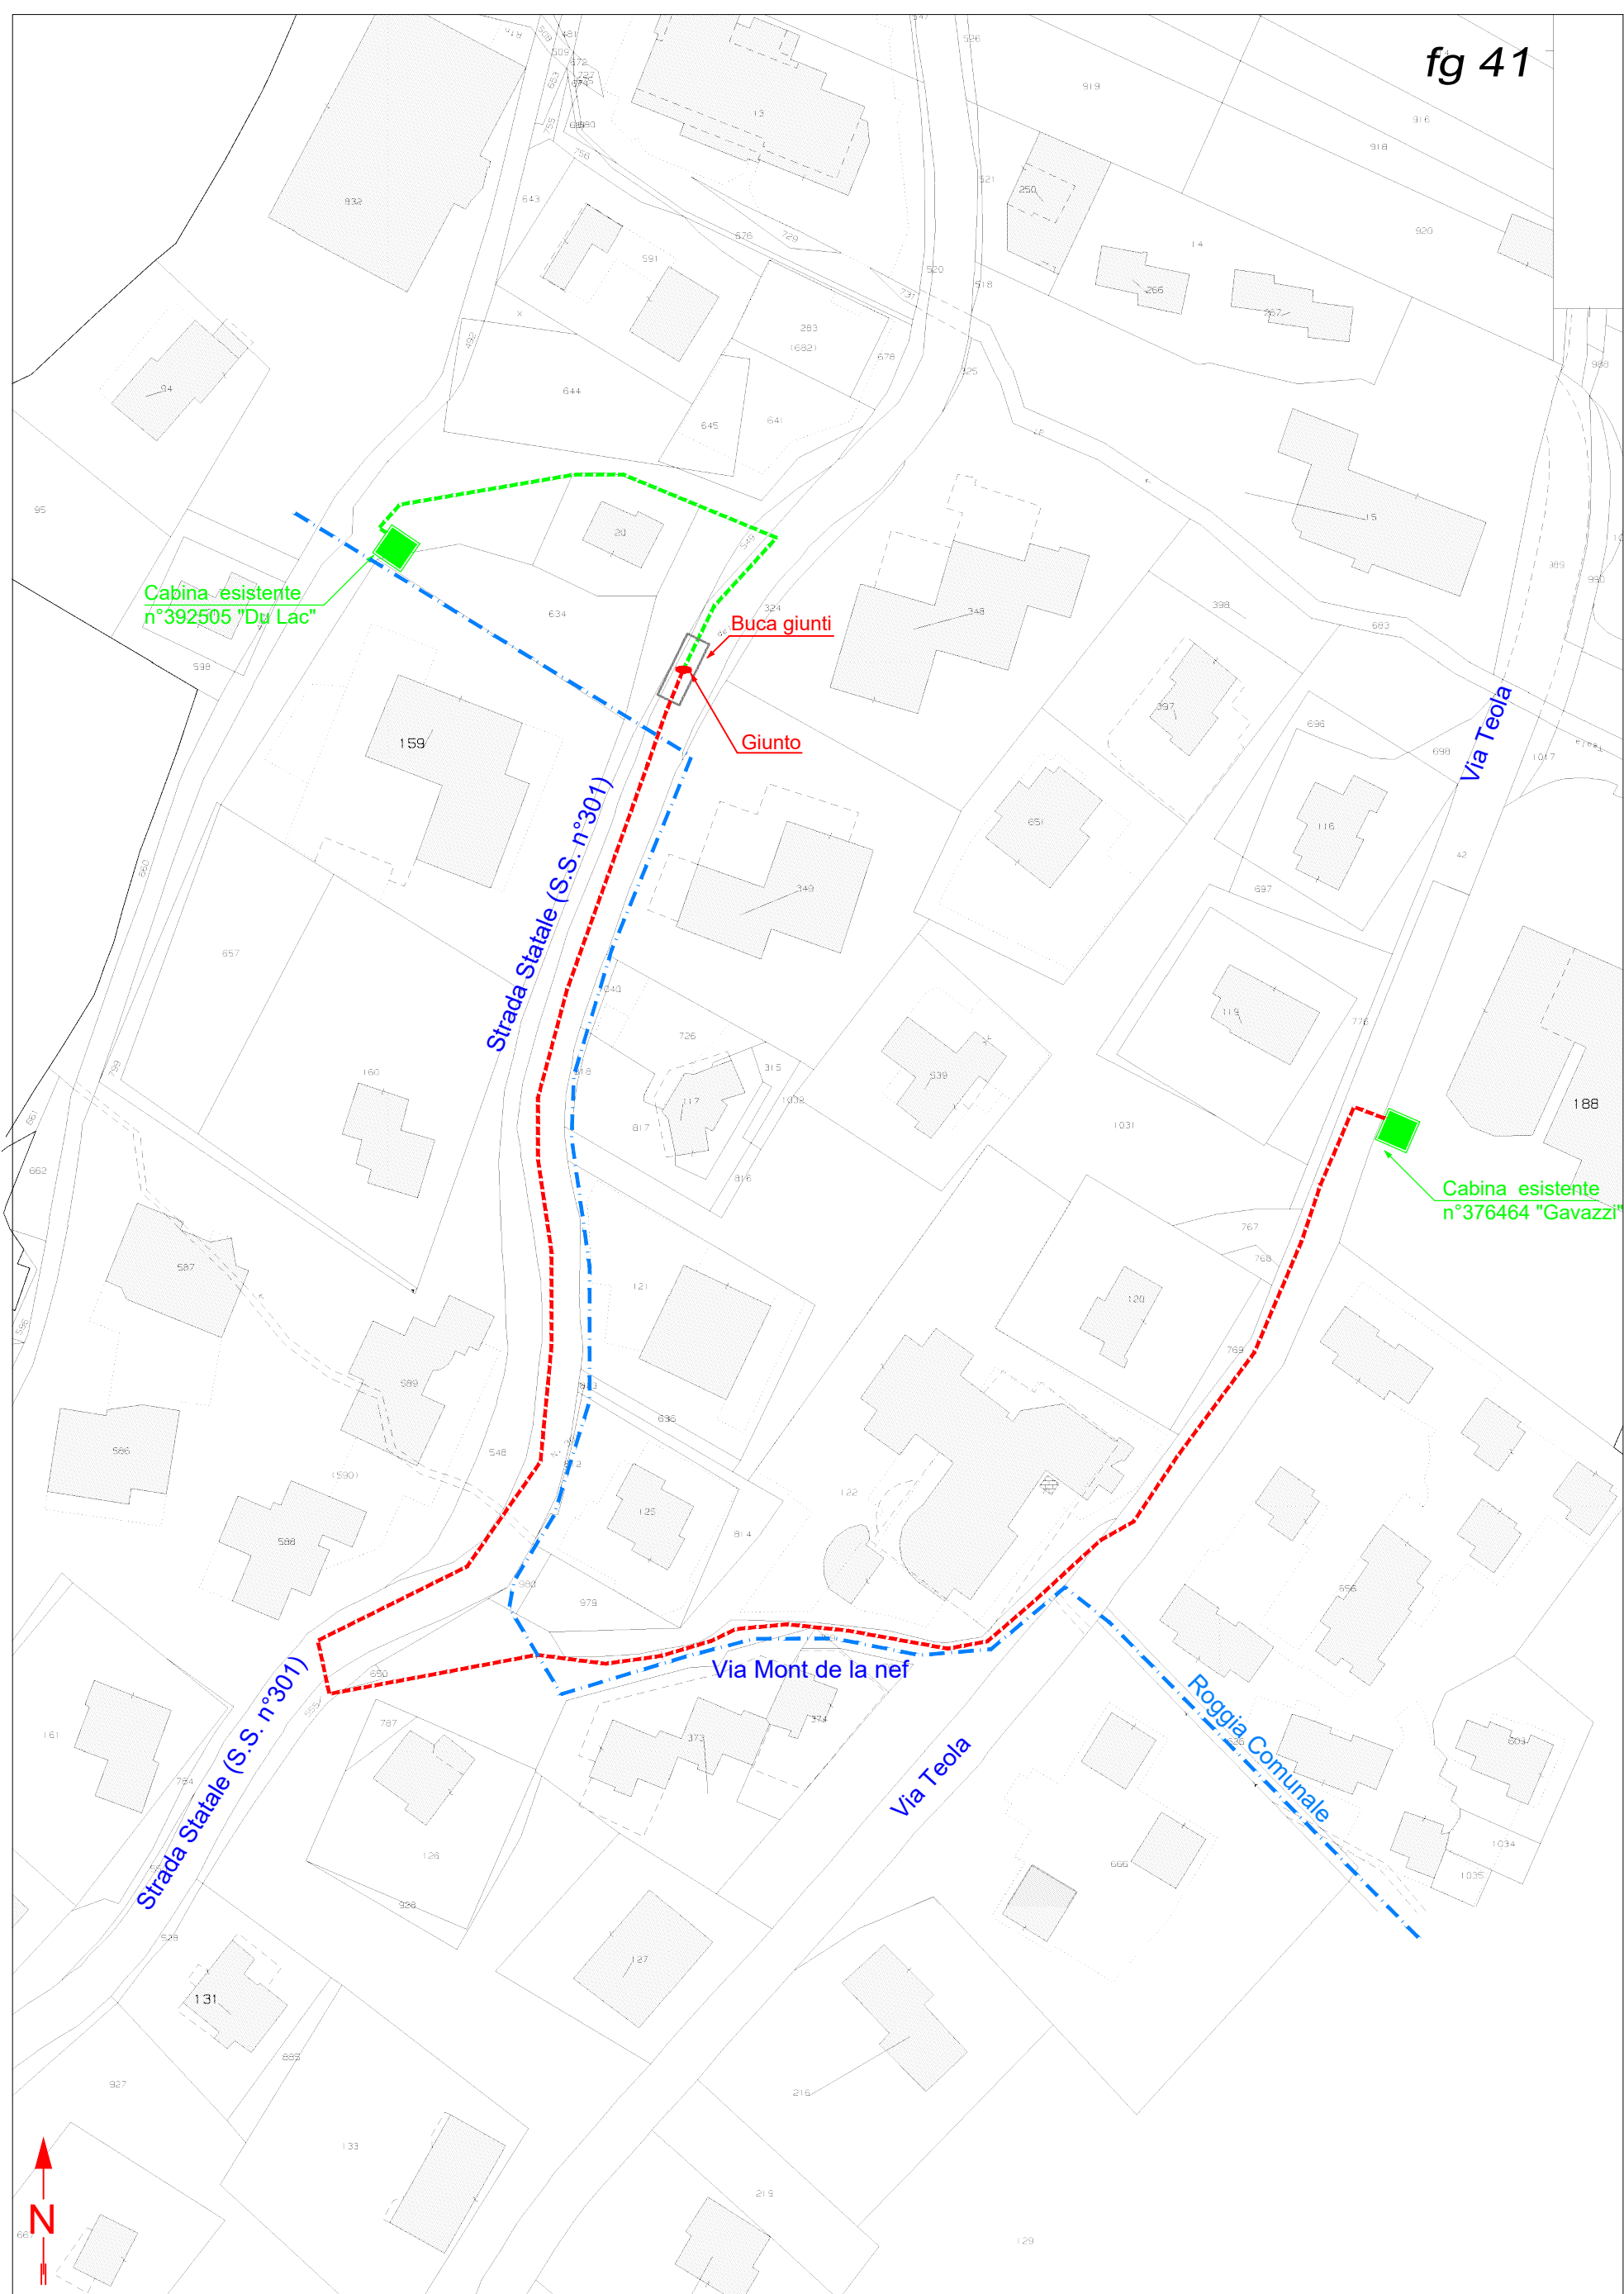

CARATTERISTICHE COSTRUTTIVE E DI ESERCIZIO

TENSIONE DI ESERCIZIO E CLASSE ISOLAMENTO 23 kV
CORRENTE ALTERNATA TRIFASE ALLA FREQUENZA DI 50 Hz

IMPIANTO n.	LINEE 23 KV SVILUPPO IN m	CONDUTTORE TIPO
1	381	A

– LINEA MT IN CAVO SOTTERRANEO

CONDUTTORE TIPO	TIPO E SEZIONE CONDUTTORE	DIAMETRO ESTERNO mm	FORMAZIONE		MASSA Kg/Km	GRADO DI ISOLAMENTO	PORTATA AMPERE
			n. FILI	Ø mm			
A	CAVO TRIPOLARE Al 3x1x240 mm²	110	30	18,6	8000	32	380
B	CAVO TRIPOLARE Al 3x1x185 mm²	81	30	16,1	4800	32	360

PARTICOLARE SEZIONE DELLO SCAVO

Quote in metri

Canalizzazione Tipo B
(profondità di posa 1,00 : 1,50 m)

