

S.I.E.C. Società Cooperativa

Società per l'Illuminazione Elettrica in Chiavenna

Via Cappuccini, 36 - 23022 CHIAVENNA(SO)

C.F. e P.IVA 00042330142

OGGETTO: LINEA M.T. E B.T. PONTE DEI CARRI - CENTRALE E.D.V.	
Allegato: 5 - Planimetria generale	Data : Gennaio 2025 Agg. : 
Il Tecnico: Ing. Walter De Stefani Direttore S.I.E.C. soc. coop. P.IVA 00042330142	


PLANIMETRIA GENERALE

SC.1:1000

- LINEA BT ESISTENTE INTERRATA Ø110
- CAVIDOTTO SIEC ESISTENTE
- NUOVO CAVIDOTTO


LINEA PONTE DEI CARRI - CENTRALE E.D.V.

CENTRALE E.D.V.

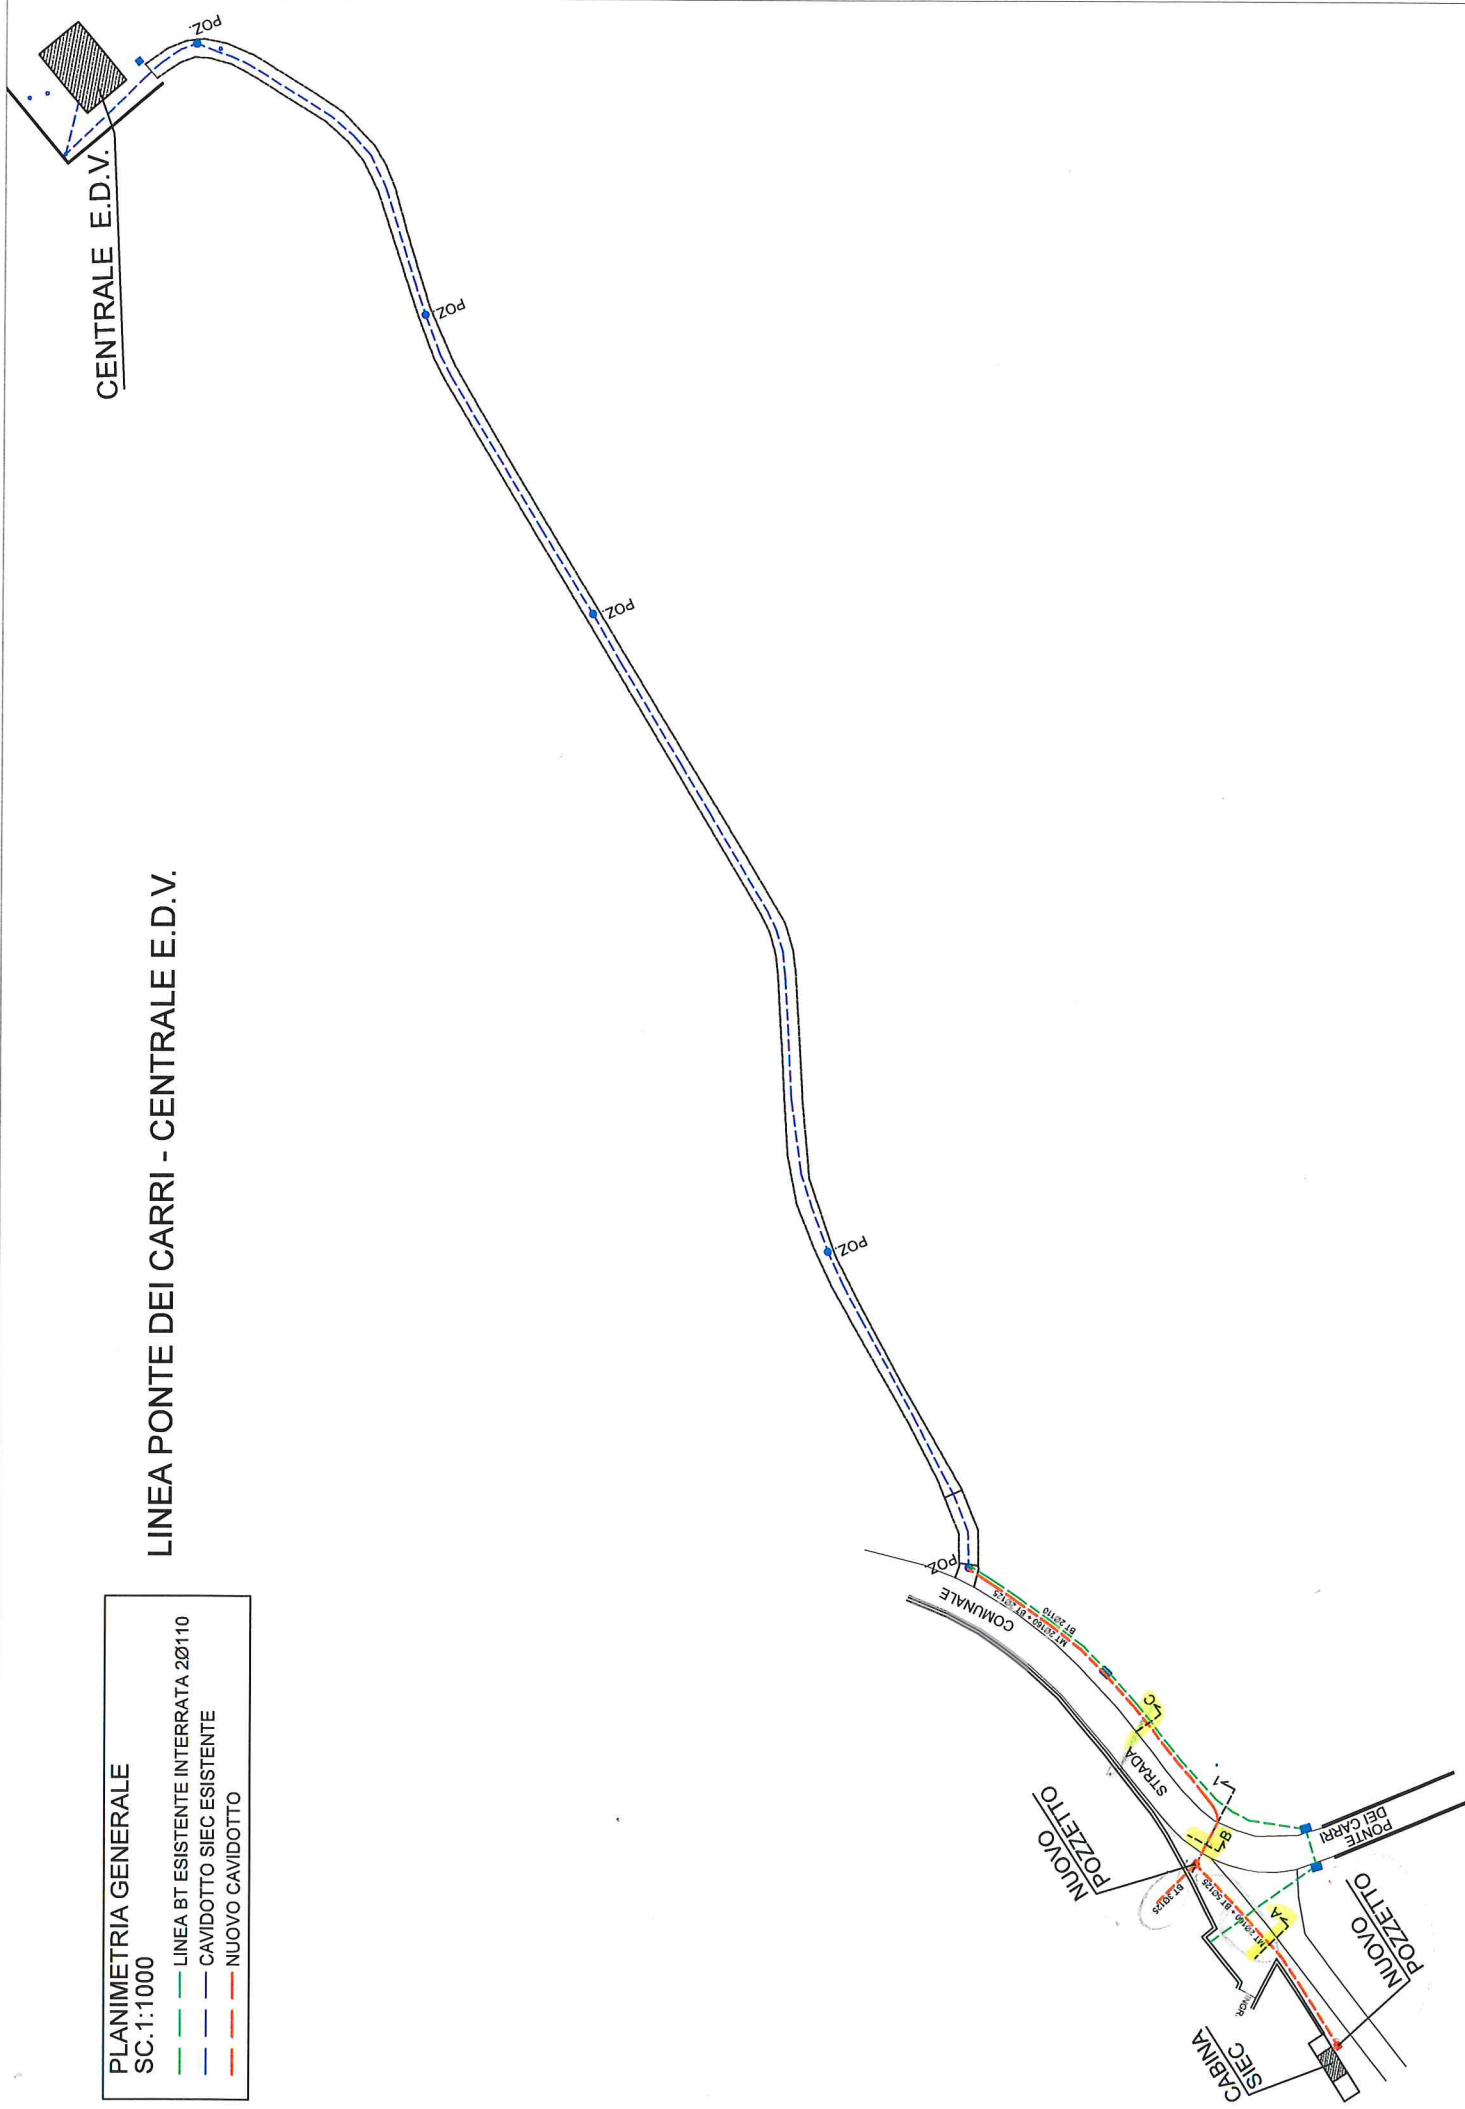

LINEA PONTE DEI CARRI - CENTRALE E.D.V.

— LINEA BT ESISTENTE INTERRATA Ø110
— CAVIDOTTO SIEC ESISTENTE
— NUOVO CAVIDOTTO

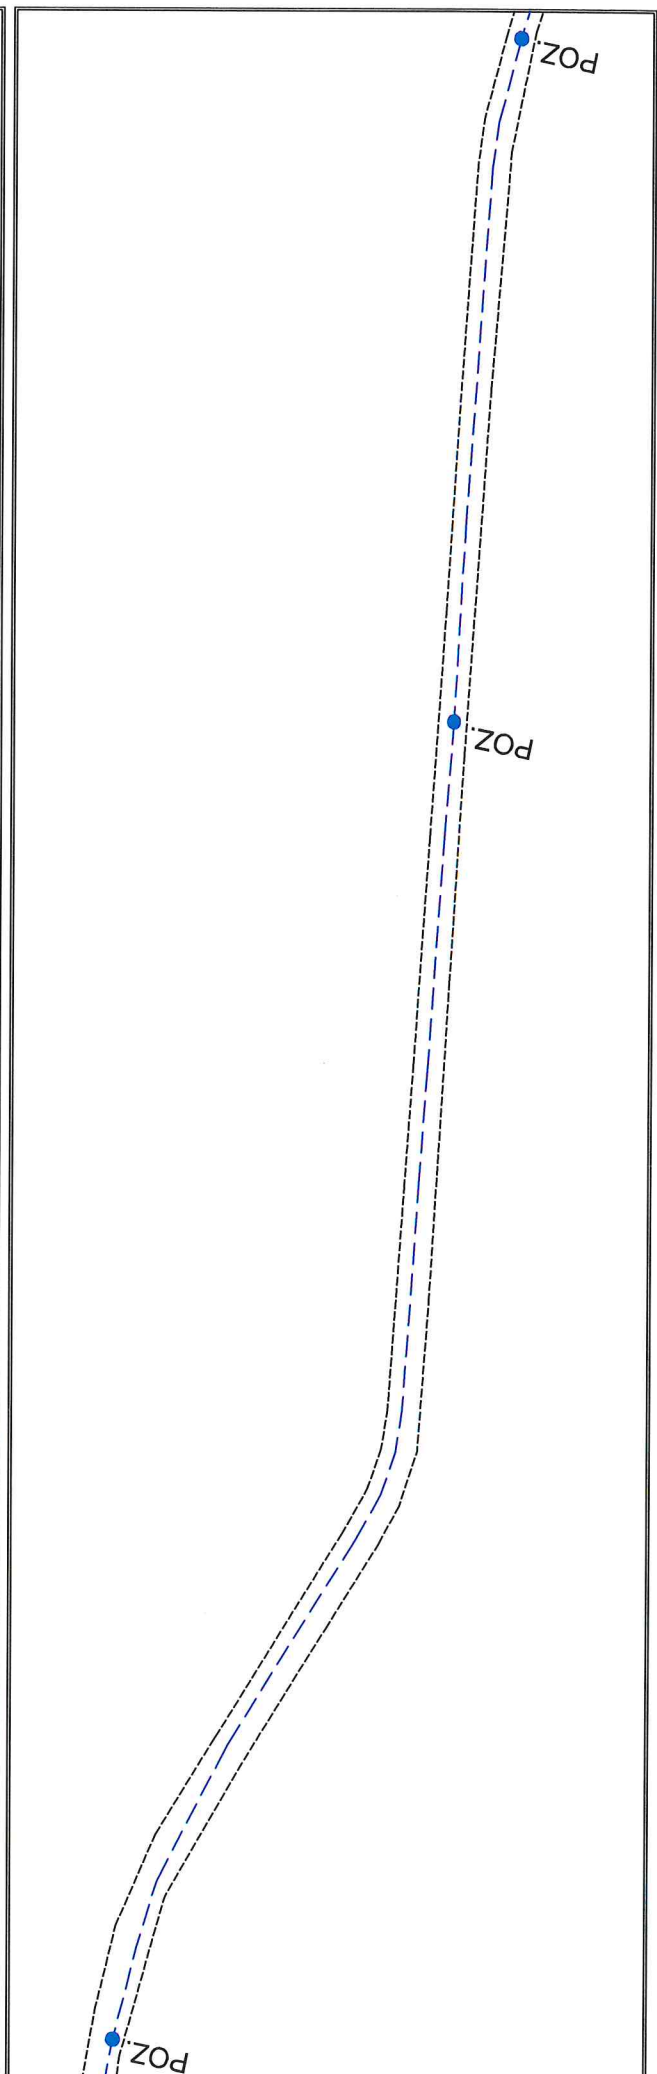

PLANIMETRIA PARTICOLARE

SC.1:500

- LINEA BT ESISTENTE INTERRATA 20110
- CAVIDOTTO SIEC ESISTENTE
- NUOVO CAVIDOTTO

LINEA PONTE DEI CARRI - CENTRALE E.D.V.

