

LEGENDA:


— — LINEA MT INTERRUATA ESISTENTE
— — LINEA MT INTERRUATA IN PROGETTO


Unità Responsabile del Lavoro
Programmazione e Gestione Lavori - Progettazioni Lavori MT/BT
Un Procuratore
Stefano Arrigoni

Il presente documento è sottoscritto con firma digitale ai sensi dell'art. 21 del d.lgs. 82/2005. La riproduzione dello stesso su supporto analogico è effettuata da Enel Italia srl e costituisce una copia integra e fedele dell'originale informatico, disponibile a richiesta presso l'Unità emittente.


 Grids Italia Area Regione Lombardia Programmazione e Gestione Lavori Progettazioni Lavori MT/BT	Scala	OGGETTO: ELETTRDOTTO MT SOTTERRANEO		
	C.I.	VIA: Parè, Località Moltolino e proprietà comunale		
	Data	COMUNE: LIVIGNO PROVINCIA: SONDRIO		
	02/01/2025	INTERFERENZE: Fiancheggiamento in fascia di rispetto "Roggia Comunale" n. 03014037-0213		
	ODS/ODM n°			
	181776186			
Progetto		Autorizzazioni		
Pratica n°(Atena)	Tecnico Progettista	Disegnatore	Gestore Pratica Autorizzativa	
60567378	ORIENTI M.	 S.c. ar.l. Consorzio Stabile	MARVEGGIO L.	

ESTRATTO CARTA TECNICA REGIONALE - SCALA 1:10000

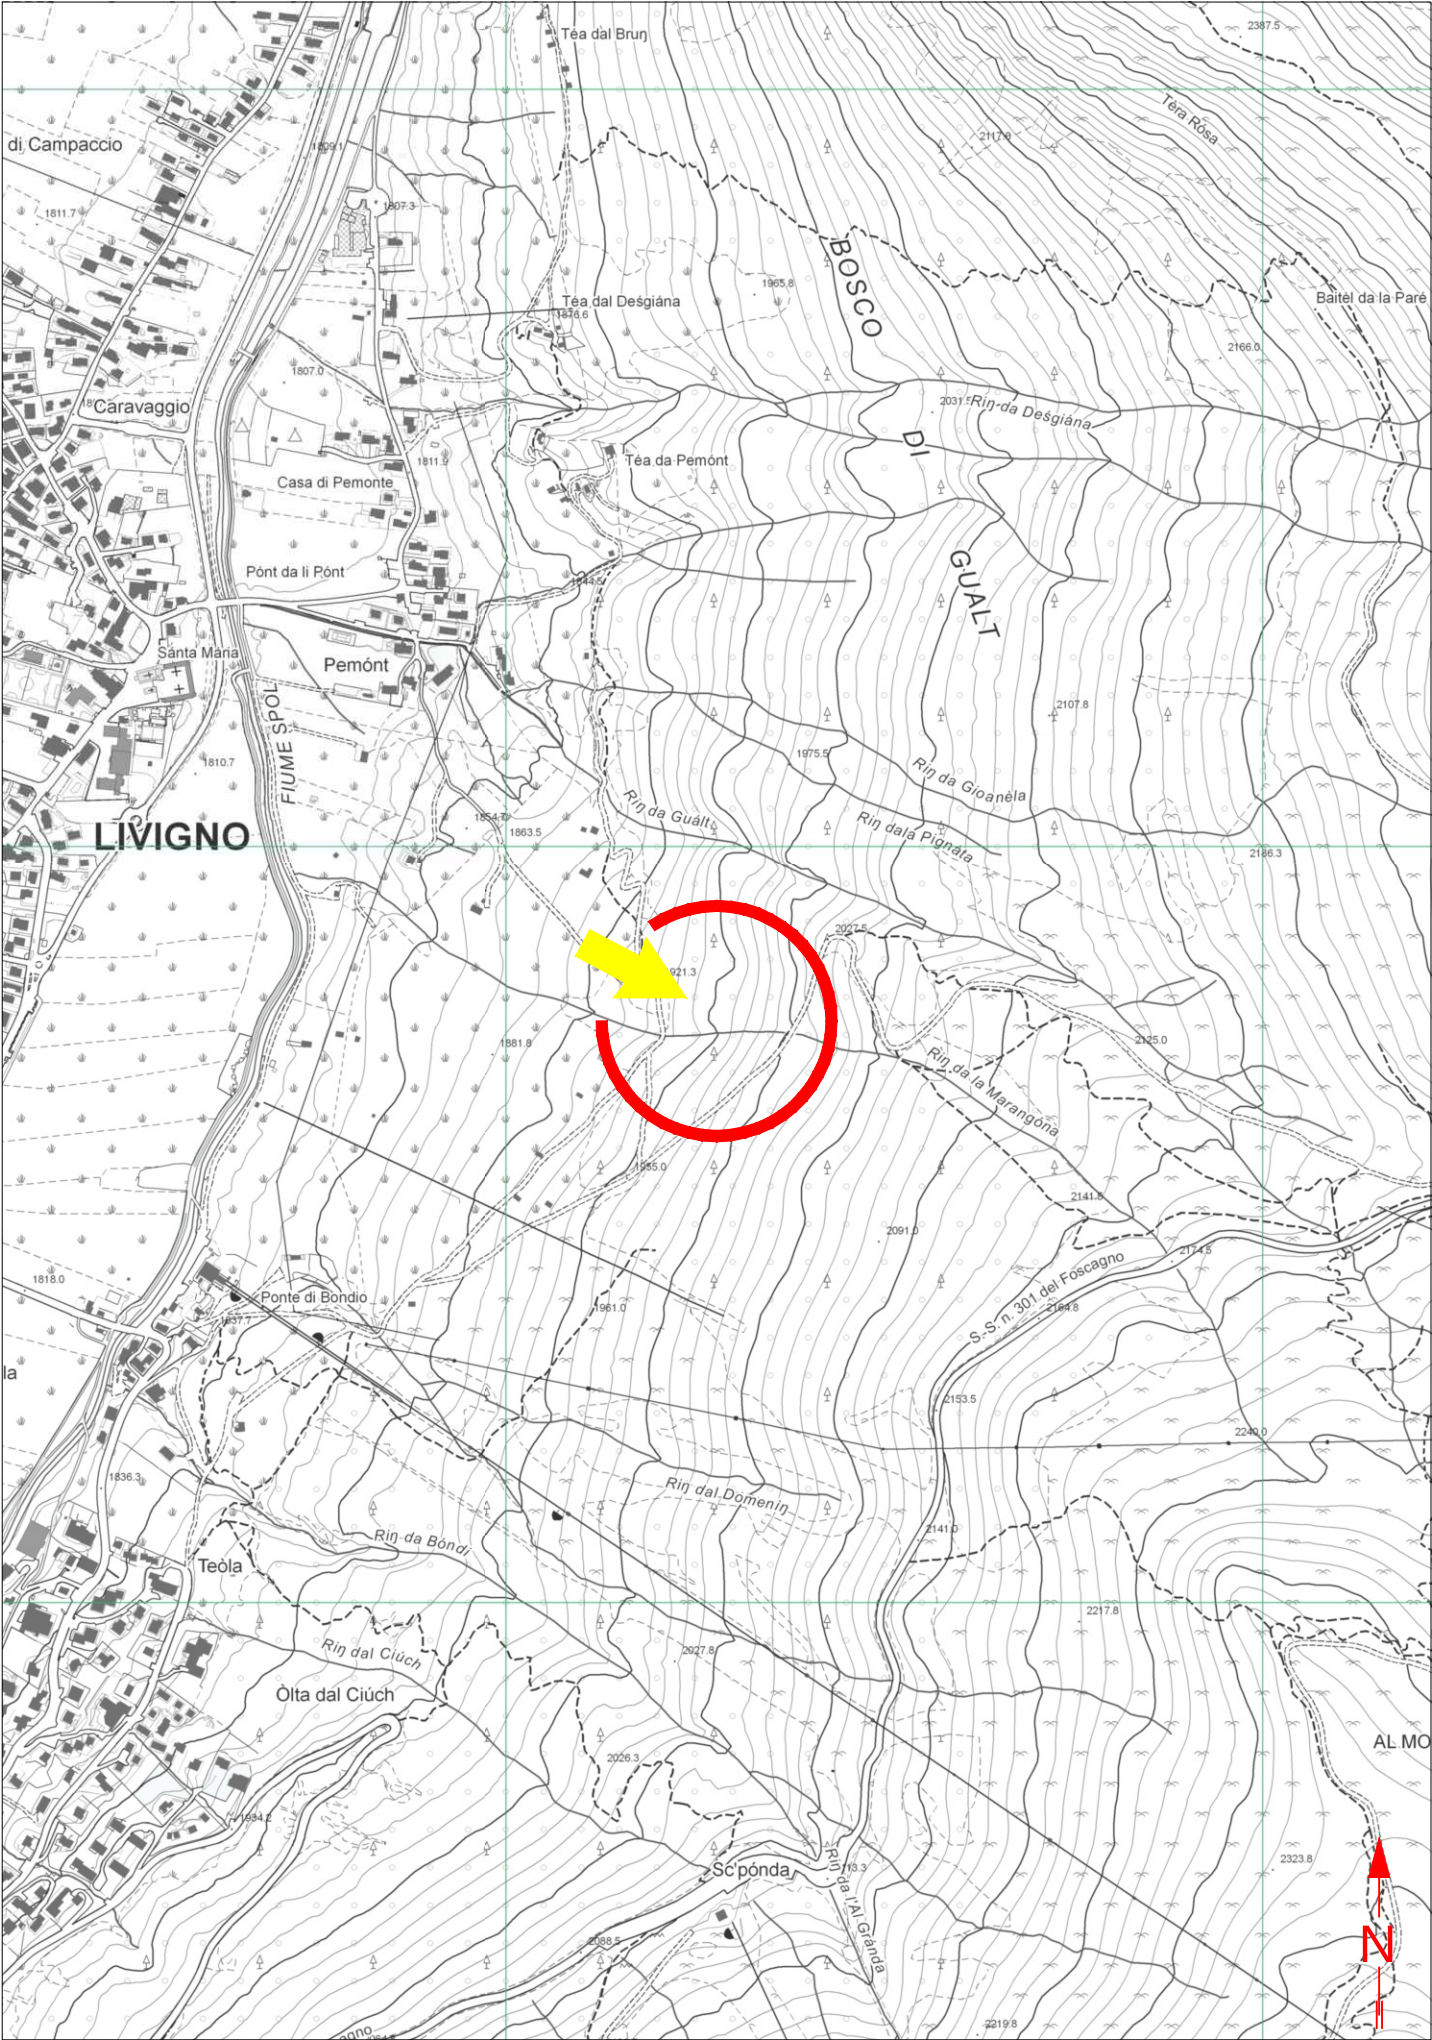

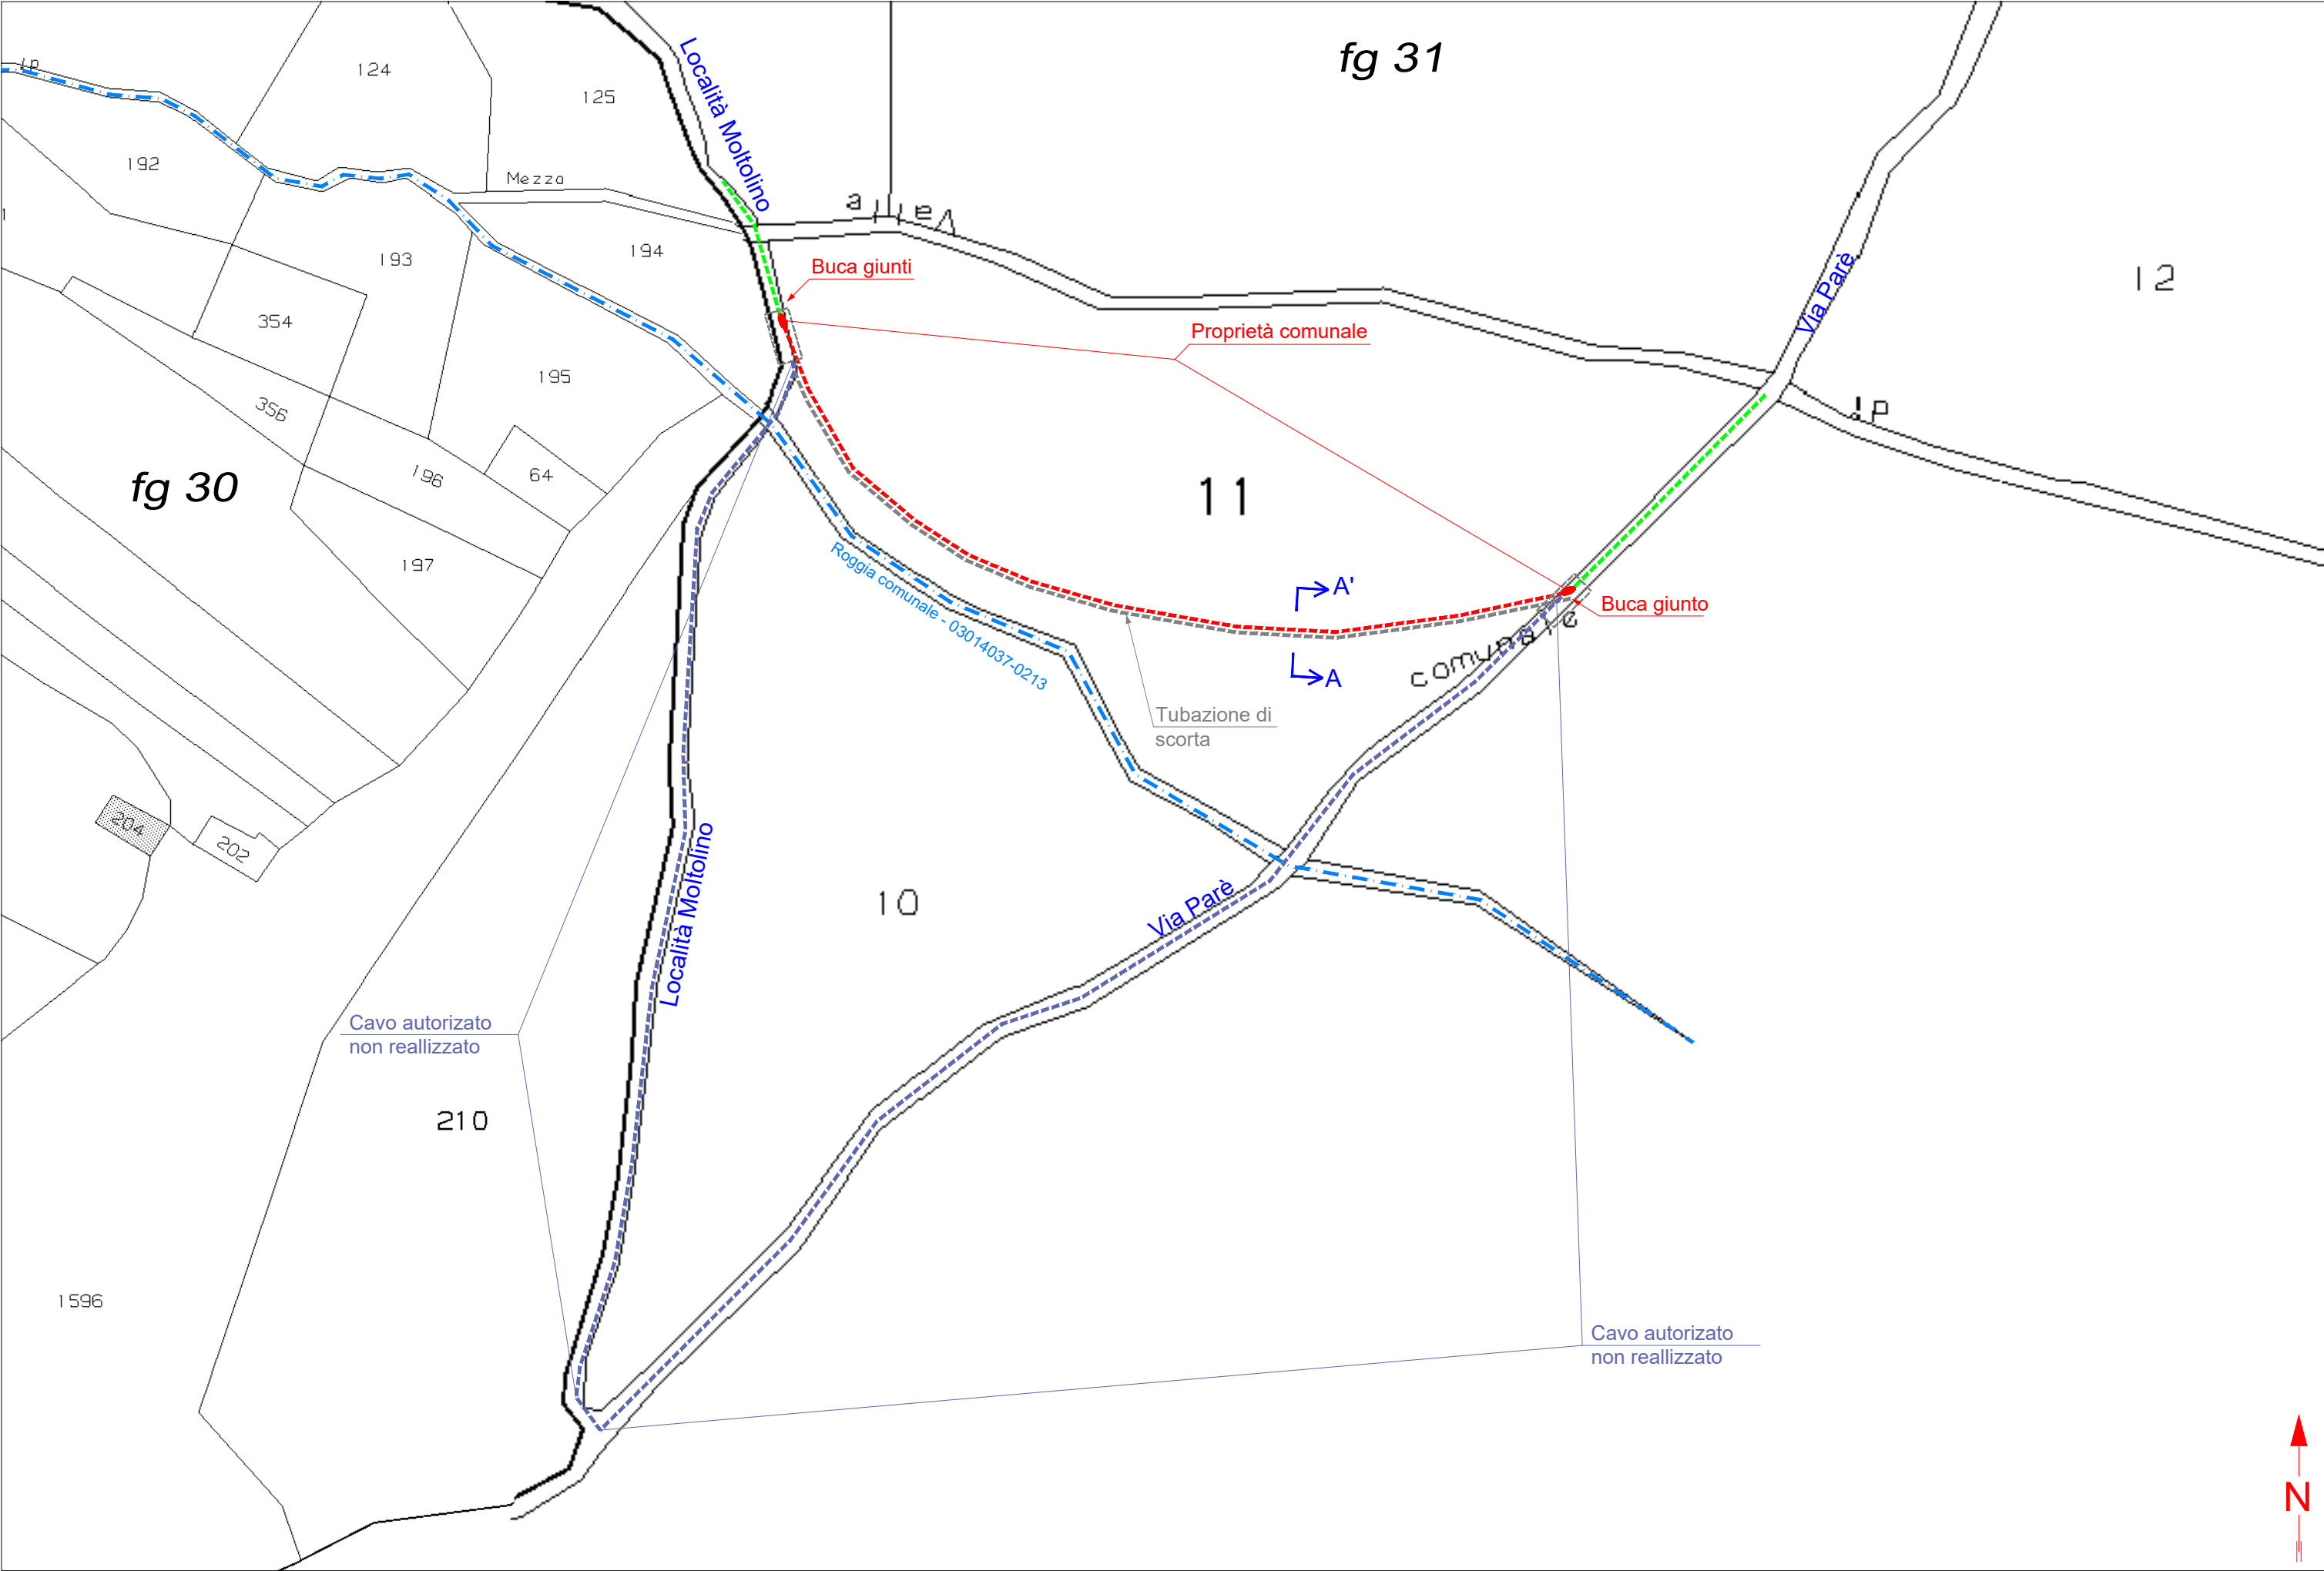

SEZIONE A-A'
Proprietà comunale
Scala 1:100

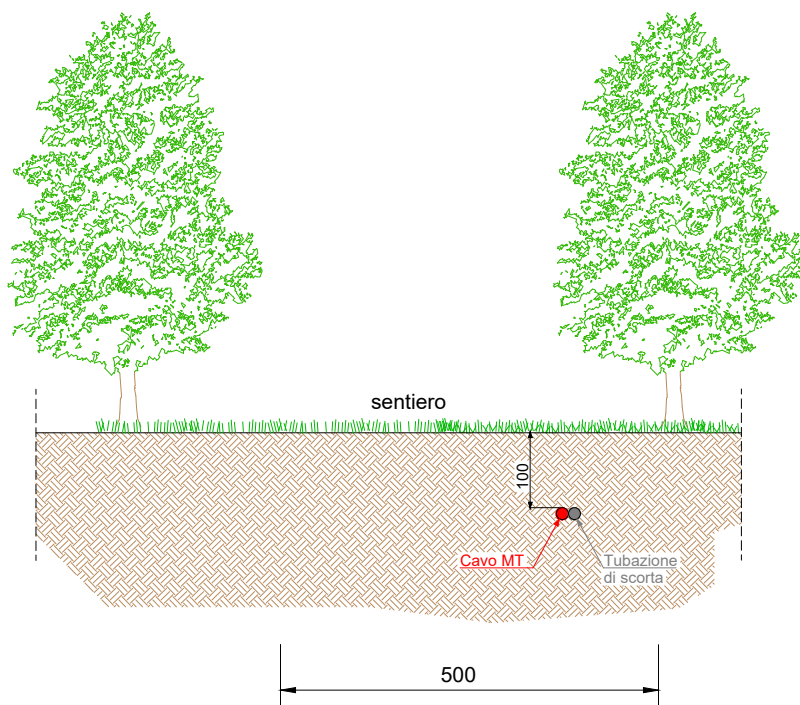

CARATTERISTICHE COSTRUTTIVE E DI ESERCIZIO

TENSIONE DI ESERCIZIO E CLASSE ISOLAMENTO 23 KV
CORRENTE ALTERNATA TRIFASE ALLA FREQUENZA DI 50 Hz

IMPIANTO n.	LINEE 23 KV SVILUPPO IN m	CONDUTTORE TIPO
1	158 x 2	B

LINEA MT INTERRATA

CONDUTTORE TIPO	TIPO E SEZIONE CONDUTTORE	DIAMETRO ESTERNO mm	MASSA Kg/Km	PORTATA AMPERE
A	CAVO A ELICA VISIBILE Al 3x1x185 mm ²	78	3550	380
B	CAVO A ELICA VISIBILE Al 3x1x240 mm ²	110	4370	380

PARTICOLARE SEZIONE DELLO SCAVO

Canalizzazione Tipo B
(profondità di posa 1,00 : 1,50 m)

Quote in metri

