

LEGENDA:


- LINEA MT INTERRATA ESISTENTE  SOSTEGNO ESISTENTE
 LINEA MT AEREA ESISTENTE
 LINEA MT INTERRATA IN PROGETTO

Unità Responsabile del Lavoro
Unità Territoriale - Lecco Sondrio
Il Responsabile
Carlo Andrea Genestrini


Il presente documento è sottoscritto con firma digitale ai sensi dell'art. 21 del d.lgs. 82/2005. La riproduzione dello stesso su supporto analogico è effettuata da Enel Italia srl e costituisce una copia integra e fedele dell'originale informatico, disponibile a richiesta presso l'Unità emittente.

e- distribuzione Grids Italia Area Regionale Lombardia Unità Territoriale Lecco-Sondrio	Scala	OGGETTO: ELETTRODOTTO MT SOTTERRANEO		
	C.I.	VIA: Proprietà Private e Parcheggio Privato ad uso pubblico in Via Strada Artigianale Angelo Lapsus		
	Data			
	22/07/2024	COMUNE: TEGLIO	PROVINCIA: SONDRIO	
	ODS/ODM n°	INTERFERENZE: Attraversamento e fiancheggiamento "Canale Riente"		
	122291798			
Pratica n° (Atena)	Progetto		Autorizzazioni	
	Tecnico Progettista	Disegnatore	Gestore Pratica Autorizzativa	
59088458	MOSSINELLI R.	 S.c. ar.l. Consorzio Stabile	MARVEGGIO L.	


ESTRATTO CARTA TECNICA REGIONALE - SCALA 1:10000

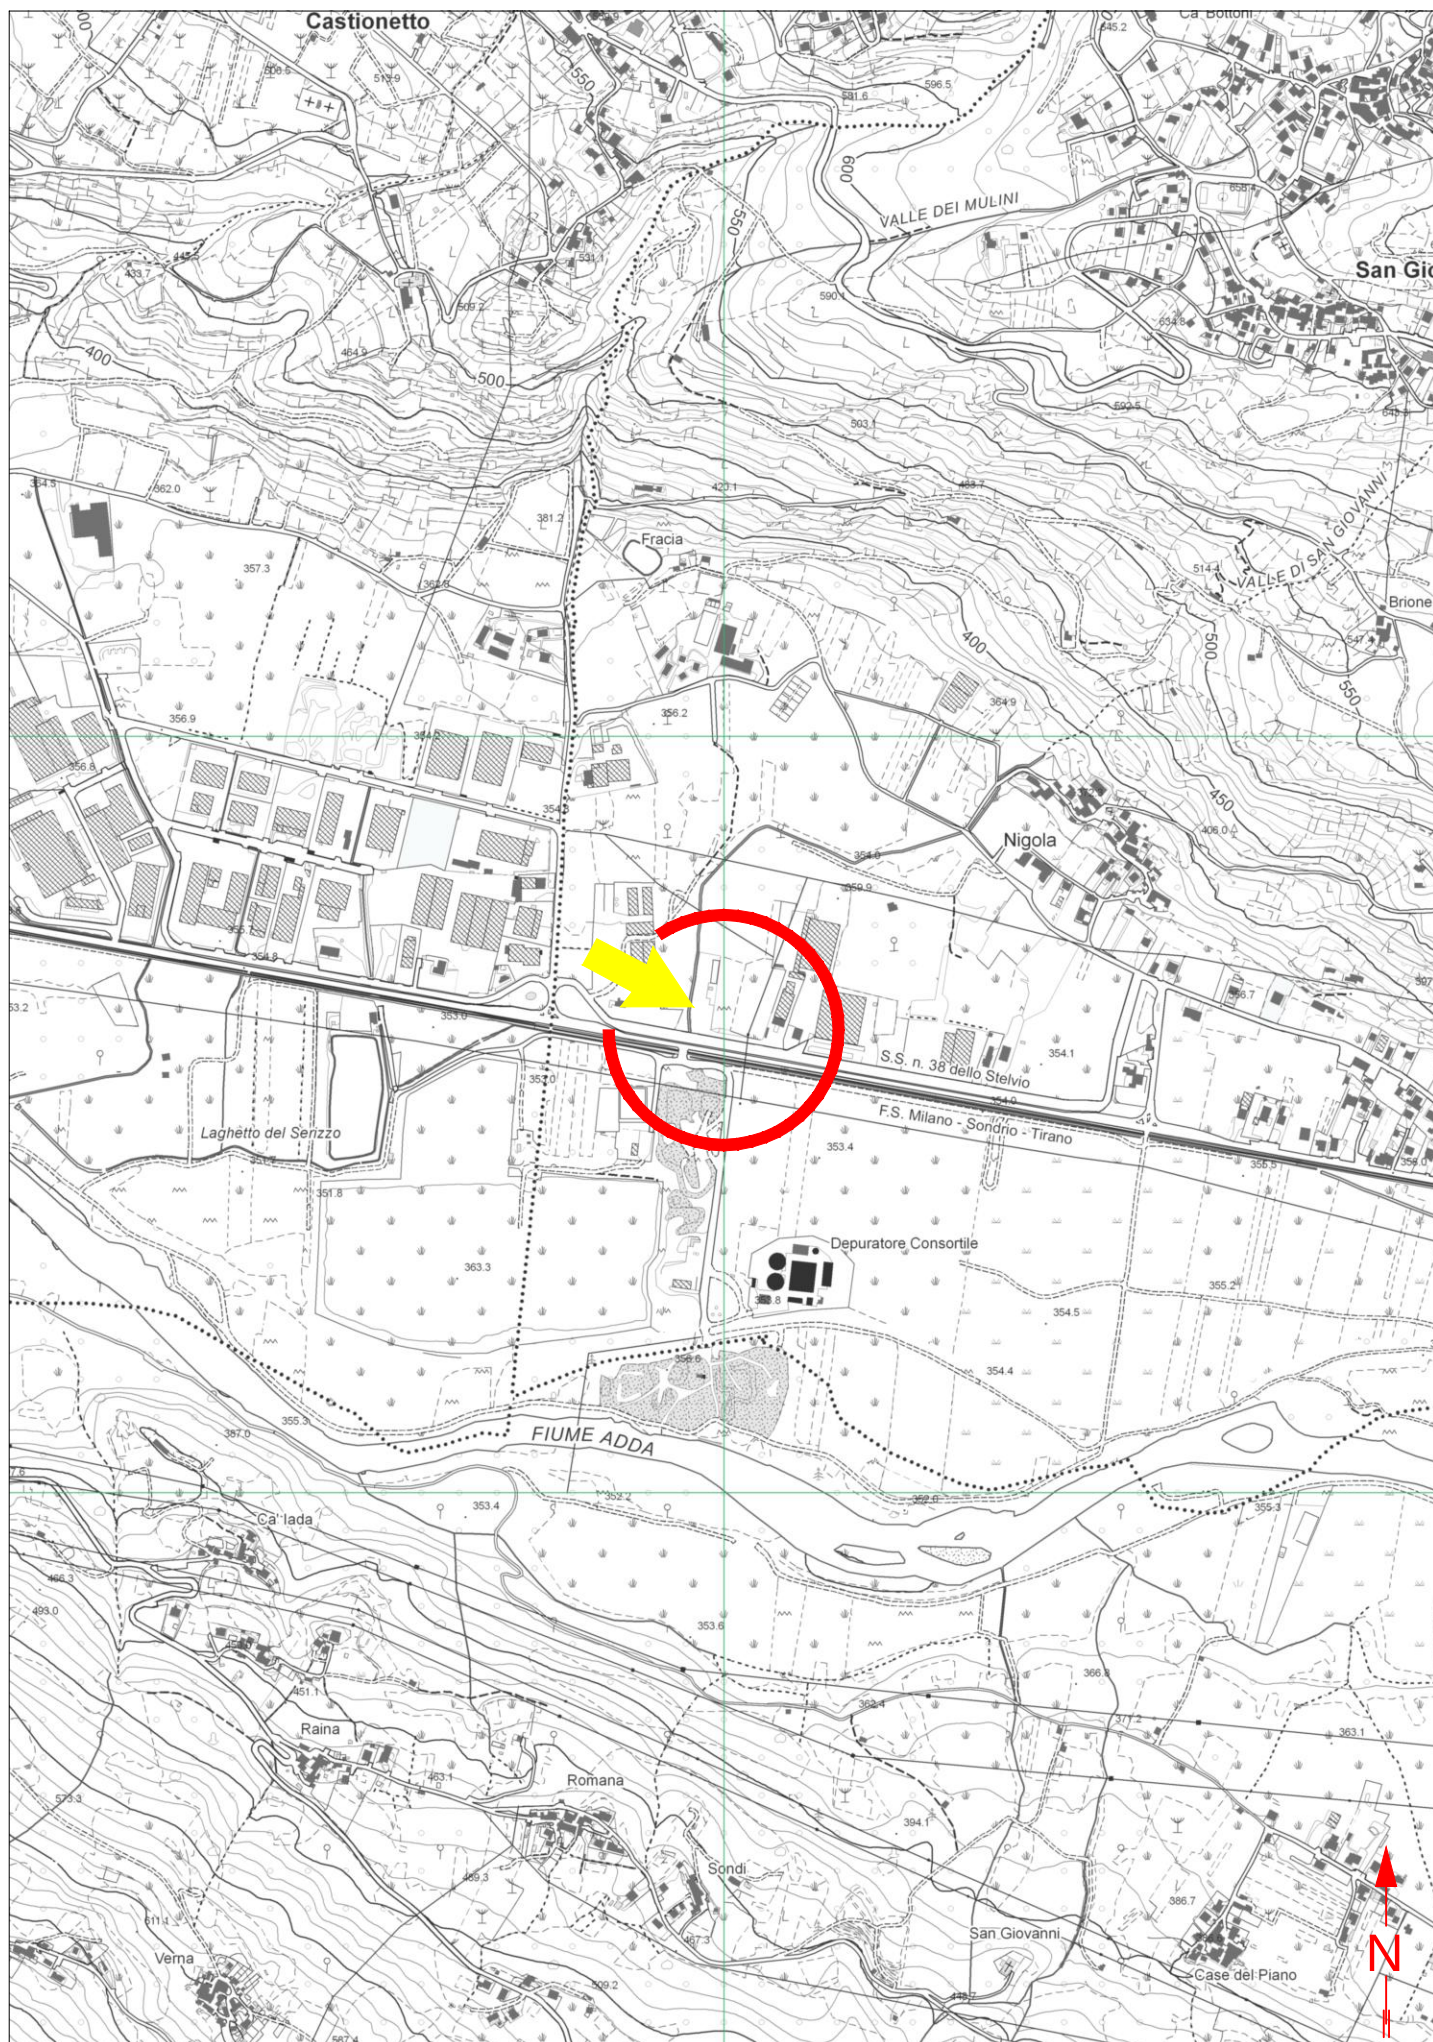

ESTRATTO MAPPA Comune di Teglio Fg.64 e 90 - Scala 1:1000

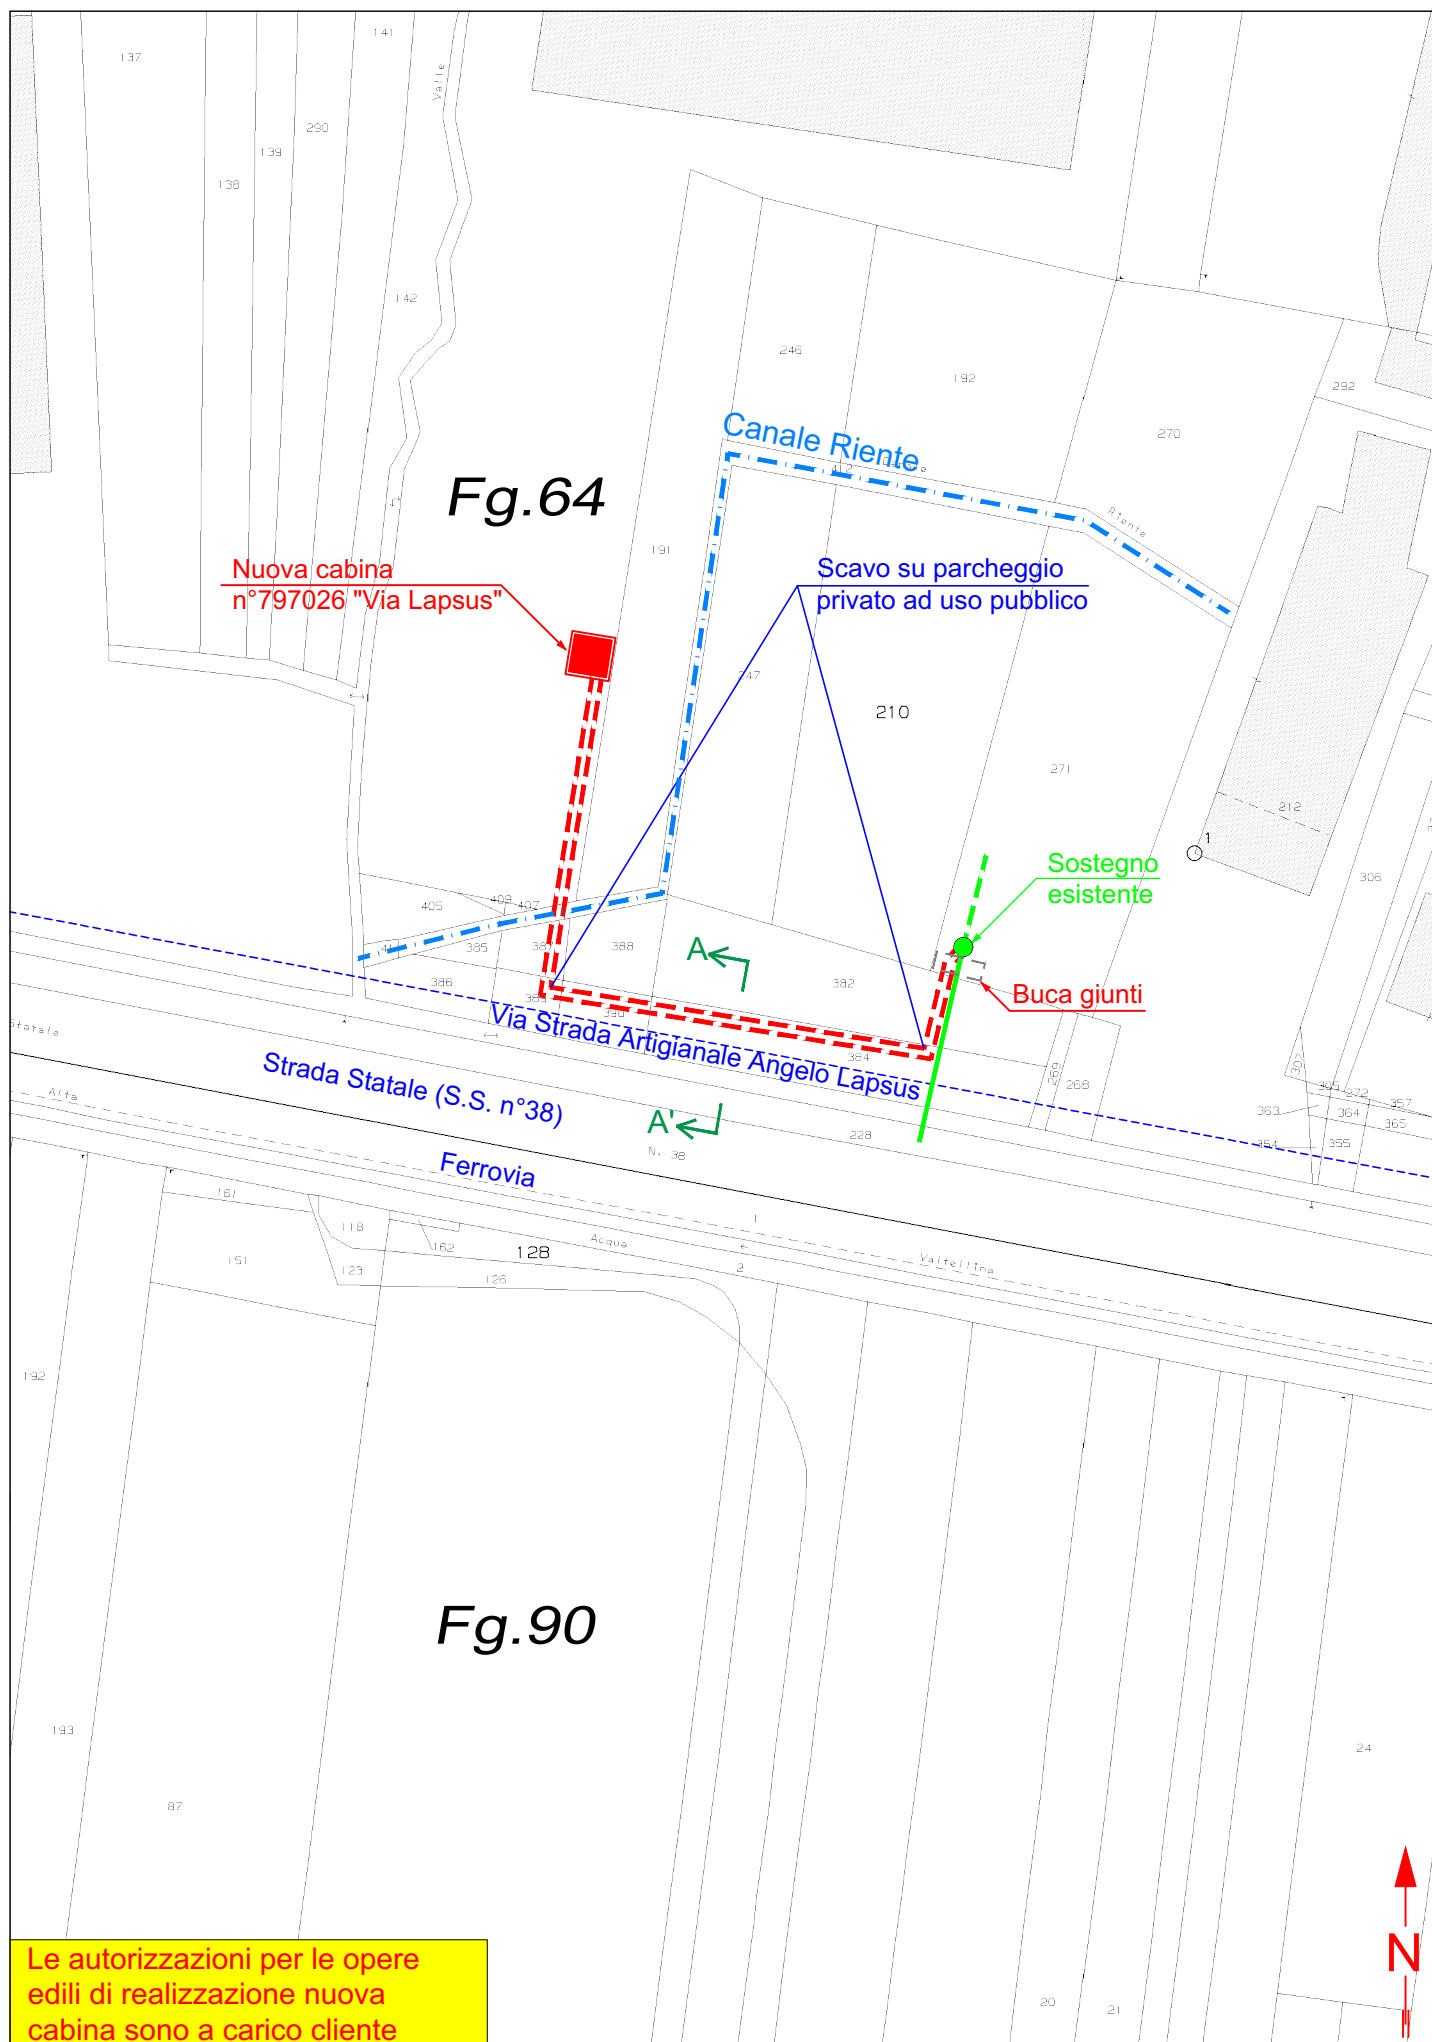

SEZIONE A-A'
Via Strada Artigianale Angelo Lapsus
Scala 1:100

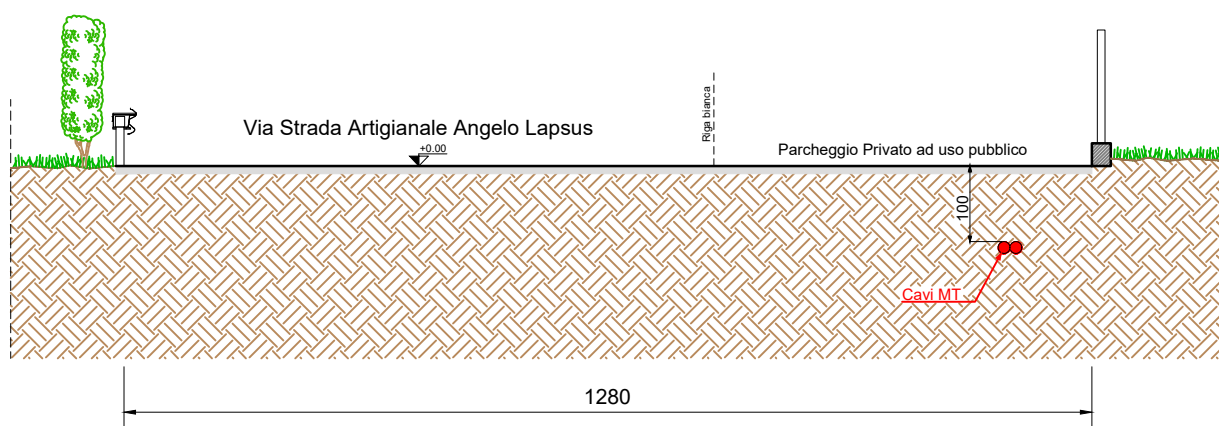

CARATTERISTICHE COSTRUTTIVE E DI ESERCIZIO

TENSIONE DI ESERCIZIO E CLASSE ISOLAMENTO 15 kV
CORRENTE ALTERNATA TRIFASE ALLA FREQUENZA DI 50 Hz

IMPIANTO n.	LINEE 400 V SVILUPPO IN m		CONDUTTORE TIPO
1	Proprietà Private	110x2	A

– LINEA MT IN CAVO SOTTERRANEO

CONDUTTORE TIPO	TIPO E SEZIONE CONDUTTORE	DIAMETRO ESTERNO mm	FORMAZIONE		MASSA Kg/Km	GRADO DI ISOLAMENTO	PORTATA AMPERE
			n. FILI	Ø mm			
A	CAVO TRIPOLARE Al 3x1x240 mm²	110	30	18,6	8000	32	380
B	CAVO TRIPOLARE Al 3x1x185 mm ²	81	30	16,1	4800	32	360

PARTICOLARE SEZIONE DELLO SCAVO

Quote in metri

Canalizzazione Tipo B
(profondità di posa 1,00 : 1,50 m)

