


LEGENDA:


- LINEA MT INTERRATA ESISTENTE
- LINEA MT INTERRATA IN PROGETTO

		Unità Responsabile del Lavoro Unità Territoriale - Lecco Sondrio Il Responsabile Carlo Andrea Genestrini Il presente documento è sottoscritto con firma digitale ai sensi dell'art. 21 del d.lgs. 82/2005. La riproduzione dello stesso su supporto analogico è effettuata da Enel Italia srl e costituisce una copia integra e fedele dell'originale informatico, disponibile a richiesta presso l'Unità emittente.	
 e- distribuzione Grids Italia Area Regionale Lombardia Unità Territoriale Lecco-Sondrio	Scala	OGGETTO: ELETTRODOTTO MT SOTTERRANEO VIA: Carlaccio e proprietà private COMUNE: MANTELLO PROVINCIA: SONDRIO INTERFERENZE: -	
	C.I.		
	Data		
	08/04/2025		
	ODS/ODM n°		
	186461013		
Pratica n°(Atena)	Progetto		Autorizzazioni
60587631	Tecnico Progettista	Disegnatore	Gestore Pratica Autorizzativa
	PIANI G.	 Geotech S.r.l.	MARVEGGIO L.

ESTRATTO CARTA TECNICA REGIONALE - SCALA 1:10000

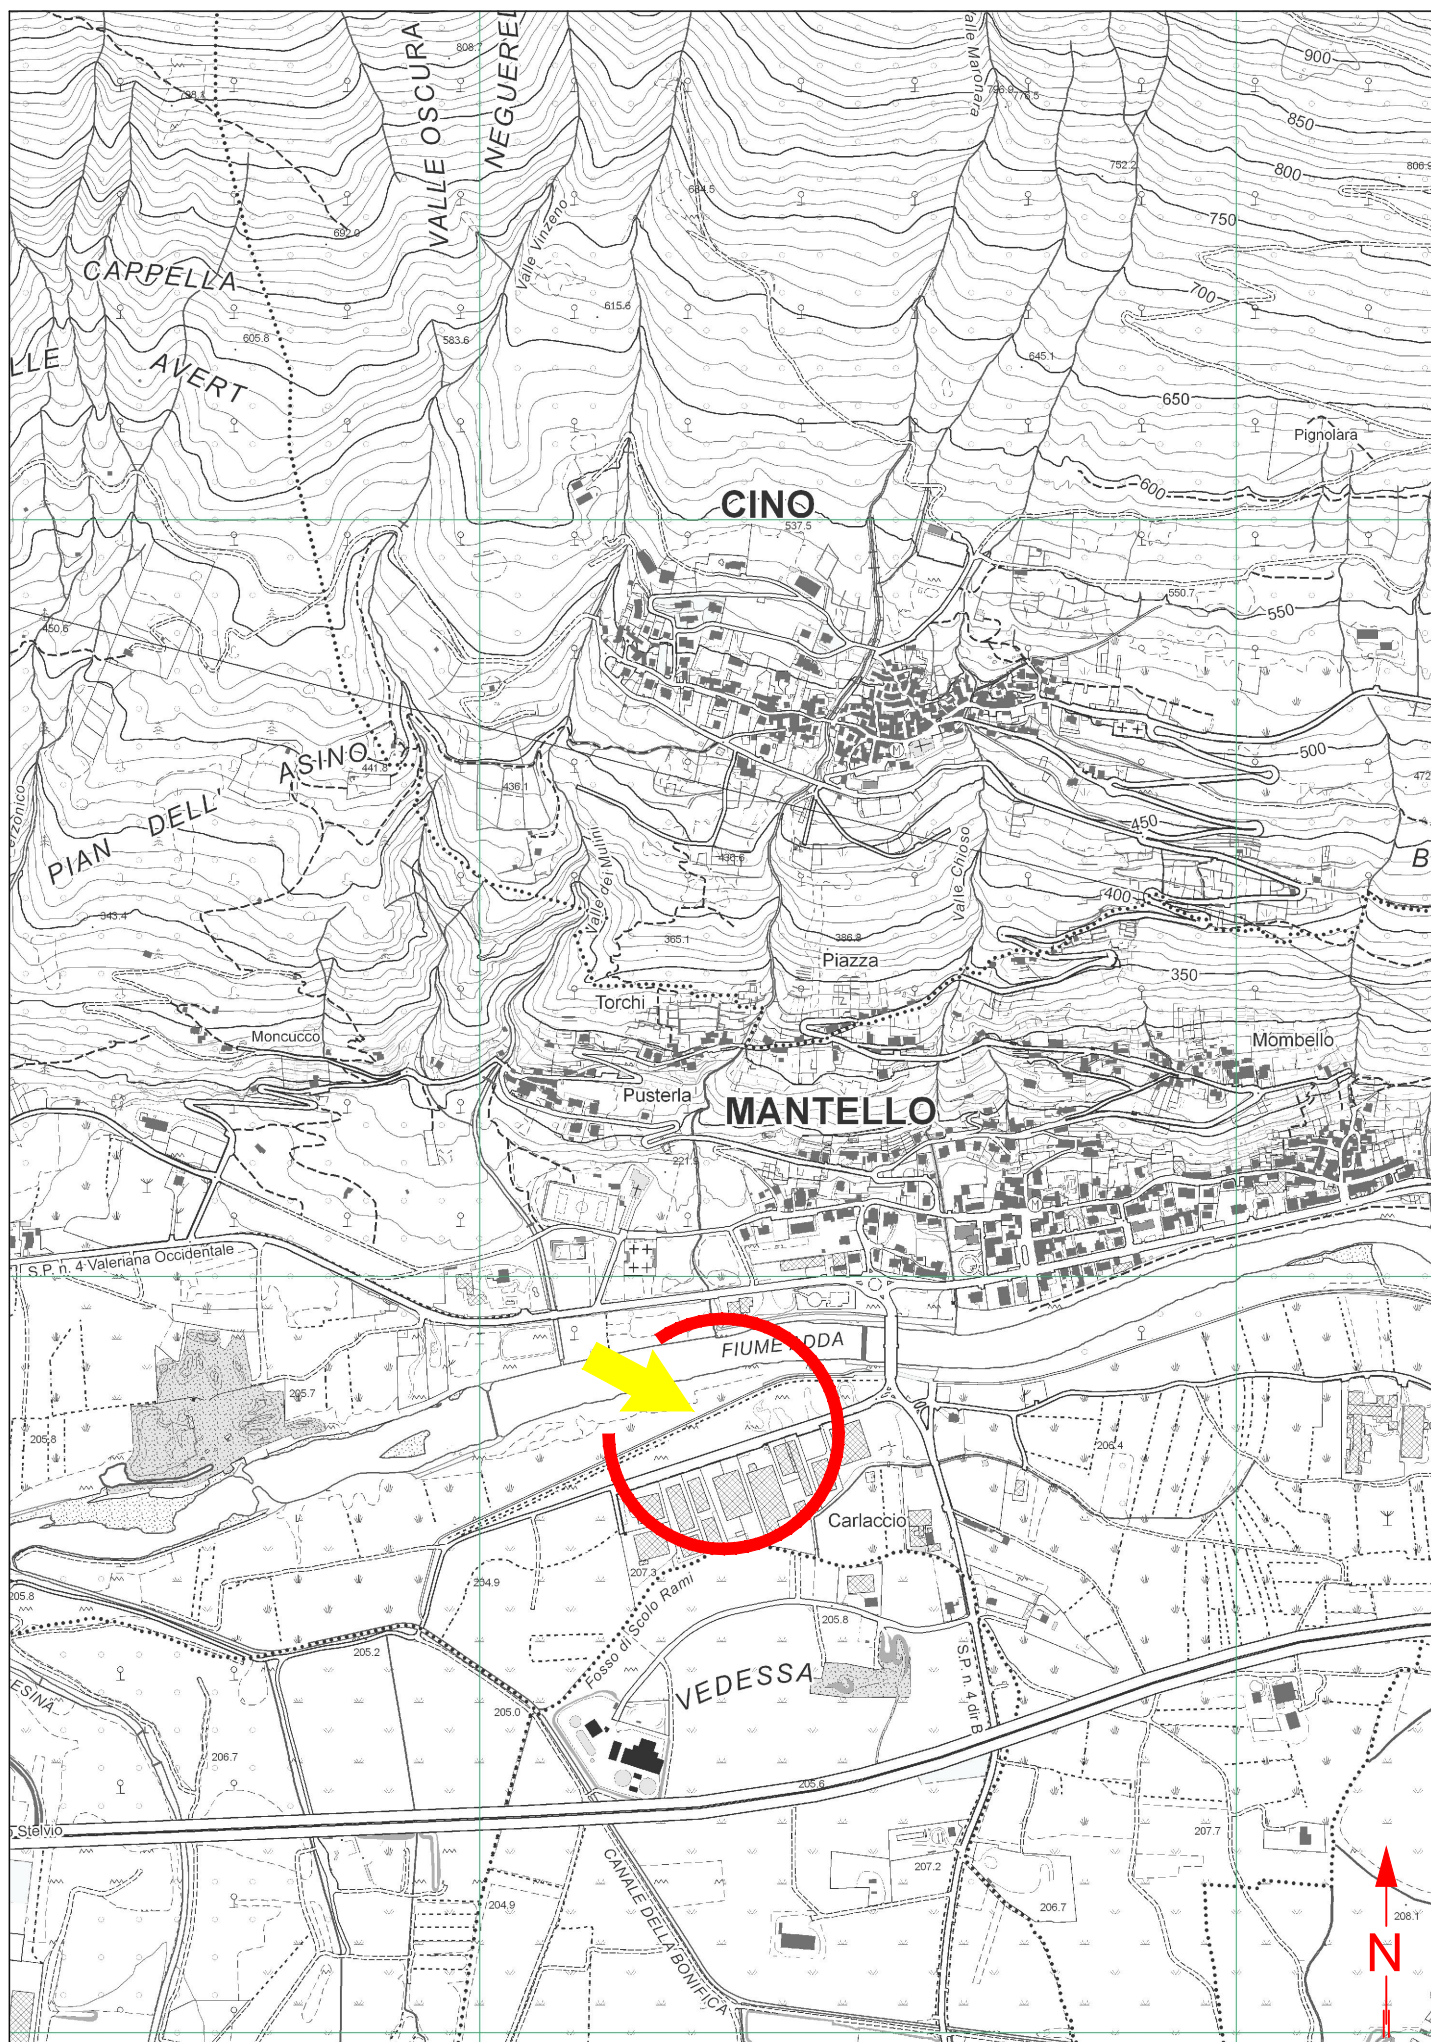

ESTRATTO MAPPA Comune di Mantello Fg.9 - Scala 1:1000

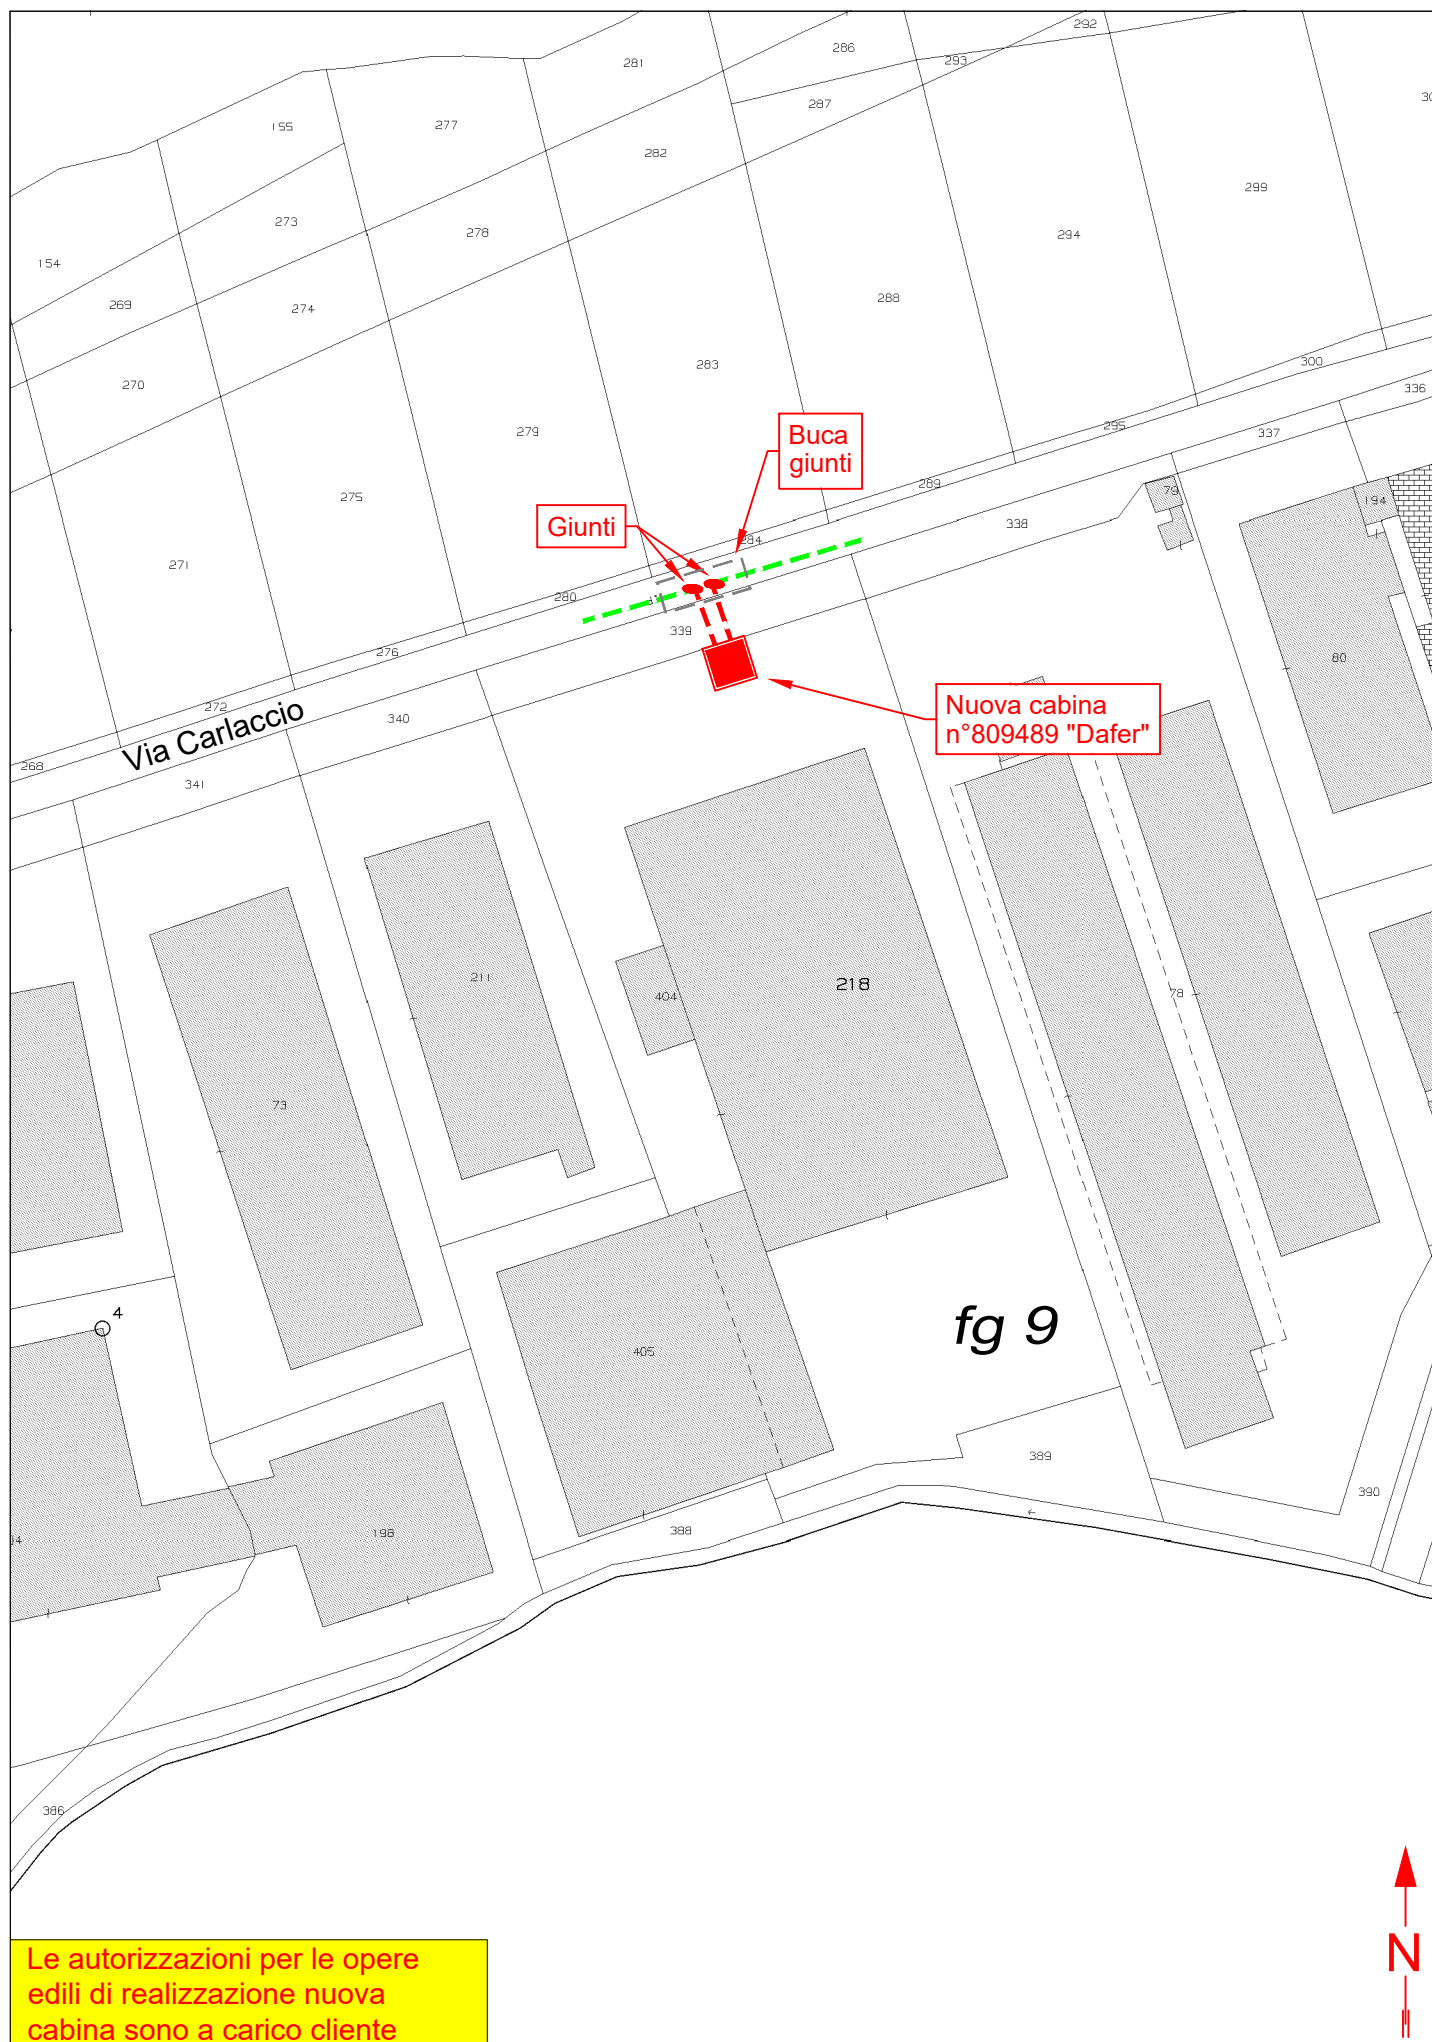

CARATTERISTICHE COSTRUTTIVE E DI ESERCIZIO

TENSIONE DI ESERCIZIO E CLASSE ISOLAMENTO 15 KV
CORRENTE ALTERNATA TRIFASE ALLA FREQUENZA DI 50 Hz

IMPIANTO n.	LINEE 15 KV SVILUPPO IN m	CONDUTTORE TIPO
1	8X2	B

LINEA MT INTERRATA

CONDUTTORE TIPO	TIPO E SEZIONE CONDUTTORE	DIAMETRO ESTERNO mm	MASSA Kg/Km	PORTATA AMPERE
A	CAVO TRIPOLARE Al 3x1x185 mm ²	78	3550	380
B	CAVO TRIPOLARE Al 3x1x240 mm ²	110	4370	380

PARTICOLARE SEZIONE DELLO SCAVO

Quote in metri

Canalizzazione Tipo B
(profondità di posa 1,00 : 1,50 m)

