




E-DIS-30/01/2025-0106805

LEGENDA:


- LINEA MT INTERRATA ESISTENTE
- LINEA MT INTERRATA IN PROGETTO
- TUBAZIONI VUOTE PER FUTURO UTILIZZO

		Unità Responsabile del Lavoro Programmazione e Gestione Lavori - Progettazioni Lavori MT/BT Il Responsabile Stefano Arrigoni	
		Il presente documento è sottoscritto con firma digitale ai sensi dell'art. 21 del d.lgs. 82/2005. La riproduzione dello stesso su supporto analogico è effettuata da Enel Italia srl e costituisce una copia integra e fedele dell'originale informatico, disponibile a richiesta presso l'Unità emittente.	
e- distribuzione Grids Italia Area Regione Lombardia Programmazione e Gestione Lavori Progettazioni Lavori MT/BT	Scala	OGGETTO: ELETTRDOTTO MT SOTTERRANEO VIA: Funivia, Via btg. Morbegno e proprietà private COMUNE: BORMIO PROVINCIA: SONDRIO INTERFERENZE: -	
	C.I.		
	Data		
	29/01/2025		
	ODS/ODM n°		
	186940166		
		Progetto	
Pratica n°(Atena)		Tecnico Progettista	Disegnatore S.c. ar.l. Consorzio Stabile
60574373		CATALANO A.	MARVEGGIO L.

ESTRATTO CARTA TECNICA REGIONALE - SCALA 1:10000

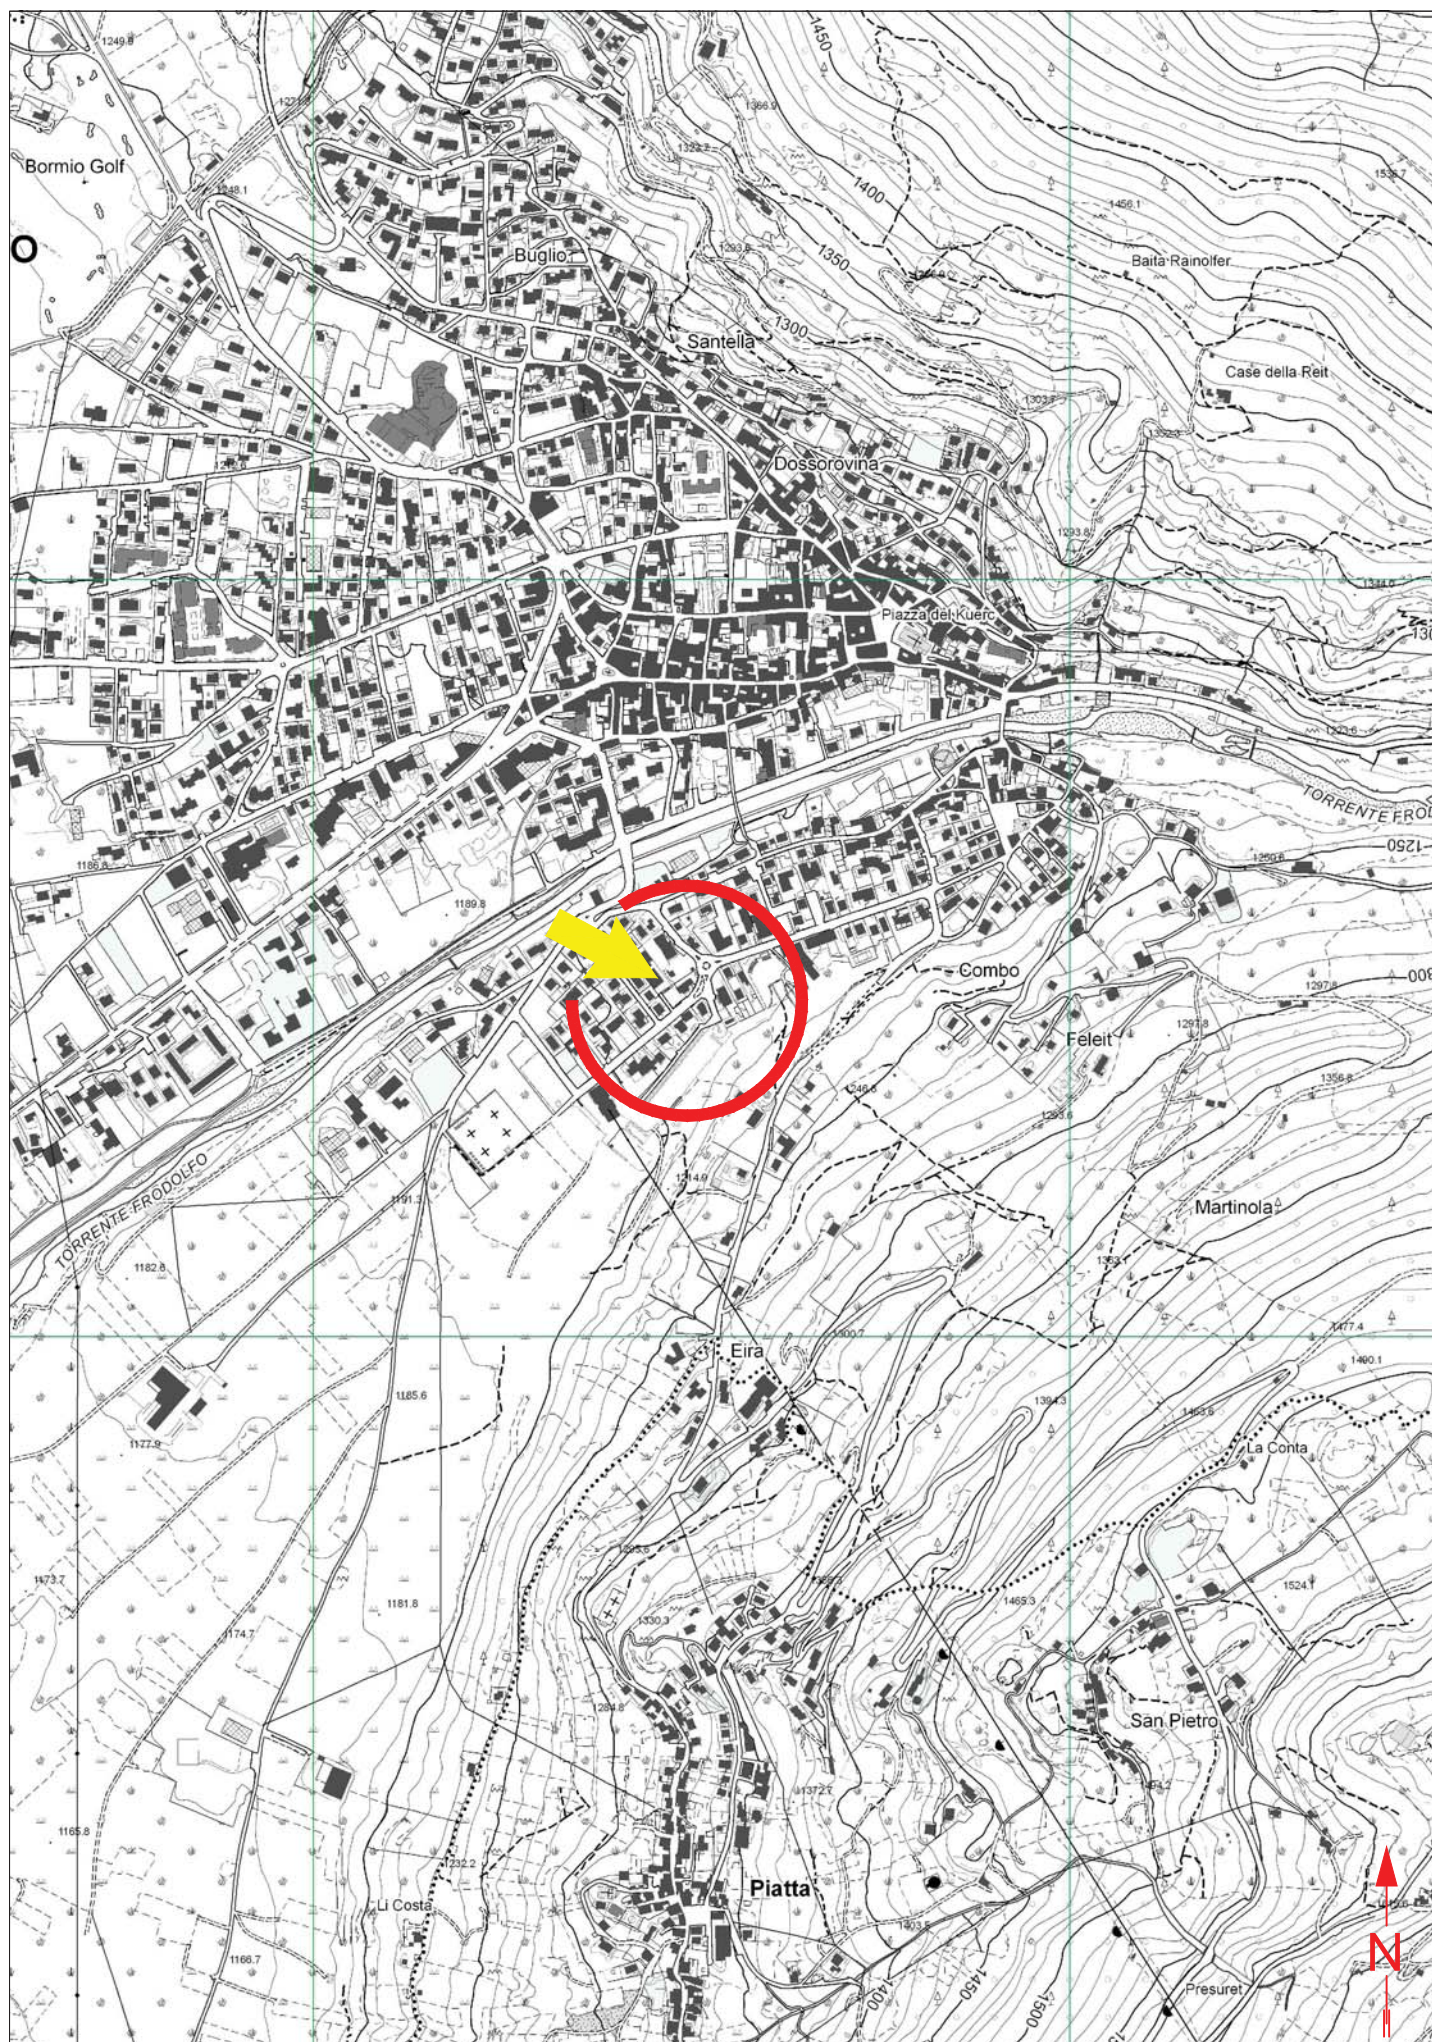


ESTRATTO DA AEROFOTOGRAMMETRIA SCALA 1:1000

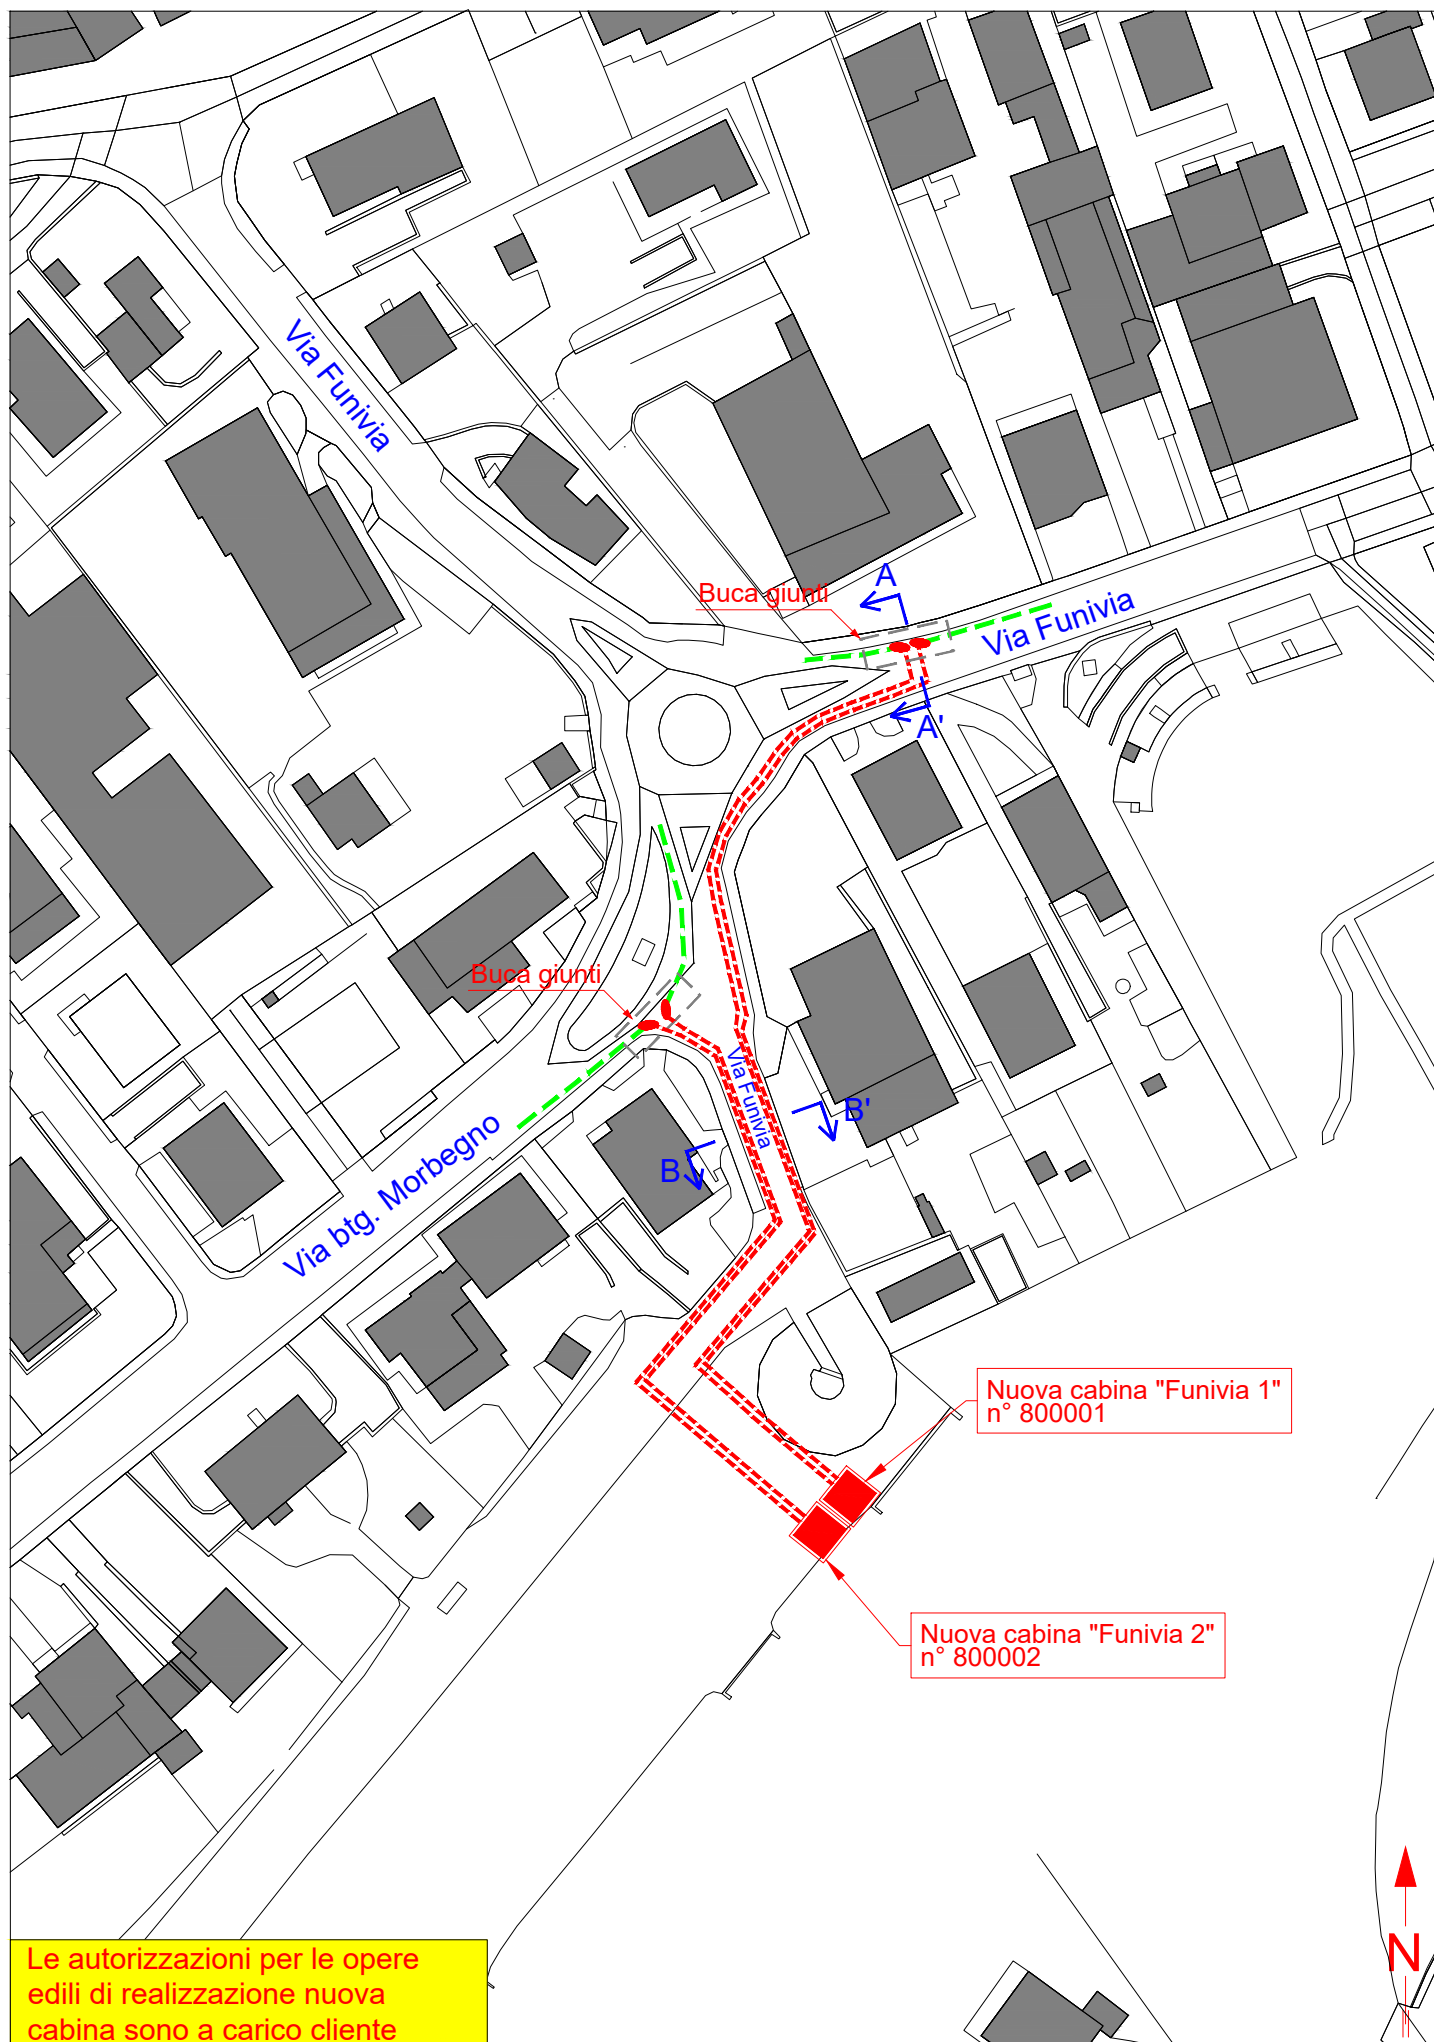


Le autorizzazioni per le opere edili di realizzazione nuova cabina sono a carico cliente

SEZIONE A-A'
Via Funivia
Scala 1:100

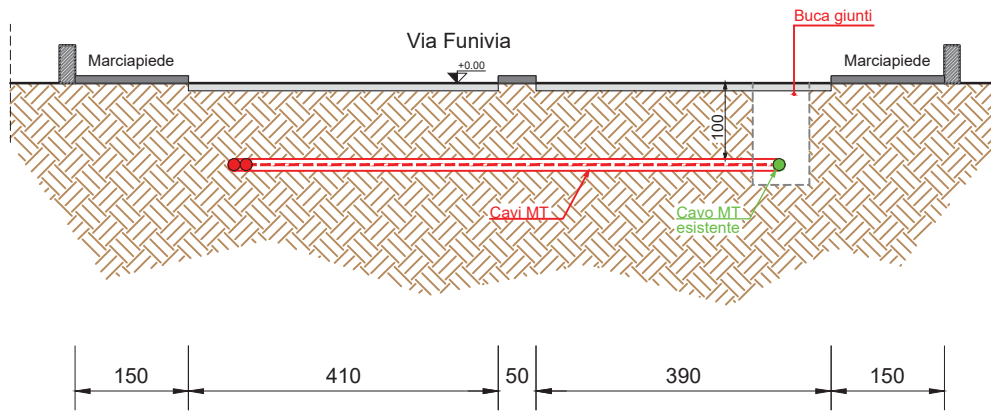

SEZIONE B-B'
Via Funivia
Scala 1:100

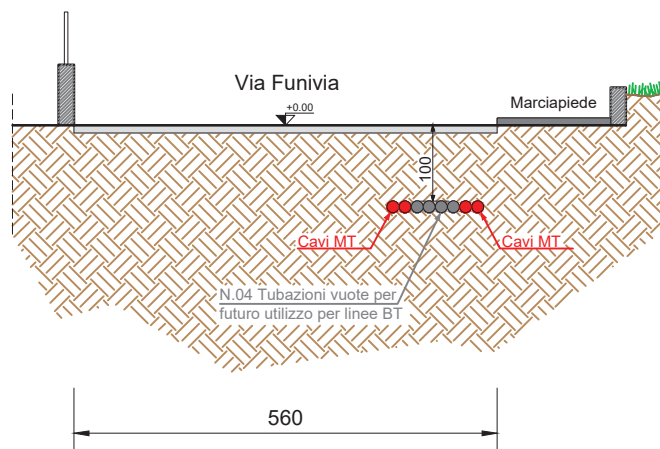

CARATTERISTICHE COSTRUTTIVE E DI ESERCIZIO

TENSIONE DI ESERCIZIO E CLASSE ISOLAMENTO 15 KV
CORRENTE ALTERNATA TRIFASE ALLA FREQUENZA DI 50 Hz

IMPIANTO n.	LINEE 15 KV SVILUPPO IN m	CONDUTTORE TIPO
1	147	B

LINEA MT INTERRATA

CONDUTTORE TIPO	TIPO E SEZIONE CONDUTTORE	DIAMETRO ESTERNO mm	MASSA Kg/Km	PORTATA AMPERE
A	CAVO TRIPOLARE Al 3x1x185 mm ²	78	3550	380
B	CAVO TRIPOLARE Al 3x1x240 mm²	110	4370	380

PARTICOLARE SEZIONE DELLO SCAVO

Canalizzazione Tipo B
(profondità di posa 1,00 : 1,50 m)

Quote in metri

