


ELABORATO PLANIMETRICO	
Compilato da: Donizetti Gabriele Iscritto all'albo: Geometri Prov. Sondrio N. 01417	

Agenzia delle Entrate
CATASTO FABBRICATI
 Ufficio Provinciale di
 Sondrio

Comune di Sondrio	Protocollo n.	del
Serione: Foglio: 33 Particella: 50	Tipo Mappale n. 55293	del 04/12/2019
Dimostrazione grafica dei subalterni		Scala 1 : 500

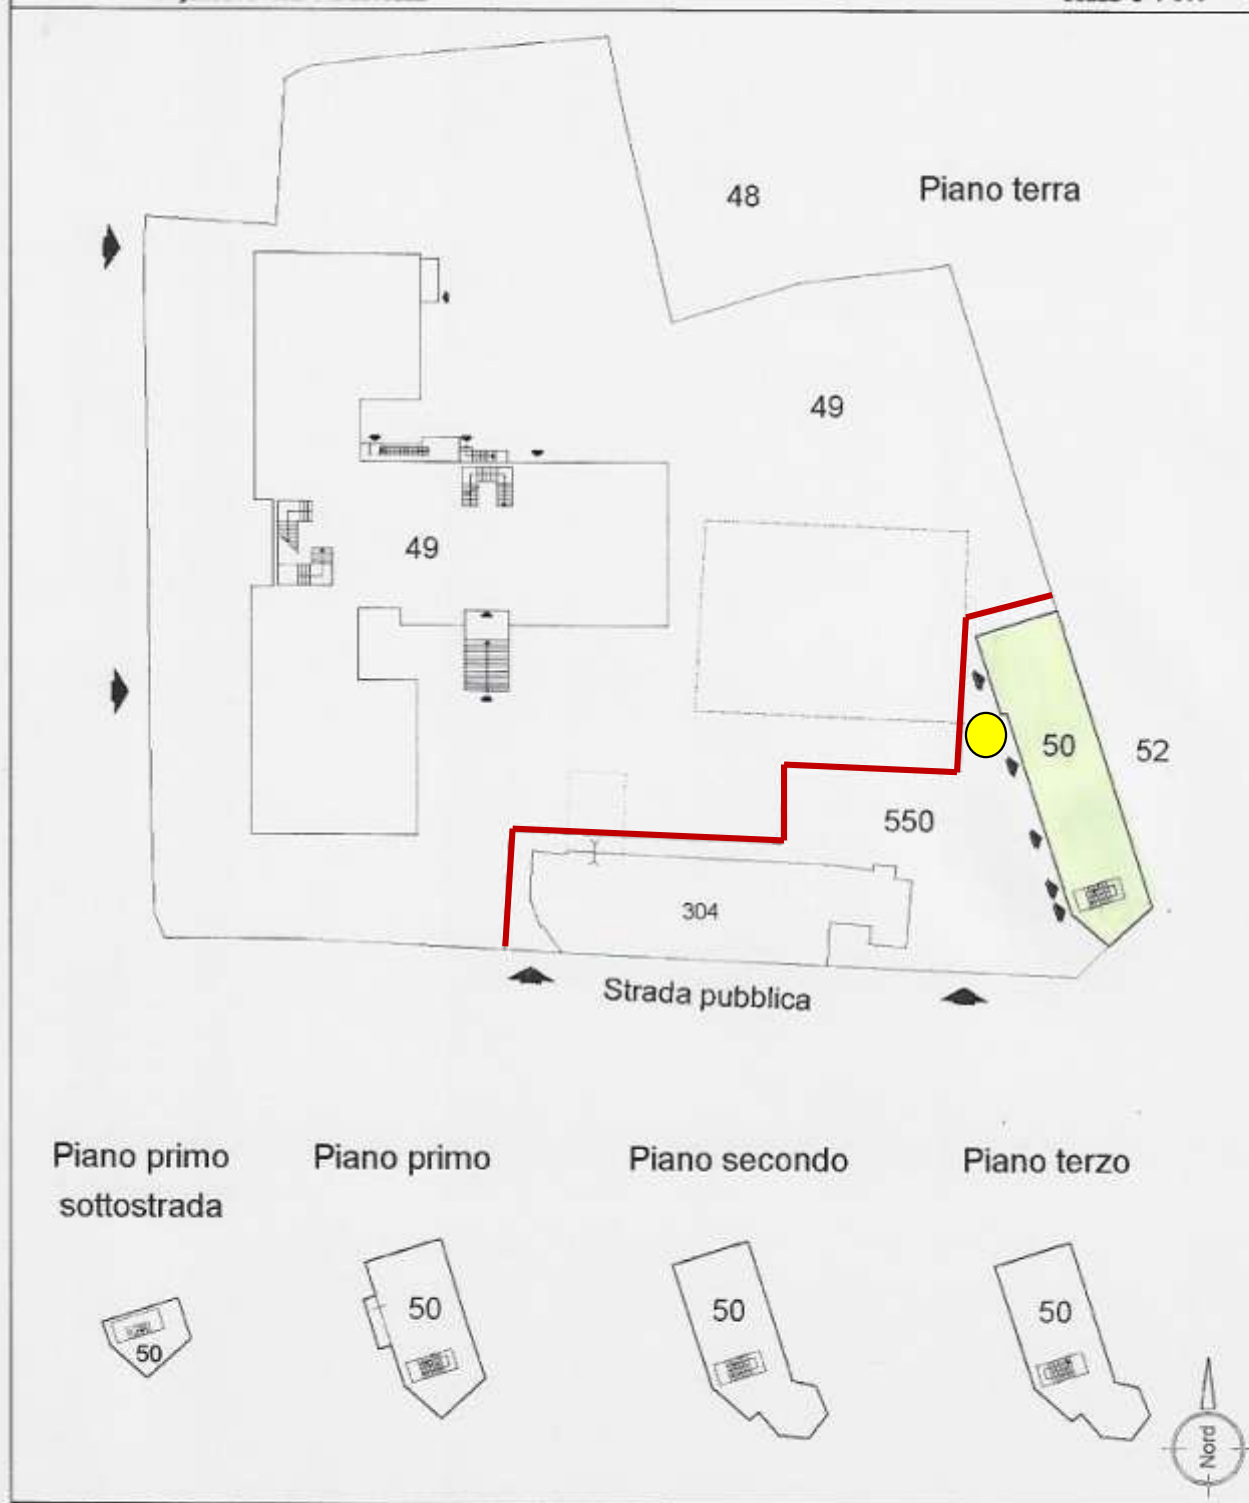

ELABORATO PLANIMETRICO	
Compilato da: Donizetti Gabriele Iscritto all'albo: Geometri	

Agenzia delle Entrate
CATASTO FABBRICATI
 Ufficio Provinciale di