



— — — LINEA MT INTERRATA IN TUBAZIONE PREDISPOSTA

		Unità Responsabile del Lavoro Unità Territoriale - Lecco Sondrio Il Responsabile Carlo Andrea Genestrini Il presente documento è sottoscritto con firma digitale ai sensi dell'art. 21 del d.lgs. 82/2005. La riproduzione dello stesso su supporto analogico è effettuata da Enel Italia srl e costituisce una copia integra e fedele dell'originale informatico, disponibile a richiesta presso l'Unità emittente.								
e- distribuzione Grids Italia Area Regionale Lombardia Unità Territoriale Lecco-Sondrio	Scala	OGGETTO:ELETTRODOTTO MT SOTTERRANEO VIA: Via Roma (S.P. n° 26) - Strada comunale - Proprietà Private COMUNE: LOVERO PROVINCIA: SONDRIO INTERFERENZE: Attraversamento S.P. n°26 al km 4+383 e attraversamento reticolo "Rio Rifreddo SO/LO/013"								
	C.I.									
	Data									
	11/06/2024									
	ODS/ODM n°									
	121952736									
	<table><tr><th colspan="2">Progetto</th><th>Autorizzazioni</th></tr><tr><td>Pratica n°(Atena)</td><td>Tecnico Progettista</td><td>Gestore Pratica Autorizzativa</td></tr><tr><td>58482743</td><td>MUSI C.</td><td>  S.c. ar.l. Consorzio Stabile MARVEGGIO L.</td></tr></table>		Progetto		Autorizzazioni	Pratica n°(Atena)	Tecnico Progettista	Gestore Pratica Autorizzativa	58482743	MUSI C.
Progetto		Autorizzazioni								
Pratica n°(Atena)	Tecnico Progettista	Gestore Pratica Autorizzativa								
58482743	MUSI C.	 S.c. ar.l. Consorzio Stabile MARVEGGIO L.								


ESTRATTO CARTA TECNICA REGIONALE - SCALA 1:10000

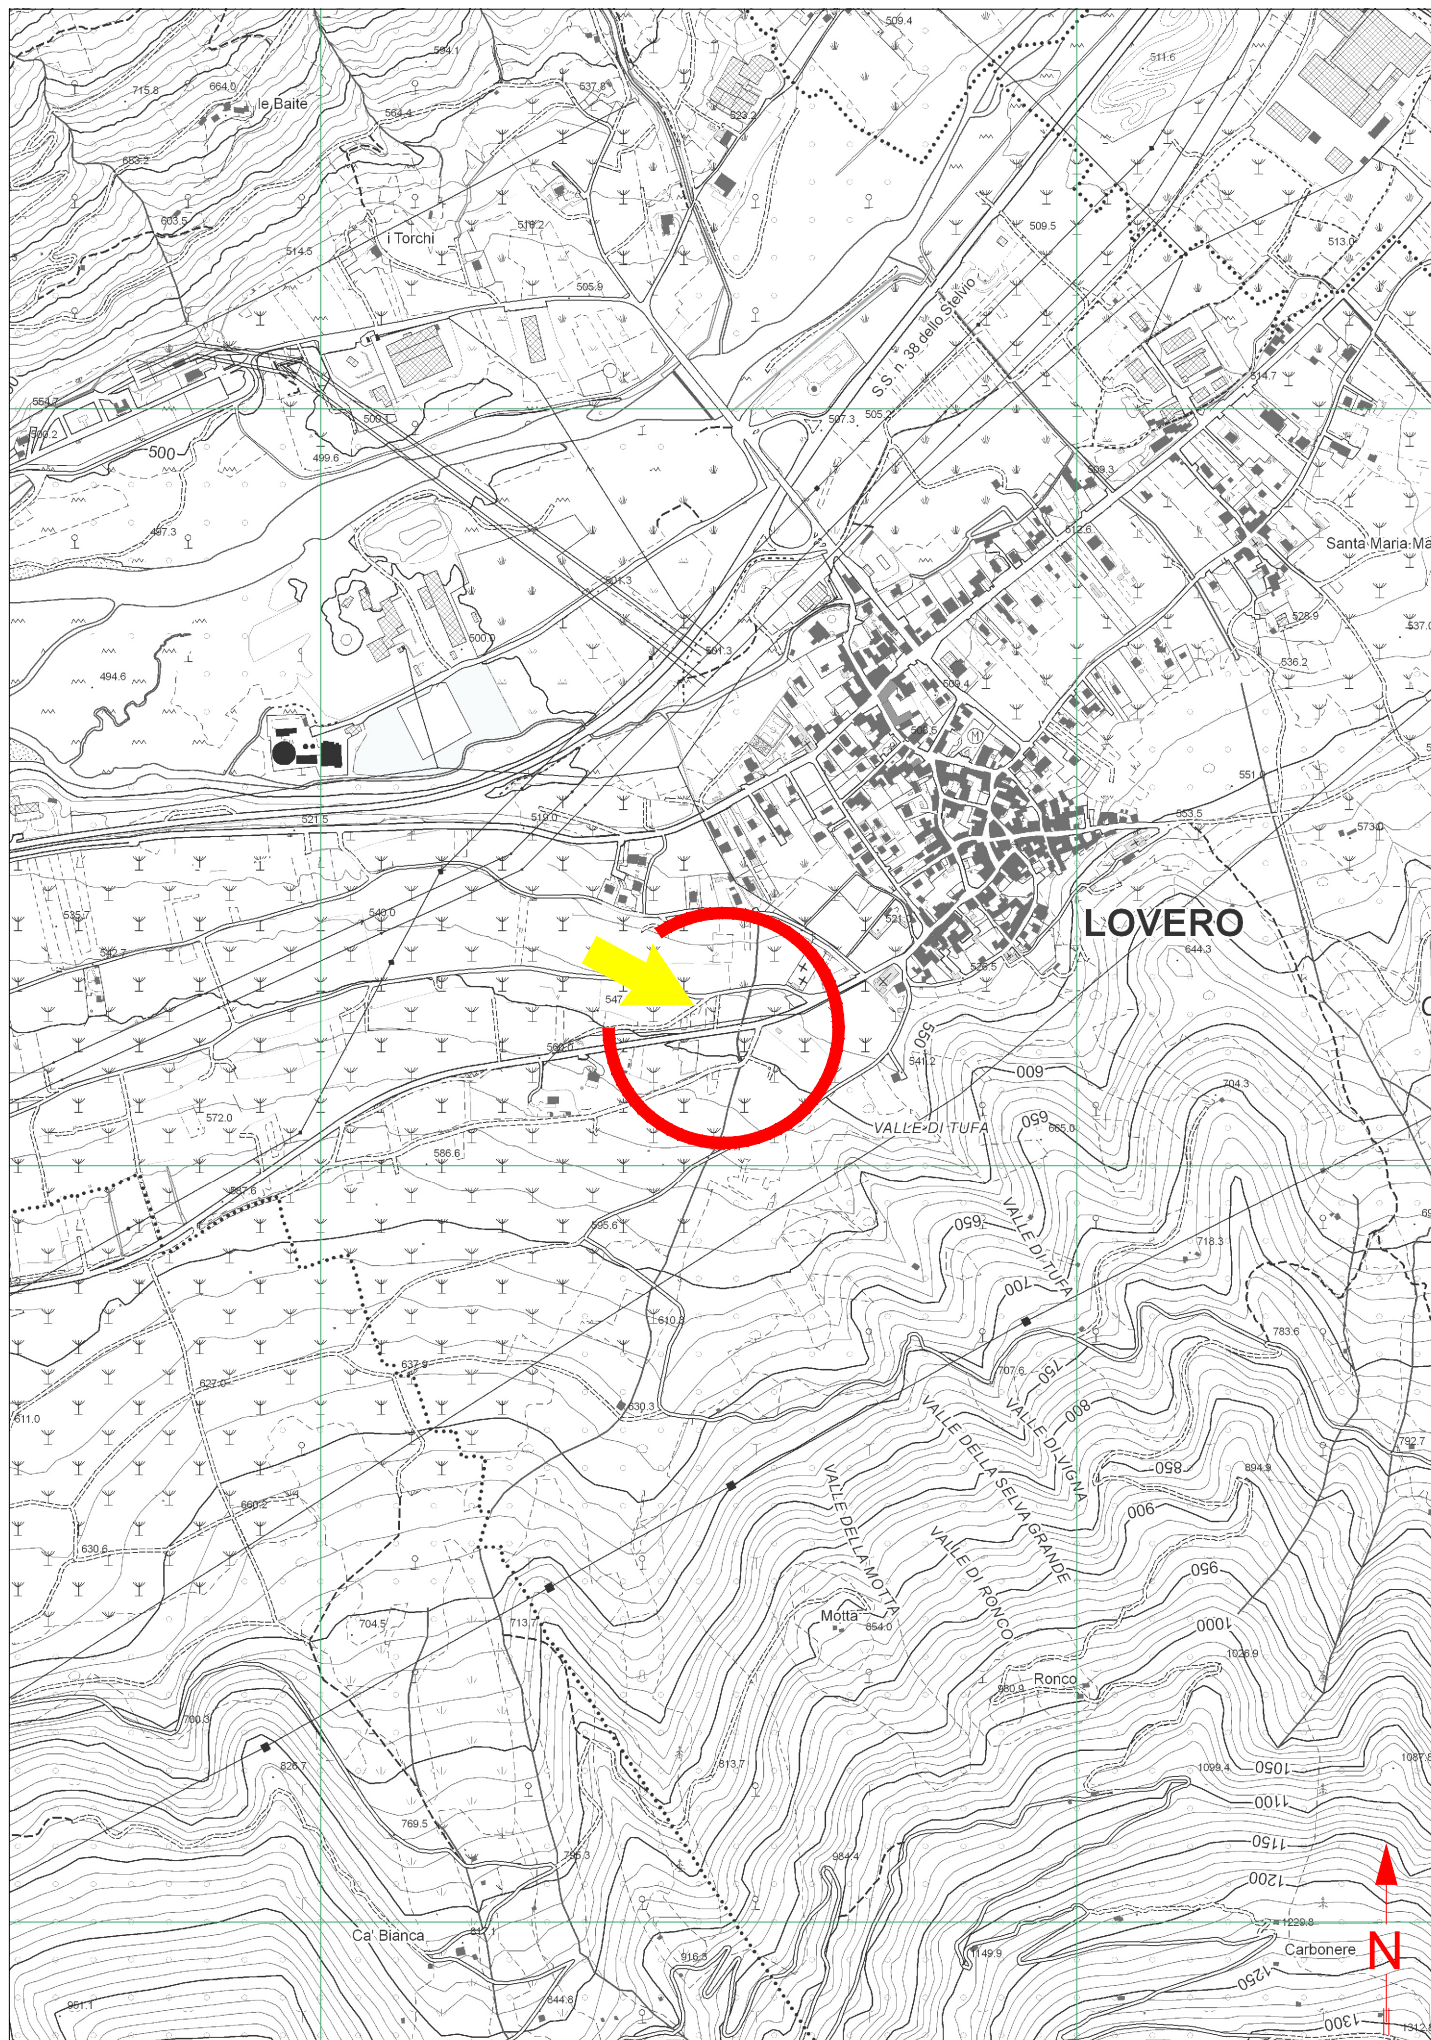

ESTRATTO MAPPA Comune di Lovero Fg.18 e Fg.21 - Scala 1:1000

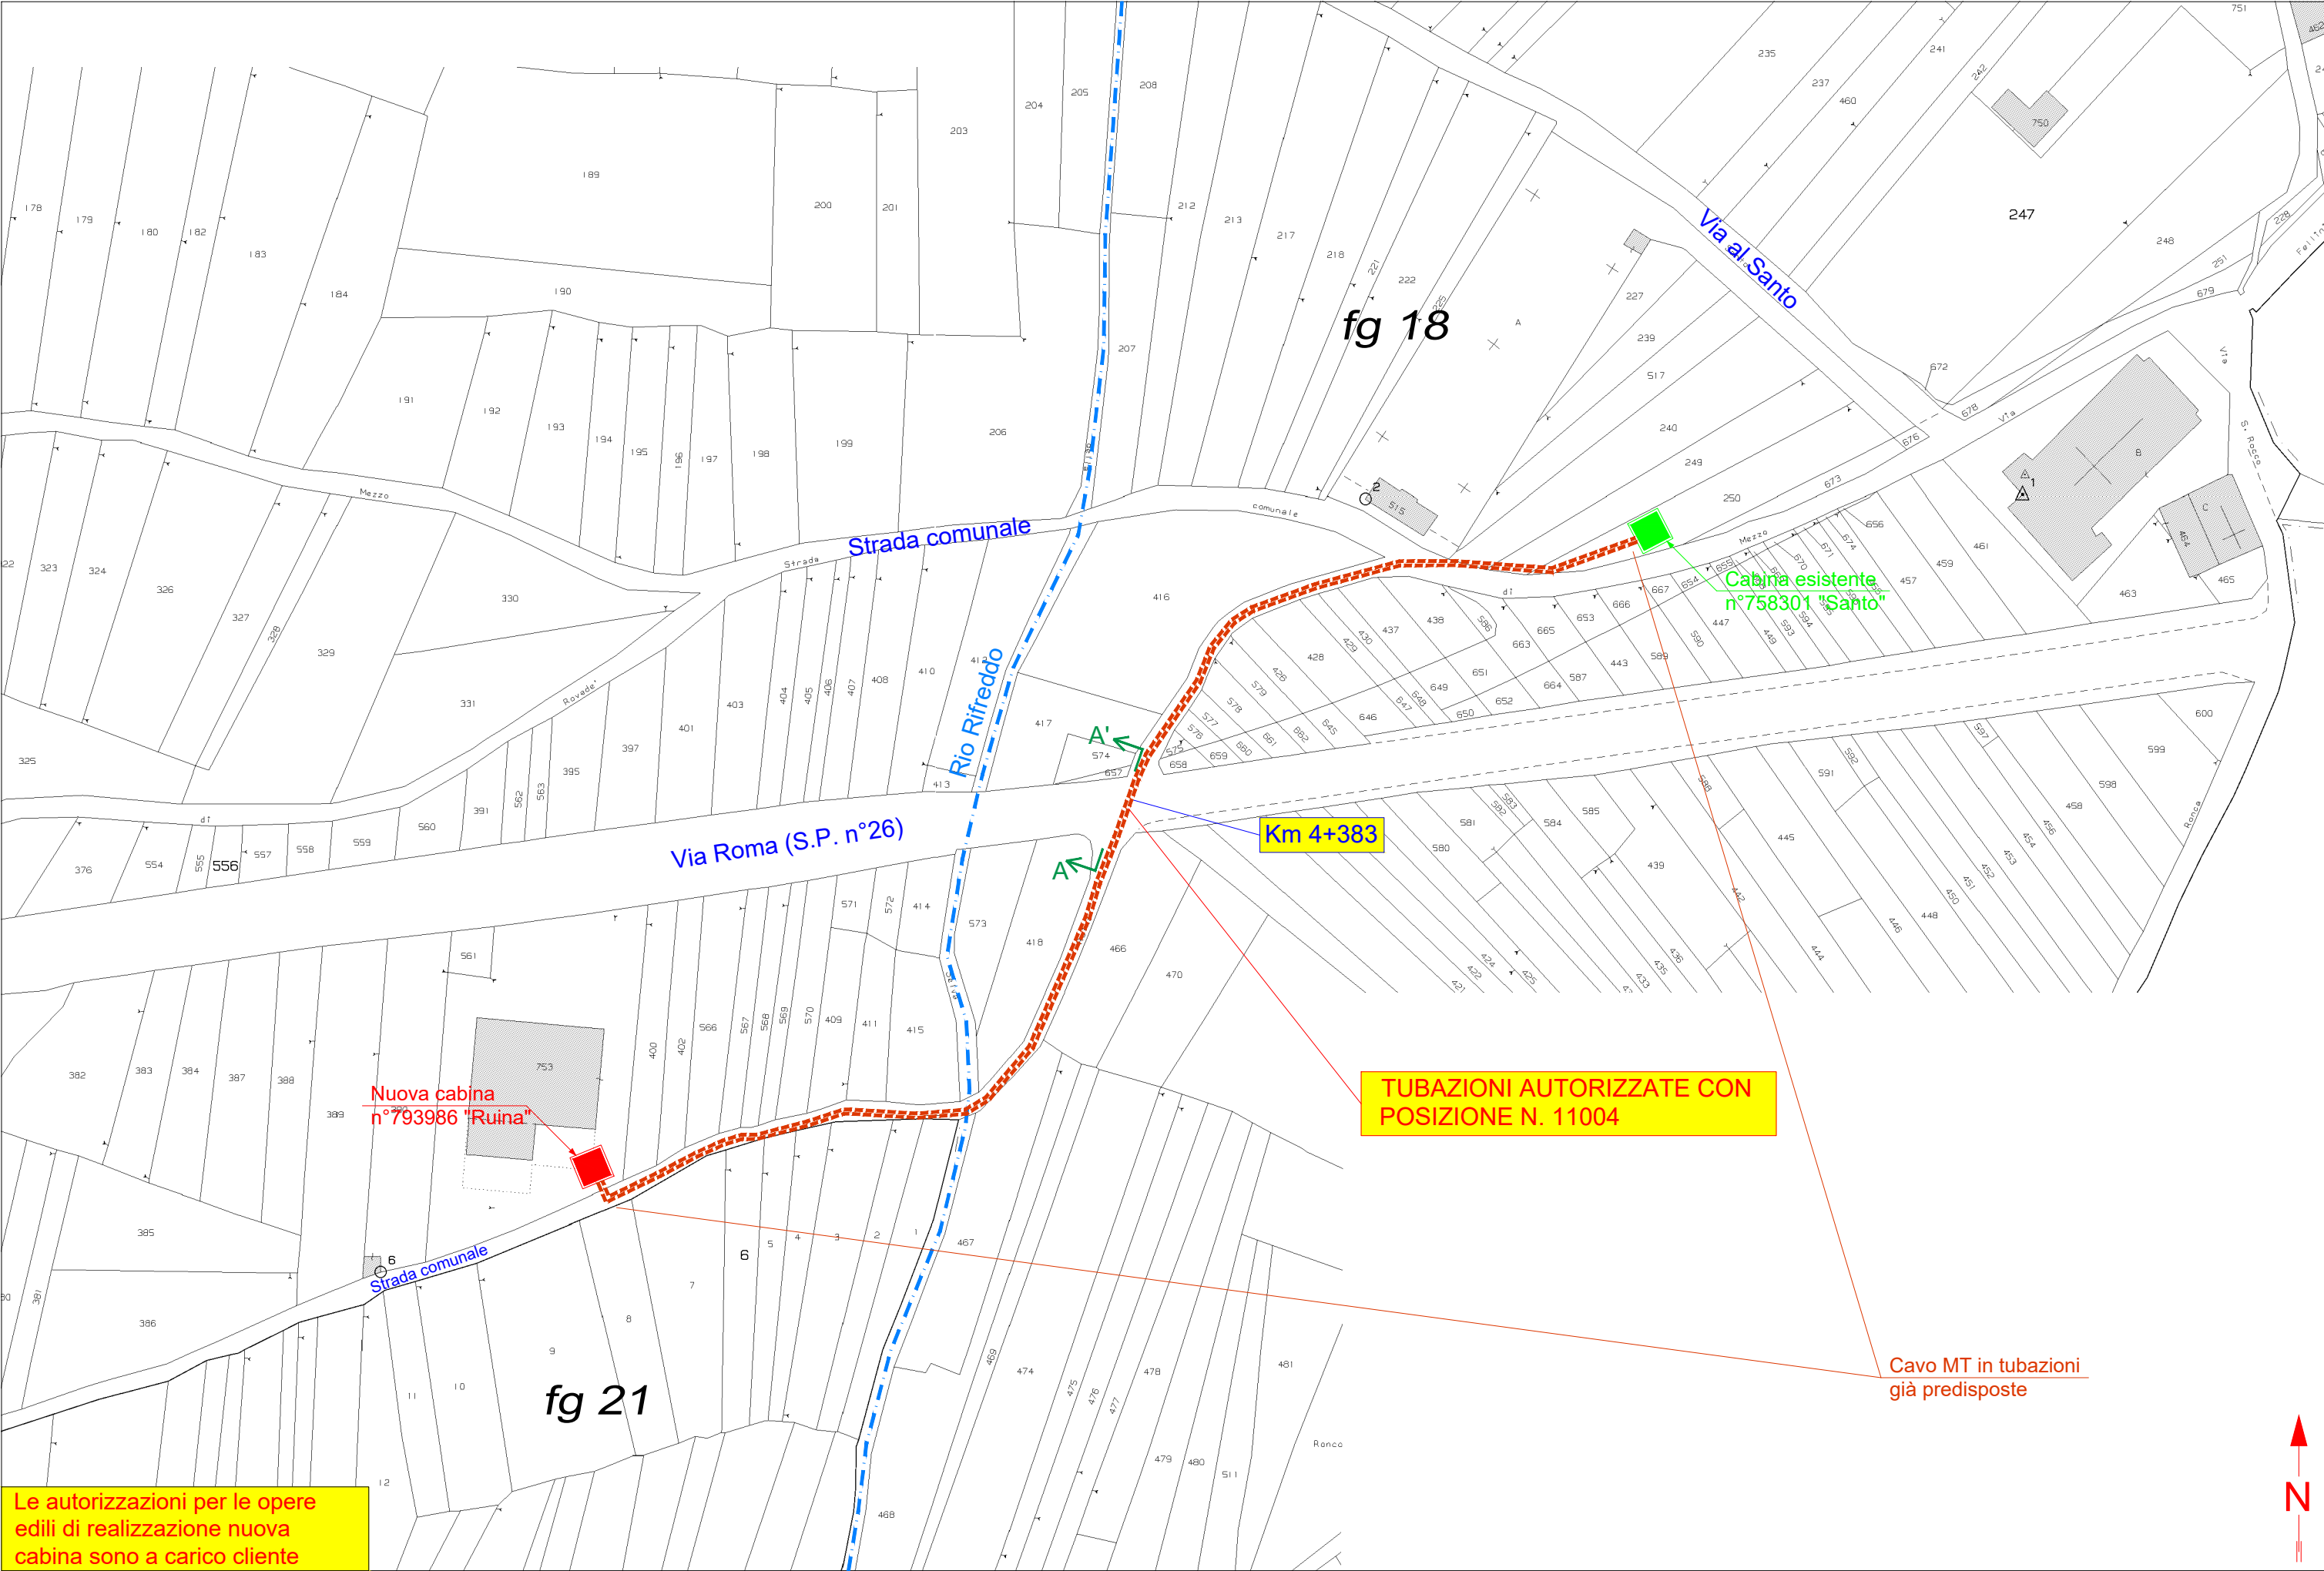

SEZIONE A-A'
Via Roma (S.P. n°26)
Scala 1:100

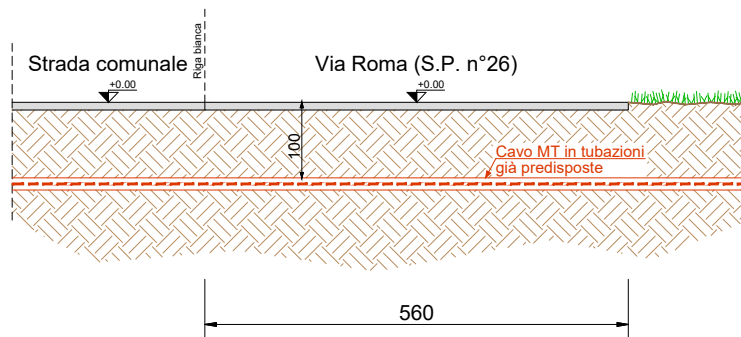

DOCUMENTAZIONE FOTOGRAFICA



FOTO 1: VIA ROMA (S.P. n°26) POSA NUOVA LINEA INTERRATA MT IN TUBAZIONI GIA' PREDISPOSTE

CARATTERISTICHE COSTRUTTIVE E DI ESERCIZIO

TENSIONE DI ESERCIZIO E CLASSE ISOLAMENTO 23 kV
CORRENTE ALTERNATA TRIFASE ALLA FREQUENZA DI 50 Hz

IMPIANTO n.	LINEE 23 KV SVILUPPO IN m	CONDUTTORE TIPO
1	240 x 2	A

– LINEA MT IN CAVO SOTTERRANEO

CONDUTTORE TIPO	TIPO E SEZIONE CONDUTTORE	DIAMETRO ESTERNO mm	FORMAZIONE		MASSA Kg/Km	GRADO DI ISOLAMENTO	PORTATA AMPERE
			n. FILI	Ø mm			
A	CAVO TRIPOLARE Al 3x1x240 mm ²	110	30	18,6	3930	32	380
B	CAVO TRIPOLARE Al 3x1x185 mm ²	81	30	16,1	4800	32	360