



E-DIS-30/07/2024-0829497

LEGENDA:


- LINEA MT AEREA ESISTENTE
- SOSTEGNO MT ESISTENTE
- LINEA MT AEREA IN PROGETTO
- SOSTEGNO MT IN PROGETTO
- - - LINEA MT INTERRATA IN PROGETTO
- - - LINEA MT INTERRATA TUBAZIONE PREDISPOSTA


Unità Responsabile del Lavoro
Programmazione e Gestione Lavori - Progettazioni Lavori MT/BT
Un Procuratore
Stefano Arrigoni

Il presente documento è sottoscritto con firma digitale ai sensi dell'art. 21 del d.lgs. 82/2005. La riproduzione dello stesso su supporto analogico è effettuata da Enel Italia srl e costituisce una copia integra e fedele dell'originale informatico, disponibile a richiesta presso l'Unità emittente.

 Grids Italia Area Regionale Lombardia Programmazione e Gestione Lavori Progettazioni Lavori MT/BT	Scala	OGGETTO: ELETTRODOTTO BT/MT AEREO E SOTTERRANEO VIA: Guastiscio, Via San Fedele, Via Corte, Via Villa, Via per la Foppaccia, Località Foppaccia e Proprietà Private COMUNE: VERCEIA PROVINCIA: SONDRIO INTERFERENZE: Attraversamento RIM "Valle Vallaccia", "Valle Pradello", "Valle Boscacci" e "Valle Terrosa"	
	C.I.		
	Data		
	29/07/2024		
	ODS/ODM n°		
	185299825		
Progetto		Autorizzazioni	
Pratica n° (Atena)	Tecnico Progettista	Disegnatore	Gestore Pratica Autorizzativa
59392952	VANINETTI M.	S.c. ar.l. Consorzio Stabile	MARVEGGIO L.


ESTRATTO CARTA TECNICA REGIONALE - SCALA 1:10000

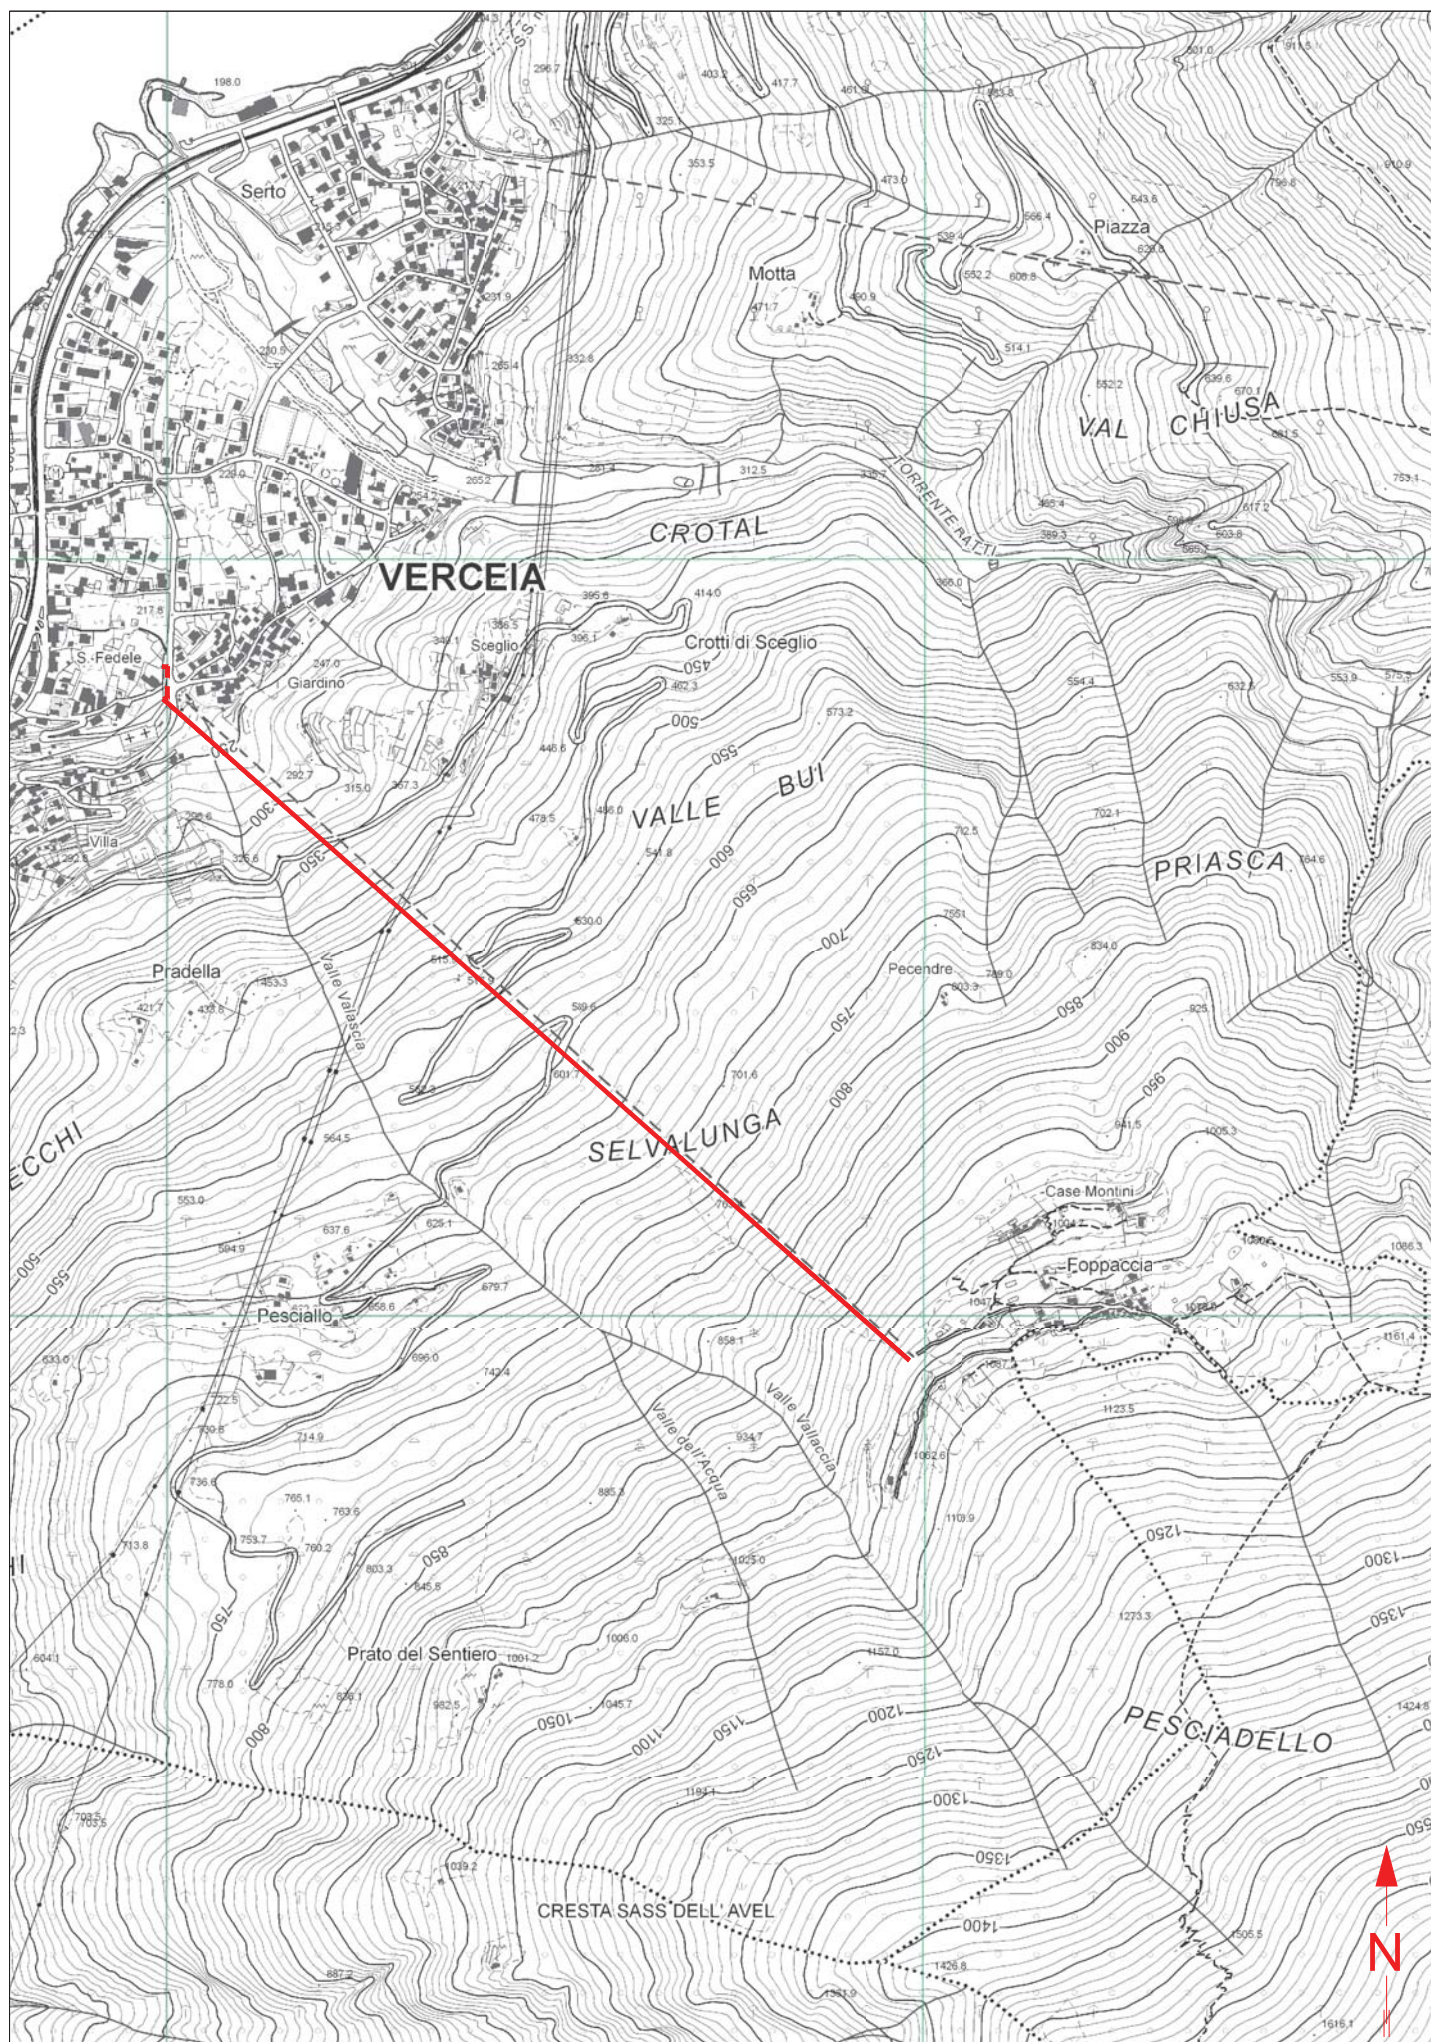

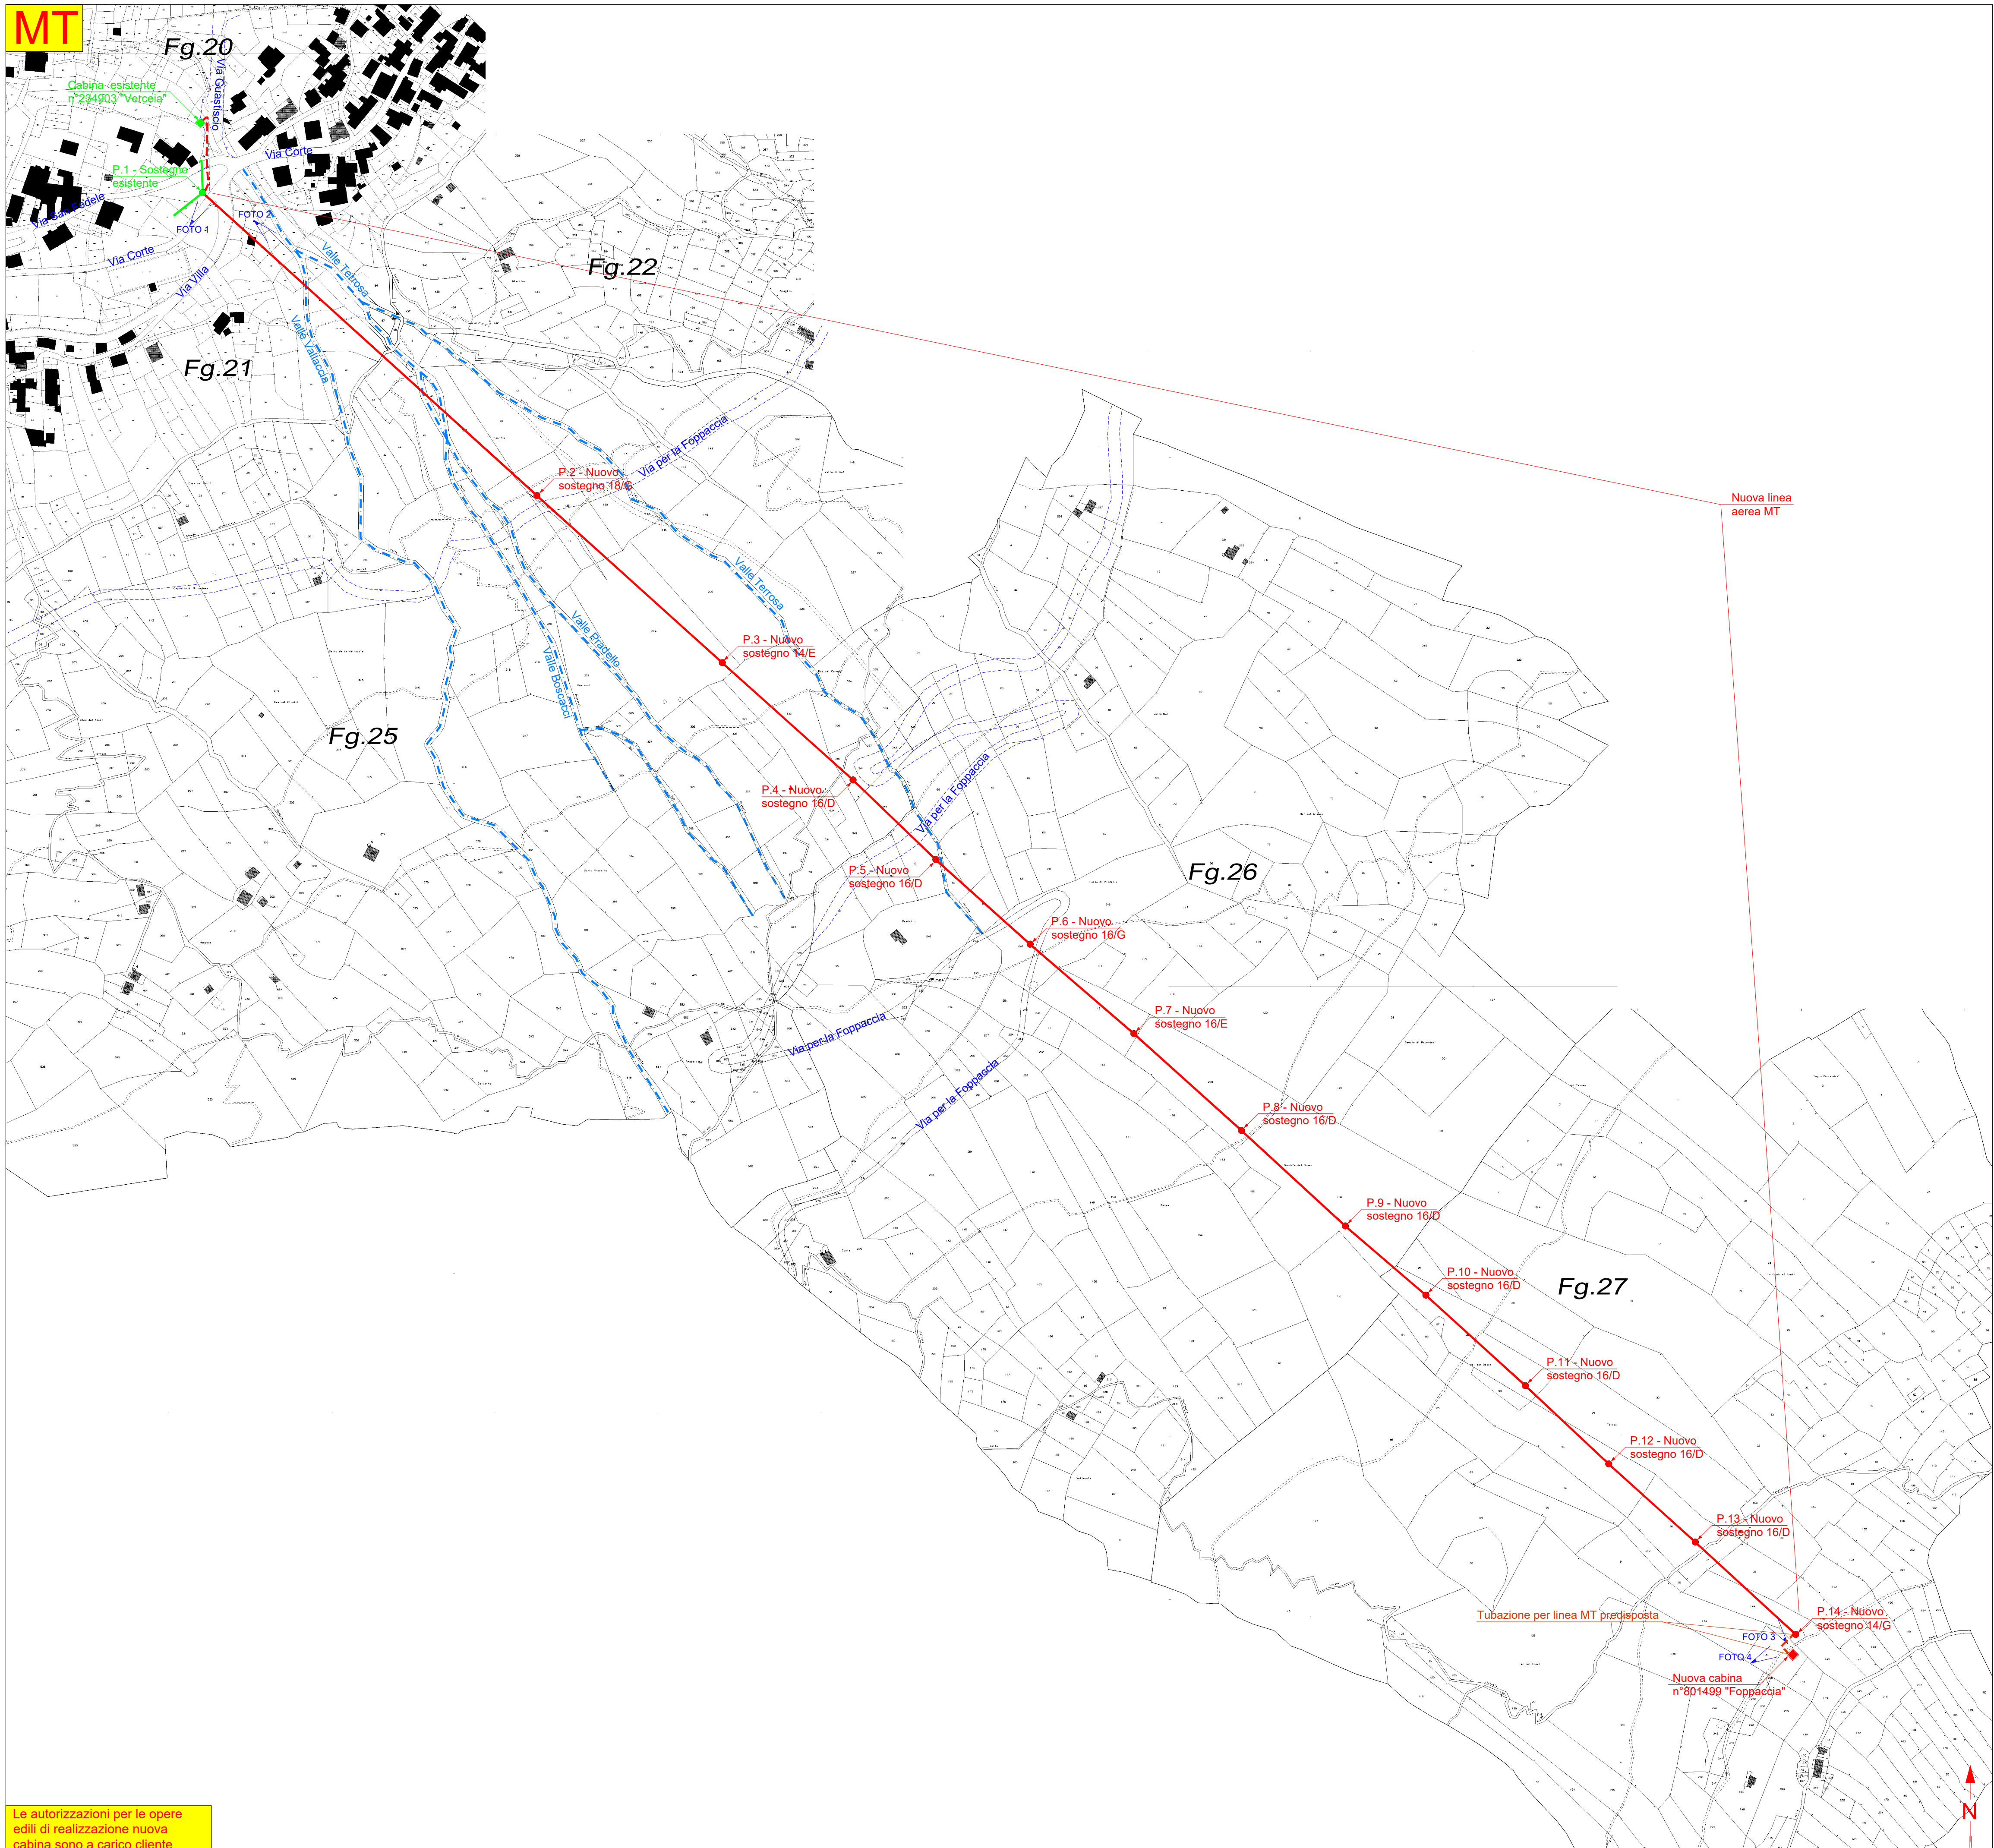


SEZIONE TIPO 18/G

Scala 1:100

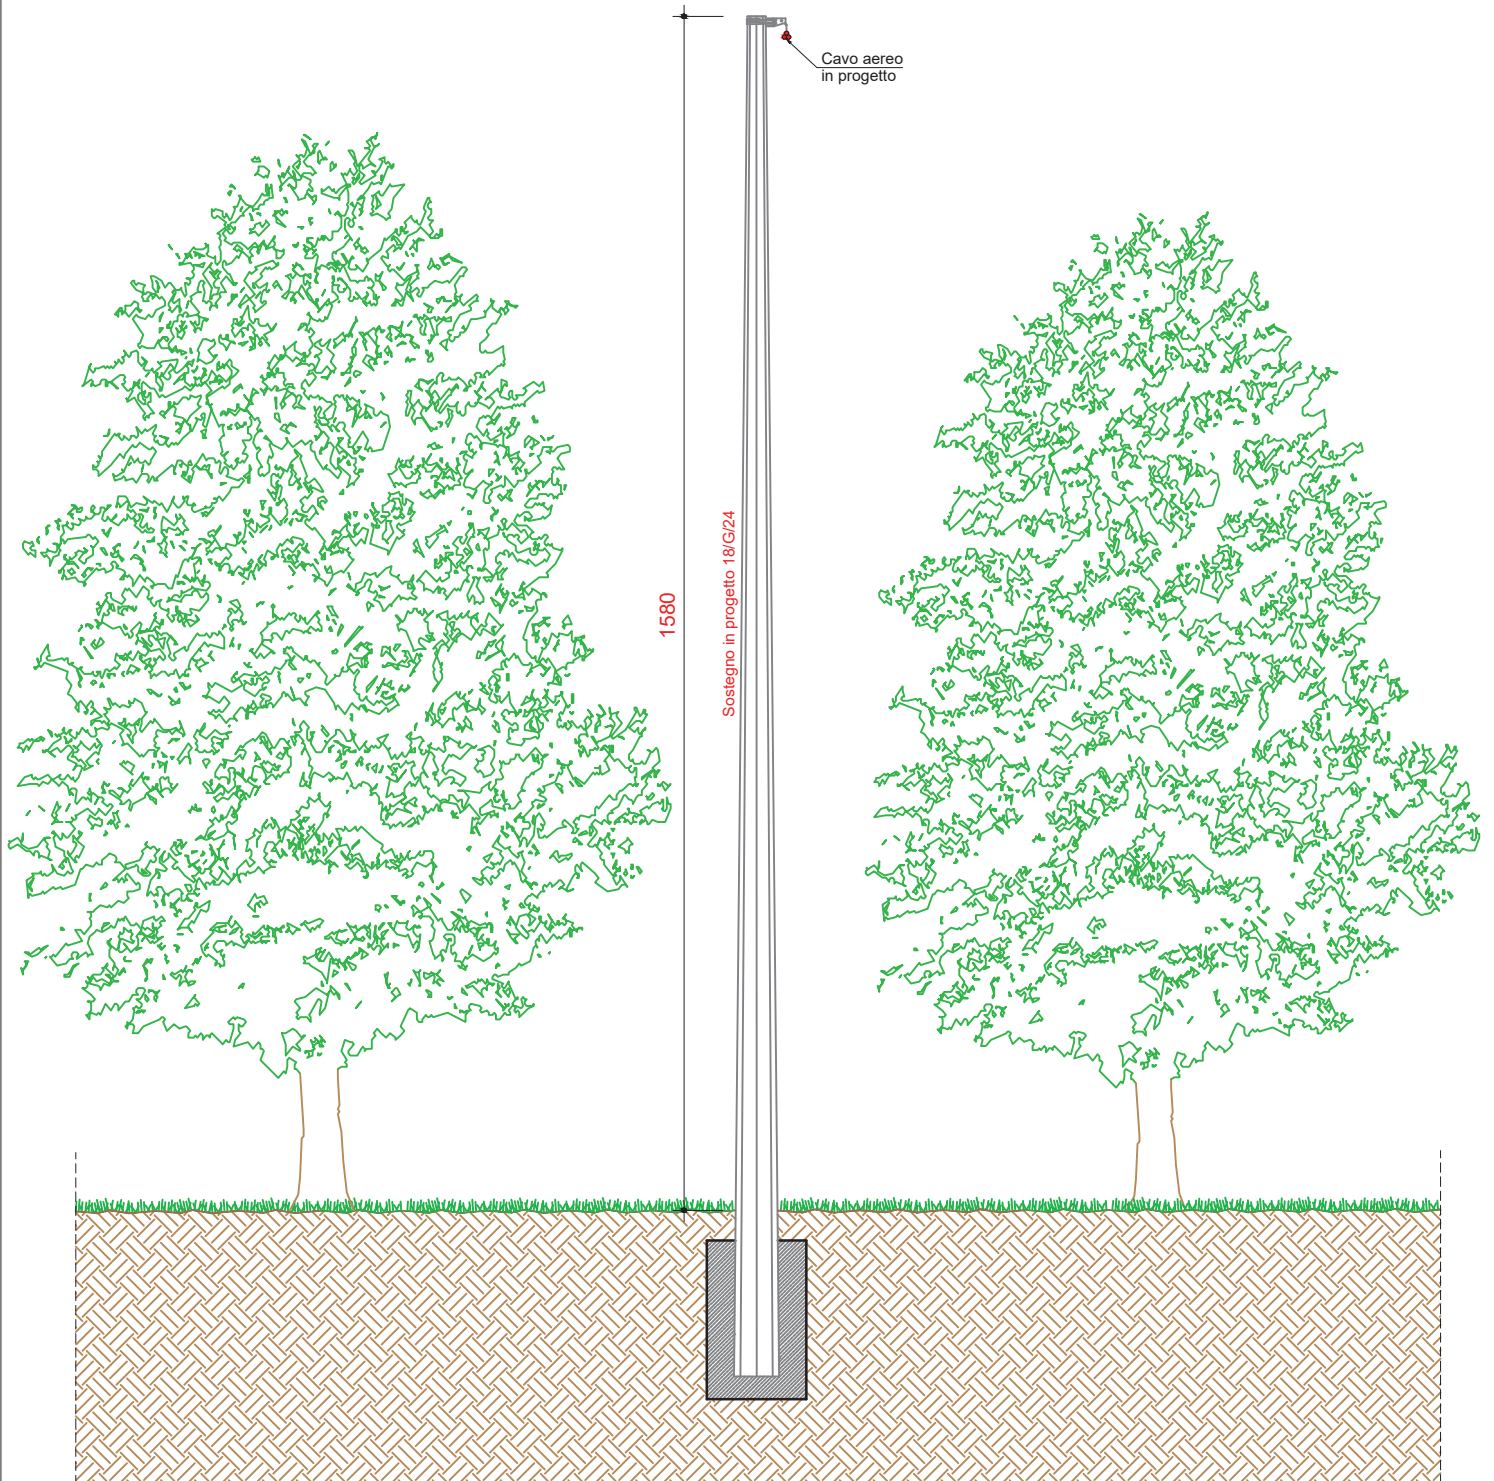


SEZIONE TIPO 16/D

Scala 1:100

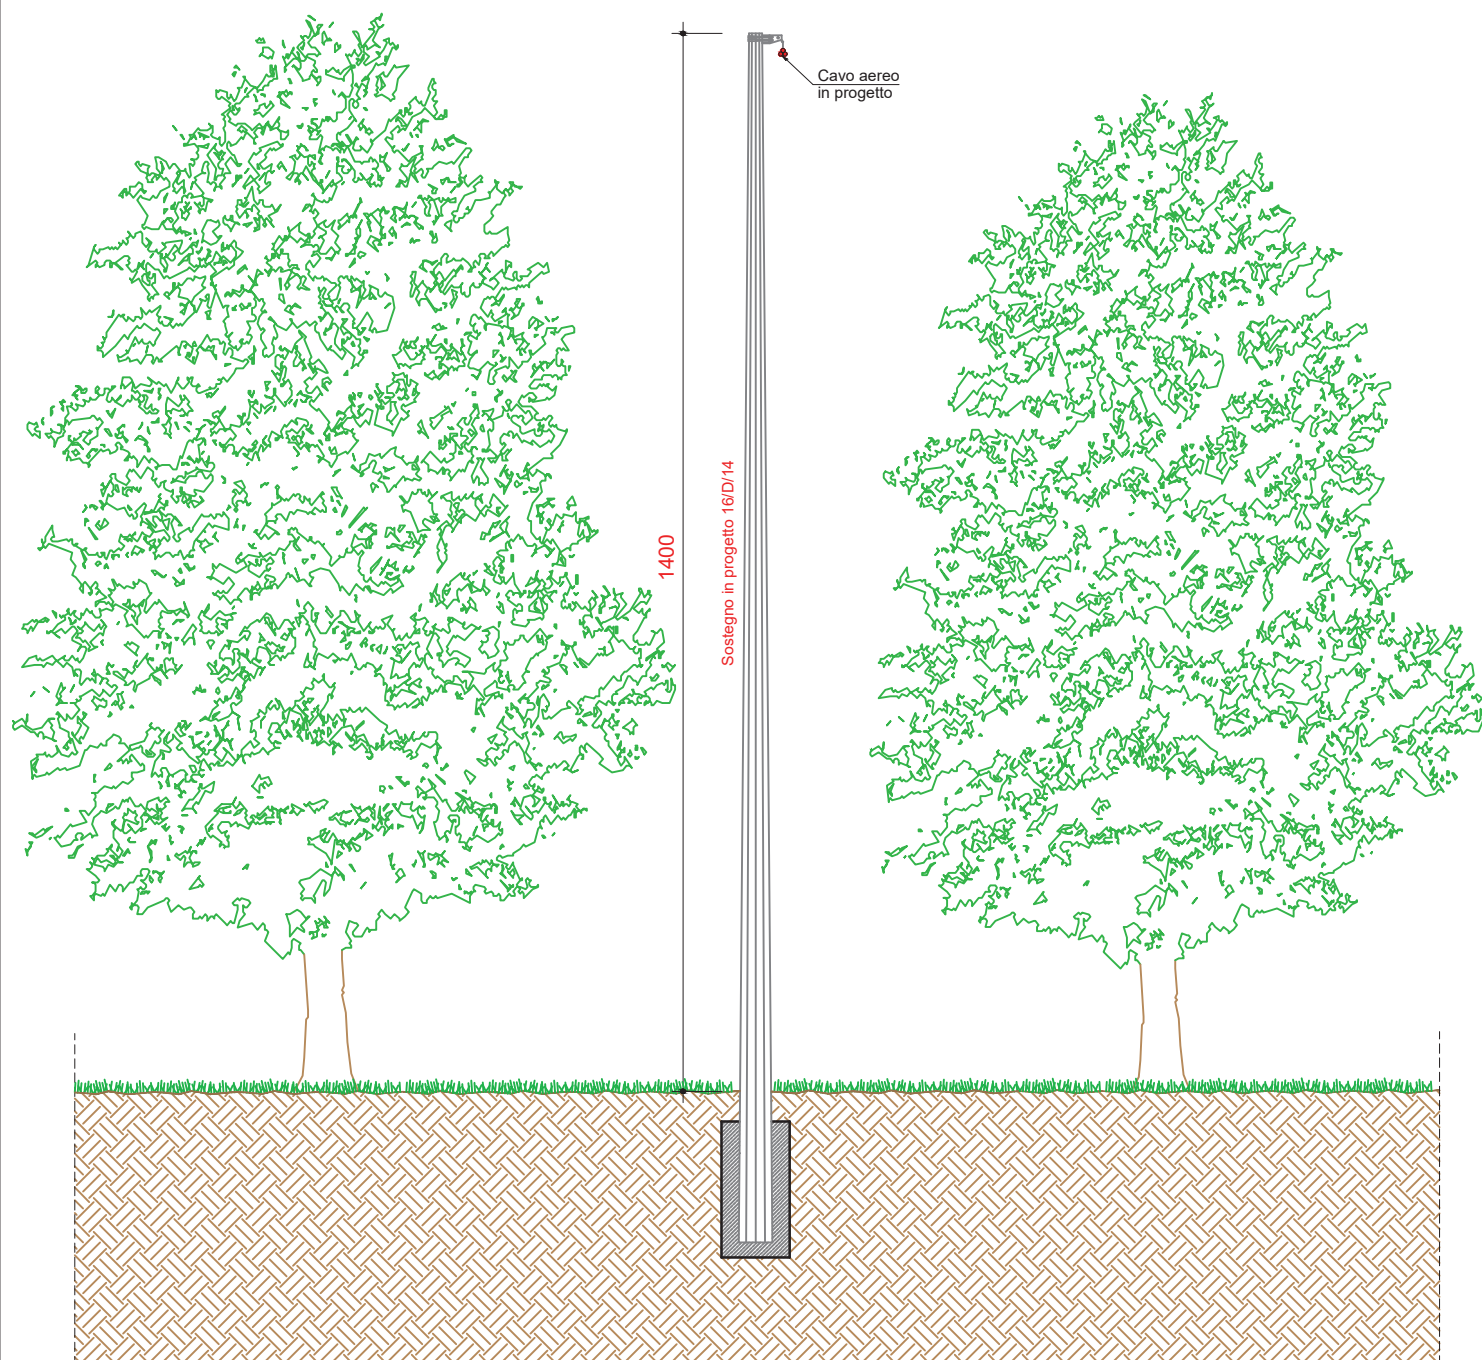


SEZIONE TIPO 16/E
Scala 1:100

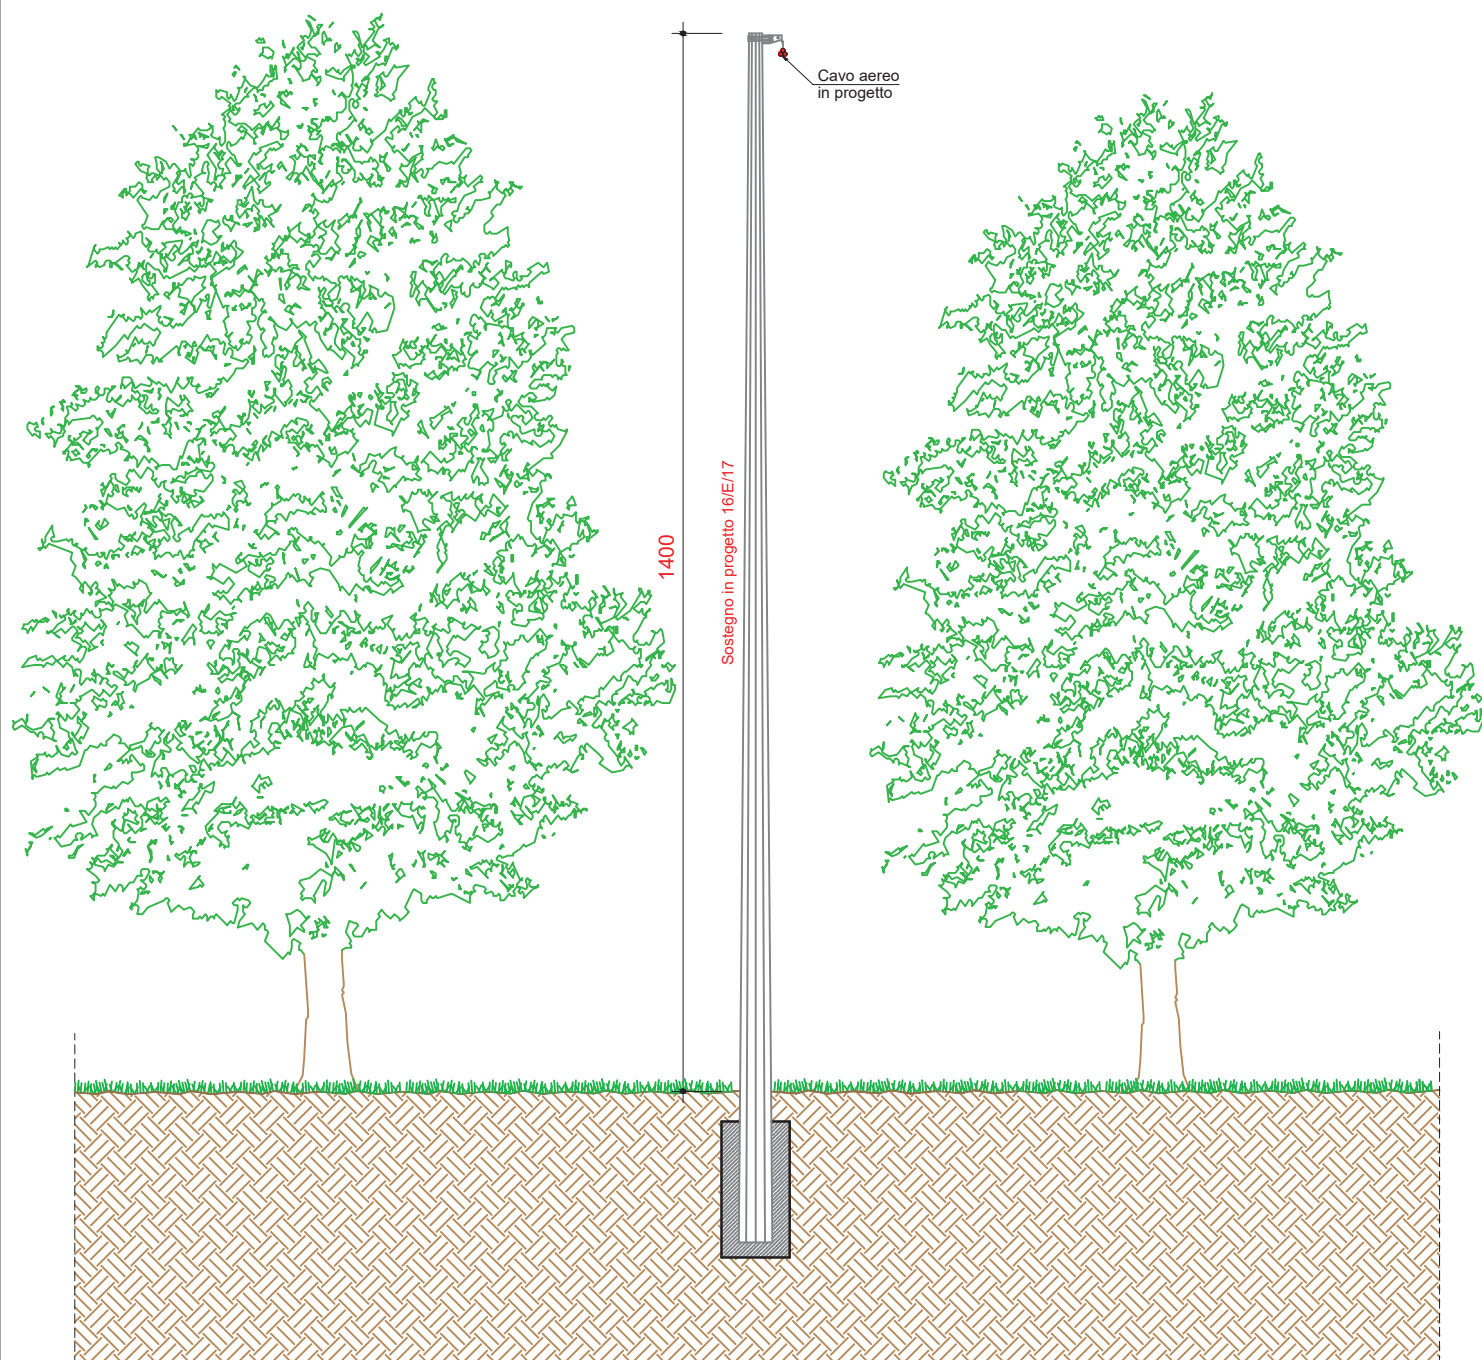


SEZIONE TIPO 16/G


Scala 1:100

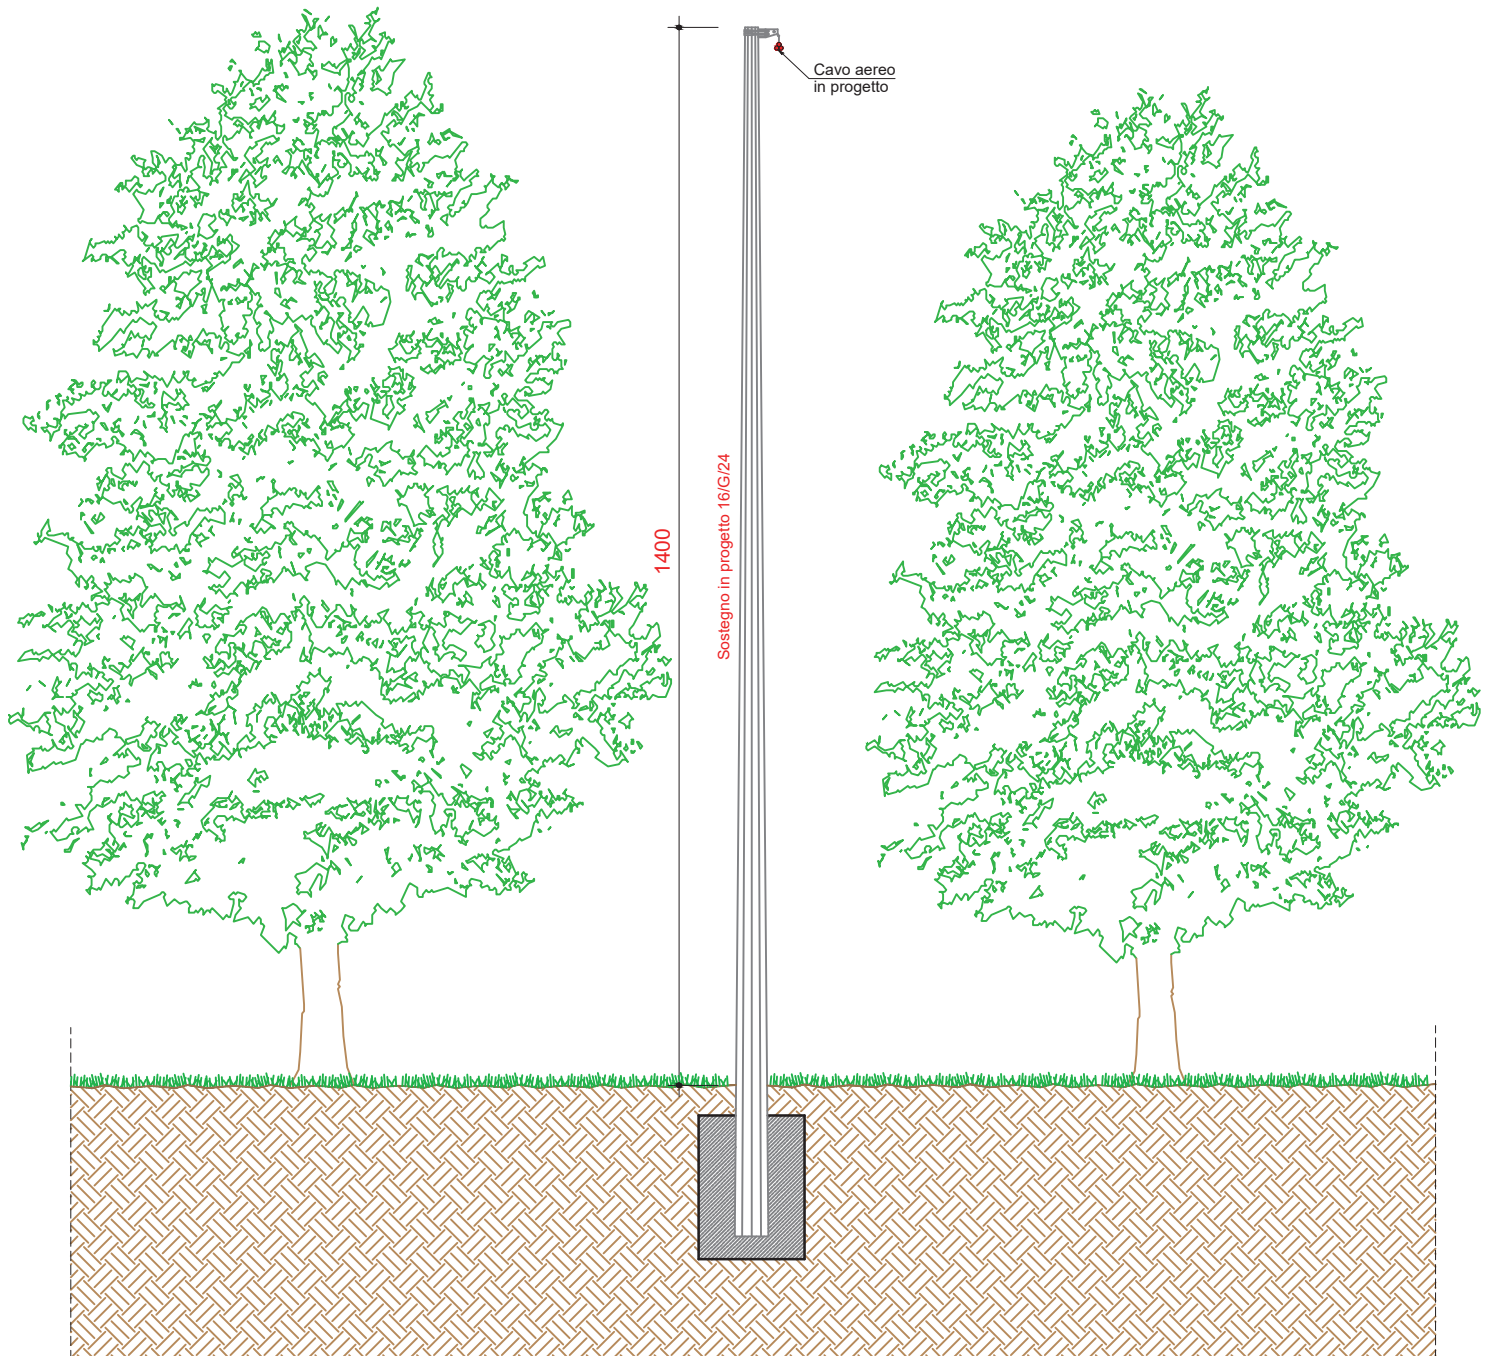

SEZIONE TIPO 14/E
Scala 1:100

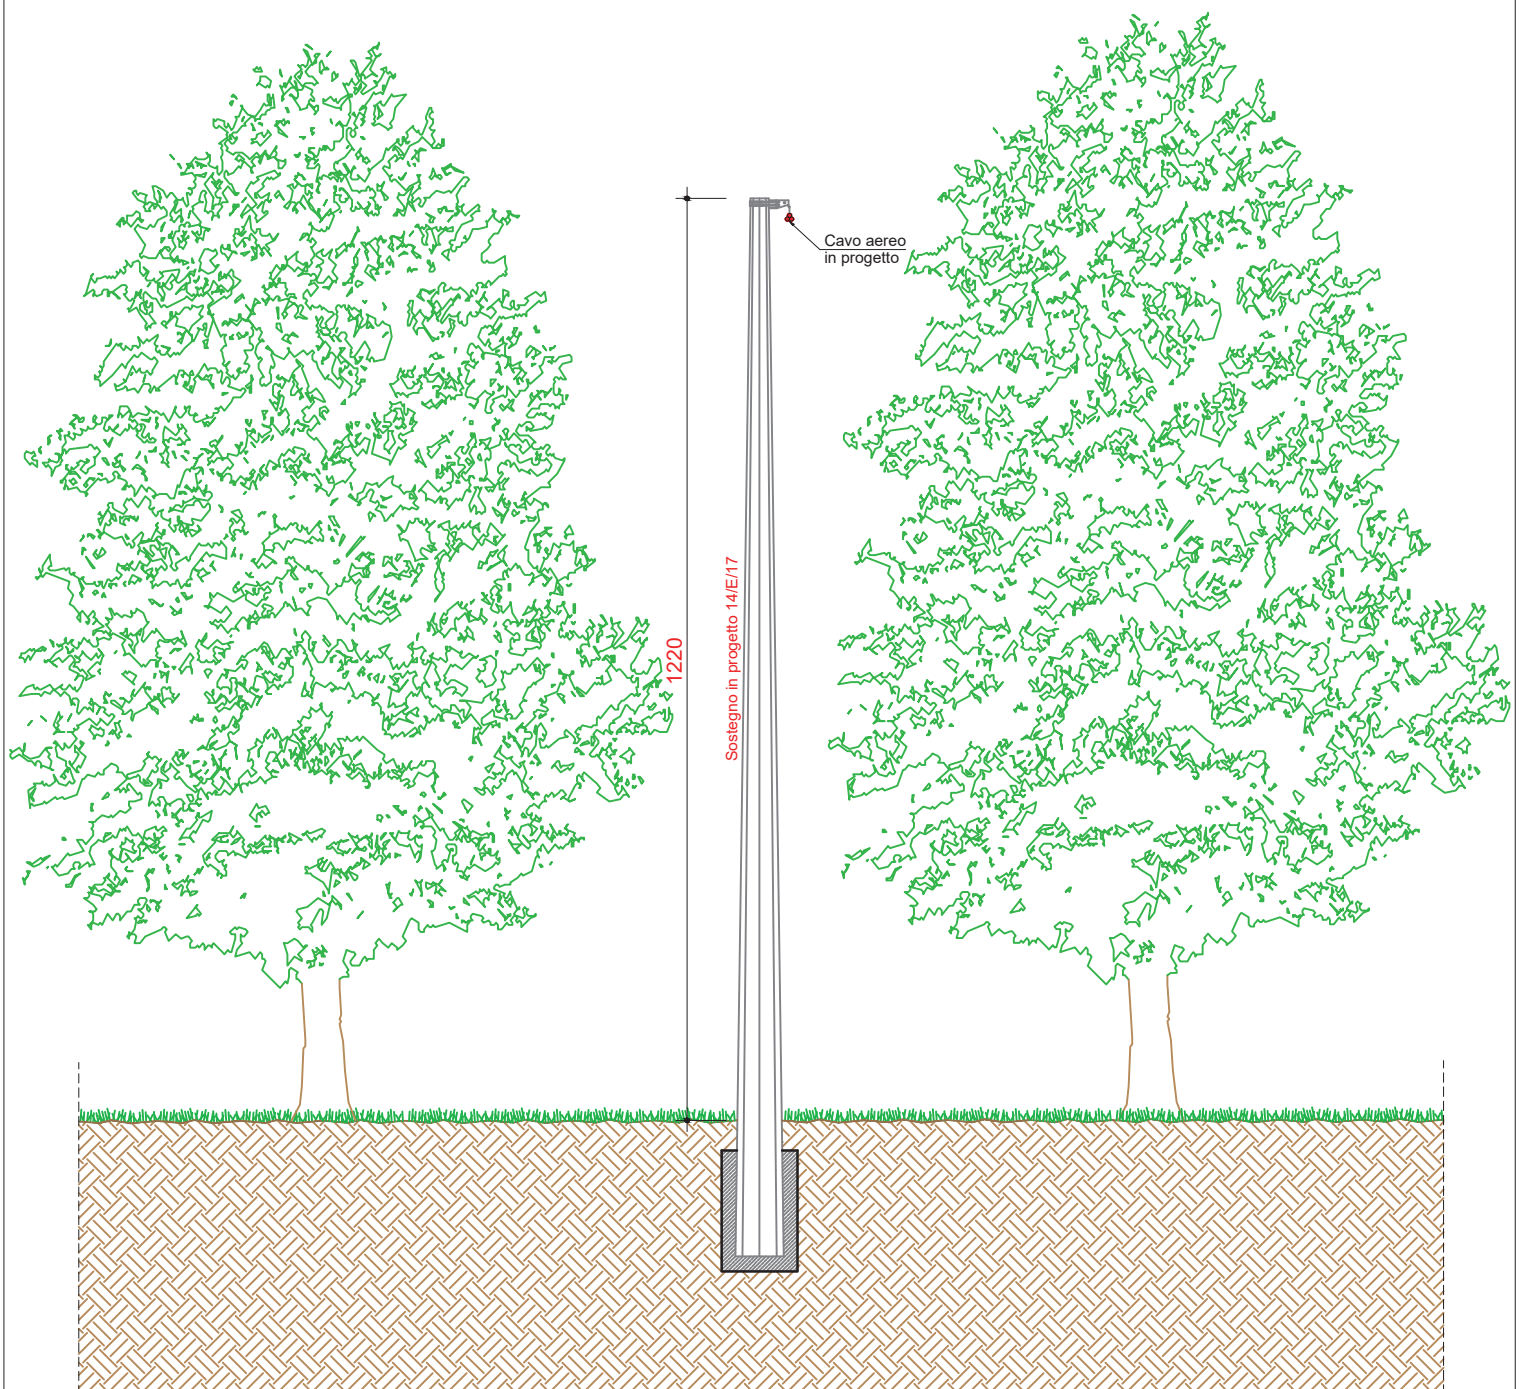

SEZIONE TIPO 14/G
Scala 1:100

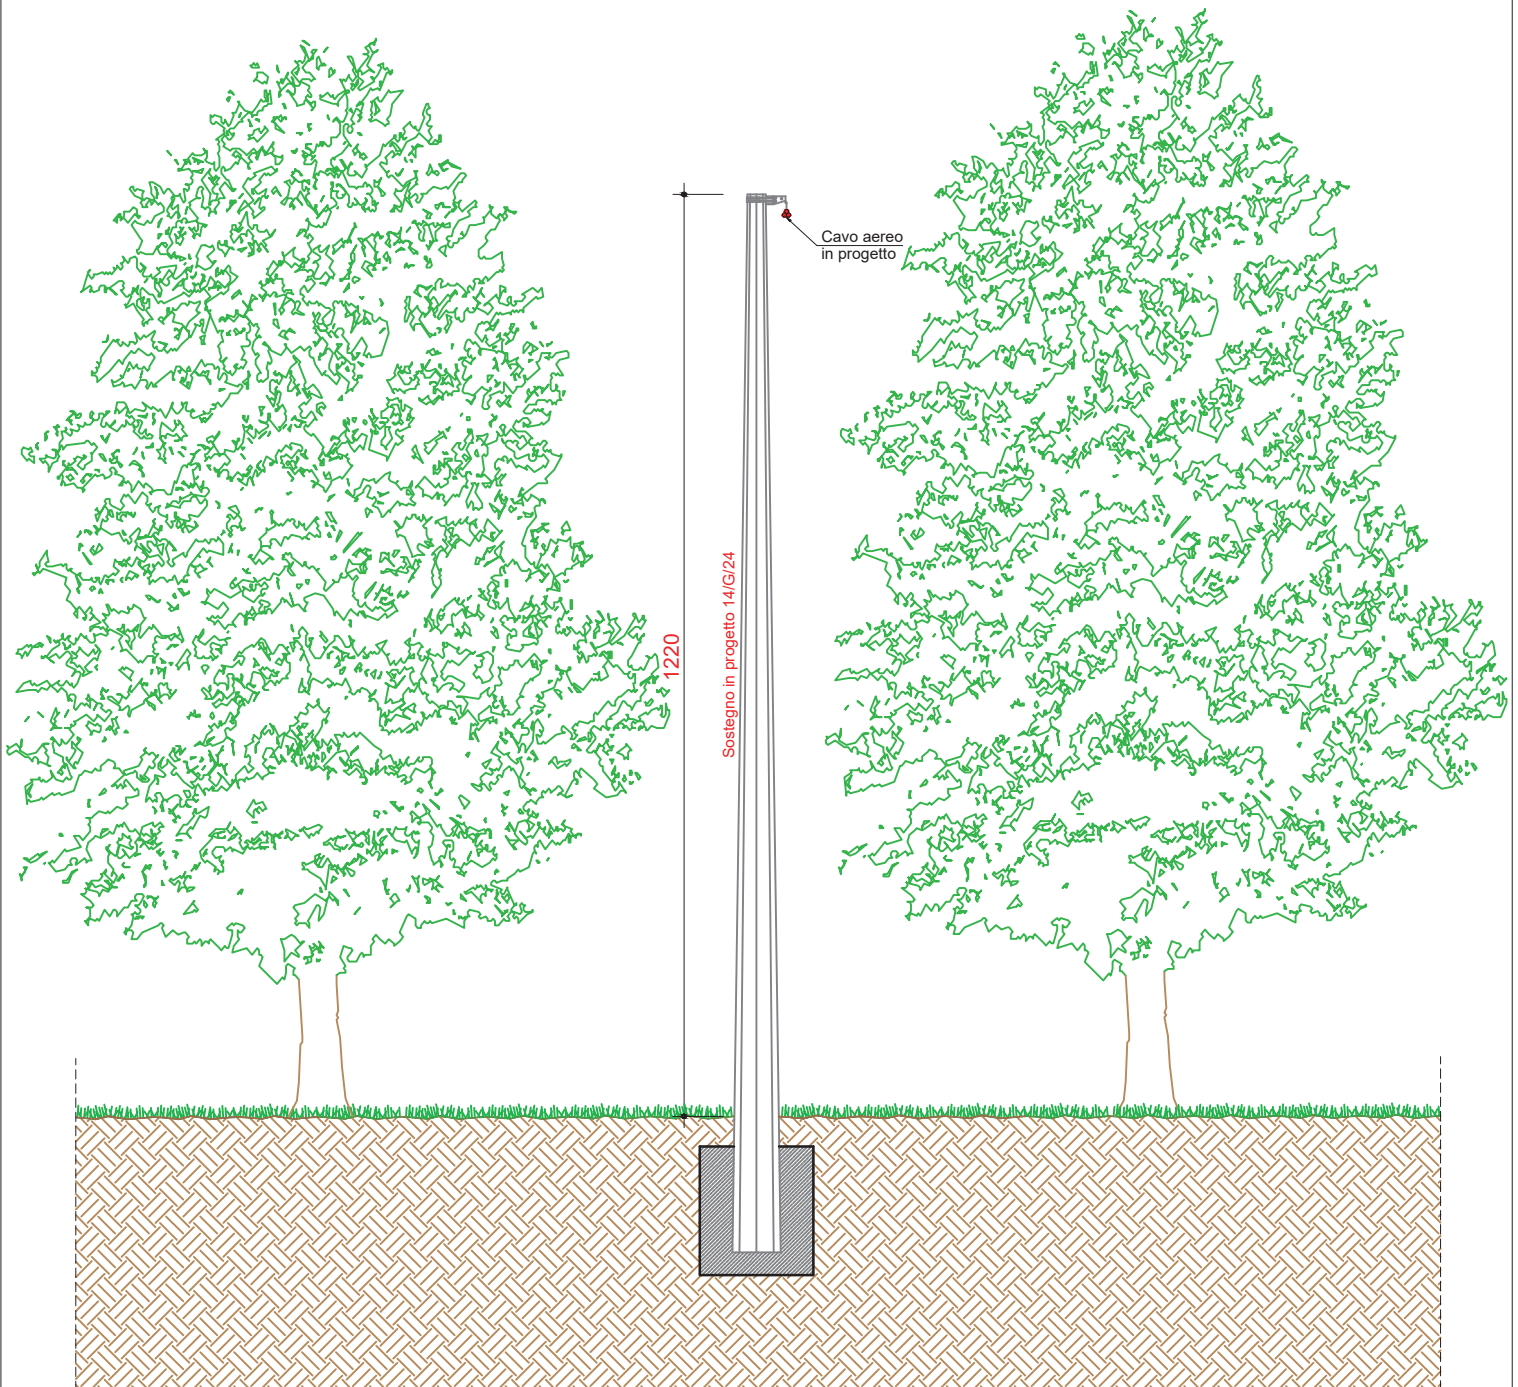

CARATTERISTICHE COSTRUTTIVE E DI ESERCIZIO

TENSIONE DI ESERCIZIO E CLASSE ISOLAMENTO 15 kV
CORRENTE ALTERNATA TRIFASE ALLA FREQUENZA DI 50 Hz

IMPIANTO n.	LINEE 15 KV SVILUPPO IN m		CONDUTTORE TIPO
1	Strada comunale	50	A
	Tubazione predisposta	17	

– LINEA MT IN CAVO SOTTERRANEO

CONDUTTORE TIPO	TIPO E SEZIONE CONDUTTORE	DIAMETRO ESTERNO mm	FORMAZIONE		MASSA Kg/Km	GRADO DI ISOLAMENTO	PORTATA AMPERE
			n. FILI	Ø mm			
A	CAVO TRIPOLARE Al 3x1x240 mm²	110	30	18,6	8000	32	380
B	CAVO TRIPOLARE Al 3x1x185 mm²	81	30	16,1	4800	32	360

PARTICOLARE SEZIONE DELLO SCAVO

Canalizzazione Tipo B
(profondità di posa 1,00 : 1,50 m)

Quote in metri

