



PLANIMETRIA GENERALE
scala 1:50

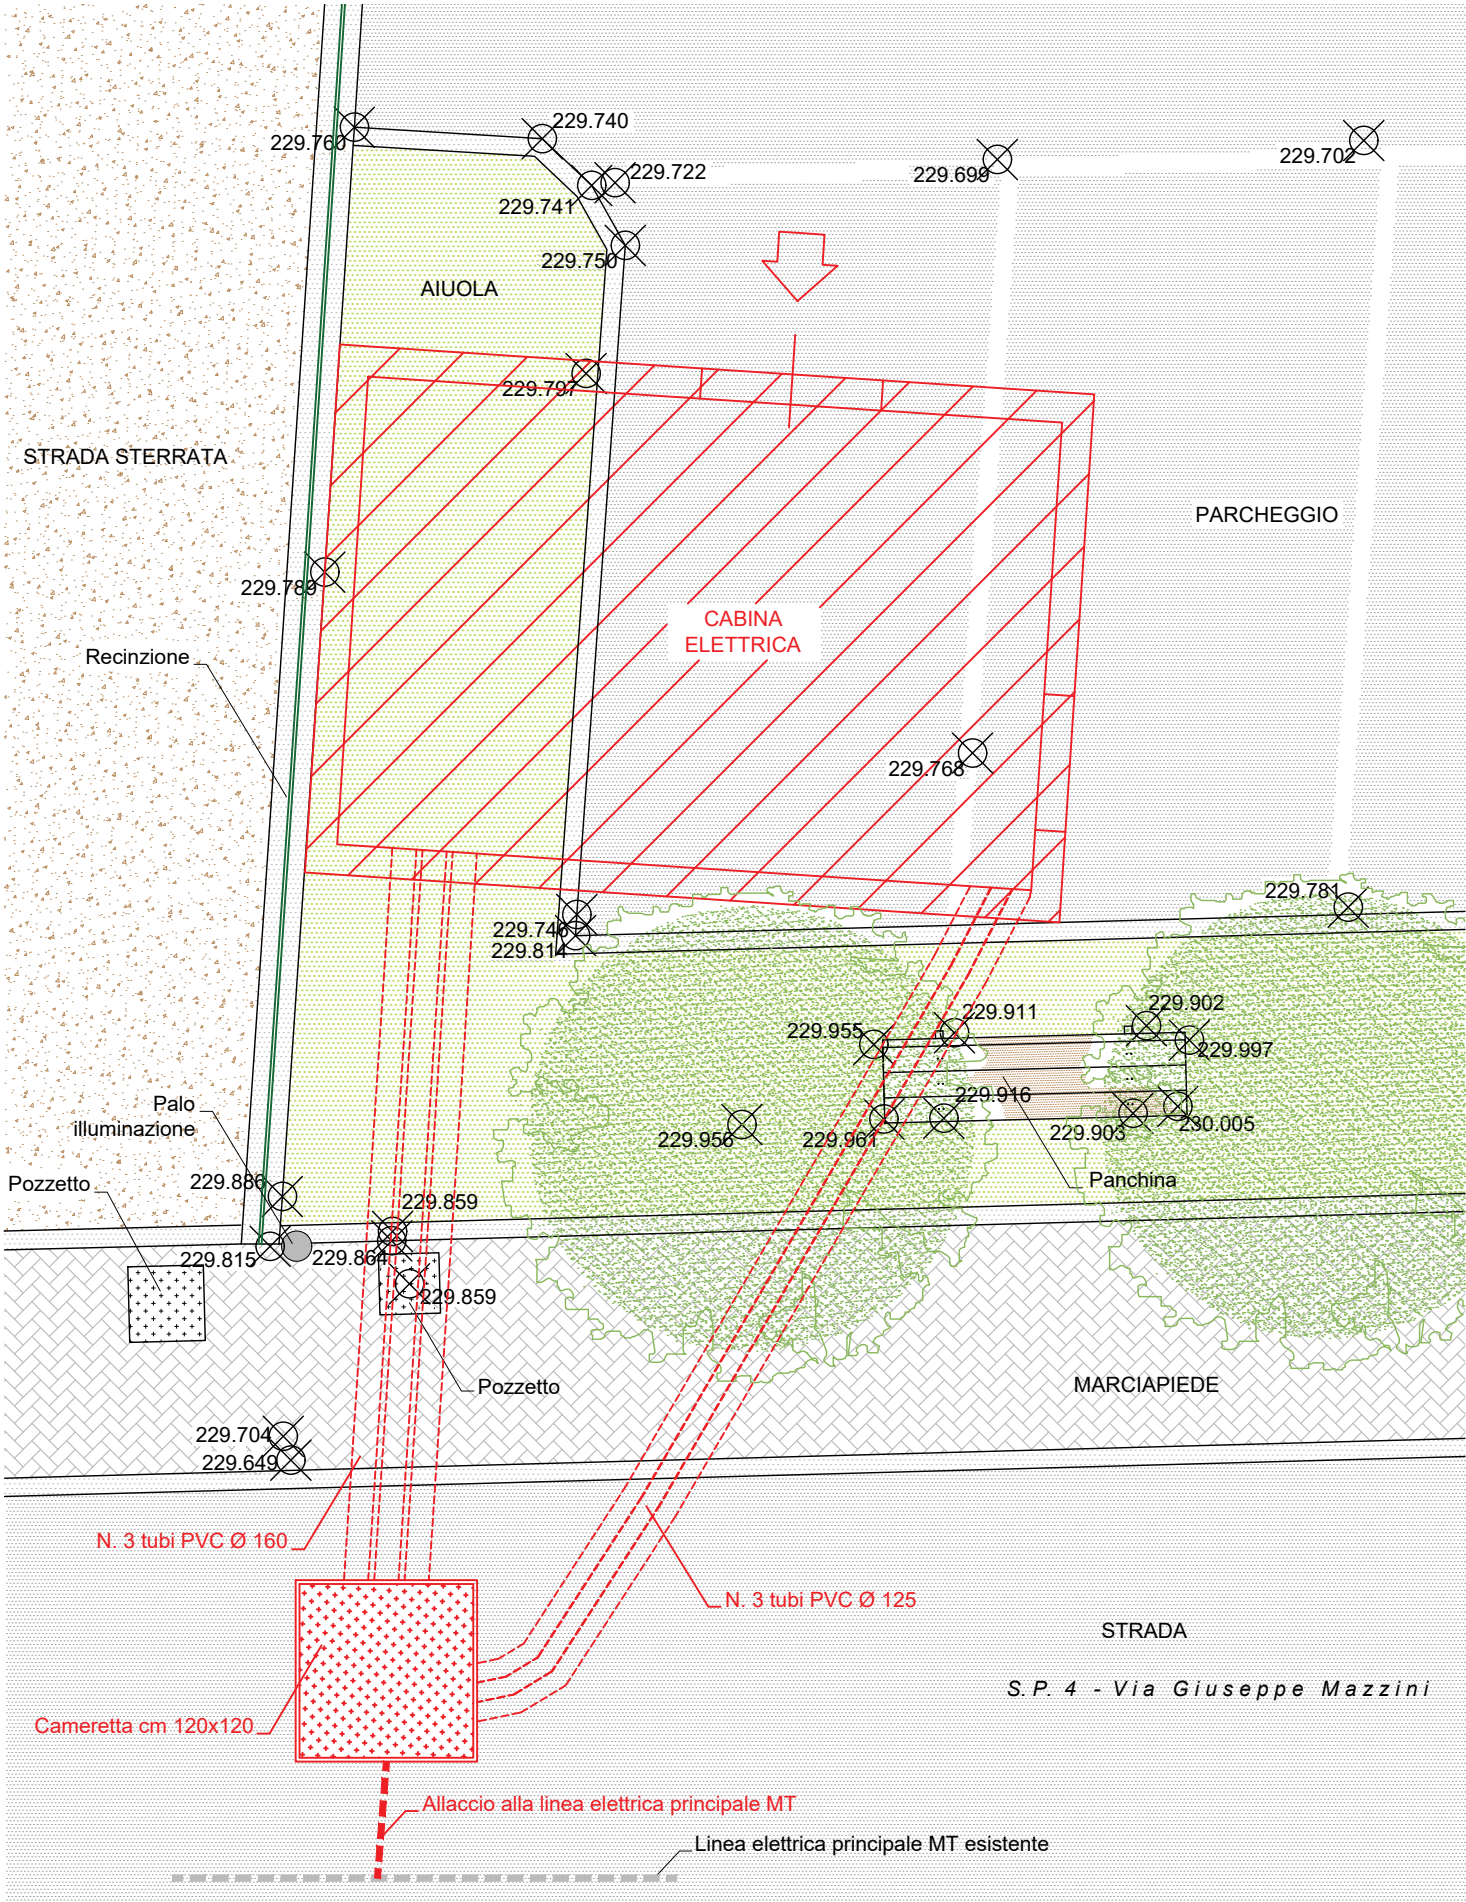


SEZIONE TIPO DI SCAVO
scala 1:20


STRADA ASFALTATA

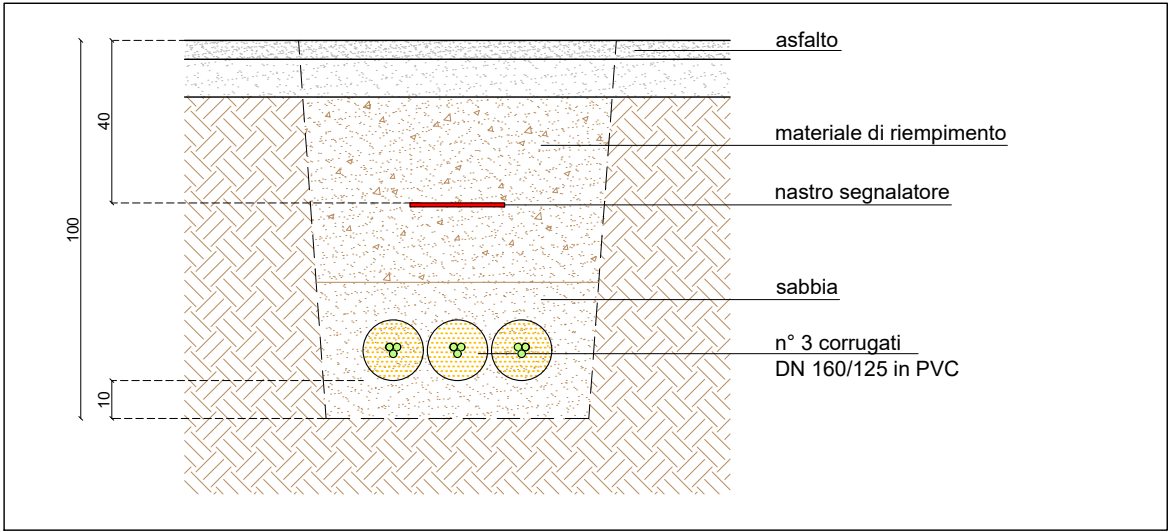

PAVIMENTAZIONE IN MASSELLI AUTOBLOCCANTI

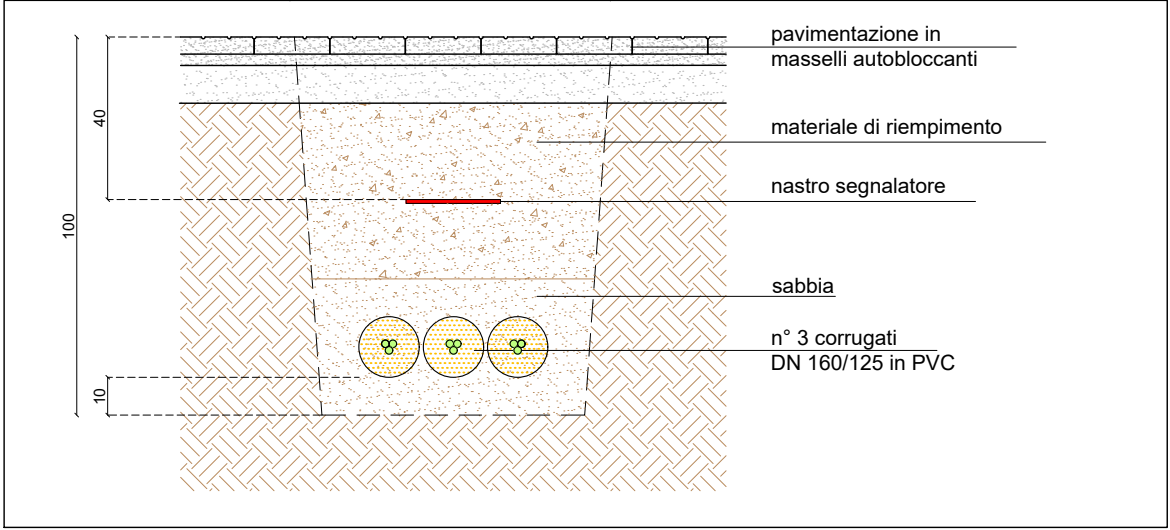

PAVIMENTAZIONE SU PRATO

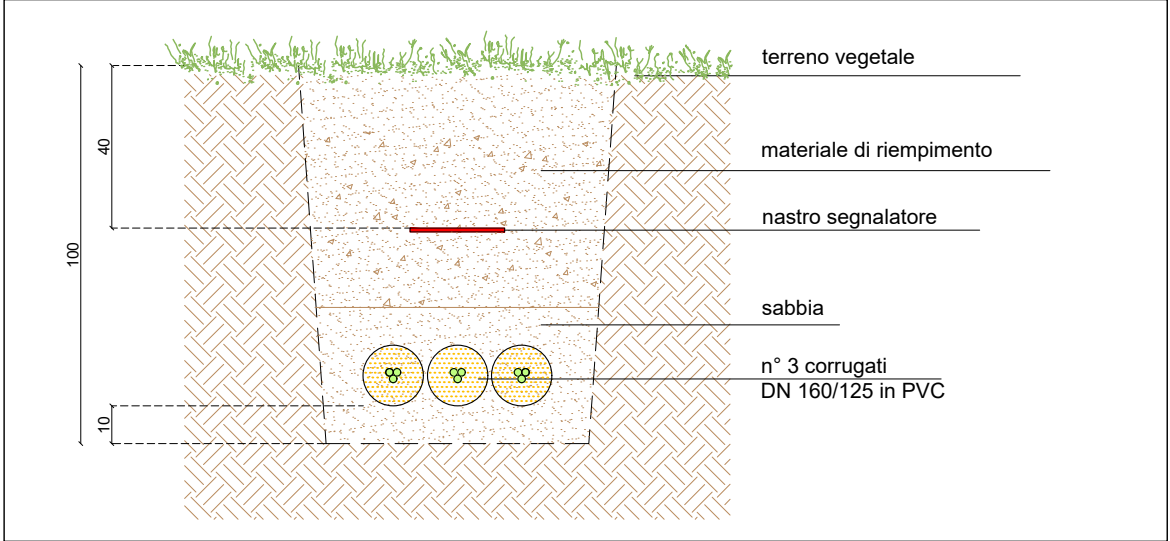

FILE	
2024-134-010-DF-00-CP203	
OGGETTO	
Domanda di Autorizzazione alla costruzione e all'esercizio linee elettriche ai sensi della L.R. 16/08/1982 n. 52 Realizzazione nuova cabina elettrica e relativo allacciamento alla linea elettrica principale MT	
LOCALITÀ	
Via Giuseppe Mazzini - Frazione Campovico 23017, Morbegno (SO)	
COMMITTENTE	
Società Elettrica in Morbegno coop. p.a. Vicolo Scenaia, 3 - 23017 Morbegno (SO)	
ELABORATO	
Planimetria generale e sezioni tipo di scavo	
TAVOLA	SCALA
CP203a	varie
DATA	
15.10.2025	
Rev.01	
Rev.02	
Rev.03	
Rev.04	
TIMBRO e FIRMA	FASE
	PROGETTO DEFINITIVO
	CODICE
	CABSEM
	RIF. INTERNO
DB	

Disegno protetto a termine di legge



Tel. 0342601169 - Fax 0342619126 - Pec bringsol@pec.bringSol.it
Sede Operativa 23017 Morbegno (SO) - Via per San Marco, 6/A
Sede Operativa 23030 Valdisotto (SO) - Via Ali, 30
Sede legale 20123 Milano (MI) - Via Vincenzo Monti, 9

WWW.BRINGSOL.IT