



E-DIS-20/01/2026-0080937

LEGENDA:

- LINEA MT INTERRATA IN PROGETTO
- LINEA MT INTERRATA ESISTENTE

COORDINATE:


LAT 46.162374 - LONG 9.642894
LAT 46.162229 - LONG 9.644673

Unità Responsabile del Lavoro
Unità Territoriale - Lecco Sondrio
Il Responsabile
Carlo Andrea Genestrini


Il presente documento è sottoscritto con firma digitale ai sensi dell'art. 21 del d.lgs. 82/2005. La riproduzione dello stesso su supporto analogico è effettuata da Enel Italia srl e costituisce una copia integra e fedele dell'originale informatico, disponibile a richiesta presso l'Unità emittente.

 Grids Italia Area Regionale Lombardia Unità Territoriale Lecco-Sondrio	Scala	OGGETTO: ELETTRDOTTO MT SOTTERRANEO VIA: G.Marconi e proprietà private COMUNE: ARDENNO INTERFERENZE: -		PROVINCIA: SONDRIO
	C.I.			
	Data			
	14/01/2025			
	ODS/ODM n°			
	126350152			
Pratica n°(Atena)		Progetto		Autorizzazioni
60803562		Tecnico Progettista GAVAZZI D.	Disegnatore GEOTECH S.r.l.	Gestore Pratica Autorizzativa MARVEGGIO L.

ESTRATTO CARTA TECNICA REGIONALE - SCALA 1:10000

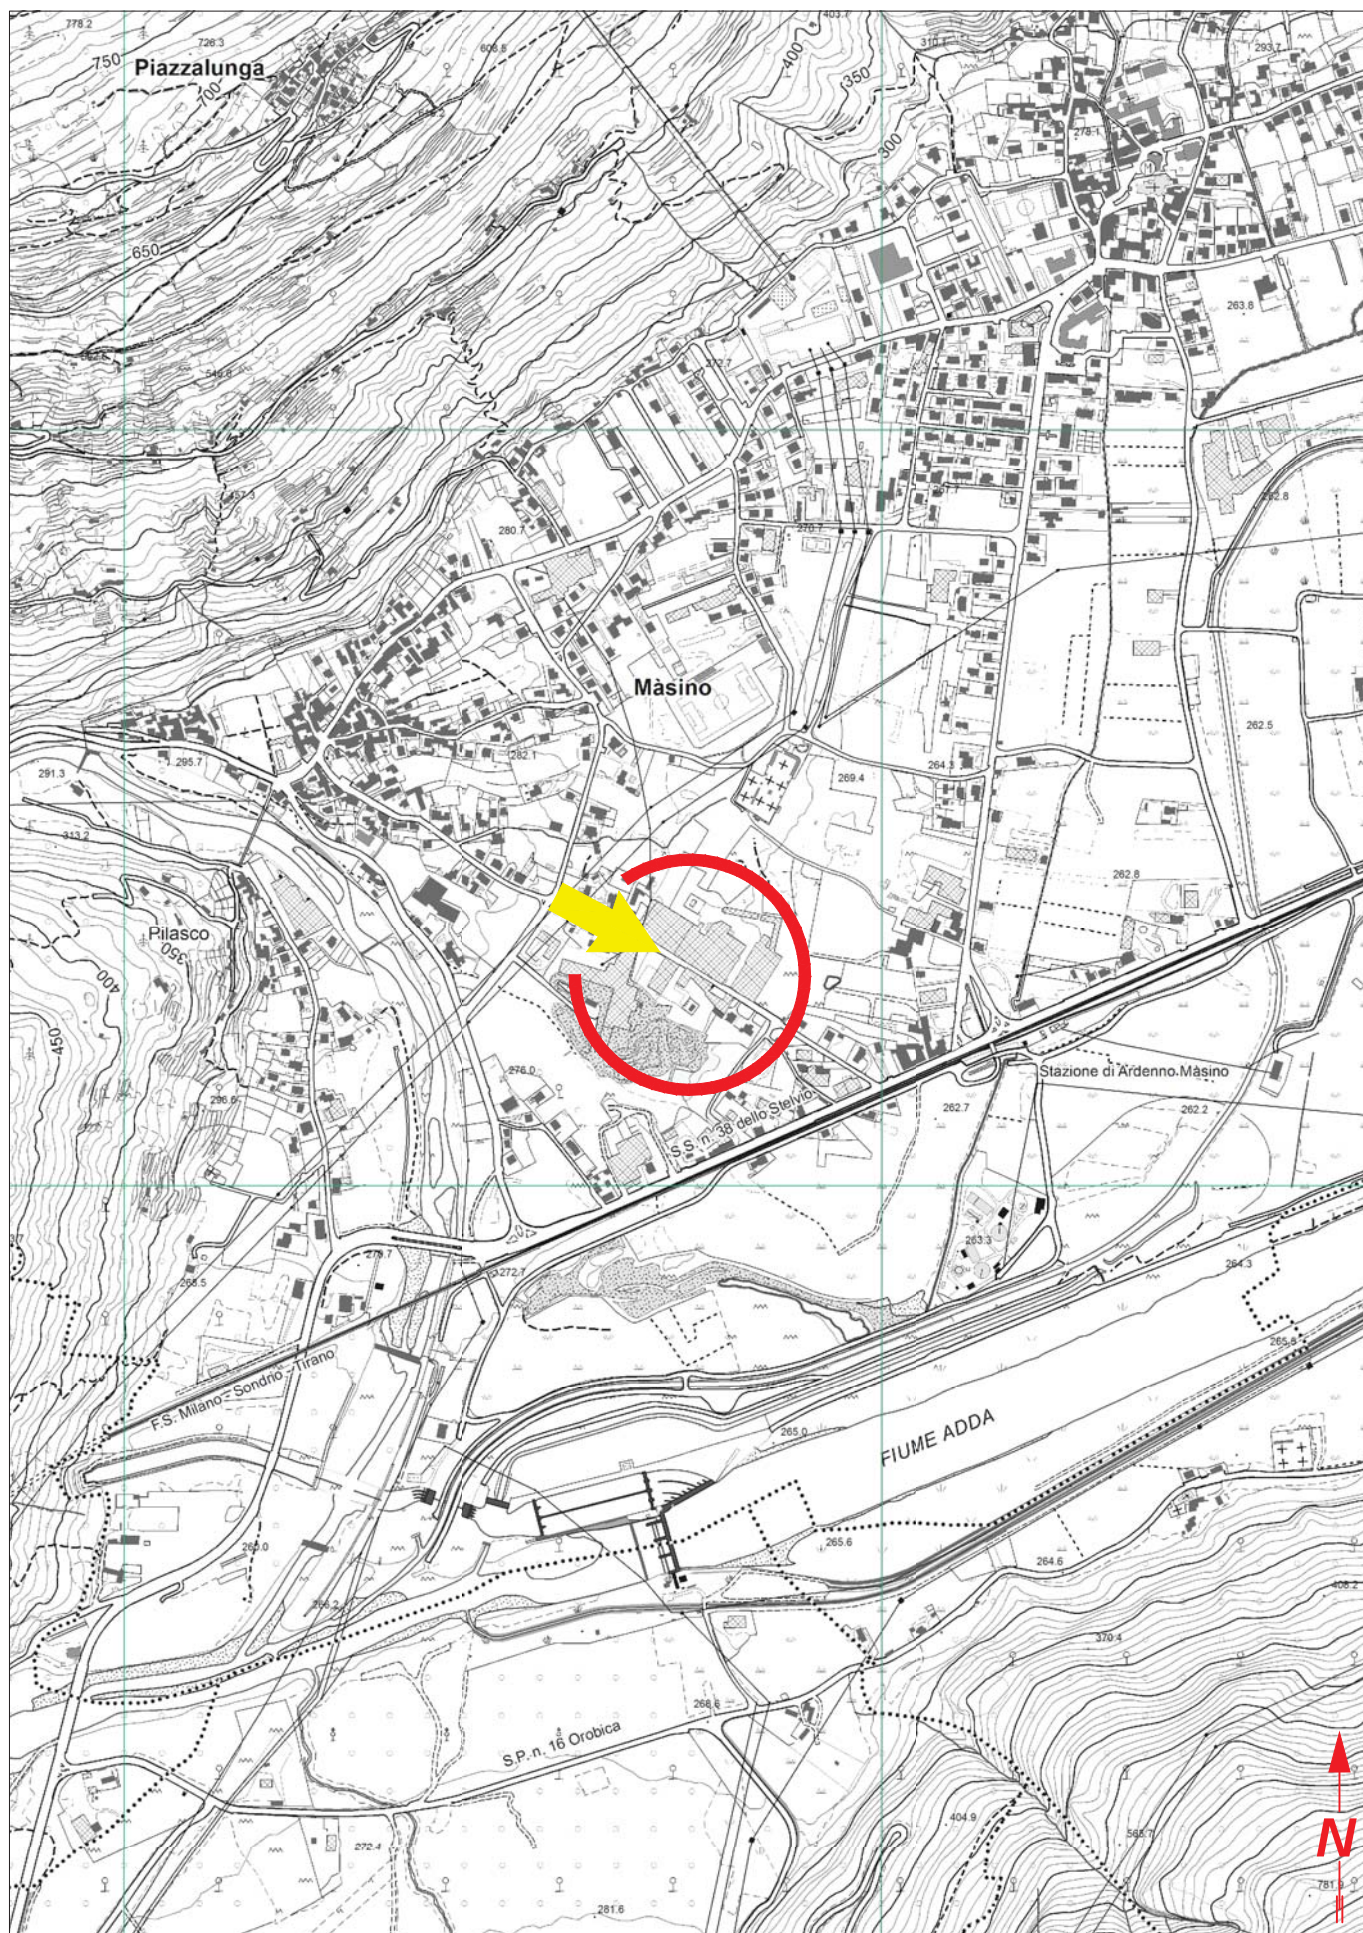

fg. 40

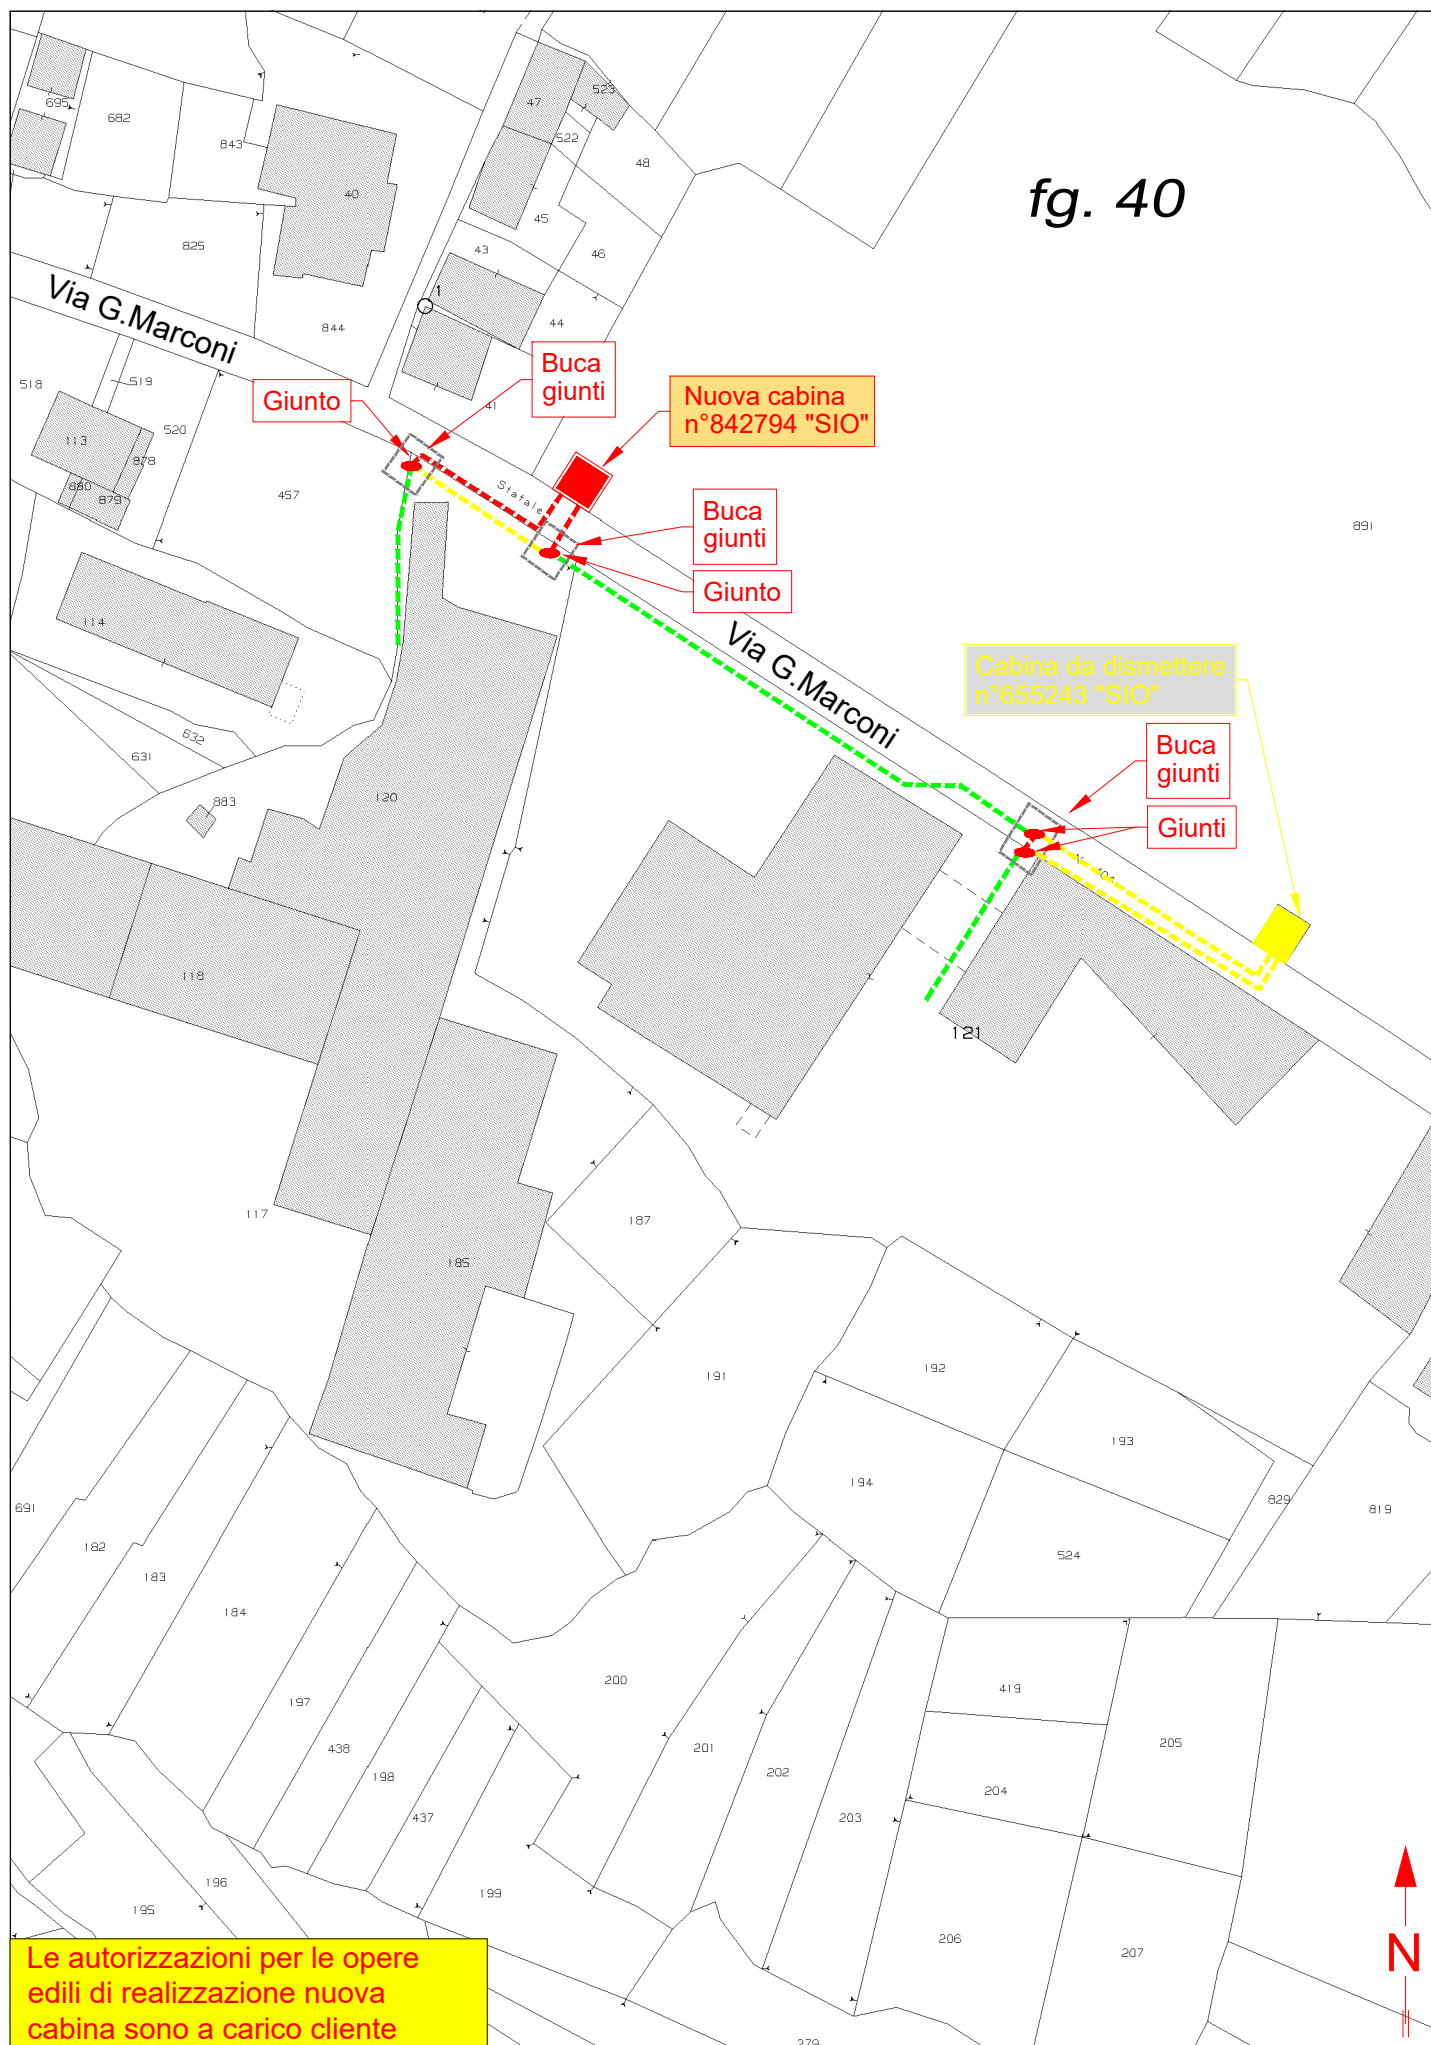

CARATTERISTICHE COSTRUTTIVE E DI ESERCIZIO

TENSIONE DI ESERCIZIO E CLASSE ISOLAMENTO 15 KV
CORRENTE ALTERNATA TRIFASE ALLA FREQUENZA DI 50 Hz

IMPIANTO n.	LINEE 15 KV SVILUPPO IN m	CONDUTTORE TIPO
1	34	A

LINEA MT INTERRATA

CONDUTTORE TIPO	TIPO E SEZIONE CONDUTTORE	DIAMETRO ESTERNO mm	MASSA Kg/Km	PORTATA AMPERE
A	CAVO TRIPOLARE Al 3x1x185 mm²	78	3550	380
B	CAVO TRIPOLARE Al 3x1x240 mm ²	110	4370	380

PARTICOLARE SEZIONE DELLO SCAVO

Quote in metri

Canalizzazione Tipo B
(profondità di posa 1,00 : 1,50 m)

