



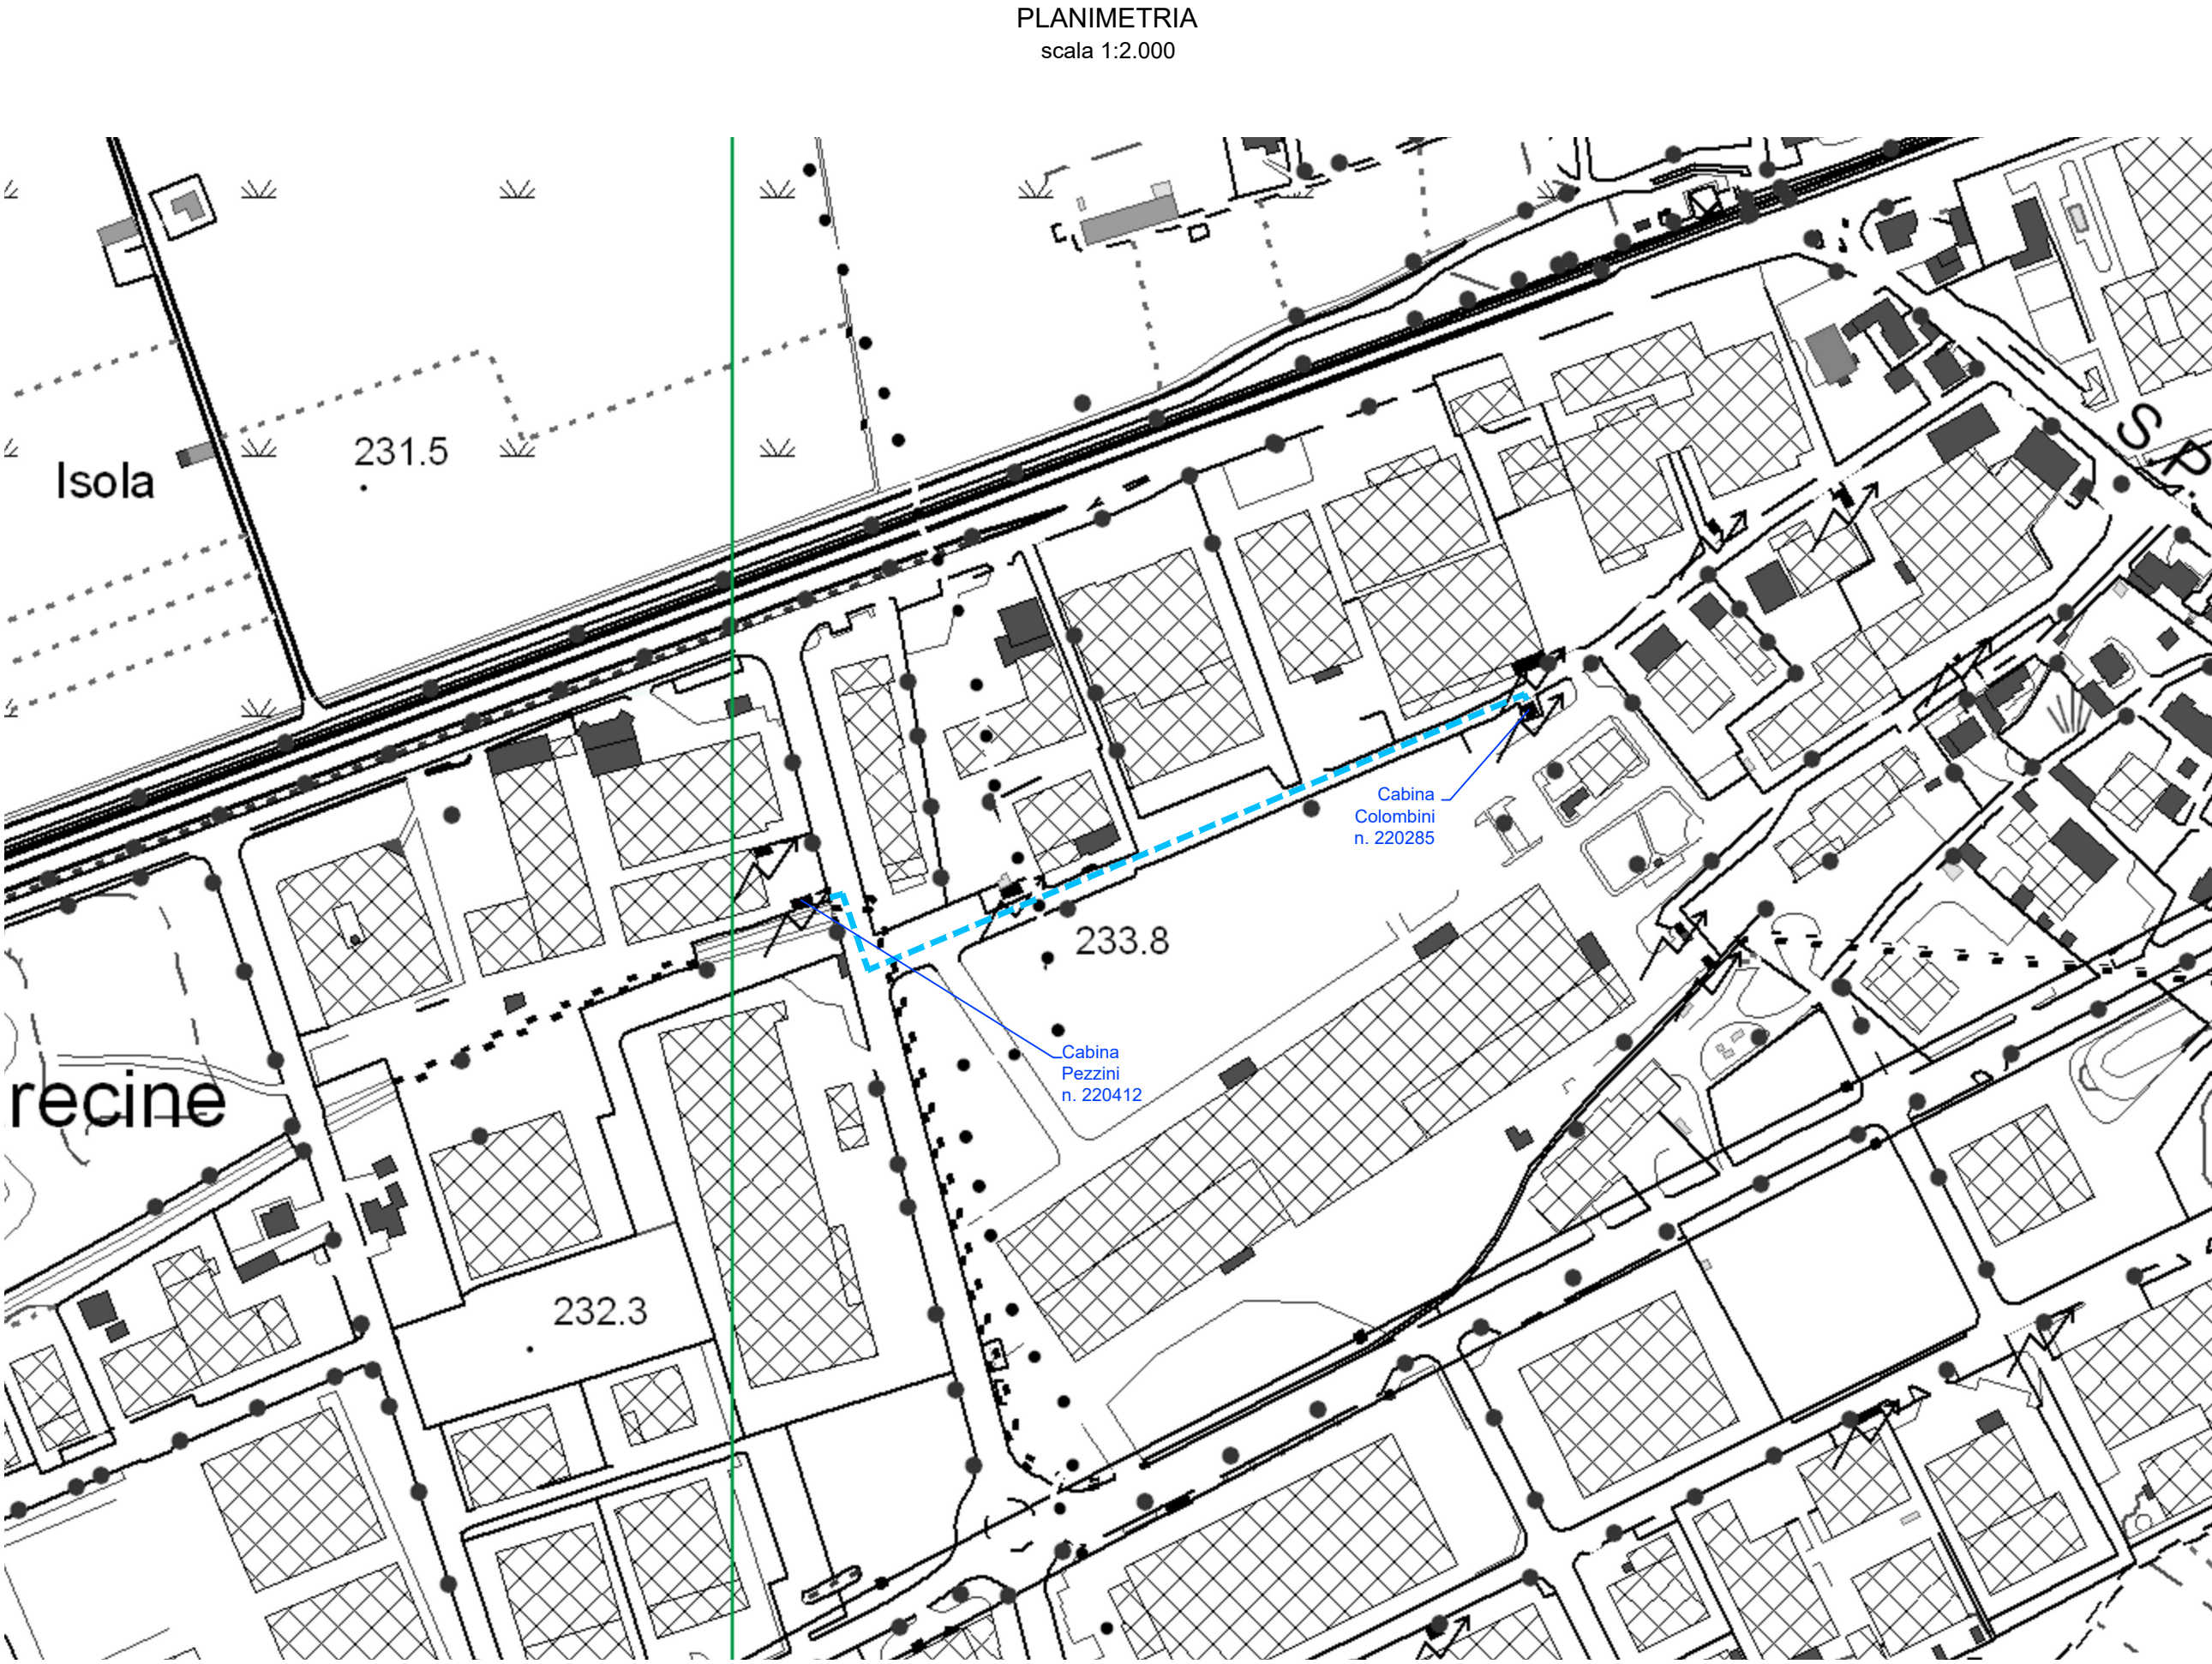

----- LINEA ELETTRICA INTERRATA S.E.M. S. Coop. per azioni

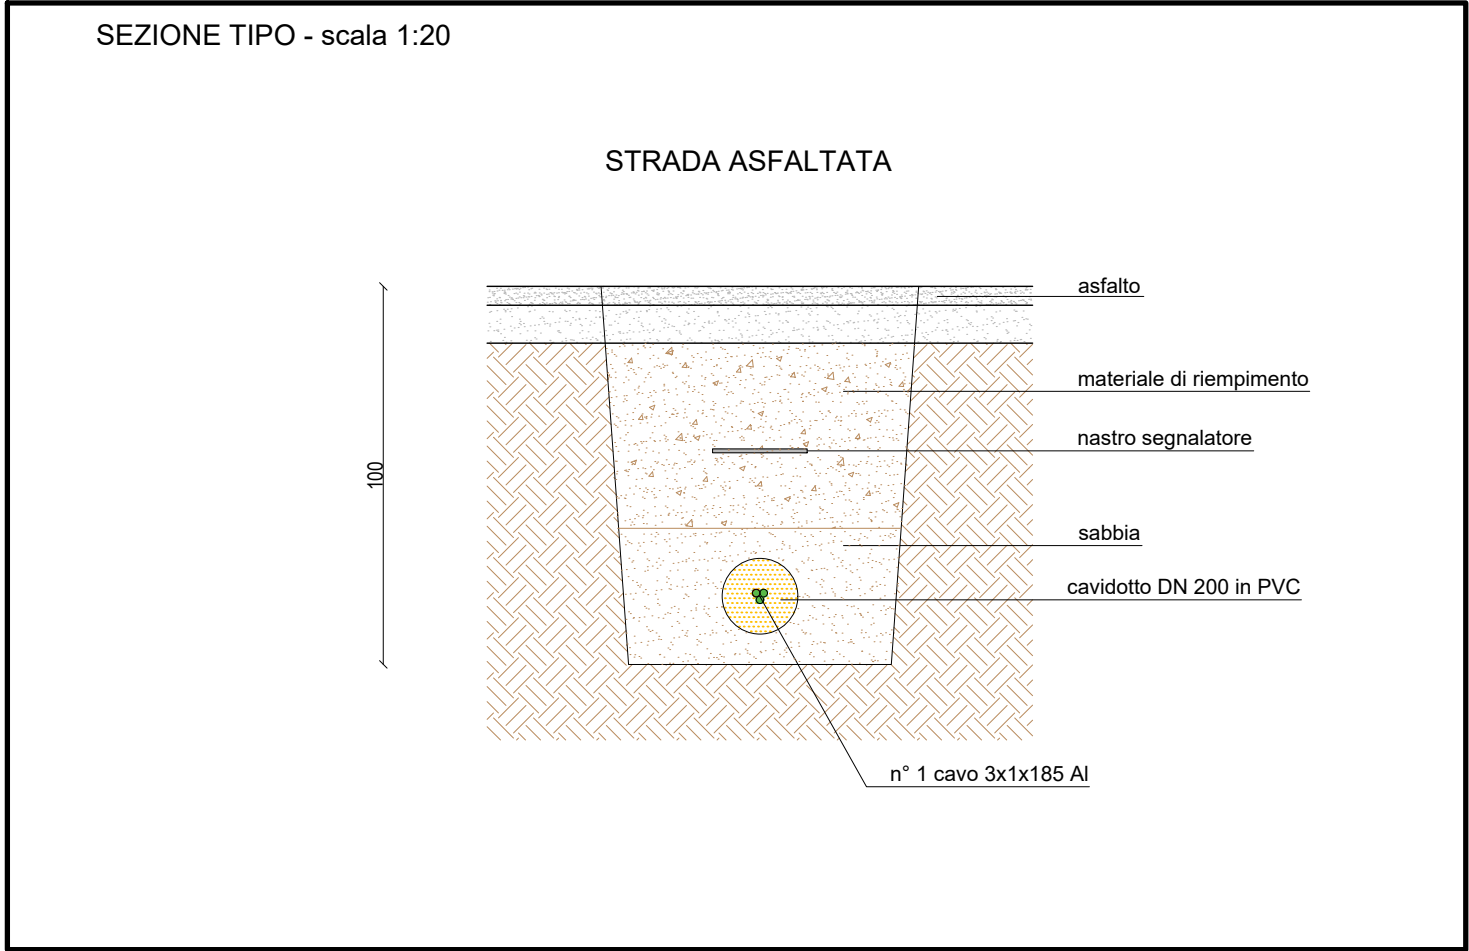

FILE	
Allegato 1a - Planimetria e Sezione	
OGGETTO	
LINEE ELETTRICHE MT 15 KV di collegamento alla RTN Linea elettrica Pezzini-Colombini	
LOCALITÀ	
Comune di Morbegno e Talamona (SO)	
COMMITTENTE	
Società Elettrica in Morbegno Soc. Coop. per Azioni Vicolo Scenaia, 3 - 23017 Morbegno (SO)	
ELABORATO	
Planimetria Sezioni tipo	
TAVOLA	SCALA
1a	1:2.000 1:20
DATA	
04.05.2026	
Rev.01	
Rev.02	
Rev.03	
Rev.04	
TIMBRO e FIRMA	FASE
	PROGETTO DEFINITIVO
	CODICE
	TAMSEM
	RIF. INTERNO
DB	

Disegno protetto a termine di legge



Tel. 0342601169 - Fax 0342619126 - Pec bringsol@pec.bringSol.it
Sede Operativa 23017 Morbegno (SO) - Via per San Marco, 6/A
Sede Operativa 23030 Valdisotto (SO) - Via Alto, 30
Sede legale 20123 Milano (MI) - Via Vincenzo Monti, 9

WWW.BRINGSOL.IT