



PROVINCIA DI SONDRIO

DELIBERAZIONE DEL CONSIGLIO PROVINCIALE

N. 37

Oggetto: COSTITUZIONE DI SERVITÙ PERPETUA DI DISTANZA A FAVORE DELLA FONDAZIONE ORFANOTROFIO MASCHILE DI SONDRIO

L'anno 2025 duemilaventicinque, addì 27 ventisette del mese di ottobre, alle ore 16:30 con continuazione, nella residenza della Provincia di Sondrio e nella sala "Michele Melazzini", si è riunito il consiglio provinciale, in seduta pubblica di seconda convocazione, debitamente convocato nei modi e termini di legge.

Assume la presidenza il Signor DAVIDE MENEGOLA, Presidente della Provincia;

Assiste il Segretario Generale Dottor FRANCESCO MOTOLESE.

Alla trattazione del presente ordine del giorno risulta:

MENEGOLA DAVIDE	Presidente	Presente
NONINI EMANUELE	Consigliere	Assente
BIANCHINI BEATRICE MARIA	Consigliere	Assente
PEDRINI ALESSANDRO	Consigliere	Assente
DEL NERO PATRIZIO	Consigliere	Presente
IACOMELLA OMAR	Consigliere	Presente
STOPPANI STEFANIA MARIAGRAZIA	Consigliere	Presente
CORVI DARIO	Consigliere	Presente
PETRELLA RENATA	Consigliere	Presente
SONGINI ROBERTA	Consigliere	Presente
ROMUALDI FRANCESCO	Consigliere	Presente

Presenti n. 8		Assenti n. 3
---------------	--	--------------

IL CONSIGLIO PROVINCIALE

UDITA l'illustrazione della presente proposta di deliberazione effettuata, su invito del Presidente, dal Dirigente del Settore "Viabilità, patrimonio e idrogeologico", Ing. Antonio Rodondi;

PREMESSO che:

- la Fondazione Orfanotrofio Maschile di Sondrio (C.F. 00140310145), con sede a Sondrio in via Bassi, 2, intende provvedere alla riqualificazione e ristrutturazione, con funzione residenziale (housing sociale), della propria palazzina esistente di proprietà, ubicata a Sondrio in via Bassi, 2, distinta al catasto al foglio n. 33, mappali nn. 50 e 550, dando corso ad un intervento edilizio per la realizzazione di spazi per l'inclusione sociale di soggetti fragili e vulnerabili;
- l'intervento prevede, tra le opere, la realizzazione un corpo aggiunto adibito a contenere una nuova scala e l'impianto d'ascensore ad uso disabili per garantire l'accessibilità alla nuova struttura, non altrimenti collocabile nell'ambito della struttura stessa;
- quest'ultimo manufatto, ubicato sulla particella mappale n. 550, è posto ad una distanza di metri 2,65 dal confine con la particella mappale n. 49, sede del Convitto Nazionale "G. Piazzi" di proprietà della Provincia di Sondrio;
- detta distanza è in deroga alle distanze previste dalla normativa urbanistica vigente e nel rispetto delle prescrizioni urbanistiche comunali inderogabili;
- ciò stante, la Fondazione Orfanotrofio Maschile di Sondrio, con nota assunta al protocollo n. 28852 del 29 agosto 2025, ha richiesto alla Provincia di Sondrio la costituzione di servitù perpetua di distanza al fine di consentire il posizionamento del manufatto, trasmettendo, con la medesima nota, lo schema di atto di costituzione di servitù coi relativi allegati planimetrici, redatto dal dott. Demetrio Rando, notaio in Sondrio (allegato quale parte interrante e sostanziale del presente provvedimento);

CONSIDERATO che:

- la costituzione della predetta servitù perpetua di distanza non inficia la funzionalità, l'accessibilità e l'organizzazione delle attività dell'immobile e degli spazi di proprietà provinciale; peraltro, il manufatto per il quale è richiesta la servitù di distanza, è ubicato in adiacenza al campo da gioco annesso al Convitto e non ne compromette l'usabilità;
- è però opportuno, per eventuali future esigenze, costituire la medesima servitù perpetua di distanza a carico dell'immobile di proprietà della Fondazione Orfanotrofio Maschile, a favore dell'immobile di proprietà provinciale, qualora sorga la necessità di ulteriori edificazioni od ampliamenti degli immobili esistenti;
- pertanto, il valore della permuta di servitù ha luogo senza alcun conguaglio;

RITENUTO, pertanto, che nulla osta a concedere la costituzione di servitù perpetua di distanza a favore della Fondazione Orfanotrofio Maschile di Sondrio, nei termini e coi limiti sopra esposti, anche in ragione della reciprocità della servitù;

DATO ATTO che le spese relative alla sottoscrizione dell'atto e le relative spese conseguenti ed accessorie sono a completo carico della predetta Fondazione Orfanotrofio Maschile di Sondrio;

ACQUISITI i pareri favorevoli, previsti dall'articolo 49 del Decreto Legislativo 18 agosto 2000, n. 267;

ESPERITA la votazione per alzata di mano, che dà il seguente esito:

- | | | |
|--------------|----|---|
| • presenti | n. | 8 |
| • astenuti | n. | = |
| • votanti | n. | 8 |
| * favorevoli | n. | 8 |
| * contrari | n. | = |

DELIBERA

1. di concedere alla Fondazione Orfanotrofio Maschile di Sondrio (C.F. 00140310145) la costituzione di servitù perpetua di distanza al fine di conferire il diritto di realizzare un manufatto destinato a contenere il vano scale ed il vano ascensore a servizio del realizzando fabbricato residenziale, in deroga alla distanze previste dalla normativa urbanistica vigente e dalle prescrizioni urbanistiche comunali;

2. di prevedere la medesima servitù perpetua di distanza a favore della proprietà provinciale e a carico dell'immobile di proprietà della Fondazione Orfanotrofio Maschile di Sondrio;
3. di approvare l'allegato schema di atto per la costituzione della reciproca servitù, autorizzando nel contempo il dirigente del settore Viabilità, Edilizia scolastica e Patrimonio, alla sua sottoscrizione.

Successivamente,

ESPERITA la votazione per alzata di mano, che dà il seguente esito:

• presenti	n.	8
• astenuti	n.	=
• votanti	n.	8
* favorevoli	n.	8
* contrari	n.	=

DELIBERA

di dichiarare il presente atto immediatamente eseguibile, ai sensi dell'articolo 134, comma 4, del decreto legislativo 18 agosto 2000, n. 267 e ss.mm.ii., al fine di dar corso tempestivamente alla sottoscrizione dell'atto di costituzione della servitù perpetua, consentendo così di conformare i lavori di riqualificazione dell'immobile destinato ad housing sociale di proprietà della Fondazione Orfanotrofio Maschile di Sondrio.

Del che si è redatto il presente verbale, che, letto ed approvato, viene così sottoscritto.

Il Presidente
MENEGOLA DAVIDE
F.to digitalmente

Il Segretario Generale
MOTOLESE FRANCESCO
F.to digitalmente

	REPERTORIO N.	RACCOLTA N.
	COSTITUZIONE DI SERVITU'	
	Tra i sottoscritti:	
	- Don BRICOLA CHRISTIAN nato a Como il 4 marzo 1972, domiciliato	
	per la carica in Sondrio Via Bassi n. 2 il quale dichiara di intervenire al pre-	
	sente atto nella sua qualità di Presidente e Legale Rappresentante della	
	"FONDAZIONE ORFANOTROFIO MASCHILE DI SONDRIO" con	
	sede in Sondrio Via Bassi n. 2, codice fiscale 00140310145, eretta in Ente	
	Morale con Decreto del Presidente della Repubblica in data 3 agosto 1964,	
	n. 971 pubblicato nella Gazzetta Ufficiale n. 262 del 24 ottobre 1964, muni-	
	to dei necessari poteri in forza di delibera del Consiglio di Amministrazione	
	in data	
	che in estratto autenticato dal Dott. Demetrio Rando Notaio in Sondrio in da-	
	ta	
	repertorio n.	
	si allega al presente sotto la lettera "A", quale sua parte integrante e so-	
	stanziale per farne parte integrante;	
	che interviene al presente atto nella sua qualità di	
	della:	
	"PROVINCIA DI SONDRIO" con sede in Sondrio, Corso XXV Aprile n.	
	22, codice fiscale 80002950147, partita I.V.A. 00603930140,	

	che in copia conforme ai rispettivi originali, si allegano al presente atto sotto le lettere "B" e "C" quali sua parte integrante e sostanziale.	
	PREMESSO:	
	- che la FONDAZIONE ORFANOTROFIO MASCHILE DI SONDRIO	
	è proprietaria	
	IN COMUNE DI SONDRIO	
	in Via Ercole Bassi n. 2:	
	- dell' unità collabente disposta tra i piani primo sottostrada, terra, primo, secondo e terzo (mappale numero 50) con area di pertinenza (mappale numero	
	550) censiti in Catasto Fabbricati come segue:	
	- Foglio 33 (trentatre) mappale numero 50 (cinquanta) Via Ercole Bassi	
	n. 2 piano S1-T-1-2-3 categoria F/2	
	- Foglio 33 (trentatre) mappale numero 550 (cinquecentocinquanta) Via	
	Ercole Bassi n. 2 piano T categoria F/1 consistenza mq. 384	
	coerenze in corpo unico dei nn. 50 e 550: nn. 49, 52, 442, strada, n. 304, di	
	nuovo strada e n. 49,	
	essendo alla medesima pervenuta l'area su cui insite quanto in oggetto in forza di atti a rogito del Dott. Mario Moroni Notaio in Sondrio in data 28 novembre 1964, repertorio n. 14292/5541, registrato a Sondrio il 16 dicembre	
	1964 al n. 918 vol 227 e trascritto a Sondrio in data 22 dicembre 1964 al n.	
	7508 reg. part. ed in data 20 aprile 1965, repertorio n. 15477/5781 registrato	
	a Sondrio il 3 maggio 1965 al n. 806 vol 229 e trascritto a Sondrio in data	
	18 maggio 1965 al n. 2822 reg. part.;	
	- che la PROVINCIA DI SONDRIO è proprietaria	

	IN COMUNE DI SONDRIO	
	in Via Ercole Bassi n. 2:	
	- dell' intero fabbricato disposto tra i piani terra, primo, secondo, terzo e pri-	
	mo sottostrada con annessa area circostante di pertinenza censito nel Catasto	
	dei Fabbricati come segue:	
	- Foglio 33 (trentatre) mappale 49 (quarantanove) , Via Ercole Bassi n. 2,	
	piani T-1-2-3-S1, categoria B/1, classe 10, consistenza metri cubi 9445, Su-	
	perficie Catastale mq 2710, Rendita Catastale Euro 5.853,54	
	coerenze: n.516, limite di foglio, nn. 48, 51, 52, 550 e strada	
	alla medesima pervenuto, tra altro, in forza di atto a rogito del Dott. Deme-	
	trio Rando in data 18 dicembre 2020 repertorio n. 8407/4433, registrato a	
	Sondrio il 30 dicembre 2020 al n. 10717 serie 1T, trascritto a Sondrio il 7	
	gennaio 2021 al n. 4 di reg.part.;	
	TUTTO CIO' PREMESSO	
	si conviene quanto segue:	
	la PROVINCIA DI SONDRIO , come sopra rappresentata,	
	in virtù del presente atto, con ogni garanzia di legge, concede ad espresso ti-	
	tolo di permuta, a carico del mappale di sua proprietà sito	
	IN COMUNE DI SONDRIO	
	consistente nell'intero fabbricato sito in Via Ercole Bassi n. 2 disposto tra i	
	piani terra, primo, secondo, terzo e primo sottostrada con annessa area circo-	
	stante di pertinenza, censito nel Catasto dei Fabbricati come segue:	
	- Foglio 33 (trentatre) mappale 49 (quarantanove) , Via Ercole Bassi n. 2,	
	piani T-1-2-3-S1, categoria B/1, classe 10, consistenza metri cubi 9445, Su-	
	perficie Catastale mq 2710, Rendita Catastale Euro 5.853,54	

	coerenze: n.516, limite di foglio, nn. 48, 51, 52, 550 e strada	
	<u>fondo servente</u>	
	ed a favore dei mappali siti	
	IN COMUNE DI SONDRIO	
	consistenti nell'unità collabente sito in Via Ercole Bassi n. 2 disposta tra i	
	piani primo sottostrada, terra, primo, secondo e terzo (mappale numero 50)	
	e nell'area di pertinenza (mappale numero 550), censiti in Catasto Fabbricati	
	come segue:	
	- Foglio 33 (trentatre) mappale numero 50 (cinquanta) Via Ercole Bassi	
	n. 2 piano S1-T-1-2-3 categoria F/2	
	- Foglio 33 (trentatre) mappale numero 550 (cinquecentocinquanta) Via	
	Ercole Bassi n. 2 piano T categoria F/1 consistenza mq. 384	
	coerenze in corpo unico dei nn. 50 e 550: nn. 49, 52, 442, strada, n. 304, di	
	nuovo strada e n. 49,	
	<u>fondi dominanti</u>	
	di proprietà della FONDAZIONE ORFANOTROFIO MASCHILE DI	
	SONDRIO che, come sopra rappresentata, accetta	
	il diritto di realizzare sulla particella 550 (cinquecentocinquanta) (fondo do-	
	minante) fino alla distanza non superiore a metri lineari 2,65 (due virgola	
	sessantacinque) dal confine con la particella 49 (quarantanove), un manufat-	
	to destinato a contenere il vano scale ed il vano ascensore disabili entrambi	
	al servizio del realizzando fabbricato sulla particella 50 (cinquanta) (fondo	
	dominante) in deroga alle distanze previste dalla normativa urbanistica vi-	
	gente e nel rispetto delle prescrizioni urbanistiche comunali inderogabili.	
	Detto manufatto risulta individuato con colore rosso nella planimetria che si	

	allega al presente atto sotto la lettera "D" quale sua parte integrante e	
	sostanziale.	
	A sua volta,	
	la FONDAZIONE ORFANOTROFIO MASCHILE DI SONDRIO , co-	
	me sopra rappresentata,	
	in virtù del presente atto, con ogni garanzia di legge, concede ad espresso ti-	
	tolo di permuta a carico dei mappali di sua proprietà siti:	
	IN COMUNE DI SONDRIO	
	consistenti nell'unità collabente sito in Via Ercole Bassi n. 2 disposta tra i	
	piani primo sottostrada, terra, primo, secondo e terzo (mappale numero 50)	
	e nell'area di pertinenza (mappale numero 550), censiti in Catasto Fabbricati	
	come segue:	
	- Foglio 33 (trentatre) mappale numero 50 (cinquanta) Via Ercole Bassi	
	n. 2 piano S1-T-1-2-3 categoria F/2	
	- Foglio 33 (trentatre) mappale numero 550 (cinquecentocinquanta) Via	
	Ercole Bassi n. 2 piano T categoria F/1 consistenza mq. 384	
	coerenze in corpo unico dei nn. 50 e 550: nn. 49, 52, 442, strada, n. 304, di	
	nuovo strada e n. 49,	
	<u>fondi serventi</u>	
	ed a favore del mappale sito:	
	IN COMUNE DI SONDRIO	
	consistente nell'intero fabbricato sito in Via Ercole Bassi n. 2 disposto tra i	
	piani terra, primo, secondo, terzo e primo sottostrada con annessa area circo-	
	stante di pertinenza, censito nel Catasto dei Fabbricati come segue:	
	- Foglio 33 (trentatre) mappale 49 (quarantanove) , Via Ercole Bassi n. 2,	

	piani T-1-2-3-S1, categoria B/1, classe 10, consistenza metri cubi 9445, Su-	
	perficie Catastale mq 2710, Rendita Catastale Euro 5.853,54	
	coerenze: n.516, limite di foglio, nn. 48, 51, 52, 550 e strada	
	<u>fondo dominante</u>	
	di proprietà della PROVINCIA DI SONDRIO , che come sopra rappresen-	
	tata, accetta	
	il diritto di realizzare nuovi fabbricati, anche a seguito di ampliamento di	
	quelli già esistenti sul mappale Fg. 33 n. 49 (fondo dominante) fino ad una	
	distanza non superiore a metri lineari 2,65 (due virgola sessantacinque) dal	
	confine con i mappali n.ri 50 e 550 (fondi serventi), in deroga alle distanze	
	previste dalla normativa urbanistica vigente e nel rispetto delle prescrizioni	
	urbanistiche comunali inderogabili.	
	Si costituiscono pertanto le reciproche servitù perpetue di distanza.	
	Ai sensi e per gli effetti dell'articolo 29, comma 1bis, della Legge 27 febbra-	
	io 1985, n. 52, ed a maggiore identificazione delle unità immobiliari urbane	
	oggetto del presente atto, le parti, come sopra rappresentate, fanno espresso	
	referimento alla planimetria ed agli elaborati planimetrici depositati in Cata-	
	sto che, in copia, si allegano al presente atto sotto la lettera "E", quali	
	sua parte integrante e sostanziale.	
	Le Parti, come sopra rappresentate, dichiarano che i dati catastali, la sopraci-	
	tata planimetria e gli elaborati planimetrici sono conformi allo stato di fatto	
	delle unità immobiliari oggetto del presente atto, sulla base delle disposizio-	
	ni vigenti in materia catastale.	
	Relativamente all'unità immobiliare mappale 550 le Parti, come sopra rap-	
	presentate, dichiarano che non sussistono i presupposti per l'applicazione, al	

	presente atto, delle previsioni di cui all'art. 29, comma 1 bis, della legge 27	
	febbraio 1985, n. 52, in quanto si tratta di area urbana, per cui non è previsto	
	l'obbligo di denuncia al Catasto dei Fabbricati, non è prevista l'iscrizione nel	
	medesimo Catasto con attribuzione di rendita, e non sussiste, quindi, allo sta-	
	to attuale l'obbligo di presentazione di planimetria, ai sensi della vigente nor-	
	mativa, ed in particolare a norma dell'art. 3, comma 2, del D.M. 2 gennaio	
	1998, n. 28.	
	Relativamente all'unità immobiliare mappale 50 le Parti, come sopra rappre-	
	sentate, dichiarano che non sussistono i presupposti per l'applicazione al pre-	
	sente atto delle previsioni di cui all'art. 29, comma 1bis, della Legge 27 feb-	
	braio 1985, n. 52, in quanto si tratta di costruzione inidonea ad utilizzazioni	
	produttive di reddito, a causa dell'accentuato livello di degrado (unità colla-	
	benti), per cui non è previsto l'obbligo di denuncia al Catasto dei Fabbricati,	
	non è prevista l'iscrizione nel medesimo Catasto con attribuzione di rendita,	
	e non sussiste, quindi, allo stato attuale l'obbligo di presentazione di plani-	
	metria, ai sensi della vigente normativa, ed in particolare a norma dell'art. 3,	
	comma 2, del D.M. 2 gennaio 1998, n. 28.	
	Ai sensi e per gli effetti dell'art. 35, comma 22 del D.L. 4 luglio 2006 n.	
	223, convertito in legge 4 agosto 2006 n. 248, nonché dell'art. 1, comma 48	
	della Legge 27 dicembre 2006 n. 296 le parti contraenti, come sopra rappre-	
	sentate, per quanto occorrer possa, dichiarano di essere state dal Notaio au-	
	tenticante ammonite sulle conseguenze penali delle dichiarazioni mendaci	
	previste dall'art. 76 del D.P.R. 28 dicembre 2000 n. 445 e, ai sensi e per gli	
	effetti dell'art. 47 del D.P.R. sopracitato e a conoscenza dei poteri di accerta-	
	mento dell'amministrazione finanziaria e delle conseguenze di una incomple-	

	ta o mendace indicazione dei dati, dichiarano ed attestano che per la stipula	
	del presente contratto non si sono avvalse dell'opera di una agenzia immobi-	
	liare.	
	Provenienza:	
	Quanto in oggetto, anche nella sua originaria consistenza, è pervenuto in for-	
	za degli atti citati in premessa.	
	La PROVINCIA DI SONDRIO, come sopra rappresentata, e la FONDA-	
	ZIONE ORFANOTROFIO MASCHILE DI SONDRIO, come sopra rappre-	
	sentata, ciascuno per quanto di propria spettanza, dichiarano che i cespiti og-	
	getto del presente atto sono franchi e liberi da ipoteche, oneri reali, servitù e	
	trascrizioni pregiudizievoli.	
	La FONDAZIONE ORFANOTROFIO MASCHILE DI SONDRIO, come	
	sopra rappresentata, per quanto occorrer possa provvederà ai sensi dell'art.	
	59 del D.lgs. 22 gennaio 2004, n. 42 (codice dei beni culturali), a denuncia-	
	re il presente atto al competente Sovrintendente per i Beni Architettonici e	
	per il Paesaggio della Regione Lombardia.	
	Agli effetti fiscali le Parti Permutanti, come sopra rappresentate, dichiarano	
	che il valore della presente permuta di servitù è di Euro 1.000,00 (mille vir-	
	gola zero zero) e pertanto la permuta di servitù ha luogo senza alcun con-	
	guaglio.	
copia informatica per consultazione		

ta o mendace indicazione dei dati, dichiarano ed attestano che per la stipula
del presente contratto non si sono avvalse dell'opera di una agenzia immobi-
liare.

Provenienza:

Quanto in oggetto, anche nella sua originaria consistenza, è pervenuto in forza degli atti citati in premessa.


La PROVINCIA DI SONDRIO, come sopra rappresentata, e la FONDAZIONE ORFANOTROFIO MASCHILE DI SONDRIO, come sopra rappresentata, ciascuno per quanto di propria spettanza, dichiarano che i cespiti oggetto del presente atto sono franchi e liberi da ipoteche, oneri reali, servitù e trascrizioni pregiudizievoli.

La FONDAZIONE ORFANOTROFIO MASCHILE DI SONDRIO, come
sopra rappresentata, per quanto occorrer possa provvederà ai sensi dell'art.
59 del D.lgs. 22 gennaio 2004, n. 42 (codice dei beni culturali), a denuncia-
re il presente atto al competente Sovrintendente per i Beni Architettonici e
per il Paesaggio della Regione Lombardia.

Agli effetti fiscali le Parti Permutanti, come sopra rappresentate, dichiarano che il valore della presente permuta di servitù è di Euro 1.000,00 (mille virgola zero zero) e pertanto la permuta di servitù ha luogo senza alcun conguaglio.

	REPERTORIO N.	RACCOLTA N.
	AUTENTICA DI FIRMA	
	Io sottoscritto Dott. Demetrio Rando Notaio in Sondrio , iscritto nel Ruolo	
	del Collegio Notarile del Distretto di Sondrio, certifico che, previa lettura da	
	me Notaio data alle parti, i signori:	
	- Don BRICOLA CHRISTIAN nato a Como il 4 marzo 1972, domiciliato	
	per la carica in Sondrio Via Bassi n. 2 il quale dichiara di intervenire al pre-	
	sente atto nella sua qualità di Presidente e Legale Rappresentante della	
	"FONDAZIONE ORFANOTROFIO MASCHILE DI SONDRIO" con	
	sede in Sondrio Via Bassi n. 2;	
	che interviene al presente atto nella sua qualità di	
	della:	
	"PROVINCIA DI SONDRIO" con sede in Sondrio, Corso XXV Aprile n.	
	22;	
	della cui identità personale io Notaio sono certo hanno firmato in mia pre-	
	senza, alle ore	
	in calce e a margine la scrittura privata che precede.	
	Io Notaio attesto inoltre che le parti, ciascuna per quanto di propria spettan-	

[illegible][illegible][illegible][illegible]

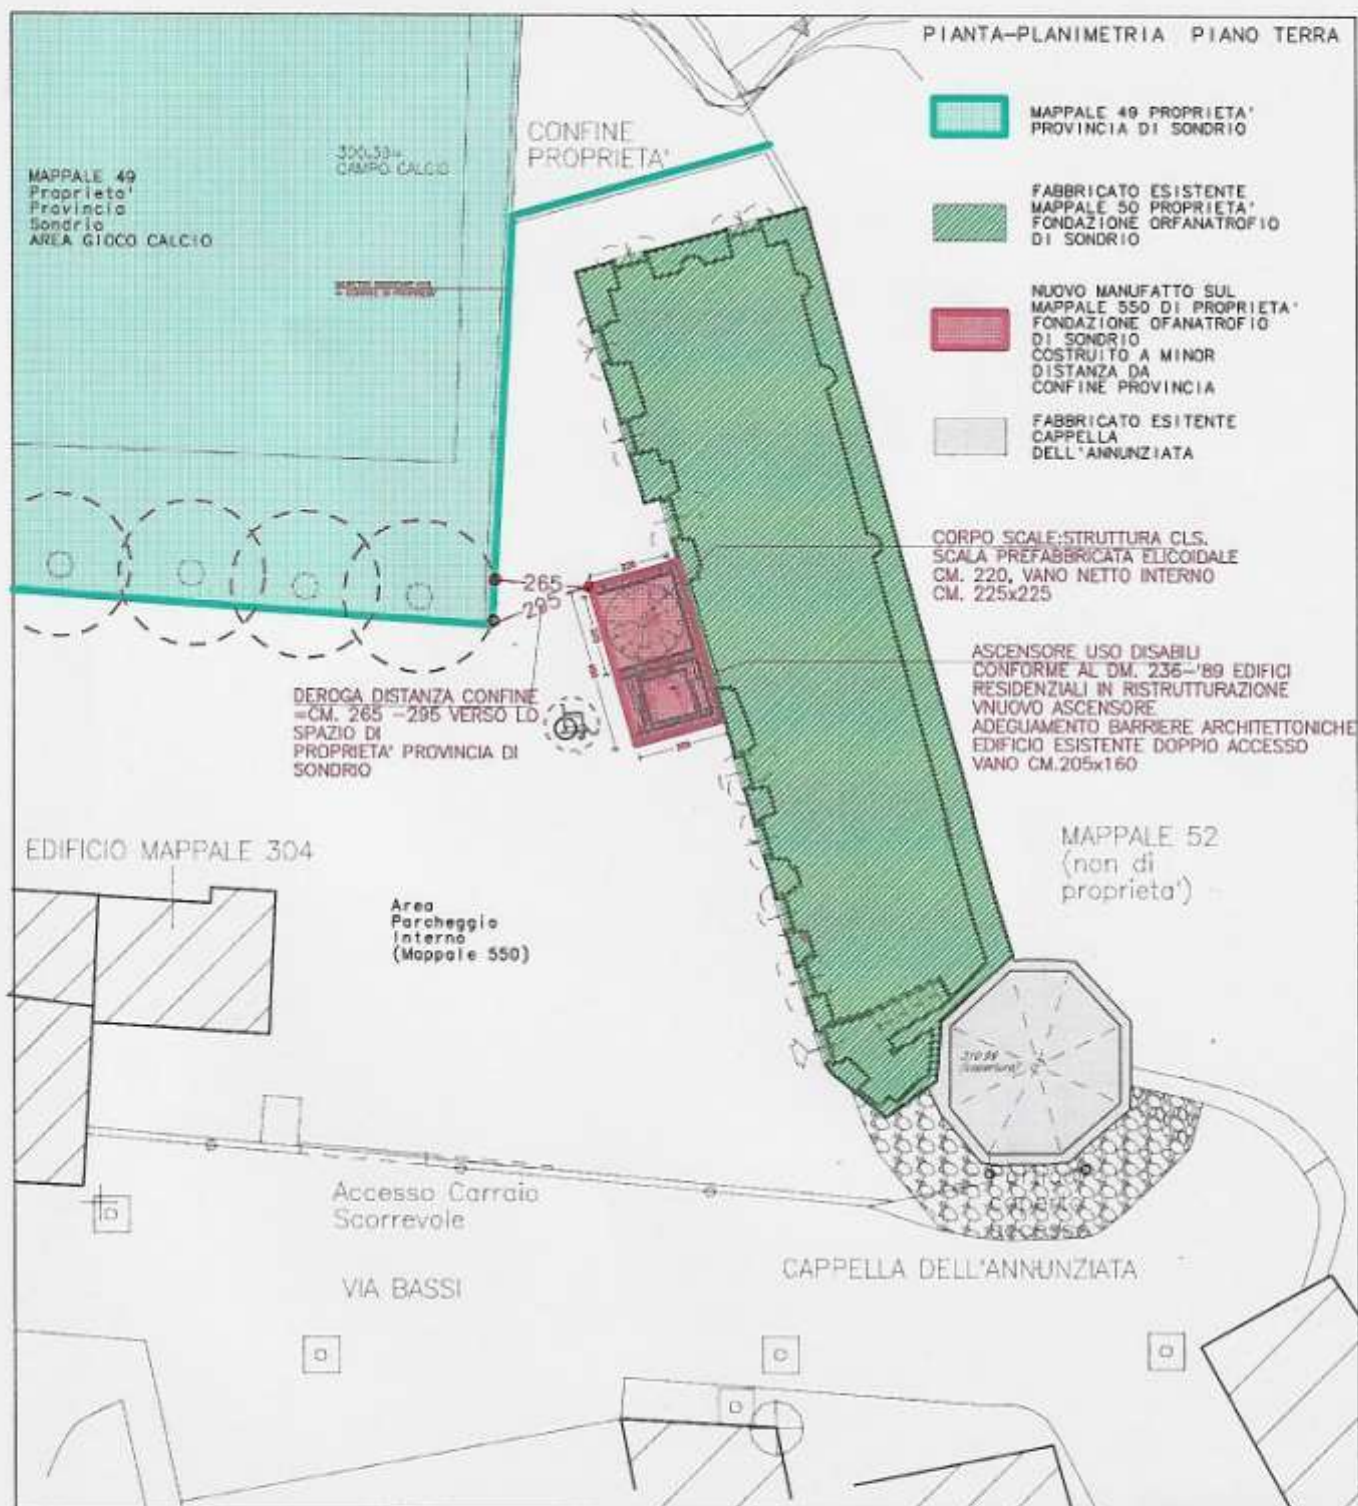


11 MAG. 2023

ELABORATO PLANIMETRICO	
Compilato da: Donizetti Gabriele	
Iscritto all'albo: Geometri	
Prov. Sondrio	N. 01417

Agenzia delle Entrate
CATASTO FABBRICATI
Ufficio Provinciale di
Sondrio

Comune di Sondrio		Protocollo n.	del
Serione:	Foglio: 33	Particella: 50	
		Tipo Mappale n. 55293	del 04/12/2019
Dimostrazione grafica dei subalterni			Scala 1 : 500

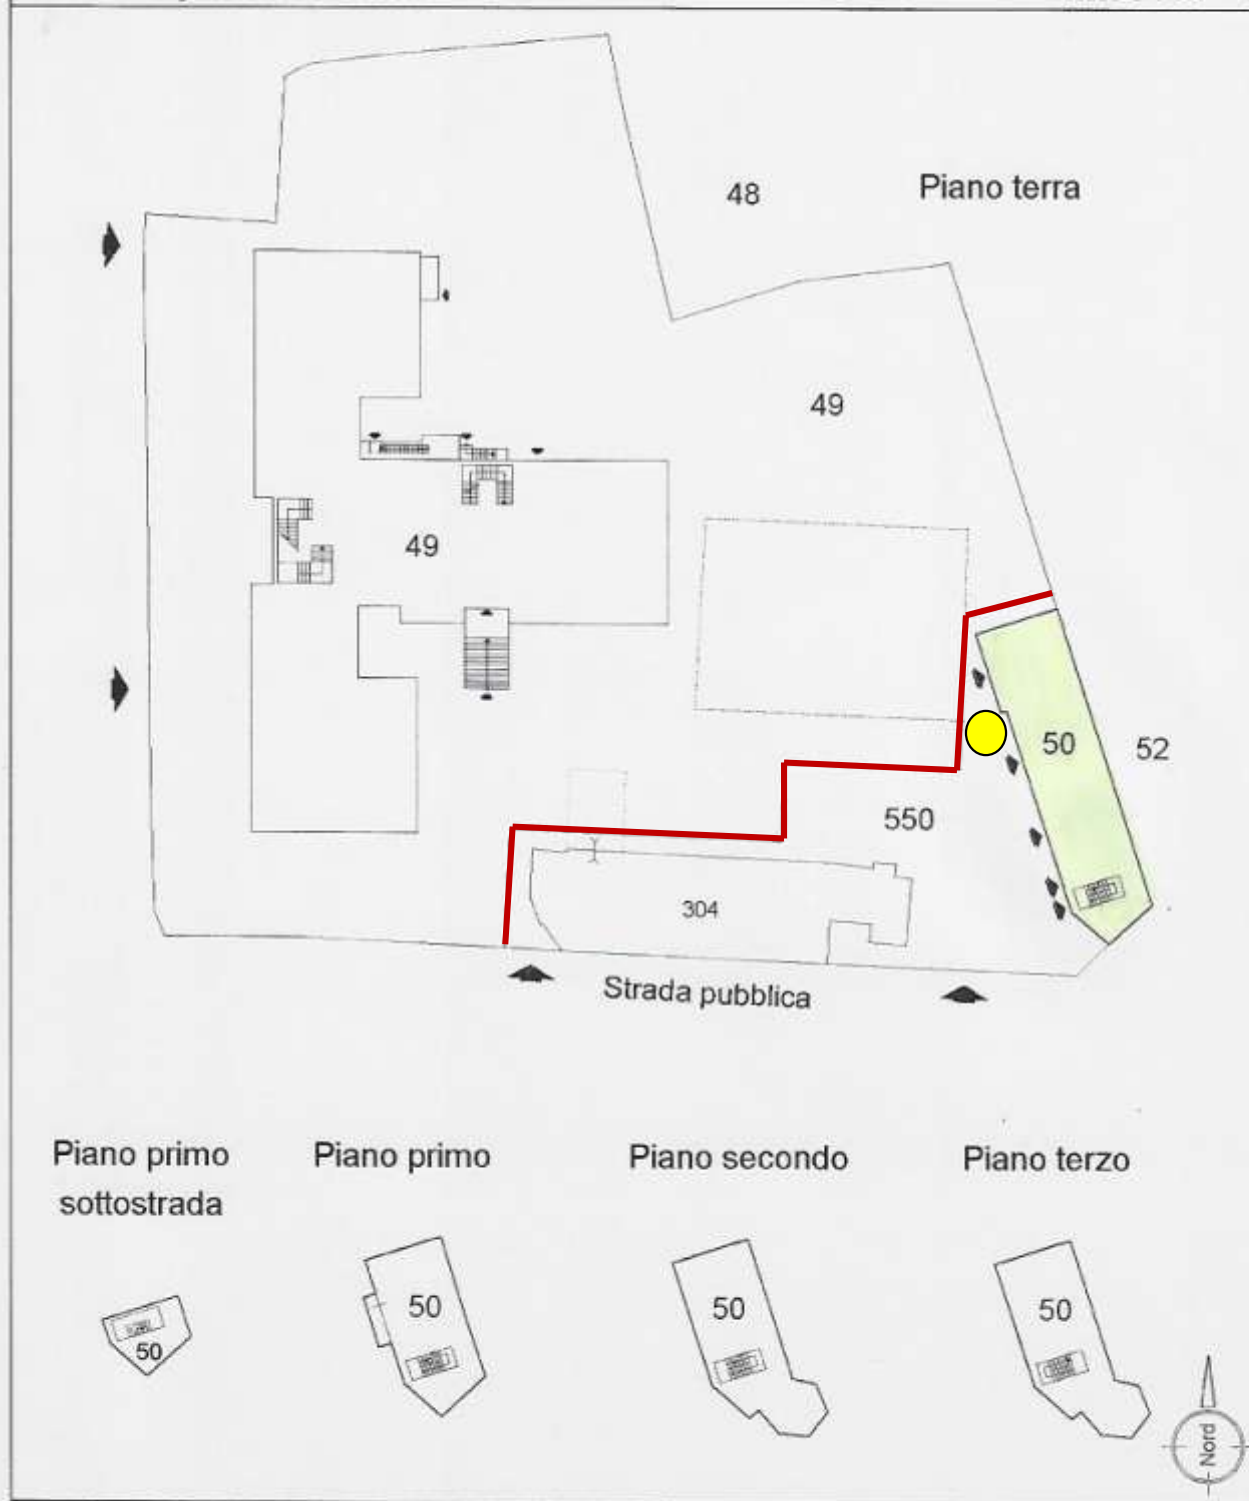

ELABORATO PLANIMETRICO	
Compilato da: Donizetti Gabriele	
Iscritto all'albo: Geometri	
Prov. Sondrio	

Agenzia delle Entrate
CATASTO FABBRICATI
Ufficio Provinciale di
Sondrio



PROVINCIA DI SONDRIO

Servizio edifici

PARERE DI REGOLARITA' TECNICA

Sulla proposta n. 2068 /2025 con oggetto: "COSTITUZIONE DI SERVITÙ PERPETUA DI DISTANZA A FAVORE DELLA FONDAZIONE ORFANOTROFIO MASCHILE DI SONDRIO " si esprime ai sensi dell'art. 49, comma 1° del decreto legislativo 18 agosto 2000 n. 267, parere FAVOREVOLE in ordine alla regolarità tecnica.

Sondrio li, 09/09/2025

IL DIRIGENTE
(RODONDI ANTONIO - SETTORE LAVORI)
f.to digitalmente



PROVINCIA DI SONDRIO

SERVIZIO RISORSE FINANZIARIE E CONTROLLO DI GESTIONE

PARERE DI REGOLARITA' CONTABILE

Sulla proposta n. 2068 /2025 con oggetto: "COSTITUZIONE DI SERVITÙ PERPETUA DI DISTANZA A FAVORE DELLA FONDAZIONE ORFANOTROFIO MASCHILE DI SONDRIO" si esprime ai sensi dell'art. 49, comma 1° del decreto legislativo 18 agosto 2000 n. 267, parere FAVOREVOLE in ordine alla regolarità contabile.

Sondrio li, 09/09/2025

**IL RAGIONIERE CAPO
(GIUDICI SABRINA)
f.to digitalmente**



PROVINCIA DI SONDRIO

ATTESTAZIONE DI PUBBLICAZIONE

Registro Deliberazioni di Consiglio

Deliberazione n. 37 del 27/10/2025

Oggetto: COSTITUZIONE DI SERVITÙ PERPETUA DI DISTANZA A FAVORE DELLA FONDAZIONE ORFANOTROFIO MASCHILE DI SONDRIO.

Si certifica che copia delle presente deliberazione è pubblicata all'Albo Pretorio online della Provincia di Sondrio per rimanervi per la durata di 15 giorni consecutivi.

Sondrio li, 31/10/2025

Il funzionario delegato
(MOTOLESE FRANCESCO)
f.to digitalmente