



## PROVINCIA DI SONDRIO

SETTORE RISORSE NATURALI E PIANIFICAZIONE TERRITORIALE  
Servizio acqua ed energia

**DETERMINAZIONE N. 133 del 06/02/2024**

**OGGETTO:** E-DISTRIBUZIONE S.p.A.  
AUTORIZZAZIONE ALLA COSTRUZIONE ED ESERCIZIO DI LINEE ELETTRICHE INTERRATE A 20 kV E  
RELATIVE OPERE ACCESSORIE IN VIA STRADA COMUNALE E PROPRIETÀ PRIVATE IN LOC. ZOCCHI  
NEL COMUNE DI SAMOLACO (SO). DISEGNO N° 2725712

REG. 2/2024

**IL DIRIGENTE**

**VISTI:**

- il R.D. 11 dicembre 1933, n. 1775 "Testo unico delle disposizioni di legge sulle acque e sugli impianti elettrici" e s. m. e i.;
- la legge regionale 16/08/1982 n. 52 "Norme in materia di opere concernenti linee ed impianti elettrici fino a 150.000 V" e s. m. e i.;
- la legge 23 agosto 2004 n. 239 "Riordino del settore energetico, nonché delega al governo per il riassetto delle disposizioni vigenti in materia di energia" e s. m. e i.;
- la legge regionale 12 dicembre 2003 n. 26 anche come successivamente modificata ed integrata, recante "Disciplina dei servizi locali di interesse economico generale. Norme in materia di gestione dei rifiuti, di energia, di utilizzo del sottosuolo e di risorse idriche" e s. m. e i., ed in particolare l'art. 28 "Funzioni delle province";

**VISTI INOLTRE:**

- il D. Lgs. 18 agosto 2000 n. 267 - "Testo unico delle leggi sull'ordinamento degli Enti locali" - ed in particolare l'art. 107 - "Funzioni e responsabilità della dirigenza";
- il decreto del Presidente della Provincia n. 43 del 21 dicembre 2023, che affida al sottoscritto ingegnere Antonio Rodondi, le funzioni di dirigente del settore "Risorse naturali e pianificazione territoriale" e dirigente reggente del settore "Viabilità, edilizia scolastica e patrimonio";

**PREMESSO CHE:**

- in data 18/12/2023, acquisita al prot. n. 44379, la società e-Distribuzione s.p.a. (p. iva 05779711000) ha chiesto, ai sensi dell'articolo 7 della legge regionale 16 agosto 1982 n. 52, l'autorizzazione alla costruzione ed esercizio di linee elettriche in cavo interrato a 20 kV e relative opere accessorie, in strada comunale e proprietà private in loc. Zocchi nel Comune di Samolaco (SO);
- l'istanza, corredata da relazione tecnica e disegno n. 2725712 (allegato alla presente), prevede:
  - la sostituzione di un sostegno esistente con un palo poligonale in lamiera e la ritesatura delle linee aeree esistenti;
  - la realizzazione di una nuova cabina denominata "Stalle Spluga" n° 765137 e di tre nuovi elettrodotti in cavo interrato per il collegamento in entra-esce tra la nuova cabina e il nuovo sostegno in progetto;

**VISTI:**

- l'attestazione di conformità tecnica n. 0738556 del 30/06/2023, redatta dalla società richiedente ai sensi del comma 2-bis dell'art. 95 del D. Lgs n. 259/2003;

- la dichiarazione di non interferenza con attività minerarie n. 0738557 del 30/06/2023, redatta dalla società richiedente ai sensi dell'art. 120 del T.U. 1775/33;
- il parere favorevole rilasciato dal Comune di Samolaco con nota prot. n. 7966 del 03/07/2023, ai sensi dell'art. 4 della legge regionale n. 52/82, unitamente al nulla osta per i lavori ricadenti in fascia C del PAI;
- la concessione n. 1/2023 del Comune di Samolaco per la sostituzione del sostegno esistente in fascia di rispetto del corso d'acqua denominato "Canale Giumello", appartenente al reticolo idrico minore;
- il nulla osta della Comunità Montana della Valchiavenna, prot. n. 6295 del 31/07/2023, alla realizzazione dei lavori ricadenti nel Sito Natura 2000 "IT 2040041 Piano di Chiavenna";

**CONSIDERATO** che la società e-Distribuzione S.p.A., con la presentazione dell'istanza, ha dichiarato di aver ottenuto l'assenso di tutti i proprietari interessati ed il parere favorevole delle amministrazioni pubbliche competenti e si è obbligata ad accettare le eventuali condizioni da stabilirsi nella presente autorizzazione a tutela di pubblici e privati interessi;

**VISTA** la ricevuta del versamento di € 100,00 per le spese di istruttoria della pratica, allegata all'istanza;

**SU PROPOSTA** conforme del competente responsabile di servizio;

Recepite le premesse e fatti comunque salvi gli eventuali diritti di terzi,

#### DETERMINA

1. di autorizzare la società e-Distribuzione S.p.A. (P. IVA 05779711000), a costruire ed esercire le opere elettriche di cui alle premesse, che dovranno essere costruite in conformità alle disposizioni di cui al Regolamento di esecuzione della Legge 28 giugno 1986, n. 393544, approvato con D.M. in data 21 marzo 1988, ed alle normative vigenti secondo le modalità tecniche previste nel progetto allegato (disegno n. 2725712) e dovranno essere collaudate a termini di legge;
2. di dare atto che la società beneficiaria della presente autorizzazione:
  - viene ad assumere la piena responsabilità per quanto riguarda i diritti di terzi in questione, sollevando la Provincia da qualsiasi pretesa o molestia da parte di terzi che si ritenessero danneggiati;
  - resta obbligata ad eseguire durante la costruzione e l'esercizio degli impianti, tutte quelle opere nuove o modifiche che, a norma di legge, venissero prescritte per la tutela dei pubblici e privati interessi entro i termini che saranno eventualmente stabiliti, con le sanzioni di legge in caso di inadempienza;
  - è tenuta ad adottare sotto la propria responsabilità tutte le misure di sicurezza stabilite in materia dalle norme vigenti e ha l'obbligo di effettuare la verifica prima della messa in tensione dell'impianto, ai sensi dell'articolo 9 della L.R. n. 52/82;
  - dovrà rispettare tutte le condizioni e prescrizioni eventualmente riportate nei pareri ed autorizzazioni citati in premessa;
  - è tenuta a comunicare alla scrivente Provincia il giorno di entrata in esercizio delle nuove linee elettriche.
3. tutte le spese inerenti alla presente autorizzazione sono a carico di e-Distribuzione S.p.A.;
4. di provvedere all'esecuzione del presente provvedimento mediante notifica alla società beneficiaria, ai sensi della normativa vigente;
5. di dare atto che copia del presente provvedimento sarà trasmessa al Comune di Samolaco (SO);
6. di disporre la pubblicazione del presente provvedimento all'Albo provinciale, per 15 gg. consecutivi. La presente determinazione sarà pubblicata anche sul sito web della Provincia;
7. di dare atto che avverso il presente provvedimento è proponibile ricorso giurisdizionale presso il T.A.R. della Lombardia secondo le modalità di cui al d.lgs. 2 luglio 2010 n. 104, ovvero è ammesso ricorso straordinario al capo dello Stato, rispettivamente entro 60 o 120 giorni dalla data di avvenuta notificazione, comunicazione o piena conoscenza.

Il Dirigente  
RODONDI ANTONIO  
F.to digitalmente


— LINEA MT AEREA ESISTENTE  
- - - LINEA MT INTERRATA IN PROGETTO


● SOSTEGNO DA SOSTITUIRE  
● SOSTEGNO IN PROGETTO

Unità Responsabile del Lavoro  
Unità Territoriale - Lecco Sondrio  
Il Responsabile  
Carlo Andrea Genestrini


Il presente documento è sottoscritto con firma digitale ai sensi dell'art. 21 del d.lgs. 82/2005. La riproduzione dello stesso su supporto analogico è effettuata da Enel Italia srl e costituisce una copia integra e fedele dell'originale informatico, disponibile a richiesta presso l'Unità emittente.

# ESTRATTO CARTA TECNICA REGIONALE - SCALA 1:10000

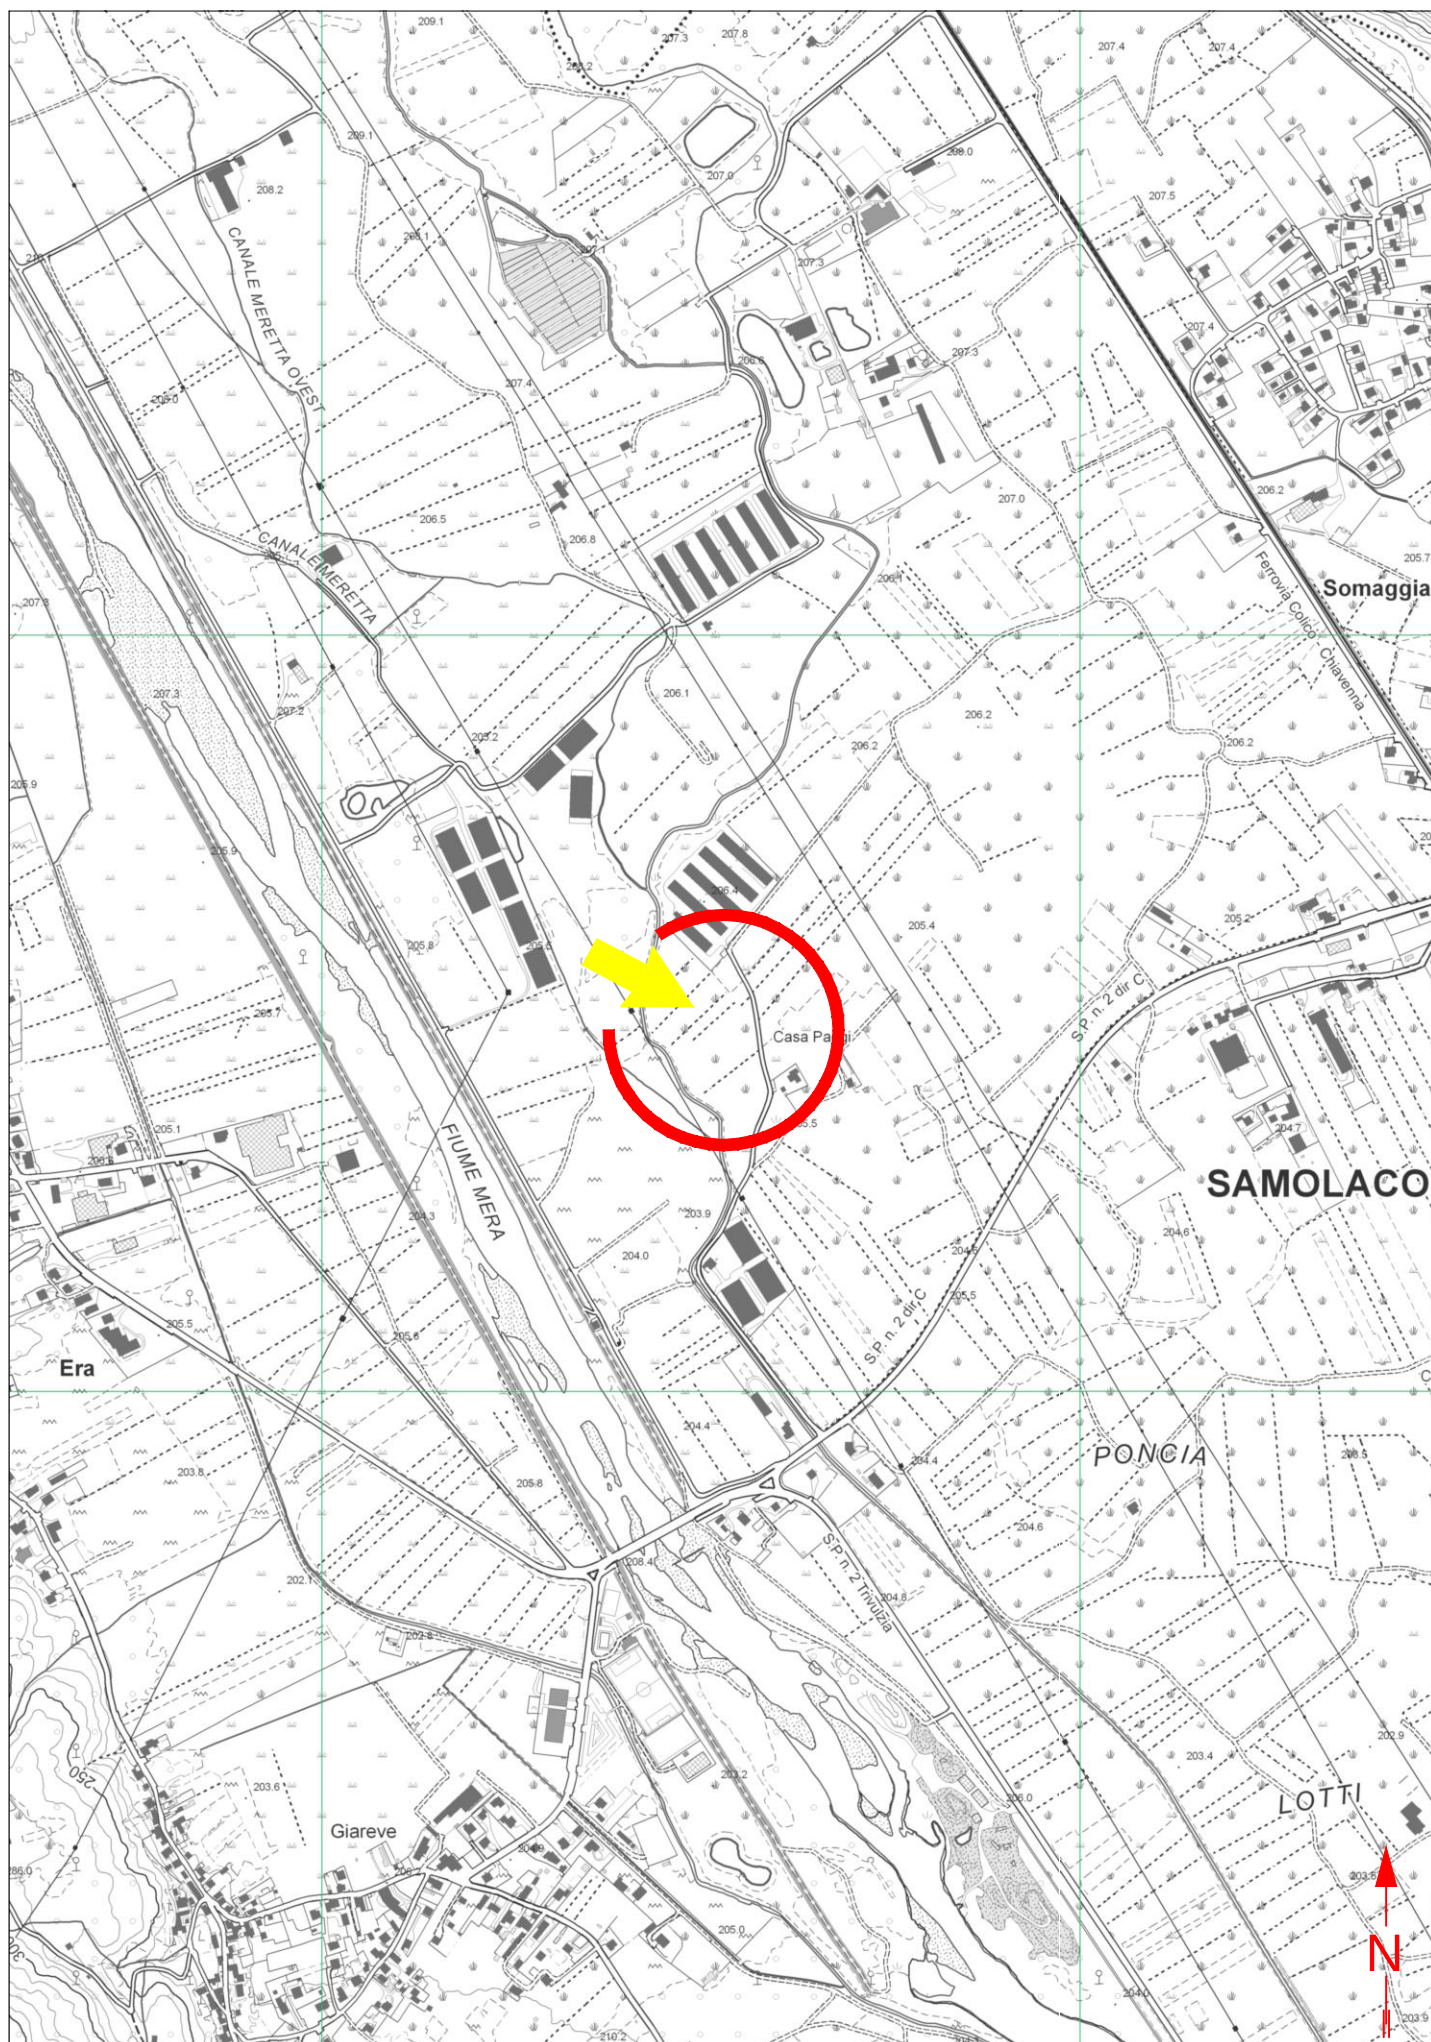


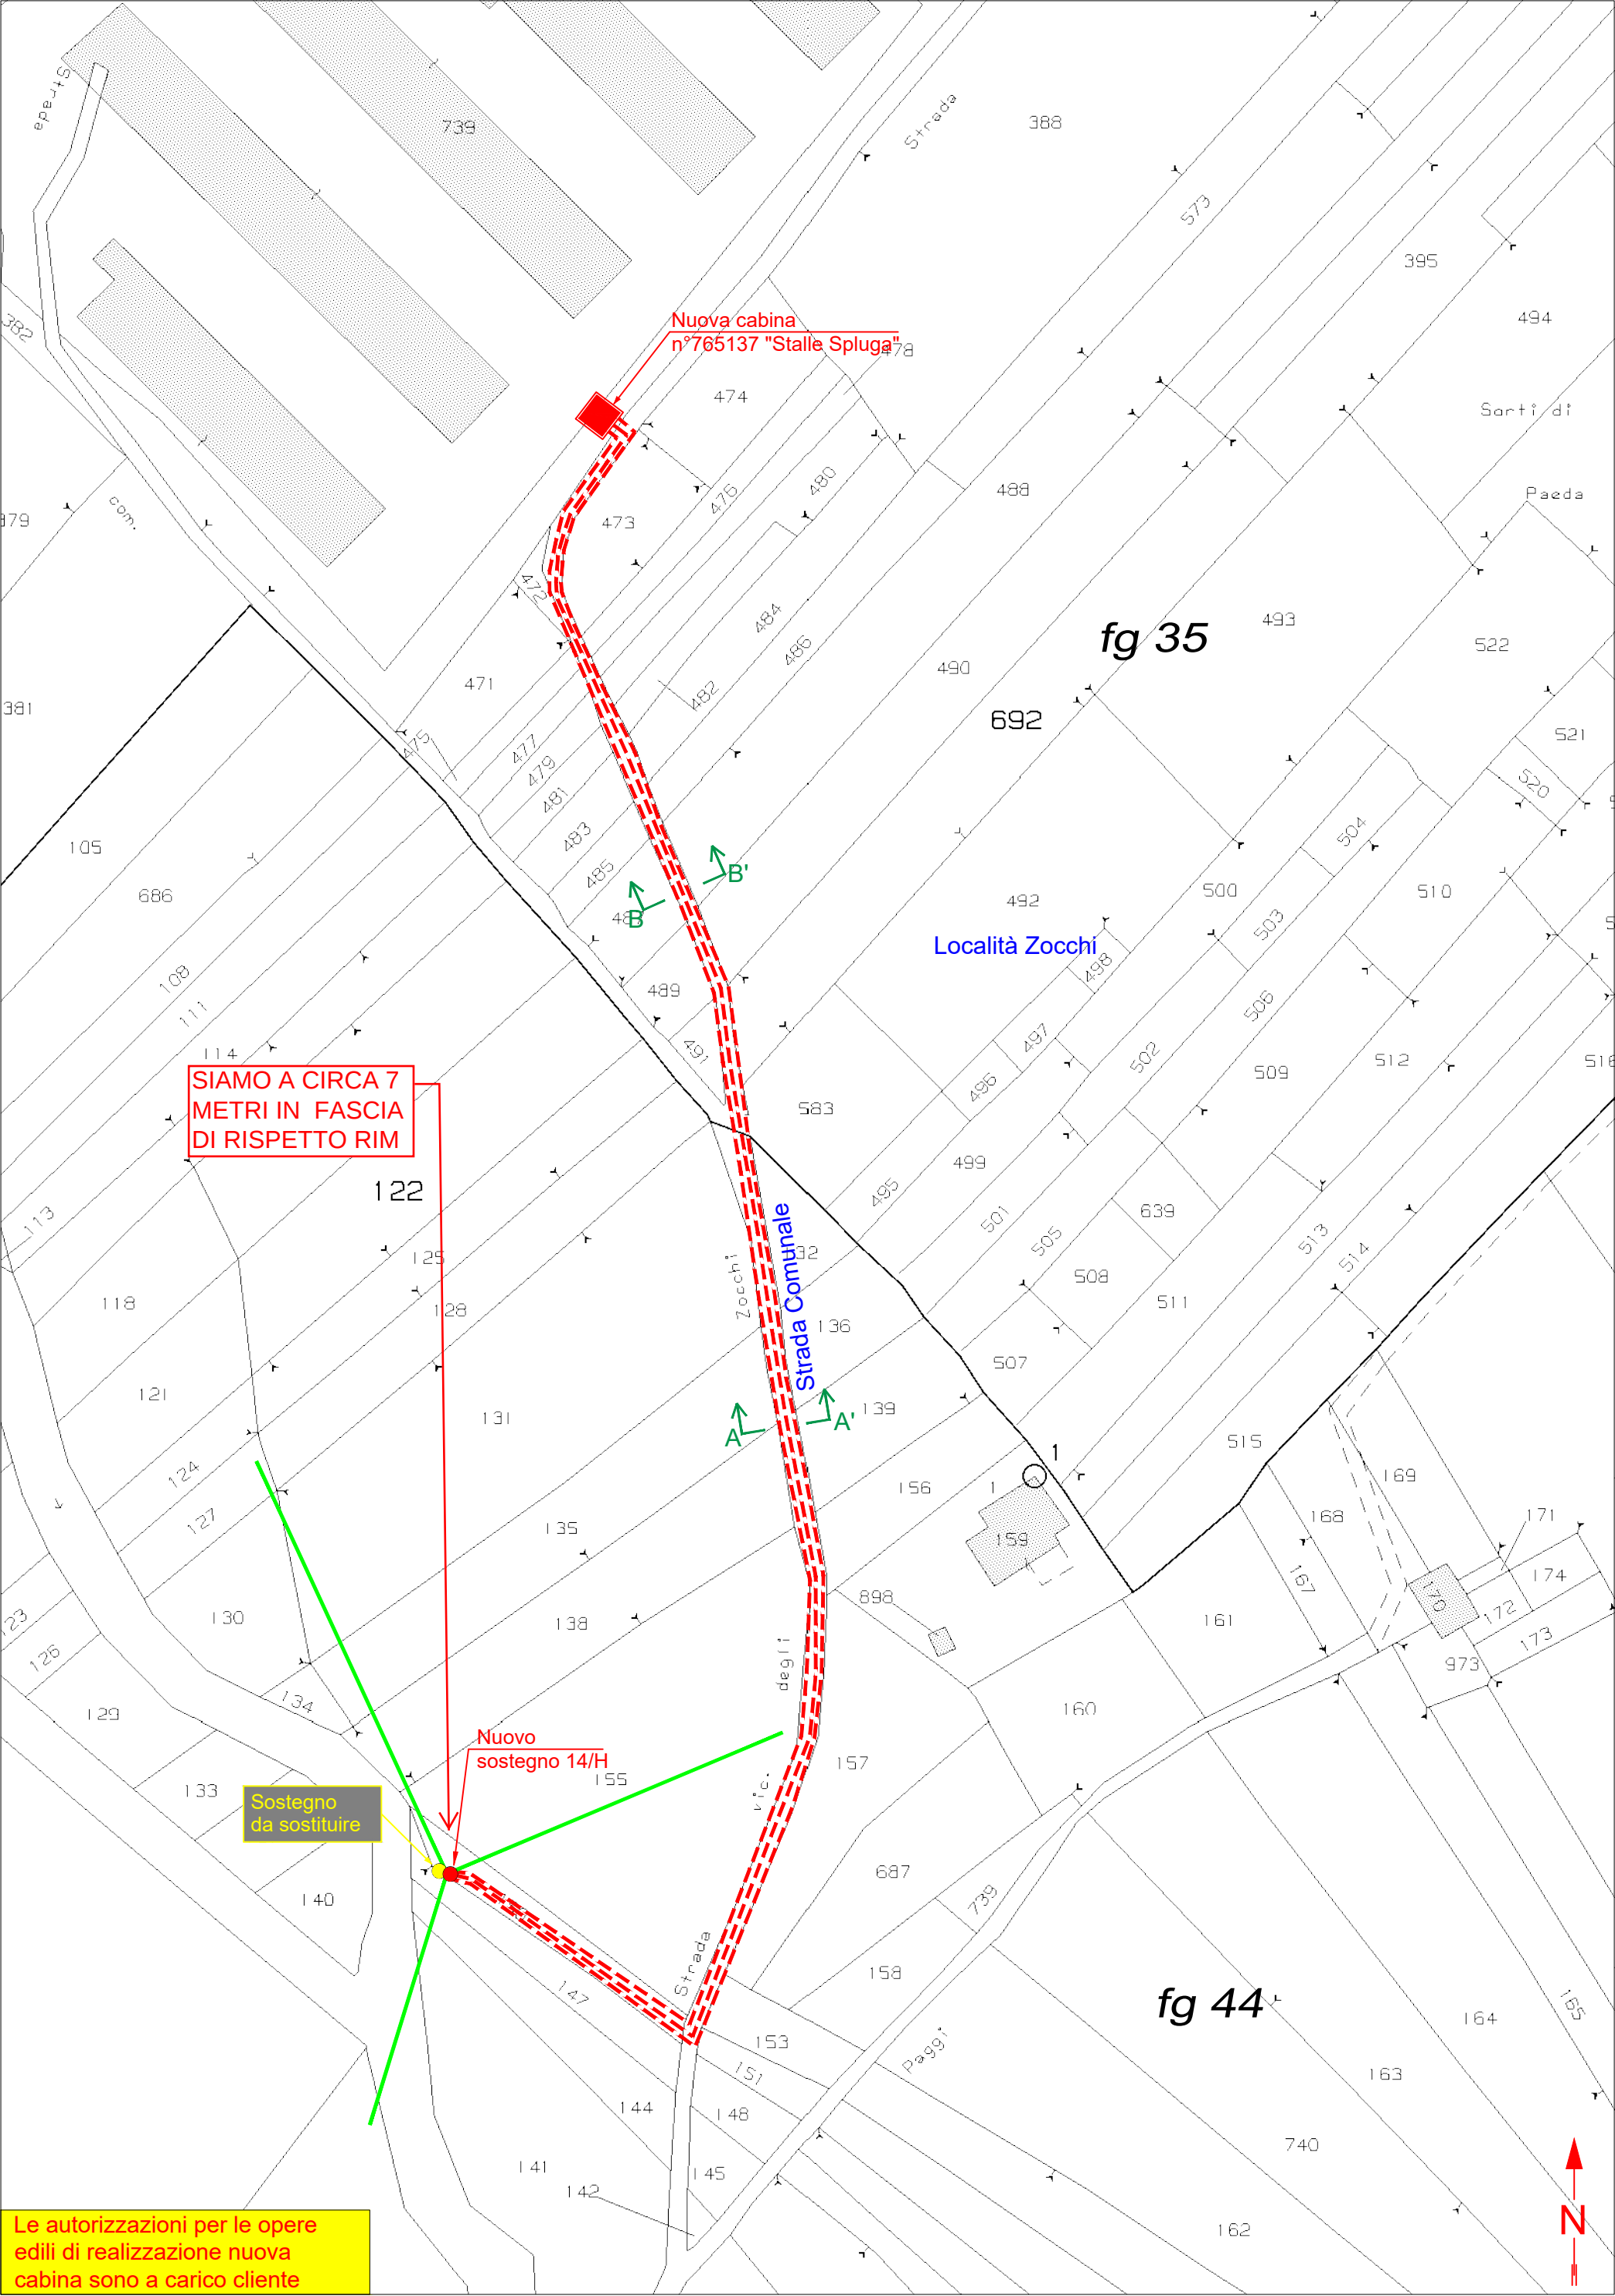

SEZIONE A-A'  
Località Zocchi  
Scala 1:100

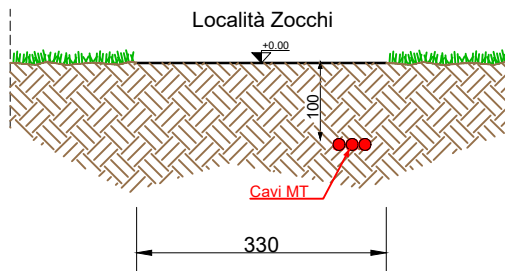

SEZIONE B-B'  
Località Zocchi  
Scala 1:100

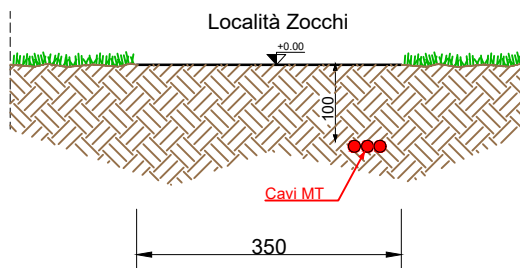

# CARATTERISTICHE COSTRUTTIVE E DI ESERCIZIO

TENSIONE DI ESERCIZIO E CLASSE ISOLAMENTO 20 kV  
CORRENTE ALTERNATA TRIFASE ALLA FREQUENZA DI 50 Hz

| IMPIANTO<br>n. | LINEE 20 KV<br>SVILUPPO IN m | CONDUTTORE<br>TIPO |
|----------------|------------------------------|--------------------|
| <b>1</b>       | <b>340x3</b>                 | <b>A</b>           |


– LINEA MT IN CAVO SOTTERRANEO

| CONDUTTORE<br>TIPO | TIPO E SEZIONE CONDUTTORE                       | DIAMETRO<br>ESTERNO<br>mm | FORMAZIONE |             | MASSA<br>Kg/Km | GRADO<br>DI<br>ISOLAMENTO | PORTATA<br>AMPERE |
|--------------------|-------------------------------------------------|---------------------------|------------|-------------|----------------|---------------------------|-------------------|
|                    |                                                 |                           | n. FILI    | Ø mm        |                |                           |                   |
| <b>A</b>           | <b>CAVO TRIPOLARE Al 3x1x240 mm<sup>2</sup></b> | <b>40</b>                 | <b>30</b>  | <b>18,6</b> | <b>10500</b>   | <b>32</b>                 | <b>360</b>        |
| B                  | CAVO TRIPOLARE Al 3x1x185 mm <sup>2</sup>       | 81                        | 30         | 16,1        | 4800           | 32                        | 360               |

## PARTICOLARE SEZIONE DELLO SCAVO

Quote in metri

Canalizzazione Tipo B  
(profondità di posa 1,00 : 1,50 m)

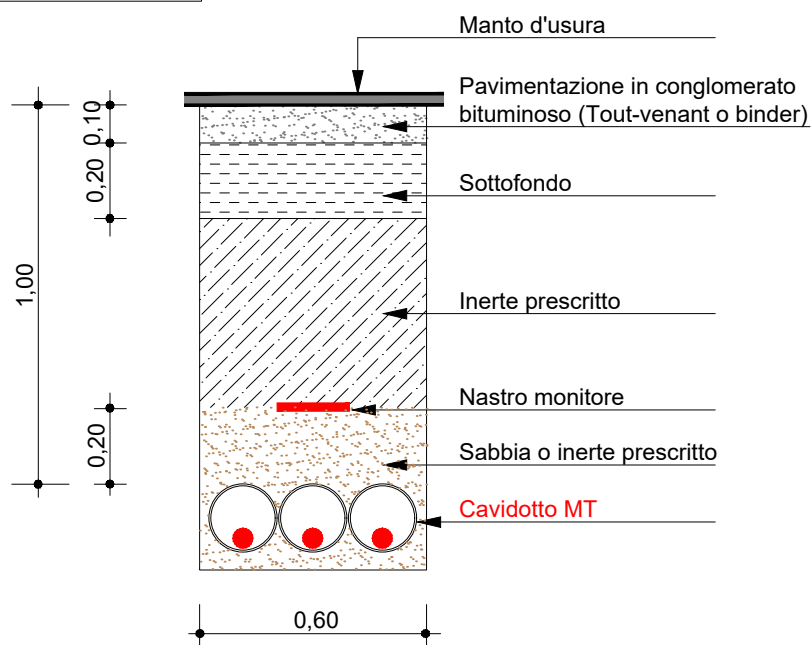



## PROVINCIA DI SONDRIO

---

### Attestazione di Pubblicazione

Determinazione n. 133 del 06/02/2024

**Oggetto: E-DISTRIBUZIONE S.P.A.  
AUTORIZZAZIONE ALLA COSTRUZIONE ED ESERCIZIO DI LINEE ELETTRICHE  
INTERRATE A 20 KV E RELATIVE OPERE ACCESSORIE IN VIA STRADA  
COMUNALE E PROPRIETÀ PRIVATE IN LOC. ZOCCHI NEL COMUNE DI  
SAMOLACO (SO). DISEGNO N° 2725712  
N. REG. 2/2024 .**

Attesto che il presente atto è pubblicato all'Albo Pretorio on-line per 15 gg. consecutivi.

Sondrio, li 06/02/2024

*Il Responsabile*  
( CINQUINI PIERAMOS )  
f.to digitalmente