



PROVINCIA DI SONDRIO

SETTORE RISORSE NATURALI E PIANIFICAZIONE TERRITORIALE
Servizio acqua ed energia

DETERMINAZIONE N. 263 del 08/03/2024

OGGETTO: E-DISTRIBUZIONE S.p.A.

**AUTORIZZAZIONE ALLA COSTRUZIONE ED ESERCIZIO DI LINEE ELETTRICHE INTERRATE A 20 kV E
RELATIVE OPERE ACCESSORIE IN VIA TONAIA, VIA PRONA, PARCHEGGIO COMUNALE E PROPRIETÀ
PRIVATE NEL COMUNE DI SAMOLACO (SO). DISEGNO N° 2798100**

N. REG. 05/2024

IL DIRIGENTE

VISTI:

- il R.D. 11 dicembre 1933, n. 1775 "Testo unico delle disposizioni di legge sulle acque e sugli impianti elettrici" e s. m. e i.;
- la legge regionale 16/08/1982 n. 52 "Norme in materia di opere concernenti linee ed impianti elettrici fino a 150.000 V" e s. m. e i.;
- la legge 23 agosto 2004 n. 239 "Riordino del settore energetico, nonché delega al governo per il riassetto delle disposizioni vigenti in materia di energia" e s. m. e i.;
- la legge regionale 12 dicembre 2003 n. 26 anche come successivamente modificata ed integrata, recante "Disciplina dei servizi locali di interesse economico generale. Norme in materia di gestione dei rifiuti, di energia, di utilizzo del sottosuolo e di risorse idriche" e s. m. e i., ed in particolare l'art. 28 "Funzioni delle province".

VISTI INOLTRE:

- il D. Lgs 18 agosto 2000 n. 267 - "Testo unico delle leggi sull'ordinamento degli Enti locali" - ed in particolare l'art. 107 - "Funzioni e responsabilità della dirigenza";
- il decreto del Presidente della Provincia n. 43 del 21 dicembre 2023, che affida al sottoscritto ingegnere Antonio Rodondi, le funzioni di dirigente del settore "Risorse naturali e pianificazione territoriale" e dirigente reggente del settore "Viabilità, edilizia scolastica e patrimonio";

PREMESSO CHE:

- in data 15/01/2024 è pervenuta al prot. n. 999, l'istanza con cui la società e-Distribuzione s.p.a. (p. iva 05779711000) ha chiesto, ai sensi dell'articolo 7 della legge regionale 16 agosto 1982 n. 52, l'autorizzazione alla costruzione ed esercizio di linee elettriche interrate a 20 kV e relative opere accessorie in via Tonaia, via Prona, parcheggio comunale e proprietà private, nel comune di Samolaco (SO);
- l'istanza, corredata da relazione tecnica e disegno n. 2798100 (allegato alla presente), prevede la realizzazione di una nuova linea interrata e la contestuale parziale demolizione della linea aerea esistente;

VISTI:

- l'attestazione di conformità tecnica n. 1326347 del 04/12/2023, redatta dalla società richiedente ai sensi del comma 2-bis dell'art. 95 del D. Lgs n. 259/2003;

- la dichiarazione di non interferenza con attività minerarie n. 1326348 del 04/12/2023, redatta dalla società richiedente ai sensi dell'art. 120 del T.U. 1775/33;
- l'autorizzazione del Comune di Samolaco, prot. n. 13428 del 5 dicembre 2023.;

CONSIDERATO che la società e-Distribuzione S.p.A., con la presentazione dell'istanza, ha dichiarato di aver ottenuto l'assenso di tutti i proprietari interessati ed il parere favorevole delle amministrazioni pubbliche competenti e si è obbligata ad accettare le eventuali condizioni da stabilirsi nella presente autorizzazione a tutela di pubblici e privati interessi.

VISTA la ricevuta del versamento di € 100,00 per le spese di istruttoria della pratica, allegata all'istanza;

SU PROPOSTA conforme del competente responsabile di servizio;

Recepite le premesse e fatti comunque salvi gli eventuali diritti di terzi,

DETERMINA

- 1 di autorizzare la società e-Distribuzione S.p.A. (P. IVA 05779711000), a costruire ed esercire le opere elettriche di cui alle premesse, che dovranno essere costruite in conformità alle disposizioni di cui al Regolamento di esecuzione della Legge 28 giugno 1986, n. 393544, approvato con D.M. in data 21 marzo 1988, ed alle normative vigenti secondo le modalità tecniche previste nel progetto allegato (disegno n. 2798100) e dovranno essere collaudate a termini di legge;
- 2 di dare atto che la società beneficiaria della presente autorizzazione:
 - viene ad assumere la piena responsabilità per quanto riguarda i diritti di terzi in questione, sollevando la Provincia da qualsiasi pretesa o molestia da parte di terzi che si ritenessero danneggiati;
 - resta obbligata ad eseguire durante la costruzione e l'esercizio degli impianti, tutte quelle opere nuove o modifiche che, a norma di legge, venissero prescritte per la tutela dei pubblici e privati interessi entro i termini che saranno eventualmente stabiliti, con le sanzioni di legge in caso di inadempienza;
 - è tenuta ad adottare sotto la propria responsabilità tutte le misure di sicurezza stabilite in materia dalle norme vigenti e ha l'obbligo di effettuare la verifica prima della messa in tensione dell'impianto, ai sensi dell'articolo 9 della L.R. n. 52/82;
 - dovrà rispettare tutte le condizioni e prescrizioni eventualmente riportate nei pareri ed autorizzazioni citati in premessa;
 - è tenuta a comunicare alla scrivente Provincia il giorno di entrata in esercizio delle nuove linee elettriche.
- 3 tutte le spese inerenti alla presente autorizzazione sono a carico di e-Distribuzione S.p.A.;
- 4 di provvedere all'esecuzione del presente provvedimento mediante notifica alla società beneficiaria, ai sensi della normativa vigente;
- 5 di dare atto che copia del presente provvedimento sarà trasmessa al Comune di Samolaco (SO);
- 6 di disporre la pubblicazione del presente provvedimento all'Albo provinciale per 15 gg. consecutivi. La presente determinazione sarà pubblicata anche sul sito web della Provincia;

di dare atto che avverso il presente provvedimento è proponibile ricorso giurisdizionale presso il T.A.R. della Lombardia secondo le modalità di cui al d.lgs. 2 luglio 2010 n. 104, ovvero è ammesso ricorso straordinario al capo dello Stato, rispettivamente entro 60 o 120 giorni dalla data di avvenuta notificazione, comunicazione o piena conoscenza.

Il Dirigente
 RODONDI ANTONIO
 F.to digitalmente

LEGENDA:


- SOSTEGNO ESISTENTE
- LINEA MT AEREA ESISTENTE
- SOSTEGNO DA RECUPERARE / SOSTITUIRE
- LINEA MT AEREA DA RECUPERARE
- SOSTEGNO IN PROGETTO
- LINEA MT INTERRATA IN PROGETTO
- TUBAZIONI VUOTE PER FUTURO UTILIZZO


Unità Responsabile del Lavoro
Unità Territoriale - Lecco Sondrio
Il Responsabile
Carlo Andrea Genestrini

Il presente documento è sottoscritto con firma digitale ai sensi dell'art. 21 del d.lgs. 82/2005. La riproduzione dello stesso su supporto analogico è effettuata da Enel Italia srl e costituisce una copia integra e fedele dell'originale informatico, disponibile a richiesta presso l'Unità emittente.

 Infrastrutture e Reti Italia Area Regionale Lombardia Unità Territoriale Lecco-Sondrio	Scala	OGGETTO: ELETTRDOTTO MT SOTTERRANEO VIA: Tonaia, Via Prona, Parcheggio comunale e Proprietà Private COMUNE: SAMOLACO PROVINCIA: SONDRIO INTERFERENZE: -	
	C.I.		
	Data		
	30/11/2023		
	ODS/ODM n°		
	1198874178		
Pratica n°(Ardesia)	Progetto		Autorizzazioni
2798100	Tecnico Progettista MARTINELLI N.	Disegnatore  S.c. ar.l. Consorzio Stabile	Gestore Pratica Autorizzativa MARVEGGIO L.

ESTRATTO CARTA TECNICA REGIONALE - SCALA 1:10000

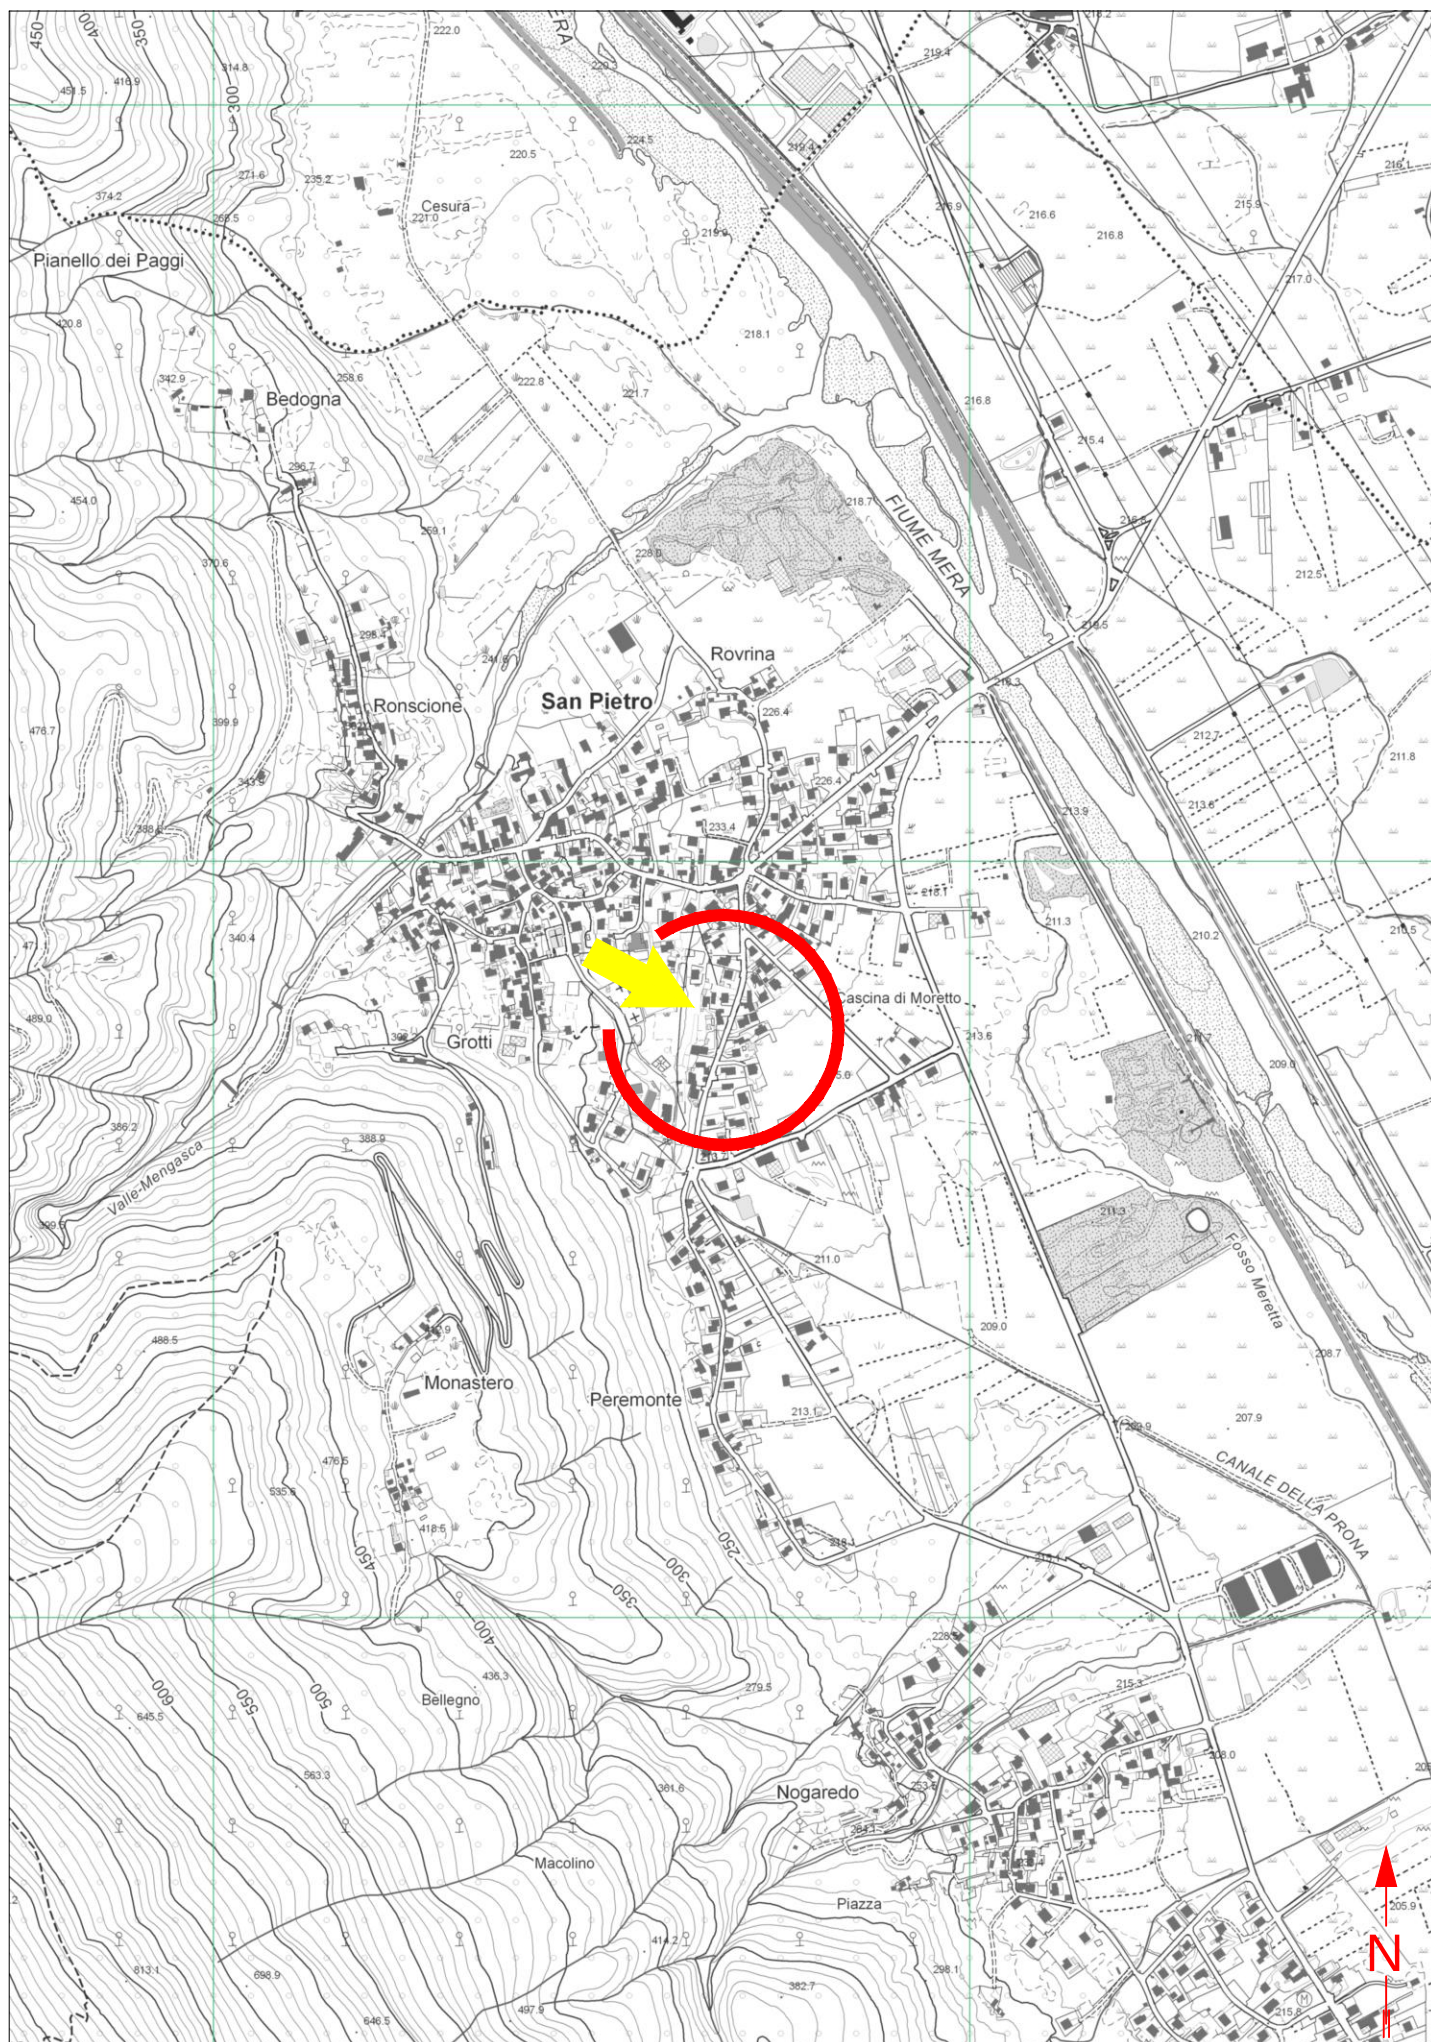


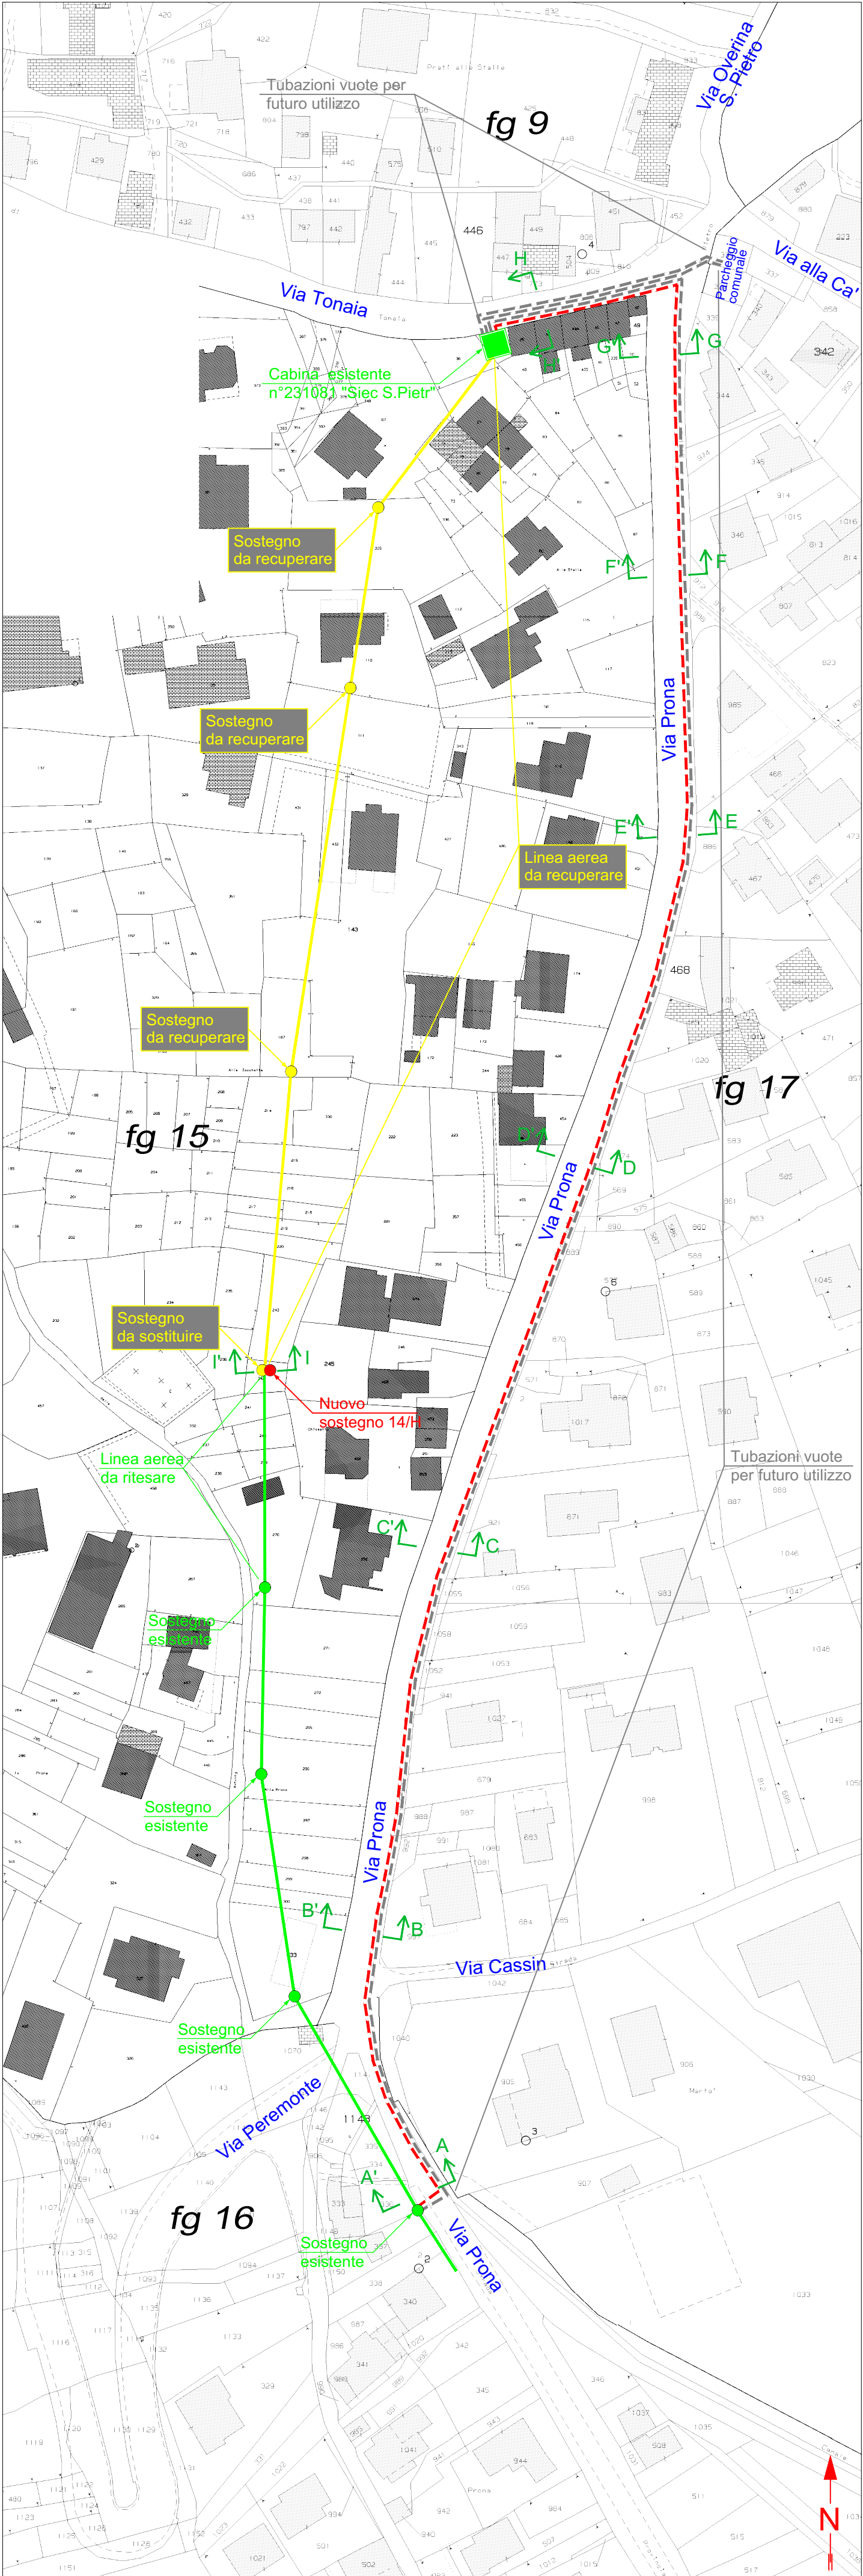

SEZIONE A-A'

Via Prona


Scala 1:100

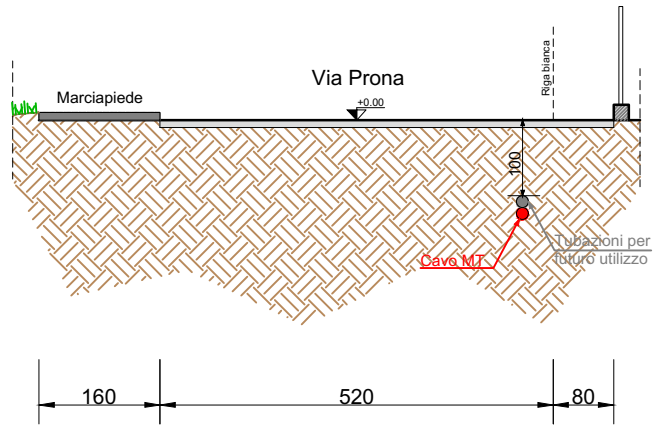

SEZIONE B-B'

Via Prona


Scala 1:100

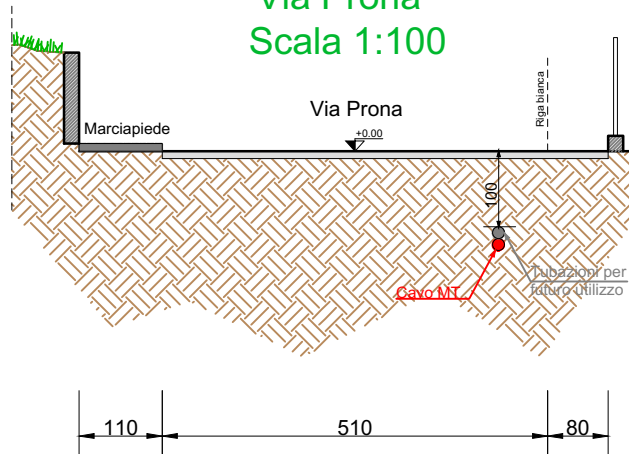


SEZIONE C-C'

Via Prona


Scala 1:100

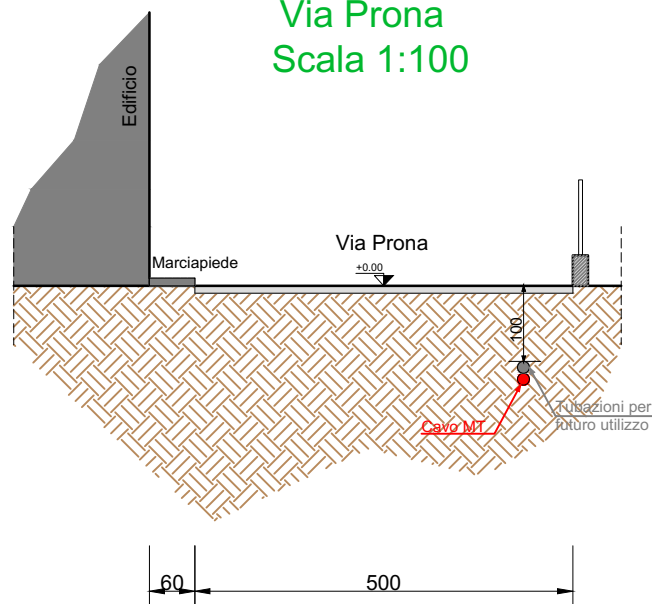


SEZIONE D-D' Via Prona Scala 1:100

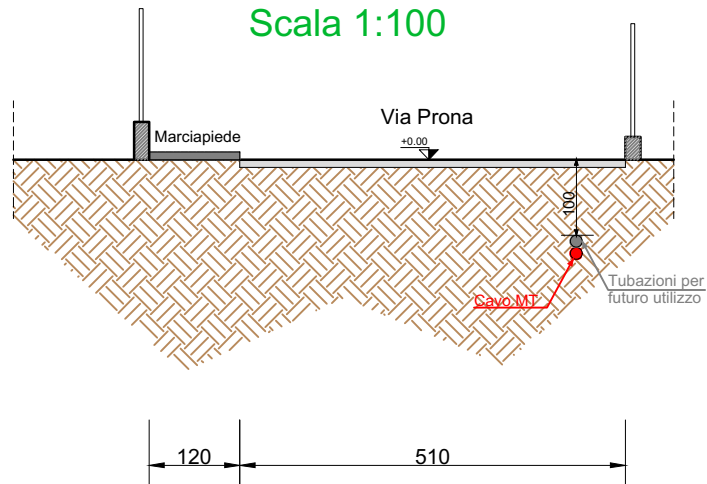


SEZIONE E-E' Via Prona Scala 1:100

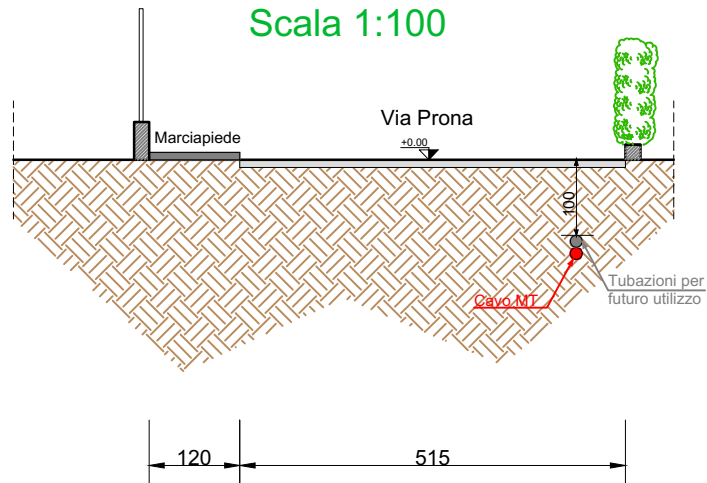


SEZIONE F-F' Via Prona Scala 1:100

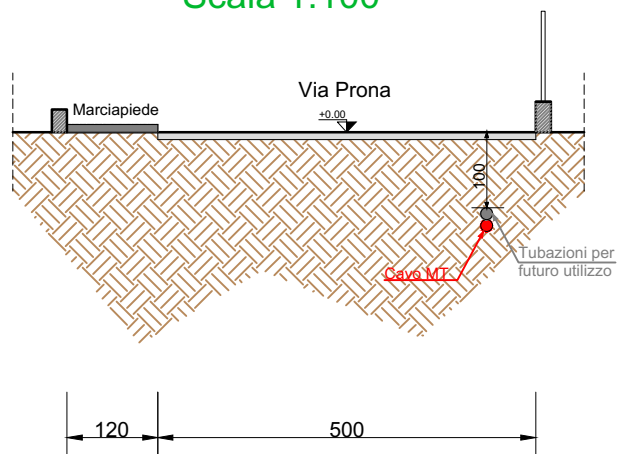


SEZIONE G-G'
Via Prona
Scala 1:100

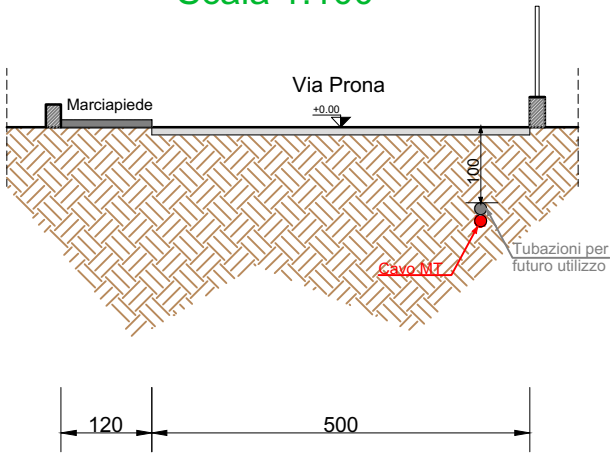

SEZIONE H-H'
Via Tonaia
Scala 1:100

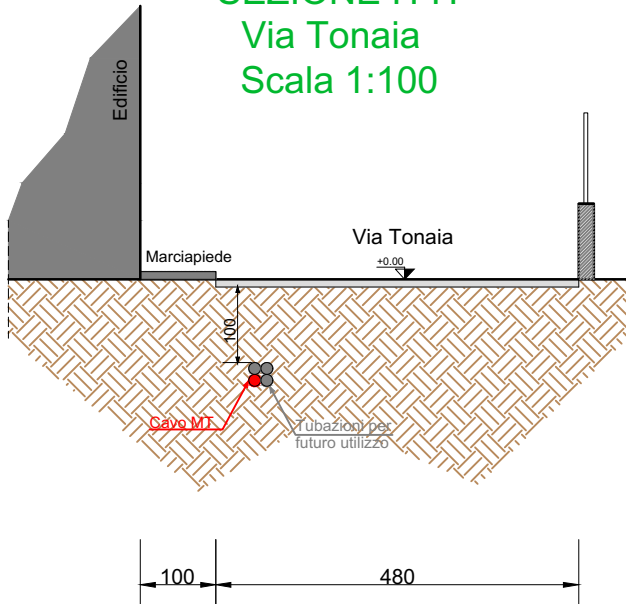

SEZIONE I-I'
Proprietà private
Scala 1:100

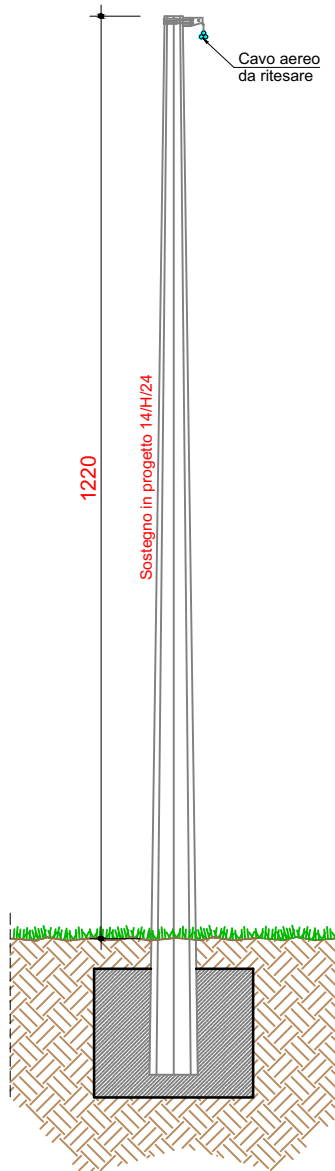

CARATTERISTICHE COSTRUTTIVE E DI ESERCIZIO

TENSIONE DI ESERCIZIO E CLASSE ISOLAMENTO 15 kV
CORRENTE ALTERNATA TRIFASE ALLA FREQUENZA DI 50 Hz

IMPIANTO n.	LINEE 15 KV SVILUPPO IN m	CONDUTTORE TIPO
1	475	A


– LINEA MT IN CAVO SOTTERRANEO

CONDUTTORE TIPO	TIPO E SEZIONE CONDUTTORE	DIAMETRO ESTERNO mm	FORMAZIONE		MASSA Kg/Km	GRADO DI ISOLAMENTO	PORTATA AMPERE
			n. FILI	Ø mm			
A	CAVO TRIPOLARE Al 3x1x240 mm ²	110	30	18,6	8000	32	380
B	CAVO TRIPOLARE Al 3x1x185 mm ²	81	30	16,1	4800	32	360

PARTICOLARE SEZIONE DELLO SCAVO

Canalizzazione Tipo B
(profondità di posa 1,00 : 1,50 m)

Quote in metri

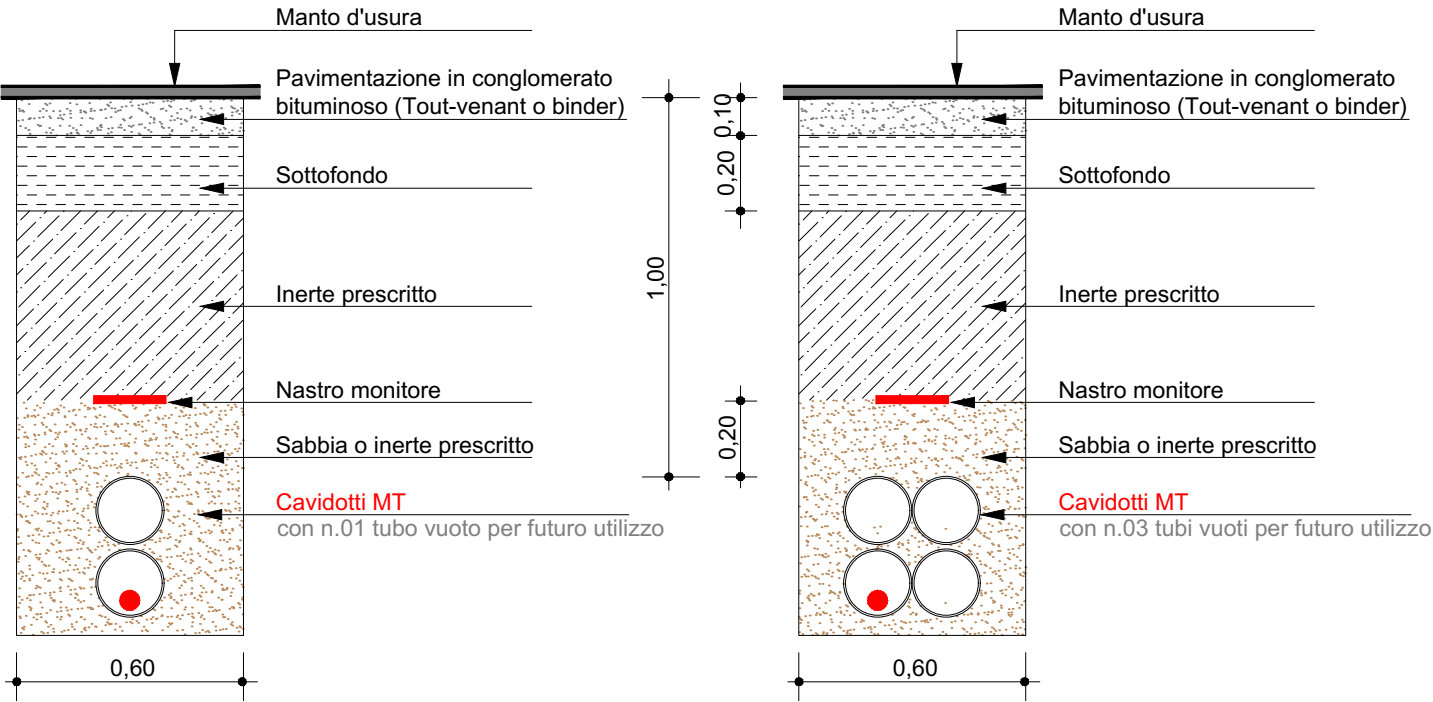



PROVINCIA DI SONDRIO

Attestazione di Pubblicazione

Determinazione n. 263 del 08/03/2024

**Oggetto: E-DISTRIBUZIONE S.P.A.
AUTORIZZAZIONE ALLA COSTRUZIONE ED ESERCIZIO DI LINEE ELETTRICHE
INTERRATE A 20 KV E RELATIVE OPERE ACCESSORIE IN VIA TONAIA, VIA
PRONA, PARCHEGGIO COMUNALE E PROPRIETÀ PRIVATE NEL COMUNE DI
SAMOLACO (SO).
DISEGNO N° 2798100

N. REG. 05/2024 .**

Attesto che il presente atto è pubblicato all'Albo Pretorio on-line per 15 gg. consecutivi.

Sondrio, li 08/03/2024

Il Responsabile
(PINI EVARISTO)
f.to digitalmente