



PROVINCIA DI SONDRIO

SETTORE RISORSE NATURALI E PIANIFICAZIONE TERRITORIALE
Servizio acqua ed energia

DETERMINAZIONE N. 400 del 19/04/2024

OGGETTO: E-DISTRIBUZIONE S.p.A.

**EDIS72538399 ATENA 2626945_14084628
AUTORIZZAZIONE ALLA COSTRUZIONE ED ESERCIZIO DI ELETTRODOTTO SOTTERRANEO A 15 KV E
RELATIVE OPERE ACCESSORIE IN VIA BRIGATA SASSARI E LUNGO LA STRADA PROVINCIALE N° 15
NEI COMUNI DI CHIESA IN VALMALENCO E CASPOGGIO (SO).
DISEGNO N° 2449304**

N. REG. 09/2024

IL DIRIGENTE

VISTI:

- il R.D. 11 dicembre 1933, n. 1775 "Testo unico delle disposizioni di legge sulle acque e sugli impianti elettrici" e s. m. e i.;
- la legge regionale 16/08/1982 n. 52 "Norme in materia di opere concernenti linee ed impianti elettrici fino a 150.000 V" e s. m. e i.;
- la legge 23 agosto 2004 n. 239 "Riordino del settore energetico, nonché delega al governo per il riassetto delle disposizioni vigenti in materia di energia" e s. m. e i.;
- la legge regionale 12 dicembre 2003 n. 26 anche come successivamente modificata ed integrata, recante "Disciplina dei servizi locali di interesse economico generale. Norme in materia di gestione dei rifiuti, di energia, di utilizzo del sottosuolo e di risorse idriche" e s. m. e i., ed in particolare l'art. 28 "Funzioni delle province".

VISTI INOLTRE:

- il D. Lgs. 18 agosto 2000 n. 267 - "Testo unico delle leggi sull'ordinamento degli Enti locali" - ed in particolare l'art. 107 - "Funzioni e responsabilità della dirigenza";
- il decreto del Presidente della Provincia n. 43 del 21 dicembre 2023, che affida al sottoscritto ingegnere Antonio Rodondi, le funzioni di dirigente del settore "Risorse naturali e pianificazione territoriale" e dirigente reggente del settore "Viabilità, edilizia scolastica e patrimonio";

PREMESSO CHE:

- in data 02/04/2024, acquisita al prot. n. 11537, la società e-Distribuzione S.p.A. (P. IVA 05779711000) ha chiesto, ai sensi dell'articolo 7 della legge regionale 16 agosto 1982 n. 52, l'autorizzazione alla costruzione ed esercizio di linee elettriche interrate a 15 kV e relative opere accessorie, in via Brigata Sassari e lungo la strada provinciale n° 15 nei Comuni di Valmalenco e Caspoggio (SO);
- l'istanza, corredata da relazione tecnica e disegno n. 2449304 (allegato alla presente), prevede la realizzazione di un nuovo elettrodotto in cavo interrato per il collegamento tra la cabina esistente n° 577423 e la cabina esistente n° 2449304;

VISTI:

- l'attestazione di conformità tecnica n.0880821 del 04/08/2023, redatta dalla società richiedente ai sensi del comma 2-bis dell'art. 95 del D. Lgs n. 259/2003;
- la dichiarazione di non interferenza con attività minerarie n. 0880822 del 04/08/2023, redatta dalla società richiedente ai sensi dell'art. 120 del T.U. 1775/33;
- l'autorizzazione della Provincia di Sondrio – ufficio Viabilità, posizione n. 10926 del 8 novembre 2023, per i lavori di manomissione della strada provinciale n. 15 "della Valmalenco" e delle sue pertinenze;
- l'autorizzazione idraulica n. 1/2023 del Comune di Caspoggio (prot. n 2712 del 25/09/2023), per l'attraversamento del corso d'acqua appartenente al reticolo idrico minore denominato "Valle dei Mulini" (Canale del Fulinetto, Roggia di Caspoggio);
- il parere favorevole prot. n 2712 del 25/09/2023, rilasciato dal Comune di Caspoggio ai sensi della legge regionale n. 52/82;
- il parere favorevole prot. n 2712 del 25/09/2023, rilasciato dal Comune di Chiesa in Valmalenco ai sensi della legge regionale n. 52/82;
- l'autorizzazione idraulica del Comune di Chiesa in Valmalenco, prot. n 2712 del 25/09/2023, per l'attraversamento del corso d'acqua appartenente al reticolo idrico minore denominato "Valle Somprato";
- il decreto n. 20750 del 22/12/2023 con cui Regione Lombardia ha assentito la concessione di polizia idraulica per l'attraversamento del torrente Mallerio;

CONSIDERATO che la società e-Distribuzione S.p.A., con la presentazione dell'istanza, ha dichiarato di aver ottenuto l'assenso di tutti i proprietari interessati ed il parere favorevole delle amministrazioni pubbliche competenti e si è obbligata ad accettare le eventuali condizioni da stabilirsi nella presente autorizzazione a tutela di pubblici e privati interessi;

VISTA la ricevuta del versamento di € 100,00 per le spese di istruttoria della pratica, allegata all'istanza;

SU PROPOSTA conforme del competente responsabile di servizio/responsabile dell'istruttoria;

Recepite le premesse e fatti comunque salvi gli eventuali diritti di terzi,

DETERMINA

- 1 di autorizzare la società e-Distribuzione S.p.A. (P. IVA 05779711000), a costruire ed esercire le opere elettriche di cui alle premesse, che dovranno essere costruite in conformità alle disposizioni di cui al Regolamento di esecuzione della Legge 28 giugno 1986, n. 393544, approvato con D.M. in data 21 marzo 1988, ed alle normative vigenti secondo le modalità tecniche previste nel progetto allegato (disegno n. 2449304) e dovranno essere collaudate a termini di legge;
- 2 di dare atto che la società beneficiaria della presente autorizzazione:
 - viene ad assumere la piena responsabilità per quanto riguarda i diritti di terzi in questione, sollevando la Provincia da qualsiasi pretesa o molestia da parte di terzi che si ritenessero danneggiati;
 - resta obbligata ad eseguire durante la costruzione e l'esercizio degli impianti, tutte quelle opere nuove o modifiche che, a norma di legge, venissero prescritte per la tutela dei pubblici e privati interessi entro i termini che saranno eventualmente stabiliti, con le sanzioni di legge in caso di inadempienza;
 - è tenuta ad adottare sotto la propria responsabilità tutte le misure di sicurezza stabilite in materia dalle norme vigenti e ha l'obbligo di effettuare la verifica prima della messa in tensione dell'impianto, ai sensi dell'articolo 9 della L.R. n. 52/82;
 - dovrà rispettare tutte le condizioni e prescrizioni eventualmente riportate nei pareri ed autorizzazioni citati in premessa;
 - è tenuta a comunicare alla scrivente Provincia il giorno di entrata in esercizio delle nuove linee elettriche.
- 3 tutte le spese inerenti alla presente autorizzazione sono a carico di e-Distribuzione S.p.A.;
- 4 di provvedere all'esecuzione del presente provvedimento mediante notifica alla società beneficiaria, ai sensi della normativa vigente;
- 5 di dare atto che copia del presente provvedimento sarà trasmessa ai Comuni di Caspoggio e Chiesa in Valmalenco (SO);

- 6 di disporre la pubblicazione del presente provvedimento all'Albo provinciale per 15 gg. consecutivi. La presente determinazione sarà pubblicata anche sul sito web della Provincia;
- 7 di dare atto che avverso il presente provvedimento è proponibile ricorso giurisdizionale presso il T.A.R. della Lombardia secondo le modalità di cui al d.lgs. 2 luglio 2010 n. 104, ovvero è ammesso ricorso straordinario al capo dello Stato, rispettivamente entro 60 o 120 giorni dalla data di avvenuta notificazione, comunicazione o piena conoscenza.

Il Dirigente
RODONDI ANTONIO
F.to digitalmente

LEGENDA


-  Cabina Esistente
-  Linea MT interrata in progetto
-  Linea BT interrata in progetto

Unità Responsabile del Lavoro
Programmazione e Gestione - Proget.Lavori-Autoriz. Mt
Un Procuratore
Stefano Arrigoni


Il presente documento è sottoscritto con firma digitale ai sensi dell'art. 21 del d.lgs. 82/2005. La riproduzione dello stesso su supporto analogico è effettuata da Enel Italia srl e costituisce una copia integra e fedele dell'originale informatico, disponibile a richiesta presso l'Unità emittente.

 Infrastrutture e Reti Italia Area Regionale Lombardia Programmazione e Gestione - Proget.Lavori-Autoriz. Mt	Scala	COSTRUZIONE LINEA MT A 15000 VOLT E LINEA BT A 00 VOLT INTERRATA NEI COMUNI DI CASPOGGIO E CHIESA VALMALENCO (SO)	
	C.I.		
	Data		
	26/07/2023		
	ODS/ODM		
	98886454		
Pratica n°(Ardesia)		Progetto	Autorizzazioni
Tecnico Progettista		Disegnatore	Gestore Pratica Autorizzativa
2249304		TECNO 	CIRO VARESI

CARTA TECNICA REGIONALE - SCALA 1:10000

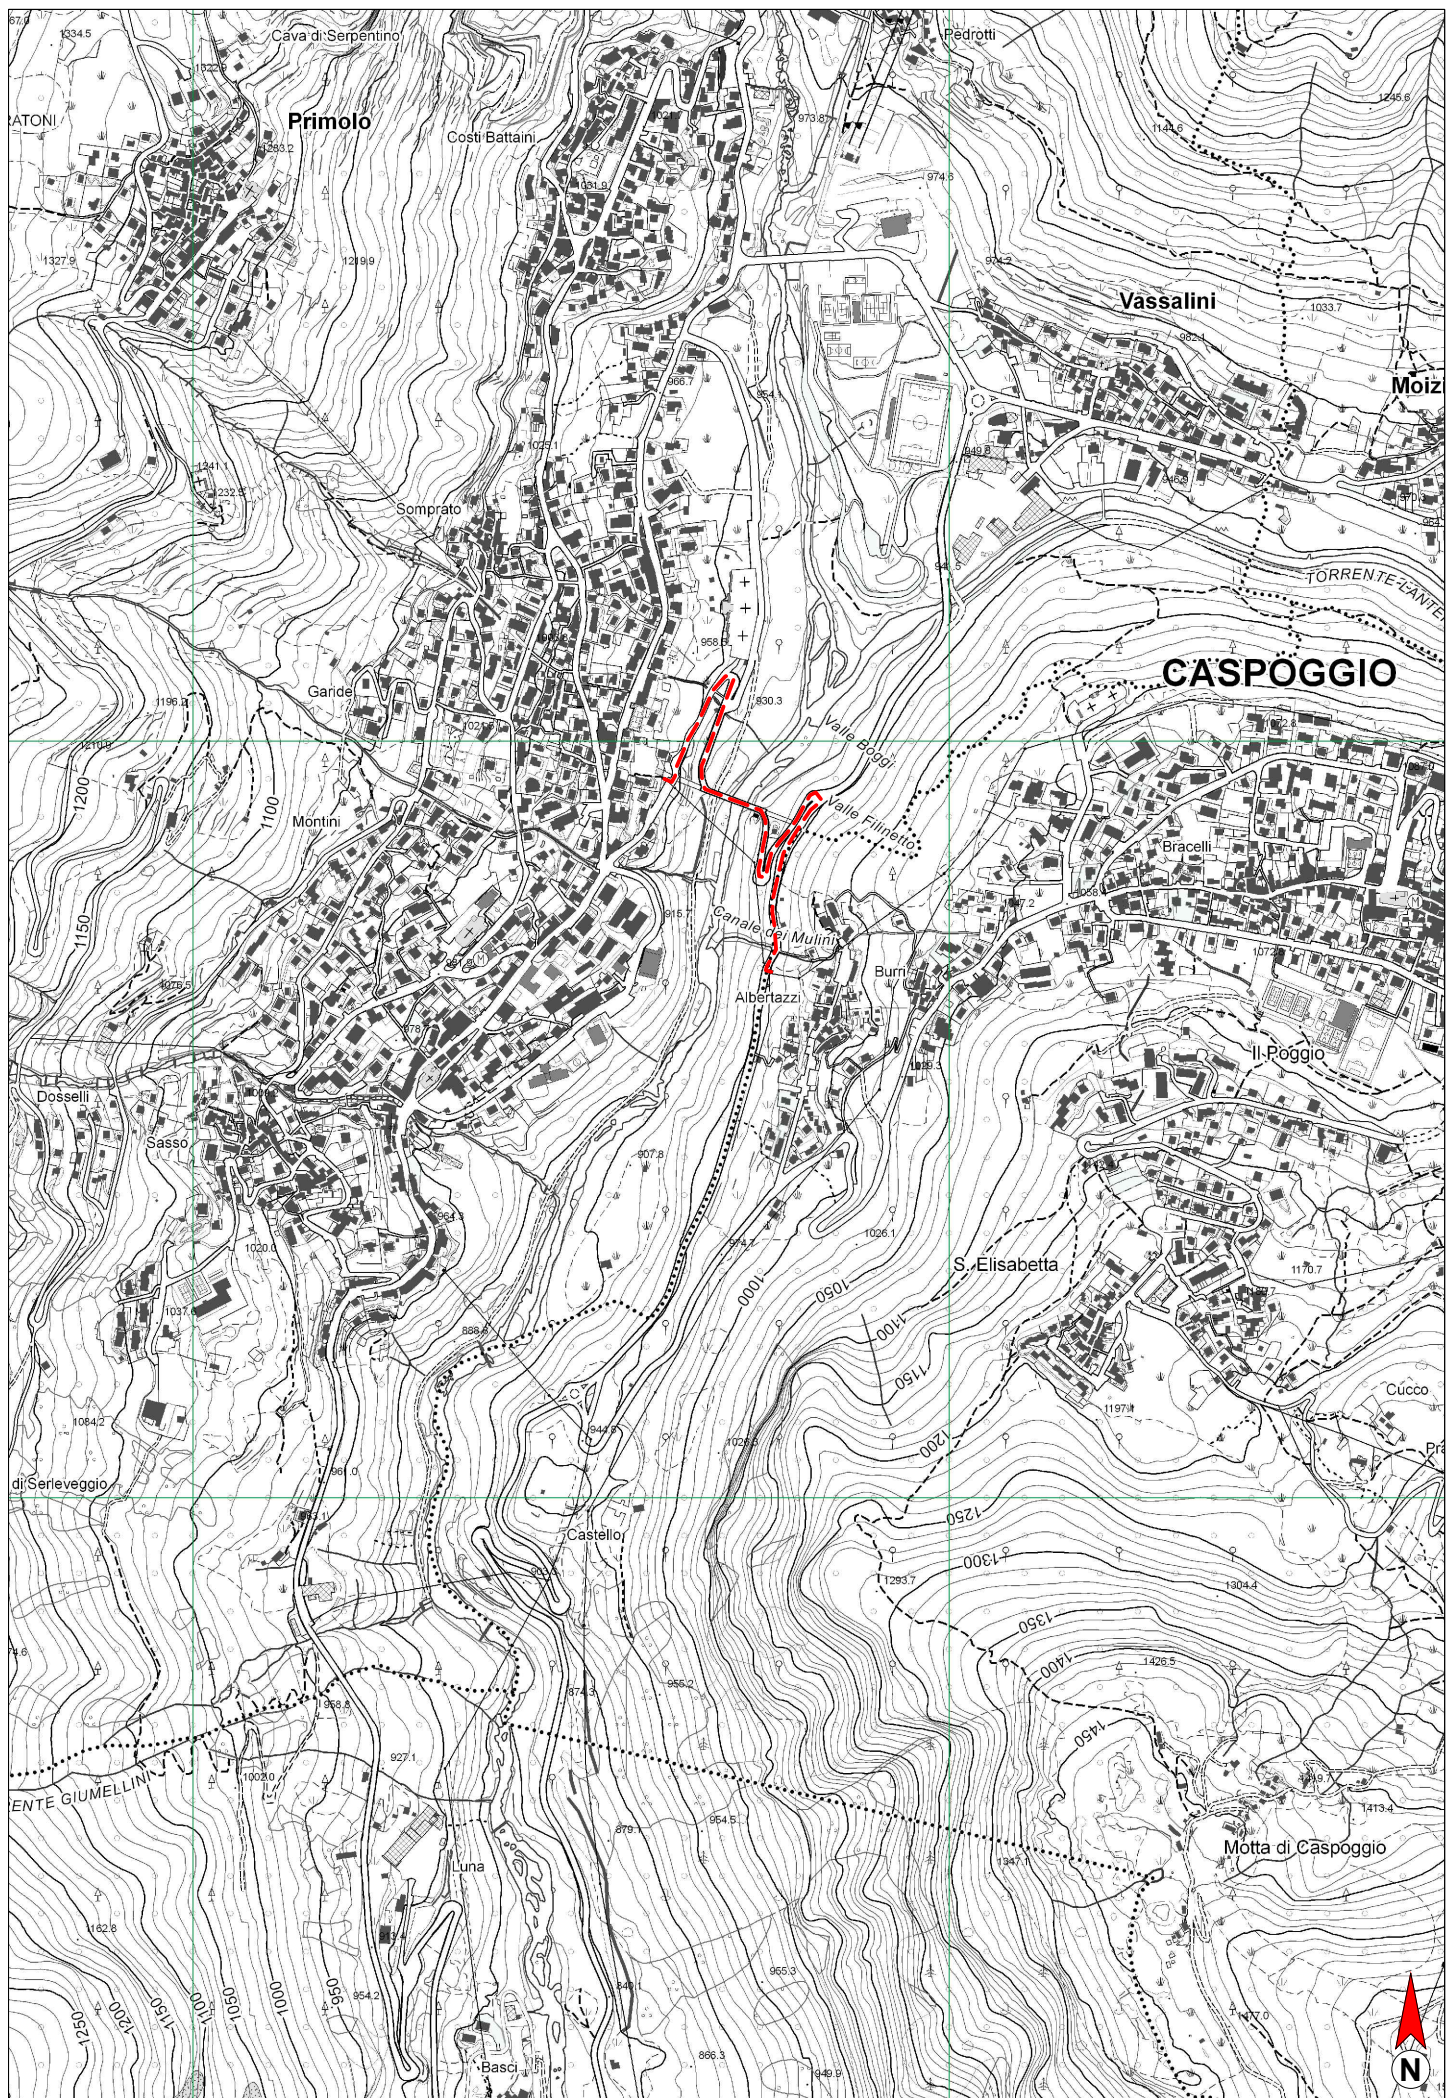

SEZIONE: C2D5

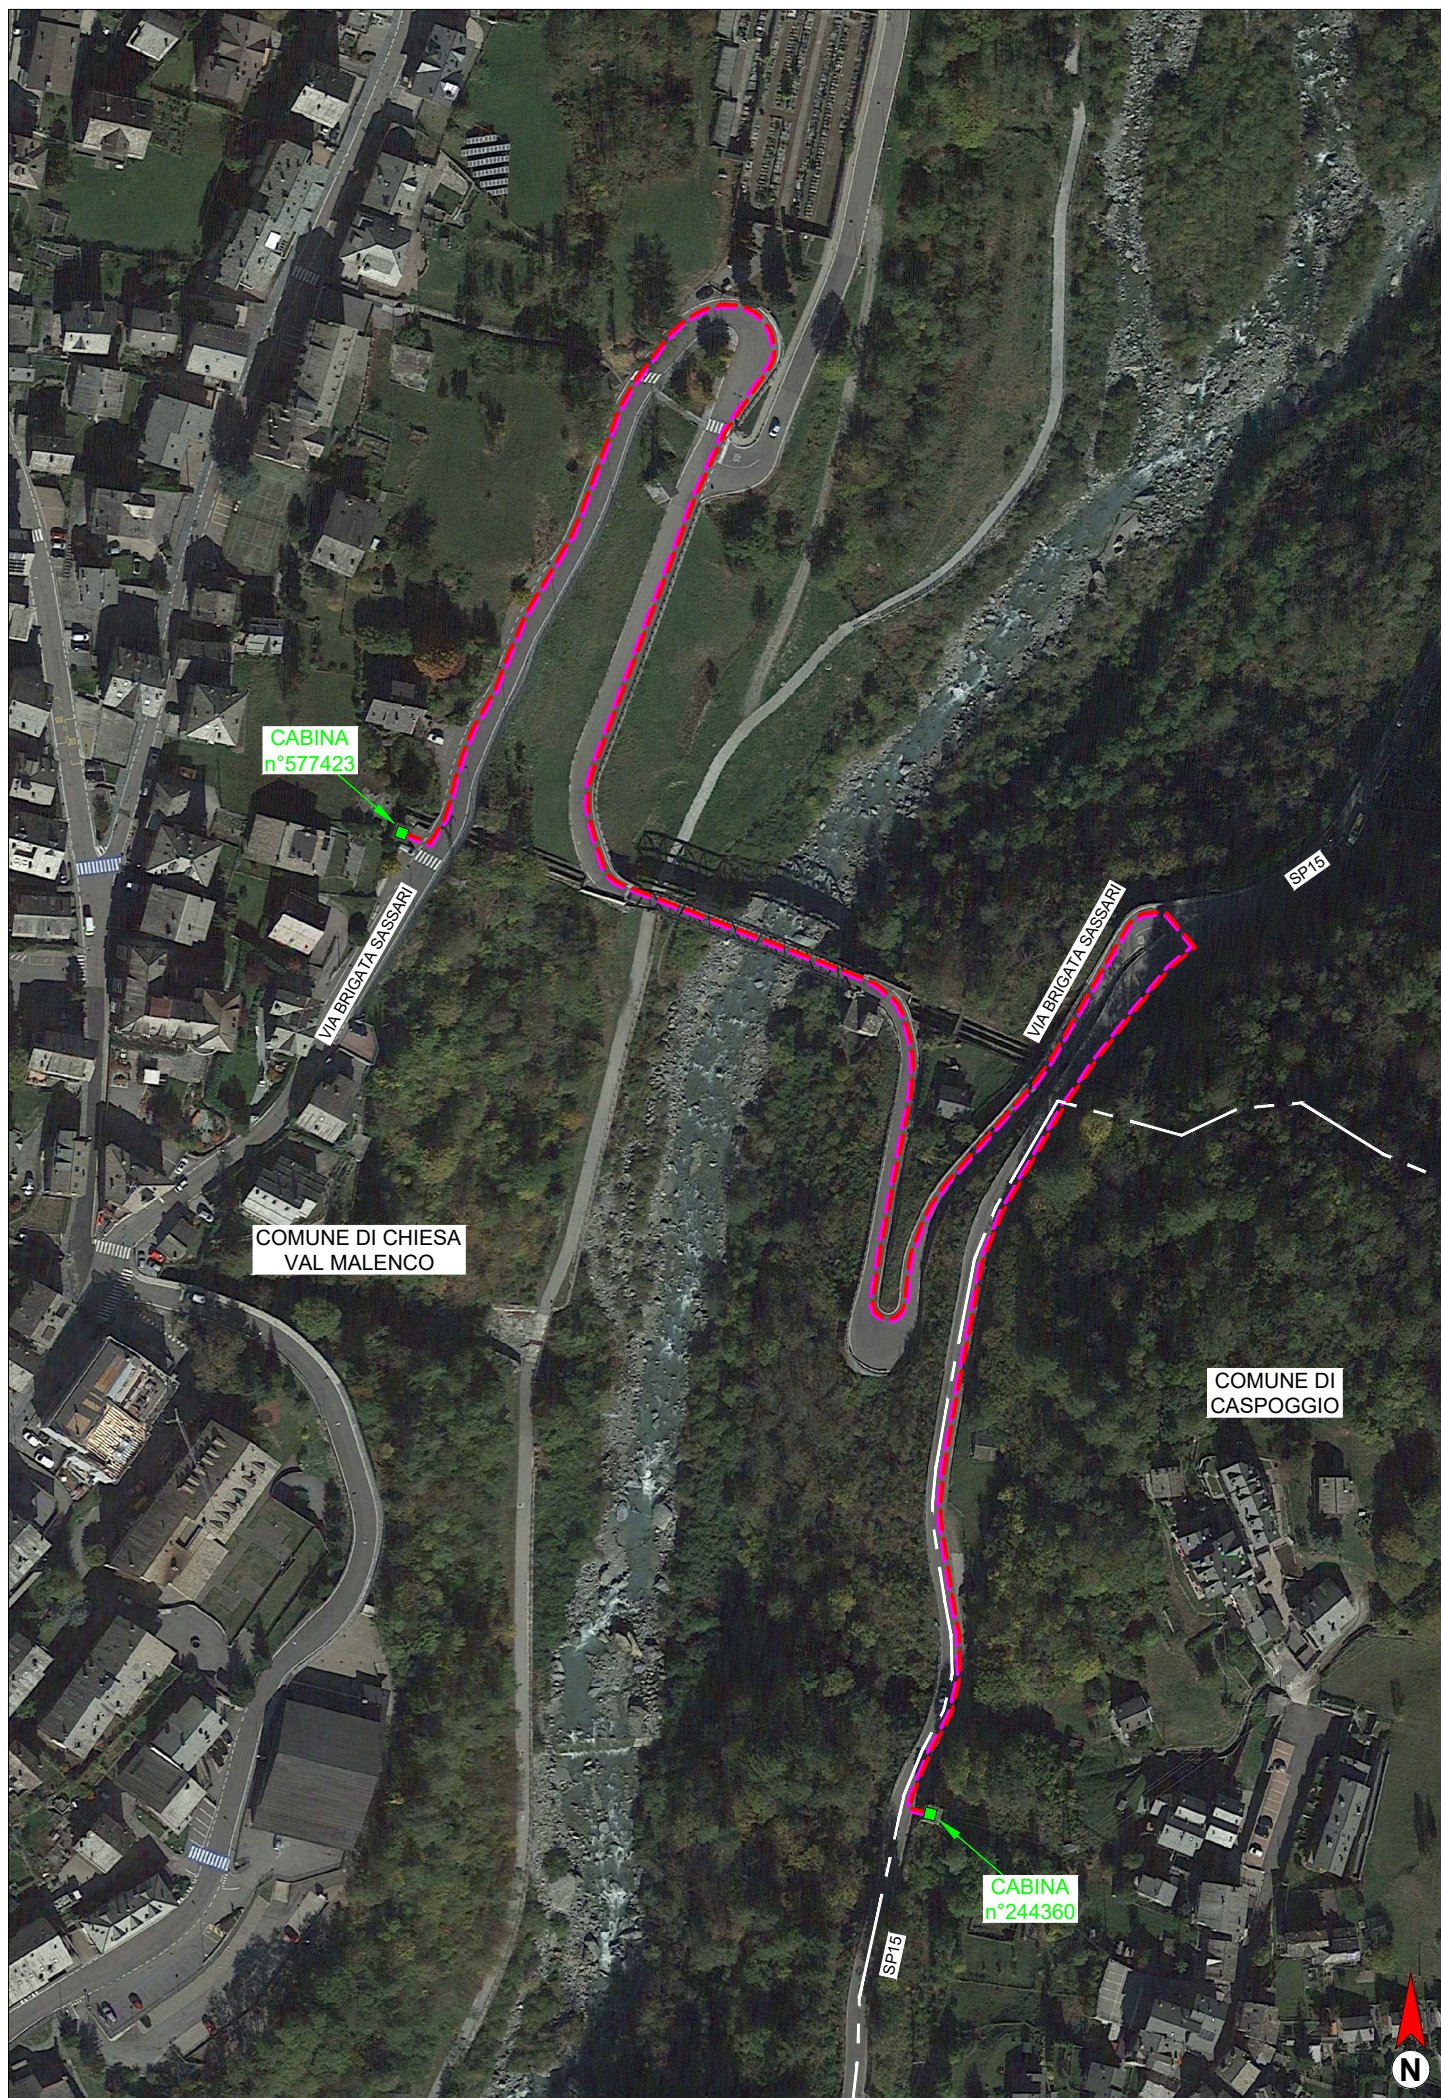

CARATTERISTICHE COSTRUTTIVE E DI ESERCIZIO

TENSIONE DI ESERCIZIO E CLASSE ISOLAMENTO 15 kV

CORRENTE ALTERNATA TRIFASE ALLA FREQUENZA DI 50 Hz

COMUNE	LINEE 15 kV SVILUPPO IN m	CONDUTTORE TIPO
CHIESA VAL MALENCO	720	A
CASPOGGIO	200	A

- LINEA MT IN CAVO SOTTERRANEO

CONDUTTORE TIPO	TIPO E SEZIONE CONDUTTORE	DIAMETRO ESTERNO mm	FORMAZIONE		MASSA Kg/Km	GRADO DI ISOLAMENTO	PORTATA AMPERE
			n. FILI	Ømm			
A	CAVO TRIPOLARE AI 3x1x240 mm ²	90	37	18,6	5000	32	370
B	CAVO TRIPOLARE AI 3x1x185 mm ²	81	30	16,1	4800	32	360

TENSIONE DI ESERCIZIO E CLASSE ISOLAMENTO 400 V


CORRENTE ALTERNATA TRIFASE ALLA FREQUENZA DI 50 Hz

COMUNE	LINEE 400 V SVILUPPO IN m	CONDUTTORE TIPO
CHIESA VAL MALENCO	720	P
CASPOGGIO	200	P

- LINEA BT INTERRATA

CONDUTTORE TIPO	NUMERO DEI CONDUTTORI PER SEZIONE NOMINALE (n°x mm ²)	DIAMETRO ESTERNO mm	MASSA Kg/Km	PORTATA 2 PER POSA				Corrente dinamica di C.C. del cavo (kA)	Corrente dinamica	
				in aria libera (A)	in tubo in aria (A)	direttam interrata (A)	in tubo interrato (A)		delle fasi (kA)	del neutro (kA)
L	CAVO 3x6+6c RG70CR	17	460	54	48	66	53	20	0.8	0.8
M	CAVO 3x16+16c RG70CR	24	1100	100	89	114	91	25	2.2	2.0
N	CAVO 3x25+25c RG70CR	27	1550	133	117	145	116	30	3.5	2.5
O	CAVO 3x50+25c RG70CR	32	2350	198	175	208	166	35	6.5	2.5
P	CAVO 3X150+50C	49	3650	318	280	305	245	45	13.8	5.2
Q	CAVO 3X95+35C	49	2500	239	210	245	195	40	8.4	4.0
R	CAVO 1x25+16c	14	380	114	101	150	120		2.4	2.0

PARTICOLARE SEZIONE DELLO SCAVO

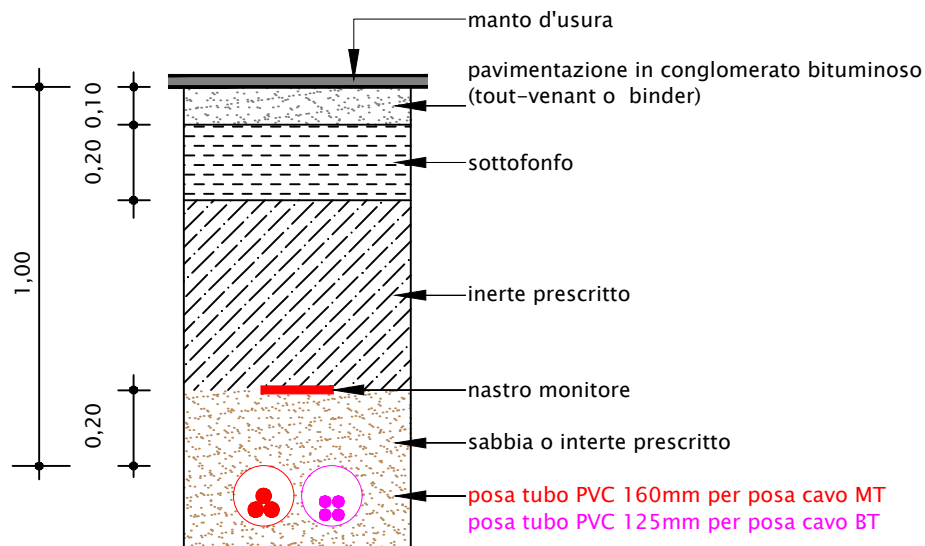

QUOTOTE IN METRI



PROVINCIA DI SONDRIO

Attestazione di Pubblicazione

Determinazione n. 400 del 19/04/2024

**Oggetto: E-DISTRIBUZIONE S.P.A.
EDIS72538399 ATENA 2626945_14084628
AUTORIZZAZIONE ALLA COSTRUZIONE ED ESERCIZIO DI ELETTRODOTTO
SOTTERRANEO A 15 KV E RELATIVE OPERE ACCESSORIE IN VIA BRIGATA
SASSARI E LUNGO LA STRADA PROVINCIALE N° 15 NEI COMUNI DI CHIESA IN
VALMALENCO E CASPOGGIO (SO). DISEGNO N° 2449304
N. REG. 09/2024 .**

Attesto che il presente atto è pubblicato all'Albo Pretorio on-line per 15 gg. consecutivi.

Sondrio, li 19/04/2024

Il Responsabile
(PASINI EMANUELE)
f.to digitalmente