



## PROVINCIA DI SONDRIO

SETTORE RISORSE NATURALI E PIANIFICAZIONE TERRITORIALE  
Servizio acqua ed energia

**DETERMINAZIONE N. 1071 del 25/09/2024**

**OGGETTO:** E-DISTRIBUZIONE S.p.A.  
AUTORIZZAZIONE ALLA COSTRUZIONE ED ESERCIZIO DI LINEE ELETTRICHE IN MEDIA TENSIONE E  
RELATIVE OPERE ACCESSORIE IN STRADA PROVINCIALE N° 16 E 16 DIR/A NEI COMUNI DI FUSINE E  
DI COLORINA (SO). DISEGNO N° 2647208 - RIF: EDOS77787145 - ATENA 57398638\_76207411

N. REG. 20/2024

### IL DIRIGENTE

**VISTI:**

- il R.D. 11 dicembre 1933, n. 1775 "Testo unico delle disposizioni di legge sulle acque e sugli impianti elettrici" e s. m. e i.;
- la legge regionale 16/08/1982 n. 52 "Norme in materia di opere concernenti linee ed impianti elettrici fino a 150.000 V" e s. m. e i.;
- la legge 23 agosto 2004 n. 239 "Riordino del settore energetico, nonché delega al governo per il riassetto delle disposizioni vigenti in materia di energia" e s. m. e i.;
- la legge regionale 12 dicembre 2003 n. 26 anche come successivamente modificata ed integrata, recante "Disciplina dei servizi locali di interesse economico generale. Norme in materia di gestione dei rifiuti, di energia, di utilizzo del sottosuolo e di risorse idriche" e s. m. e i., ed in particolare l'art. 28 "Funzioni delle province".

**VISTI INOLTRE:**

- il D. Lgs 18 agosto 2000 n. 267 - "Testo unico delle leggi sull'ordinamento degli Enti locali" - ed in particolare l'art. 107 - "Funzioni e responsabilità della dirigenza";
- il decreto del Presidente della Provincia n. 43 del 21 dicembre 2023, che affida al sottoscritto ingegnere Antonio Rodondi, le funzioni di dirigente del settore "Risorse naturali e pianificazione territoriale" e dirigente reggente del settore "Viabilità, edilizia scolastica e patrimonio".

**PREMESSO CHE:**

- in data 21/08/2024, acquisita al prot. n. 26023, la società e-Distribuzione S.p.A. (P. IVA 05779711000) ha chiesto, ai sensi dell'articolo 7 della legge regionale 16 agosto 1982 n. 52, l'autorizzazione alla costruzione ed esercizio di linee elettriche in media tensione e relative opere accessorie in strada provinciale n° 16 e 16 dir/a, nei Comuni di Fusine e di Colorina (SO);
- l'istanza, corredata da relazione tecnica e disegno n. 2647208 (allegato alla presente), prevede la demolizione della linea aerea e dei relativi sostegni di media tensione che alimentano la cabina denominata "Madrasco" n° 433653. In sostituzione verrà posato un cavo di media tensione sotterraneo, che partirà dalla cabina esistente denominata "Madrasco" n° 433653 fino a collegarsi alla linea esistente.

**VISTI:**

- l'attestazione di conformità tecnica n. 0373827 del 03/04/2023, redatta dalla società richiedente ai sensi del comma 2-bis dell'art. 95 del D. Lgs n. 259/2003;

- la dichiarazione di non interferenza con attività minerarie n. 0373830 del 03/04/2023, redatta dalla società richiedente ai sensi dell'art. 120 del T.U. 1775/33;
- la dichiarazione della società richiedente, datata 21 agosto 2024, in merito al fatto che l'intervento in oggetto non è soggetto ad autorizzazione paesaggistica, in quanto ricade nella fattispecie di cui al punto A.15 dell'allegato A del D.P.R. n. 31 del 13 febbraio 2017;
- la nota prot. n. 1421 del 18 aprile 2023, del Comune di Colorina, con parere favorevole alla manomissione e occupazione del suolo pubblico;
- la concessione di polizia idraulica per l'attraversamento con elettrodotto interrato in tubazione esistente del torrente Madrasco (posizionata sull'impalcato del nuovo ponte della strada provinciale), assentita da Regione Lombardia con decreto n. 10614 del 12/07/2023;
- il nulla osta di Regione Lombardia, ai soli fini idraulici, all'intervento proposto in area che ricade all'interno della Fascia B del PAI del fiume Adda, prot. n. 323 del 24 gennaio 2024;
- l'autorizzazione della Provincia di Sondrio – servizio Viabilità, posizione n. 10858 del 23 maggio 2023, per i lavori di manomissione della sede della strada provinciale n. 16 "Orobica" e delle sue pertinenze.

**CONSIDERATO** che la società e-Distribuzione S.p.A., con la presentazione dell'istanza, ha dichiarato di aver ottenuto l'assenso di tutti i proprietari interessati ed il parere favorevole delle amministrazioni pubbliche competenti e si è obbligata ad accettare le eventuali condizioni da stabilirsi nella presente autorizzazione a tutela di pubblici e privati interessi.

**VISTA** la ricevuta del versamento di € 102,00 per le spese di istruttoria della pratica, allegata all'istanza.

**SU PROPOSTA** conforme del competente responsabile di servizio/responsabile dell'istruttoria ai sensi dell'art. 5 e segg. della L. 241/90.

Recepite le premesse e fatti comunque salvi gli eventuali diritti di terzi,

#### DETERMINA


1. di autorizzare la società e-Distribuzione S.p.A. (P. IVA 05779711000), a costruire ed esercire le opere elettriche di cui alle premesse, che dovranno essere costruite in conformità alle disposizioni di cui al Regolamento di esecuzione della Legge 28 giugno 1986, n. 393544, approvato con D.M. in data 21 marzo 1988, ed alle normative vigenti, secondo le modalità tecniche previste nel progetto allegato (disegno n. 2647208) e dovranno essere collaudate a termini di legge;
2. di dare atto che la società beneficiaria della presente autorizzazione:
  - viene ad assumere la piena responsabilità per quanto riguarda i diritti di terzi in questione, sollevando la Provincia da qualsiasi pretesa o molestia da parte di terzi che si ritenessero danneggiati;
  - resta obbligata ad eseguire durante la costruzione e l'esercizio degli impianti, tutte quelle opere nuove o modifiche che, a norma di legge, venissero prescritte per la tutela dei pubblici e privati interessi entro i termini che saranno eventualmente stabiliti, con le sanzioni di legge in caso di inadempienza;
  - è tenuta ad adottare sotto la propria responsabilità tutte le misure di sicurezza stabilite in materia dalle norme vigenti e ha l'obbligo di effettuare la verifica prima della messa in tensione dell'impianto, ai sensi dell'articolo 9 della L.R. n. 52/82;
  - dovrà rispettare tutte le condizioni e prescrizioni eventualmente riportate nei pareri ed autorizzazioni citati in premessa;
  - è tenuta a comunicare alla scrivente Provincia il giorno di entrata in esercizio delle nuove linee elettriche.
3. tutte le spese inerenti alla presente autorizzazione sono a carico di e-Distribuzione S.p.A.;
4. di provvedere all'esecuzione del presente provvedimento mediante notifica alla società beneficiaria, ai sensi della normativa vigente;
5. di dare atto che copia del presente provvedimento sarà trasmessa ai Comuni di Colorina e Fusine;
6. di disporre la pubblicazione del presente provvedimento all'Albo provinciale per 15 gg. consecutivi. La presente determinazione sarà pubblicata anche sul sito web della Provincia;

7. di dare atto che avverso il presente provvedimento è proponibile ricorso giurisdizionale presso il T.A.R. della Lombardia secondo le modalità di cui al d.lgs. 2 luglio 2010 n. 104, ovvero è ammesso ricorso straordinario al capo dello Stato, rispettivamente entro 60 o 120 giorni dalla data di avvenuta notificazione, comunicazione o piena conoscenza.


Il Dirigente  
RODONDI ANTONIO  
F.to digitalmente

|   |                                   |   |                         |                                               |
|---|-----------------------------------|---|-------------------------|-----------------------------------------------|
| CARTA TECNICA REGIONALE - REGIONE LOMBARDIA - SCALA 1:10000<br>SEZIONE: C3C2   |                                   | Area Regionale Lombardia<br>Unità Territoriale Lecco Sondrio<br>Il Responsabile<br>Andrea Carlo Genestrini  |                         |                                               |
| Il presente documento è sottoscritto con firma digitale ai sensi dell'art. 21 del d.lgs. 82/2005. La riproduzione dello stesso su supporto analogico è effettuata da Enel Italia srl e costituisce una copia integra e fedele dell'originale informatico, disponibile a richiesta presso l'Unità emittente. |                                   |   |                         |                                               |
| LEGENDA:<br><div><div>—</div> LINEA MT AEREA DA RECUPERARE</div> <div><div>---</div> LINEA MT INTERRATA ESISTENTE</div> <div><div>---</div> LINEA MT INTERRATA IN TUBAZIONE PREDISPOSTA/ESISTENTE</div> <div><div>●</div> SOSTEGNO DA RECUPERARE</div>                                                      |                                   |   |                         |                                               |
| <div><div>e- distribuzione</div><div>Infrastrutture e Reti Italia<br/>Area Regionale Lombardia<br/>Unità Territoriale Lecco-Sondrio</div></div>   | Scala                             | OGGETTO: ELETTRODOTTO MT SOTTERRANEO<br>(In tubazione predisposta)                                          |                         |                                               |
|   | C.I.                              | VIA: Strada provinciale n° 16 e 16 -dir A                                                                   |                         |                                               |
|   | Data                              | COMUNE: FUSINE-COLORINA      PROVINCIA: SONDRIO                                                             |                         |                                               |
|   | 29/03/2023                        | INTERFERENZE: km 9+866 al km 9+878                                                                          |                         |                                               |
|   | ODS/ODM n°<br>113986915           | Attraversamento S.P. n°16 al km 9+878 e fiancheggiamento dal<br>Attraversamento "Torrente Madrasco - SO164" |                         |                                               |
| Pratica n°(Ardesia)   | Progetto                          |   | Capo Unità Territoriale | Autorizzazioni                                |
| 2647208   | Tecnico Progettista<br>GAVAZZI D. | Disegnatore<br><div><div></div>S.c. ar.l.<br/>Consorzio Stabile</div>                                       | CARLO ANDREA GENESTRINI | Gestore Pratica Autorizzativa<br>MARVEGGIO L. |

# ESTRATTO CARTA TECNICA REGIONALE - SCALA 1:10000

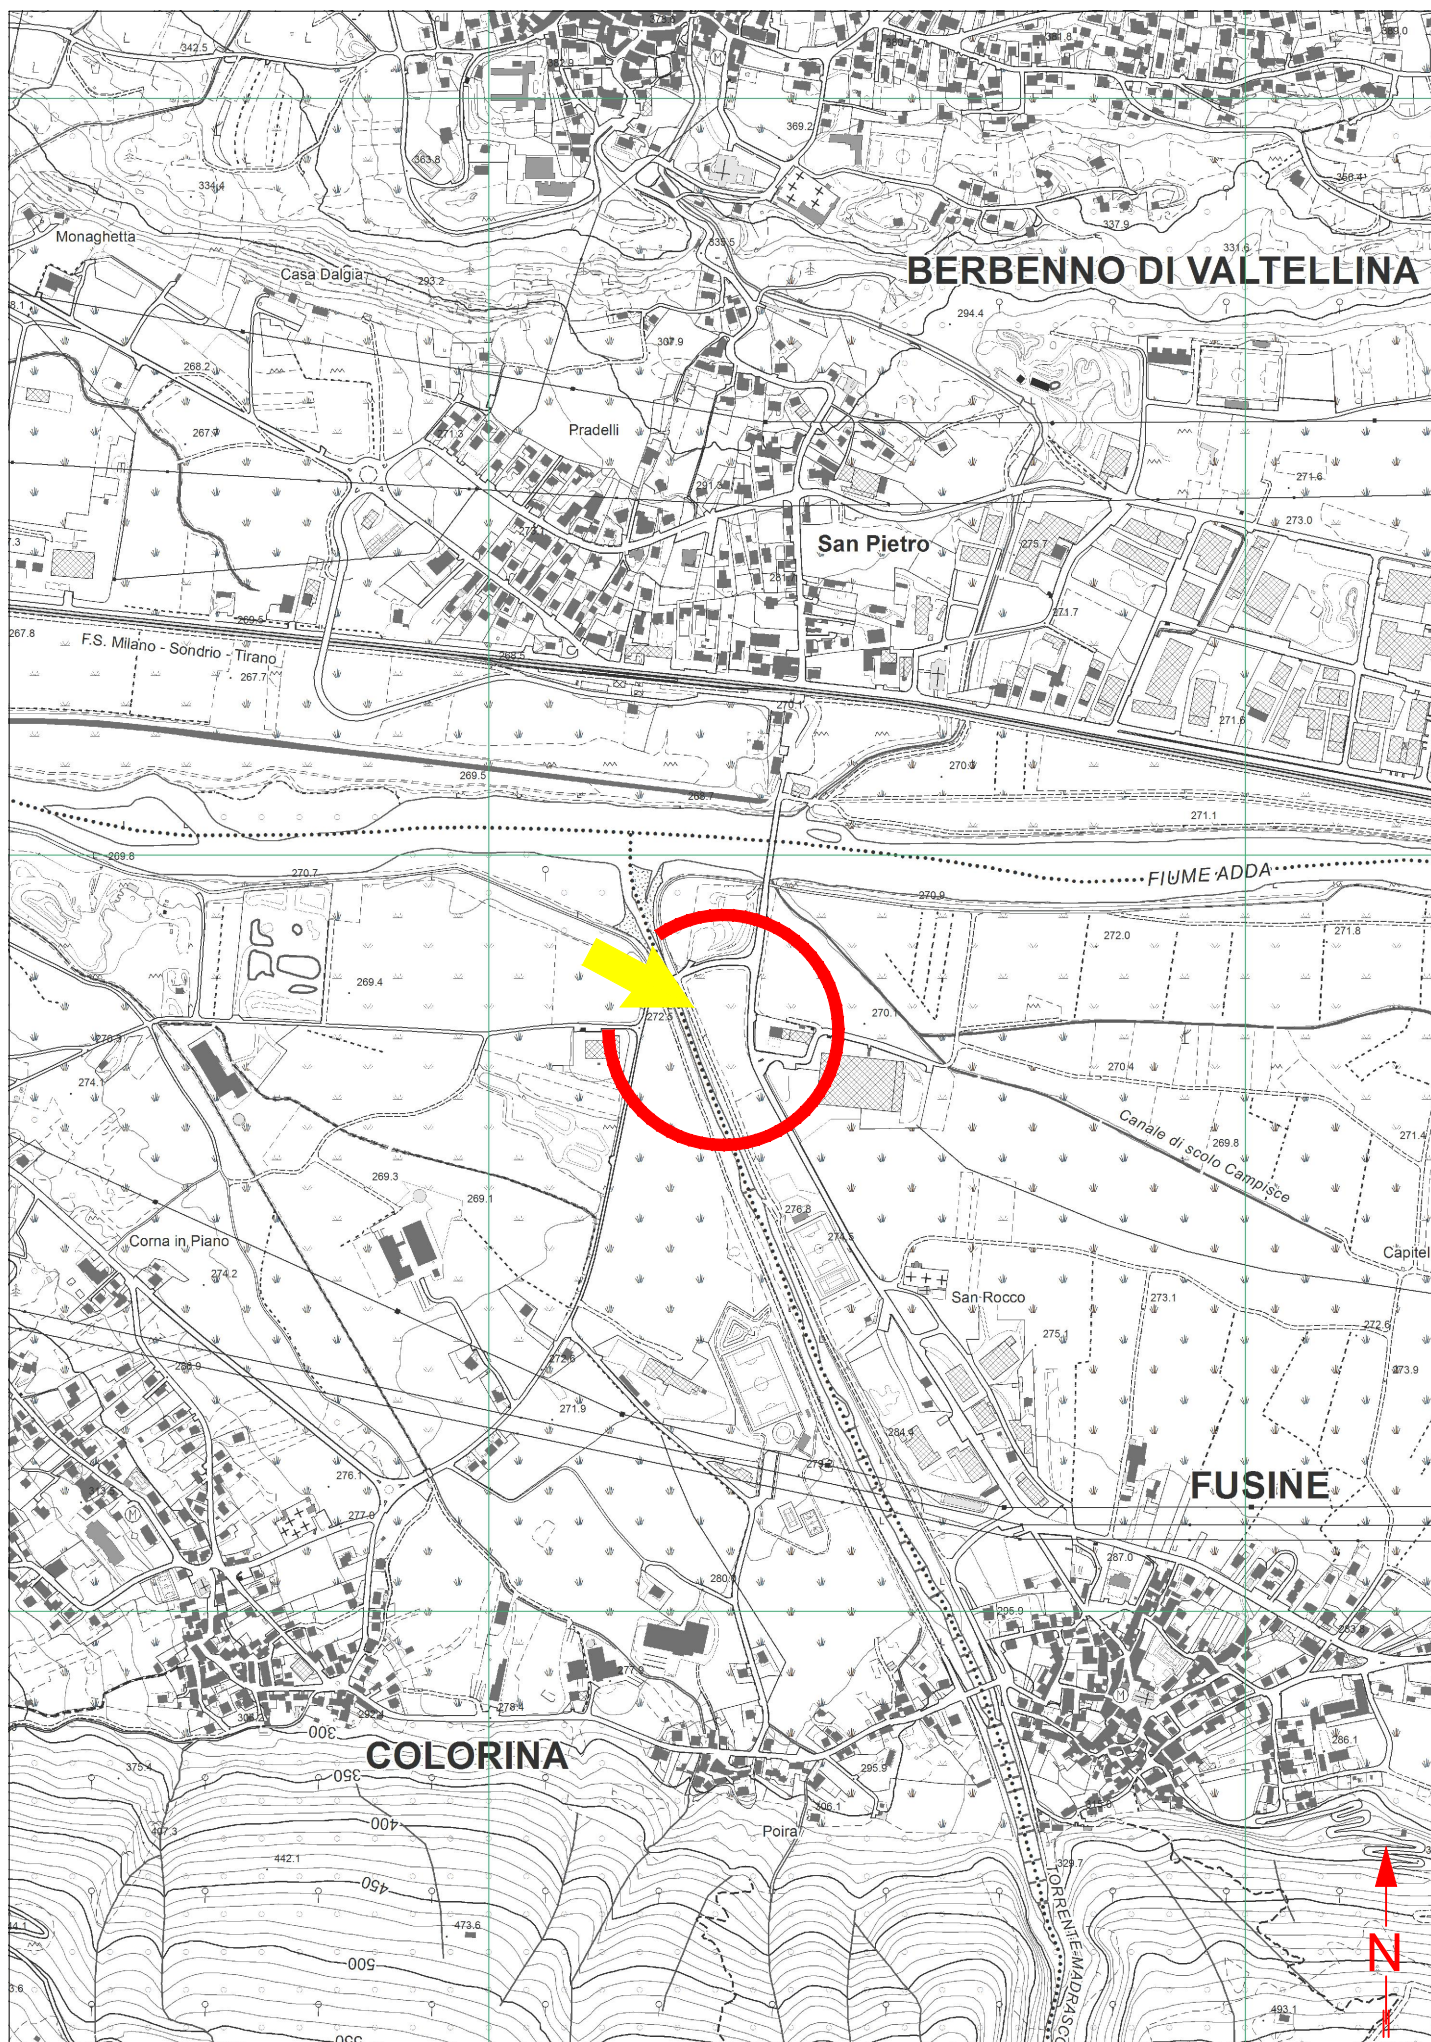

# ESTRATTO MAPPA Comune di Fusine Fg.1 - Comune di Colorina Fg.8 - Fg.12 - Scala 1:1000

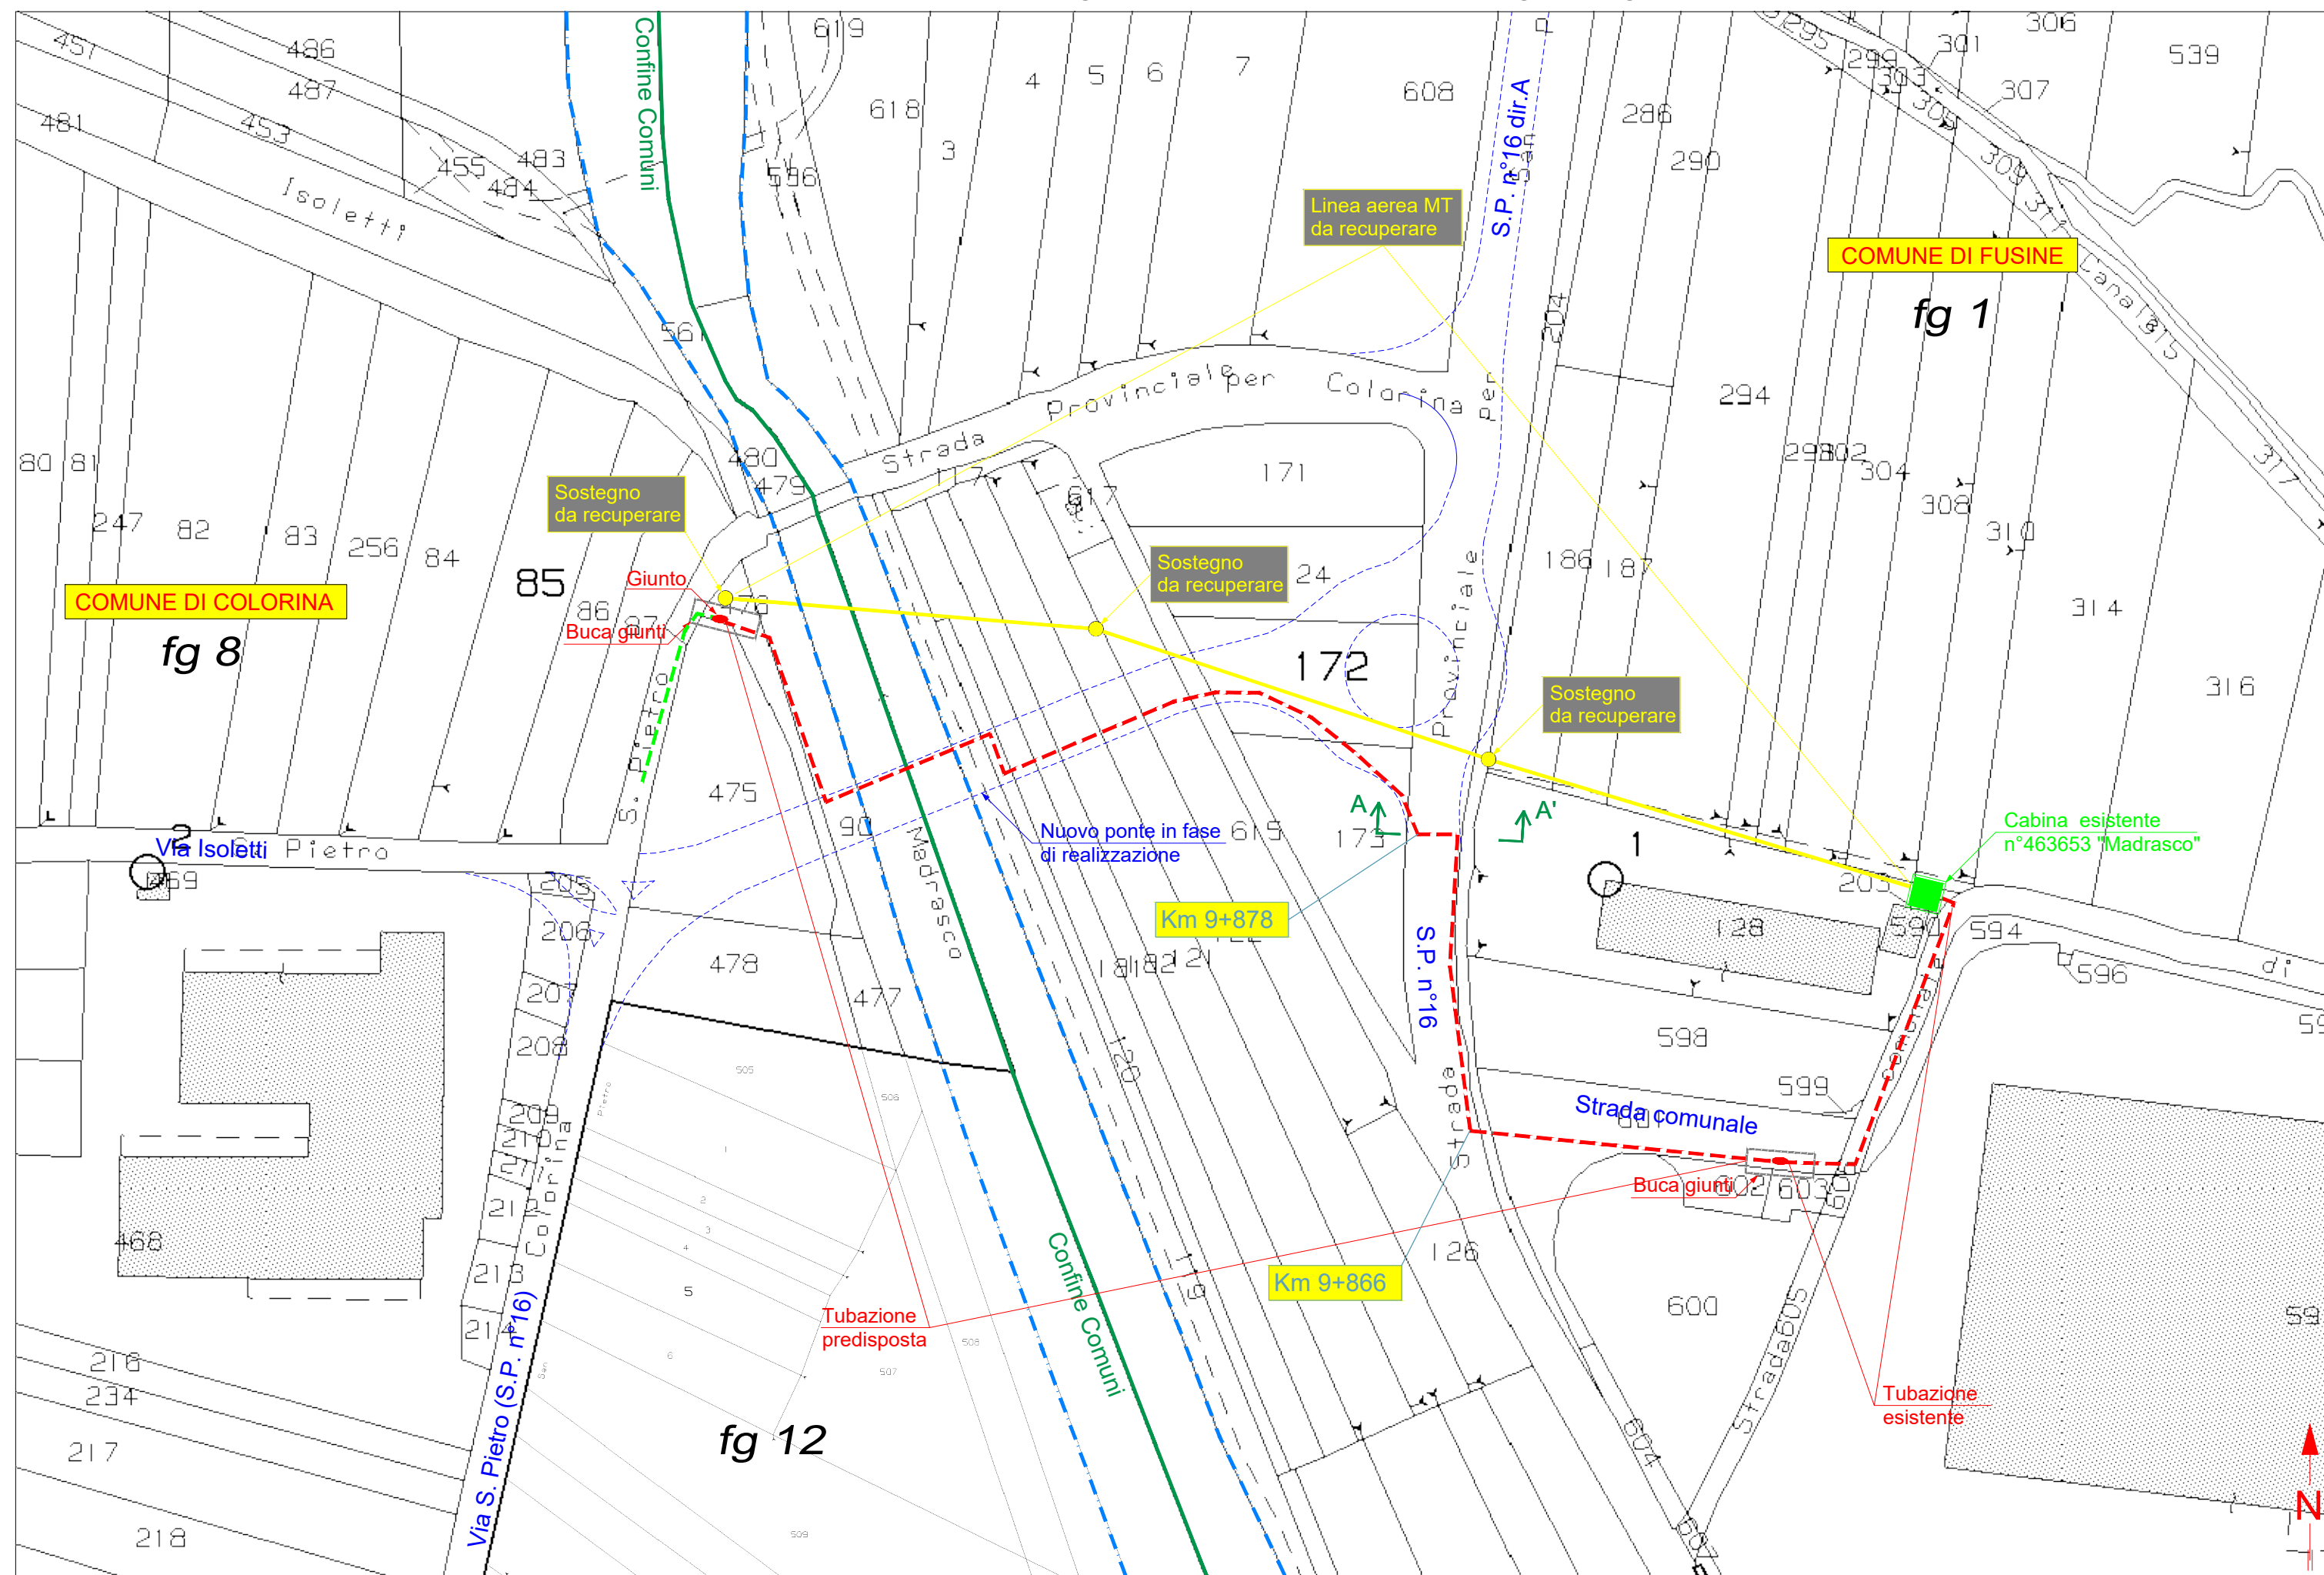

# CARATTERISTICHE COSTRUTTIVE E DI ESERCIZIO


TENSIONE DI ESERCIZIO E CLASSE ISOLAMENTO 15 kV  
CORRENTE ALTERNATA TRIFASE ALLA FREQUENZA DI 50 Hz

| IMPIANTO<br>n. | LINEE 15 KV<br>SVILUPPO IN m | CONDUTTORE<br>TIPO |
|----------------|------------------------------|--------------------|
| 1              | 332                          | B                  |

– LINEA MT IN CAVO SOTTERRANEO

| CONDUTTORE<br>TIPO | TIPO E SEZIONE CONDUTTORE                 | DIAMETRO<br>ESTERNO<br>mm | FORMAZIONE |      | MASSA<br>Kg/Km | GRADO<br>DI<br>ISOLAMENTO | PORTATA<br>AMPERE |
|--------------------|-------------------------------------------|---------------------------|------------|------|----------------|---------------------------|-------------------|
|                    |                                           |                           | n. FILI    | Ø mm |                |                           |                   |
| A                  | CAVO TRIPOLARE Al 3x1x240 mm <sup>2</sup> | 40                        | 30         | 18,6 | 10500          | 32                        | 360               |
| B                  | CAVO TRIPOLARE Al 3x1x185 mm <sup>2</sup> | 81                        | 30         | 16,1 | 4800           | 32                        | 360               |

SEZIONE A-A'  
S.P. n°16  
Scala 1:100

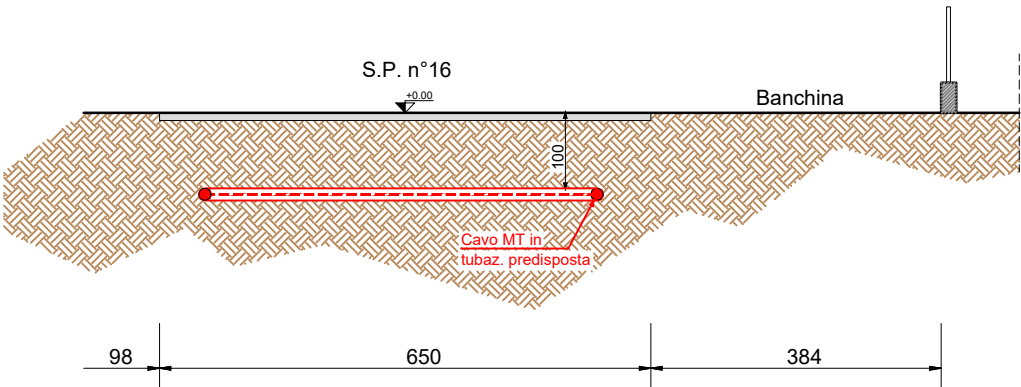



## PROVINCIA DI SONDRIO

---

### Attestazione di Pubblicazione

Determinazione n. 1071 del 25/09/2024

**Oggetto: E-DISTRIBUZIONE S.P.A.**

**AUTORIZZAZIONE ALLA COSTRUZIONE ED ESERCIZIO DI LINEE ELETTRICHE IN  
MEDIA TENSIONE E RELATIVE OPERE ACCESSORIE IN STRADA PROVINCIALE  
N° 16 E 16 DIR/A NEI COMUNI DI FUSINE E DI COLORINA (SO). DISEGNO N°  
2647208 - RIF: EDOS77787145 - ATENA 57398638\_76207411  
N. REG. 20/2024 .**

Attesto che il presente atto è pubblicato all'Albo Pretorio on-line per 15 gg. consecutivi.

Sondrio, li 26/09/2024

*Il Responsabile*  
( MOTOLESE FRANCESCO )  
f.to digitalmente