



PROVINCIA DI SONDRIO

SETTORE RISORSE NATURALI E PIANIFICAZIONE TERRITORIALE
Servizio acqua ed energia

DETERMINAZIONE N. 1266 del 07/11/2024

**OGGETTO: E-DISTRIBUZIONE S.p.A.
AUTORIZZAZIONE ALLA COSTRUZIONE ED ESERCIZIO DI LINEE ELETTRICHE INTERRATE A 23 KV E
RELATIVE OPERE ACCESSORIE LUNGO LA S.S. N° 301 DEL FOSCAGNO, VIA ARNEIRA E PROPRIETÀ
PRIVATE NEL COMUNE DI LIVIGNO (SO). DISEGNO N° 2668940**

N. REG. 23/2024

IL DIRIGENTE

VISTI:

- il R.D. 11 dicembre 1933, n. 1775 "Testo unico delle disposizioni di legge sulle acque e sugli impianti elettrici" e s. m. e i.;
- la legge regionale 16/08/1982 n. 52 "Norme in materia di opere concernenti linee ed impianti elettrici fino a 150.000 V" e s. m. e i.;
- la legge 23 agosto 2004 n. 239 "Riordino del settore energetico, nonché delega al governo per il riassetto delle disposizioni vigenti in materia di energia" e s. m. e i.;
- la legge regionale 12 dicembre 2003 n. 26 anche come successivamente modificata ed integrata, recante "Disciplina dei servizi locali di interesse economico generale. Norme in materia di gestione dei rifiuti, di energia, di utilizzo del sottosuolo e di risorse idriche" e s. m. e i., ed in particolare l'art. 28 "Funzioni delle province".

VISTI INOLTRE:

- il D. Lgs 18 agosto 2000 n. 267 - "Testo unico delle leggi sull'ordinamento degli Enti locali" - ed in particolare l'art. 107 - "Funzioni e responsabilità della dirigenza";
- il decreto del Presidente della Provincia n. 43 del 21 dicembre 2023, che affida al sottoscritto ingegnere Antonio Rodondi, le funzioni di dirigente del settore "Risorse naturali e pianificazione territoriale" e dirigente reggente del settore "Viabilità, edilizia scolastica e patrimonio";

PREMESSO CHE:

- con istanza del 28/06/2024 (acquisita al prot. n. 20644) e successiva integrazione del 6/11/2024 (acquisita al prot. 34089, la società e-Distribuzione S.p.A. (P. IVA 05779711000) ha chiesto, ai sensi dell'articolo 7 della legge regionale 16 agosto 1982 n. 52, l'autorizzazione alla costruzione ed esercizio linee elettriche interrate a 23 kV e relative opere accessorie, lungo la S.S. n° 301 del Foscagno, via Arneira e proprietà private, nel Comune di Livigno (SO);
- l'istanza, corredata da relazione tecnica e disegno n. 2668940 (allegato alla presente), prevede:
 - la demolizione della linea aerea e dei relativi sostegni, partendo dalla cabina esistente denominata "Foscagno" n° 286303;
 - in sostituzione della linea aerea demolita, la posa di un elettrodotto sotterraneo che collegherà le cabine esistenti denominate "Foscagno" n° 286303 e "Arneir" n° 268628.

VISTI:

- l'attestazione di conformità tecnica n. 0674992 del 19/06/2023, redatta dalla società richiedente ai sensi del comma 2-bis dell'art. 95 del D. Lgs n. 259/2003;
- la dichiarazione di non interferenza con attività minerarie n. 0674993 del 19/06/2023, redatta dalla società richiedente ai sensi dell'art. 120 del T.U. 1775/33;
- il parere favorevole condizionato rilasciato dal Comune di Livigno, ai sensi dell'art. 7 della legge regionale n. 52/82, prot. n. 19996 del 12 luglio 2023;
- il parere idraulico favorevole rilasciato dal Comune di Livigno, prot. n. 20002 del 12 luglio 2023, all'attraversamento di vari corsi d'acqua interessati, appartenenti al reticolo minore;
- la concessione di polizia idraulica per l'attraversamento con elettrodotto interrato del torrente Campaccio, assentita da Regione Lombardia con decreto n. 7743 del 21/05/2024;
- il parere di positiva valutazione di incidenza n. 9 del 08/05/2024, espresso dalla Provincia di Sondrio in qualità di ente Gestore del Sito Natura 2000, ZSCIT2040007 Passo e Monte di Foscagno;
- l'autorizzazione di ANAS S.p.A. prot. n. 88849 del 2 febbraio 2024, per la posa di elettrodotto interrato con fiancheggiamento della S.S. 301 "del Foscagno";
- la dichiarazione della società richiedente, datata 5 novembre 2024, in merito al fatto che l'intervento in oggetto non è soggetto ad autorizzazione paesaggistica, in quanto ricade nella fattispecie di cui al punto A.15 dell'allegato A del D.P.R. n. 31 del 13 febbraio 2017;

CONSIDERATO che la società e-Distribuzione S.p.A., con la presentazione dell'istanza, ha dichiarato di aver ottenuto l'assenso di tutti i proprietari interessati ed il parere favorevole delle amministrazioni pubbliche competenti e si è obbligata ad accettare le eventuali condizioni da stabilirsi nella presente autorizzazione a tutela di pubblici e privati interessi;

VISTA la ricevuta del versamento di € 100,00 per le spese di istruttoria della pratica, allegata all'istanza;

SU PROPOSTA conforme del competente responsabile di servizio, responsabile dell'istruttoria ai sensi dell'art.

Recepite le premesse e fatti comunque salvi gli eventuali diritti di terzi,

DETERMINA

1. di autorizzare la società e-Distribuzione S.p.A. (P. IVA 05779711000), a costruire ed esercire le opere elettriche di cui alle premesse, che dovranno essere costruite in conformità alle disposizioni di cui al Regolamento di esecuzione della Legge 28 giugno 1986, n. 393544, approvato con D.M. in data 21 marzo 1988, ed alle normative vigenti secondo le modalità tecniche previste nel progetto allegato (disegno n. 2668940) e dovranno essere collaudate a termini di legge;
2. di dare atto che la società beneficiaria della presente autorizzazione:
 - viene ad assumere la piena responsabilità per quanto riguarda i diritti di terzi in questione, sollevando la Provincia da qualsiasi pretesa o molestia da parte di terzi che si ritenessero danneggiati;
 - resta obbligata ad eseguire durante la costruzione e l'esercizio degli impianti, tutte quelle opere nuove o modifiche che, a norma di legge, venissero prescritte per la tutela dei pubblici e privati interessi entro i termini che saranno eventualmente stabiliti, con le sanzioni di legge in caso di inadempienza;
 - è tenuta ad adottare sotto la propria responsabilità tutte le misure di sicurezza stabilite in materia dalle norme vigenti e ha l'obbligo di effettuare la verifica prima della messa in tensione dell'impianto, ai sensi dell'articolo 9 della L.R. n. 52/82;
 - dovrà rispettare tutte le condizioni e prescrizioni eventualmente riportate nei pareri ed autorizzazioni citati in premessa;
 - è tenuta a comunicare alla scrivente Provincia il giorno di entrata in esercizio delle nuove linee elettriche.
3. tutte le spese inerenti alla presente autorizzazione sono a carico di e-Distribuzione S.p.A.;
4. di provvedere all'esecuzione del presente provvedimento mediante notifica alla società beneficiaria, ai sensi della normativa vigente;
5. di dare atto che copia del presente provvedimento sarà trasmessa al Comune di Livigno (SO);

6. di disporre la pubblicazione del presente provvedimento all'Albo provinciale per 15 gg. consecutivi. La presente determinazione sarà pubblicata anche sul sito web della Provincia;
7. di dare atto che avverso il presente provvedimento è proponibile ricorso giurisdizionale presso il T.A.R. della Lombardia secondo le modalità di cui al d.lgs. 2 luglio 2010 n. 104, ovvero è ammesso ricorso straordinario al capo dello Stato, rispettivamente entro 60 o 120 giorni dalla data di avvenuta notificazione, comunicazione o piena conoscenza.

Il Dirigente
RODONDI ANTONIO
F.to digitalmente

 Grids Italia Area Regionale Lombardia Programmazione e Gestione Lavori Progettazioni Lavori MT/BT		Unità Responsabile del Lavoro Programmazione e Gestione Lavori - Progettazioni Lavori MT/BT Un Procuratore Stefano Arrigoni Il presente documento è sottoscritto con firma digitale ai sensi dell'art. 21 del d.lgs. 82/2005. La riproduzione dello stesso su supporto analogico è effettuata da Enel Italia srl e costituisce una copia integra e fedele dell'originale informatico, disponibile a richiesta presso l'Unità emittente.		
		Scala C.I. Data 26/06/2024 ODS/ODM n° 182805091		
		OGGETTO: ELETTRODOTTO MT SOTTERRANEO VIA: S.S. n° 301 "del Foscagno"- Via Arnéira - Proprietà Private COMUNE: LIVIGNO PROVINCIA: SONDRIO Attraversamento S.S. n° 301 al km 23+400 e fiancheggiamento INTERFERENZE: dal km 22+615 al km 22+980 e dal km 23+400 al km 26+535 Attraversamenti e fiancheggiamento reticoli		
		Progetto Autorizzazioni		
Pratica n°(Ardesia) Pratica n°(Atena)		Tecnico Progettista Disegnatore		Gestore Pratica Autorizzativa
2668940 12515490		ORIETTI M.  S.c. ar.l. Consorzio Stabile		MARVEGGIO L.

Caratteristiche Tecniche e Corografia


ELETTRODOTTO A 23 kV IN CAVO INTERRATO
NEL COMUNE DI LIVIGNO
PROVINCIA DI SONDRIO

Autorizzazione ai sensi dell'art. 7 della Legge Regionale n. 52 del 16.08.1982

L E G E N D A

- 

Cabina esistente
- 

 Elettrodotto MT in cavo interrato oggetto dell'allegata domanda.
- 

Elettrodotto MT in conduttori nudi da recuperare
Dec. n° 19791 del 04-03-1957 Dis. n° S.N.

Disegno n.	2668940
Data	25 giugno 2024
Disegnatore	CONSORZIO CIELO
Controllo	
Visto	

RELAZIONE TECNICA

Allo scopo di soddisfare le nuove esigenze della rete di distribuzione di energia elettrica si rende necessario un intervento nel comune di Livigno in S.S. n°301 del Foscagno e Via Arnéira e Proprietà Private.

Il primo intervento consiste nella demolizione della linea aerea e dei relativi sostegni partendo dalla cabina esistente denominata "Foscagno" n° 286303. In sostituzione verrà posato un cavo di media tensione sotterraneo, che unirà le cabine esistenti denominate "Foscagno" n° 286303 e "Arneir" n° 268628.

Caratteristiche costruttive e di esercizio


Tensione di esercizio: 23.000 volt

Corrente: Alternata trifase alla frequenza di 50 Hz.

Conduttori: Per media tensione, conforme alle vigenti norme, in alluminio di sezione e caratteristiche riportate in tabella.

Modalità di posa: Interrato protetto con tubazioni, come meglio indicato nelle relative tabelle.


CAVO INTERRATO MT: tripolare ad elica visibile, per posa interrata con conduttori Al, isolamento a spessore ridotto, schermo in tubo ad Al d guaina in PE.

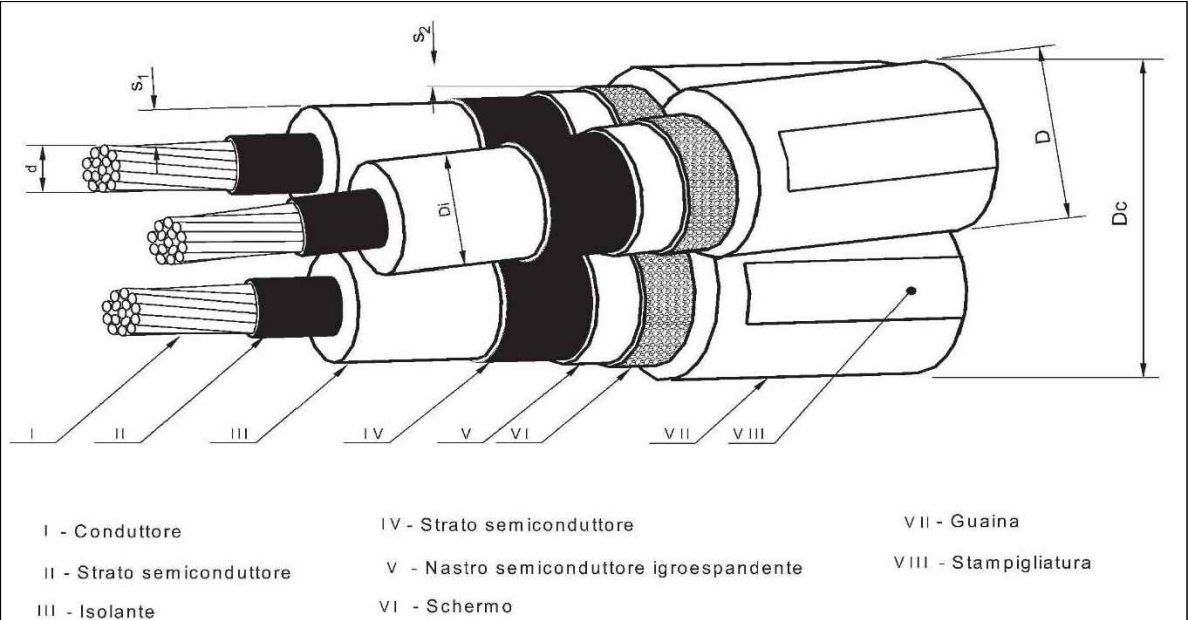

PROSPETTO 1 - Caratteristiche dei cavi

1	2	3	4	5	6	7	8
Matricola	Tipo	Isolante	Numero di conduttori per sezione nominale (n° x mm²)	Diametro circoscritto Dc max. (mm)	Massa circa (kg/km)	Portata (1) (A)	Corrente termica di corto circuito (2) (kA)
332285	AUI	XLPE	3 x (1x240)	85	3930	380	24

— P A R T I C O L A R E D I P O S A —

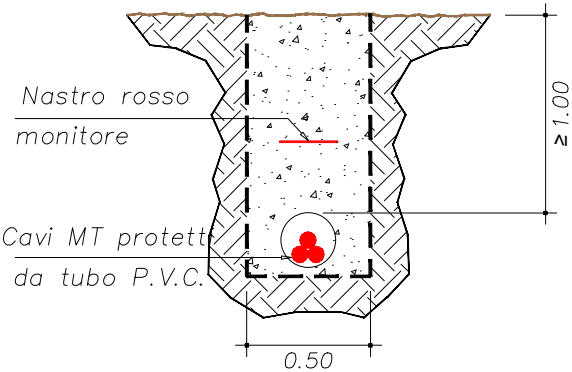


ELENCO IMPIANTI

Tipo planimetrico	Denominazione impianto	Territorio Comunale interessato	Struttura da allacciare e autorizzare		Dorsali b.t. dipendenti	Sviluppo tronco linea aerea	Sviluppo tronco linea in cavo interrato	Sviluppo totale
			Posto di trasformazione su palo	Cabina in muratura				
Disegno n.			n.	n.	n.	m.	m.	m.
2668940	Dalla Cabina "Foscagno" allla Cabina "Arneir"	LIVIGNO	—	—	—	—	3320	3320
SVILUPPO TOTALE metri						—	3320	3320

Disegno n° 2668940

COROGRAFIA SCALA 1:10000

ESTRATTO DA C.T.R. N° D1B4-D1B5

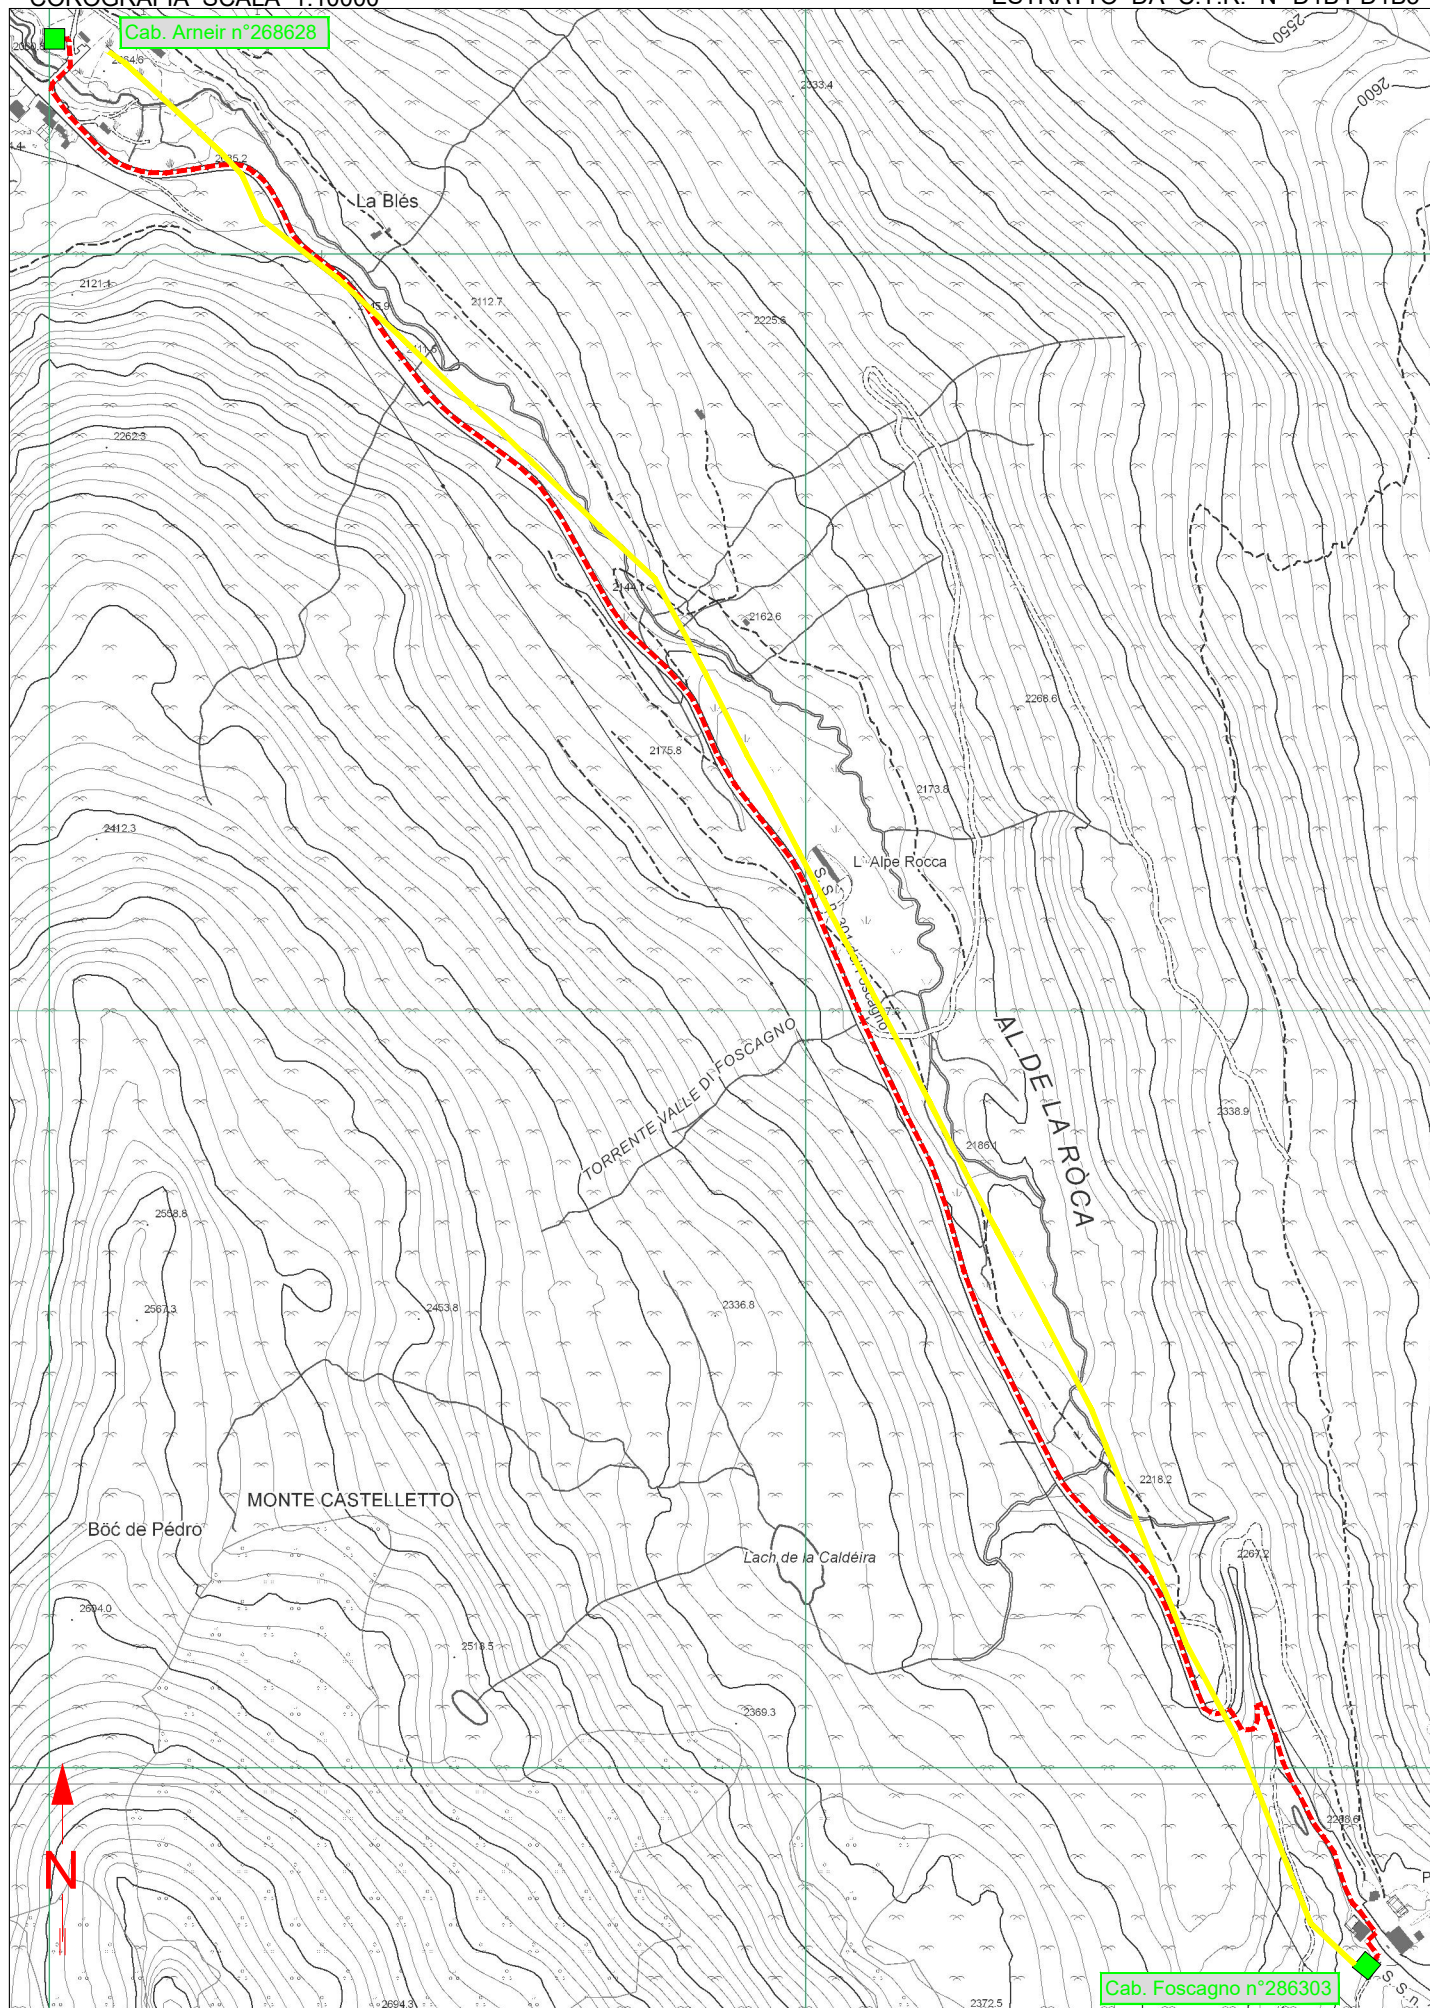



PROVINCIA DI SONDRIO

Attestazione di Pubblicazione

Determinazione n. 1266 del 07/11/2024

Oggetto: E-DISTRIBUZIONE S.P.A.

**AUTORIZZAZIONE ALLA COSTRUZIONE ED ESERCIZIO DI LINEE ELETTRICHE
INTERRATE A 23 KV E RELATIVE OPERE ACCESSORIE LUNGO LA S.S. N° 301
DEL FOSCAGNO, VIA ARNEIRA E PROPRIETÀ PRIVATE, NEL COMUNE DI
LIVIGNO (SO).**

DISEGNO N° 2668940

N. REG. 23/2024 .

Attesto che il presente atto è pubblicato all'Albo Pretorio on-line per 15 gg. consecutivi.

Sondrio, li 07/11/2024

Il Responsabile
(PASINI EMANUELE)
f.to digitalmente