



PROVINCIA DI SONDRIO

SETTORE RISORSE NATURALI E PIANIFICAZIONE TERRITORIALE
Servizio acqua ed energia

DETERMINAZIONE N. 1318 del 18/11/2024

**OGGETTO: E-DISTRIBUZIONE S.p.A.
AUTORIZZAZIONE ALLA COSTRUZIONE ED ESERCIZIO DI LINEE ELETTRICHE IN MEDIA E BASSA
TENSIONE E RELATIVE OPERE ACCESSORIE PER ALLACCIAMENTO NUOVA CABINA ELETTRICA N.
791690, DENOMINATA "CODEGA", IN VIA S. PIETRO (S.P. N°16), VIA A. MORO E PROPRIETÀ PRIVATE,
NEL COMUNE DI COLORINA (SO). DISEGNO N° 58403827**

N. REG. 25/2024

IL DIRIGENTE

VISTI:

- il R.D. 11 dicembre 1933, n. 1775 "Testo unico delle disposizioni di legge sulle acque e sugli impianti elettrici" e s. m. e i.;
- la legge regionale 16/08/1982 n. 52 "Norme in materia di opere concernenti linee ed impianti elettrici fino a 150.000 V" e s. m. e i.;
- la legge 23 agosto 2004 n. 239 "Riordino del settore energetico, nonché delega al governo per il riassetto delle disposizioni vigenti in materia di energia" e s. m. e i.;
- la legge regionale 12 dicembre 2003 n. 26 anche come successivamente modificata ed integrata, recante "Disciplina dei servizi locali di interesse economico generale. Norme in materia di gestione dei rifiuti, di energia, di utilizzo del sottosuolo e di risorse idriche" e s. m. e i., ed in particolare l'art. 28 "Funzioni delle province";
- la d.g.r. Lombardia n. 619 del 10.07.2023 "Prime indicazioni operative per la semplificazione dei procedimenti autorizzativi riguardanti la costruzione e l'esercizio delle infrastrutture appartenenti alla rete di distribuzione dell'energia elettrica. Linee guida in attuazione del DM 20 ottobre 2022".

VISTI INOLTRE:

- il D. Lgs 18 agosto 2000 n. 267 - "Testo unico delle leggi sull'ordinamento degli Enti locali" - ed in particolare l'art. 107 - "Funzioni e responsabilità della dirigenza";
- il decreto del Presidente della Provincia n. 43 del 21 dicembre 2023, che affida al sottoscritto ingegnere Antonio Rodondi, le funzioni di dirigente del settore "Risorse naturali e pianificazione territoriale" e dirigente reggente del settore "Viabilità, edilizia scolastica e patrimonio".

PREMESSO CHE:

- in data 11/09/2024 acquisita al prot. n. 27808 (successivamente integrata il 14 novembre 2024), la società e-Distribuzione S.p.A. (P. IVA 05779711000) ha chiesto, ai sensi dell'articolo 7 della legge regionale 16 agosto 1982 n. 52, l'autorizzazione alla costruzione ed esercizio di linee elettriche in media e bassa tensione e relative opere accessorie per allacciamento nuova cabina elettrica n. 791690 denominata "Codega", in via S. Pietro (S.P. n°16), Via A. Moro e proprietà private nel comune di Colorina (SO);
- l'istanza, corredata da relazione tecnica e disegno n. 58403827 (allegato alla presente), prevede la realizzazione di una nuova cabina denominata "Codega" n° 791690 e di due nuovi elettrodotti in cavo interrato per il collegamento entra - esci tra la nuova cabina e la cabina denominata "Dolci" n° 787639, autorizzata con precedente determinazione n. 984 del 09/09/2024.

VISTI:

- la dichiarazione di non interferenza con attività minerarie n. 06443494 del 10/06/2024, redatta dalla società richiedente ai sensi dell'art. 120 del T.U. 1775/33;
- la nota prot. n. 2693 del 5 luglio 2024 del Comune di Colorina, inerente il parere favorevole alla manomissione e occupazione del suolo pubblico, l'autorizzazione idraulica all'attraversamento del reticolo minore ed il nulla osta ai fini idraulici per le opere ricadenti in fascia di esondazione C del PAI;
- l'autorizzazione paesaggistica del Comune di Colorina n. 2, prot. n. 2260 del 6 giugno 2024, per la posa della cassetta stradale per l'elettrodotto interrato;
- l'autorizzazione della Provincia di Sondrio – servizio Viabilità, posizione n. 11085 del 22 ottobre 2024, per le opere interferenti con la Strada provinciale n. 16 "Orobica";

CONSIDERATO che la società e-Distribuzione S.p.A., con la presentazione dell'istanza, ha dichiarato di aver ottenuto l'assenso di tutti i proprietari interessati ed il parere favorevole delle amministrazioni pubbliche competenti e si è obbligata ad accettare le eventuali condizioni da stabilirsi nella presente autorizzazione a tutela di pubblici e privati interessi.

VISTA la ricevuta del versamento di € 100,00 per le spese di istruttoria della pratica, allegata all'istanza.

SU PROPOSTA conforme del competente responsabile di servizio/responsabile dell'istruttoria ai sensi dell'art. 5 e segg. della L. 241/90.

Recepite le premesse e fatti comunque salvi gli eventuali diritti di terzi,

DETERMINA

1. di autorizzare la società e-Distribuzione S.p.A. (P. IVA 05779711000), a costruire ed esercire le opere elettriche di cui alle premesse, che dovranno essere costruite in conformità alle disposizioni di cui al Regolamento di esecuzione della Legge 28 giugno 1986, n. 393544, approvato con D.M. in data 21 marzo 1988, ed alle normative vigenti secondo le modalità tecniche previste nel progetto allegato (disegno n. 58403827) e dovranno essere collaudate a termini di legge;
2. di dare atto che la società beneficiaria della presente autorizzazione:
 - viene ad assumere la piena responsabilità per quanto riguarda i diritti di terzi in questione, sollevando la Provincia da qualsiasi pretesa o molestia da parte di terzi che si ritenessero danneggiati;
 - resta obbligata ad eseguire durante la costruzione e l'esercizio degli impianti, tutte quelle opere nuove o modifiche che, a norma di legge, venissero prescritte per la tutela dei pubblici e privati interessi entro i termini che saranno eventualmente stabiliti, con le sanzioni di legge in caso di inadempienza;
 - è tenuta ad adottare sotto la propria responsabilità tutte le misure di sicurezza stabilite in materia dalle norme vigenti e ha l'obbligo di effettuare la verifica prima della messa in tensione dell'impianto, ai sensi dell'articolo 9 della L.R. n. 52/82;
 - dovrà rispettare tutte le condizioni e prescrizioni eventualmente riportate nei pareri ed autorizzazioni citati in premessa;
 - è tenuta a comunicare alla scrivente Provincia il giorno di entrata in esercizio delle nuove linee elettriche;
3. tutte le spese inerenti alla presente autorizzazione sono a carico di e-Distribuzione S.p.A.;
4. di provvedere all'esecuzione del presente provvedimento mediante notifica alla società beneficiaria, ai sensi della normativa vigente;
5. di dare atto che copia del presente provvedimento sarà trasmessa al Comune di Colorina (SO);
6. di disporre la pubblicazione del presente provvedimento all'Albo provinciale per 15 gg. consecutivi. La presente determinazione sarà pubblicata anche sul sito web della Provincia;

7. di dare atto che avverso il presente provvedimento è proponibile ricorso giurisdizionale presso il T.A.R. della Lombardia secondo le modalità di cui al d.lgs. 2 luglio 2010 n. 104, ovvero è ammesso ricorso straordinario al capo dello Stato, rispettivamente entro 60 o 120 giorni dalla data di avvenuta notificazione, comunicazione o piena conoscenza.

Il Dirigente
RODONDI ANTONIO
F.to digitalmente

LEGENDA:

- LINEA BT AEREA DA RECUPERARE/SOSTITUIRE
- LINEA BT AEREA IN PROGETTO
- LINEA BT INTERRATA ESISTENTE
- LINEA BT INTERRATA IN PROGETTO
- LINEA MT INTERRATA IN PROGETTO
- TUBAZIONE VUOTA PER FUTURO UTILIZZO


 SOSTEGNO DA SOSTITUIRE SOSTEGNO ESISTENTE SOSTEGNO IN PROGETTO

Unità Responsabile del Lavoro
Unità Territoriale - Lecco Sondrio
Il Responsabile
Carlo Andrea Genestrini


Il presente documento è sottoscritto con firma digitale ai sensi dell'art. 21 del d.lgs. 82/2005. La riproduzione dello stesso su supporto analogico è effettuata da Enel Italia srl e costituisce una copia integra e fedele dell'originale informatico, disponibile a richiesta presso l'Unità emittente.

e- distribuzione Grids Italia Area Regionale Lombardia Unità Territoriale Lecco-Sondrio	Scala	OGGETTO: ELETTRDOTTO BT/MT AEREO/SOTTERRANEO		
	C.I.	VIA: S. Pietro (S.P. n°16), Via A. Moro - Proprietà Private		
	Data	COMUNE: COLORINA PROVINCIA: SONDRIO		
	05/06/2024	Attraversamento S.P. n° 16 al km 9+000 e		
	ODS/ODM n°	fiancheggiamento dal km 9+000 al km 9+125		
	121859106	Attraversamento e fiancheggiamento "Roggia Comunale"		
Progetto		Autorizzazioni		
Pratica n°(Atena)	Tecnico Progettista	Disegnatore	Gestore Pratica Autorizzativa	
58403827	PIANI G.	 S.c. ar.l. Consorzio Stabile	MARVEGGIO L.	


ESTRATTO CARTA TECNICA REGIONALE - SCALA 1:10000

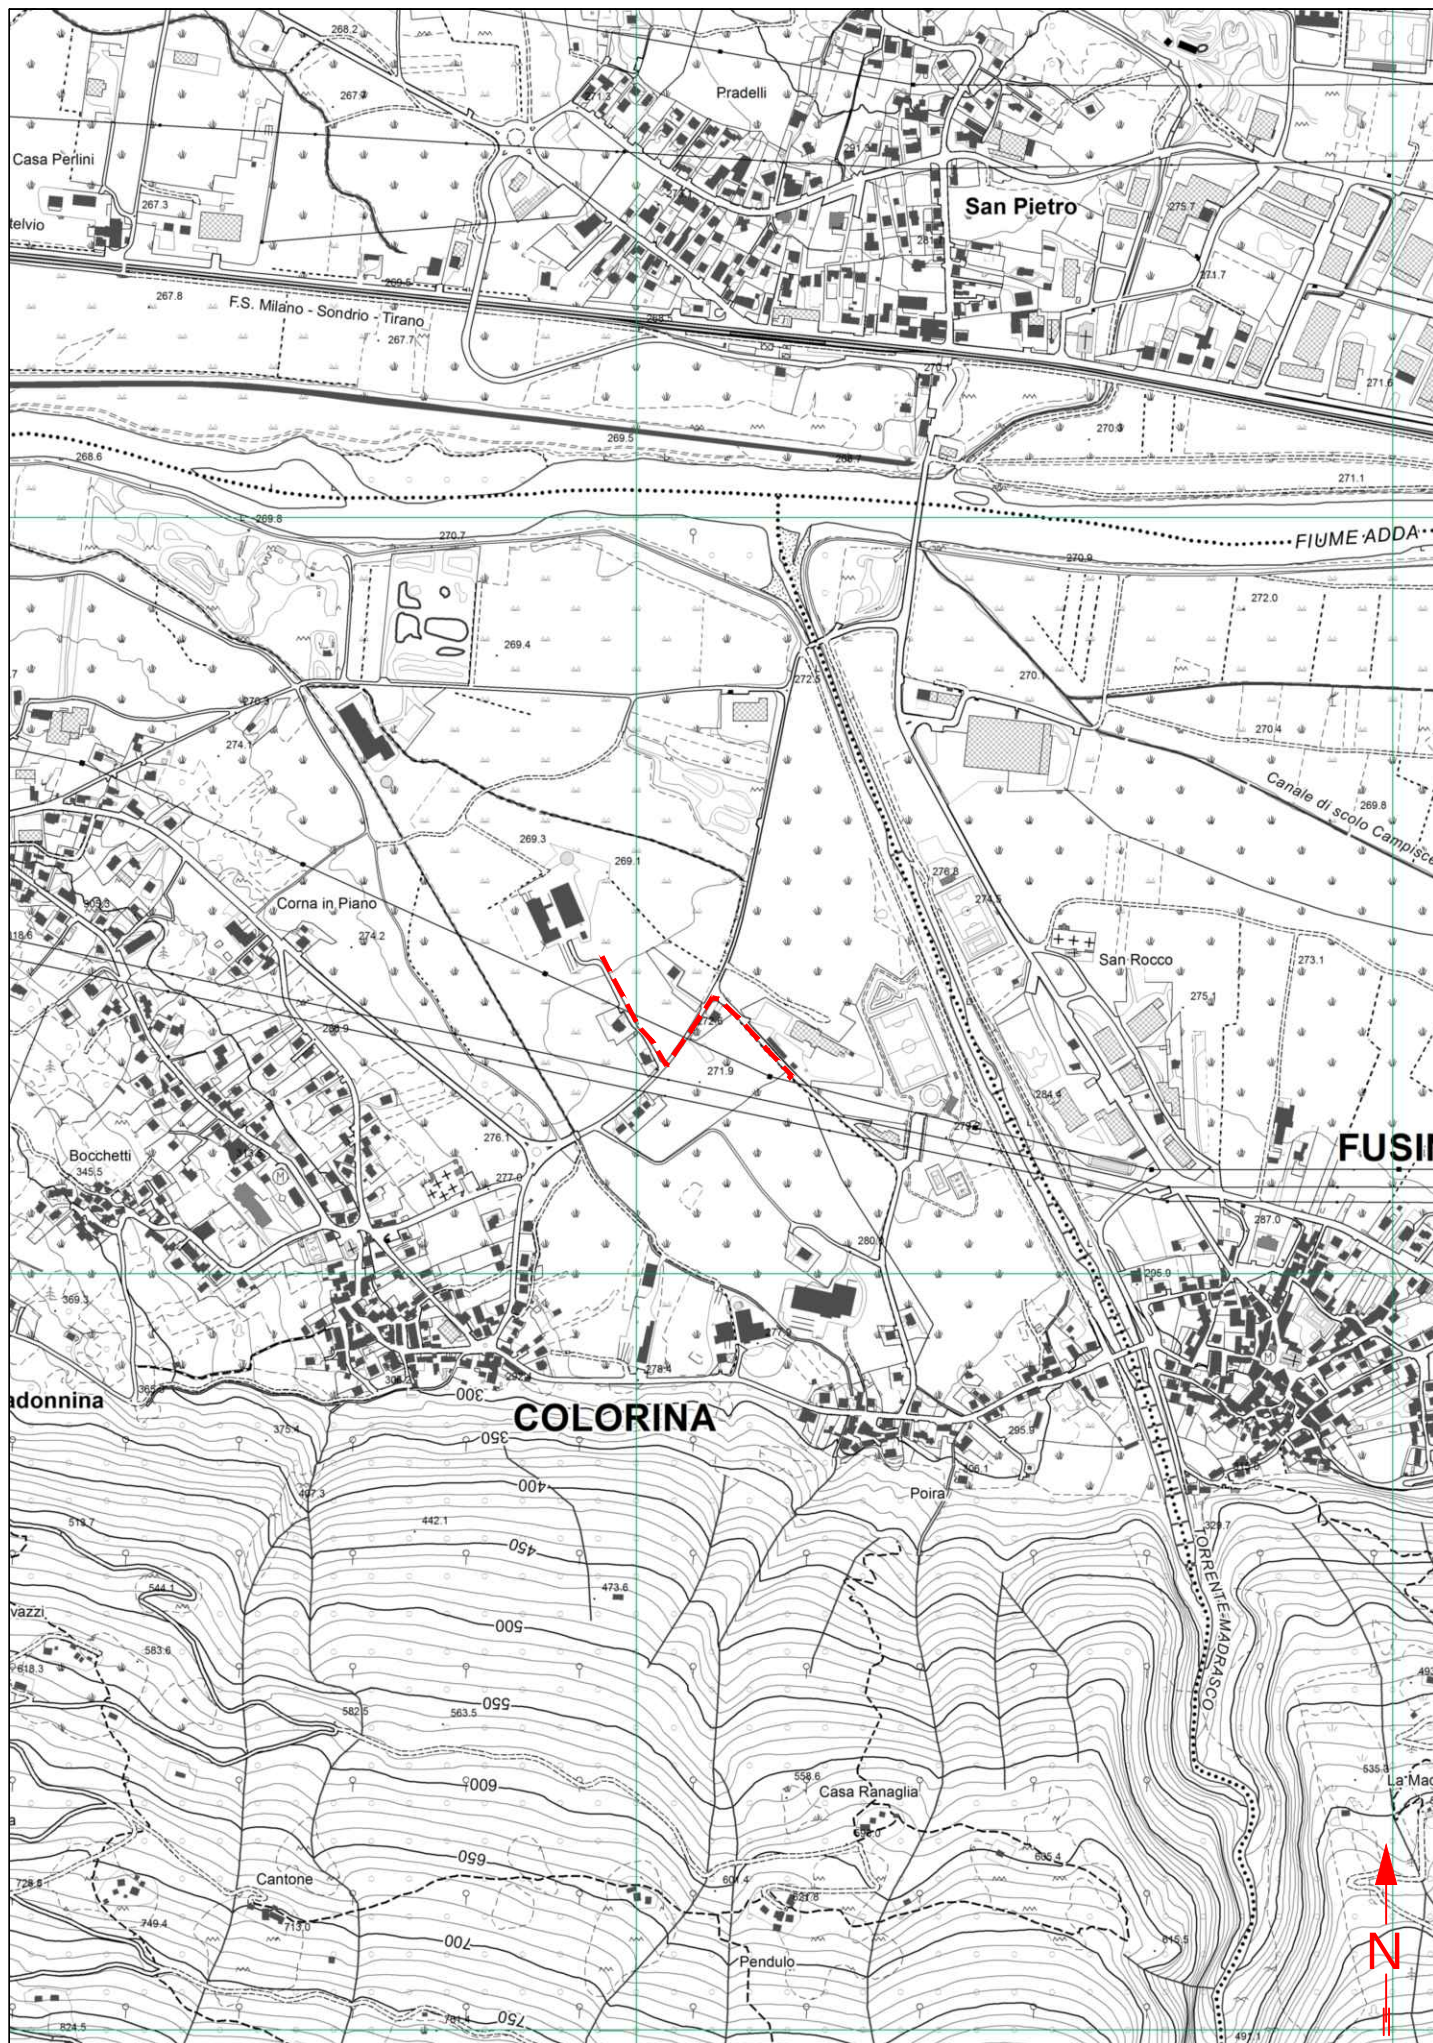


ESTRATTO MAPPA Comune di Colorina Fg.11 e 12 - Scala 1:1000

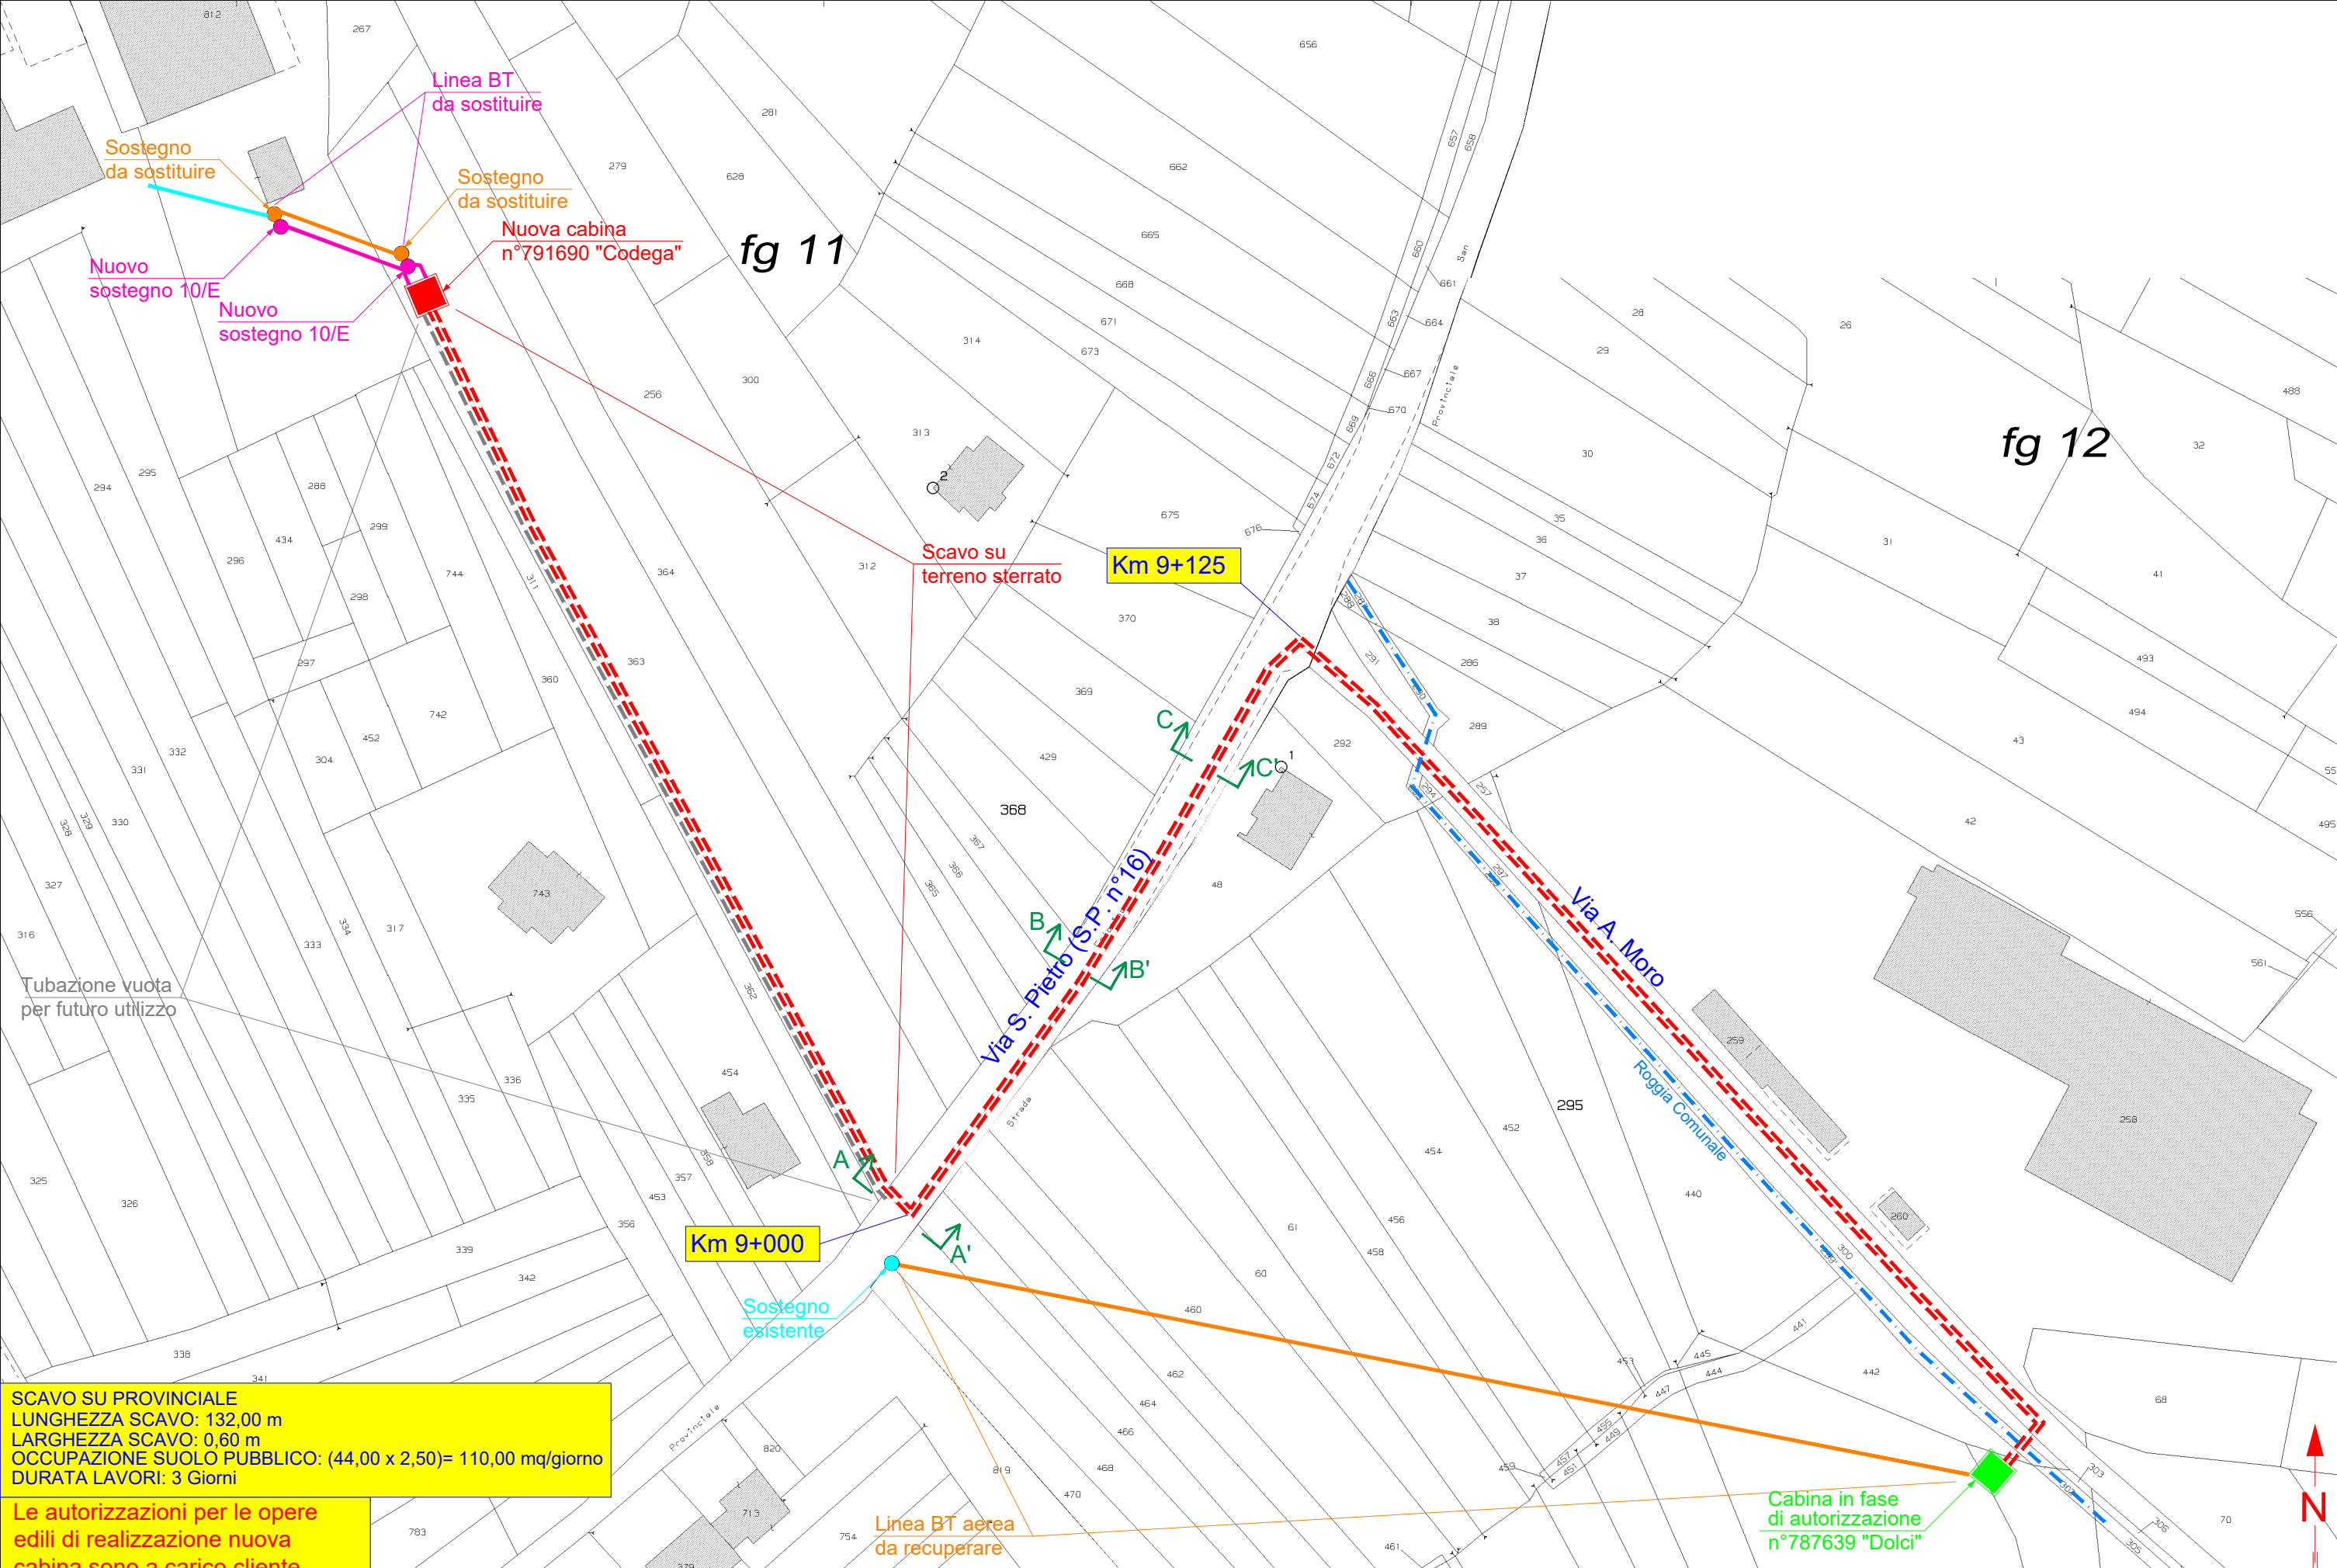


SEZIONE A-A'
Via S. Pietro (S.P. n°16)
Scala 1:100

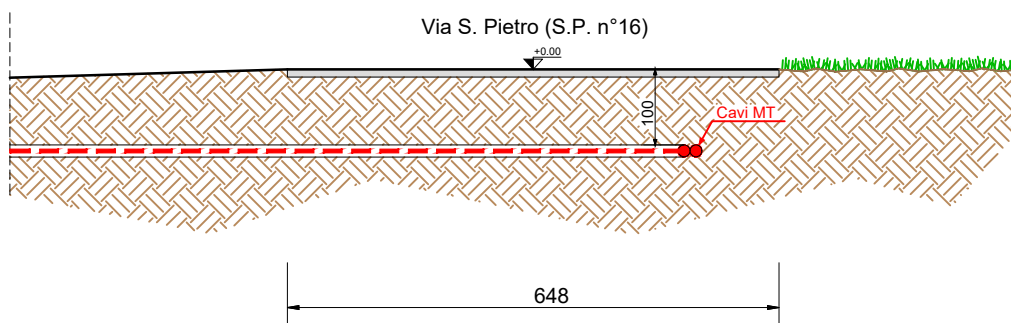

SEZIONE B-B'
Via S. Pietro (S.P. n°16)
Scala 1:100

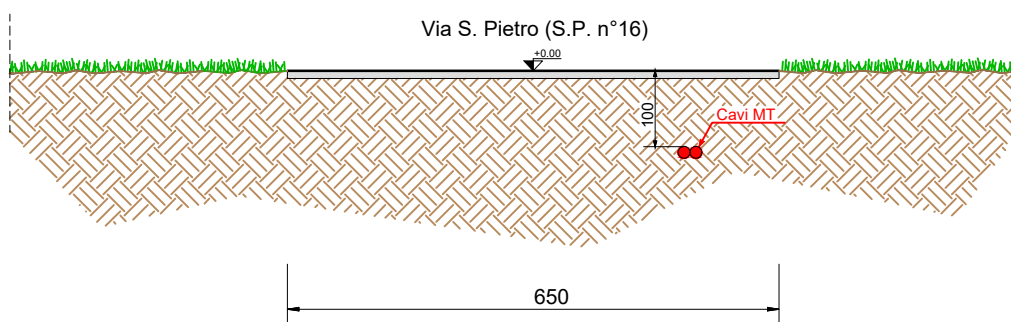

SEZIONE C-C'
Via S. Pietro (S.P. n°16)
Scala 1:100

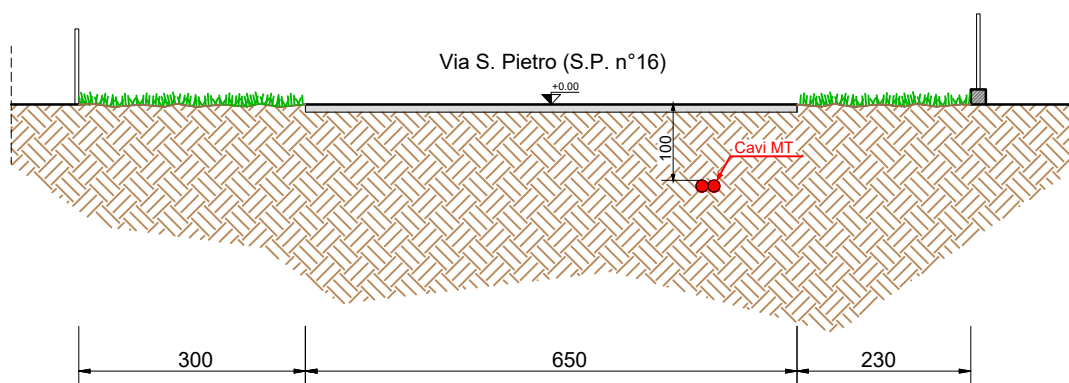

CARATTERISTICHE COSTRUTTIVE E DI ESERCIZIO

TENSIONE DI ESERCIZIO E CLASSE ISOLAMENTO 15 kV
CORRENTE ALTERNATA TRIFASE ALLA FREQUENZA DI 50 Hz

IMPIANTO n.	LINEE 15 KV SVILUPPO IN m	CONDUTTORE TIPO
1	485x2	A


– LINEA MT IN CAVO SOTTERRANEO

CONDUTTORE TIPO	TIPO E SEZIONE CONDUTTORE	DIAMETRO ESTERNO mm	FORMAZIONE		MASSA Kg/Km	GRADO DI ISOLAMENTO	PORTATA AMPERE
			n. FILI	Ø mm			
A	CAVO TRIPOLARE Al 3x1x240 mm²	110	30	18,6	8000	32	380
B	CAVO TRIPOLARE Al 3x1x185 mm²	81	30	16,1	4800	32	360

PARTICOLARE SEZIONE DELLO SCAVO

Quote in metri

Canalizzazione Tipo B
(profondità di posa 1,00 : 1,50 m)

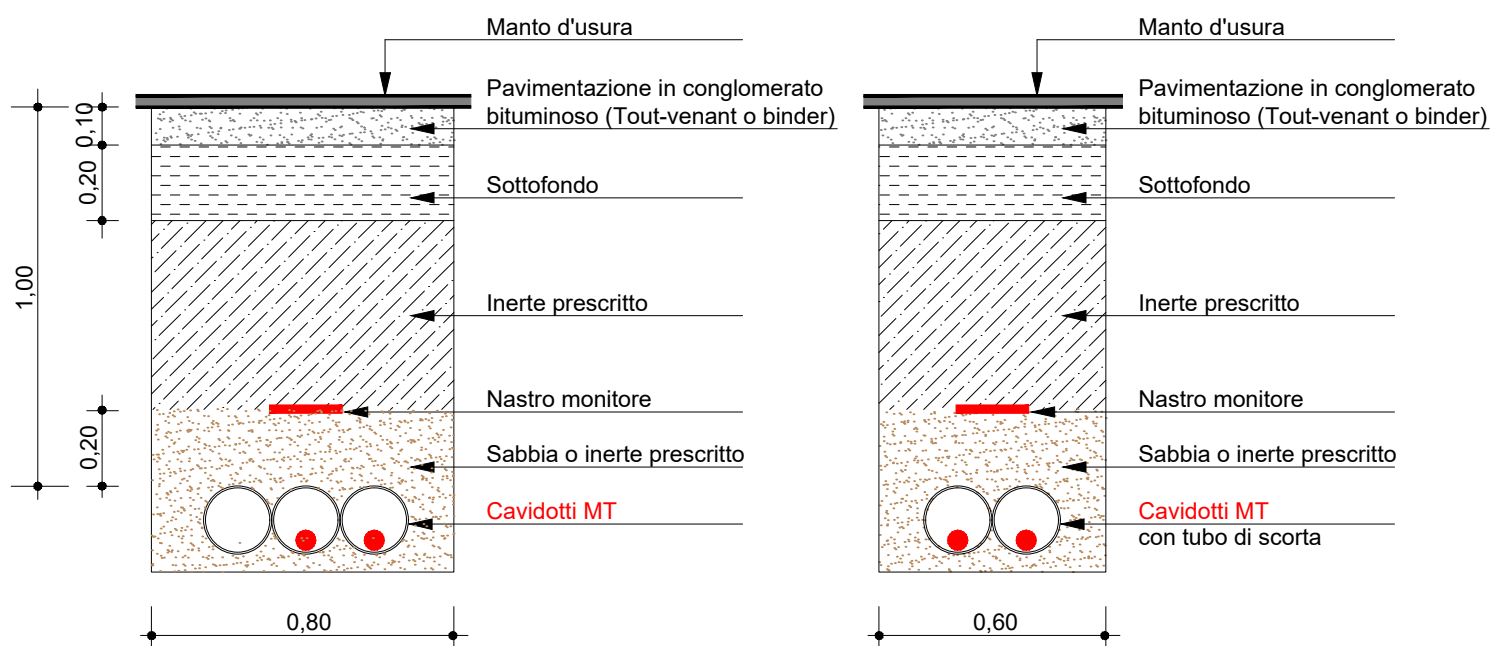

DOCUMENTAZIONE FOTOGRAFICA

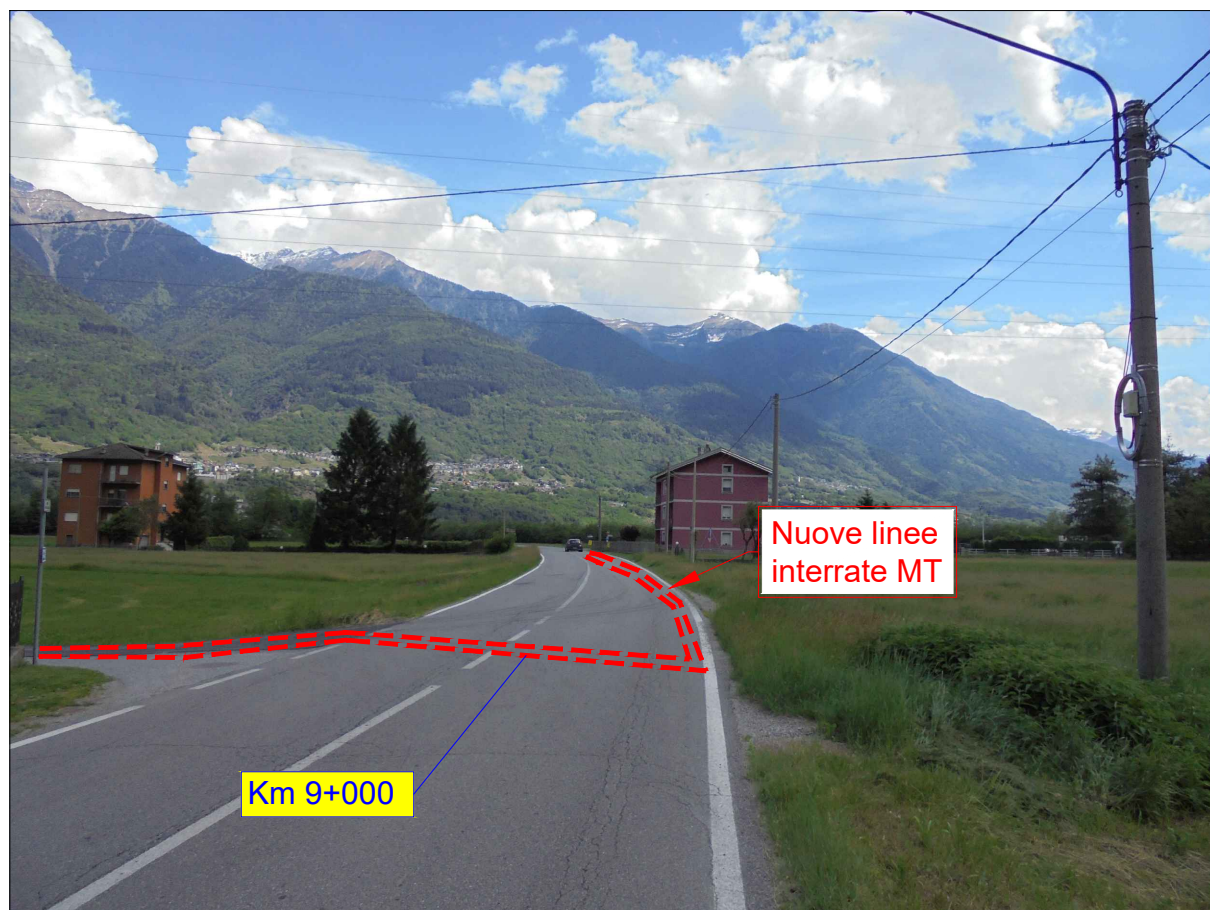


FOTO 1: VIA S.PIETRO(S.P.16) POSA NUOVA LINEA INTERRATA MT

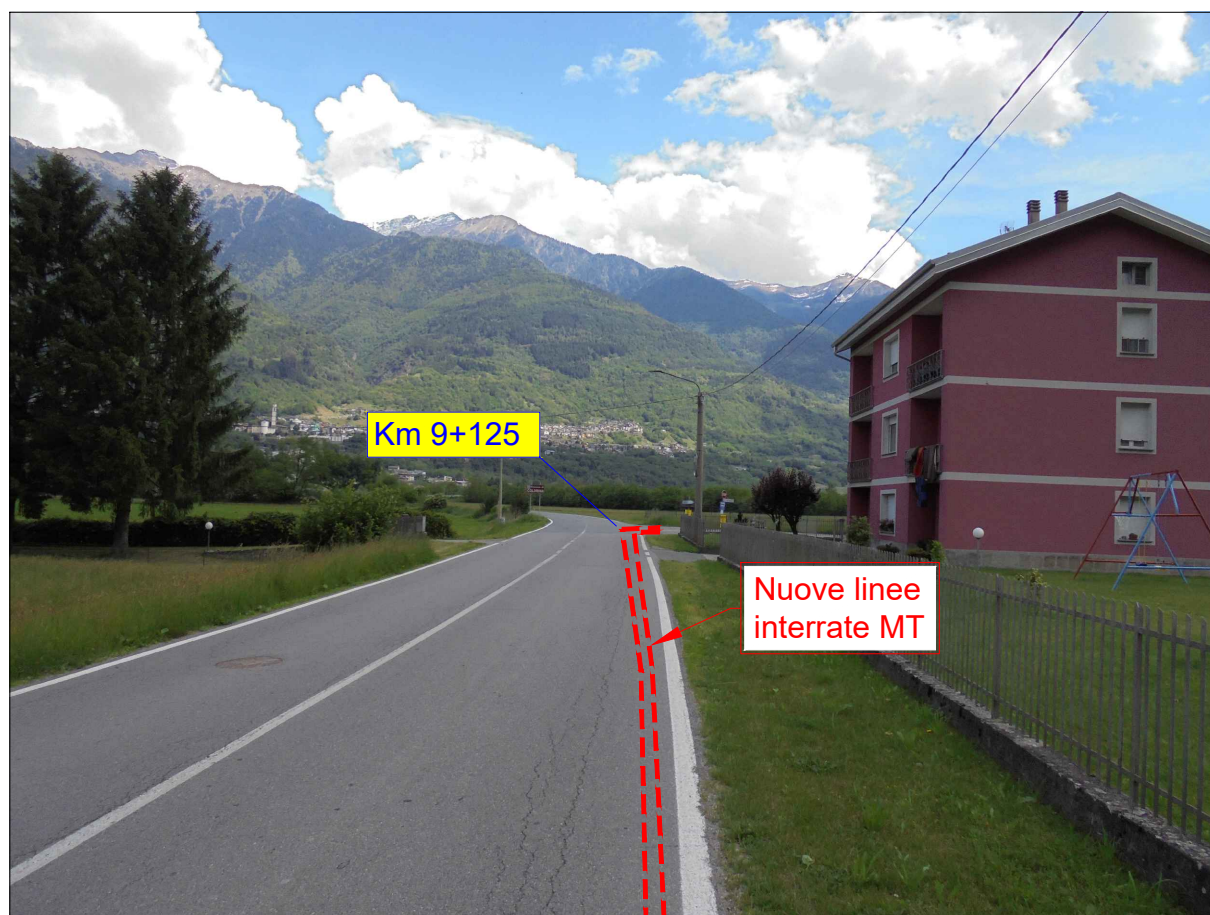


FOTO 2: VIA S.PIETRO(S.P.16) POSA NUOVA LINEA INTERRATA MT



PROVINCIA DI SONDRIO

Attestazione di Pubblicazione

Determinazione n. 1318 del 18/11/2024

**Oggetto: E-DISTRIBUZIONE S.P.A.
AUTORIZZAZIONE ALLA COSTRUZIONE ED ESERCIZIO DI LINEE ELETTRICHE IN
MEDIA E BASSA TENSIONE E RELATIVE OPERE ACCESSORIE PER
ALLACCIAMENTO NUOVA CABINA ELETTRICA N. 791690 DENOMINATA
"CODEGA" IN VIA S. PIETRO (S.P. N°16), VIA A. MORO E PROPRIETÀ PRIVATE
NEL COMUNE DI COLORINA (SO).
DISEGNO N° 58403827
N. REG. 25/2024 .**

Attesto che il presente atto è pubblicato all'Albo Pretorio on-line per 15 gg. consecutivi.

Sondrio, li 18/11/2024

Il Responsabile
(PASINI EMANUELE)
f.to digitalmente