



PROVINCIA DI SONDRIO

SETTORE RISORSE NATURALI E PIANIFICAZIONE TERRITORIALE
Servizio acqua ed energia

DETERMINAZIONE N. 1517 del 18/12/2024

OGGETTO: E-DISTRIBUZIONE S.p.A.
EDIS82964145_ATENA58588833_76778284
AUTORIZZAZIONE ALLA COSTRUZIONE ED ESERCIZIO DI LINEA ELETTRICA INTERRATA CON TENSIONE 23 KV PER ALLACCIAMENTO NUOVA CABINA ELETTRICA N. 796843 DENOMINATA "CENTRALE GROSOTTO" IN VIA CENTRALE E PROPRIETÀ PRIVATE, NEL COMUNE DI GROSOTTO (SO). DISEGNO N° 58588833

N. REG. 29/2024

IL DIRIGENTE

VISTI:

- il R.D. 11 dicembre 1933, n. 1775 "Testo unico delle disposizioni di legge sulle acque e sugli impianti elettrici" e s. m. e i.;
- la legge regionale 16/08/1982 n. 52 "Norme in materia di opere concernenti linee ed impianti elettrici fino a 150.000 V" e s. m. e i.;
- la legge 23 agosto 2004 n. 239 "Riordino del settore energetico, nonché delega al governo per il riassetto delle disposizioni vigenti in materia di energia" e s. m. e i.;
- la legge regionale 12 dicembre 2003 n. 26 anche come successivamente modificata ed integrata, recante "Disciplina dei servizi locali di interesse economico generale. Norme in materia di gestione dei rifiuti, di energia, di utilizzo del sottosuolo e di risorse idriche" e s. m. e i., ed in particolare l'art. 28 "Funzioni delle province";
- d.g.r. Lombardia n. 619 del 10.07.2023 "Prime indicazioni operative per la semplificazione dei procedimenti autorizzativi riguardanti la costruzione e l'esercizio delle infrastrutture appartenenti alla rete di distribuzione dell'energia elettrica. Linee guida in attuazione del DM 20 ottobre 2022".

VISTI INOLTRE:

- il D. Lgs 18 agosto 2000 n. 267 - "Testo unico delle leggi sull'ordinamento degli Enti locali" - ed in particolare l'art. 107 - "Funzioni e responsabilità della dirigenza";
- il decreto del Presidente della Provincia n. 43 del 21 dicembre 2023, che affida al sottoscritto ingegnere Antonio Rodondi, le funzioni di dirigente del settore "Risorse naturali e pianificazione territoriale" e dirigente reggente del settore "Viabilità, edilizia scolastica e patrimonio".

PREMESSO CHE:

- in data 19/11/2024, acquisita al prot. n. 36011 (successivamente integrata il 11/12/2024), la società e-Distribuzione S.p.A. (P. IVA 05779711000) ha chiesto, ai sensi dell'articolo 7 della legge regionale 16 agosto 1982 n. 52, l'autorizzazione alla costruzione ed esercizio di linee elettriche interrate a 23 kV e relative opere accessorie, in via Centrale e proprietà private, nel Comune di Grosotto (SO);
- l'istanza, corredata da relazione tecnica e disegno n. 58588833 (allegato alla presente), prevede la realizzazione di una nuova cabina denominata "Centrale Grosotto" n° 796843 e di due nuovi elettrodotti in cavo interrato per il collegamento entra - esci tra la nuova cabina e la linea interrata esistente.

VISTI:

- la dichiarazione di non interferenza con attività minerarie n. 0643496 del 10/06/2024, redatta dalla società richiedente ai sensi dell'art. 120 del T.U. 1775/33;
- il nulla osta di Regione Lombardia per fiancheggiamento in fascia di rispetto del fiume Adda, prot. n. 3086 del 08/07/2024;
- la dichiarazione della società richiedente, datata 18 novembre 2024, in merito al fatto che l'intervento in oggetto non è soggetto ad autorizzazione paesaggistica, in quanto ricade nella fattispecie di cui al punto A.15 dell'allegato A del D.P.R. n. 31;
- il parere favorevole rilasciato dal Comune di Grosotto, all'attraverso comunale e alla manomissione ed occupazione di suolo pubblico, prot. n. 7654 del 5/11/2024.

CONSIDERATO che la società e-Distribuzione S.p.A., con la presentazione dell'istanza, ha dichiarato di aver ottenuto l'assenso di tutti i proprietari interessati ed il parere favorevole delle amministrazioni pubbliche competenti e si è obbligata ad accettare le eventuali condizioni da stabilirsi nella presente autorizzazione a tutela di pubblici e privati interessi.

VISTA la ricevuta del versamento di € 100,00 per le spese di istruttoria della pratica, allegata all'istanza.

SU PROPOSTA conforme del competente responsabile di servizio/responsabile dell'istruttoria ai sensi dell'art. 5 e segg. della L. 241/90.

Recepite le premesse e fatti comunque salvi gli eventuali diritti di terzi,

DETERMINA

1. di autorizzare la società e-Distribuzione S.p.A. (P. IVA 05779711000), a costruire ed esercire le opere elettriche di cui alle premesse, che dovranno essere costruite in conformità alle disposizioni di cui al Regolamento di esecuzione della Legge 28 giugno 1986, n. 393544, approvato con D.M. in data 21 marzo 1988, ed alle normative vigenti secondo le modalità tecniche previste nel progetto allegato (disegno n. 58588833) e dovranno essere collaudate a termini di legge;
2. di dare atto che la società beneficiaria della presente autorizzazione:
 - viene ad assumere la piena responsabilità per quanto riguarda i diritti di terzi in questione, sollevando la Provincia da qualsiasi pretesa o molestia da parte di terzi che si ritenessero danneggiati;
 - resta obbligata ad eseguire durante la costruzione e l'esercizio degli impianti, tutte quelle opere nuove o modifiche che, a norma di legge, venissero prescritte per la tutela dei pubblici e privati interessi entro i termini che saranno eventualmente stabiliti, con le sanzioni di legge in caso di inadempienza;
 - è tenuta ad adottare sotto la propria responsabilità tutte le misure di sicurezza stabilite in materia dalle norme vigenti e ha l'obbligo di effettuare la verifica prima della messa in tensione dell'impianto, ai sensi dell'articolo 9 della L.R. n. 52/82;
 - dovrà rispettare tutte le condizioni e prescrizioni eventualmente riportate nei pareri ed autorizzazioni citati in premessa;
 - è tenuta a comunicare alla scrivente Provincia il giorno di entrata in esercizio delle nuove linee elettriche.
3. tutte le spese inerenti alla presente autorizzazione sono a carico di e-Distribuzione S.p.A.;
4. di provvedere all'esecuzione del presente provvedimento mediante notifica alla società beneficiaria, ai sensi della normativa vigente;
5. di dare atto che copia del presente provvedimento sarà trasmessa al Comune di Grosotto (SO);
6. di disporre la pubblicazione del presente provvedimento all'Albo provinciale per 15 gg. consecutivi. La presente determinazione sarà pubblicata anche sul sito web della Provincia;
7. di dare atto che avverso il presente provvedimento è proponibile ricorso giurisdizionale presso il T.A.R. della Lombardia secondo le modalità di cui al d.lgs. 2 luglio 2010 n. 104, ovvero è ammesso ricorso straordinario


al capo dello Stato, rispettivamente entro 60 o 120 giorni dalla data di avvenuta notificazione, comunicazione o piena conoscenza.

Il Dirigente
RODONDI ANTONIO
F.to digitalmente


Unità Responsabile del Lavoro
Unità Territoriale - Lecco Sondrio
Il Responsabile
Carlo Andrea Genestrini

e- distribuzione Grids Italia Area Regionale Lombardia Unità Territoriale Lecco-Sondrio	Scala	OGGETTO: ELETTRORODOTTO MT SOTTERRANEO		
	C.I.	VIA: Centrale - Proprietà Private		
	Data	COMUNE: GROSOTTO PROVINCIA: SONDRIO		
	05/06/2024	INTERFERENZE: Fiancheggiamento fascia di rispetto "Fiume Adda-SO041"		
	ODS/ODM n°			
	122199611			
Pratica n°(Atena)	Progetto		Autorizzazioni	
	Tecnico Progettista	Disegnatore	Gestore Pratica Autorizzativa	
58588833	MOSSINELLI R.	 S.c. ar.l. Consorzio Stabile	MARVEGGIO L.	

ESTRATTO CARTA TECNICA REGIONALE - SCALA 1:10000

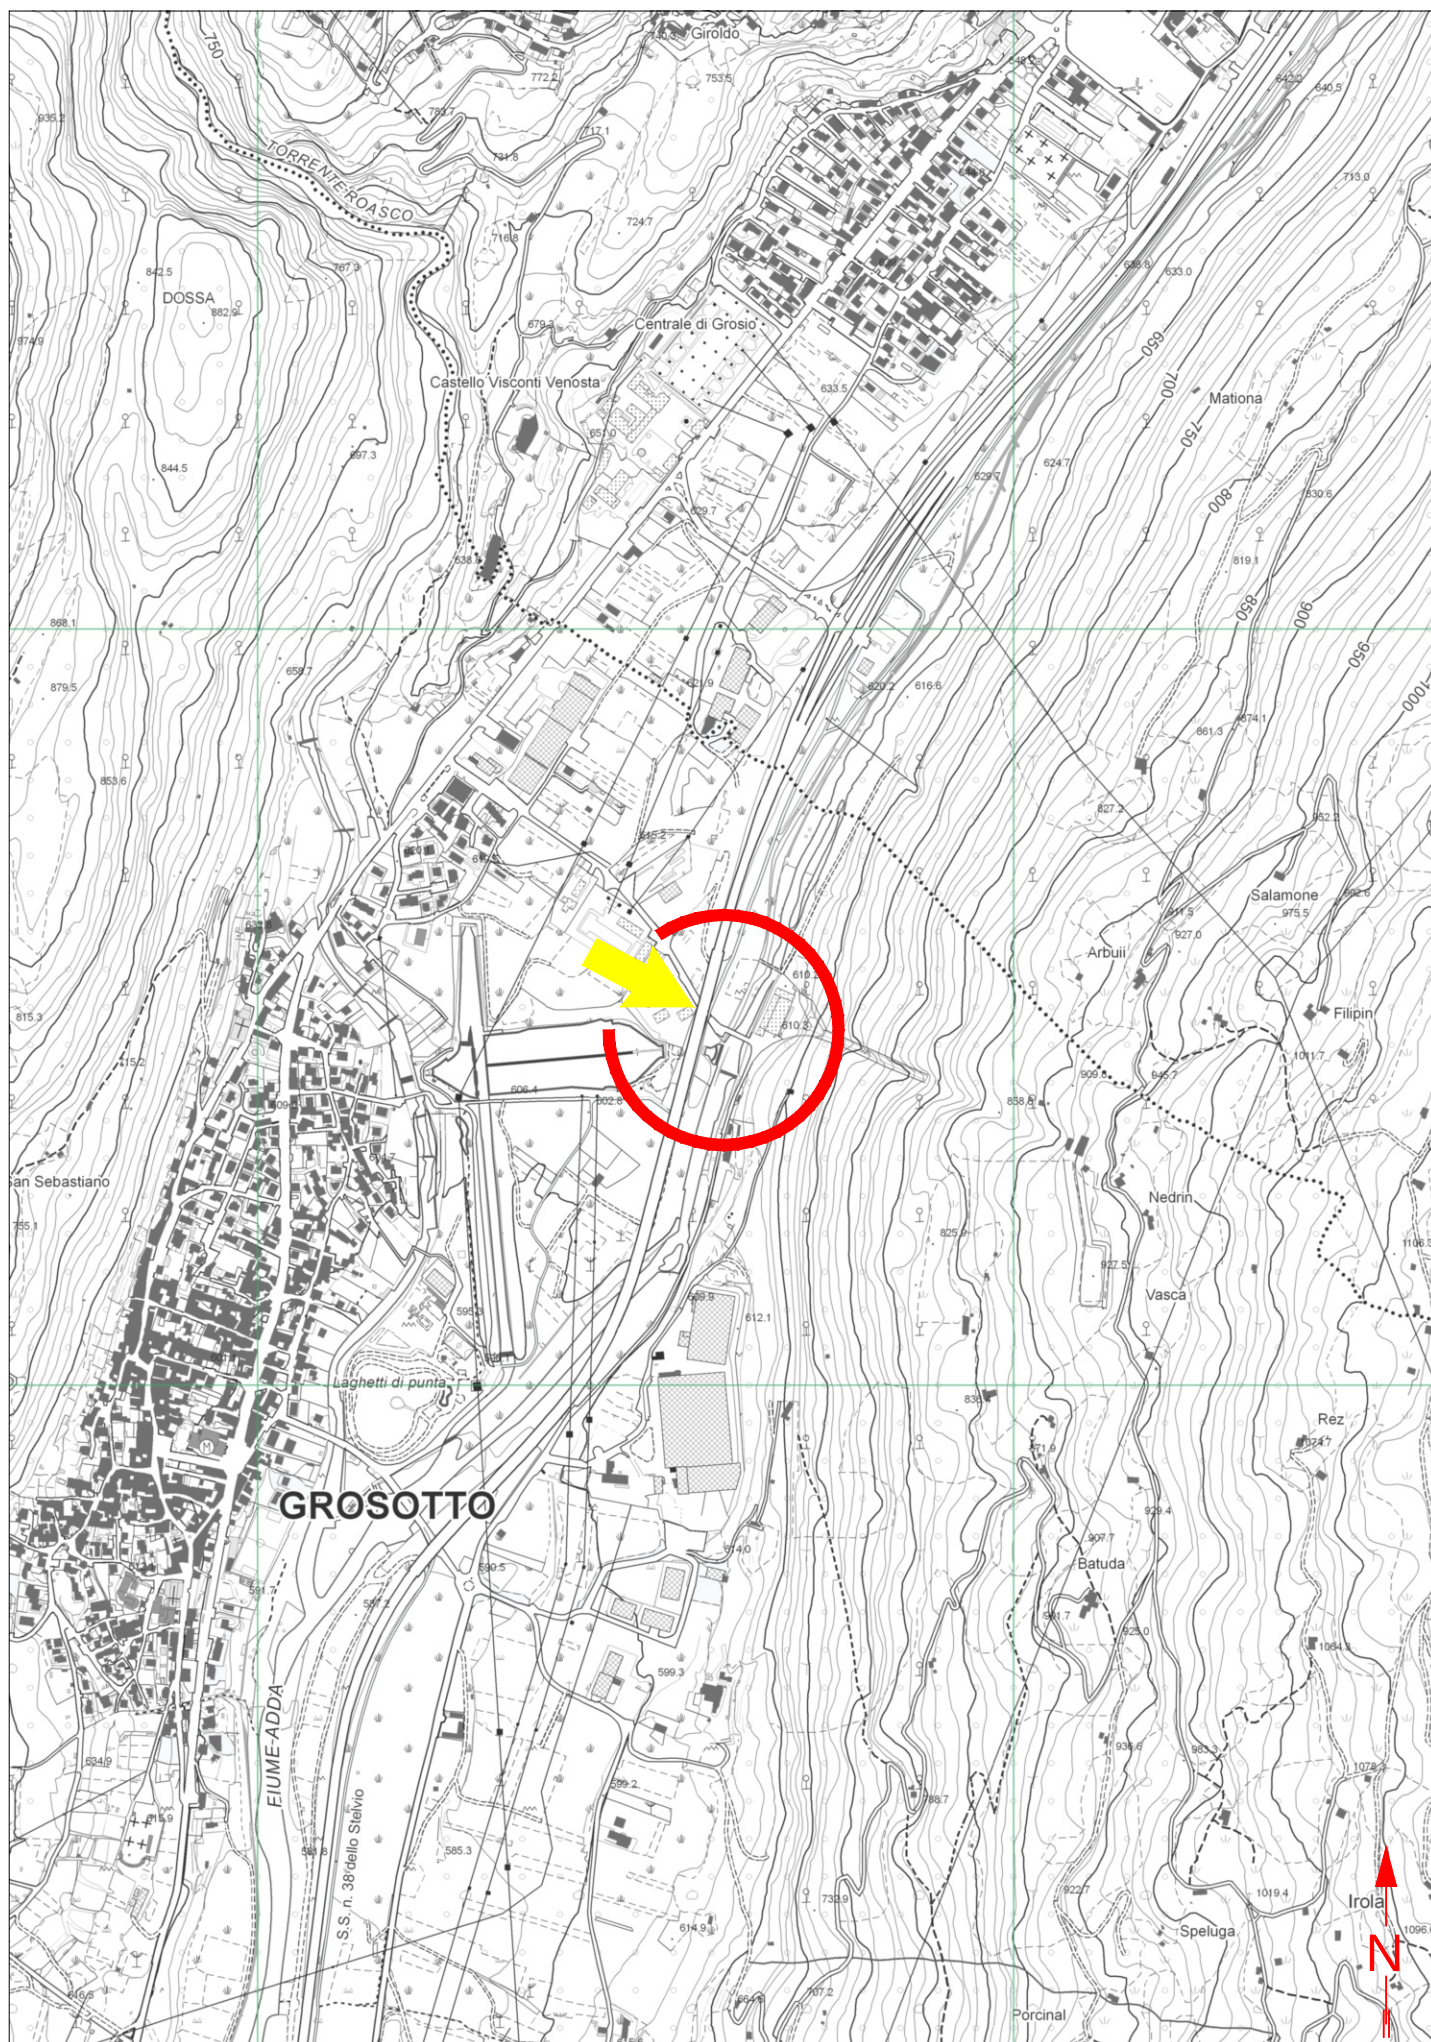

ESTRATTO MAPPA Comune di Grosotto Fg.20, Fg. 21 - Scala 1:1000

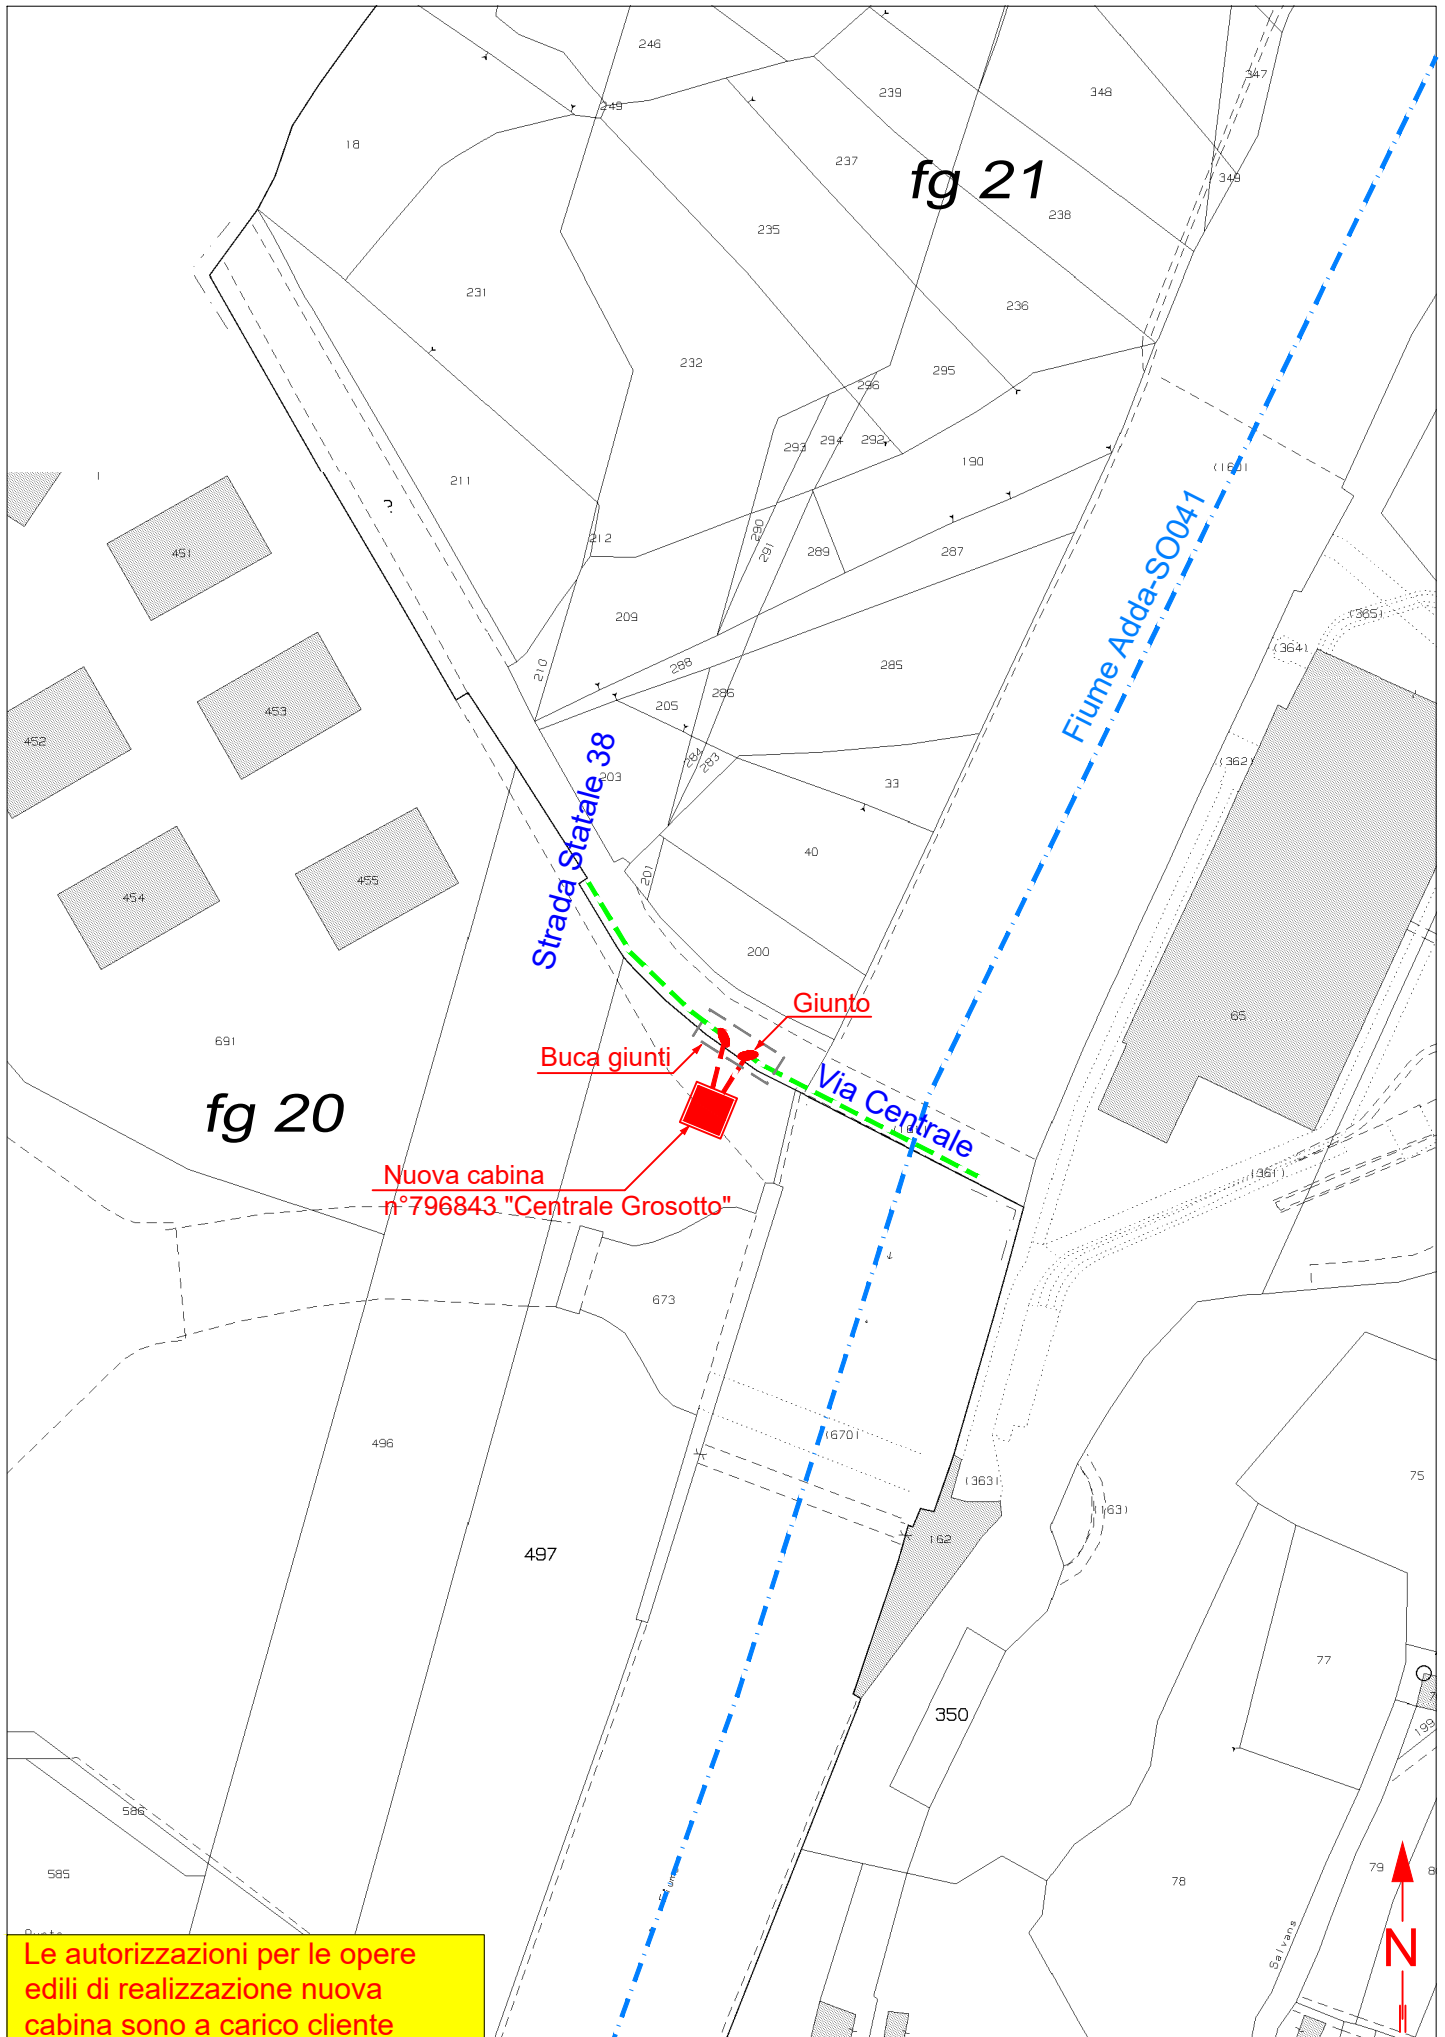

CARATTERISTICHE COSTRUTTIVE E DI ESERCIZIO

TENSIONE DI ESERCIZIO E CLASSE ISOLAMENTO 23 kV
CORRENTE ALTERNATA TRIFASE ALLA FREQUENZA DI 50 Hz

IMPIANTO n.	LINEE 23 KV SVILUPPO IN m	CONDUTTORE TIPO
1	7 x 2	A


– LINEA MT IN CAVO SOTTERRANEO

CONDUTTORE TIPO	TIPO E SEZIONE CONDUTTORE	DIAMETRO ESTERNO mm	FORMAZIONE		MASSA Kg/Km	GRADO DI ISOLAMENTO	PORTATA AMPERE
			n. FILI	Ø mm			
A	CAVO TRIPOLARE Al 3x1x240 mm²	110	30	18,6	8000	32	380
B	CAVO TRIPOLARE Al 3x1x185 mm²	81	30	16,1	4800	32	360

PARTICOLARE SEZIONE DELLO SCAVO

Quote in metri

Canalizzazione Tipo B
(profondità di posa 1,00 : 1,50 m)

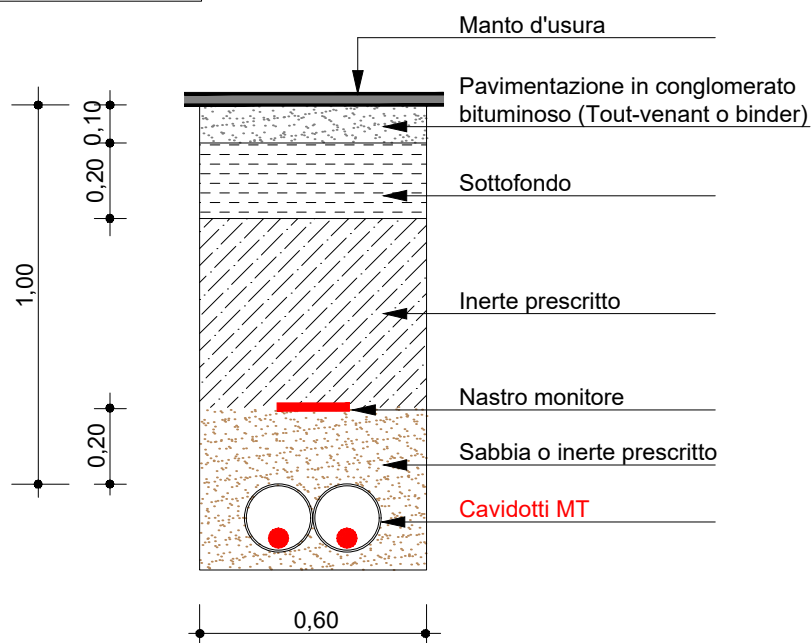



PROVINCIA DI SONDRIO

Attestazione di Pubblicazione

Determinazione n. 1517 del 18/12/2024

**Oggetto: E-DISTRIBUZIONE S.P.A.
EDIS82964145_ATENA58588833_76778284
AUTORIZZAZIONE ALLA COSTRUZIONE ED ESERCIZIO DI LINEA ELETTRICA
INTERRATA CON TENSIONE 23 KV PER ALLACCIAMENTO NUOVA CABINA
ELETTRICA N. 796843 DENOMINATA "CENTRALE GROSOTTO" IN VIA CENTRALE
E PROPRIETÀ PRIVATE NEL COMUNE DI GROSOTTO (SO). DISEGNO N°
58588833
N. REG. 29/2024 .**

Attesto che il presente atto è pubblicato all'Albo Pretorio on-line per 15 gg. consecutivi.

Sondrio, li 19/12/2024

Il Responsabile
(PASINI EMANUELE)
f.to digitalmente