



PROVINCIA DI SONDRIO

SETTORE RISORSE NATURALI E PIANIFICAZIONE TERRITORIALE
Servizio acqua ed energia

DETERMINAZIONE N. 222 del 21/02/2025

OGGETTO: E-DISTRIBUZIONE S.p.A
EDIS84235933_ATENA58674518_76806327
AUTORIZZAZIONE ALLA COSTRUZIONE ED ESERCIZIO DI LINEE ELETTRICHE INTERRATE A 23 kV PER ALLACCIAMENTO NUOVA CABINA ELETTRICA N° 888009 DENOMINATA "SCARICO PREMADIO" IN PROPRIETÀ PRIVATE NEI PRESSI DI VIA PER PREMADIO, NEL COMUNE DI VALDIDENTRO (SO). DISEGNO N° 58674518

N. REG. 11/2025

IL DIRIGENTE

VISTI:

- il R.D. 11 dicembre 1933, n. 1775 "Testo unico delle disposizioni di legge sulle acque e sugli impianti elettrici" e s. m. e i.;
- la legge regionale 16/08/1982 n. 52 "Norme in materia di opere concernenti linee ed impianti elettrici fino a 150.000 V" e s. m. e i.;
- la legge 23 agosto 2004 n. 239 "Riordino del settore energetico, nonché delega al governo per il riassetto delle disposizioni vigenti in materia di energia" e s. m. e i.;
- la legge regionale 12 dicembre 2003 n. 26 anche come successivamente modificata ed integrata, recante "Disciplina dei servizi locali di interesse economico generale. Norme in materia di gestione dei rifiuti, di energia, di utilizzo del sottosuolo e di risorse idriche" e s. m. e i., ed in particolare l'art. 28 "Funzioni delle province";

VISTI INOLTRE:

- il D. Lgs. 18 agosto 2000 n. 267 - "Testo unico delle leggi sull'ordinamento degli Enti locali" - ed in particolare l'art. 107 - "Funzioni e responsabilità della dirigenza";
- il decreto del Presidente della Provincia n. 36 del 30 dicembre 2024, che affida al sottoscritto ingegnere Antonio Rodondi, le funzioni di dirigente del settore "Risorse naturali e pianificazione territoriale" e dirigente reggente del settore "Viabilità, patrimonio e idrogeologico";

PREMESSO CHE:

- in data 06/01/2025 acquisita al n. 109, la società e-Distribuzione S.p.A. (P. IVA 05779711000), ha chiesto l'autorizzazione alla costruzione ed esercizio di linee elettriche interrate a 23 kV per allacciamento nuova cabina elettrica n° 888009 denominata "Scarico Premadio" in proprietà private nei pressi di Via Per Premadio, nel Comune di Valdidentro (SO);
- l'istanza, corredata da relazione tecnica e disegno n. 58674518 (allegato alla presente), prevede la realizzazione di un elettrodotto interrato per il collegamento di una nuova cabina denominata "Scarico Premadio" n° 888009, con la linea elettrica esistente;

VISTI:

- la dichiarazione di non interferenza con attività minerarie n. 0740569 del 05/07/2024, redatta dalla società richiedente ai sensi dell'art. 120 del T.U. 1775/33;

- la dichiarazione della società richiedente, datata 2 gennaio 2025, in merito al fatto che l'intervento in oggetto non è soggetto ad autorizzazione paesaggistica, in quanto ricade nella fattispecie di cui al punto A.15 dell'allegato A del D.P.R. n. 31;
- il parere favorevole ai sensi della legge n. 52/82, rilasciato dal Comune di Valdidentro con nota prot. n. 7972 del 15 luglio 2024;

CONSIDERATO che la società e-Distribuzione S.p.A., con la presentazione dell'istanza, ha dichiarato di aver ottenuto l'assenso di tutti i proprietari interessati ed il parere favorevole delle amministrazioni pubbliche competenti e si è obbligata ad accettare le eventuali condizioni da stabilirsi nella presente autorizzazione a tutela di pubblici e privati interessi.

VISTA la ricevuta del versamento di € 102,00 per le spese di istruttoria della pratica, allegata all'istanza;

SU PROPOSTA conforme del competente responsabile di servizio/responsabile dell'istruttoria ai sensi dell'art. 5 e segg. della L. 241/90;

Recepite le premesse e fatti comunque salvi gli eventuali diritti di terzi,

DETERMINA

1. di autorizzare la società e-Distribuzione S.p.A. (P. IVA 05779711000), a costruire ed esercire le opere elettriche di cui alle premesse, che dovranno essere costruite in conformità alle disposizioni di cui al Regolamento di esecuzione della Legge 28 giugno 1986, n. 393544, approvato con D.M. in data 21 marzo 1988, ed alle normative vigenti secondo le modalità tecniche previste nel progetto allegato (disegno n. 58674518) e dovranno essere collaudate a termini di legge;
2. di dare atto che la società beneficiaria della presente autorizzazione:
 - viene ad assumere la piena responsabilità per quanto riguarda i diritti di terzi in questione, sollevando la Provincia da qualsiasi pretesa o molestia da parte di terzi che si ritenessero danneggiati;
 - resta obbligata ad eseguire durante la costruzione e l'esercizio degli impianti, tutte quelle opere nuove o modifiche che, a norma di legge, venissero prescritte per la tutela dei pubblici e privati interessi entro i termini che saranno eventualmente stabiliti, con le sanzioni di legge in caso di inadempienza;
 - è tenuta ad adottare sotto la propria responsabilità tutte le misure di sicurezza stabilite in materia dalle norme vigenti e ha l'obbligo di effettuare la verifica prima della messa in tensione dell'impianto, ai sensi dell'articolo 9 della L.R. n. 52/82;
 - dovrà rispettare tutte le condizioni e prescrizioni eventualmente riportate nei pareri ed autorizzazioni citati in premessa;
 - è tenuta a comunicare alla scrivente Provincia il giorno di entrata in esercizio delle nuove linee elettriche.
3. tutte le spese inerenti alla presente autorizzazione sono a carico di e-Distribuzione S.p.A.;
4. di provvedere all'esecuzione del presente provvedimento mediante notifica alla società beneficiaria, ai sensi della normativa vigente;
5. di dare atto che copia del presente provvedimento sarà trasmessa al Comune di Valdidentro (SO);
6. di disporre la pubblicazione del presente provvedimento all'Albo provinciale per 15 gg. consecutivi. La presente determinazione sarà pubblicata anche sul sito web della Provincia;
7. di dare atto che avverso il presente provvedimento è proponibile ricorso giurisdizionale presso il T.A.R. della Lombardia secondo le modalità di cui al d.lgs. 2 luglio 2010 n. 104, ovvero è ammesso ricorso straordinario al capo dello Stato, rispettivamente entro 60 o 120 giorni dalla data di avvenuta notificazione, comunicazione o piena conoscenza.

Il Dirigente
RODONDI ANTONIO
F.to digitalmente

LEGENDA:


- LINEA MT INTERRATA ESISTENTE
- LINEA MT INTERRATA IN PROGETTO

Unità Responsabile del Lavoro
Unità Territoriale - Lecco Sondrio
Il Responsabile
Carlo Andrea Genestrini


Il presente documento è sottoscritto con firma digitale ai sensi dell'art. 21 del d.lgs. 82/2005. La riproduzione dello stesso su supporto analogico è effettuata da Enel Italia srl e costituisce una copia integra e fedele dell'originale informatico, disponibile a richiesta presso l'Unità emittente.

 Grids Italia Area Regionale Lombardia Unità Territoriale Lecco-Sondrio	Scala	OGGETTO: ELETTRORDOTTO MT SOTTERRANEO VIA: Proprietà Private nei pressi di Via per Premadio COMUNE: VALDIDENTRO PROVINCIA: SONDRIO INTERFERENZE: -		
	C.I.			
	Data			
	03/07/2024			
	ODS/ODM n°			
	121079389			
Pratica n°(Atena)	Progetto		Autorizzazioni	
58674518	Tecnico Progettista	Disegnatore	Gestore Pratica Autorizzativa	
	MOSSINELLI R.	 S.c. ar.l. Consorzio Stabile	MARVEGGIO L.	

ESTRATTO CARTA TECNICA REGIONALE - SCALA 1:10000

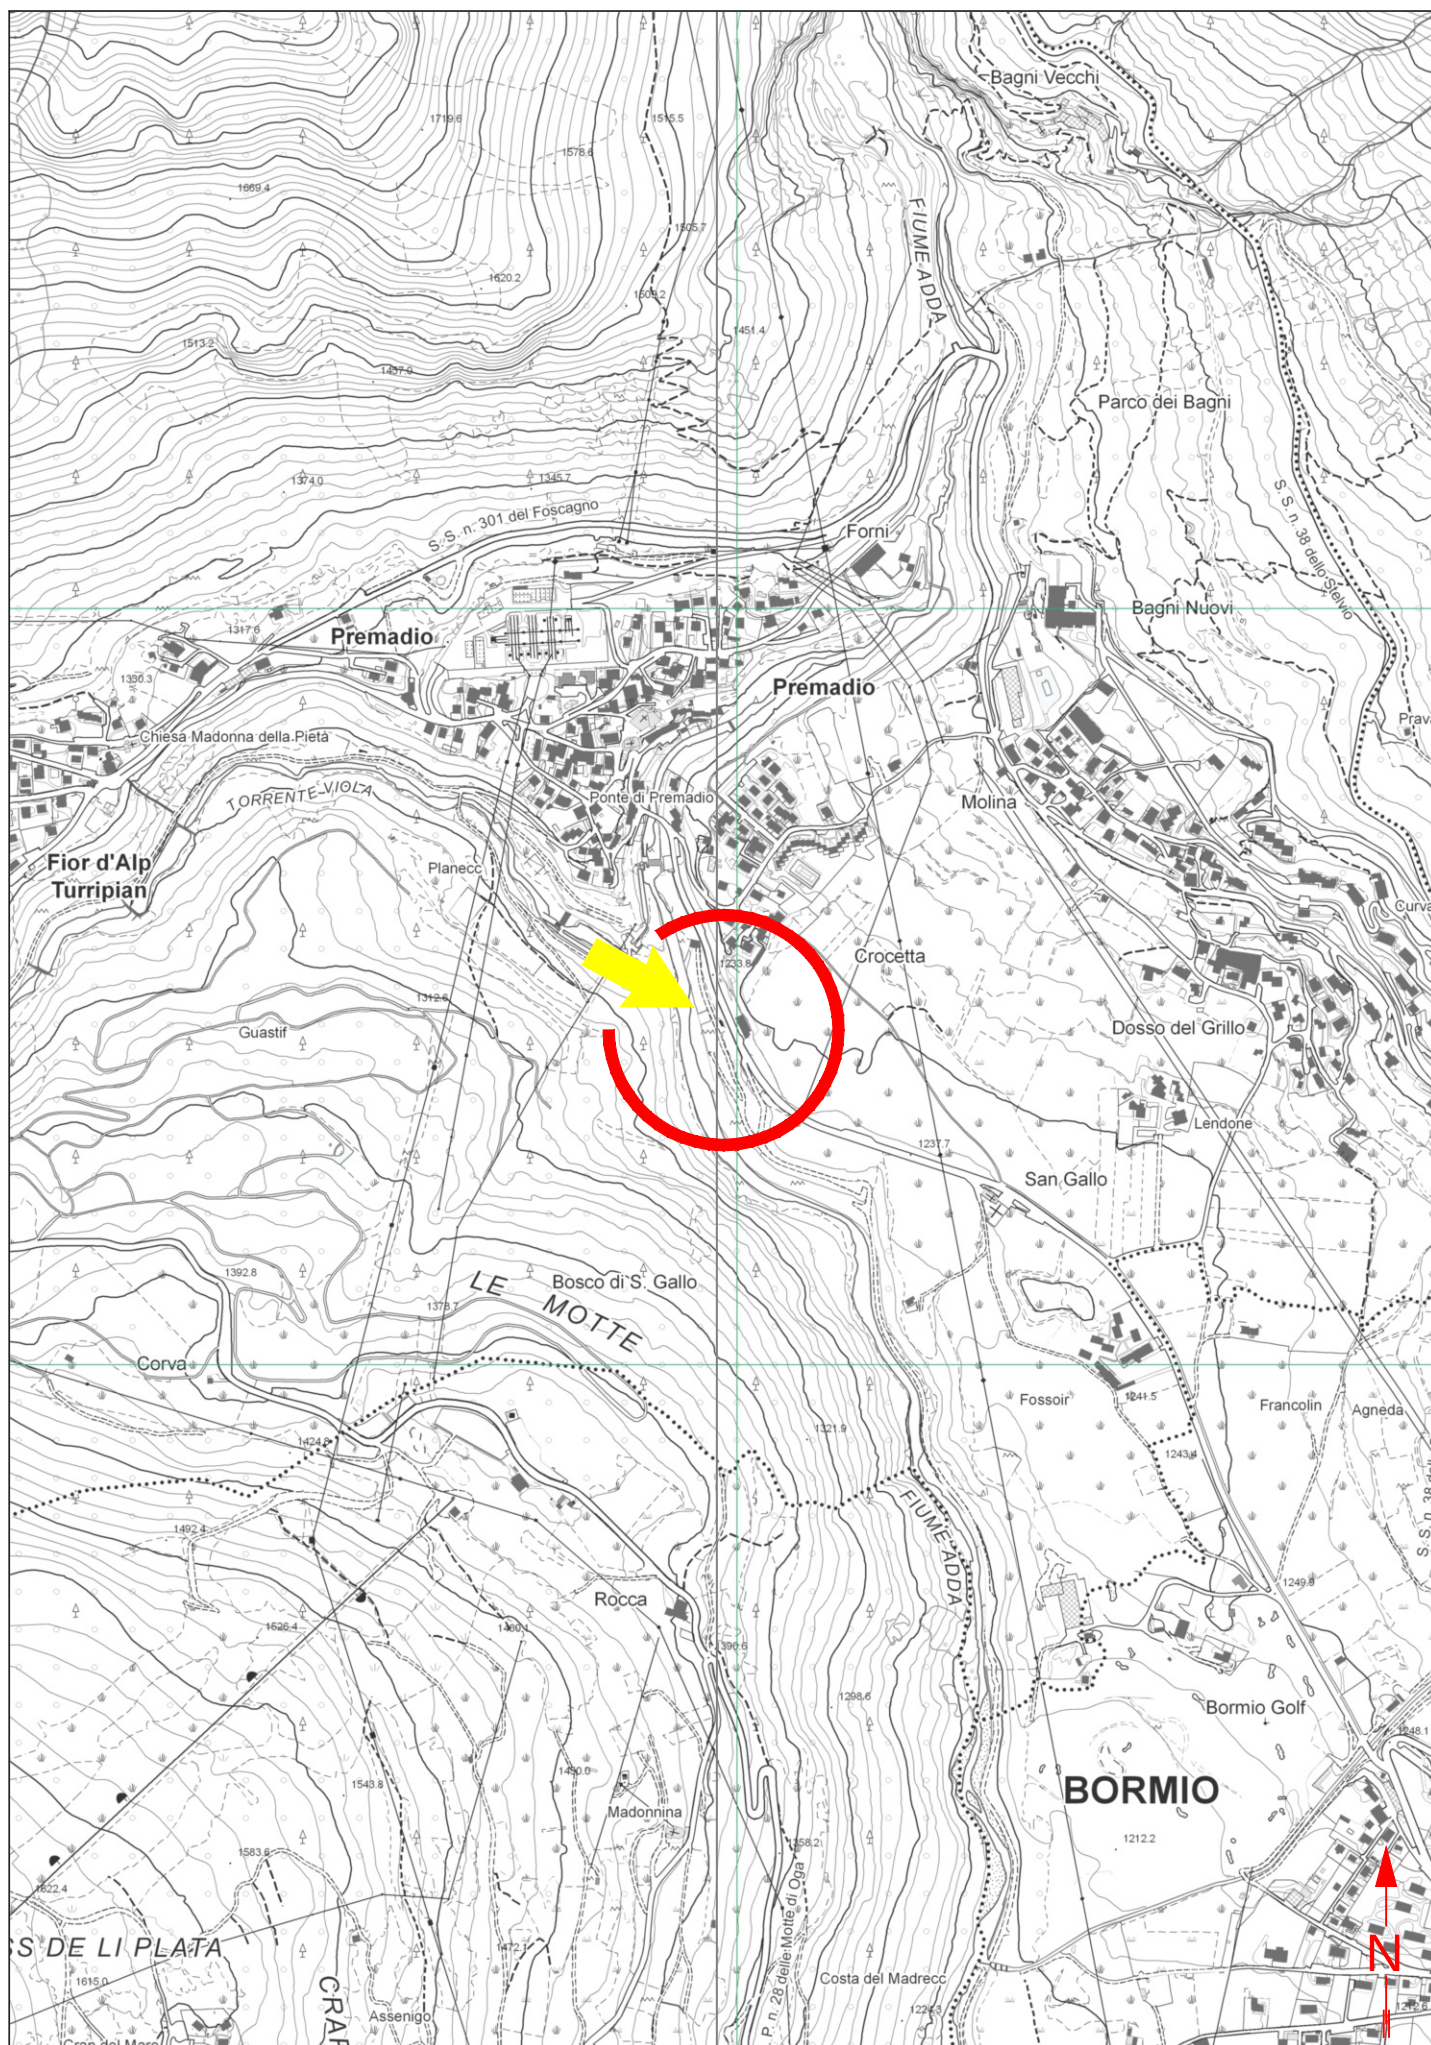

ESTRATTO MAPPA Comune di Valdidentro Fg.51 - Scala 1:1000

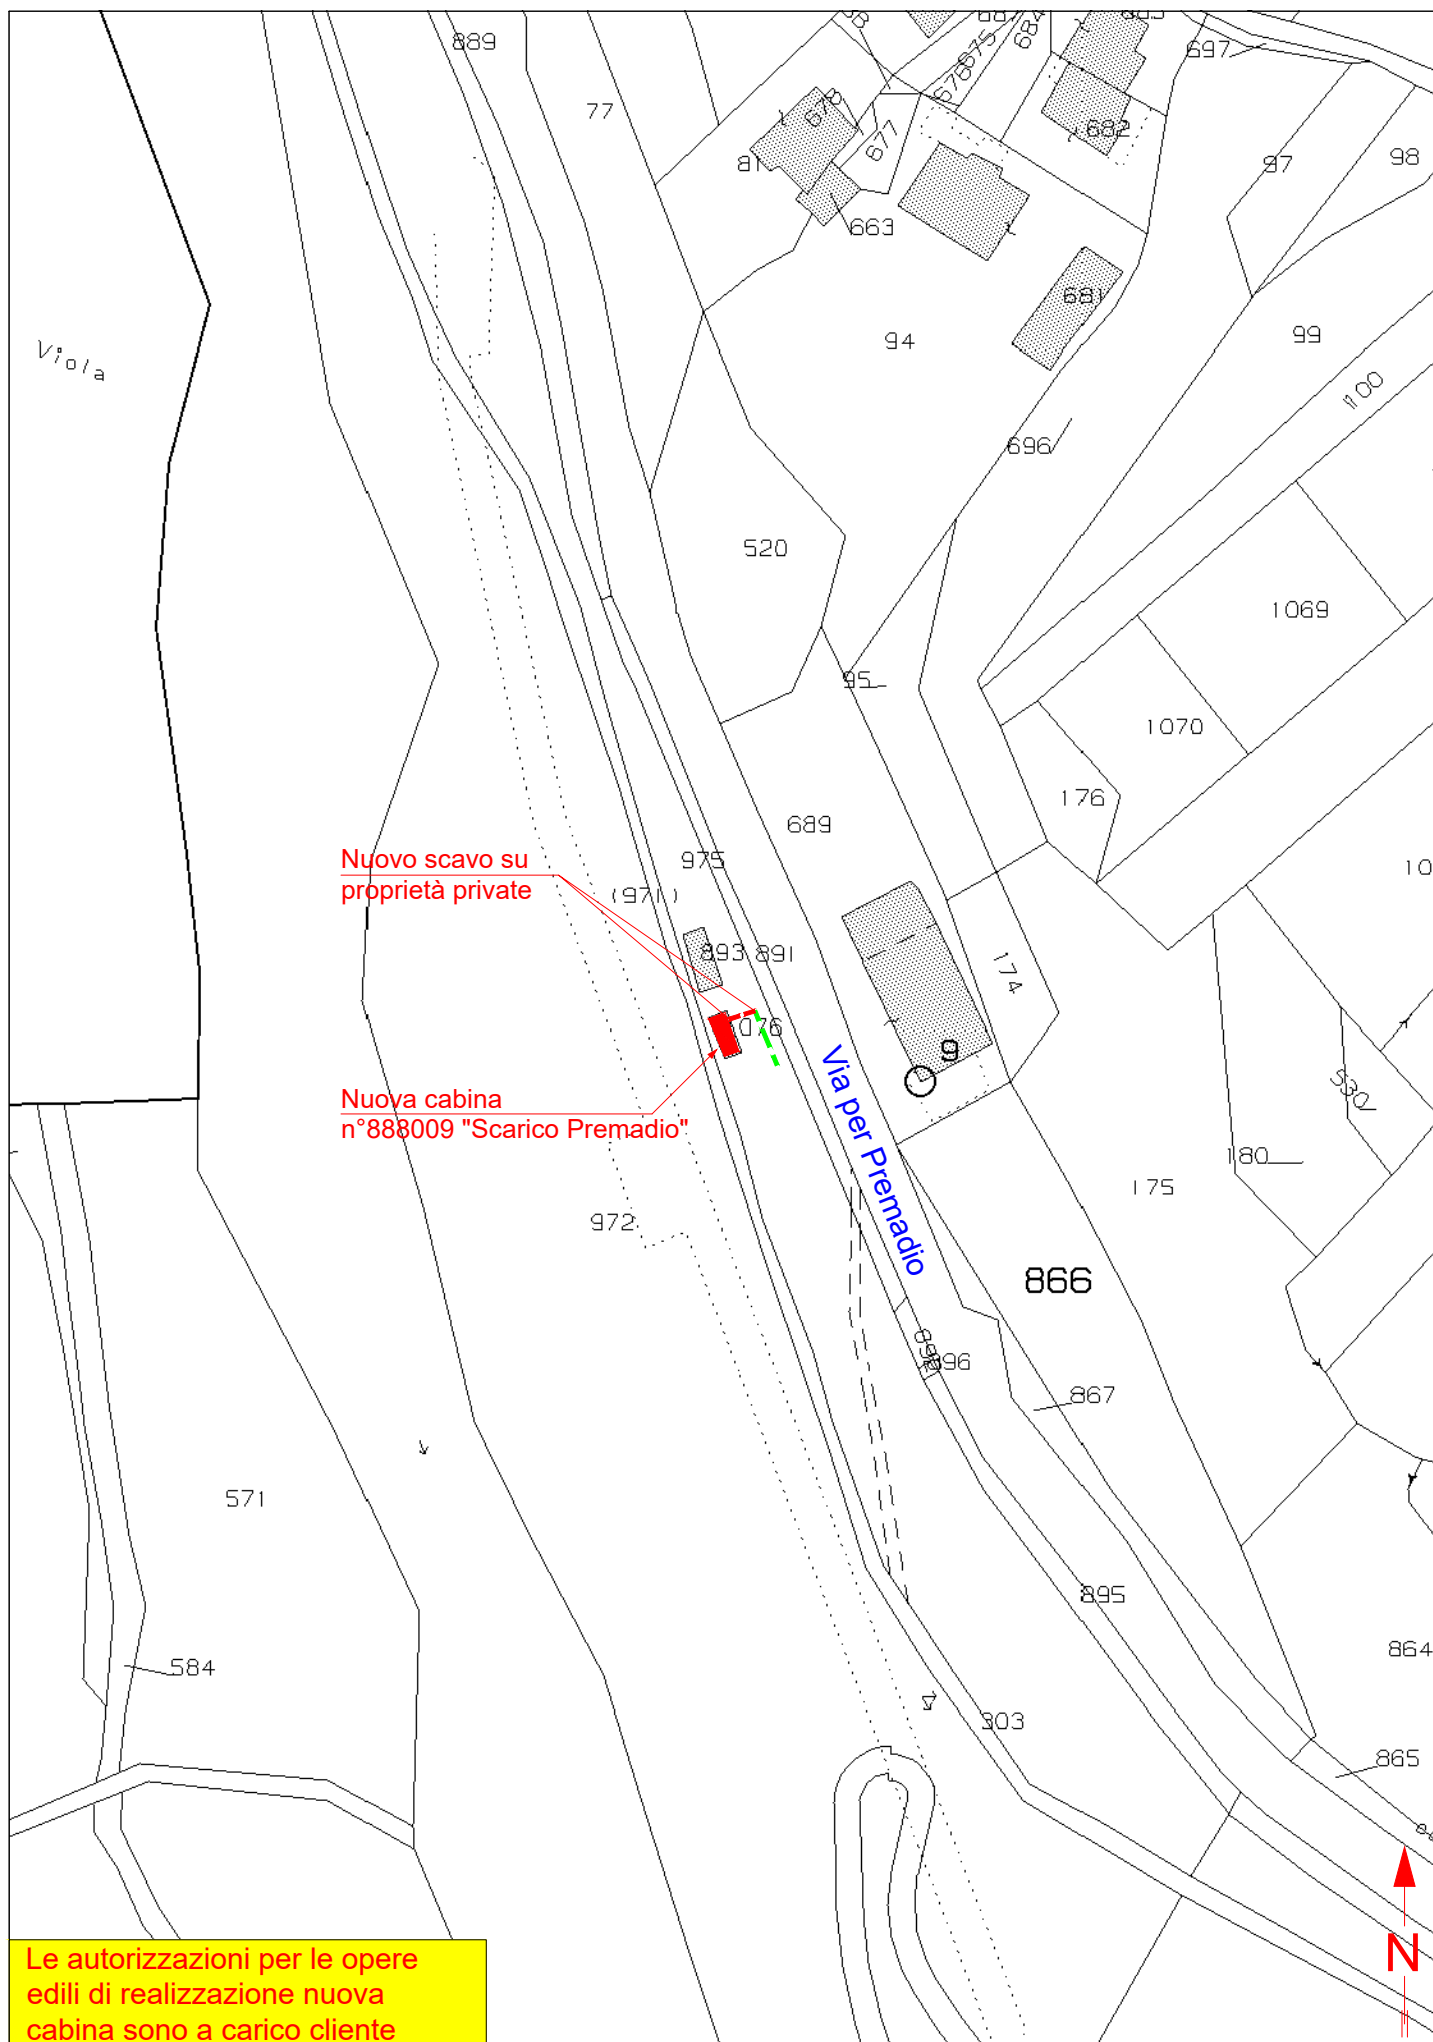

CARATTERISTICHE COSTRUTTIVE E DI ESERCIZIO

TENSIONE DI ESERCIZIO E CLASSE ISOLAMENTO 23 kV
CORRENTE ALTERNATA TRIFASE ALLA FREQUENZA DI 50 Hz

IMPIANTO n.	LINEE 23 KV SVILUPPO IN m	CONDUTTORE TIPO
1	2	A


— LINEA MT IN CAVO SOTTERRANEO

CONDUTTORE TIPO	TIPO E SEZIONE CONDUTTORE	DIAMETRO ESTERNO mm	FORMAZIONE		MASSA Kg/Km	GRADO DI ISOLAMENTO	PORTATA AMPERE
			n. FILI	Ø mm			
A	CAVO TRIPOLARE Al 3x1x240 mm ²	110	30	18,6	8000	32	380
B	CAVO TRIPOLARE Al 3x1x185 mm ²	81	30	16,1	4800	32	360

PARTICOLARE SEZIONE DELLO SCAVO

Quote in metri

Canalizzazione Tipo B
(profondità di posa 1,00 : 1,50 m)

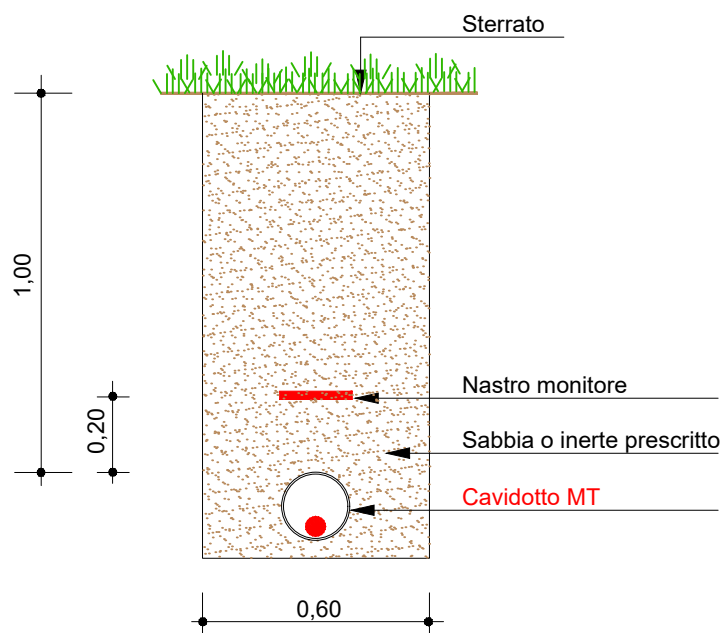



PROVINCIA DI SONDRIO

Attestazione di Pubblicazione

Determinazione n. 222 del 21/02/2025

**Oggetto: E-DISTRIBUZIONE S.P.A.
EDIS84235933_ATENA58674518_76806327
AUTORIZZAZIONE ALLA COSTRUZIONE ED ESERCIZIO DI LINEE ELETTRICHE
INTERRATE A 23 KV PER ALLACCIAMENTO NUOVA CABINA ELETTRICA N°
888009 DENOMINATA "SCARICO PREMADIO" IN PROPRIETÀ PRIVATE NEI
PRESSI DI VIA PER PREMADIO, NEL COMUNE DI VALDIDENTRO (SO).
DISEGNO N° 58674518
N. REG. 11/2025 .**

Attesto che il presente atto è pubblicato all'Albo Pretorio on-line per 15 gg. consecutivi.

Sondrio, li 21/02/2025

Il Responsabile
(PASINI EMANUELE)
f.to digitalmente