



PROVINCIA DI SONDRIO

SETTORE RISORSE NATURALI E PIANIFICAZIONE TERRITORIALE
Servizio acqua ed energia

DETERMINAZIONE N. 402 del 10/04/2025

OGGETTO: SOCIETÀ PER L'ILLUMINAZIONE ELETTRICA IN CHIAVENNA -

AUTORIZZAZIONE ALLA COSTRUZIONE ED ESERCIZIO DI UNA LINEA ELETTRICA IN CAVO SOTTERRANEO A 20 kV DENOMINATA "LINEA MT PONTE DEI CARRI - CENTRALE EDV", E RELATIVE OPERE ACCESSORIE IN VIA STRADA COMUNALE PONTE DEI CARRI, NEL COMUNE DI PRATA CAMPORTACCIO (SO).

N. REG. 15/2025

IL DIRIGENTE

VISTI:

- il R.D. 11 dicembre 1933, n. 1775 "Testo unico delle disposizioni di legge sulle acque e sugli impianti elettrici" e s. m. e i.;
- la legge regionale 16/08/1982 n. 52 "Norme in materia di opere concernenti linee ed impianti elettrici fino a 150.000 V" e s. m. e i.;
- la legge 23 agosto 2004 n. 239 "Riordino del settore energetico, nonché delega al governo per il riassetto delle disposizioni vigenti in materia di energia" e s. m. e i.;
- la legge regionale 12 dicembre 2003 n. 26 anche come successivamente modificata ed integrata, recante "Disciplina dei servizi locali di interesse economico generale. Norme in materia di gestione dei rifiuti, di energia, di utilizzo del sottosuolo e di risorse idriche" e s. m. e i., ed in particolare l'art. 28 "Funzioni delle province".

VISTI INOLTRE:

- il D. Lgs. 18 agosto 2000 n. 267 - "Testo unico delle leggi sull'ordinamento degli Enti locali" - ed in particolare l'art. 107 - "Funzioni e responsabilità della dirigenza";
- il decreto del Presidente della Provincia n. 36 del 30 dicembre 2024, che affida al sottoscritto ingegnere Antonio Rodondi, le funzioni di dirigente del settore "Risorse naturali e pianificazione territoriale" e dirigente reggente del settore "Viabilità, patrimonio e idrogeologico";

PREMESSO CHE:

- in data 27/02/2025, acquisita al prot. n. 6878 il 03/03/2025, la Società per l'Illuminazione Elettrica in Chiavenna - SIEC Soc. Coop. (P. IVA 00042330142) ha chiesto, ai sensi dell'articolo 7 della legge regionale 16 agosto 1982 n. 52, l'autorizzazione alla costruzione ed esercizio di una linea elettrica a 20 kV, in cavo interrato, denominata " linea MT Ponte dei Carri – Centrale EDV" ed opere accessorie, in via strada comunale Ponte dei Carri, nel Comune di Prata Camportaccio (SO);
- l'istanza, corredata da relazione tecnica e disegno (Allegato 5 del gennaio 2025), prevede la realizzazione di una nuova linea elettrica in cavo interrato, per collegare due nuove cabine presso la centrale idroelettrica Ponte dei Carri alla cabina esistente "EDV".

VISTI:

- l'attestazione di conformità tecnica del 27/02/2025, redatta dalla società richiedente ai sensi del comma 2-bis dell'art. 95 del D. Lgs n. 259/2003;
- la dichiarazione di non interferenza con attività minerarie allegato alla dichiarazione di cui sopra, datata 27/02/2025, redatta dalla società richiedente ai sensi dell'art. 120 del T.U. 1775/33;
- il permesso di costruire del Comune di Prata Camportaccio del 25/09/2025, prat. n. 64/2024, che autorizza la realizzazione di due nuove cabine di trasformazione presso la centrale idroelettrica Ponte dei Carri (ME-RA II);
- il parere favorevole del Comune Prata Camportaccio all'attraversamento del territorio comunale ai sensi della legge regionale 52/82, protocollo n. 1290 in data 26/02/2025;
- la dichiarazione della società richiedente prot. n. 54 del 27/02/2025, in merito al fatto che l'intervento in oggetto non è soggetto ad autorizzazione paesaggistica, in quanto ricade nella fattispecie di cui al punto A.15 dell'allegato A del D.P.R. n. 31 del 13 febbraio 2017;

CONSIDERATO che la società SIEC Soc. Coop con la presentazione dell'istanza ha dichiarato di aver ottenuto l'assenso di tutti i proprietari interessati ed il parere favorevole delle amministrazioni pubbliche competenti e si è obbligata ad accettare le eventuali condizioni da stabilirsi nella presente autorizzazione a tutela di pubblici e privati interessi.

VISTA la ricevuta del versamento di € 100,00 per le spese di istruttoria della pratica, allegata all'istanza.

SU PROPOSTA conforme del competente responsabile di servizio/responsabile dell'istruttoria, ai sensi dell'art. 4 e segg. della L. 241/90;

Recepite le premesse e fatti comunque salvi gli eventuali diritti di terzi,

DETERMINA

1. di autorizzare la Società per l'Illuminazione elettrica in Chiavenna - SIEC Soc. Coop. (P. IVA 00042330142), a costruire ed esercire le opere elettriche di cui alle premesse, che dovranno essere costruite in conformità alle disposizioni di cui al Regolamento di esecuzione della Legge 28 giugno 1986, n. 393544, approvato con D.M. in data 21 marzo 1988, ed alle normative vigenti secondo le modalità tecniche previste nel progetto allegato all'istanza, e dovranno essere collaudate a termini di legge;
2. di dare atto che la società beneficiaria della presente autorizzazione:
 - viene ad assumere la piena responsabilità per quanto riguarda i diritti di terzi in questione, sollevando la Provincia da qualsiasi pretesa o molestia da parte di terzi che si ritenessero danneggiati;
 - resta obbligata ad eseguire durante la costruzione e l'esercizio degli impianti, tutte quelle opere nuove o modifiche che, a norma di legge, venissero prescritte per la tutela dei pubblici e privati interessi entro i termini che saranno eventualmente stabiliti, con le sanzioni di legge in caso di inadempienza;
 - è tenuta ad adottare sotto la propria responsabilità tutte le misure di sicurezza stabilite in materia dalle norme vigenti e ha l'obbligo di effettuare la verifica prima della messa in tensione dell'impianto, ai sensi dell'articolo 9 della L.R. n. 52/82;
 - dovrà rispettare tutte le condizioni e prescrizioni eventualmente riportate nei pareri ed autorizzazioni citati in premessa;
 - è tenuta a comunicare alla scrivente Provincia il giorno di entrata in esercizio delle nuove linee elettriche.
3. tutte le spese inerenti alla presente autorizzazione sono a carico della società beneficiaria, SIEC Soc. Coop.;
4. di provvedere all'esecuzione del presente provvedimento mediante notifica alla società beneficiaria, ai sensi della normativa vigente;
5. di trasmettere copia del presente provvedimento al Comune di Prata Camportaccio (SO);
6. di disporre la pubblicazione all'Albo provinciale per 15 gg. consecutivi. La presente determinazione sarà pubblicata anche sul sito web della Provincia;
7. di dare atto che avverso il presente provvedimento è proponibile ricorso giurisdizionale presso il T.A.R. della Lombardia secondo le modalità di cui al d.lgs. 2 luglio 2010 n. 104, ovvero è ammesso ricorso straordinario

al capo dello Stato, rispettivamente entro 60 o 120 giorni dalla data di avvenuta notificazione, comunicazione o piena conoscenza.

Il Dirigente
RODONDI ANTONIO
F.to digitalmente


S.I.E.C. Società Cooperativa

Società per l'Illuminazione Elettrica in Chiavenna

Via Cappuccini, 36 - 23022 CHIAVENNA(SO)

C.F. e P.IVA 00042330142

OGGETTO: LINEA M.T. E B.T. PONTE DEI CARRI - CENTRALE E.D.V.	
Allegato: 5 - Planimetria generale	Data : Gennaio 2025 Agg. : 
Il Tecnico: Ing. Walter De Stefani Direttore S.I.E.C. soc. coop. P.IVA 00042330142	

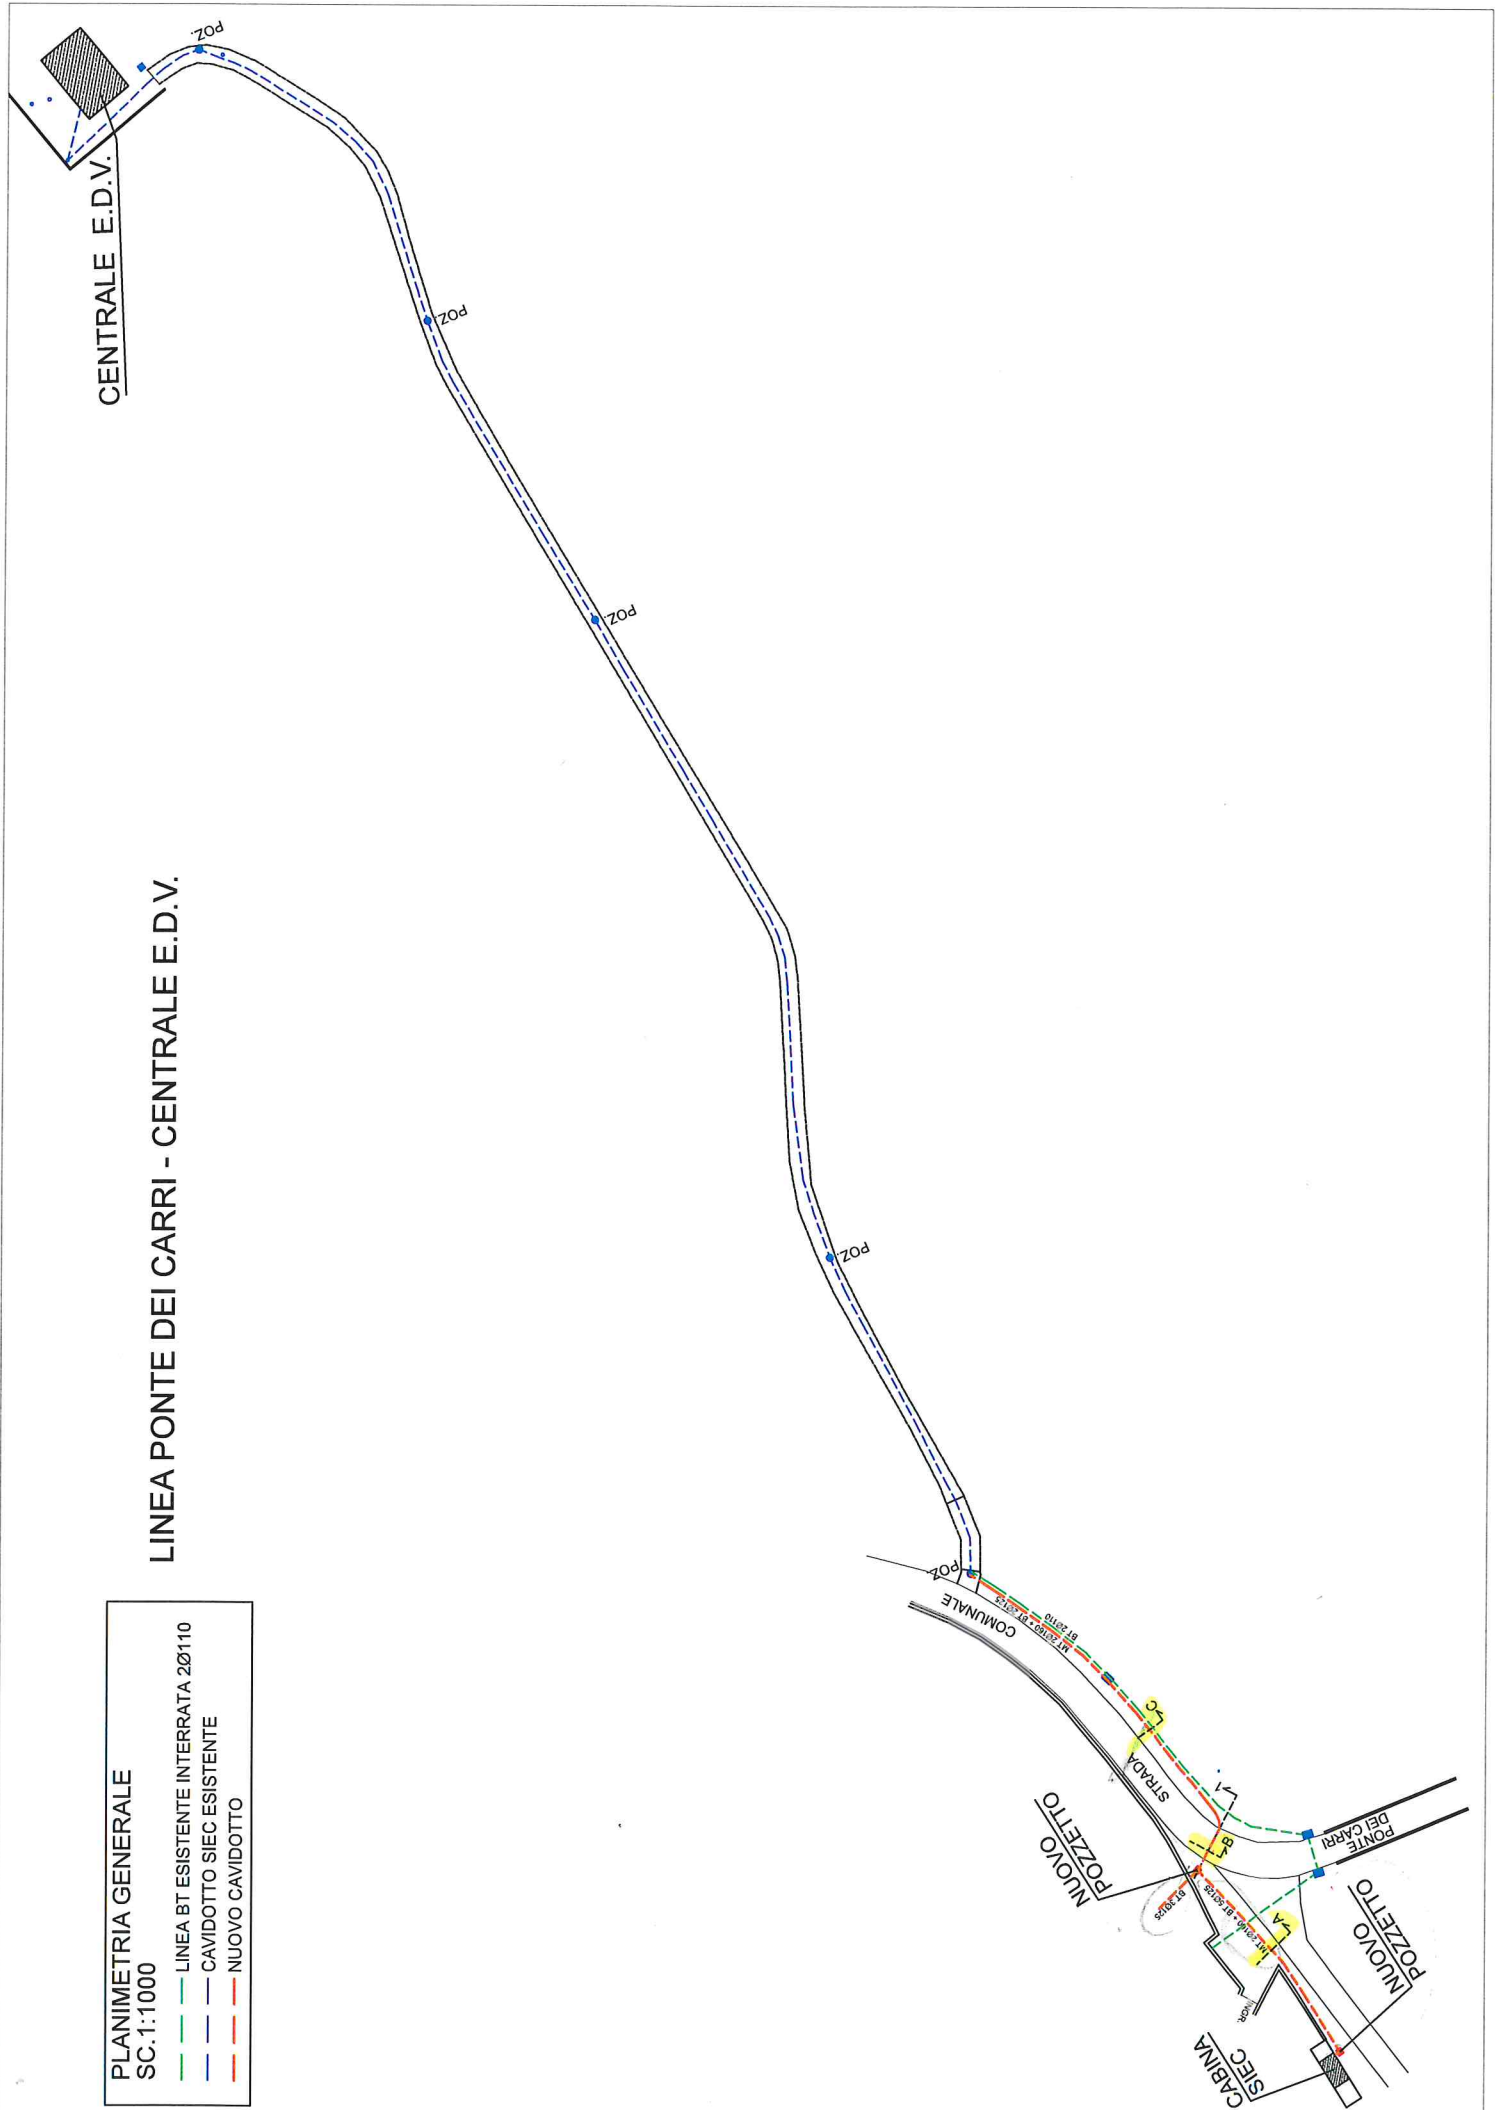

LINEA PONTE DEI CARRI - CENTRALE E.D.V.

CENTRALE E.D.V.

PLANIMETRIA GENERALE
SC.1:1000

- LINEA BT ESISTENTE INTERRATA Ø110
- CAVIDOTTO SIEC ESISTENTE
- NUOVO CAVIDOTTO

PLANIMETRIA PARTICOLARE



SC.1:500

- LINEA BT ESISTENTE INTERRATA Ø110
- CAVIDOTTO SIEC ESISTENTE
- NUOVO CAVIDOTTO

LINEA PONTE DEI CARRI - CENTRALE E.D.V.

NUOVO
POZZETTO

CABINA
SIEC

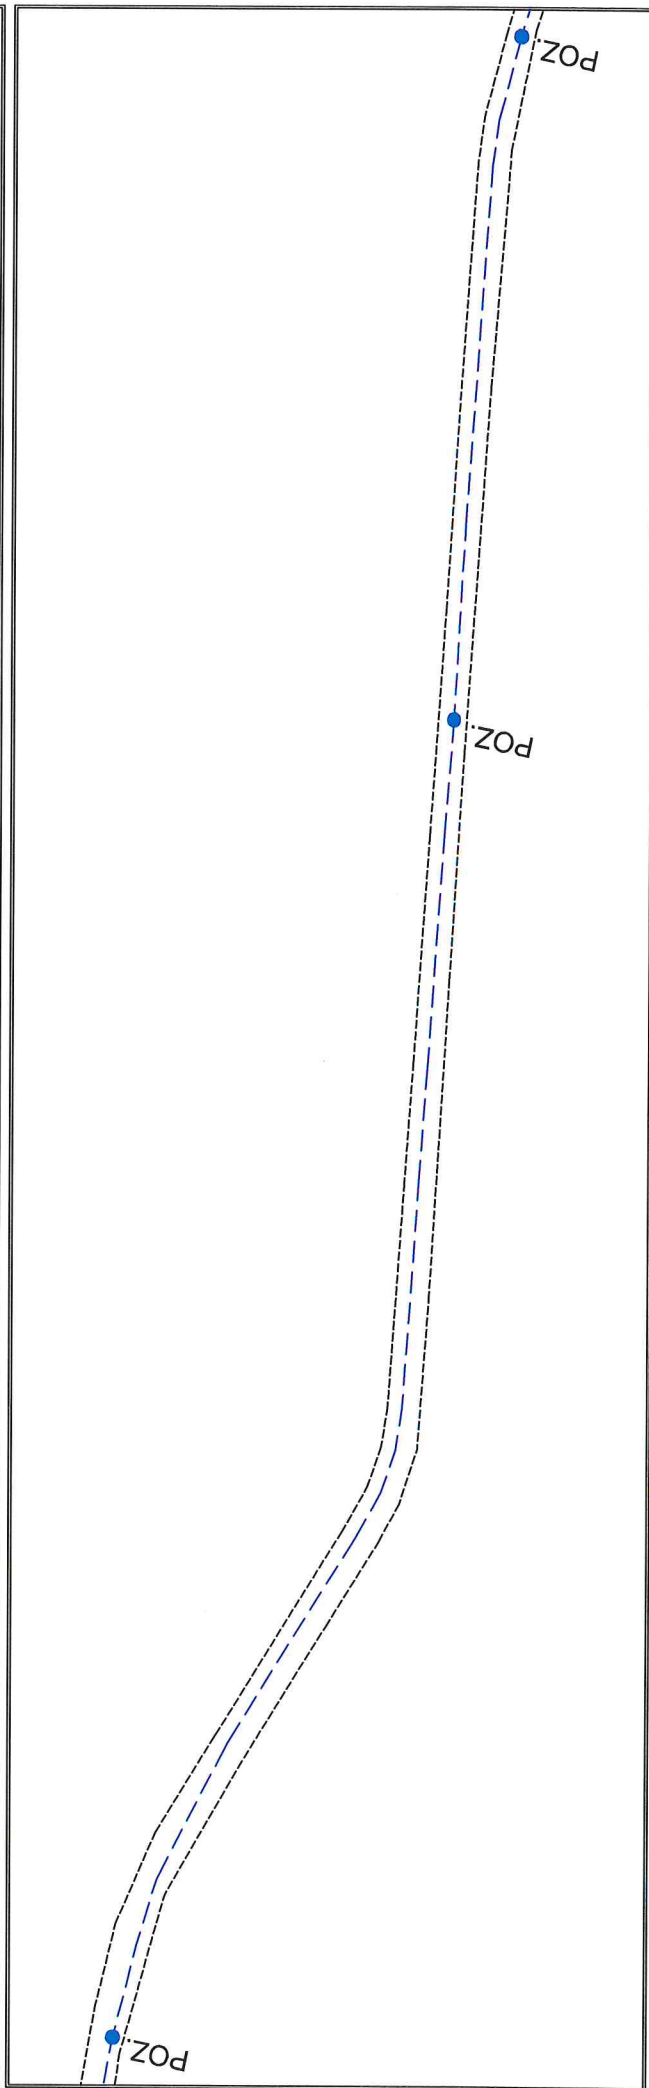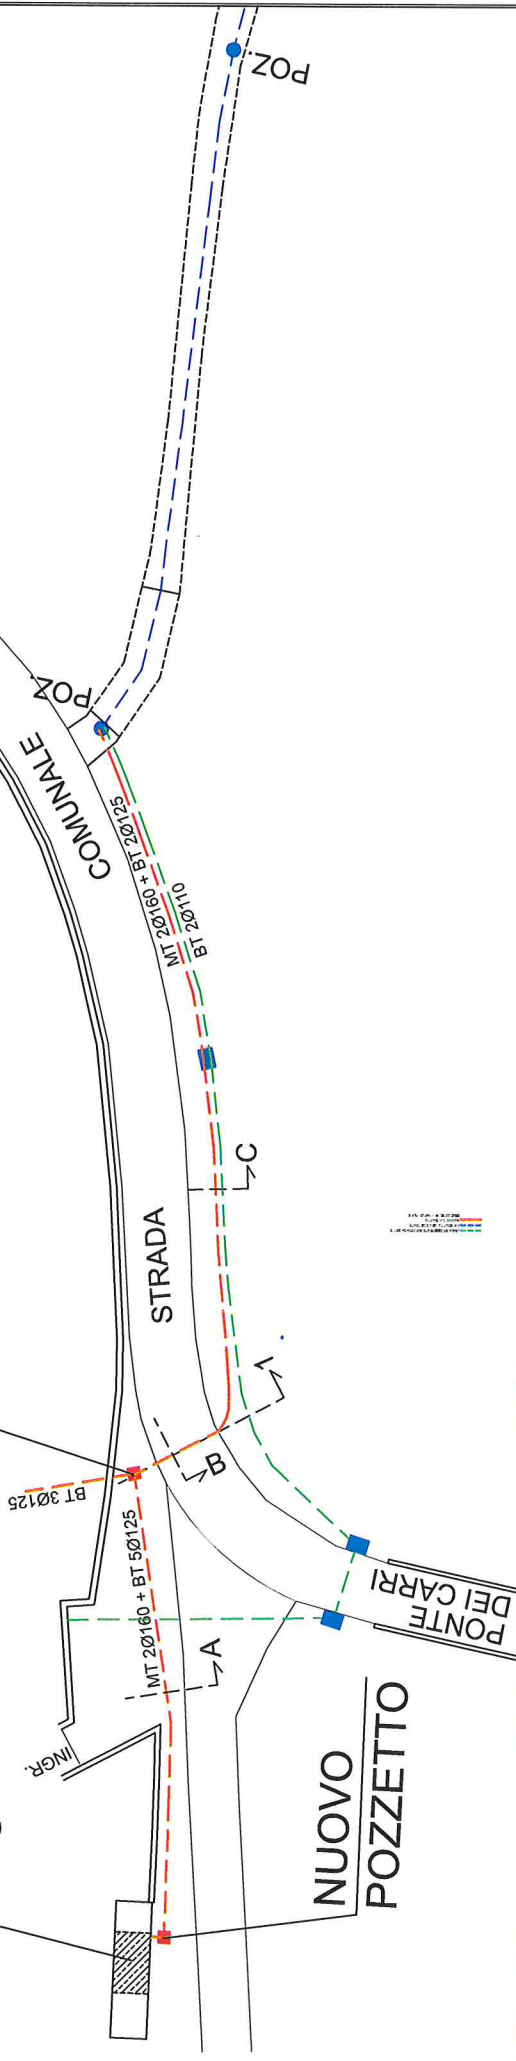


PLANIMETRIA PARTICOLARE

SC.1:500

- LINEA BT ESISTENTE INTERRATA 20110
- CAVIDOTTO SIEC ESISTENTE
- NUOVO CAVIDOTTO

LINEA PONTE DEI CARRI - CENTRALE E.D.V.

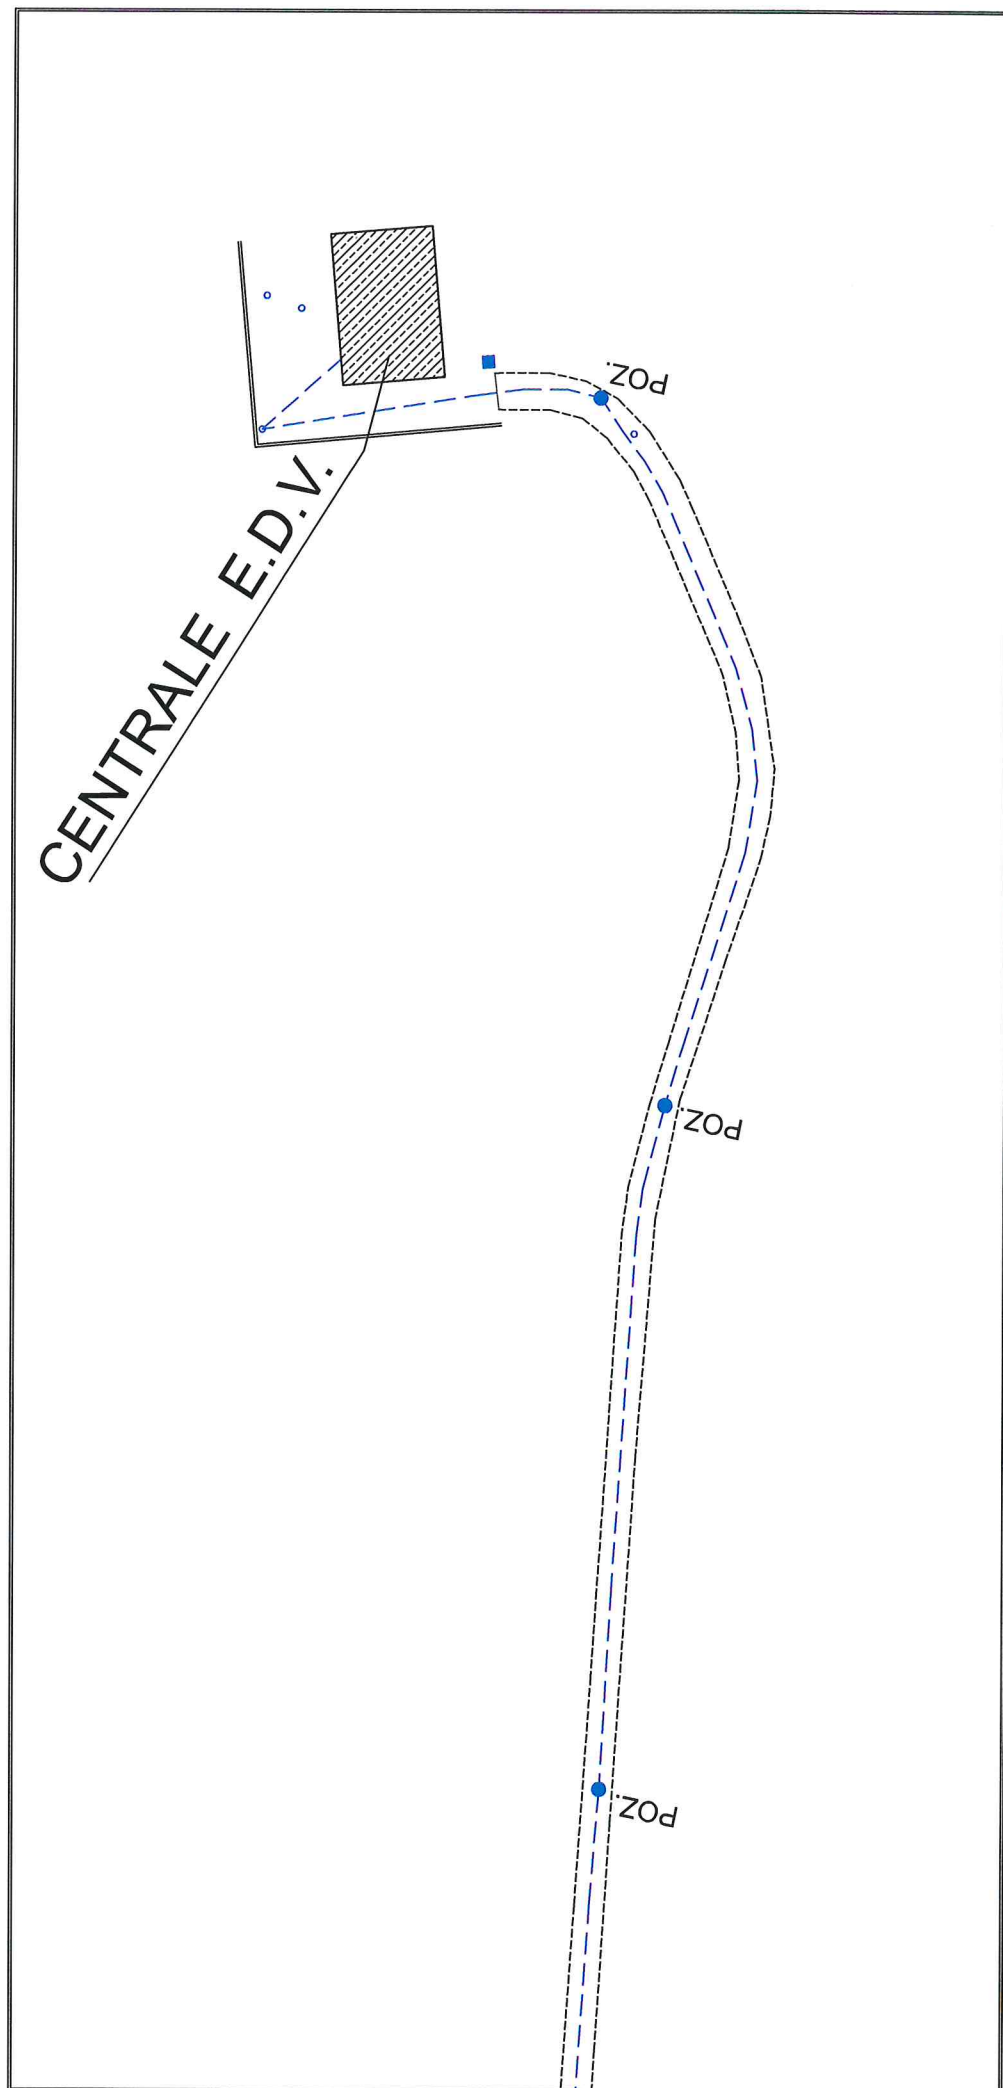



PROVINCIA DI SONDRIO

Attestazione di Pubblicazione

Determinazione n. 402 del 10/04/2025

**Oggetto: SOCIETÀ PER L'ILLUMINAZIONE ELETTRICA IN CHIAVENNA -
AUTORIZZAZIONE ALLA COSTRUZIONE ED ESERCIZIO DI UNA LINEA
ELETTRICA IN CAVO SOTTERRANEO A 20 KV DENOMINATA "LINEA MT PONTE
DEI CARRI - CENTRALE EDV", E RELATIVE OPERE ACCESSORIE IN VIA STRADA
COMUNALE PONTE DEI CARRI, NEL COMUNE DI PRATA CAMPORTACCIO (SO).**

N. REG. 15/2025 .

Attesto che il presente atto è pubblicato all'Albo Pretorio on-line per 15 gg. consecutivi.

Sondrio, li 10/04/2025

Il Responsabile
(PASINI EMANUELE)
f.to digitalmente