



PROVINCIA DI SONDRIO

SETTORE RISORSE NATURALI E PIANIFICAZIONE TERRITORIALE
Servizio acqua ed energia

DETERMINAZIONE N. 598 del 21/05/2025

OGGETTO: E-DISTRIBUZIONE S.p.A.

EDIS89739671_ATENA 58502963_76906948

AUTORIZZAZIONE ALLA COSTRUZIONE E ALL'ESERCIZIO DI LINEA ELETTRICA MT CON TENSIONE A 23 kV INTERRATA PER ALLACCIAMENTO NUOVA CABINA ELETTRICA N. 741837 DENOMINATA "MO.HE" IN VIA PIENZ, VIA PLAN E PROPRIETÀ PRIVATE NEL COMUNE DI LIVIGNO (SO). DISEGNO N. 58502963

N. Reg. 29/2025

IL DIRIGENTE

VISTI:

- il R.D. 11 dicembre 1933, n. 1775 "Testo unico delle disposizioni di legge sulle acque e sugli impianti elettrici" e s. m. e i.;
- la legge regionale 16/08/1982 n. 52 "Norme in materia di opere concernenti linee ed impianti elettrici fino a 150.000 V" e s. m. e i.;
- la legge 23 agosto 2004 n. 239 "Riordino del settore energetico, nonché delega al governo per il riassetto delle disposizioni vigenti in materia di energia" e s. m. e i.;
- la legge regionale 12 dicembre 2003 n. 26 anche come successivamente modificata ed integrata, recante "Disciplina dei servizi locali di interesse economico generale. Norme in materia di gestione dei rifiuti, di energia, di utilizzo del sottosuolo e di risorse idriche" e s. m. e i., ed in particolare l'art. 28 "Funzioni delle province".

VISTI INOLTRE:

- il D. Lgs. 18 agosto 2000 n. 267 - "Testo unico delle leggi sull'ordinamento degli Enti locali" - ed in particolare l'art. 107 - "Funzioni e responsabilità della dirigenza";
- il decreto del Presidente della Provincia n. 12 del 6 maggio 2025, che conferma l'incarico al sottoscritto Dott. Ing. Antonio Rodondi, di dirigente del settore "Risorse naturali e pianificazione territoriale" e dirigente reggente del settore "Viabilità, patrimonio e idrogeologico";

PREMESSO CHE:

- in data 15/04/2025, acquisita al n. 12630, e-Distribuzione S.p.A. (P. IVA 05779711000) ha chiesto, ai sensi dell'articolo 7 della legge regionale 16 agosto 1982 n. 52, l'autorizzazione alla costruzione ed esercizio di linee elettriche interrate a 23 kV e relative opere accessorie nel Comune di Livigno (SO).
- l'istanza, corredata da una relazione tecnica e disegno n. 58502963 (allegato alla presente), prevede la realizzazione di nuovi elettrodotti in cavo interrato per il collegamento entra - esci di una nuova cabina denominata "Mo.he" n. 741837;

VISTI:

- la dichiarazione di non interferenza con attività minerarie n. 0954034 del 03/09/2024, redatta dalla società richiedente ai sensi dell'art. 120 del T.U. 1775/33;

- la dichiarazione della società richiedente, datata 11 aprile 2025, in merito al fatto che l'intervento non è soggetto ad autorizzazione paesaggistica, in quanto ricade nella fattispecie di cui al punto A.15 dell'allegato A del D.P.R. n. 31;
- il parere favorevole condizionato rilasciato dal Comune di Livigno, ai sensi dell'art. 7 della legge regionale n. 52/82, con nota prot. n. 10966 del 7 aprile 2025;

ATTESO che la presente autorizzazione si riferisce unicamente all'arredamento elettrico della nuova cabina e non anche alla realizzazione del relativo manufatto edilizio, per il quale è previsto che tutte le necessarie autorizzazioni siano acquisite direttamente dal cliente;

CONSIDERATO che la società e-Distribuzione S.p.A., con la presentazione dell'istanza, ha dichiarato di aver ottenuto l'assenso di tutti i proprietari interessati ed il parere favorevole delle amministrazioni pubbliche competenti e si è obbligata ad accettare le eventuali condizioni da stabilirsi nella presente autorizzazione a tutela di pubblici e privati interessi;

VISTA la ricevuta del versamento di € 100,00 per le spese di istruttoria della pratica, allegata all'istanza;

SU PROPOSTA conforme del competente responsabile di servizio/responsabile dell'istruttoria ai sensi dell'art. 5 e segg. della L. 241/90;

Recepito le premesse e fatti comunque salvi gli eventuali diritti di terzi

DETERMINA

1. di autorizzare la società e-Distribuzione S.p.A. (P. IVA 05779711000), a costruire ed esercire le opere elettriche di cui alle premesse, che dovranno essere costruite in conformità alle disposizioni di cui al Regolamento di esecuzione della Legge 28 giugno 1986, n. 393544, approvato con D.M. in data 21 marzo 1988, ed alle normative vigenti secondo le modalità tecniche previste nel progetto allegato (disegno n. 58502963) e dovranno essere collaudate a termini di legge;
2. di dare atto che la società beneficiaria della presente autorizzazione:
 - viene ad assumere la piena responsabilità per quanto riguarda i diritti di terzi in questione, sollevando la Provincia da qualsiasi pretesa o molestia da parte di terzi che si ritenessero danneggiati;
 - resta obbligata ad eseguire durante la costruzione e l'esercizio degli impianti, tutte quelle opere nuove o modifiche che, a norma di legge, venissero prescritte per la tutela dei pubblici e privati interessi entro i termini che saranno eventualmente stabiliti, con le sanzioni di legge in caso di inadempienza;
 - è tenuta ad adottare sotto la propria responsabilità tutte le misure di sicurezza stabilite in materia dalle norme vigenti e ha l'obbligo di effettuare la verifica prima della messa in tensione dell'impianto, ai sensi dell'articolo 9 della L.R. n. 52/82;
 - dovrà rispettare tutte le condizioni e prescrizioni eventualmente riportate nei pareri ed autorizzazioni citati in premessa;
 - è tenuta a comunicare alla scrivente Provincia il giorno di entrata in esercizio delle nuove linee elettriche.
3. tutte le spese inerenti alla presente autorizzazione sono a carico di e-Distribuzione S.p.A.;
4. di provvedere all'esecuzione del presente provvedimento mediante notifica alla società beneficiaria, ai sensi della normativa vigente;
5. di dare atto che copia del presente provvedimento sarà trasmessa al Comune di Livigno (SO);
6. di disporre la pubblicazione del presente provvedimento all'Albo provinciale per 15 gg. consecutivi. La presente determinazione sarà pubblicata anche sul sito web della Provincia;
7. di dare atto che avverso il presente provvedimento è proponibile ricorso giurisdizionale presso il T.A.R. della Lombardia secondo le modalità di cui al d.lgs. 2 luglio 2010 n. 104, ovvero è ammesso ricorso straordinario al capo dello Stato, rispettivamente entro 60 o 120 giorni dalla data di avvenuta notificazione, comunicazione o piena conoscenza.


Il Dirigente
RODONDI ANTONIO
F.to digitalmente


	LINEA MT INTERRUATA ESISTENTE
	LINEA MT INTERRUATA IN PROGETTO
	LINEA BT INTERRUATA IN PROGETTO
	LINEA MT INTERRUATA IN TUBAZ. PREDISPOSTA
	LINEA BT INTERRUATA TUBAZ. PREDISPOSTA
	LINEA MT INTERRUATA DA DISALIMENTARE PER FUTURO UTILIZZO

Unità Responsabile del Lavoro
Unità Territoriale - Lecco Sondrio
Il Responsabile
Carlo Andrea Genestrini


		Unità Responsabile del Lavoro Unità Territoriale - Lecco Sondrio Il Responsabile Carlo Andrea Genestrini Il presente documento è sottoscritto con firma digitale ai sensi dell'art. 21 del d.lgs. 82/2005. La riproduzione dello stesso su supporto analogico è effettuata da Enel Italia srl e costituisce una copia integra e fedele dell'originale informatico, disponibile a richiesta presso l'Unità emittente.	
e- distribuzione Grids Italia Area Regionale Lombardia Unità Territoriale Lecco-Sondrio	Scala	OGGETTO: ELETTRORODOTTO MT/BT SOTTERRANEO VIA: Pienz, Via Plan - Proprietà Private COMUNE: LIVIGNO INTERFERENZE: _ PROVINCIA: SONDRIO	
	C.I.		
	Data		
	27/06/2024		
	ODS/ODM n°		
	114881920		
Pratica n°(Atena)	Tecnico Progettista	Progetto	Autorizzazioni
58502963	MUSI C.	Disegnatore	Gestore Pratica Autorizzativa
		S.c. ar.l. Consorzio Stabile	MARVEGGIO L.

ESTRATTO CARTA TECNICA REGIONALE - SCALA 1:10000

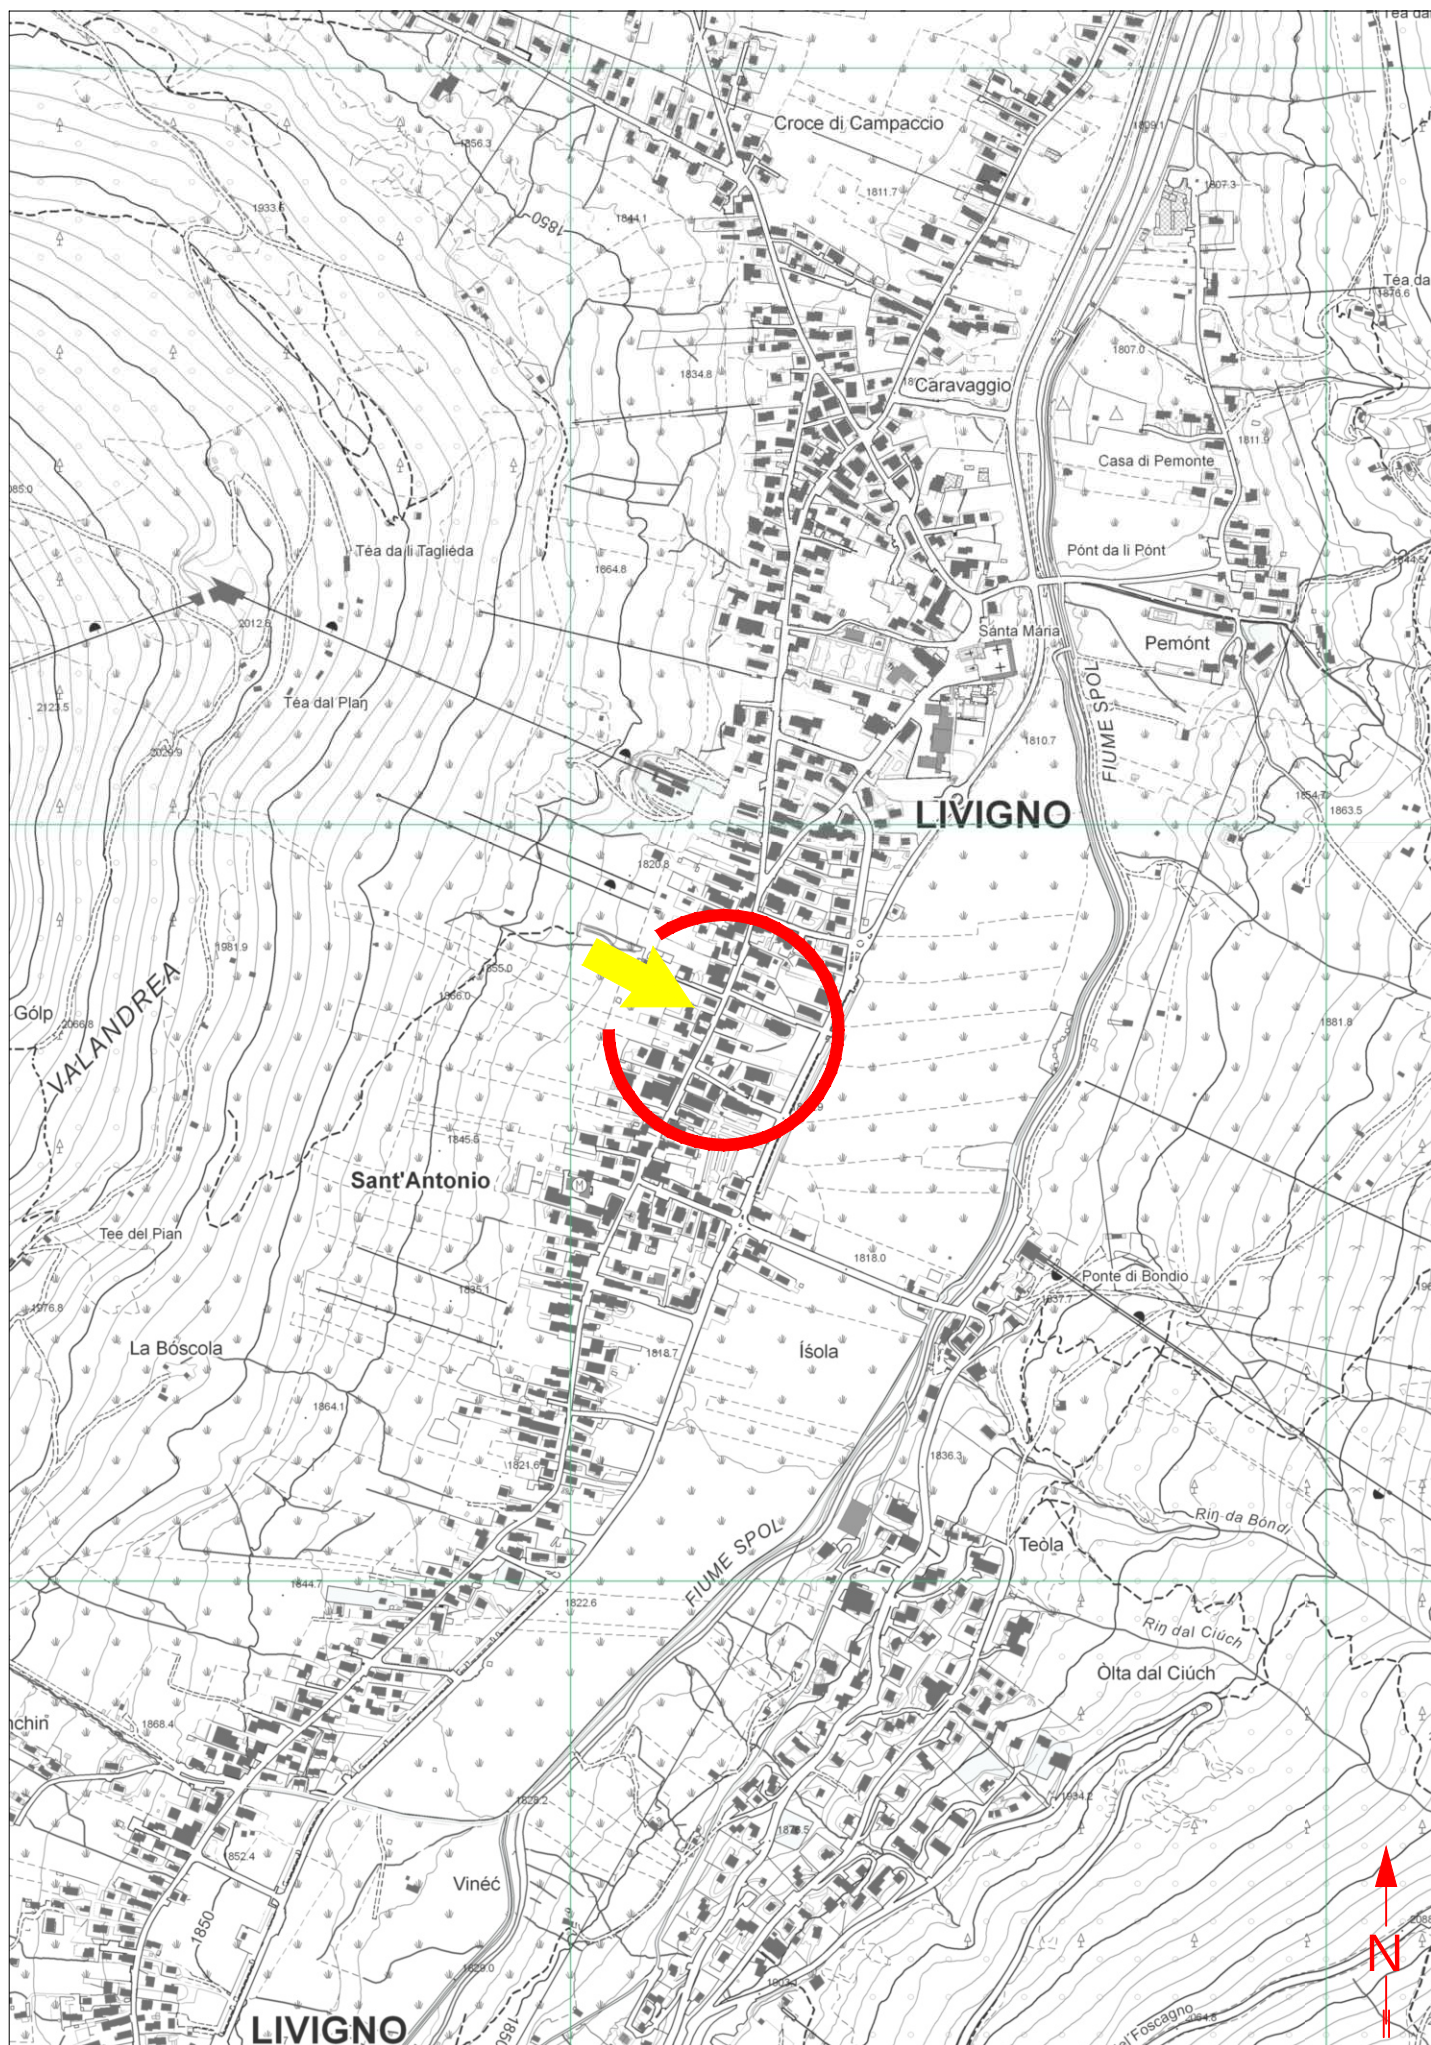

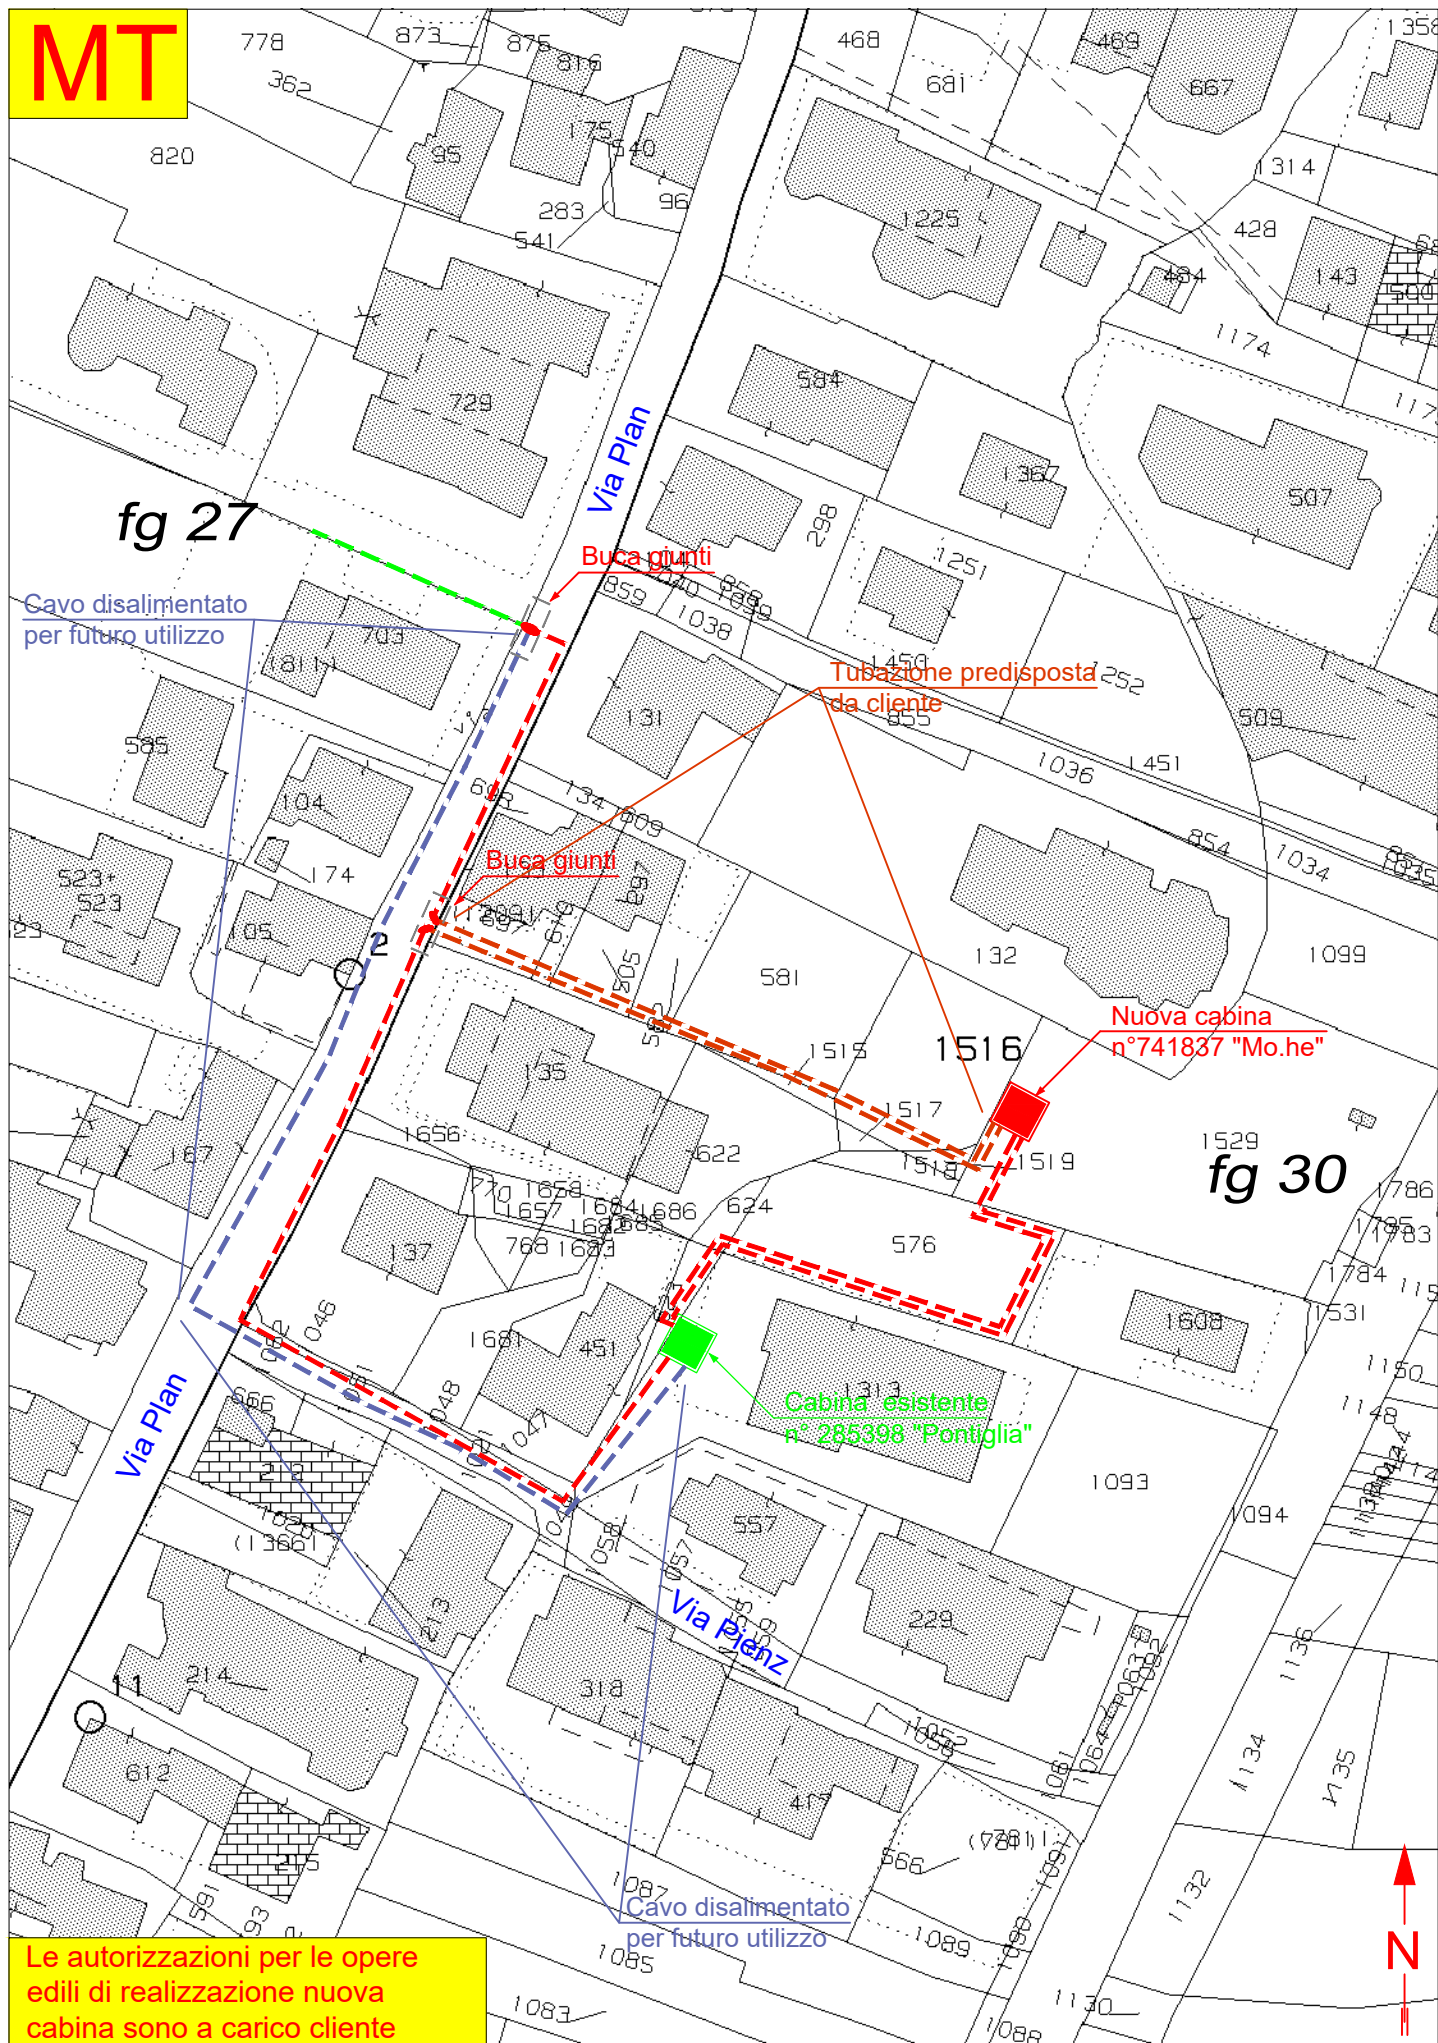

BT

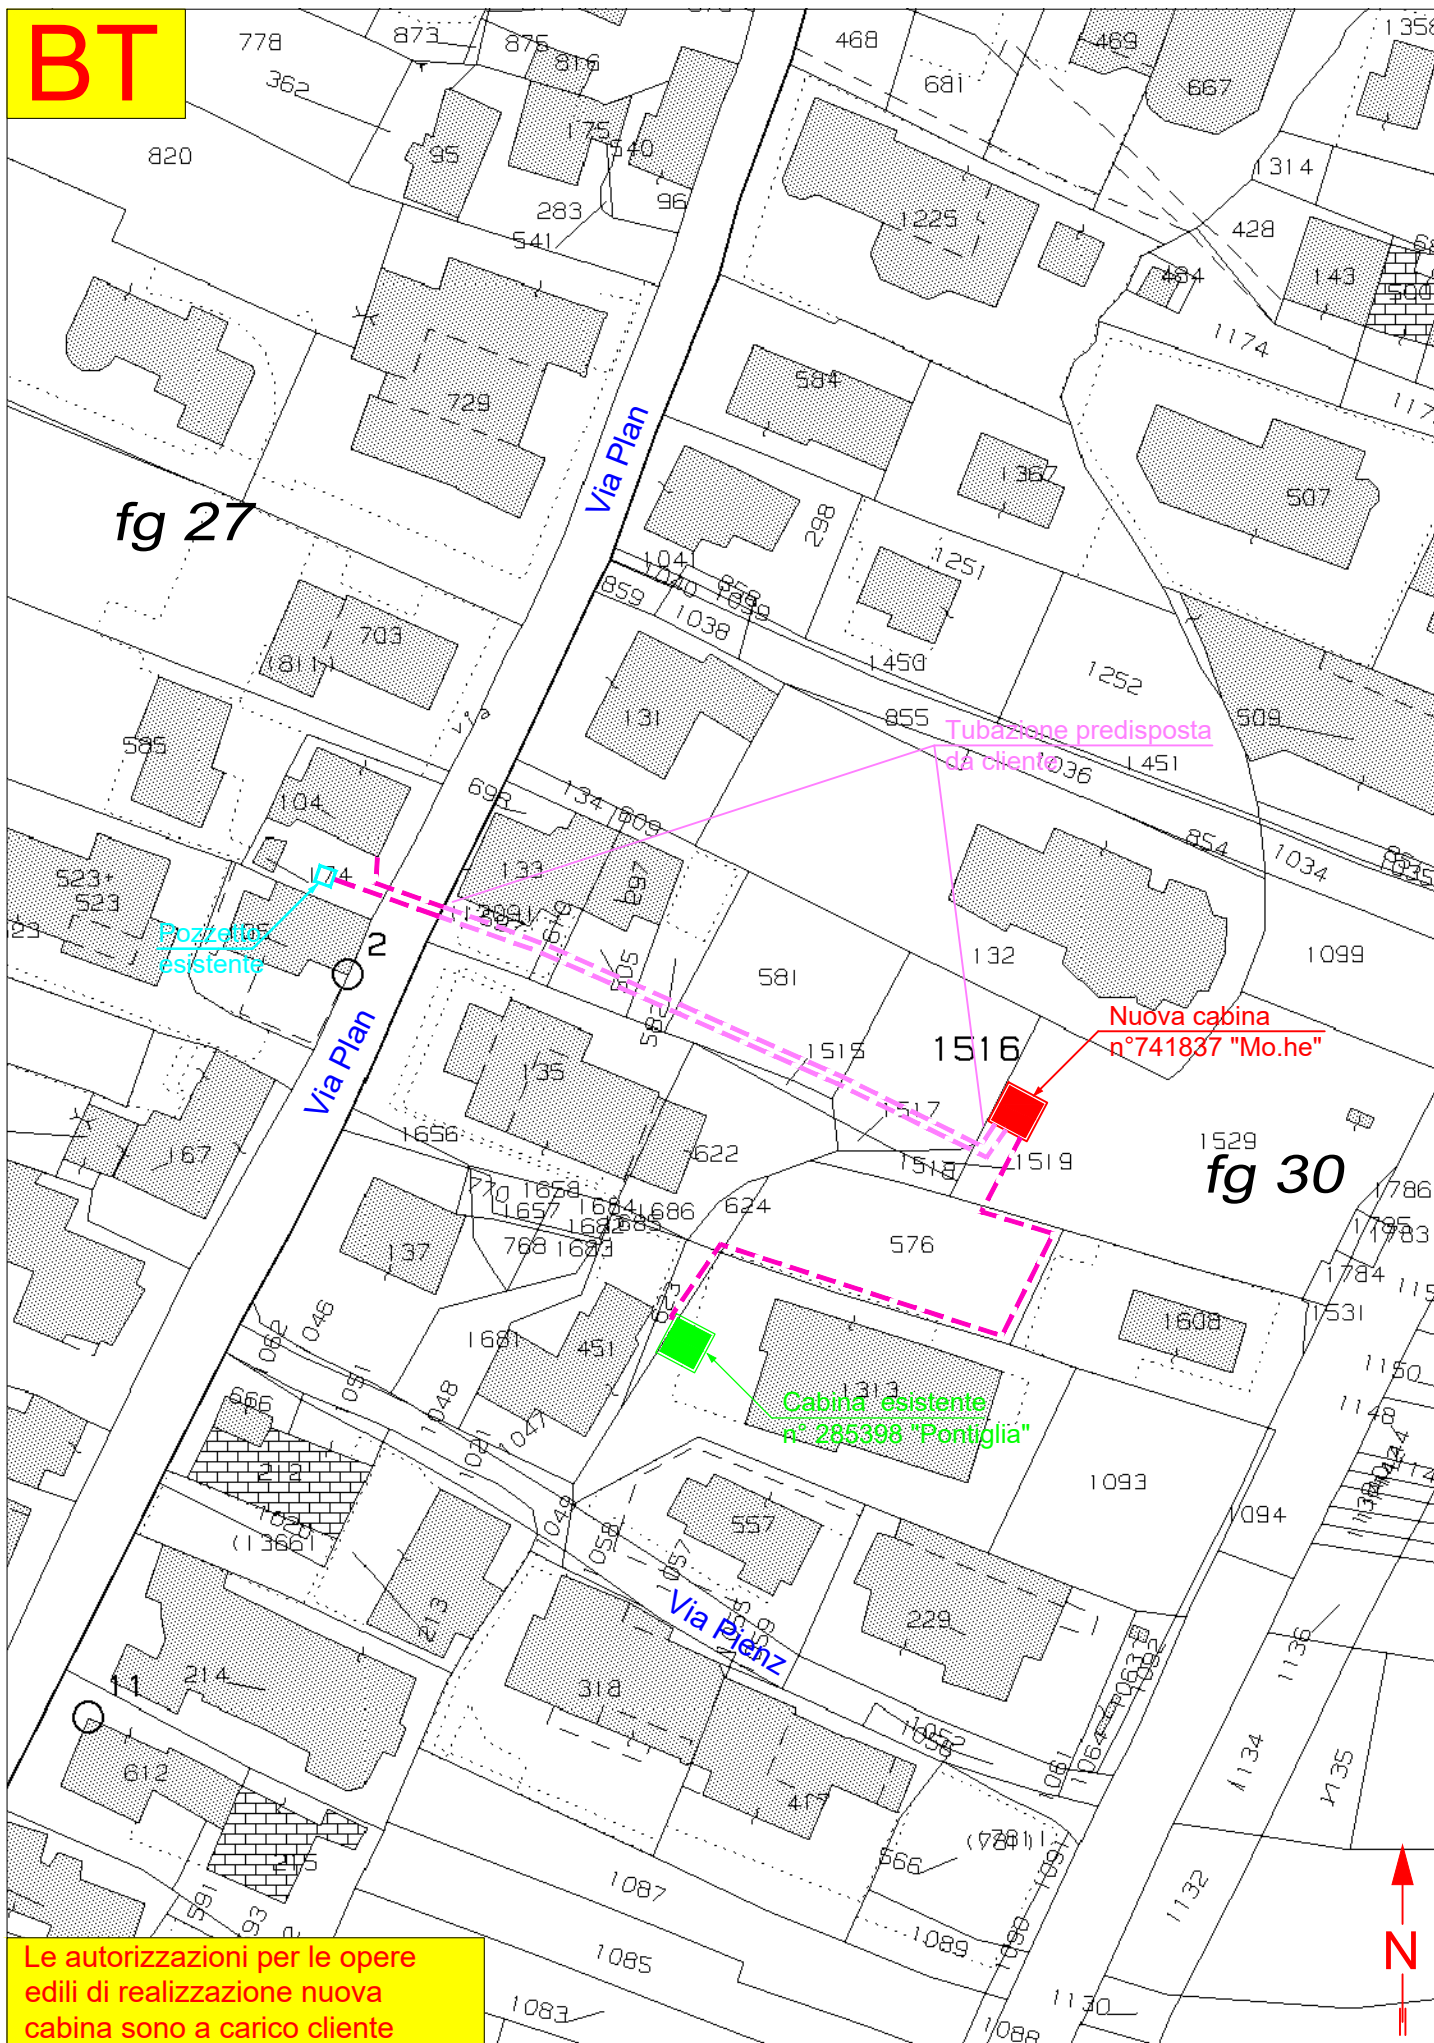

CARATTERISTICHE COSTRUTTIVE E DI ESERCIZIO

TENSIONE DI ESERCIZIO E CLASSE ISOLAMENTO 400 V
CORRENTE ALTERNATA TRIFASE ALLA FREQUENZA DI 50 Hz

IMPIANTO n.	LINEE 400 V SVILUPPO IN m	CONDUTTORE TIPO
1	10x2	T

– LINEA BT IN CAVO SOTTERRANEO

CONDUTTORE TIPO	NUMERO DEI CONDUTTORI PER SEZIONE NOMINALE (n°x mm²)	DIAMETRO ESTERNO mm	MASSA Kg/Km	PORTATA 2 PER POSA				Corrente dinamica di c.c. del cavo (KA)	Corrente dinamica	
				in aria libera (A)	in tubo in aria (A)	direttam. interrato (A)	in tubo interrato (A)		delle fasi (KA)	del neutro (KA)
L	CAVO 3x6+6C RG70CR	17	460	54	48	66	53	20	0.8	0.8
M	CAVO 3x16+16C RG70CR	24	1100	100	89	114	91	25	2.2	2.0
N	CAVO 3x25+16C RG70CR	27	1550	133	117	145	116	30	3.5	2.5
O	CAVO 3x50+25C RG70CR	32	2350	198	175	208	166	35	6.5	2.5
P	CAVO 3x10+6C	19	440	60	55	71	57	20	0.8	0.8
Q	CAVO 3x95+35C	49	2500	239	210	245	195	40	8.4	4.0
R	CAVO 1x25+16C	14	380	114	101	150	120		2.4	2.0
S	CAVO 1x10+6C	11	170	64	57	84	68		0.9	0.8
T	CAVO 3x150+95N	53	2400	318	280	305	245	—	13.8	8.4
U	CAVO 3x240+150Al	65	3600	425	375	405	325	—	22.1	13.8


TENSIONE DI ESERCIZIO E CLASSE ISOLAMENTO 15 kV
CORRENTE ALTERNATA TRIFASE ALLA FREQUENZA DI 50 Hz

IMPIANTO n.	LINEE 15 kV SVILUPPO IN m	CONDUTTORE TIPO
1	154	A


– LINEA MT IN CAVO SOTTERRANEO

CONDUTTORE TIPO	TIPO E SEZIONE CONDUTTORE	DIAMETRO ESTERNO mm	FORMAZIONE		MASSA Kg/Km	GRADO DI ISOLAMENTO	PORTATA AMPERE
			n. FILI	Ømm			
A	CAVO TRIPOLARE Al 3x1x240 mm²	110	30	18,6	8000	32	380
B	CAVO TRIPOLARE Al 3x1x185 mm²	81	30	16,1	4800	32	360


Canalizzazione Tipo B
(profondità di posa 1,00 : 1,50 m)

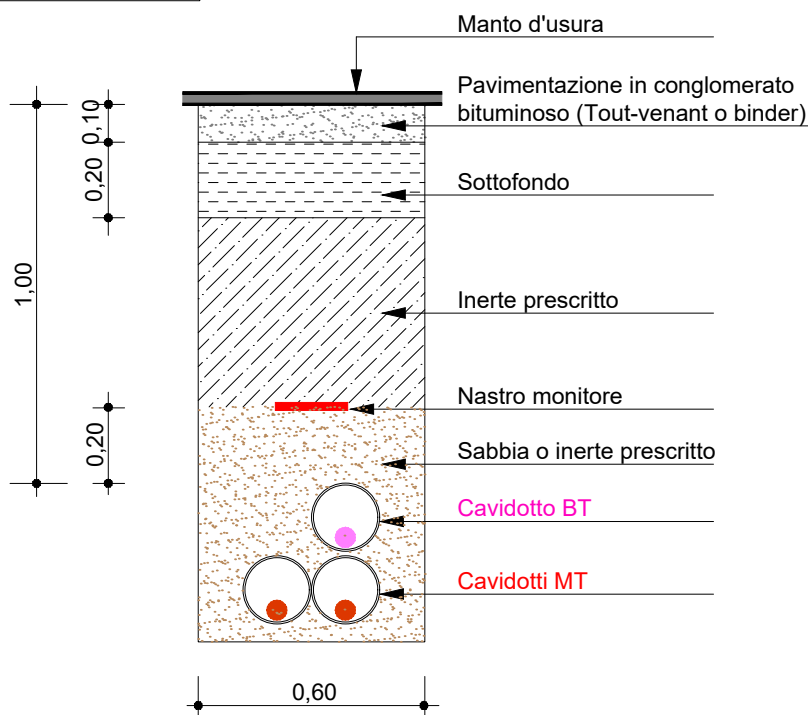

Canalizzazione Tipo B
(profondità di posa 1,00 : 1,50 m)

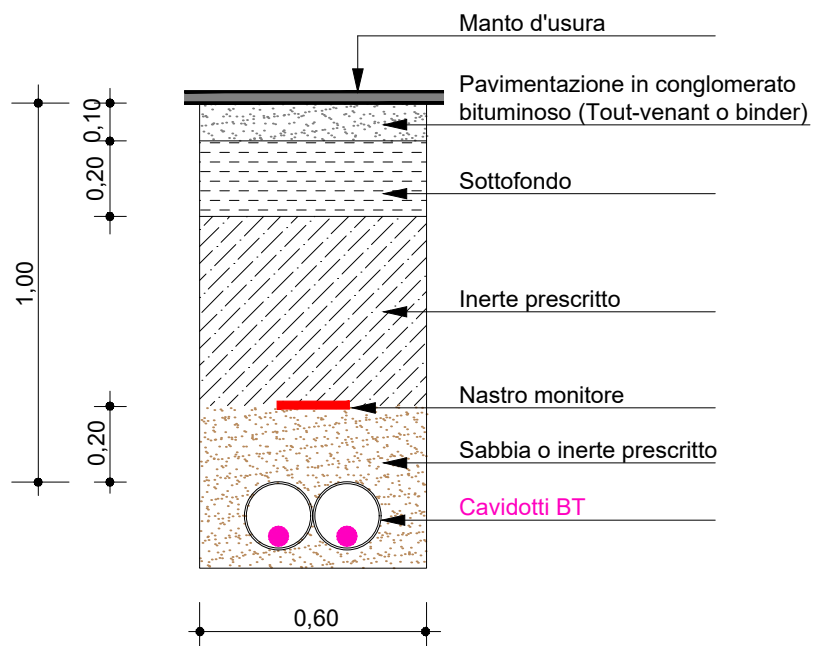

Canalizzazione Tipo B
(profondità di posa 1,00 : 1,50 m)

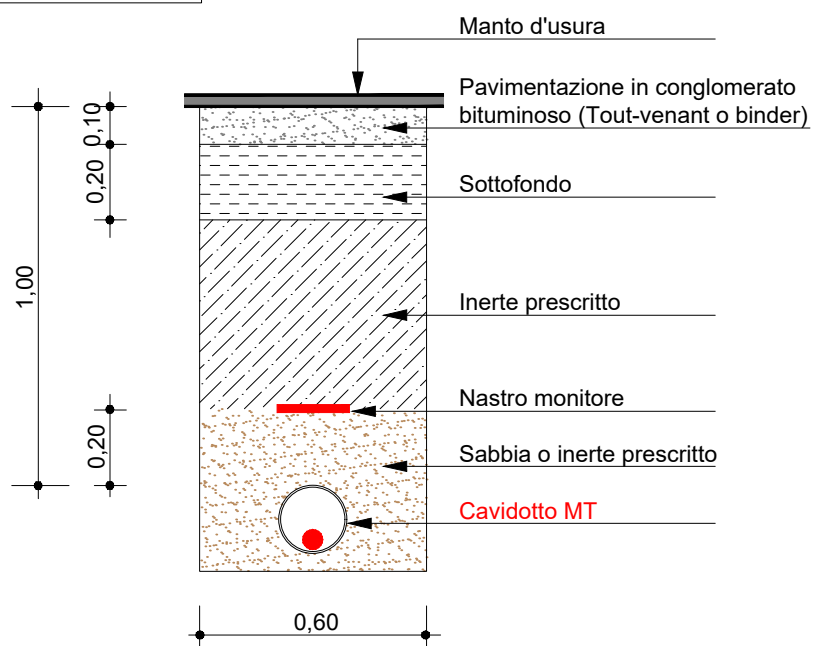



PROVINCIA DI SONDRIO

Attestazione di Pubblicazione

Determinazione n. 598 del 21/05/2025

**Oggetto: E-DISTRIBUZIONE S.P.A.
EDIS89739671_ATENA 58502963_76906948
AUTORIZZAZIONE ALLA COSTRUZIONE E ALL'ESERCIZIO DI LINEA ELETTRICA
MT CON TENSIONE A 23 KV INTERRATA PER ALLACCIAMENTO NUOVA CABINA
ELETTRICA N. 741837 DENOMINATA "MO.HE" IN VIA PIENZ, VIA PLAN E
PROPRIETÀ PRIVATE NEL COMUNE DI LIVIGNO (SO). DISEGNO N. 58502963
N. REG. 29/2025 .**

Attesto che il presente atto è pubblicato all'Albo Pretorio on-line per 15 gg. consecutivi.

Sondrio, li 21/05/2025

Il Responsabile
(GIUDICI SABRINA)
f.to digitalmente