



## PROVINCIA DI SONDRIO

SETTORE RISORSE NATURALI E PIANIFICAZIONE TERRITORIALE  
Servizio acqua ed energia

**DETERMINAZIONE N. 675 del 11/06/2025**

**OGGETTO: E-DISTRIBUZIONE S.p.A.**

***EDIS90402029\_ATENA\_58296251\_76959002***

**AUTORIZZAZIONE ALLA COSTRUZIONE E ALL'ESERCIZIO DI LINEA ELETTRICA INTERRATA CON TENSIONE A 15 Kv, PER ALLACCIAMENTO NUOVA CABINA ELETTRICA N. 785130 DENOMINATA "CABINA BRACE" IN PROPRIETÀ PRIVATE NEI PRESSI DELLA STRADA STATALE (S.S. N°38) NEL COMUNE DI FORCOLA (SO).  
DISEGNO N. 58296251**

**N. Reg. 33/2025**

**IL DIRIGENTE**

**VISTI:**

- il R.D. 11 dicembre 1933, n. 1775 "Testo unico delle disposizioni di legge sulle acque e sugli impianti elettrici" e s. m. e i.;
- la legge regionale 16/08/1982 n. 52 "Norme in materia di opere concernenti linee ed impianti elettrici fino a 150.000 V" e s. m. e i.;
- la legge 23 agosto 2004 n. 239 "Riordino del settore energetico, nonché delega al governo per il riassetto delle disposizioni vigenti in materia di energia" e s. m. e i.;
- la legge regionale 12 dicembre 2003 n. 26 anche come successivamente modificata ed integrata, recante "Disciplina dei servizi locali di interesse economico generale. Norme in materia di gestione dei rifiuti, di energia, di utilizzo del sottosuolo e di risorse idriche" e s. m. e i., ed in particolare l'art. 28 "Funzioni delle province".

**VISTI INOLTRE:**

- il D. Lgs. 18 agosto 2000 n. 267 - "Testo unico delle leggi sull'ordinamento degli Enti locali" - ed in particolare l'art. 107 - "Funzioni e responsabilità della dirigenza";
- il decreto del Presidente della Provincia n. 12 del 6 maggio 2025, che conferma l'incarico al sottoscritto Dott. Ing. Antonio Rodondi, di dirigente del settore "Risorse naturali e pianificazione territoriale" e dirigente reggente del settore "Viabilità, patrimonio e idrogeologico";

**PREMESSO CHE:**

- in data 30/04/2025, acquisita al n. 15218, la società e-Distribuzione S.p.A. (P. IVA 05779711000) ha chiesto, ai sensi dell'articolo 7 della legge regionale 16 agosto 1982 n. 52, l'autorizzazione alla costruzione ed esercizio di linea elettrica MT (tensione a 15 kV), interrata, per allacciamento a nuova cabina elettrica n. 785130 denominata "cabina Brace" in proprietà private nei pressi della strada statale (S.S. n°38) nel Comune di Forcola;
- l'istanza, corredata da relazione tecnica e disegno n. 58296251 (allegato alla presente), prevede l'allacciamento di una nuova cabina denominata "Parcheggio Brace" n. 785130 e la realizzazione di un nuovo elettrodotto in cavo interrato per il collegamento tra la nuova cabina e la cabina esistente "Brace" n. 100908;

**VISTI:**

- la dichiarazione di non interferenza con attività minerarie n. 0597024 del 29/05/2024, redatta dalla società richiedente ai sensi dell'art. 120 del T.U. 1775/33;
- il parere favorevole condizionato rilasciato dal Comune di Forcola, ai sensi dell'art. 7 della legge regionale n. 52/82, prot. n. 1063 del 1 aprile 2025;
- l'autorizzazione idraulica per il fiancheggiamento della roggia comunale, rilasciato dal Comune di Forcola con nota prot. n. 1059 del 1 aprile 2025;
- il nulla osta ai soli fini idraulici per i lavori ricadenti in fascia di esondazione C del PAI, rilasciato dal Comune di Forcola con nota prot. n. 1062 del 1 aprile 2025;

**ATTESO** che la presente autorizzazione si riferisce unicamente all'arredamento elettrico della nuova cabina e non anche alla realizzazione del relativo manufatto edilizio, per il quale è previsto che tutte le necessarie autorizzazioni siano acquisite direttamente dal cliente;

**CONSIDERATO** che la società e-Distribuzione S.p.A., con la presentazione dell'istanza, ha dichiarato di aver ottenuto l'assenso di tutti i proprietari interessati ed il parere favorevole delle amministrazioni pubbliche competenti e si è obbligata ad accettare le eventuali condizioni da stabilirsi nella presente autorizzazione a tutela di pubblici e privati interessi.

**VISTA** la ricevuta del versamento di € 100,00 per le spese di istruttoria della pratica, allegata all'istanza;

**SU PROPOSTA** conforme del competente responsabile di servizio/responsabile dell'istruttoria ai sensi dell'art. 5 e segg. della L. 241/90;

Recepite le premesse e fatti comunque salvi gli eventuali diritti di terzi,

|                  |
|------------------|
| <b>DETERMINA</b> |
|------------------|

1. di autorizzare la società e-Distribuzione S.p.A. (P. IVA 05779711000), a costruire ed esercire le opere elettriche di cui alle premesse, che dovranno essere costruite in conformità alle disposizioni di cui al Regolamento di esecuzione della Legge 28 giugno 1986, n. 393544, approvato con D.M. in data 21 marzo 1988, ed alle normative vigenti secondo le modalità tecniche previste nel progetto allegato (disegno n. 58296251) e dovranno essere collaudate a termini di legge;
2. di dare atto che la società beneficiaria della presente autorizzazione:
  - viene ad assumere la piena responsabilità per quanto riguarda i diritti di terzi in questione, sollevando la Provincia da qualsiasi pretesa o molestia da parte di terzi che si ritenessero danneggiati;
  - resta obbligata ad eseguire durante la costruzione e l'esercizio degli impianti, tutte quelle opere nuove o modifiche che, a norma di legge, venissero prescritte per la tutela dei pubblici e privati interessi entro i termini che saranno eventualmente stabiliti, con le sanzioni di legge in caso di inadempienza;
  - è tenuta ad adottare sotto la propria responsabilità tutte le misure di sicurezza stabilite in materia dalle norme vigenti e ha l'obbligo di effettuare la verifica prima della messa in tensione dell'impianto, ai sensi dell'articolo 9 della L.R. n. 52/82;
  - dovrà rispettare tutte le condizioni e prescrizioni eventualmente riportate nei pareri ed autorizzazioni citati in premessa;
  - è tenuta a comunicare alla scrivente Provincia il giorno di entrata in esercizio delle nuove linee elettriche.
3. tutte le spese inerenti alla presente autorizzazione sono a carico di e-Distribuzione S.p.A.;
4. di provvedere all'esecuzione del presente provvedimento mediante notifica alla società beneficiaria, ai sensi della normativa vigente;
5. di dare atto che copia del presente provvedimento sarà trasmessa al Comune Forcola (SO);
6. di disporre la pubblicazione del presente provvedimento all'Albo provinciale per 15 gg. consecutivi. La presente determinazione sarà pubblicata anche sul sito web della Provincia;

7. di dare atto che avverso il presente provvedimento è proponibile ricorso giurisdizionale presso il T.A.R. della Lombardia secondo le modalità di cui al d.lgs. 2 luglio 2010 n. 104, ovvero è ammesso ricorso straordinario al capo dello Stato, rispettivamente entro 60 o 120 giorni dalla data di avvenuta notificazione, comunicazione o piena conoscenza.

Il Dirigente  
RODONDI ANTONIO  
F.to digitalmente

E-DIS-28/05/2024-0590747

LEGENDA:


- — — LINEA MT INTERRATA IN PROGETTO  
— — — LINEA MT INTERRATA IN TUBAZIONE PREDISPOSTA


Unità Responsabile del Lavoro  
Unità Territoriale - Lecco Sondrio  
Il Responsabile  
Carlo Andrea Genestrini

Il presente documento è sottoscritto con firma digitale ai sensi dell'art. 21 del d.lgs. 82/2005. La riproduzione dello stesso su supporto analogico è effettuata da Enel Italia srl e costituisce una copia integra e fedele dell'originale informatico, disponibile a richiesta presso l'Unità emittente.

|   |                     |   |                               |  |
|---|---------------------|---|-------------------------------|--|
| <div><br/>Grids Italia<br/>Area Regionale Lombardia<br/>Unità Territoriale Lecco-Sondrio</div> | Scala               | OGGETTO: ELETTRODOTTO MT SOTTERRANEO                                                                                         |                               |  |
|   | C.I.                | VIA: Proprietà Private nei pressi della Strada Statale (S.S.n°38)                                                            |                               |  |
|   | Data                | COMUNE: <b>FORCOLA</b> PROVINCIA: <b>SONDRIO</b>                                                                             |                               |  |
|   | 27/05/2024          | INTERFERENZE: <b>Fiancheggiamento Roggia Comunale</b>                                                                        |                               |  |
|   | ODS/ODM n°          |   |                               |  |
|   | 121078697           |   |                               |  |
| Pratica n° (Atena)   | Progetto            |   | Autorizzazioni                |  |
|   | Tecnico Progettista | Disegnatore   | Gestore Pratica Autorizzativa |  |
| <b>58296251</b>   | <b>GAVAZZI D.</b>   |  <b>S.c. ar.l.<br/>Consorzio Stabile</b> | <b>MARVEGGIO L.</b>           |  |

# ESTRATTO CARTA TECNICA REGIONALE - SCALA 1:10000

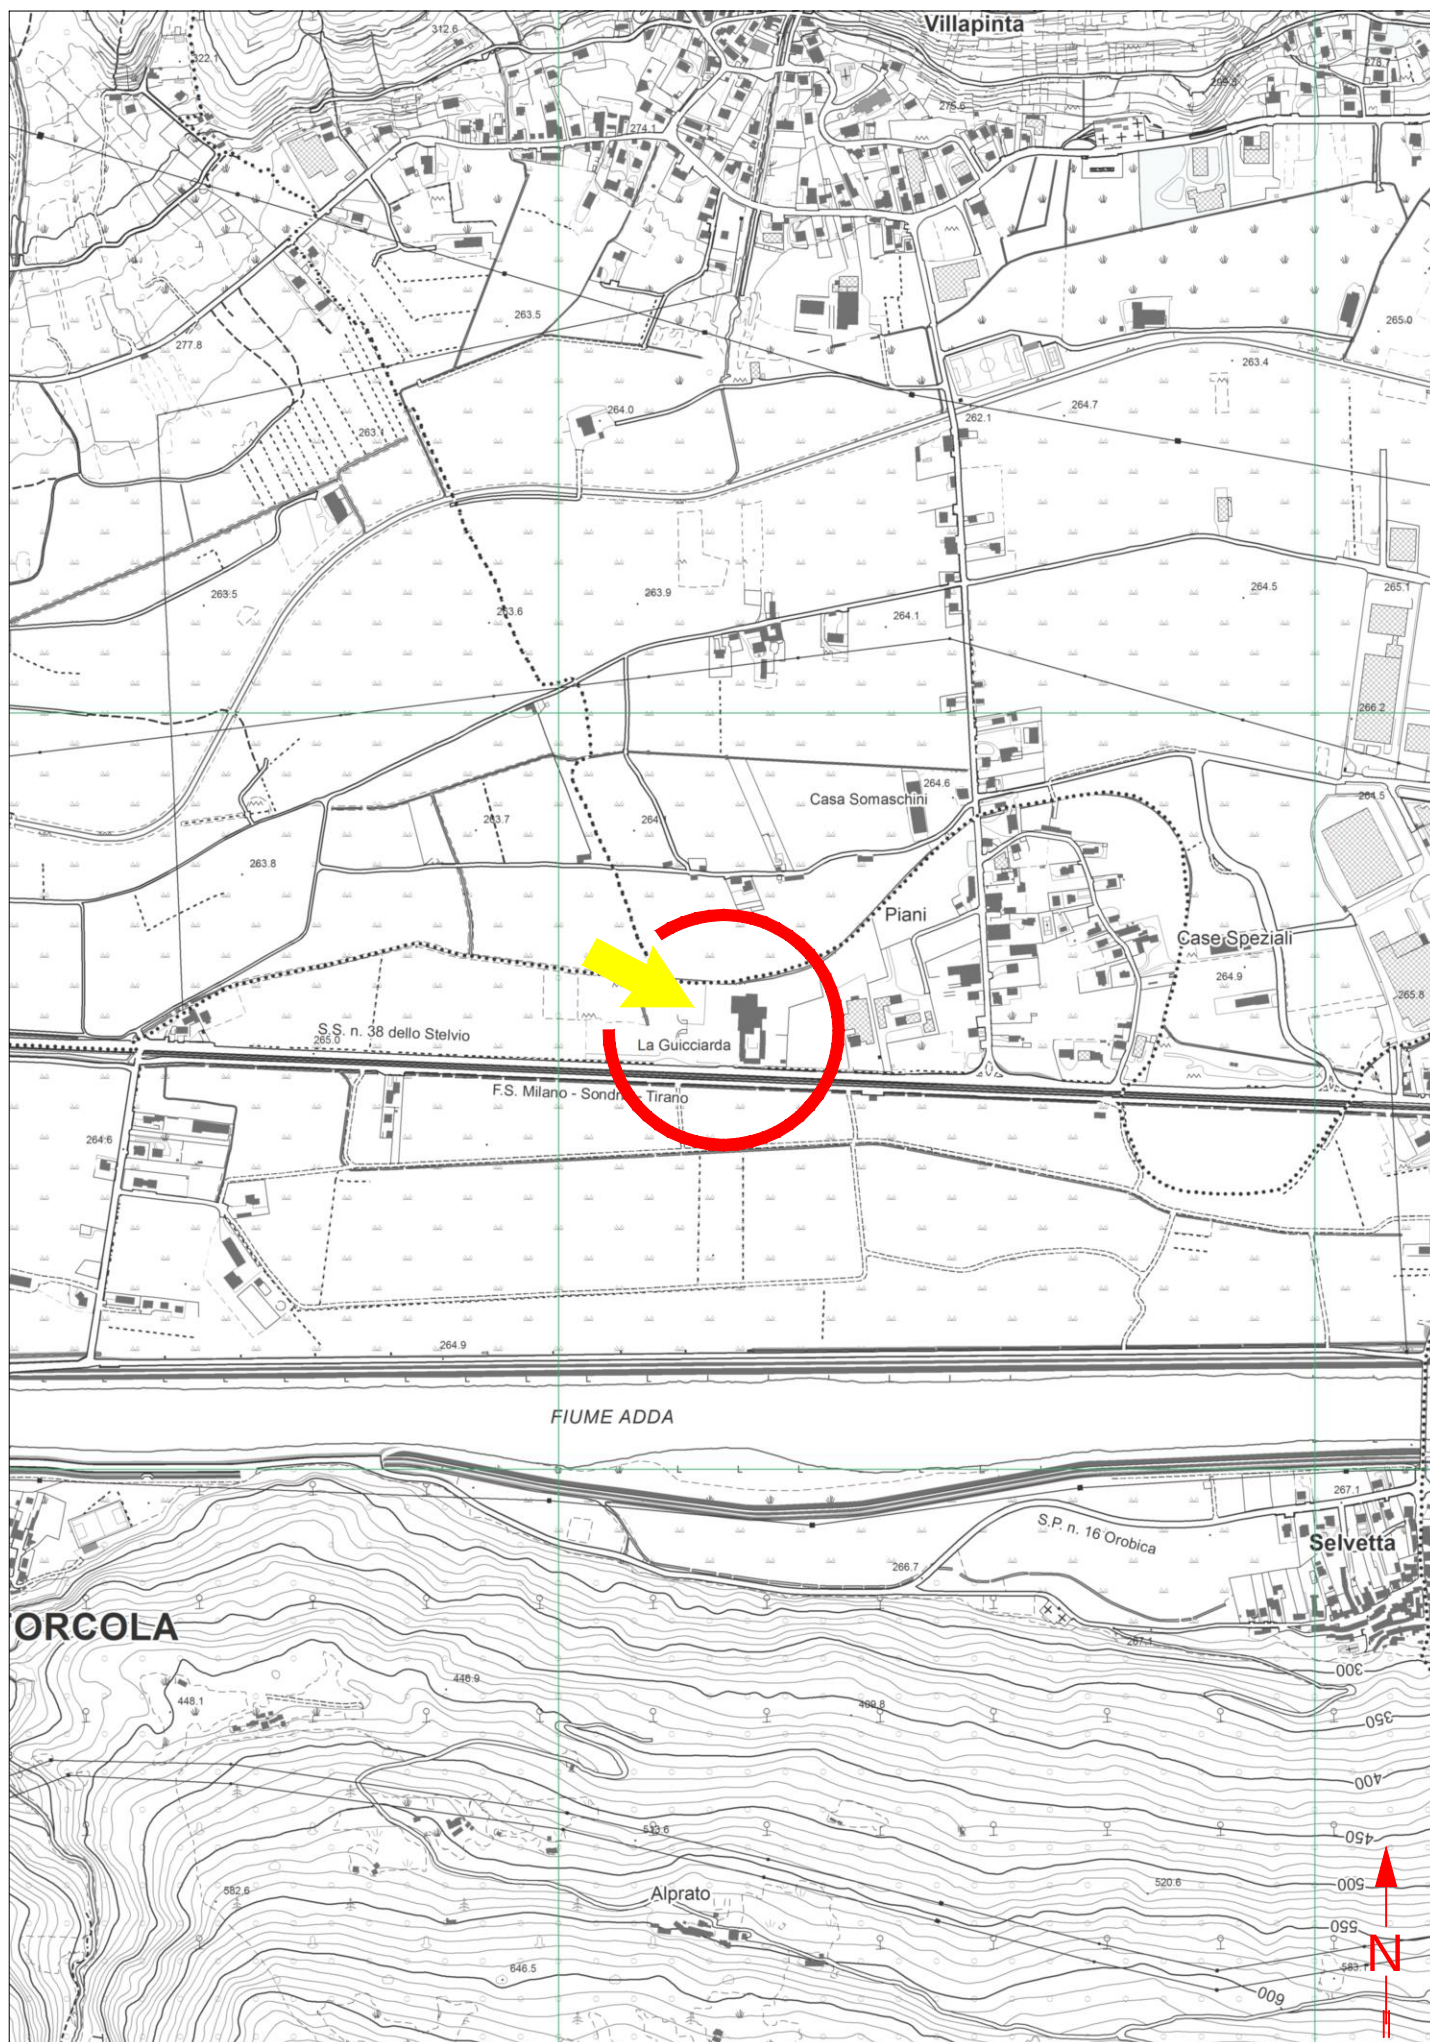

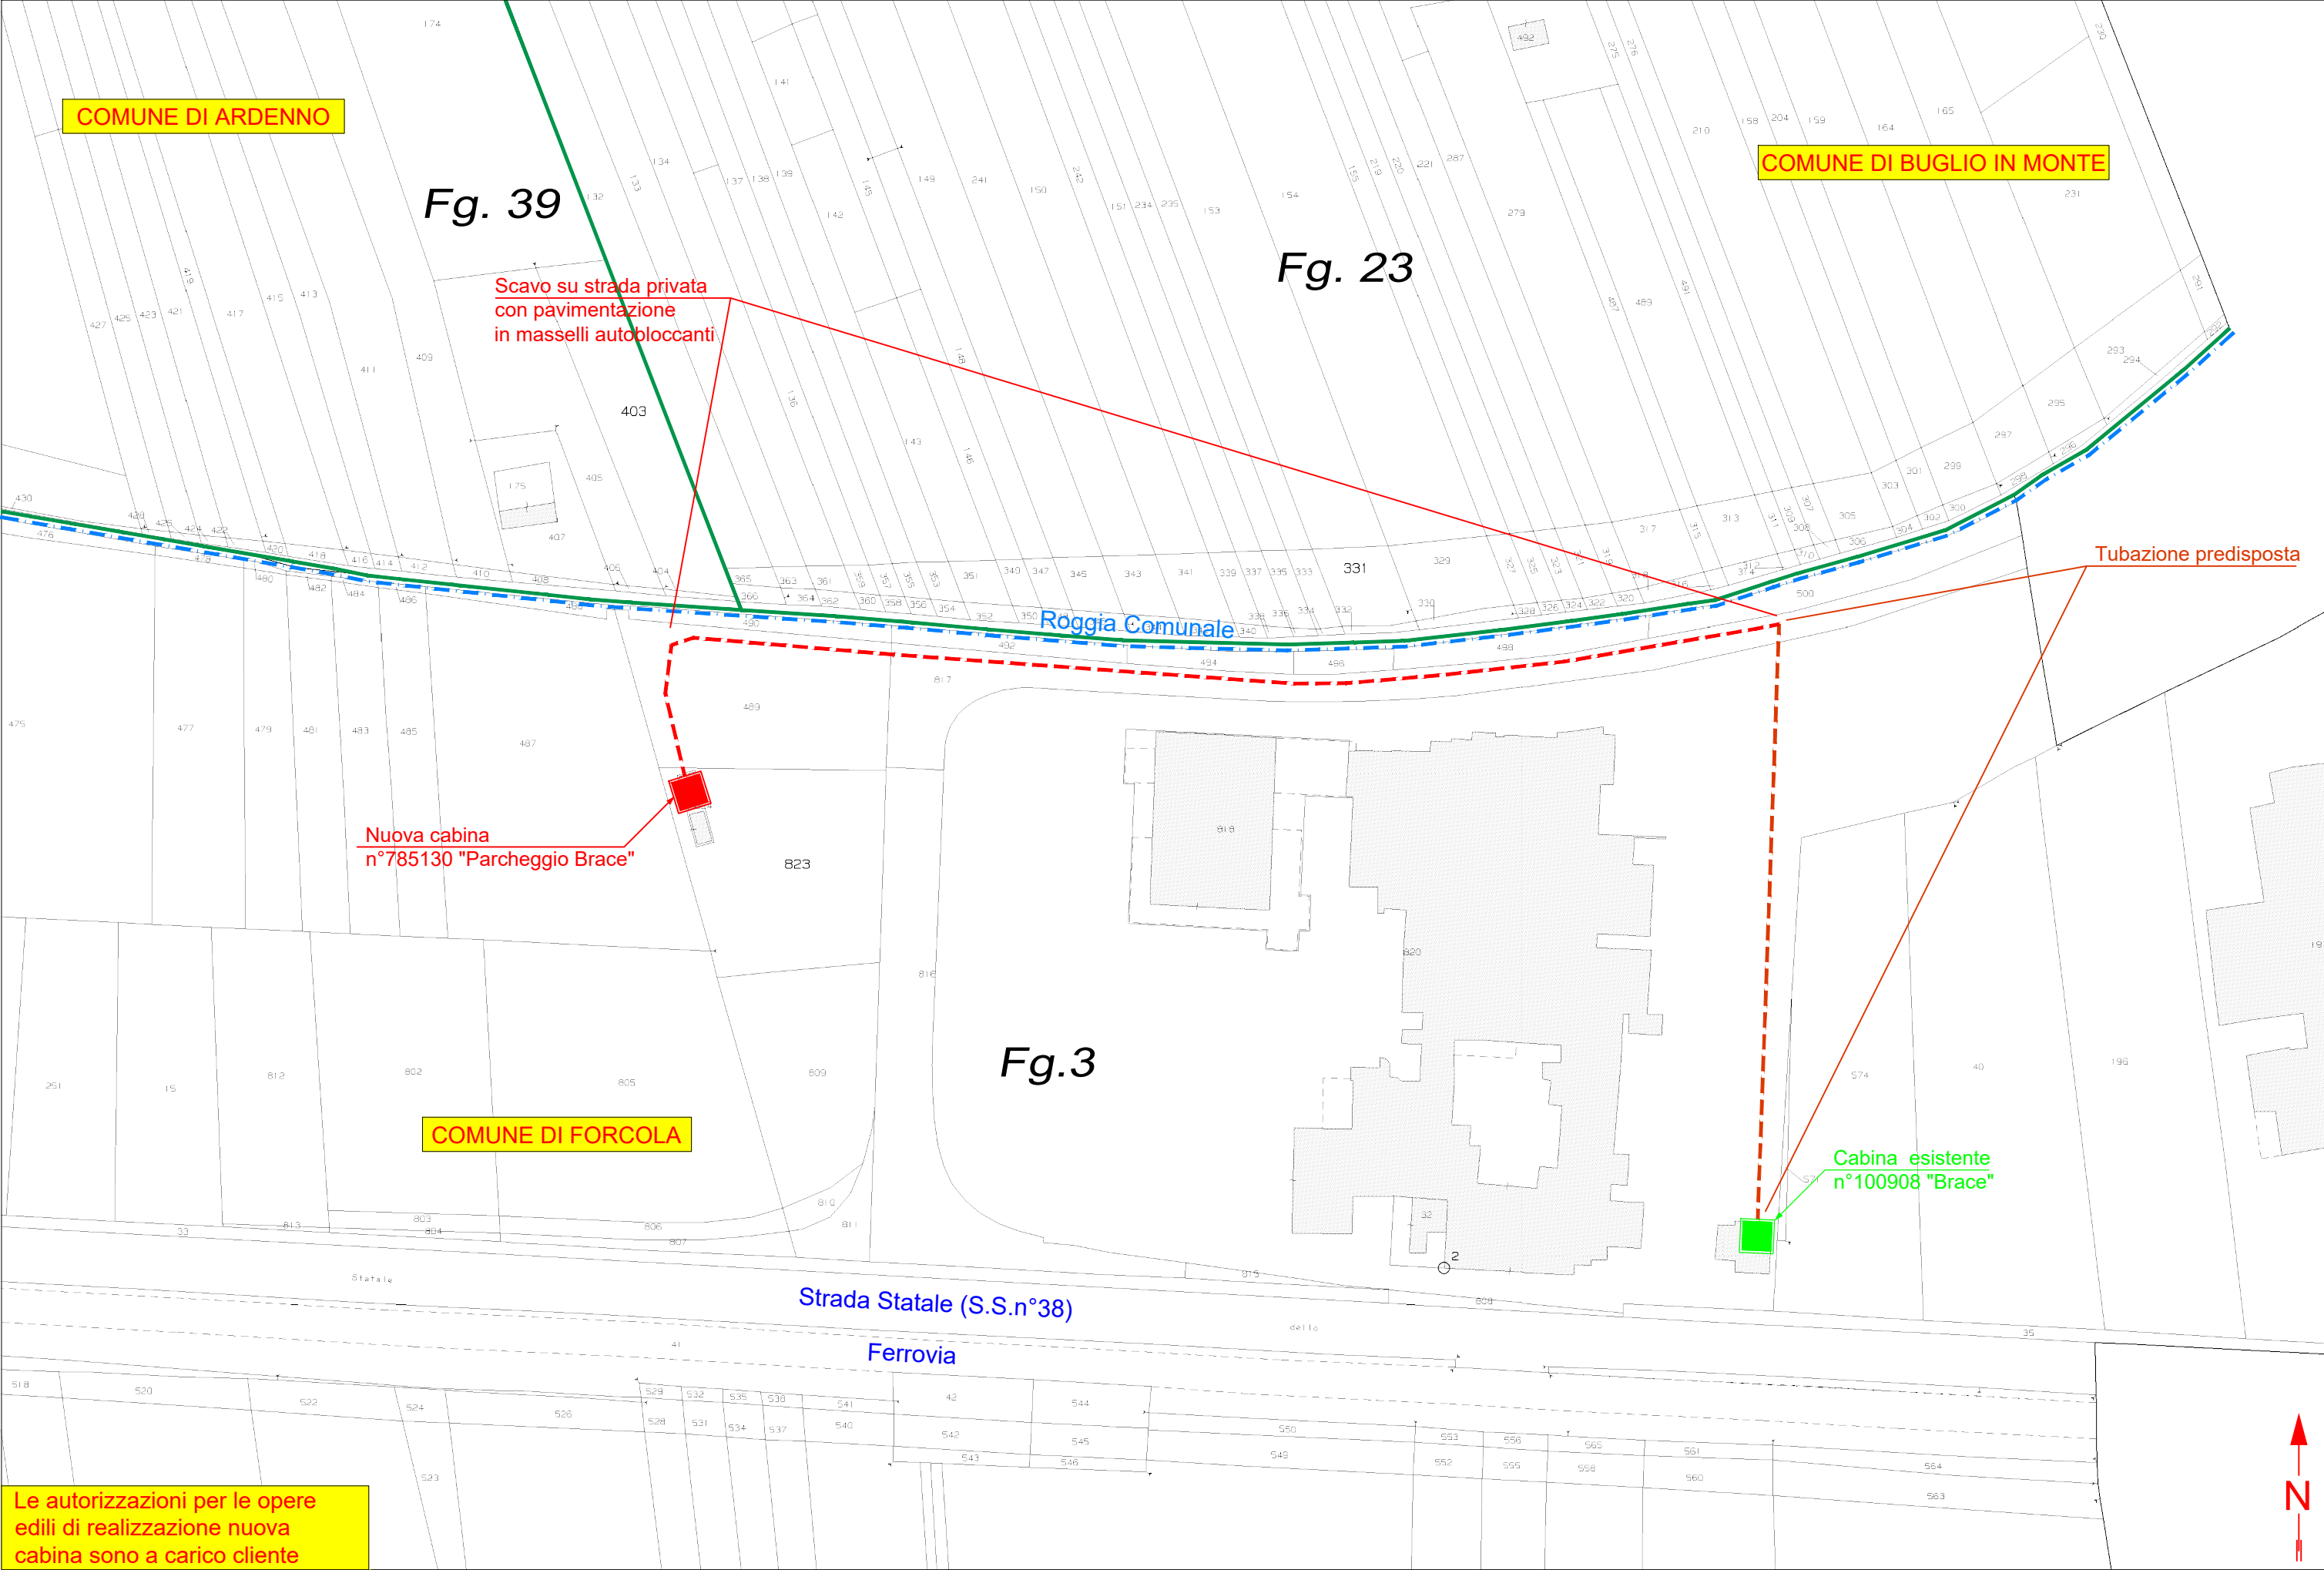

Le autorizzazioni per le opere edili di realizzazione nuova cabina sono a carico cliente

# CARATTERISTICHE COSTRUTTIVE E DI ESERCIZIO

TENSIONE DI ESERCIZIO E CLASSE ISOLAMENTO 15 kV  
CORRENTE ALTERNATA TRIFASE ALLA FREQUENZA DI 50 Hz

| IMPIANTO<br>n. | LINEE 15 KV<br>SVILUPPO IN m | CONDUTTORE<br>TIPO |
|----------------|------------------------------|--------------------|
| <b>1</b>       | <b>315</b>                   | <b>A</b>           |


— LINEA MT IN CAVO SOTTERRANEO

| CONDUTTORE<br>TIPO | TIPO E SEZIONE CONDUTTORE                       | DIAMETRO<br>ESTERNO<br>mm | FORMAZIONE |             | MASSA<br>Kg/Km | GRADO<br>DI<br>ISOLAMENTO | PORTATA<br>AMPERE |
|--------------------|-------------------------------------------------|---------------------------|------------|-------------|----------------|---------------------------|-------------------|
|                    |                                                 |                           | n. FILI    | Ø mm        |                |                           |                   |
| <b>A</b>           | <b>CAVO TRIPOLARE Al 3x1x240 mm<sup>2</sup></b> | <b>110</b>                | <b>30</b>  | <b>18,6</b> | <b>8000</b>    | <b>32</b>                 | <b>380</b>        |
| B                  | CAVO TRIPOLARE Al 3x1x185 mm <sup>2</sup>       | 81                        | 30         | 16,1        | 4800           | 32                        | 360               |

## PARTICOLARE SEZIONE DELLO SCAVO

Quote in metri

Canalizzazione Tipo B  
(profondità di posa 1,00 : 1,50 m)

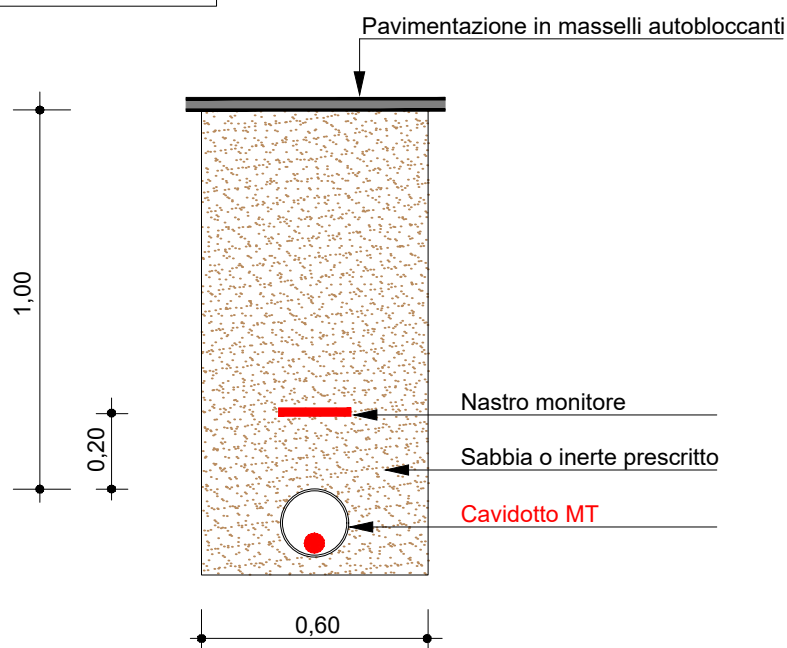



## PROVINCIA DI SONDRIO

---

### Attestazione di Pubblicazione

Determinazione n. 675 del 11/06/2025

**Oggetto: E-DISTRIBUZIONE S.P.A.  
EDIS90402029\_ATENA\_58296251\_76959002  
AUTORIZZAZIONE ALLA COSTRUZIONE DI LINEA ELETTRICA MT CON  
TENSIONE A 15 KV INTERRATA PER ALLACCIAMENTO NUOVA CABINA  
ELETTRICA N. 785130 DENOMINATA "CABINA BRACE" IN PROPRIETÀ PRIVATE  
NEI PRESSI DELLA STRADA STATALE (S.S. N°38) NEL COMUNE DI FORCOLA  
(SO). DISEGNO N. 58296251  
N. REG. 33/2025 .**

Attesto che il presente atto è pubblicato all'Albo Pretorio on-line per 15 gg. consecutivi.

Sondrio, li 11/06/2025

*Il Responsabile*  
( GIUDICI SABRINA )  
f.to digitalmente