



PROVINCIA DI SONDRIO

SETTORE RISORSE NATURALI E PIANIFICAZIONE TERRITORIALE
Servizio acqua ed energia

DETERMINAZIONE N. 950 del 04/08/2025

OGGETTO: E-DISTRIBUZIONE S.p.A.

EDIS-93024831_ATENA_60574373_77041776

**AUTORIZZAZIONE ALLA COSTRUZIONE E ALL'ESERCIZIO DI LINEA ELETTRICA MT CON TENSIONE A 23 KV, INTERRATA, PER ALLACCIAMENTO NUOVE CABINE ELETTRICHE DENOMINATE PROVVISORIAMENTE "FUNIVIA 1" E "FUNIVIA 2" IN VIA FUNIVIA, VIA BATTAGLION MORBEGNO E PROPRIETÀ PRIVATE, NEL COMUNE DI BORMIO (SO).
DISEGNO N° 60574373**

N. Reg. 38/2025

IL DIRIGENTE

VISTI:

- il R.D. 11 dicembre 1933, n. 1775 "Testo unico delle disposizioni di legge sulle acque e sugli impianti elettrici" e s. m. e i.;
- la legge regionale 16/08/1982 n. 52 "Norme in materia di opere concernenti linee ed impianti elettrici fino a 150.000 V" e s. m. e i.;
- la legge 23 agosto 2004 n. 239 "Riordino del settore energetico, nonché delega al governo per il riassetto delle disposizioni vigenti in materia di energia" e s. m. e i.;
- la legge regionale 12 dicembre 2003 n. 26 anche come successivamente modificata ed integrata, recante "Disciplina dei servizi locali di interesse economico generale. Norme in materia di gestione dei rifiuti, di energia, di utilizzo del sottosuolo e di risorse idriche" e s. m. e i., ed in particolare l'art. 28 "Funzioni delle province".

VISTI INOLTRE:

- il D. Lgs 18 agosto 2000 n. 267 - "Testo unico delle leggi sull'ordinamento degli Enti locali" - ed in particolare l'art. 107 - "Funzioni e responsabilità della dirigenza";
- il decreto del Presidente della Provincia n. 12 del 6 maggio 2025, che conferma l'incarico al sottoscritto Dott. Ing. Antonio Rodondi, di dirigente del settore "Risorse naturali e pianificazione territoriale" e dirigente reggente del settore "Viabilità, patrimonio e idrogeologico";

PREMESSO CHE:

- in data 23/06/2025 acquisita al n. 21046, la società e-Distribuzione S.p.A. (P. IVA 05779711000) ha chiesto, ai sensi dell'articolo 7 della legge regionale 16 agosto 1982 n. 52, l'autorizzazione alla costruzione ed esercizio di linea elettrica MT (tensione a 23 kV), interrata, per l'allacciamento di due nuove cabine elettriche in via Funivia, via Battaglion Morbegno e proprietà private, nel Comune di Bormio;
- l'istanza, corredata da relazione tecnica e disegno n. 60574373 (allegato alla presente), prevede la realizzazione di quattro nuovi elettrodotti in cavo interrato per il collegamento entra-esce tra le nuove cabine, denominate "Funivia 1 n. 800001" e "Funivia 2 n. 800002" e le linee esistenti.

VISTI:

- la dichiarazione di non interferenza con attività minerarie n. 0113458 del 31/01/2025, redatta dalla società richiedente ai sensi dell'art. 120 del T.U. 1775/33;
- la dichiarazione della società richiedente, datata 23 giugno 2025, in merito al fatto che l'intervento in oggetto non è soggetto ad autorizzazione paesaggistica, in quanto ricade nella fattispecie di cui al punto A.15 dell'allegato A del D.P.R. n. 31;
- l'autorizzazione alla manomissione e all'occupazione del suolo stradale rilasciato dal Comune di Bormio, prot. n. 1607 del 20 maggio 2025;

ATTESO che la presente autorizzazione si riferisce, oltre che al nuovo elettrodotto interrato, all'arredamento elettrico della nuove cabine e non anche alla realizzazione dei relativi manufatti, per i quali è previsto che tutte le necessarie autorizzazioni siano acquisite direttamente dal cliente;

CONSIDERATO che la società e-Distribuzione S.p.A., con la presentazione dell'istanza, ha dichiarato di aver ottenuto l'assenso di tutti i proprietari interessati ed il parere favorevole delle amministrazioni pubbliche competenti e si è obbligata ad accettare le eventuali condizioni da stabilirsi nella presente autorizzazione a tutela di pubblici e privati interessi.

VISTA la ricevuta del versamento di € 100,00 per le spese di istruttoria della pratica, allegata all'istanza;

SU PROPOSTA conforme del competente responsabile di servizio/responsabile dell'istruttoria ai sensi dell'art. 5 e segg. della L. 241/90;

Recepito le premesse e fatti comunque salvi gli eventuali diritti di terzi,

DETERMINA

1. di autorizzare la società e-Distribuzione S.p.A. (P. IVA 05779711000), a costruire ed esercire le opere elettriche di cui alle premesse, che dovranno essere costruite in conformità alle disposizioni di cui al Regolamento di esecuzione della Legge 28 giugno 1986, n. 393544, approvato con D.M. in data 21 marzo 1988, ed alle normative vigenti secondo le modalità tecniche previste nel progetto allegato (disegno n. 60574373) e dovranno essere collaudate a termini di legge;
2. di dare atto che la società beneficiaria della presente autorizzazione:
 - viene ad assumere la piena responsabilità per quanto riguarda i diritti di terzi in questione, sollevando la Provincia da qualsiasi pretesa o molestia da parte di terzi che si ritenessero danneggiati;
 - resta obbligata ad eseguire durante la costruzione e l'esercizio degli impianti, tutte quelle opere nuove o modifiche che, a norma di legge, venissero prescritte per la tutela dei pubblici e privati interessi entro i termini che saranno eventualmente stabiliti, con le sanzioni di legge in caso di inadempienza;
 - è tenuta ad adottare sotto la propria responsabilità tutte le misure di sicurezza stabilite in materia dalle norme vigenti e ha l'obbligo di effettuare la verifica prima della messa in tensione dell'impianto, ai sensi dell'articolo 9 della L.R. n. 52/82;
 - dovrà rispettare tutte le condizioni e prescrizioni eventualmente riportate nei pareri ed autorizzazioni citati in premessa;
 - è tenuta a comunicare alla scrivente Provincia il giorno di entrata in esercizio delle nuove linee elettriche.
3. tutte le spese inerenti alla presente autorizzazione sono a carico di e-Distribuzione S.p.A.;
4. di provvedere all'esecuzione del presente provvedimento mediante notifica alla società beneficiaria, ai sensi della normativa vigente;
5. di dare atto che copia del presente provvedimento sarà trasmessa al Comune di Bormio (SO);
6. di disporre la pubblicazione del presente provvedimento all'Albo provinciale, per 15 gg. consecutivi. La presente determinazione sarà pubblicata anche sul sito web della Provincia;
7. di dare atto che avverso il presente provvedimento è proponibile ricorso giurisdizionale presso il T.A.R. della Lombardia secondo le modalità di cui al d.lgs. 2 luglio 2010 n. 104, ovvero è ammesso ricorso straordinario

al capo dello Stato, rispettivamente entro 60 o 120 giorni dalla data di avvenuta notificazione, comunicazione o piena conoscenza.

Il Dirigente
RODONDI ANTONIO
F.to digitalmente

DISEGNO ENTI - 60574373




E-DIS-30/01/2025-0106805

LEGENDA:


- LINEA MT INTERRATA ESISTENTE
- LINEA MT INTERRATA IN PROGETTO
- TUBAZIONI VUOTE PER FUTURO UTILIZZO

		Unità Responsabile del Lavoro Programmazione e Gestione Lavori - Progettazioni Lavori MT/BT Il Responsabile Stefano Arrigoni	
		Il presente documento è sottoscritto con firma digitale ai sensi dell'art. 21 del d.lgs. 82/2005. La riproduzione dello stesso su supporto analogico è effettuata da Enel Italia srl e costituisce una copia integra e fedele dell'originale informatico, disponibile a richiesta presso l'Unità emittente.	
e- distribuzione Grids Italia Area Regione Lombardia Programmazione e Gestione Lavori Progettazioni Lavori MT/BT	Scala	OGGETTO: ELETTRORDOTTO MT SOTTERRANEO VIA: Funivia, Via btg. Morbegno e proprietà private COMUNE: BORMIO PROVINCIA: SONDRIO INTERFERENZE: -	
	C.I.		
	Data		
	29/01/2025		
	ODS/ODM n°		
	186940166		
		Progetto	
Pratica n°(Atena)		Disegnatore S.c. ar.l. Consorzio Stabile	
60574373		Autorizzazioni Gestore Pratica Autorizzativa MARVEGGIO L.	
		Tecnico Progettista CATALANO A.	


ESTRATTO CARTA TECNICA REGIONALE - SCALA 1:10000

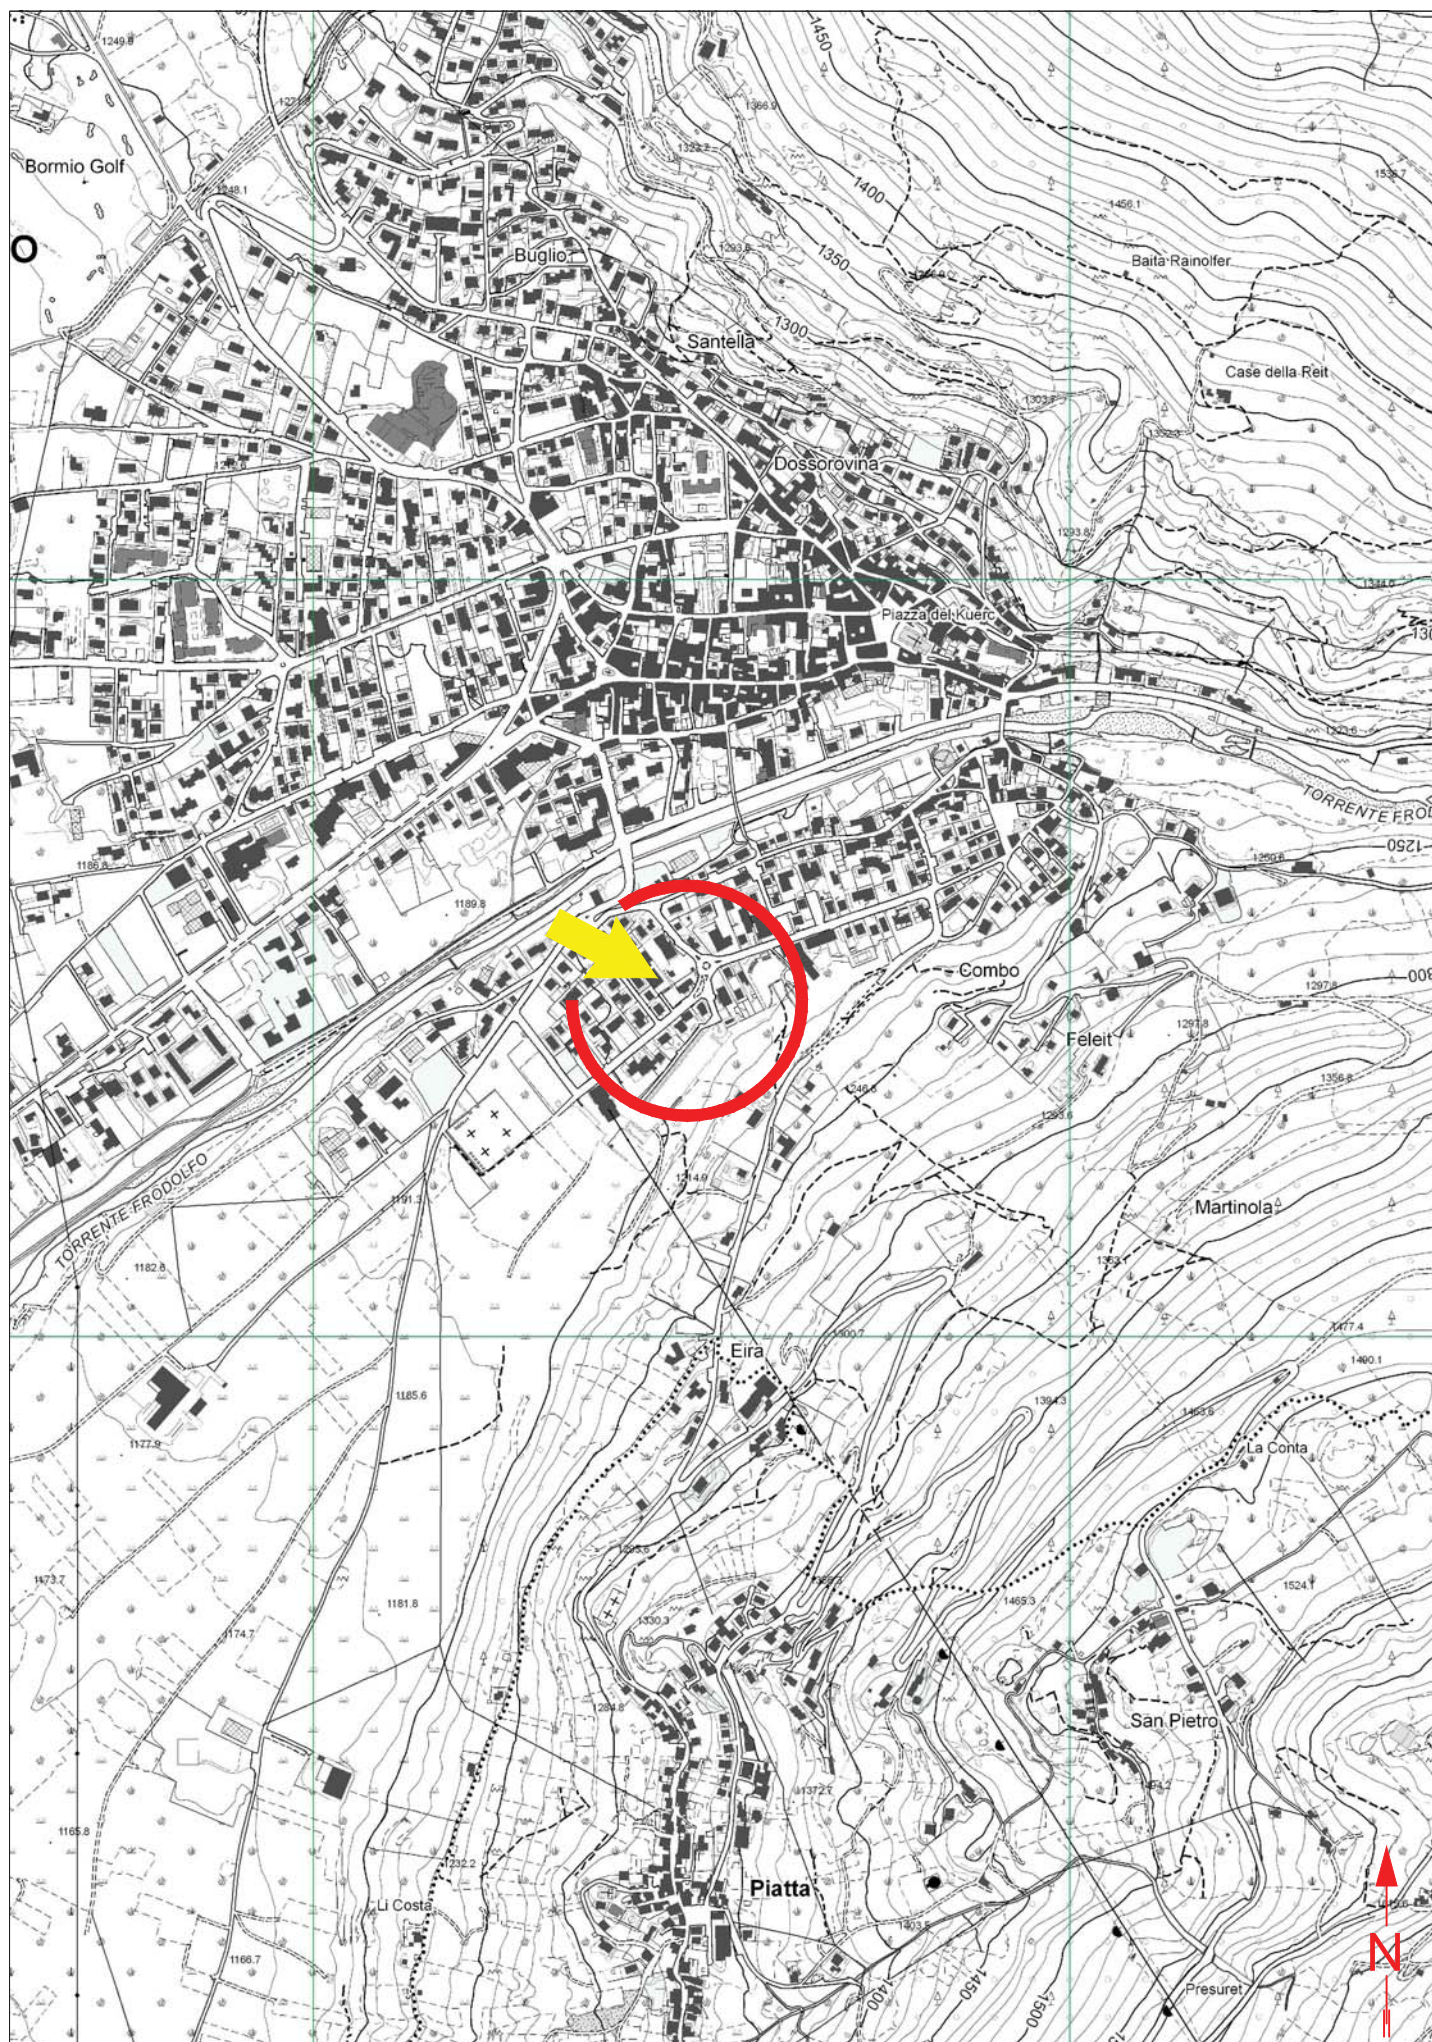


ESTRATTO DA AEROFOTOGRAMMETRIA SCALA 1:1000

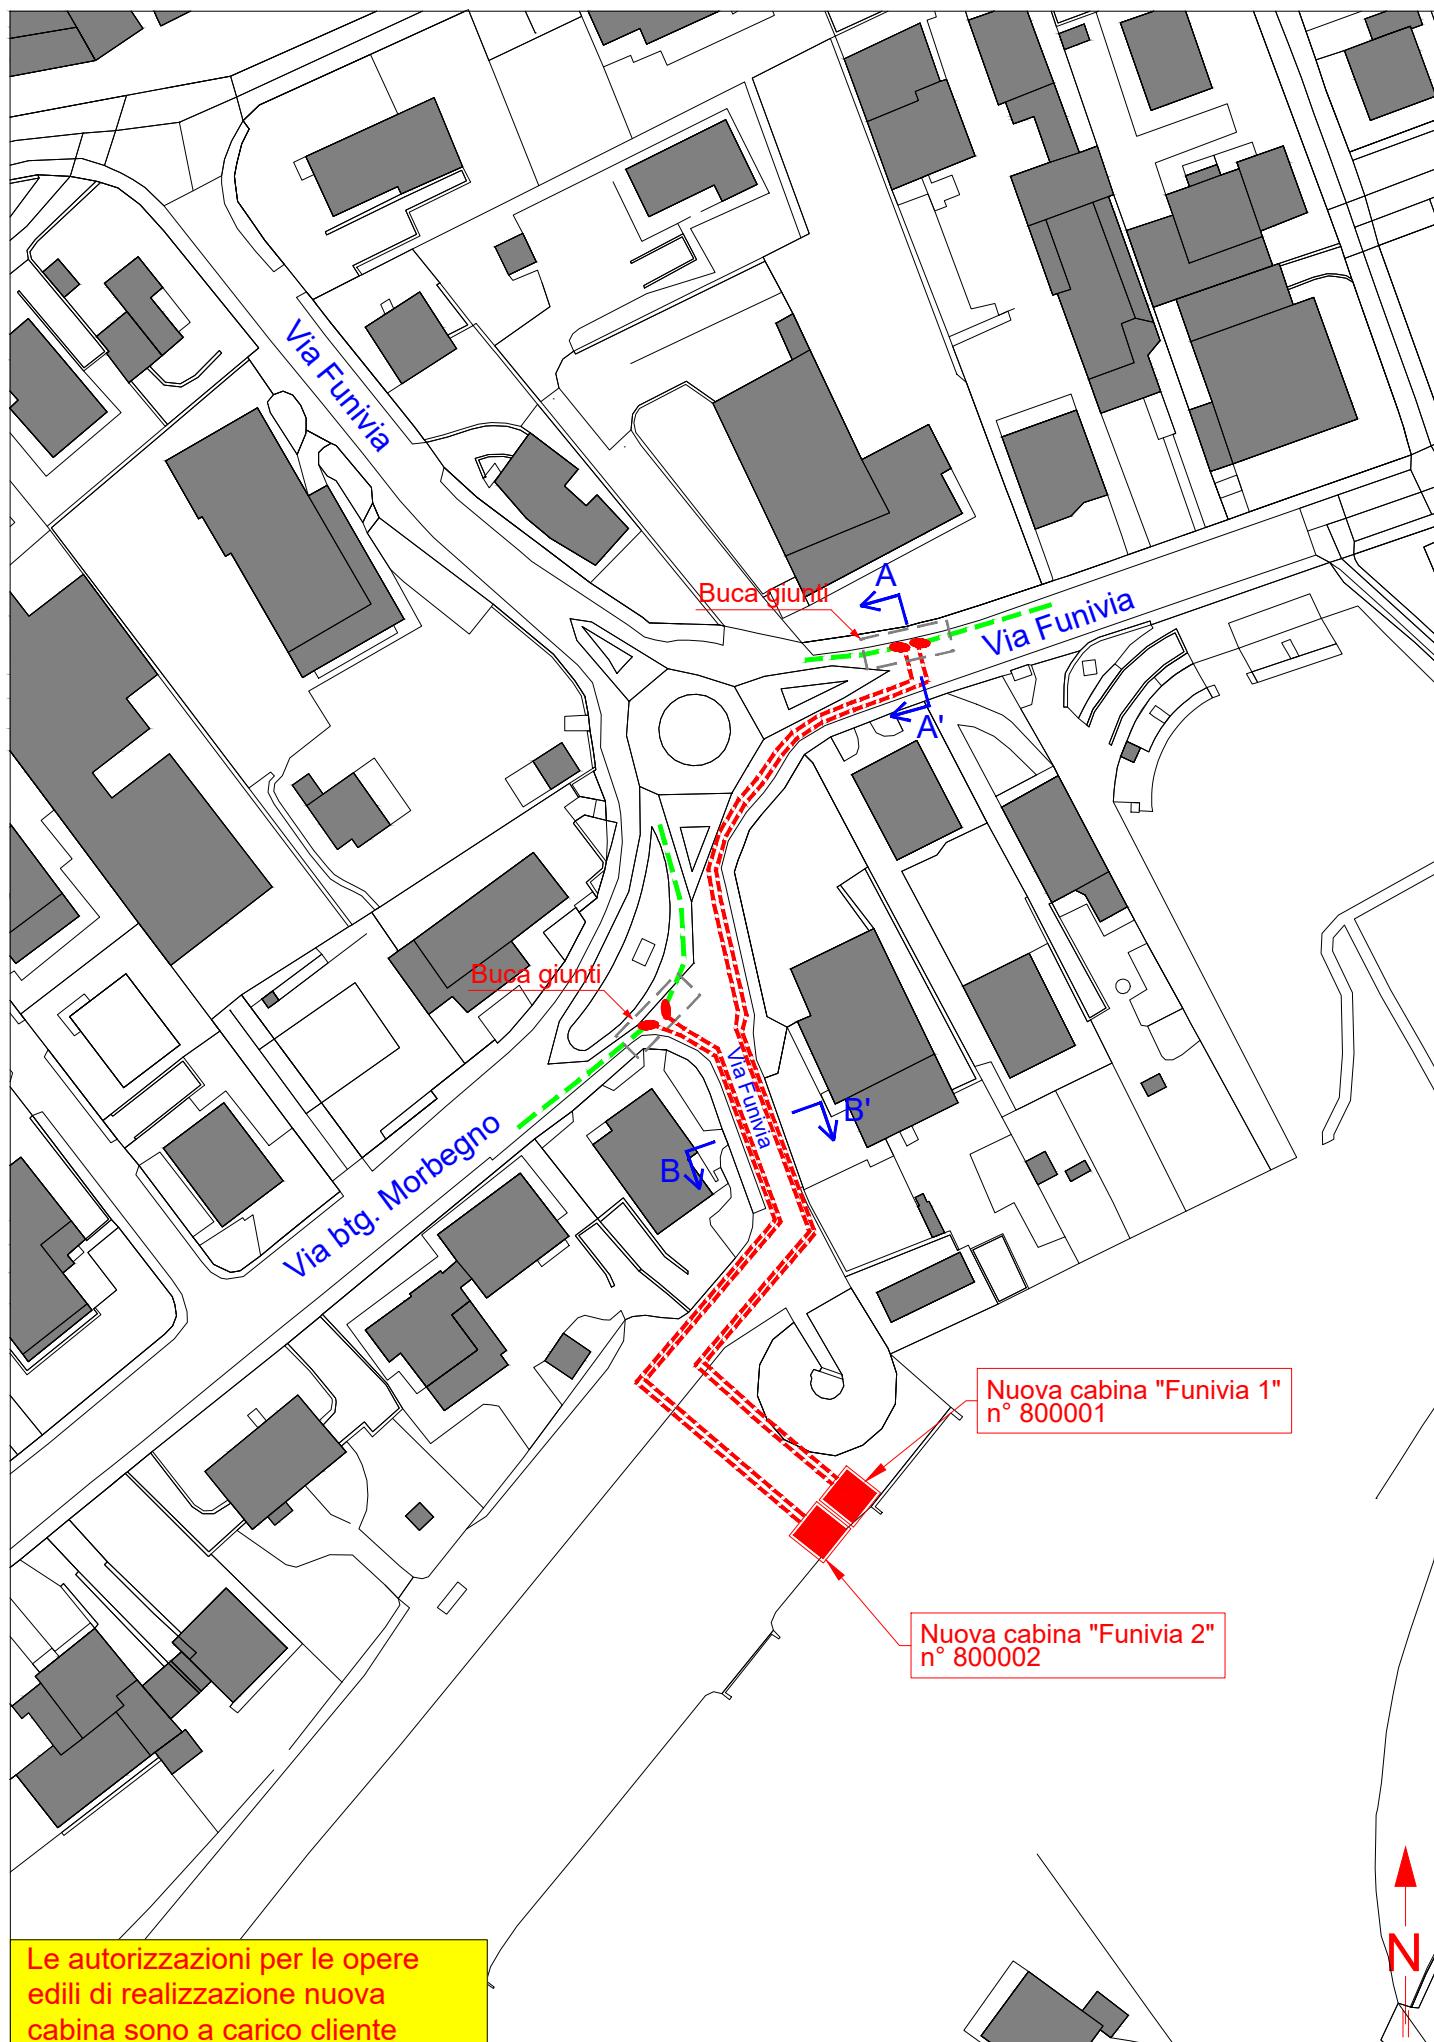

SEZIONE A-A' Via Funivia Scala 1:100

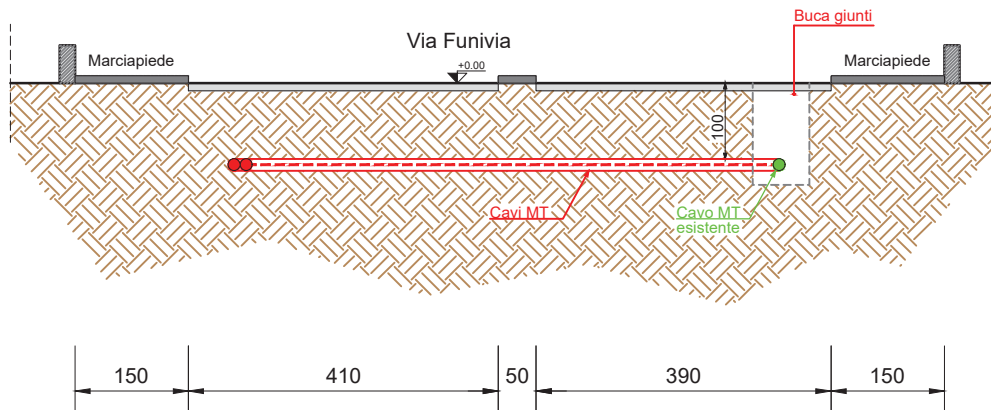

SEZIONE B-B' Via Funivia Scala 1:100

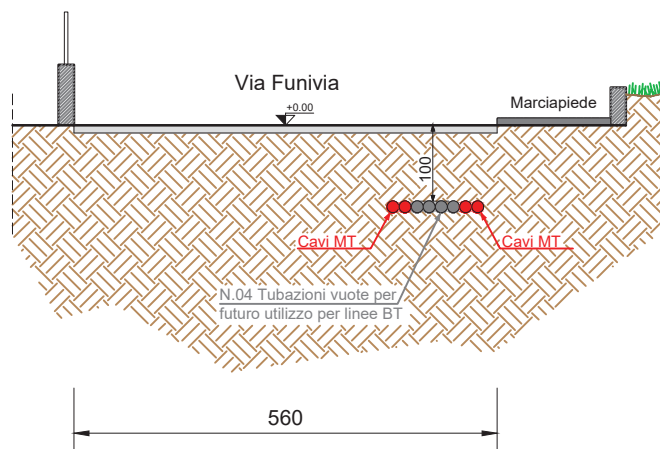

CARATTERISTICHE COSTRUTTIVE E DI ESERCIZIO

TENSIONE DI ESERCIZIO E CLASSE ISOLAMENTO 15 KV
CORRENTE ALTERNATA TRIFASE ALLA FREQUENZA DI 50 Hz

IMPIANTO n.	LINEE 15 KV SVILUPPO IN m	CONDUTTORE TIPO
1	147	B



LINEA MT INTERRATA

CONDUTTORE TIPO	TIPO E SEZIONE CONDUTTORE	DIAMETRO ESTERNO mm	MASSA Kg/Km	PORTATA AMPERE
A	CAVO TRIPOLARE Al 3x1x185 mm ²	78	3550	380
B	CAVO TRIPOLARE Al 3x1x240 mm²	110	4370	380

PARTICOLARE SEZIONE DELLO SCAVO

Canalizzazione Tipo B
(profondità di posa 1,00 : 1,50 m)

Quote in metri

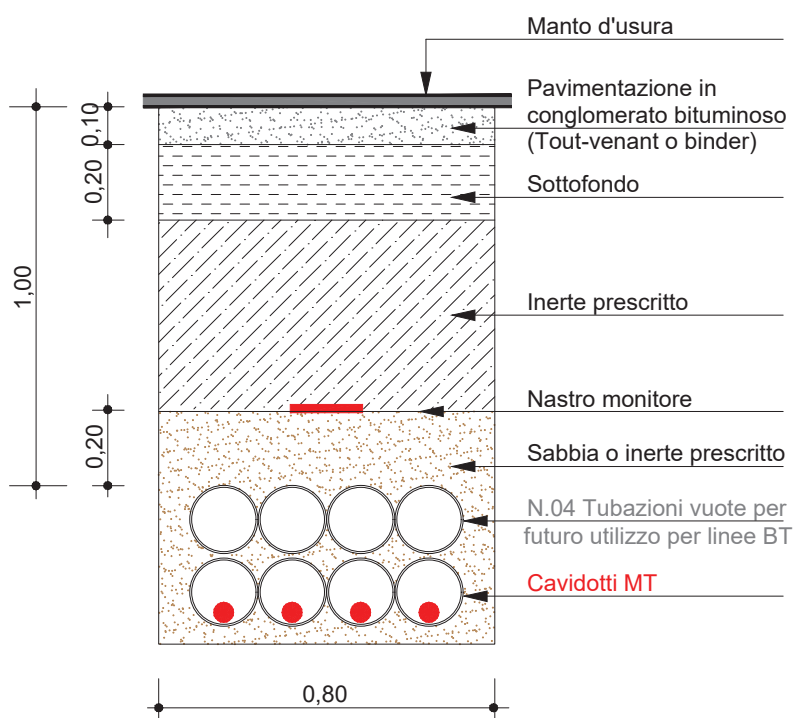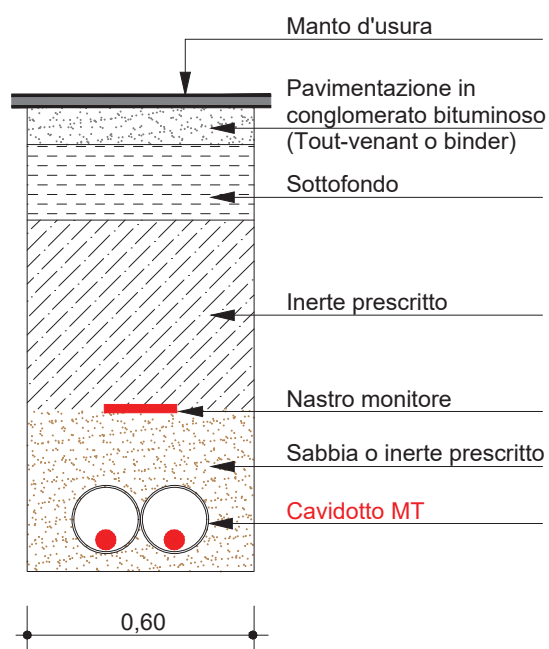



PROVINCIA DI SONDRIO

Attestazione di Pubblicazione

Determinazione n. 950 del 04/08/2025

Oggetto: E-DISTRIBUZIONE S.P.A.

EDIS93024831_ATENA_60574373_77041776

**AUTORIZZAZIONE ALLA COSTRUZIONE E ALL'ESERCIZIO DI LINEA ELETTRICA
MT CON TENSIONE A 23 KV INTERRATA PER ALLACCIAMENTO NUOVE CABINE
ELETTRICHE DENOMINATE PROVVISORIAMENTE "FUNIVIA 1 E FUNIVIA 2" IN
VIA FUNIVIA, VIA BATTAGLION MORBEGNO E PROPRIETÀ PRIVATE NEL
COMUNE DI BORMIO (SO).**

DISEGNO N° 60574373

N. REG. 38/2025 .

Attesto che il presente atto è pubblicato all'Albo Pretorio on-line per 15 gg. consecutivi.

Sondrio, li 04/08/2025

Il Responsabile
(GIUDICI SABRINA)
f.to digitalmente