



PROVINCIA DI SONDRIO

SETTORE RISORSE NATURALI E PIANIFICAZIONE TERRITORIALE
Servizio acqua ed energia

DETERMINAZIONE N. 1091 del 09/09/2025

OGGETTO: E-DISTRIBUZIONE S.p.A.

EDIS.94136135_ ATENA_3364441_76873104 (EX AUT-2591100)

**AUTORIZZAZIONE ALLA COSTRUZIONE E ALL'ESERCIZIO LINEA ELETTRICA MT CON TENSIONE A 15 kV, INTERRATA, PER ALLACCIAMENTO NUOVA CABINA ELETTRICA N. 745391 DENOMINATA "PIAZZUR", IN VIA CRESPINEDO, S.S. N. 39, STRADA COMUNALE, VIA PIAZZUR E PROPRIETÀ PRIVATE, NEL COMUNE DI TEGLIO (SO).
DISEGNO N. 2591100**

N. Reg. 42/2025

IL DIRIGENTE

VISTI:

- il R.D. 11 dicembre 1933, n. 1775 "Testo unico delle disposizioni di legge sulle acque e sugli impianti elettrici" e s. m. e i.;
- la legge regionale 16/08/1982 n. 52 "Norme in materia di opere concernenti linee ed impianti elettrici fino a 150.000 V" e s. m. e i.;
- la legge 23 agosto 2004 n. 239 "Riordino del settore energetico, nonché delega al governo per il riassetto delle disposizioni vigenti in materia di energia" e s. m. e i.;
- la legge regionale 12 dicembre 2003 n. 26 anche come successivamente modificata ed integrata, recante "Disciplina dei servizi locali di interesse economico generale. Norme in materia di gestione dei rifiuti, di energia, di utilizzo del sottosuolo e di risorse idriche" e s. m. e i., ed in particolare l'art. 28 "Funzioni delle province".

VISTI INOLTRE:

- il D. Lgs 18 agosto 2000 n. 267 - "Testo unico delle leggi sull'ordinamento degli Enti locali" - ed in particolare l'art. 107 - "Funzioni e responsabilità della dirigenza";
- il decreto del Presidente della Provincia n. 12 del 6 maggio 2025, che conferma l'incarico al sottoscritto Dott. Ing. Antonio Rodondi, di dirigente del settore "Risorse naturali e pianificazione territoriale" e dirigente reggente del settore "Viabilità, patrimonio e idrogeologico";

PREMESSO CHE:

- in data 16/07/2025 acquisita al n. 23973, la società e-Distribuzione S.p.A. (P. IVA 05779711000) ha chiesto, ai sensi dell'articolo 7 della legge regionale 16 agosto 1982 n. 52, l'autorizzazione alla costruzione ed esercizio di una linea elettrica MT (tensione a 15 kV), interrata, per allacciamento di una nuova cabina elettrica N. 745391 denominata "Piazzur", in Via Crespinedo, S.S. n. 39, strada comunale, Via Piazzur e proprietà private, nel Comune di Toglio;
- l'istanza, corredata da relazione tecnica e disegno n. 2591100 (allegato alla presente), prevede la demolizione della linea aerea di media tensione e dei relativi sostegni che alimentano la cabina denominata "S. Martinelli" n. 216761 (anch'essa da dismettere). In sostituzione verrà posato un cavo media tensione sotterraneo, che

partirà dalla cabina denominata "Sez. Tresenda" n. 543336, collegherà una nuova cabina denominata "Piazzur" n. 745391 e si concluderà con l'allacciamento a un nuovo sostegno in lamiera saldata tipo 16/H;

VISTI:

- la dichiarazione di non interferenza con attività minerarie n. 1078319 del 24/10/2022, redatta dalla società richiedente ai sensi dell'art. 120 del T.U. 1775/33;
- la dichiarazione della società richiedente, datata 15 luglio 2025, in merito al fatto che l'intervento non è soggetto ad autorizzazione paesaggistica, in quanto ricade nella fattispecie di cui al punto A.15 dell'allegato A del D.P.R. n. 31;
- l'autorizzazione della manomissione del suolo stradale e concessione di occupazione rilasciato dal Comune di Teglio con nota prot. n. 1406 del 31 gennaio 2024;
- l'autorizzazione ai soli fini idraulici per i lavori in oggetto ricadenti in fascia di esondazione C del PAI, rilasciato dal Comune Teglio con nota prot. n. 1595 del 5 febbraio 2024;
- l'autorizzazione paesaggistica per la costruzione della nuova cabina rilasciata dal Comune di Teglio con nota prot. 6322 del 9 maggio 2024;
- il nulla osta ai soli fini idraulici per la realizzazione della linea MT/BT e della cabina di trasformazione sulla sponda sinistra del Fiume Adda, rilasciato da Regione Lombardia con nota prot. n. 5052 del 15 dicembre 2022;
- il nulla osta di ANAS S.p.A., prot. n. 0028218 del 12/01/2024, per la posa dell'elettrodotto interrato in attraversamento della SS 39 nel comune di Teglio;
- la segnalazione di inizio attività (SCIA) per la realizzazione della nuova cabina elettrica, inviata dalla società richiedente al Comune di Teglio il 06/09/2024.

ATTESO che la presente autorizzazione si riferisce all'arredamento elettrico della nuova cabina e non anche alla realizzazione del relativo manufatto, le cui autorizzazioni sono state acquisite separatamente presso gli enti competenti;

CONSIDERATO che la società e-Distribuzione S.p.A., con la presentazione dell'istanza, ha dichiarato di aver ottenuto l'assenso di tutti i proprietari interessati ed il parere favorevole delle amministrazioni pubbliche competenti e si è obbligata ad accettare le eventuali condizioni da stabilirsi nella presente autorizzazione a tutela di pubblici e privati interessi.

VISTA la ricevuta del versamento di € 100,00 per le spese di istruttoria della pratica, allegata all'istanza;

SU PROPOSTA conforme del competente responsabile di servizio/responsabile dell'istruttoria ai sensi dell'art. 5 e segg. della L. 241/90;

Recepite le premesse e fatti comunque salvi gli eventuali diritti di terzi,

DETERMINA


1. di autorizzare la società e-Distribuzione S.p.A. (P. IVA 05779711000), a costruire ed esercire le opere elettriche di cui alle premesse, che dovranno essere costruite in conformità alle disposizioni di cui al Regolamento di esecuzione della Legge 28 giugno 1986, n. 393544, approvato con D.M. in data 21 marzo 1988, ed alle normative vigenti secondo le modalità tecniche previste nel progetto allegato (disegno n. 2591100) e dovranno essere collaudate a termini di legge;
2. di dare atto che la società beneficiaria della presente autorizzazione:
 - viene ad assumere la piena responsabilità per quanto riguarda i diritti di terzi in questione, sollevando la Provincia da qualsiasi pretesa o molestia da parte di terzi che si ritenessero danneggiati;
 - resta obbligata ad eseguire durante la costruzione e l'esercizio degli impianti, tutte quelle opere nuove o modifiche che, a norma di legge, venissero prescritte per la tutela dei pubblici e privati interessi entro i termini che saranno eventualmente stabiliti, con le sanzioni di legge in caso di inadempienza;
 - è tenuta ad adottare sotto la propria responsabilità tutte le misure di sicurezza stabilite in materia dalle norme vigenti e ha l'obbligo di effettuare la verifica prima della messa in tensione dell'impianto, ai sensi dell'articolo 9 della L.R. n. 52/82;
 - dovrà rispettare tutte le condizioni e prescrizioni eventualmente riportate nei pareri ed autorizzazioni citati in premessa;

- è tenuta a comunicare alla scrivente Provincia il giorno di entrata in esercizio delle nuove linee elettriche.
- 3. tutte le spese inerenti alla presente autorizzazione sono a carico di e-Distribuzione S.p.A.;
- 4. di provvedere all'esecuzione del presente provvedimento mediante notifica alla società beneficiaria, ai sensi della normativa vigente;
- 5. di dare atto che copia del presente provvedimento sarà trasmessa al Comune di Teglio (SO);
- 6. di disporre la pubblicazione del presente provvedimento all'Albo provinciale per 15 gg. consecutivi. La presente determinazione sarà pubblicata anche sul sito web della Provincia;
- 7. di dare atto che avverso il presente provvedimento è proponibile ricorso giurisdizionale presso il T.A.R. della Lombardia secondo le modalità di cui al d.lgs. 2 luglio 2010 n. 104, ovvero è ammesso ricorso straordinario al capo dello Stato, rispettivamente entro 60 o 120 giorni dalla data di avvenuta notificazione, comunicazione o piena conoscenza.

Il Dirigente
RODONDI ANTONIO
F.to digitalmente

CARTA TECNICA REGIONALE - REGIONE LOMBARDIA - SCALA 1:10000 SEZIONE: D3A2		Area Regionale Lombardia Unità Territoriale Lecco Sondrio Il Responsabile Andrea Carlo Genestrini																
Il presente documento è sottoscritto con firma digitale ai sensi dell'art. 21 del d.lgs. 82/2005. La riproduzione dello stesso su supporto analogico è effettuata da Enel Italia srl e costituisce una copia integra e fedele dell'originale informatico, disponibile a richiesta presso l'Unità emittente.																		
LEGENDA: <table border="0"> <tr> <td>— LINEA MT AEREA ESISTENTE</td> <td>● SOSTEGNO MT DA RECUPERARE</td> </tr> <tr> <td>— LINEA MT AEREA DA RECUPERARE</td> <td>● SOSTEGNO MT IN PROGETTO</td> </tr> <tr> <td>- - - LINEA MT INTERRATA IN PROGETTO</td> <td>● SOSTEGNO BT ESISTENTE</td> </tr> <tr> <td>— LINEA BT AEREA ESISTENTE</td> <td></td> </tr> <tr> <td>— LINEA BT AEREA DA RECUPERARE</td> <td></td> </tr> <tr> <td>- - - LINEA BT INTERRATA IN PROGETTO</td> <td></td> </tr> </table>				— LINEA MT AEREA ESISTENTE	● SOSTEGNO MT DA RECUPERARE	— LINEA MT AEREA DA RECUPERARE	● SOSTEGNO MT IN PROGETTO	- - - LINEA MT INTERRATA IN PROGETTO	● SOSTEGNO BT ESISTENTE	— LINEA BT AEREA ESISTENTE		— LINEA BT AEREA DA RECUPERARE		- - - LINEA BT INTERRATA IN PROGETTO				
— LINEA MT AEREA ESISTENTE	● SOSTEGNO MT DA RECUPERARE																	
— LINEA MT AEREA DA RECUPERARE	● SOSTEGNO MT IN PROGETTO																	
- - - LINEA MT INTERRATA IN PROGETTO	● SOSTEGNO BT ESISTENTE																	
— LINEA BT AEREA ESISTENTE																		
— LINEA BT AEREA DA RECUPERARE																		
- - - LINEA BT INTERRATA IN PROGETTO																		
 Infrastrutture e Reti Italia Area Regionale Lombardia Unità Territoriale Lecco-Sondrio		<table border="1"> <tr> <td>Scala</td> <td rowspan="5"> OGGETTO: ELETTRORODOTTO MT/BT SOTTERRANEO VIA: Crespinedo, S.S. n°39, strada comunale, Via Piazzur - Proprietà Private COMUNE: TEGLIO PROVINCIA: SONDRIO INTERFERENZE: Attraversamento S.S. n° 39 al km 0+236 e recupero aereo al km 0+225 e km 0+258 </td> </tr> <tr> <td>C.I.</td> </tr> <tr> <td>Data</td> </tr> <tr> <td>24/10/2022</td> </tr> <tr> <td>ODS/ODM n°</td> </tr> <tr> <td>115423138</td> <td></td> </tr> </table>		Scala	OGGETTO: ELETTRORODOTTO MT/BT SOTTERRANEO VIA: Crespinedo, S.S. n°39, strada comunale, Via Piazzur - Proprietà Private COMUNE: TEGLIO PROVINCIA: SONDRIO INTERFERENZE: Attraversamento S.S. n° 39 al km 0+236 e recupero aereo al km 0+225 e km 0+258	C.I.	Data	24/10/2022	ODS/ODM n°	115423138								
Scala	OGGETTO: ELETTRORODOTTO MT/BT SOTTERRANEO VIA: Crespinedo, S.S. n°39, strada comunale, Via Piazzur - Proprietà Private COMUNE: TEGLIO PROVINCIA: SONDRIO INTERFERENZE: Attraversamento S.S. n° 39 al km 0+236 e recupero aereo al km 0+225 e km 0+258																	
C.I.																		
Data																		
24/10/2022																		
ODS/ODM n°																		
115423138																		
<table border="1"> <tr> <th colspan="2">Progetto</th> <th colspan="2">Capo Unità Territoriale</th> <th>Autorizzazioni</th> </tr> <tr> <td>Pratica n°(Ardesia)</td> <td>Tecnico Progettista</td> <td>Disegnatore</td> <td></td> <td>Gestore Pratica Autorizzativa</td> </tr> <tr> <td>2591100</td> <td>GAVAZZI D.</td> <td> Geotech S.r.l.</td> <td>CARLO ANDREA GENESTRINI</td> <td>MARVEGGIO L.</td> </tr> </table>		Progetto		Capo Unità Territoriale		Autorizzazioni	Pratica n°(Ardesia)	Tecnico Progettista	Disegnatore		Gestore Pratica Autorizzativa	2591100	GAVAZZI D.	 Geotech S.r.l.	CARLO ANDREA GENESTRINI	MARVEGGIO L.		
Progetto		Capo Unità Territoriale		Autorizzazioni														
Pratica n°(Ardesia)	Tecnico Progettista	Disegnatore		Gestore Pratica Autorizzativa														
2591100	GAVAZZI D.	 Geotech S.r.l.	CARLO ANDREA GENESTRINI	MARVEGGIO L.														

ESTRATTO CARTA TECNICA REGIONALE - SCALA 1:10000

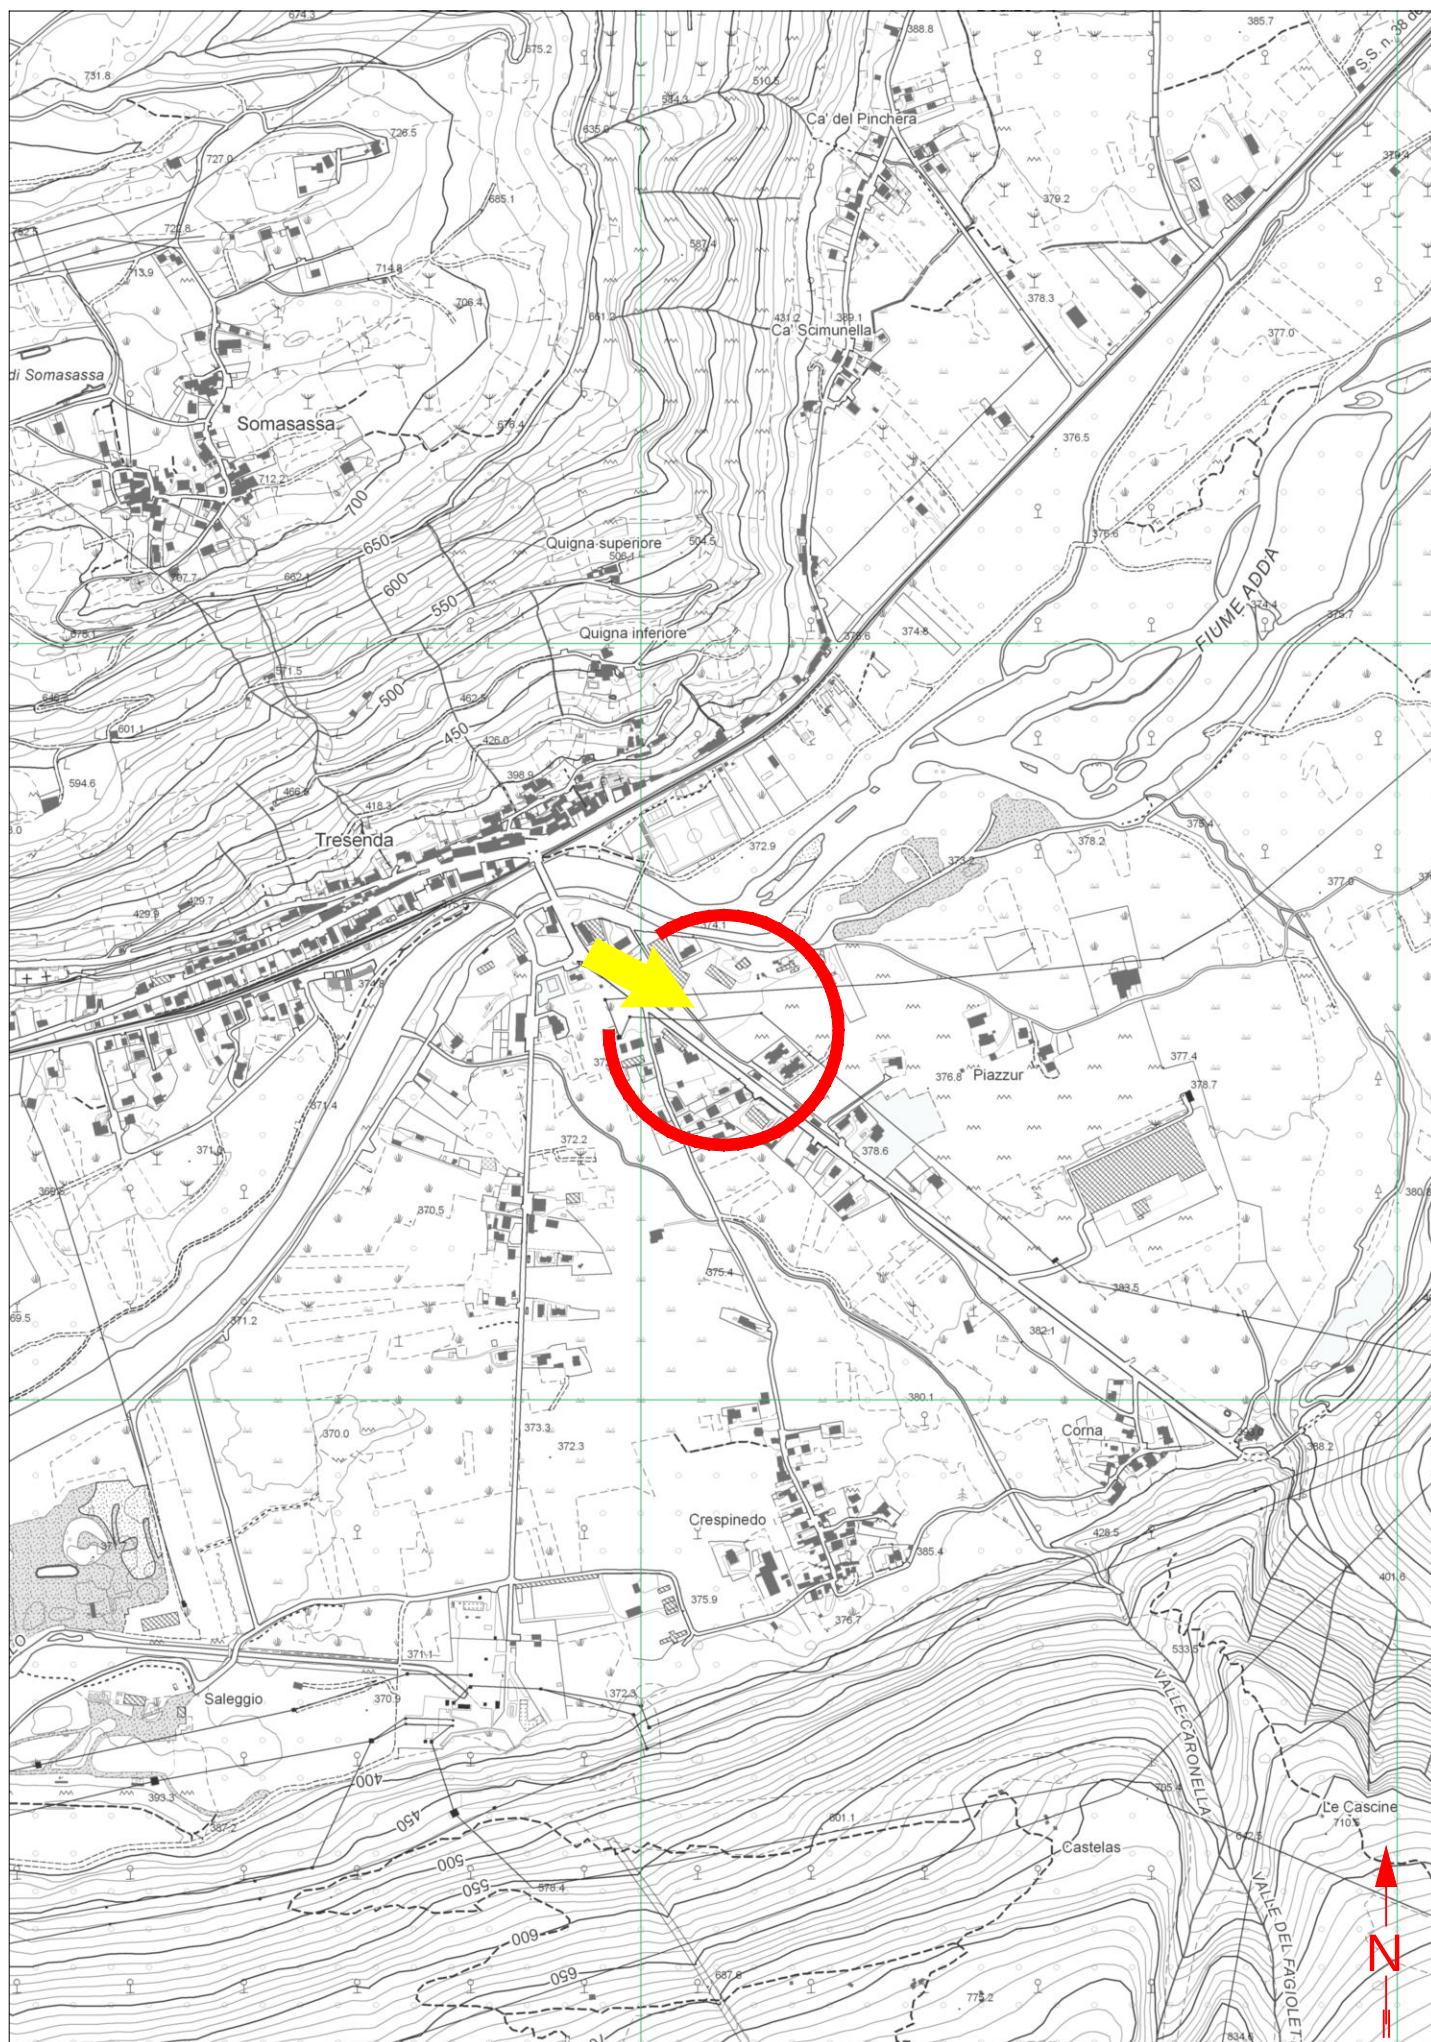



CARATTERISTICHE COSTRUTTIVE E DI ESERCIZIO

TENSIONE DI ESERCIZIO E CLASSE ISOLAMENTO 400 V
CORRENTE ALTERNATA TRIFASE ALLA FREQUENZA DI 50 Hz

IMPIANTO n.	LINEE 400 V SVILUPPO IN m	CONDUTTORE TIPO
1	284	T

– LINEA BT IN CAVO SOTTERRANEO

CONDUTTORE TIPO	NUMERO DEI CONDUTTORI PER SEZIONE NOMINALE (n°x mm²)	DIAMETRO ESTERNO mm	MASSA Kg/Km	PORTATA 2 PER POSA				Corrente dinamica di c.c. del cavo (KA)	Corrente dinamica	
				in aria libera (A)	in tubo in aria (A)	direttam. interrata (A)	in tubo interrato (A)		delle fasi (KA)	del neutro (KA)
Q	CAVO 3x95+50N	44	1500	239	210	245	195	40	8.4	4.0
T	CAVO 3x150+95N	53	2400	318	280	305	245	–	13.8	8.4
U	CAVO 3x240+150N	65	3600	425	375	405	325	–	22.1	13.8

CARATTERISTICHE COSTRUTTIVE E DI ESERCIZIO

TENSIONE DI ESERCIZIO E CLASSE ISOLAMENTO 15 kV
CORRENTE ALTERNATA TRIFASE ALLA FREQUENZA DI 50 Hz

IMPIANTO n.	LINEE 15 KV SVILUPPO IN m	CONDUTTORE TIPO
1	685	A



– LINEA MT IN CAVO SOTTERRANEO

CONDUTTORE TIPO	TIPO E SEZIONE CONDUTTORE	DIAMETRO ESTERNO mm	FORMAZIONE		MASSA Kg/Km	GRADO DI ISOLAMENTO	PORTATA AMPERE
			n. FILI	Ø mm			
A	CAVO TRIPOLARE Al 3x1x240 mm²	40	30	18,6	10500	32	360
B	CAVO TRIPOLARE Al 3x1x185 mm²	81	30	16,1	4800	32	360

PARTICOLARE SEZIONE DELLO SCAVO

Quote in metri

Canalizzazione Tipo B
(profondità di posa 1,00 : 1,50 m)

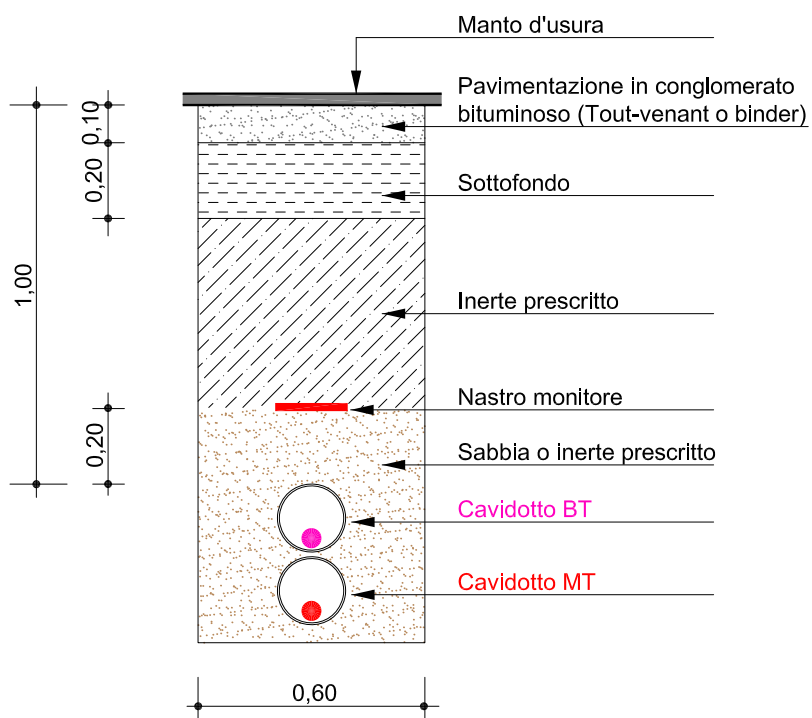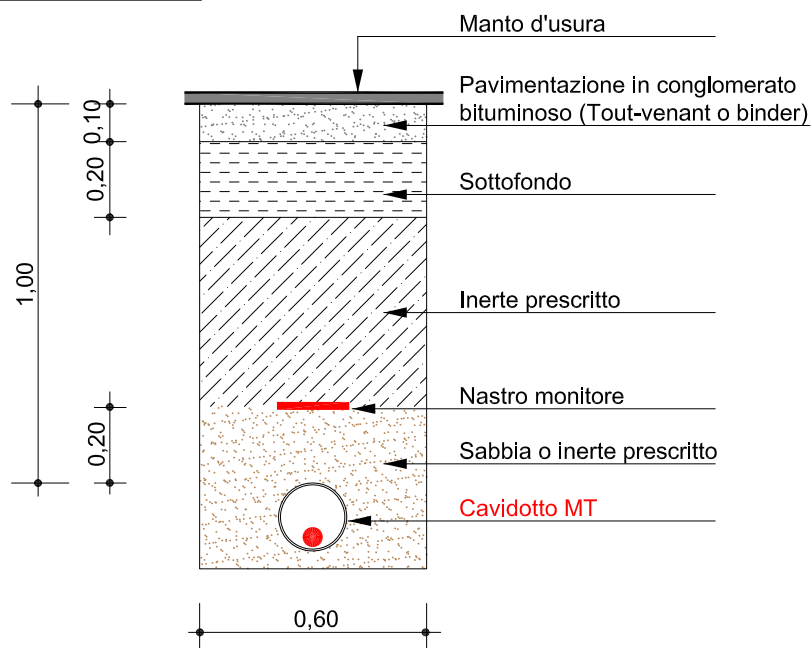



PROVINCIA DI SONDRIO

Attestazione di Pubblicazione

Determinazione n. 1091 del 09/09/2025

Oggetto: E-DISTRIBUZIONE S.P.A.

EDIS.94136135_ ATENA_3364441_76873104 (EX AUT-2591100).

**AUTORIZZAZIONE ALLA COSTRUZIONE E ALL'ESERCIZIO LINEA ELETTRICA MT
CON TENSIONE A 15 KV INTERRATA PER ALLACCIAMENTO NUOVA CABINA
ELETTRICA N. 745391 DENOMINATA "PIAZZUR", IN VIA CRESPINEDO, S.S. N.
39, STRADA COMUNALE, VIA PIAZZUR E PROPRIETÀ PRIVATE, NEL COMUNE DI
TEGLIO (SO).**

DISEGNO N. 2591100

N. REG. 42/2025 .

Attesto che il presente atto è pubblicato all'Albo Pretorio on-line per 15 gg. consecutivi.

Sondrio, li 09/09/2025

Il Responsabile
(GIUDICI SABRINA)
f.to digitalmente