



PROVINCIA DI SONDRIO

SETTORE RISORSE NATURALI E PIANIFICAZIONE TERRITORIALE
Servizio acqua ed energia

DETERMINAZIONE N. 1264 del 08/10/2025

OGGETTO: E-DISTRIBUZIONE S.p.A.

EDIS84286015_ATENA_58482743_76806238

**AUTORIZZAZIONE ALLA COSTRUZIONE DI LINEE ELETTRICHE MT CON TENSIONE A 23 kV
INTERRATE PER ALLACCIAMENTO NUOVA CABINA ELETTRICA N. 793986 DENOMINATA "RUINA" IN
VIA ROMA (S.P. N. 26), STRADA COMUNALE E PROPRIETÀ PRIVATE, NEL COMUNE DI LOVERO (SO).
DISEGNO N. 58482743**

N. Reg. 45/2025

IL DIRIGENTE

VISTI:

- il R.D. 11 dicembre 1933, n. 1775 "Testo unico delle disposizioni di legge sulle acque e sugli impianti elettrici" e s. m. e i.;
- la legge regionale 16/08/1982 n. 52 "Norme in materia di opere concernenti linee ed impianti elettrici fino a 150.000 V" e s. m. e i.;
- la legge 23 agosto 2004 n. 239 "Riordino del settore energetico, nonché delega al governo per il riassetto delle disposizioni vigenti in materia di energia" e s. m. e i.;
- la legge regionale 12 dicembre 2003 n. 26 anche come successivamente modificata ed integrata, recante "Disciplina dei servizi locali di interesse economico generale. Norme in materia di gestione dei rifiuti, di energia, di utilizzo del sottosuolo e di risorse idriche" e s. m. e i., ed in particolare l'art. 28 "Funzioni delle province".

VISTI INOLTRE:

- il D. Lgs. 18 agosto 2000 n. 267 - "Testo unico delle leggi sull'ordinamento degli Enti locali" - ed in particolare l'art. 107 - "Funzioni e responsabilità della dirigenza";
- il decreto del Presidente della Provincia n. 12 del 6 maggio 2025, che conferma l'incarico al sottoscritto Dott. Ing. Antonio Rodondi, di dirigente del settore "Risorse naturali e pianificazione territoriale" e dirigente reggente del settore "Viabilità, patrimonio e idrogeologico";

PREMESSO CHE:

- in data 17/12/2024 acquisita al n. 39552, successivamente integrata il 06/10/2025 acquisita al n. 33160, la società e-Distribuzione S.p.A. (P. IVA 05779711000) ha chiesto, ai sensi dell'articolo 7 della legge regionale 16 agosto 1982 n. 52, l'autorizzazione alla costruzione ed esercizio di linee elettriche MT con tensione a 23 kV, interrata, per allacciamento nuova cabina elettrica n. 793986 denominata "Ruina", in Via Roma (S.P. n. 26) e proprietà private, nel Comune di Lovero;
- l'istanza, corredata da relazione tecnica e disegno n. 58482743 (allegato alla presente), prevede la realizzazione di due nuovi elettrodotti in cavo interrato per il collegamento entra-esce tra la nuova cabina denominata "Ruina" n. 793986 e la cabina esistente denominata "Santo" n. 758301.

VISTI:

- la dichiarazione di non interferenza con attività minerarie n. 0660699 del 13/06/2024, redatta dalla società richiedente ai sensi dell'art. 120 del T.U. 1775/33;
- il parere favorevole condizionato rilasciato dal Comune di Lovero, ai sensi della legge regionale n. 52/82, con nota prot. n. 2730 del 21 giugno 2024;
- la concessione idraulica rilasciata dal Comune di Lovero con nota prot. 2178 del 22/05/2024, per l'attraversamento del corso d'acqua denominato SO/LO/013 Rio Rifreddo, appartenente al reticolo idrico minore;
- l'autorizzazione della Provincia di Sondrio - Servizio Viabilità, per la posa della linea interrata in attraversamento della strada provinciale S.P. n. 26 "del Campone", posizione n. 11078 del 8 ottobre 2024.

ATTESO che la presente autorizzazione si riferisce all'arredamento elettrico della nuova cabina e non anche alla realizzazione del relativo manufatto, le cui autorizzazioni dovranno essere acquisite separatamente presso gli enti competenti;

CONSIDERATO che la società e-Distribuzione S.p.A., con la presentazione dell'istanza, ha dichiarato di aver ottenuto l'assenso di tutti i proprietari interessati ed il parere favorevole delle amministrazioni pubbliche competenti e si è obbligata ad accettare le eventuali condizioni da stabilirsi nella presente autorizzazione a tutela di pubblici e privati interessi.

VISTA la ricevuta del versamento di € 100,00 per le spese di istruttoria della pratica, allegata all'istanza;

SU PROPOSTA conforme del competente responsabile di servizio/responsabile dell'istruttoria ai sensi dell'art. 5 e segg. della L. 241/90;

Recepite le premesse e fatti comunque salvi gli eventuali diritti di terzi,

DETERMINA

1. di autorizzare la società e-Distribuzione S.p.A. (P. IVA 05779711000), a costruire ed esercire le opere elettriche di cui alle premesse, che dovranno essere costruite in conformità alle disposizioni di cui al Regolamento di esecuzione della Legge 28 giugno 1986, n. 393544, approvato con D.M. in data 21 marzo 1988, ed alle normative vigenti secondo le modalità tecniche previste nel progetto allegato (disegno n. 58482743) e dovranno essere collaudate a termini di legge;
2. di dare atto che la società beneficiaria della presente autorizzazione:
 - viene ad assumere la piena responsabilità per quanto riguarda i diritti di terzi in questione, sollevando la Provincia da qualsiasi pretesa o molestia da parte di terzi che si ritenessero danneggiati;
 - resta obbligata ad eseguire durante la costruzione e l'esercizio degli impianti, tutte quelle opere nuove o modifiche che, a norma di legge, venissero prescritte per la tutela dei pubblici e privati interessi entro i termini che saranno eventualmente stabiliti, con le sanzioni di legge in caso di inadempienza;
 - è tenuta ad adottare sotto la propria responsabilità tutte le misure di sicurezza stabilite in materia dalle norme vigenti e ha l'obbligo di effettuare la verifica prima della messa in tensione dell'impianto, ai sensi dell'articolo 9 della L.R. n. 52/82;
 - dovrà rispettare tutte le condizioni e prescrizioni eventualmente riportate nei pareri ed autorizzazioni citati in premessa;
 - è tenuta a comunicare alla scrivente Provincia il giorno di entrata in esercizio delle nuove linee elettriche.
3. tutte le spese inerenti alla presente autorizzazione sono a carico di e-Distribuzione S.p.A.;
4. di provvedere all'esecuzione del presente provvedimento mediante notifica alla società beneficiaria, ai sensi della normativa vigente;
5. di dare atto che copia del presente provvedimento sarà trasmessa al Comune Lovero (SO);
6. di disporre la pubblicazione del presente provvedimento all'Albo provinciale per 15 gg. consecutivi. La presente determinazione sarà pubblicata anche sul sito web della Provincia;


7. di dare atto che avverso il presente provvedimento è proponibile ricorso giurisdizionale presso il T.A.R. della Lombardia secondo le modalità di cui al d.lgs. 2 luglio 2010 n. 104, ovvero è ammesso ricorso straordinario al capo dello Stato, rispettivamente entro 60 o 120 giorni dalla data di avvenuta notificazione, comunicazione o piena conoscenza.


Il Dirigente
RODONDI ANTONIO
F.to digitalmente

— — — LINEA MT INTERRATA IN TUBAZIONE PREDISPOSTA


	Unità Responsabile del Lavoro Unità Territoriale - Lecco Sondrio Il Responsabile Carlo Andrea Genestrini Il presente documento è sottoscritto con firma digitale ai sensi dell'art. 21 del d.lgs. 82/2005. La riproduzione dello stesso su supporto analogico è effettuata da Enel Italia srl e costituisce una copia integra e fedele dell'originale informatico, disponibile a richiesta presso l'Unità emittente.		
e- distribuzione Grids Italia Area Regionale Lombardia Unità Territoriale Lecco-Sondrio	Scala	OGGETTO:ELETTRODOTTO MT SOTTERRANEO	
	C.I.	VIA:Via Roma (S.P. n° 26) - Strada comunale - Proprietà Private	
	Data	COMUNE: LOVERO	PROVINCIA: SONDRIO
	11/06/2024	INTERFERENZE: Attraversamento S.P. n°26 al km 4+383 e attraversamento reticolo "Rio Rifreddo SO/LO/013"	
	ODS/ODM n°		
	121952736		
Pratica n°(Atena)	Tecnico Progettista	Disegnatore	Autorizzazioni Gestore Pratica Autorizzativa
58482743	MUSI C.	S.c. ar.l. Consorzio Stabile	MARVEGGIO L.

ESTRATTO CARTA TECNICA REGIONALE - SCALA 1:10000

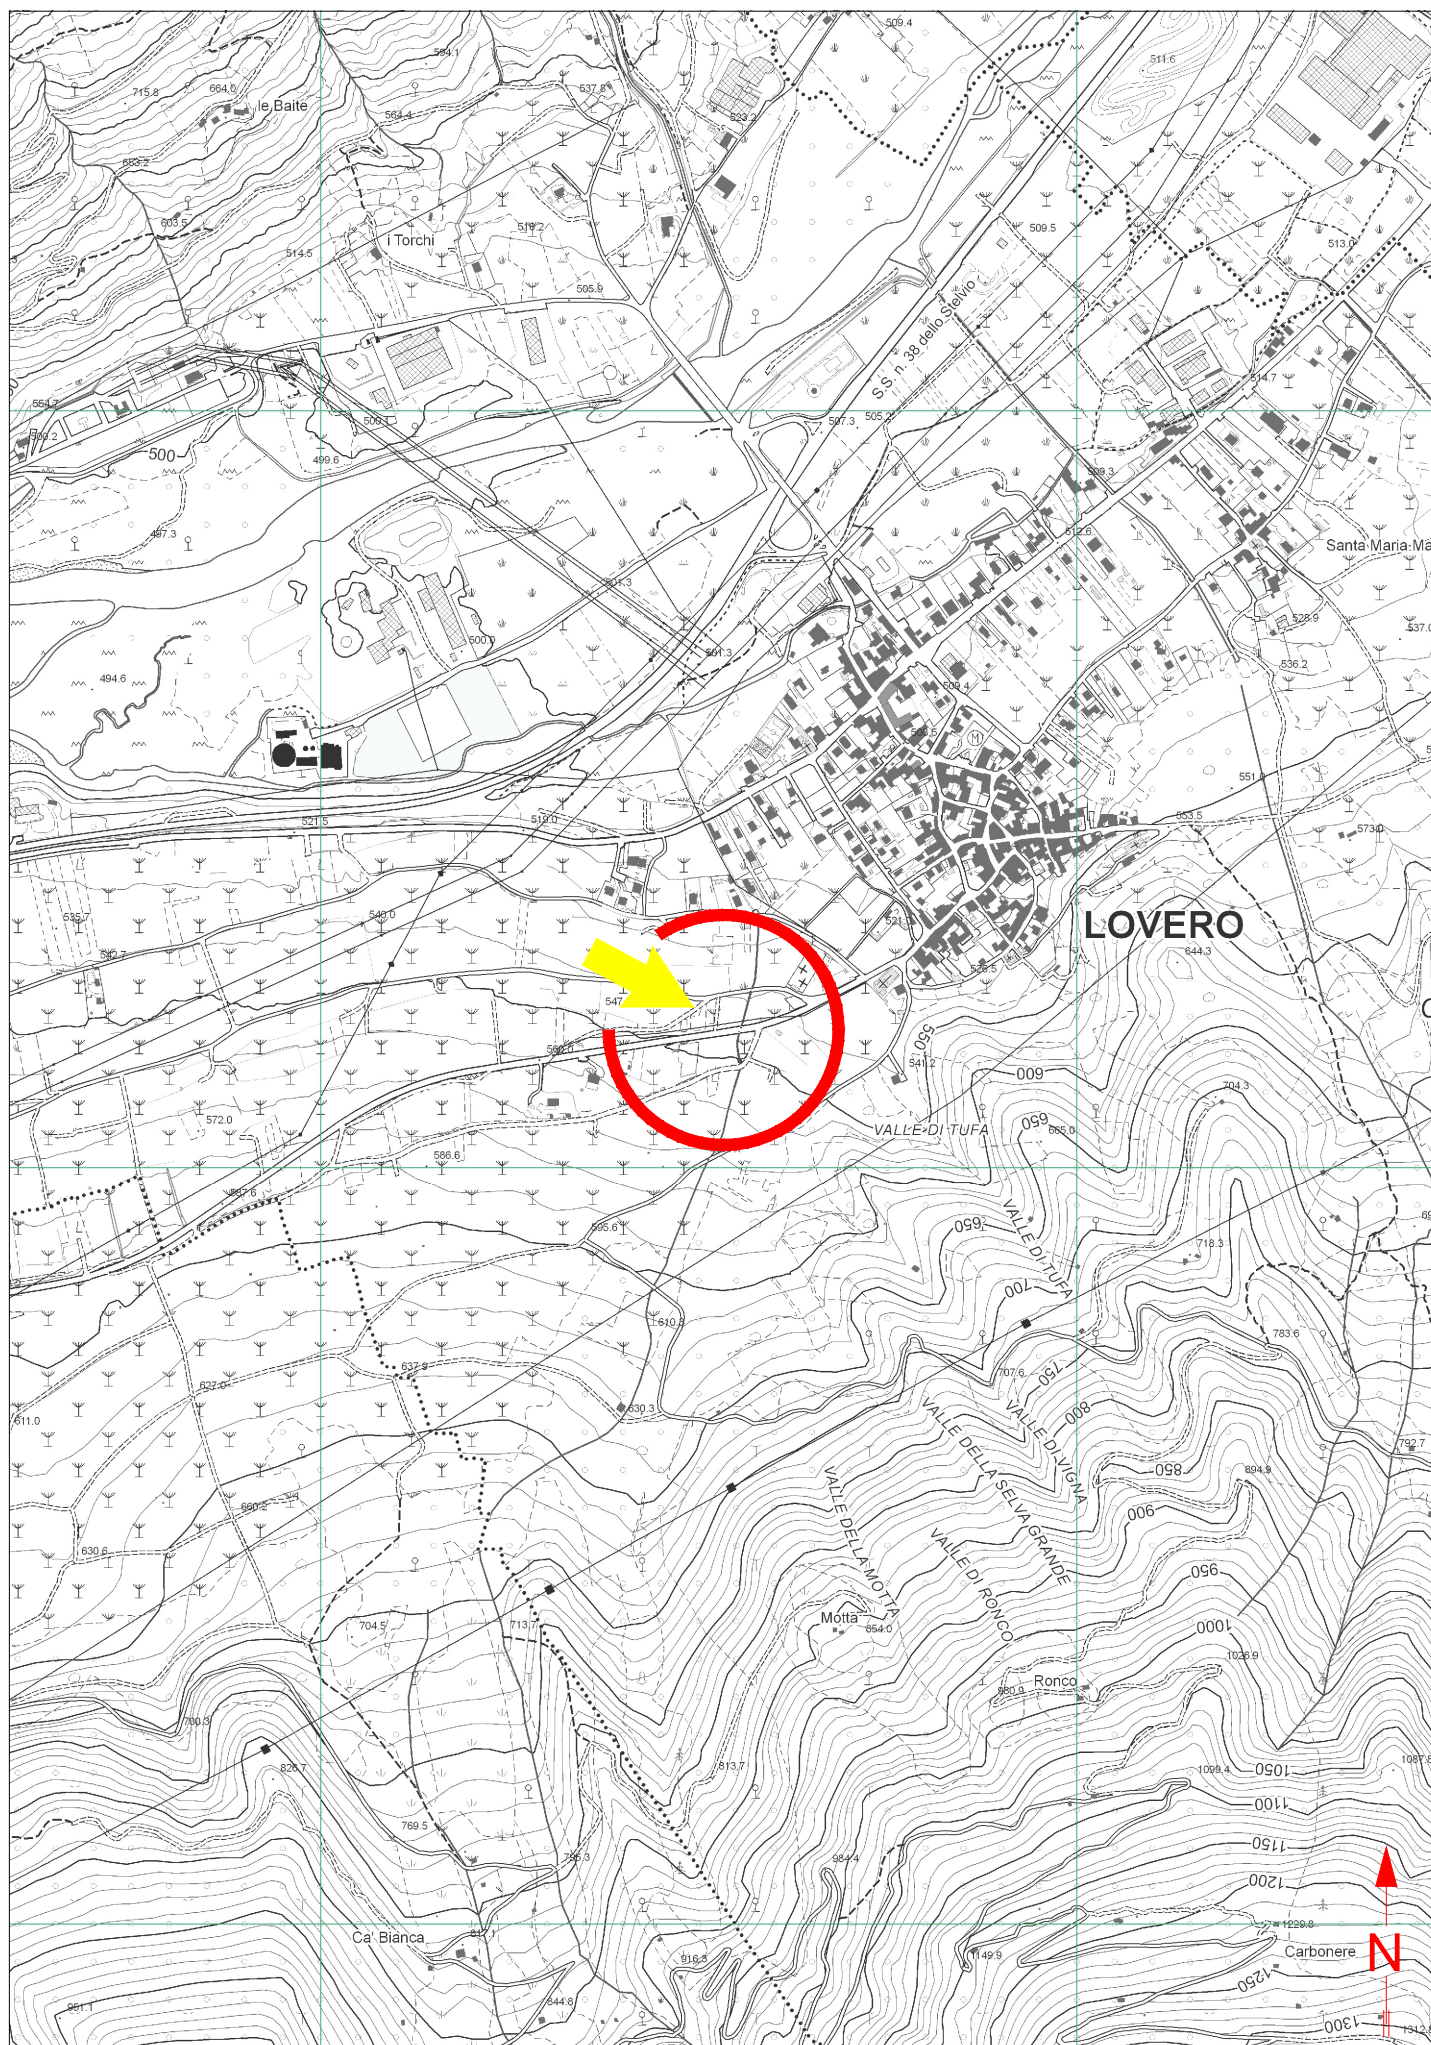

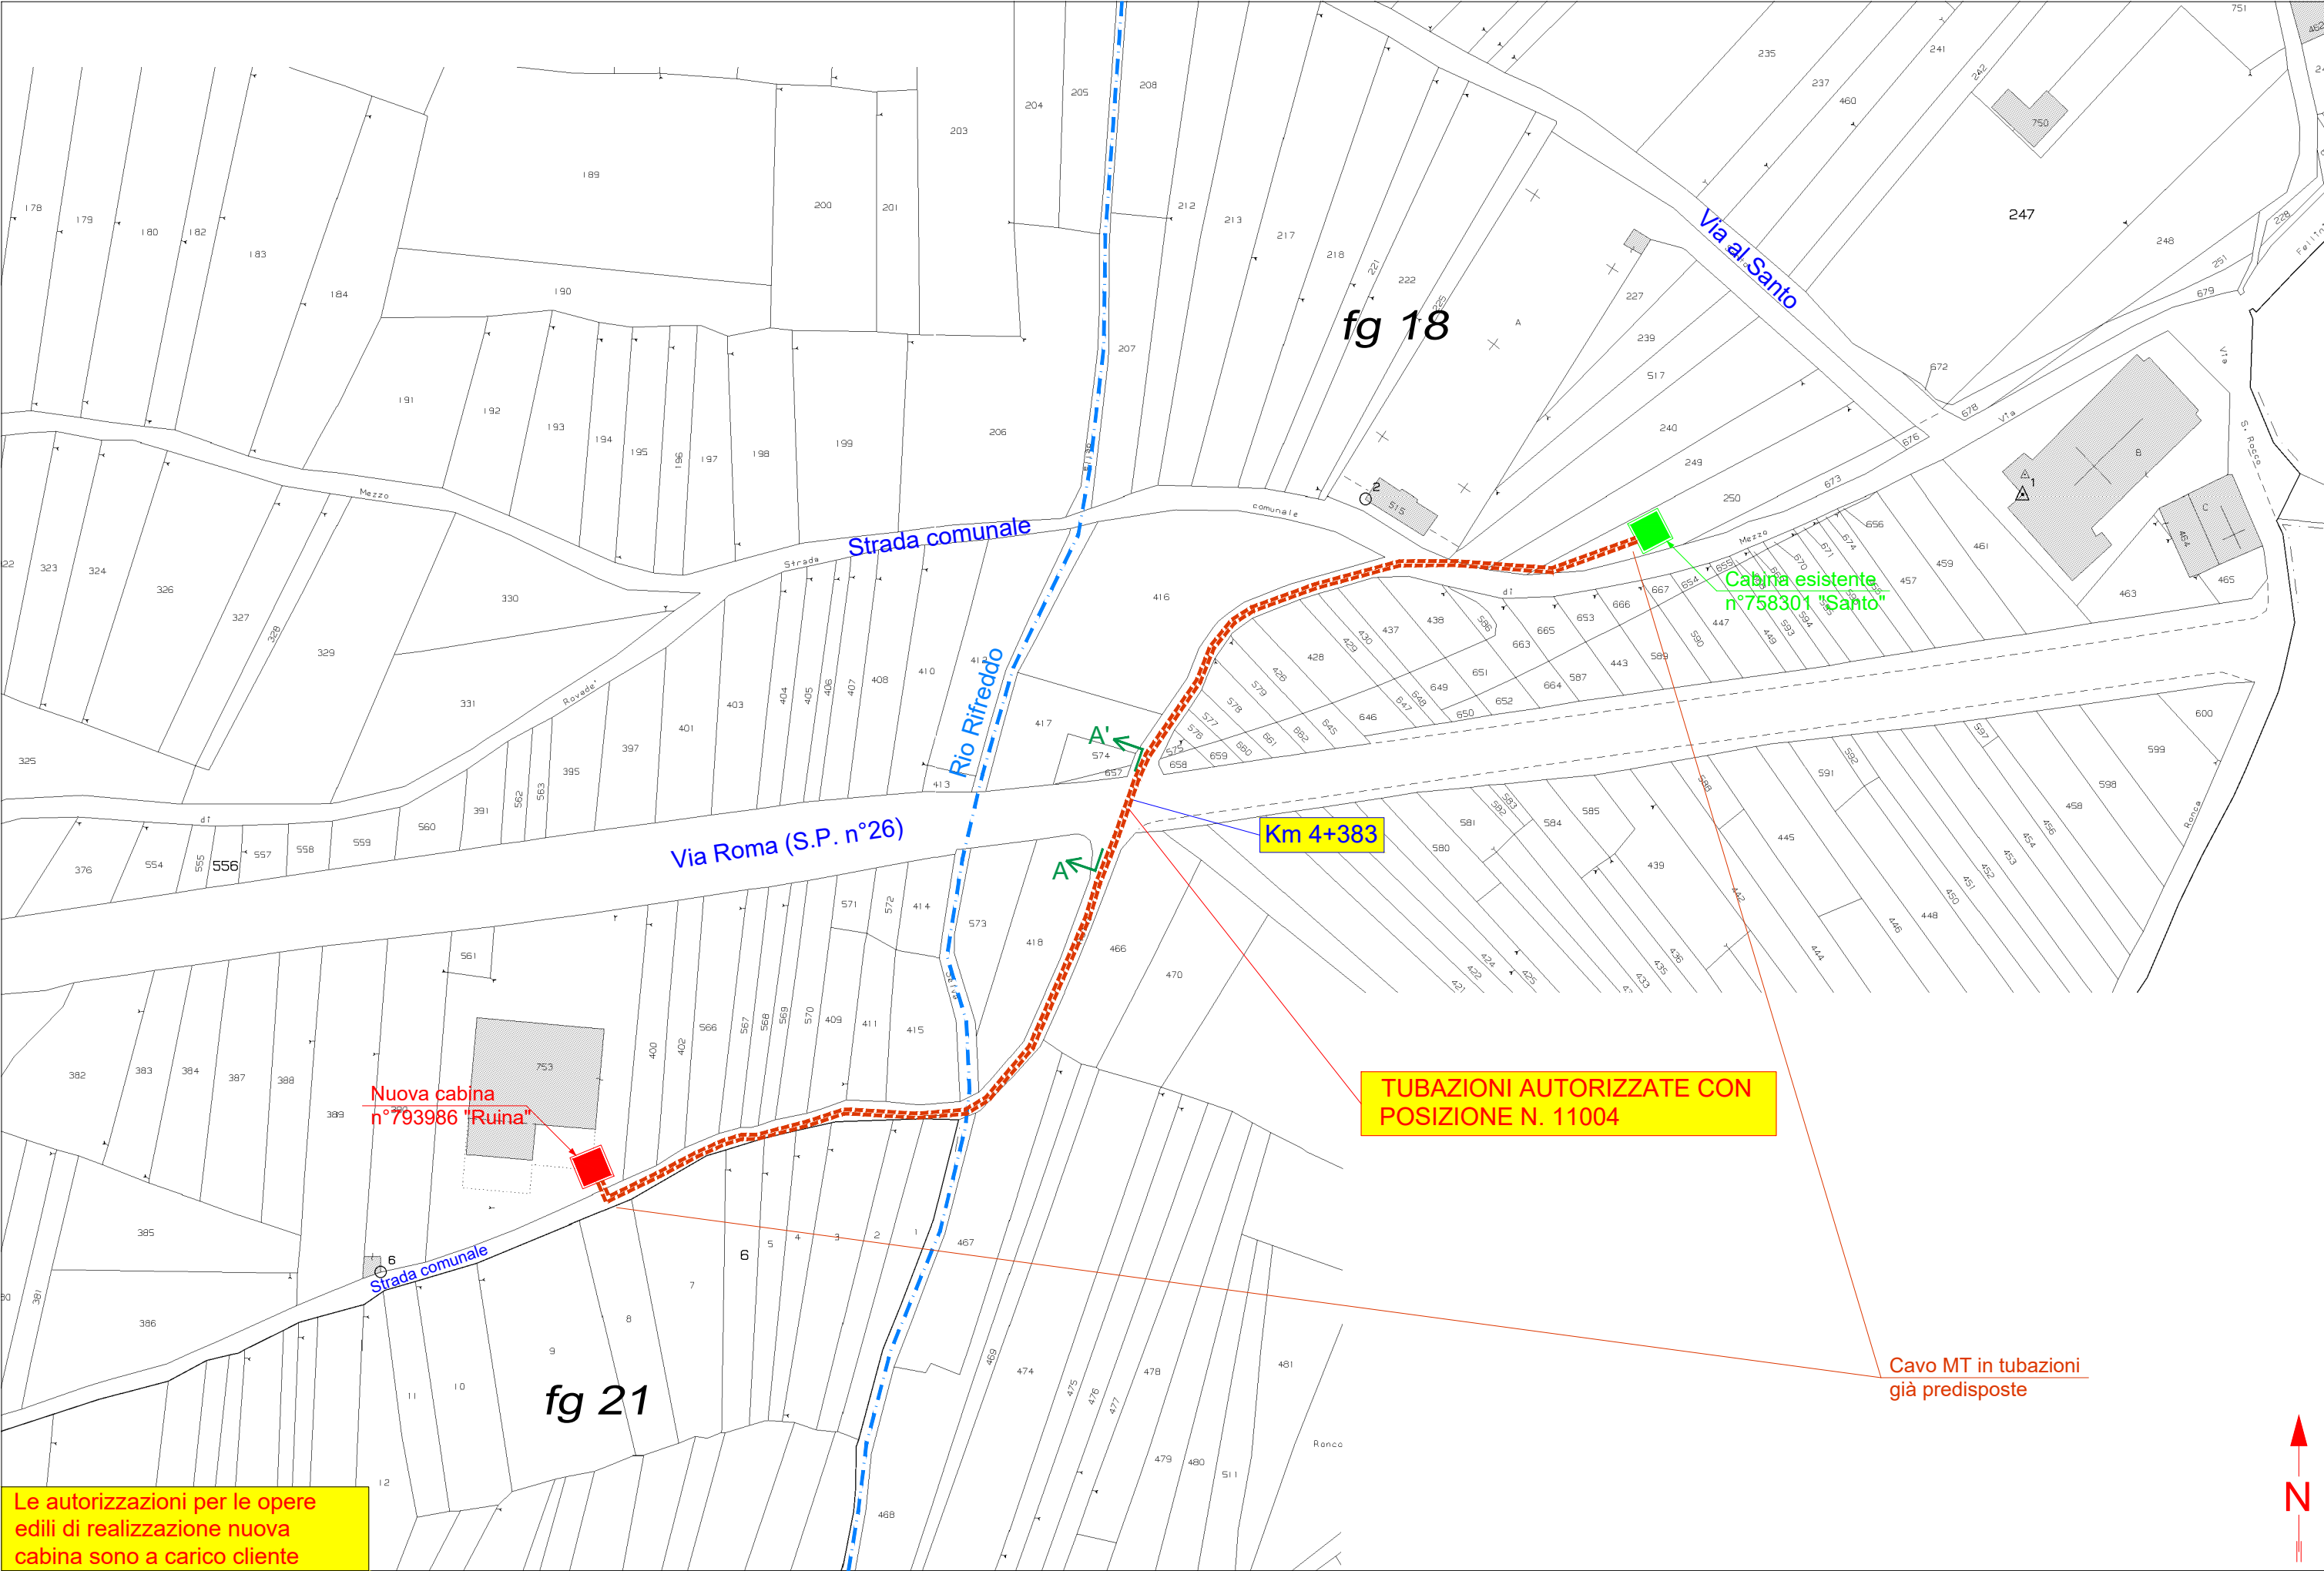

SEZIONE A-A'
Via Roma (S.P. n°26)
Scala 1:100

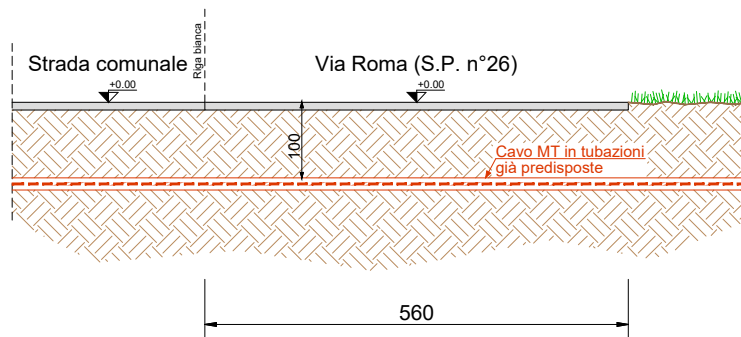

DOCUMENTAZIONE FOTOGRAFICA



FOTO 1: VIA ROMA (S.P. n°26) POSA NUOVA LINEA INTERRATA MT IN TUBAZIONI GIA' PREDISPOSTE

CARATTERISTICHE COSTRUTTIVE E DI ESERCIZIO

TENSIONE DI ESERCIZIO E CLASSE ISOLAMENTO 23 kV
CORRENTE ALTERNATA TRIFASE ALLA FREQUENZA DI 50 Hz

IMPIANTO n.	LINEE 23 KV SVILUPPO IN m	CONDUTTORE TIPO
1	240 x 2	A

– LINEA MT IN CAVO SOTTERRANEO

CONDUTTORE TIPO	TIPO E SEZIONE CONDUTTORE	DIAMETRO ESTERNO mm	FORMAZIONE		MASSA Kg/Km	GRADO DI ISOLAMENTO	PORTATA AMPERE
			n. FILI	Ø mm			
A	CAVO TRIPOLARE Al 3x1x240 mm ²	110	30	18,6	3930	32	380
B	CAVO TRIPOLARE Al 3x1x185 mm ²	81	30	16,1	4800	32	360



PROVINCIA DI SONDRIO

Attestazione di Pubblicazione

Determinazione n. 1264 del 08/10/2025

**Oggetto: E-DISTRIBUZIONE S.P.A.
EDIS875956147_ATENA58482743_74635362
AUTORIZZAZIONE ALLA COSTRUZIONE DI LINEE ELETTRICHE MT CON
TENSIONE A 23 KV INTERRATE PER ALLACCIAMENTO NUOVA CABINA
ELETTRICA N. 793986 DENOMINATA "RUINA" IN VIA ROMA (S.P. N. 26),
STRADA COMUNALE E PROPRIETÀ PRIVATE, NEL COMUNE DI LOVERO (SO).
DISEGNO N. 58482743
N. REG. 45/2025 .**

Attesto che il presente atto è pubblicato all'Albo Pretorio on-line per 15 gg. consecutivi.

Sondrio, li 08/10/2025

Il Responsabile
(PASINI EMANUELE)
f.to digitalmente