



PROVINCIA DI SONDRIO

SETTORE RISORSE NATURALI E PIANIFICAZIONE TERRITORIALE
Servizio acqua ed energia

DETERMINAZIONE N. 1568 del 27/11/2025

OGGETTO: E-DISTRIBUZIONE S.p.A.

EDIS.97958539_ATENA_60566859_76798286

AUTORIZZAZIONE ALLA COSTRUZIONE E ALL'ESERCIZIO DI LINEA ELETTRICA INTERRATA MT (TENSIONE A 20 kV) E RELATIVE OPERE ACCESSORIE, NEI COMUNI DI MESE E PRATA CAMPORTACCIO (SO). DISEGNO N. 60566859

N. Reg. 53/2025

IL DIRIGENTE

VISTI:

- il R.D. 11 dicembre 1933, n. 1775 "Testo unico delle disposizioni di legge sulle acque e sugli impianti elettrici" e s. m. e i.;
- la legge regionale 16/08/1982 n. 52 "Norme in materia di opere concernenti linee ed impianti elettrici fino a 150.000 V" e s. m. e i.;
- la legge 23 agosto 2004 n. 239 "Riordino del settore energetico, nonché delega al governo per il riassetto delle disposizioni vigenti in materia di energia" e s. m. e i.;
- la legge regionale 12 dicembre 2003 n. 26 anche come successivamente modificata ed integrata, recante "Disciplina dei servizi locali di interesse economico generale. Norme in materia di gestione dei rifiuti, di energia, di utilizzo del sottosuolo e di risorse idriche" e s. m. e i., ed in particolare l'art. 28 "Funzioni delle province".

VISTI INOLTRE:

- il D. Lgs. 18 agosto 2000 n. 267 - "Testo unico delle leggi sull'ordinamento degli Enti locali" - ed in particolare l'art. 107 - "Funzioni e responsabilità della dirigenza";
- il decreto del Presidente della Provincia n. 12 del 6 maggio 2025, che conferma l'incarico al sottoscritto Dott. Ing. Antonio Rodondi, di dirigente del settore "Risorse naturali e pianificazione territoriale" e dirigente reggente del settore "Viabilità, patrimonio e idrogeologico";

PREMESSO CHE:

- in data 06/10/2025 acquisita al n. 33173, successivamente integrata il 27/10/2025, la società e-Distribuzione S.p.A. (P. IVA 05779711000) ha chiesto, ai sensi dell'articolo 7 della legge regionale 16 agosto 1982 n. 52, l'autorizzazione alla costruzione ed esercizio di linea elettrica MT con tensione a 20 kV, interrata, per allacciamento nuova cabina elettrica n. 809315 denominata "Centrale Prata", in via Roma e proprietà proprietà private, nei Comuni di Mese e Prata Camportaccio;
- l'istanza, corredata da relazione tecnica e disegno n. 60566859 (allegato alla presente), prevede la realizzazione di nuovo elettrodotto in cavo interrato per il collegamento tra la nuova cabina denominata "Centrale Prata" n. 809315 e la linea elettrica MT esistente.

VISTI:

- la dichiarazione di non interferenza con l'attività minerarie n. 0003186 del 02/01/2025, redatta dalla società richiedente ai sensi dell'art. 120 del T.U. 1775/33;

- il parere favorevole rilasciato dal Comune di Mese, ai sensi della legge regionale n. 52/82, con nota prot. n. 244 del 22 gennaio 2025;
- il nulla osta del Comune di Mese ai soli fini idraulici per i lavori in ricadenti in fascia C del PAI, prot. n. 615 del 20 febbraio 2025;
- la concessione idraulica per attraversamento del fiume Mera, assentita da Regione Lombardia con decreto n. 3671 del 18/03/2025;
- il nulla osta rilasciato da Regione Lombardia al fiancheggiamento con elettrodotto interrato a 20 kV, in fascia di rispetto del Fiume Mera nel Comune di Mese, prot. n. 1931 del 7 maggio 2025;
- la dichiarazione della società richiedente, datata 5 ottobre 2025, in merito al fatto che l'intervento non è soggetto ad autorizzazione paesaggistica, in quanto ricade nella fattispecie di cui al punto A.15 dell'allegato A del D.P.R. n. 31;

ATTESO che:

- il parere del Comune di Prata Camportaccio previsto dalla legge regionale n. 52/82 ed il nulla osta idraulico per i lavori in fascia C del PAI, si considerano acquisiti favorevolmente per silenzio assenso alla luce di quanto dichiarato dal richiedente nell'istanza e verificato dalla scrivente Provincia con nota prot. 35813 del 24/10/2025, non essendo pervenuto alcun riscontro del comune nei termini previsti;
- la presente autorizzazione si riferisce all'arredamento elettrico della nuova cabina e non anche alla realizzazione del relativo manufatto, le cui autorizzazioni dovranno essere acquisite separatamente presso gli enti competenti;

CONSIDERATO che la società e-Distribuzione S.p.A., con la presentazione dell'istanza, ha dichiarato di aver ottenuto l'assenso di tutti i proprietari interessati ed il parere favorevole delle amministrazioni pubbliche competenti e si è obbligata ad accettare le eventuali condizioni da stabilirsi nella presente autorizzazione a tutela di pubblici e privati interessi;

VISTA la ricevuta del versamento di € 100,00 per le spese di istruttoria della pratica, allegata all'istanza;

SU PROPOSTA conforme del competente responsabile di servizio/responsabile dell'istruttoria ai sensi dell'art. 5 e segg. della L. 241/90;

Recepite le premesse e fatti comunque salvi gli eventuali diritti di terzi,

DETERMINA

1. di autorizzare la società e-Distribuzione S.p.A. (P. IVA 05779711000), a costruire ed esercire le opere elettriche di cui alle premesse, che dovranno essere costruite in conformità alle disposizioni di cui al Regolamento di esecuzione della Legge 28 giugno 1986, n. 393544, approvato con D.M. in data 21 marzo 1988, ed alle normative vigenti secondo le modalità tecniche previste nel progetto allegato (disegno n. 60566859) e dovranno essere collaudate a termini di legge;
2. di dare atto che la società beneficiaria della presente autorizzazione:
 - viene ad assumere la piena responsabilità per quanto riguarda i diritti di terzi in questione, sollevando la Provincia da qualsiasi pretesa o molestia da parte di terzi che si ritenessero danneggiati;
 - resta obbligata ad eseguire durante la costruzione e l'esercizio degli impianti, tutte quelle opere nuove o modifiche che, a norma di legge, venissero prescritte per la tutela dei pubblici e privati interessi entro i termini che saranno eventualmente stabiliti, con le sanzioni di legge in caso di inadempienza;
 - è tenuta ad adottare sotto la propria responsabilità tutte le misure di sicurezza stabilite in materia dalle norme vigenti e ha l'obbligo di effettuare la verifica prima della messa in tensione dell'impianto, ai sensi dell'articolo 9 della L.R. n. 52/82;
 - dovrà rispettare tutte le condizioni e prescrizioni eventualmente riportate nei pareri ed autorizzazioni citati in premessa;
 - è tenuta a comunicare alla scrivente Provincia il giorno di entrata in esercizio delle nuove linee elettriche.
3. tutte le spese inerenti alla presente autorizzazione sono a carico di e-Distribuzione S.p.A.;

4. di provvedere all'esecuzione del presente provvedimento mediante notifica alla società beneficiaria, ai sensi della normativa vigente;
5. di dare atto che copia del presente provvedimento sarà trasmessa ai Comuni di Mese e Prata Camportaccio;
6. di disporre la pubblicazione del presente provvedimento all'Albo provinciale per 15 gg. consecutivi. La presente determinazione sarà pubblicata anche sul sito web della Provincia;
7. di dare atto che avverso il presente provvedimento è proponibile ricorso giurisdizionale presso il T.A.R. della Lombardia secondo le modalità di cui al d.lgs. 2 luglio 2010 n. 104, ovvero è ammesso ricorso straordinario al capo dello Stato, rispettivamente entro 60 o 120 giorni dalla data di avvenuta notificazione, comunicazione o piena conoscenza.

Il Dirigente
RODONDI ANTONIO
F.to digitalmente

LEGENDA:


- LINEA MT AEREA DA RECUPERARE
- LINEA MT INTERRATA ESISTENTE
- LINEA MT INTERRATA IN PROGETTO
- LINEA MT DISALIM. PER FUTURO UTILIZZO
- SOSTEGNO ESISTENTE

Unità Responsabile del Lavoro
 Unità Territoriale - Lecco Sondrio
 Il Responsabile
 Carlo Andrea Genestrini


Il presente documento è sottoscritto con firma digitale ai sensi dell'art. 21 del d.lgs. 82/2005. La riproduzione dello stesso su supporto analogico è effettuata da Enel Italia srl e costituisce una copia integra e fedele dell'originale informatico, disponibile a richiesta presso l'Unità emittente.

		Unità Responsabile del Lavoro Unità Territoriale - Lecco Sondrio Il Responsabile Carlo Andrea Genestrini	
		Il presente documento è sottoscritto con firma digitale ai sensi dell'art. 21 del d.lgs. 82/2005. La riproduzione dello stesso su supporto analogico è effettuata da Enel Italia srl e costituisce una copia integra e fedele dell'originale informatico, disponibile a richiesta presso l'Unità emittente.	
e- distribuzione Grids Italia Area Regionale Lombardia Unità Territoriale Lecco-Sondrio	Scala	OGGETTO:ELETTRODOTTO MT SOTTERRANEO VIA:Roma e proprietà private COMUNE:MESE - PRATA CAMP. PROVINCIA:SONDRIO INTERFERENZE: Attraversamento "Fiume Mera - SO001"	
	C.I.		
	Data		
	15/05/2025		
	ODS/ODM n°		
	186485667		
	Progetto		Autorizzazioni
Pratica n°(Atena)	Tecnico Progettista	Disegnatore	Gestore Pratica Autorizzativa
60566859	PIANI G.	 S.c. ar.l. Consorzio Stabile	MARVEGGIO L.

ESTRATTO CARTA TECNICA REGIONALE - SCALA 1:10000

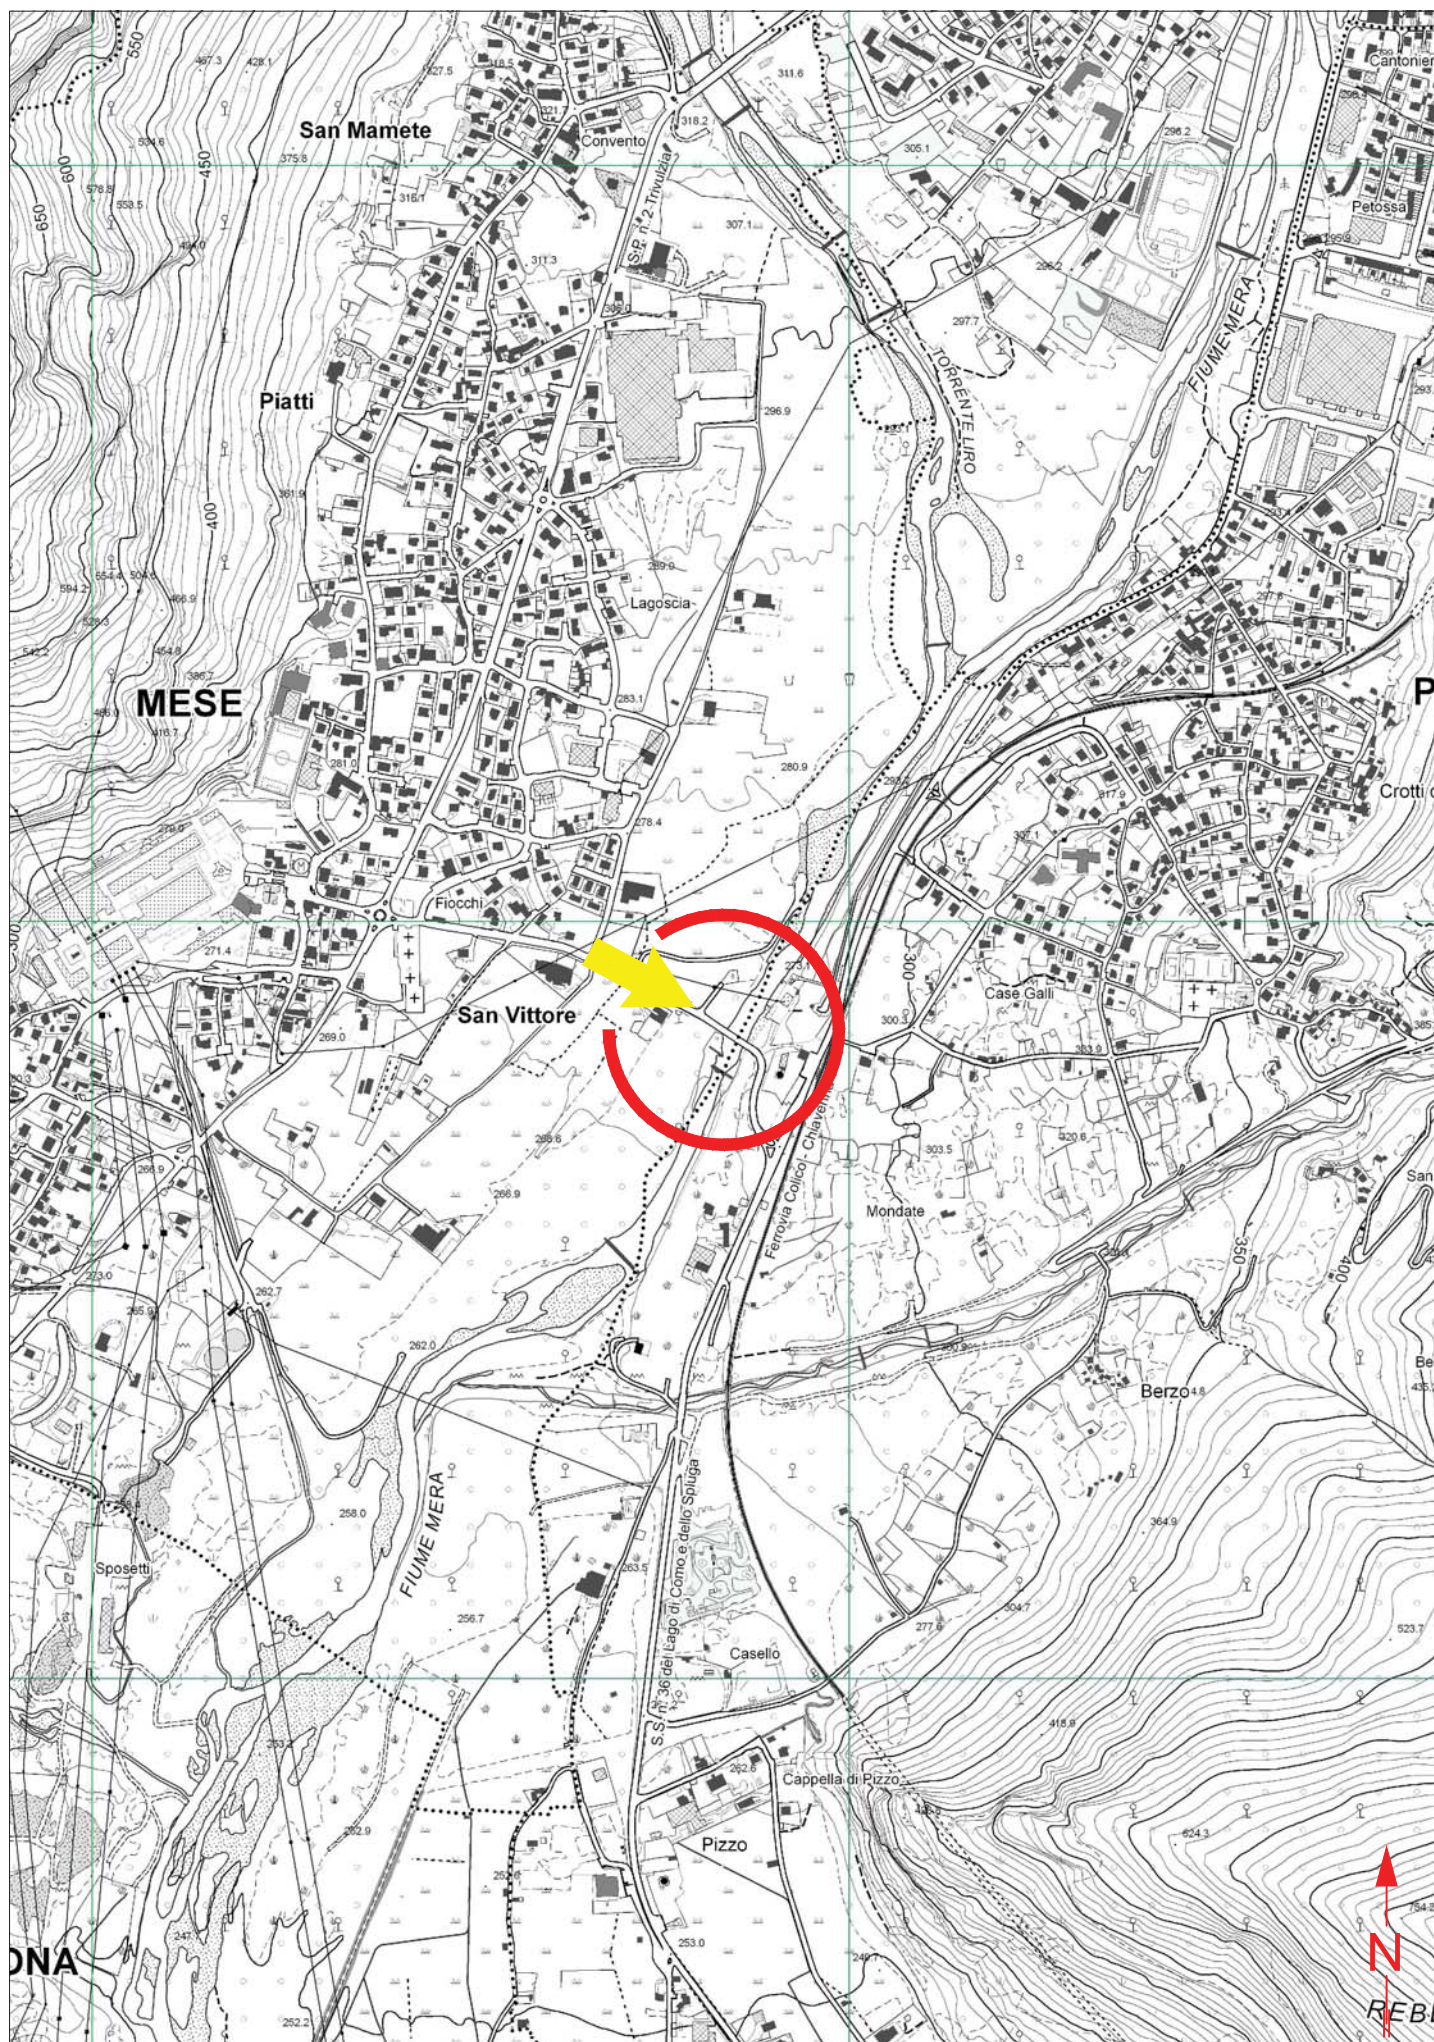

ESTRATTO MAPPA Comune di Mese Fg.11 e Fg. 15, Comune di Prata Camportaccio Fg. 9 - Scala 1:1000

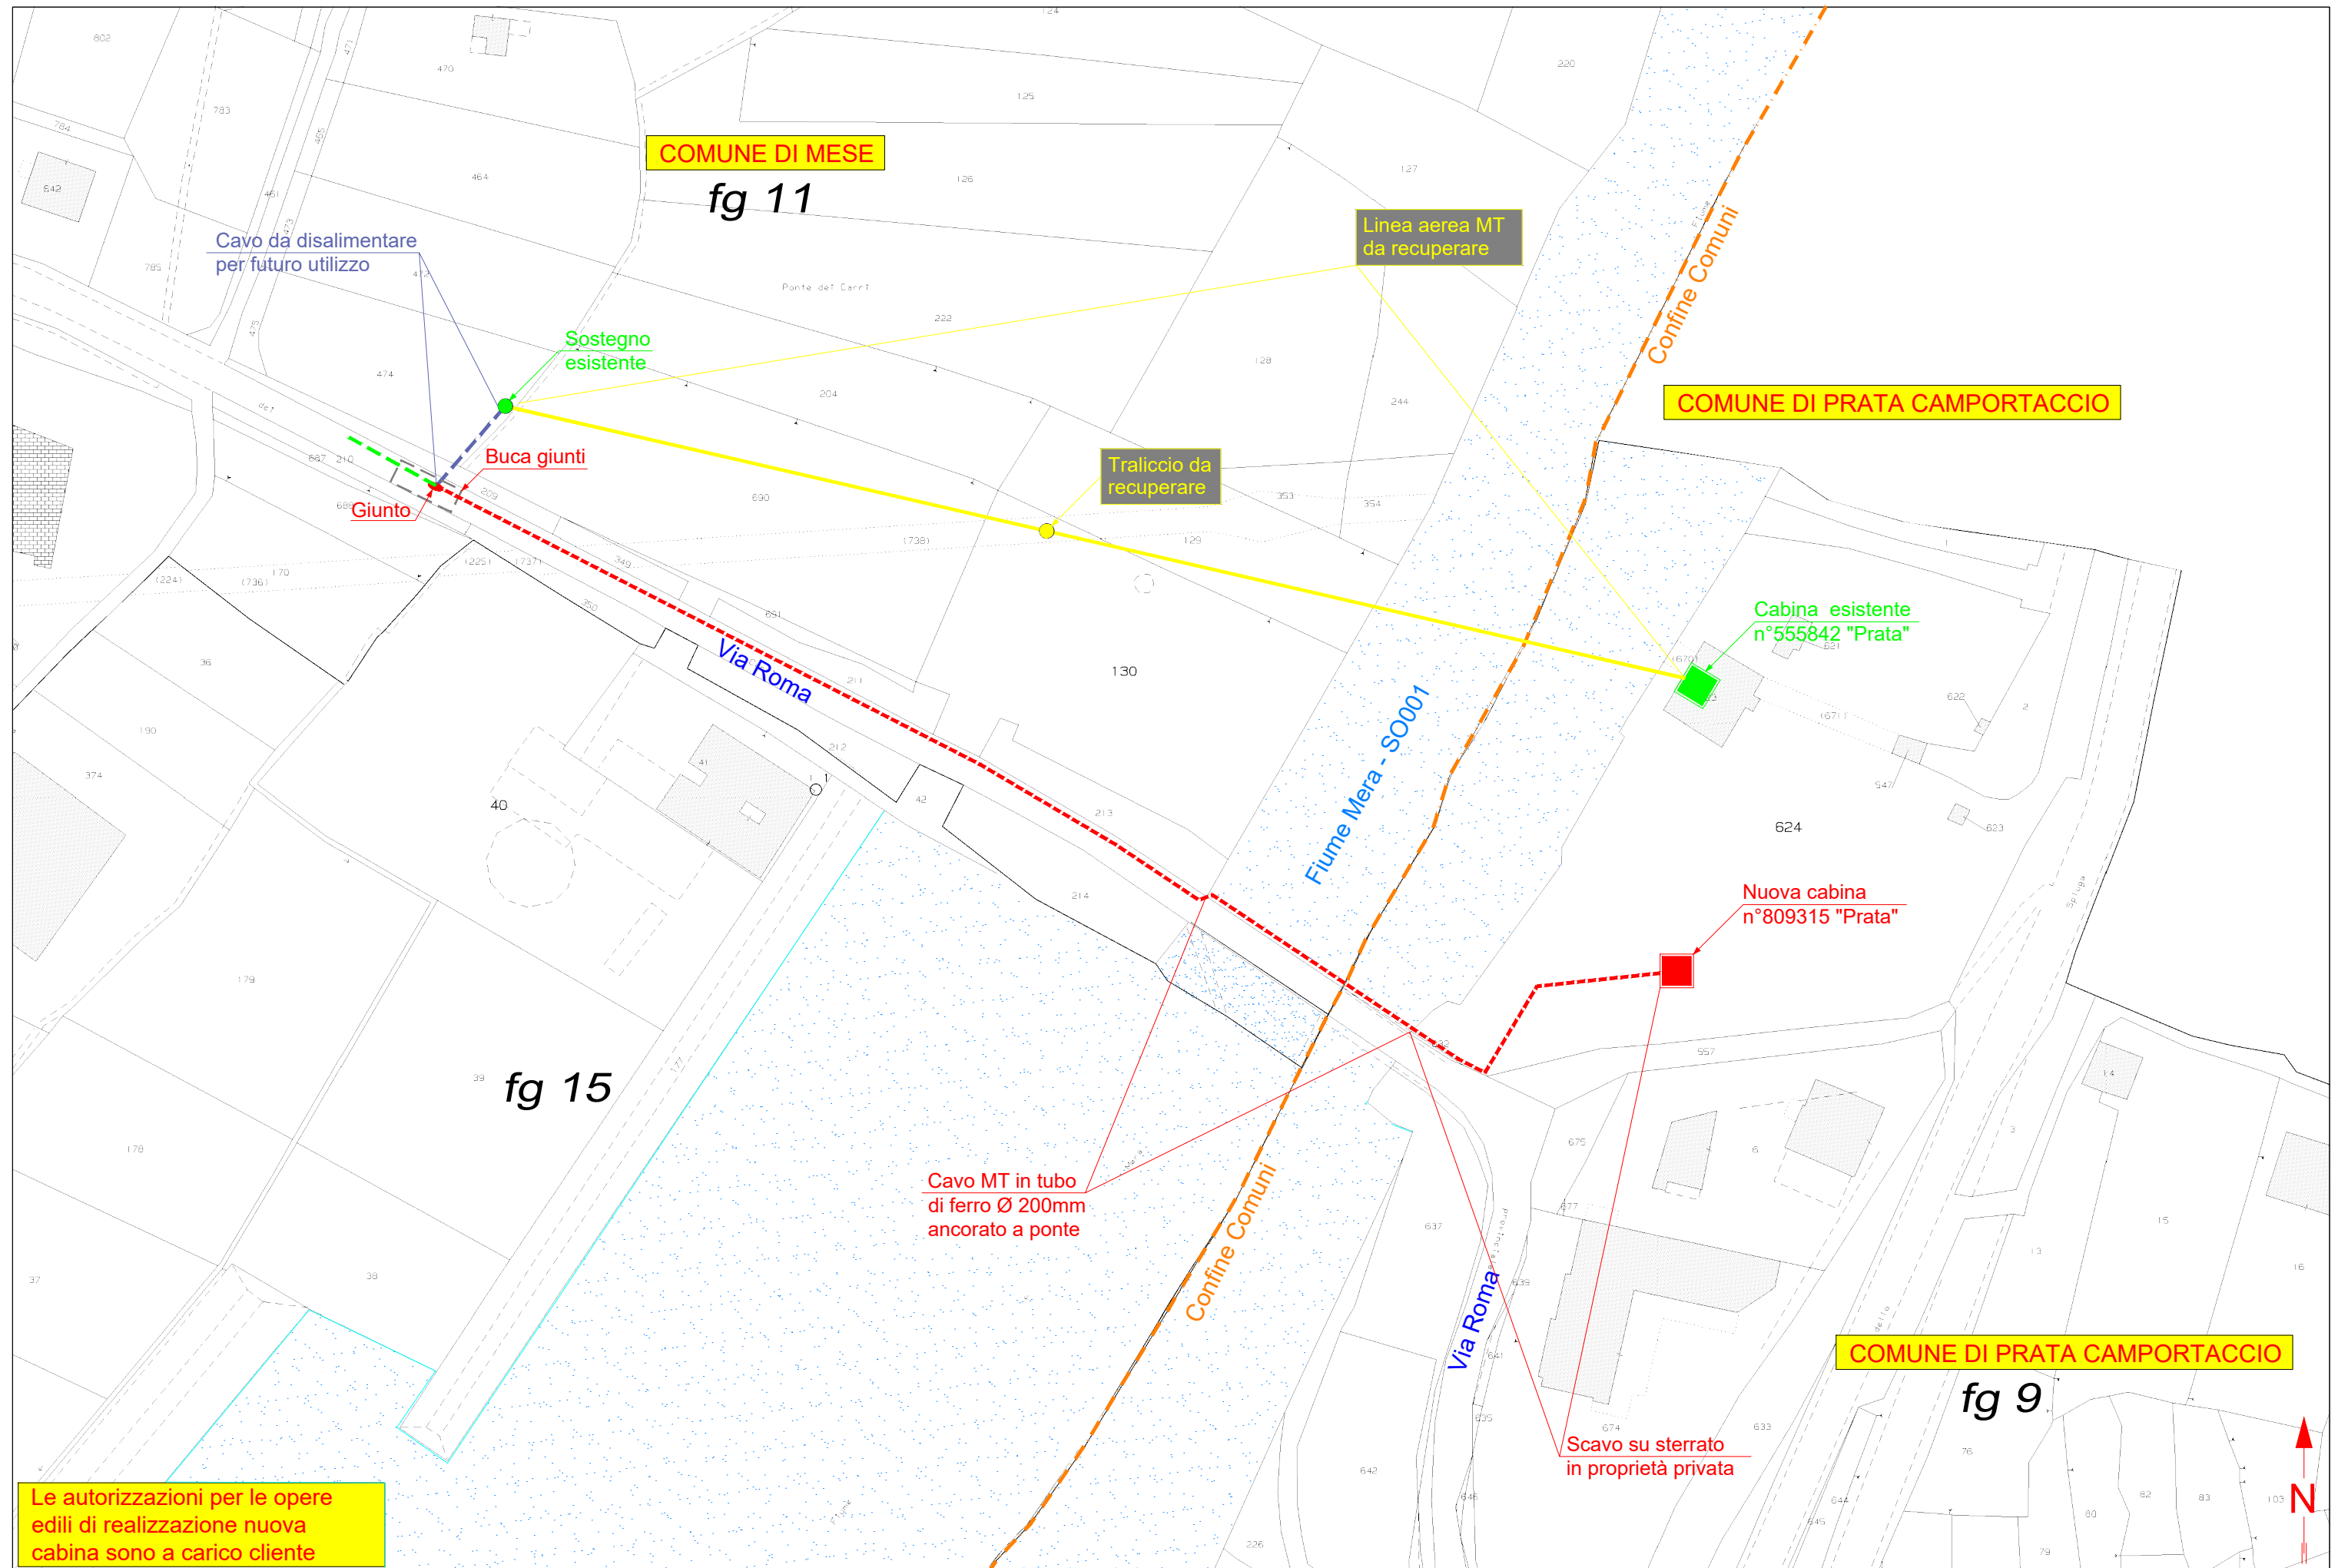

CARATTERISTICHE COSTRUTTIVE E DI ESERCIZIO

TENSIONE DI ESERCIZIO E CLASSE ISOLAMENTO 20 KV
CORRENTE ALTERNATA TRIFASE ALLA FREQUENZA DI 50 Hz

IMPIANTO n.	LINEE 20 KV SVILUPPO IN m	CONDUTTORE TIPO
1	250	B



LINEA MT INTERRATA

CONDUTTORE TIPO	TIPO E SEZIONE CONDUTTORE	DIAMETRO ESTERNO mm	MASSA Kg/Km	PORTATA AMPERE
A	CAVO TRIPOLARE Al 3x1x185 mm ²	78	3550	380
B	CAVO TRIPOLARE Al 3x1x240 mm²	110	4370	380

PARTICOLARE SEZIONE DELLO SCAVO

Quote in metri

Canalizzazione Tipo B
(profondità di posa 1,00 : 1,50 m)

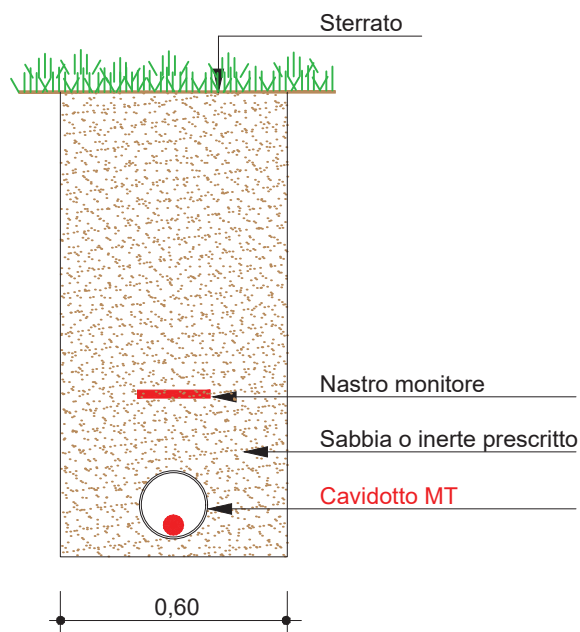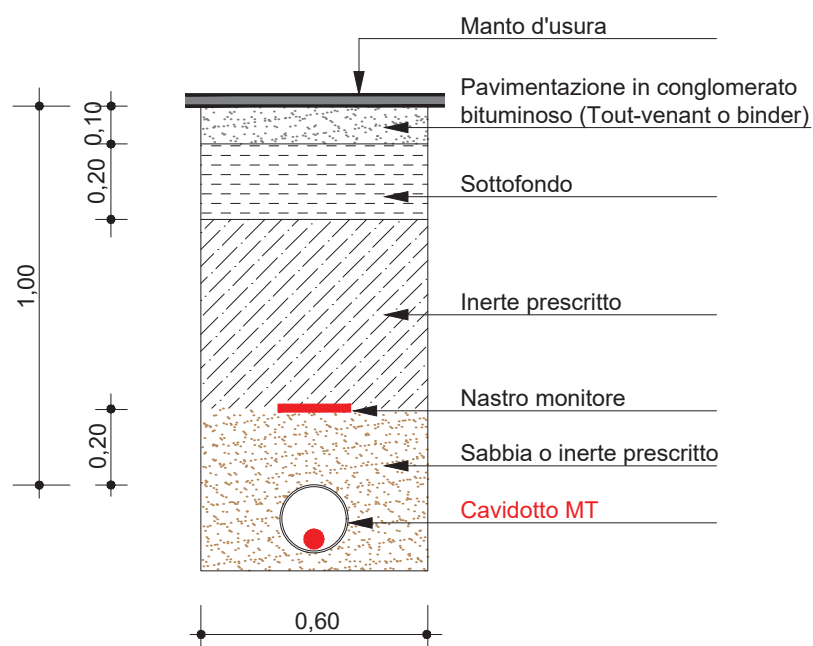



PROVINCIA DI SONDRIO

Attestazione di Pubblicazione

Determinazione n. 1568 del 27/11/2025

**Oggetto: E-DISTRIBUZIONE S.P.A.
EDIS.97958539_ATENA_60566859_76798286
AUTORIZZAZIONE ALLA COSTRUZIONE E ALL'ESERCIZIO DI LINEA ELETTRICA
MT CON TENSIONE A 20 KV INTERRATA E RELATIVE OPERE ACCESSORIE NEI
COMUNI DI MESE E PRATA CAMPORTACCIO (SO). DISEGNO N. 60566859
N. REG. 53/2025 .**

Attesto che il presente atto è pubblicato all'Albo Pretorio on-line per 15 gg. consecutivi.

Sondrio, li 27/11/2025

Il Responsabile
(PASINI EMANUELE)
f.to digitalmente