



PROVINCIA DI SONDRIO

SETTORE RISORSE NATURALI E PIANIFICAZIONE TERRITORIALE
Servizio acqua ed energia

DETERMINAZIONE N. 1609 del 03/12/2025

OGGETTO: E-DISTRIBUZIONE S.p.A.

EDIS.100339959_ATENA_59392952_77634952

AUTORIZZAZIONE ALLA COSTRUZIONE E ALL'ESERCIZIO DI LINEA ELETTRICA MT (TENSIONE 15 kV) INTERRATE E AEREA, E RELATIVE OPERE ACCESSORIE, IN VIA GUASTISCIO, VIA CORTE, VIA VILLA, VIA PER LA FOPPACCIA, LOCALITÀ FOPPACCIA E PROPRIETÀ PRIVATE, NEL COMUNE DI VERCEIA (SO).

DISEGNO N. 59392952

N. Reg. 57/2025

IL DIRIGENTE

VISTI:

- il R.D. 11 dicembre 1933, n. 1775 "Testo unico delle disposizioni di legge sulle acque e sugli impianti elettrici" e s. m. e i.;
- la legge regionale 16/08/1982 n. 52 "Norme in materia di opere concernenti linee ed impianti elettrici fino a 150.000 V" e s. m. e i.;
- la legge 23 agosto 2004 n. 239 "Riordino del settore energetico, nonché delega al governo per il riassetto delle disposizioni vigenti in materia di energia" e s. m. e i.;
- la legge regionale 12 dicembre 2003 n. 26 anche come successivamente modificata ed integrata, recante "Disciplina dei servizi locali di interesse economico generale. Norme in materia di gestione dei rifiuti, di energia, di utilizzo del sottosuolo e di risorse idriche" e s. m. e i., ed in particolare l'art. 28 "Funzioni delle province".

VISTI INOLTRE:

- il D. Lgs. 18 agosto 2000 n. 267 - "Testo unico delle leggi sull'ordinamento degli Enti locali" - ed in particolare l'art. 107 - "Funzioni e responsabilità della dirigenza";
- il decreto del Presidente della Provincia n. 12 del 6 maggio 2025, che conferma l'incarico al sottoscritto Dott. Ing. Antonio Rodondi, di dirigente del settore "Risorse naturali e pianificazione territoriale" e dirigente reggente del settore "Viabilità, patrimonio e idrogeologico";

PREMESSO CHE:

- in data 18/11/2025 acquisita al n. 39343, la società e-Distribuzione S.p.A. (P. IVA 05779711000) ha chiesto, ai sensi dell'articolo 7 della legge regionale 16 agosto 1982 n. 52, l'autorizzazione alla costruzione ed esercizio di linea elettrica MT (tensione a 15 kV), interrata e aerea, per allacciamento della nuova cabina elettrica n. 801499 denominata "Foppaccia", in via Guastiscio, via San Fedele, via Corte, via Villa, via per la Foppacci, località Foppaccia e proprietà private nel Comune di Verceia;
- l'istanza, corredata da relazione tecnica e disegno n. 59392952 (allegato alla presente), prevede la realizzazione di nuovi elettrodotti in cavo interrato e aereo, per il collegamento entra-esce tra la nuova cabina denominata "Foppaccia" n. 801499 e la linea esistente.

VISTI:

- la dichiarazione di non interferenza con l'attività minerarie n. 0837848 del 31/07/2024, redatta dalla società richiedente ai sensi dell'art. 120 del T.U. 1775/33;
- il parere favorevole rilasciato dal Comune di Verceia, ai sensi dell'art. 7 della legge regionale n. 52/82, con nota prot. n. 2594 del 5 giugno 2025;
- l'autorizzazione idraulica per le interferenze con i corsi d'acqua del reticolo minore denominati "Valle Vallaccia", "Valle Pradello", "Valle Boscacci" e "Valle Terrosa", rilasciata dal Comune di Verceia, con nota prot. n. 2592 del 5 giugno 2025;
- l'autorizzazione paesaggistica della Comunità Montana della Valchiavenna n. 16/2025 del 30/10/2025, che richiama l'autorizzazione alla trasformazione del bosco e vincolo idrogeologico n. 5/2025 del 13/05/2025.

ATTESO che la presente autorizzazione si riferisce all'arredamento elettrico della nuova cabina e non anche alla realizzazione del relativo manufatto, le cui autorizzazioni dovranno essere acquisite separatamente presso gli enti competenti;

CONSIDERATO che la società e-Distribuzione S.p.A., con la presentazione dell'istanza, ha dichiarato di aver ottenuto l'assenso di tutti i proprietari interessati ed il parere favorevole delle amministrazioni pubbliche competenti e si è obbligata ad accettare le eventuali condizioni da stabilirsi nella presente autorizzazione a tutela di pubblici e privati interessi.

VISTA la ricevuta del versamento di € 100,00 per le spese di istruttoria della pratica, allegata all'istanza;

SU PROPOSTA conforme del competente responsabile di servizio/responsabile dell'istruttoria ai sensi dell'art. 5 e segg. della L. 241/90;

Recepite le premesse e fatti comunque salvi gli eventuali diritti di terzi,

DETERMINA

1. di autorizzare la società e-Distribuzione S.p.A. (P. IVA 05779711000), a costruire ed esercire le opere elettriche di cui alle premesse, che dovranno essere costruite in conformità alle disposizioni di cui al Regolamento di esecuzione della Legge 28 giugno 1986, n. 393544, approvato con D.M. in data 21 marzo 1988, ed alle normative vigenti secondo le modalità tecniche previste nel progetto allegato (disegno n. 59392952) e dovranno essere collaudate a termini di legge;
2. di dare atto che la società beneficiaria della presente autorizzazione:
 - viene ad assumere la piena responsabilità per quanto riguarda i diritti di terzi in questione, sollevando la Provincia da qualsiasi pretesa o molestia da parte di terzi che si ritenessero danneggiati;
 - resta obbligata ad eseguire durante la costruzione e l'esercizio degli impianti, tutte quelle opere nuove o modifiche che, a norma di legge, venissero prescritte per la tutela dei pubblici e privati interessi entro i termini che saranno eventualmente stabiliti, con le sanzioni di legge in caso di inadempienza;
 - è tenuta ad adottare sotto la propria responsabilità tutte le misure di sicurezza stabilite in materia dalle norme vigenti e ha l'obbligo di effettuare la verifica prima della messa in tensione dell'impianto, ai sensi dell'articolo 9 della L.R. n. 52/82;
 - dovrà rispettare tutte le condizioni e prescrizioni eventualmente riportate nei pareri ed autorizzazioni citati in premessa;
 - è tenuta a comunicare alla scrivente Provincia il giorno di entrata in esercizio delle nuove linee elettriche.
3. tutte le spese inerenti alla presente autorizzazione sono a carico di e-Distribuzione S.p.A.;
4. di provvedere all'esecuzione del presente provvedimento mediante notifica alla società beneficiaria, ai sensi della normativa vigente;
5. di dare atto che copia del presente provvedimento sarà trasmessa al Comune Verceia;
6. di disporre la pubblicazione del presente provvedimento all'Albo provinciale per 15 gg. consecutivi. La presente determinazione sarà pubblicata anche sul sito web della Provincia;

7. di dare atto che avverso il presente provvedimento è proponibile ricorso giurisdizionale presso il T.A.R. della Lombardia secondo le modalità di cui al d.lgs. 2 luglio 2010 n. 104, ovvero è ammesso ricorso straordinario al capo dello Stato, rispettivamente entro 60 o 120 giorni dalla data di avvenuta notificazione, comunicazione o piena conoscenza.

Il Dirigente
RODONDI ANTONIO
F.to digitalmente



E-DIS-30/07/2024-0829497

LEGENDA:


- LINEA MT AEREA ESISTENTE
- SOSTEGNO MT ESISTENTE
- LINEA MT AEREA IN PROGETTO
- SOSTEGNO MT IN PROGETTO
- LINEA MT INTERRATA IN PROGETTO
- LINEA MT INTERRATA TUBAZIONE PREDISPOSTA


Unità Responsabile del Lavoro
Programmazione e Gestione Lavori - Progettazioni Lavori MT/BT
Un Procuratore
Stefano Arrigoni

Il presente documento è sottoscritto con firma digitale ai sensi dell'art. 21 del d.lgs. 82/2005. La riproduzione dello stesso su supporto analogico è effettuata da Enel Italia srl e costituisce una copia integra e fedele dell'originale informatico, disponibile a richiesta presso l'Unità emittente.

e- distribuzione Grids Italia Area Regionale Lombardia Programmazione e Gestione Lavori Progettazioni Lavori MT/BT	Scala	OGGETTO: ELETTRDOTTO BT/MT AEREO E SOTTERRANEO			
	C.I.	VIA: Guastiscio, Via San Fedele, Via Corte, Via Villa, Via per la Foppaccia, Località Foppaccia e Proprietà Private			
	Data	COMUNE: VERCEIA PROVINCIA: SONDRIO			
	29/07/2024	INTERFERENZE: Attraversamento RIM "Valle Vallaccia", "Valle Pradello", "Valle Boscacci" e "Valle Terrosa"			
	ODS/ODM n°				
	185299825				
		Progetto		Autorizzazioni	
Pratica n°(Atena)		Tecnico Progettista		Disegnatore	
59392952		VANINETTI M.		S.c. ar.l. Consorzio Stabile	
				Gestore Pratica Autorizzativa	
				MARVEGGIO L.	


ESTRATTO CARTA TECNICA REGIONALE - SCALA 1:10000

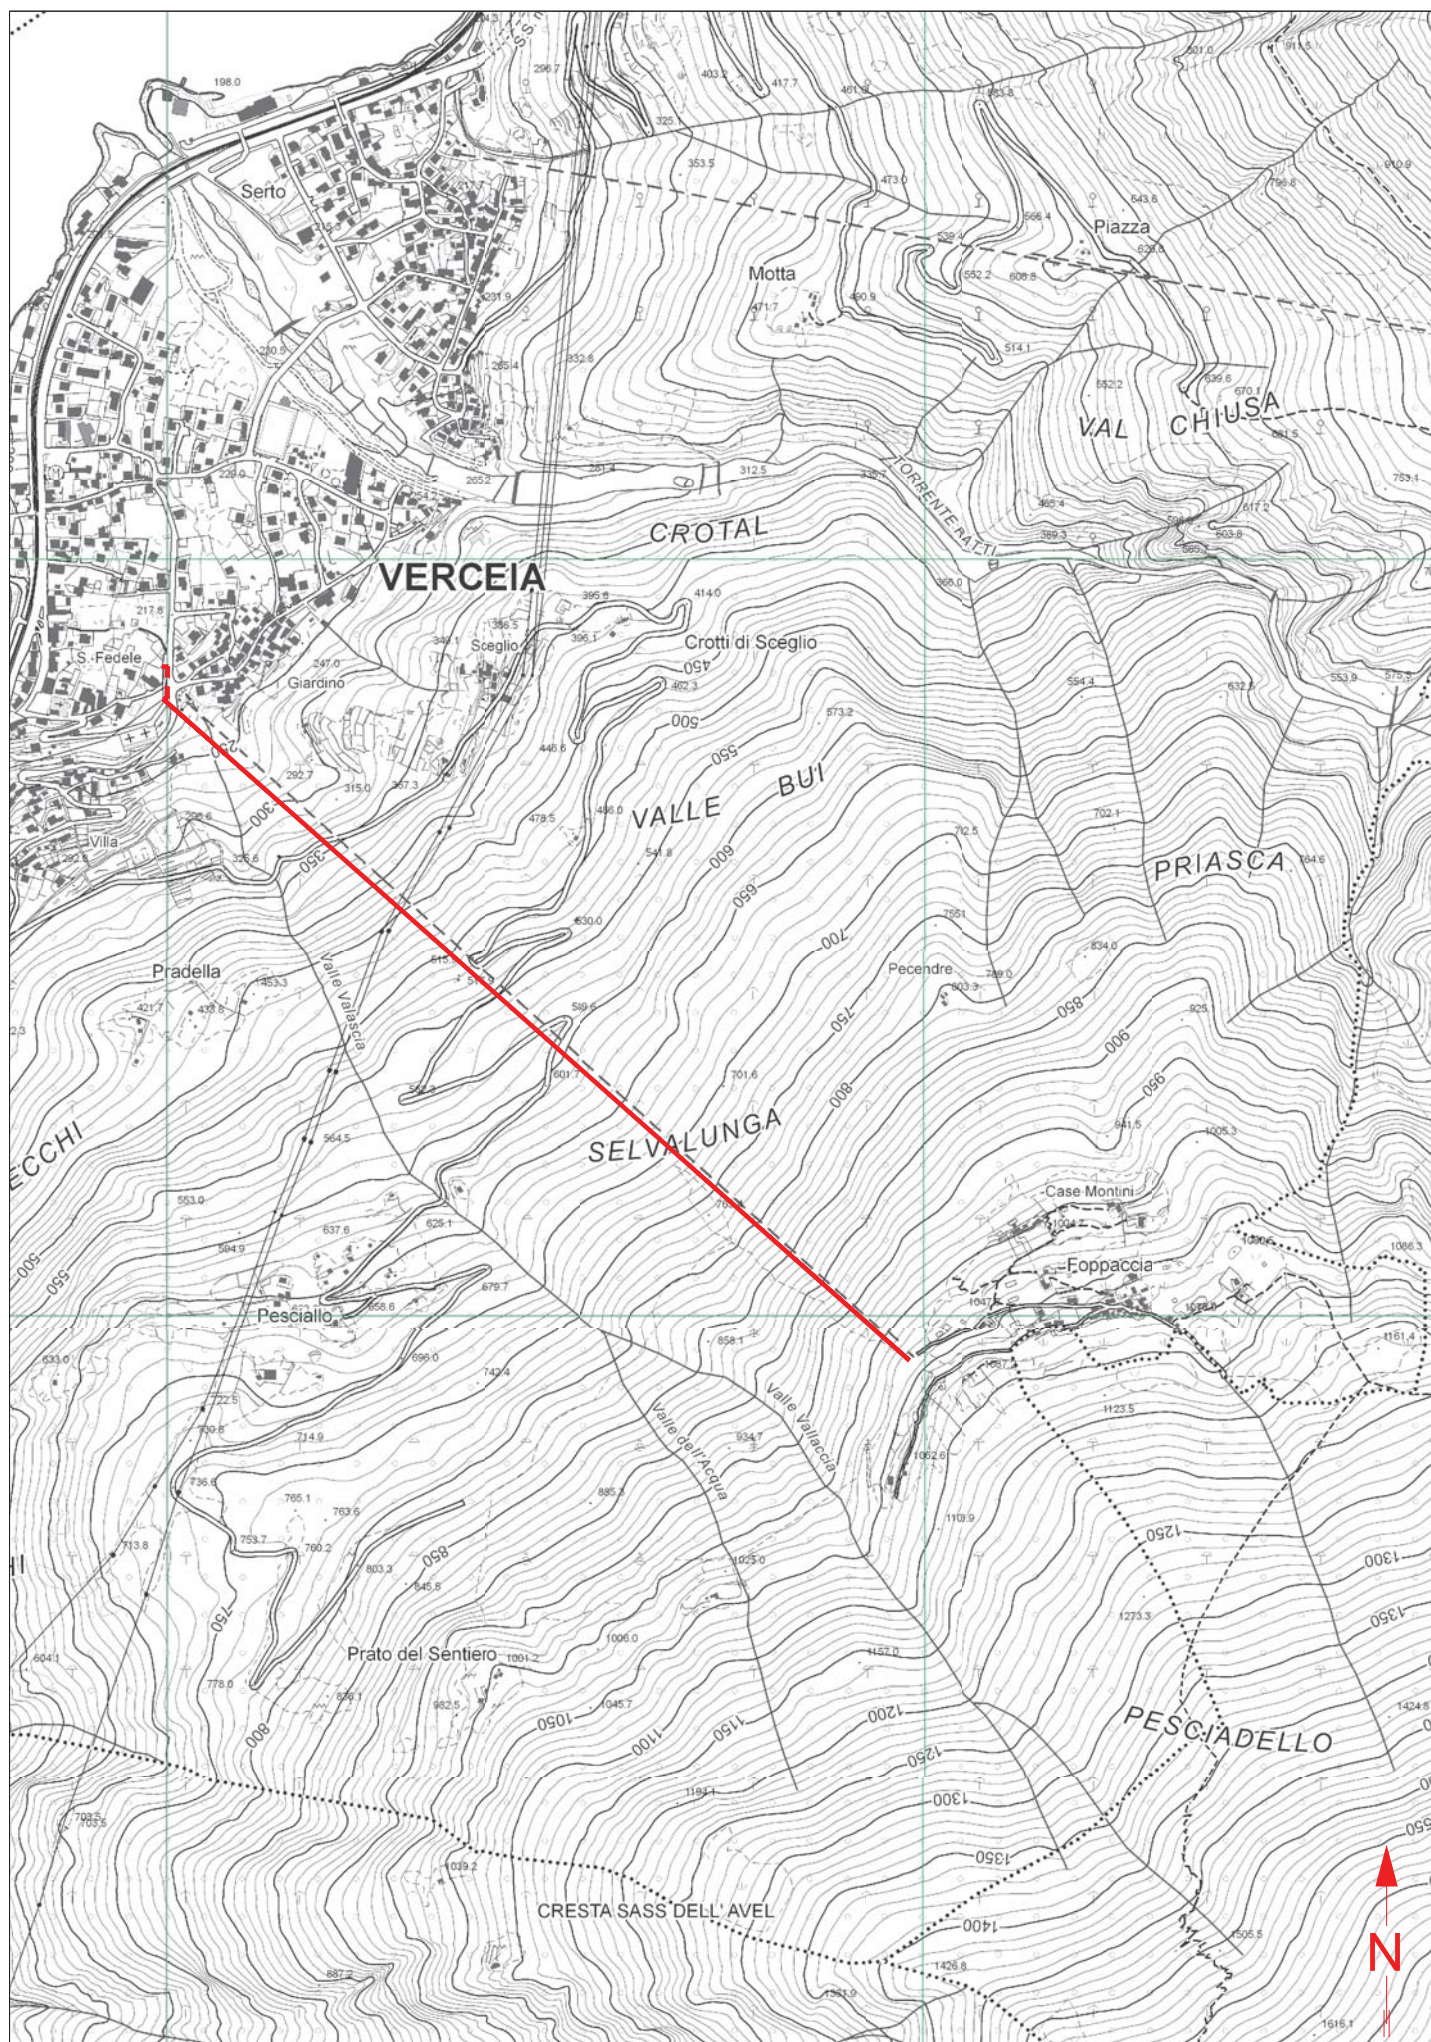

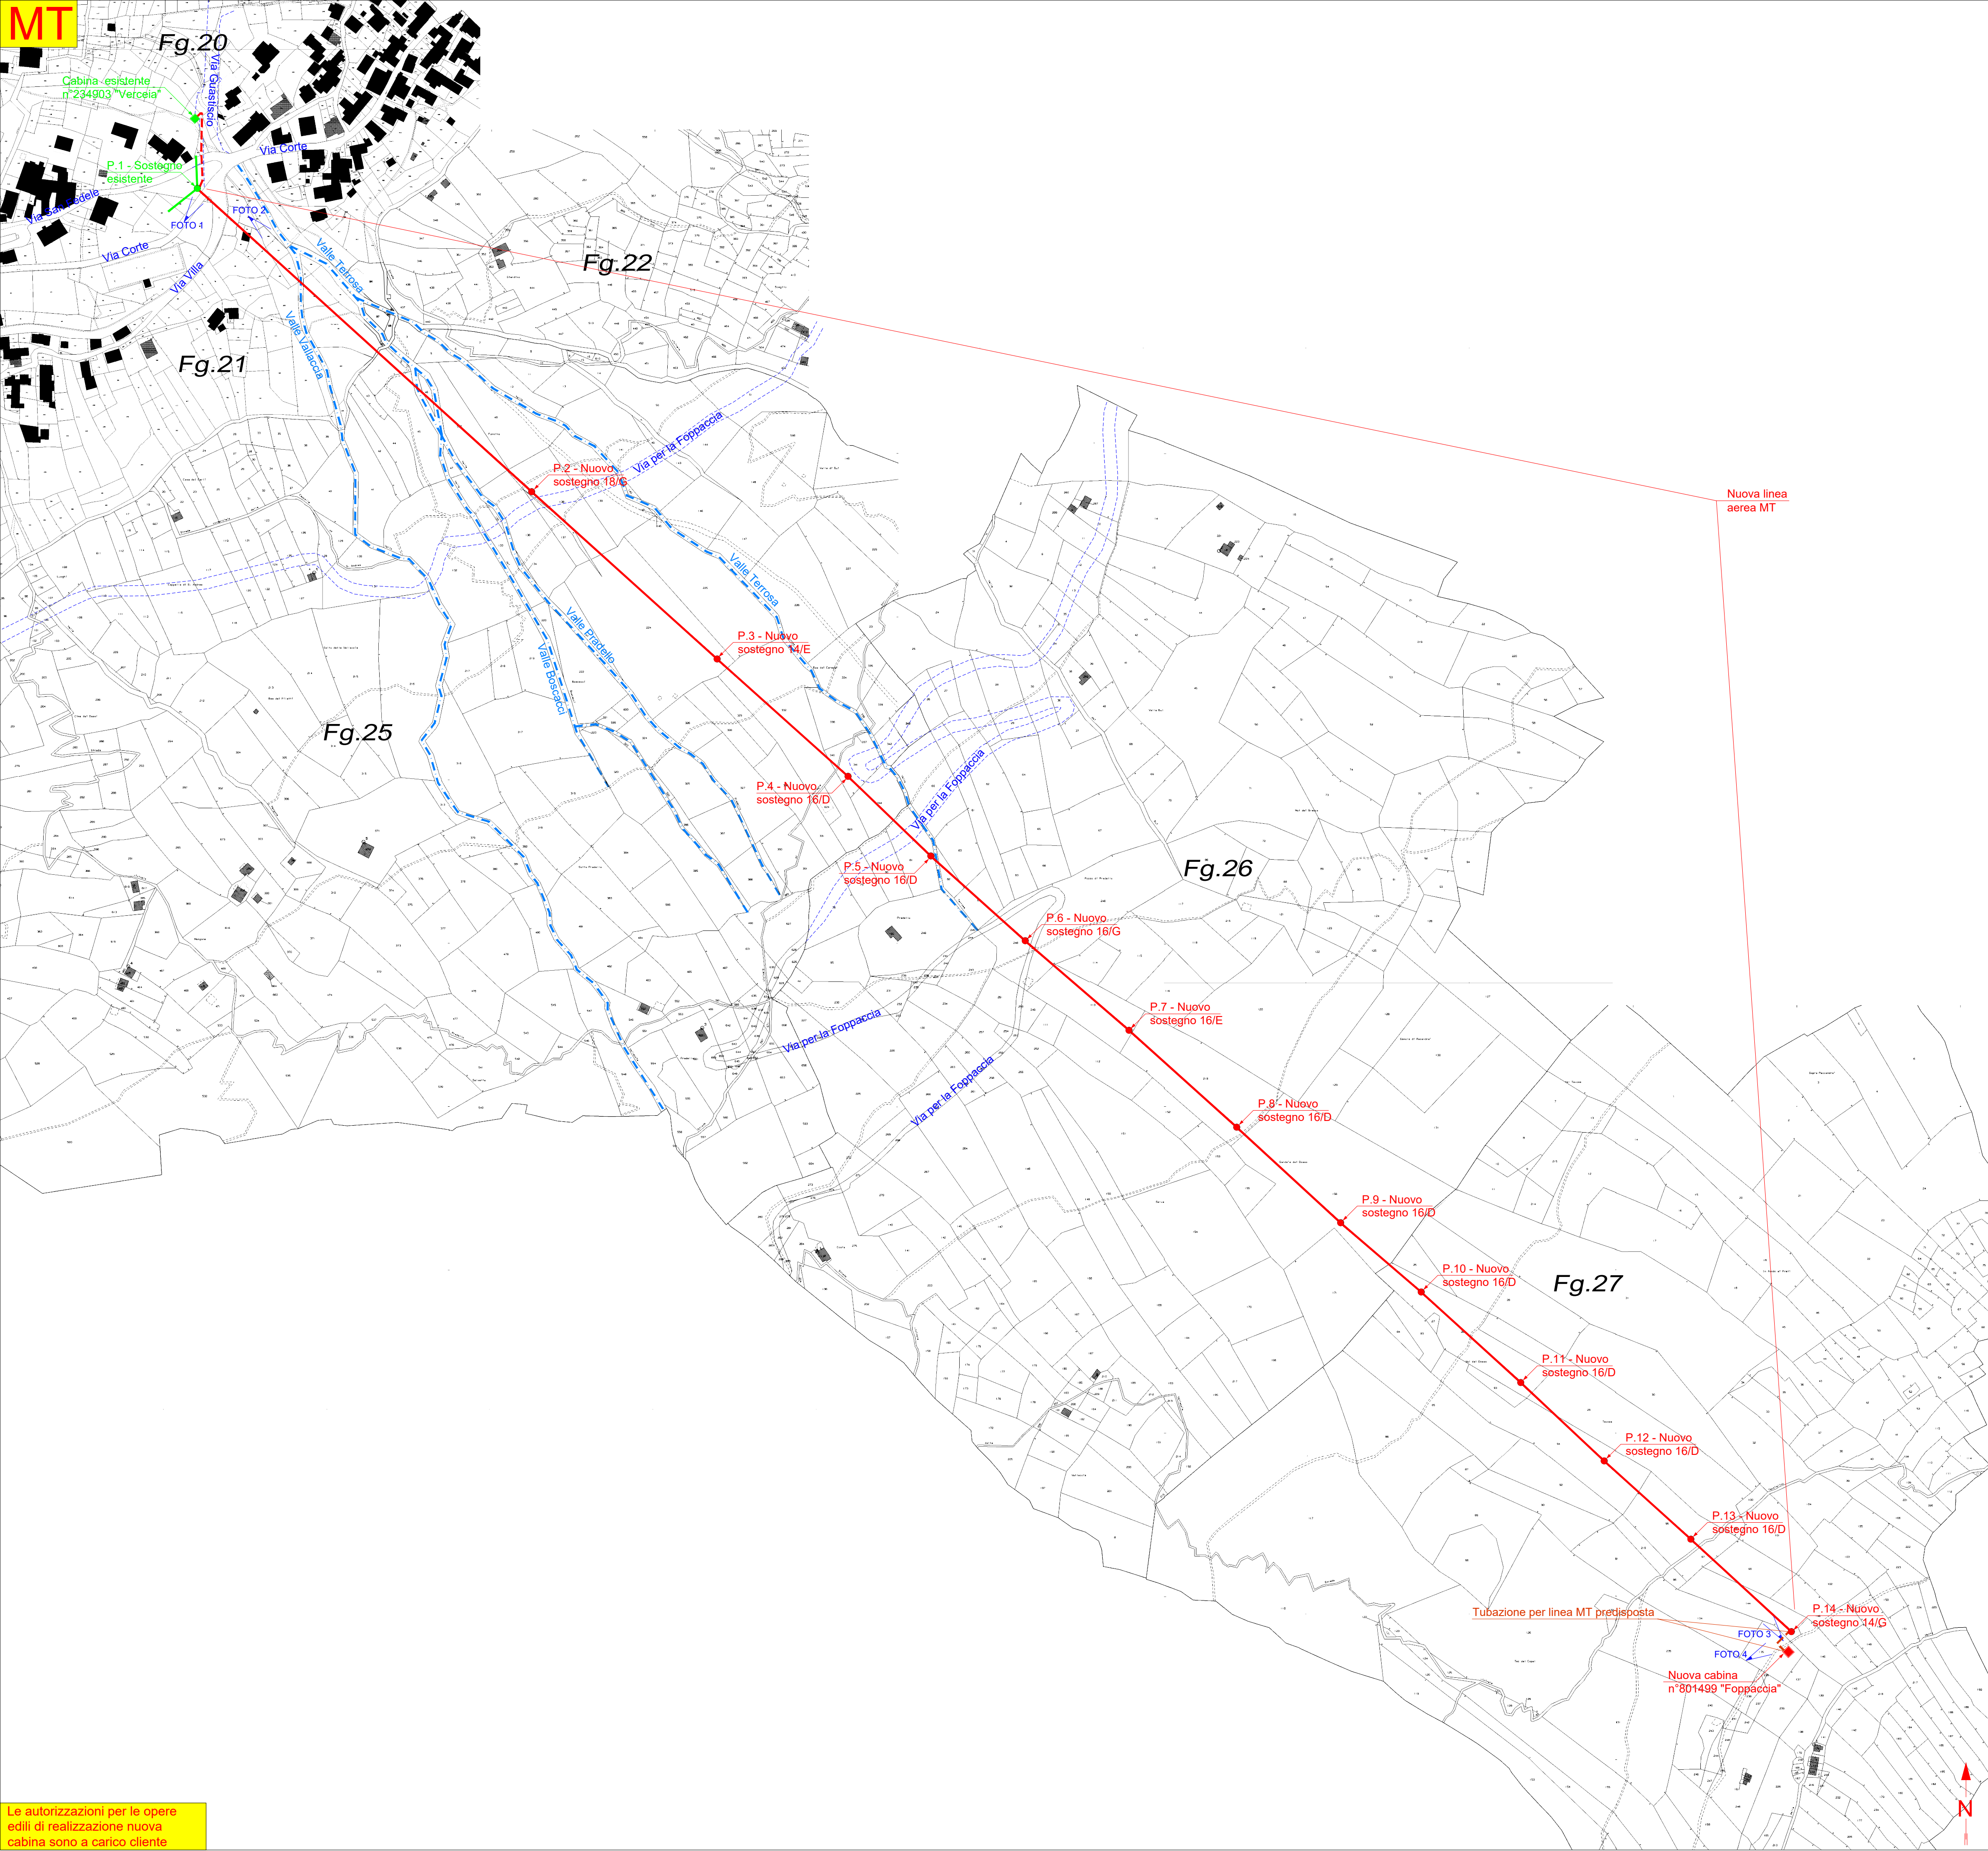


SEZIONE TIPO 18/G


Scala 1:100

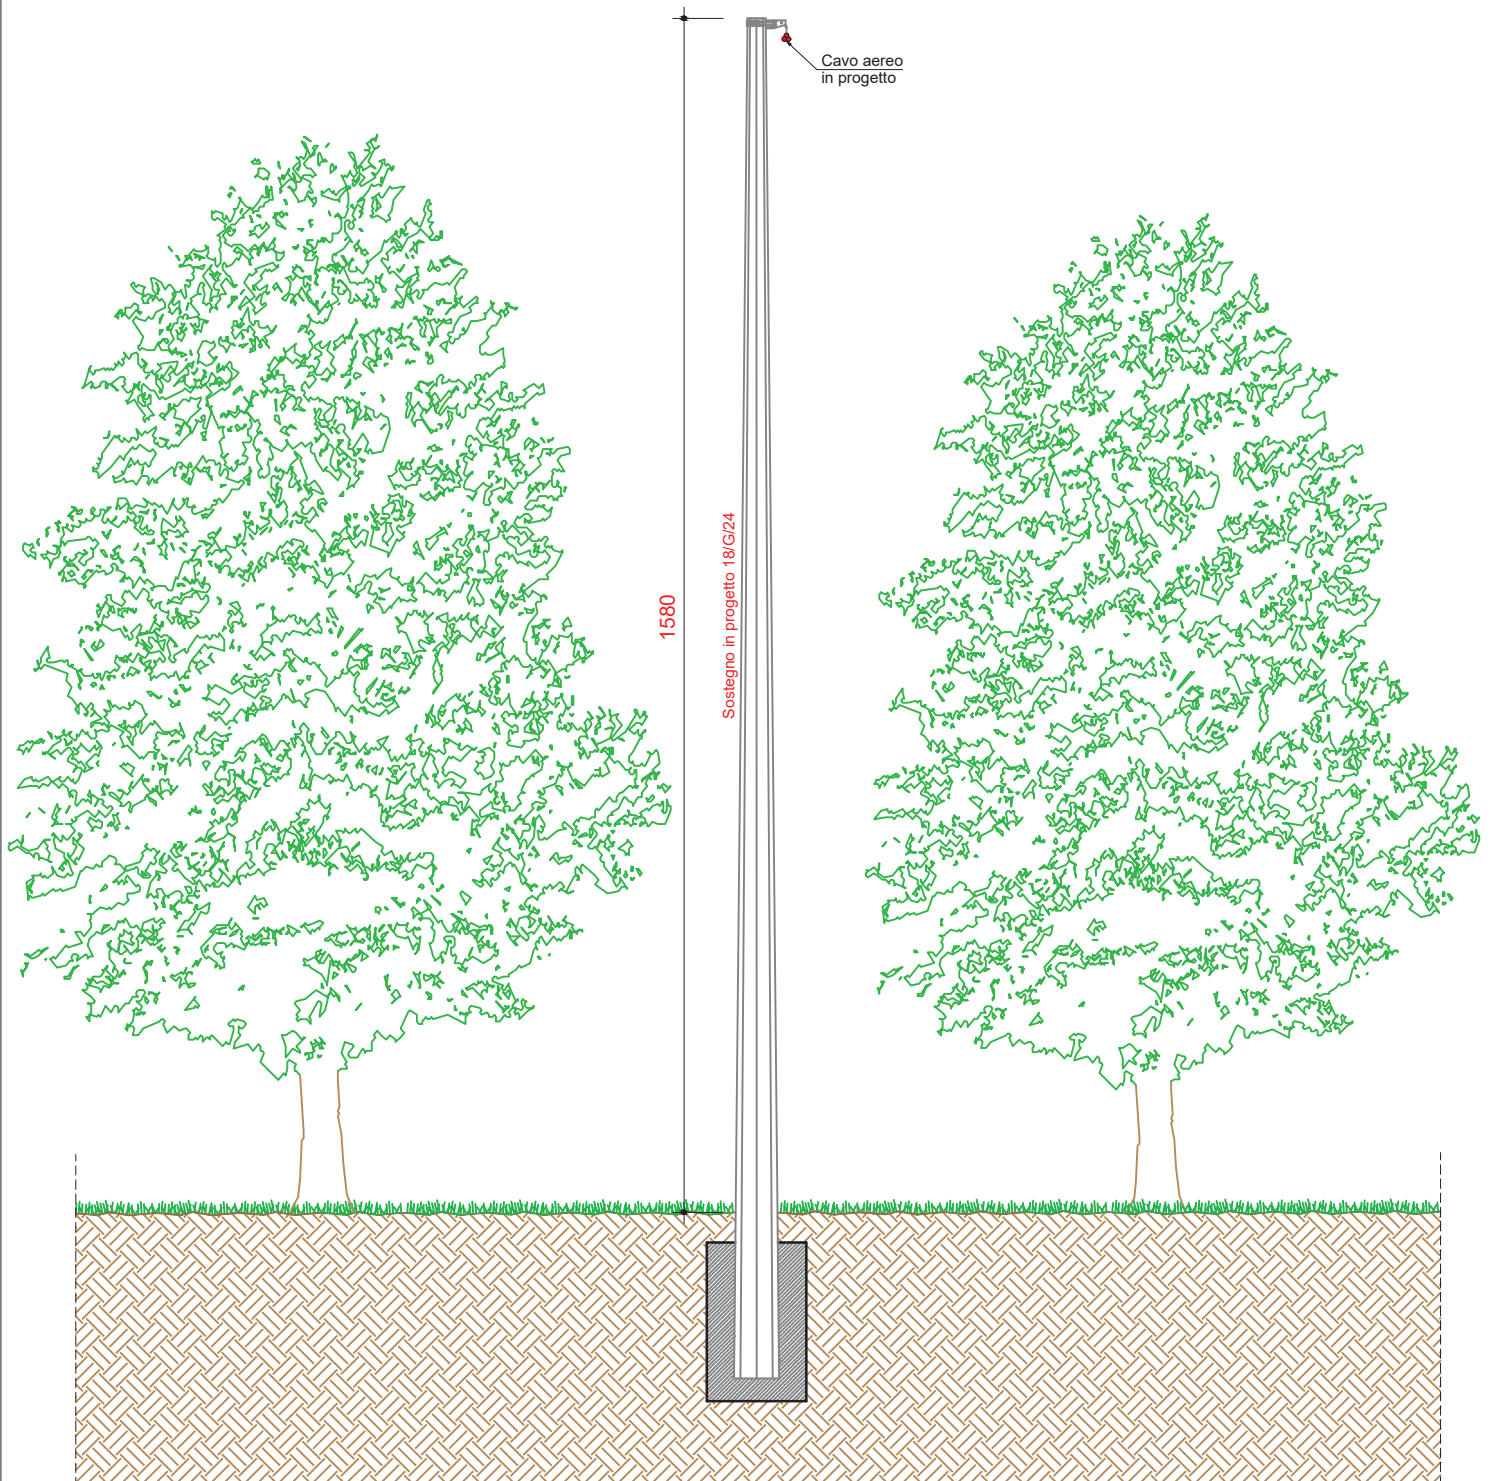


SEZIONE TIPO 16/D
Scala 1:100

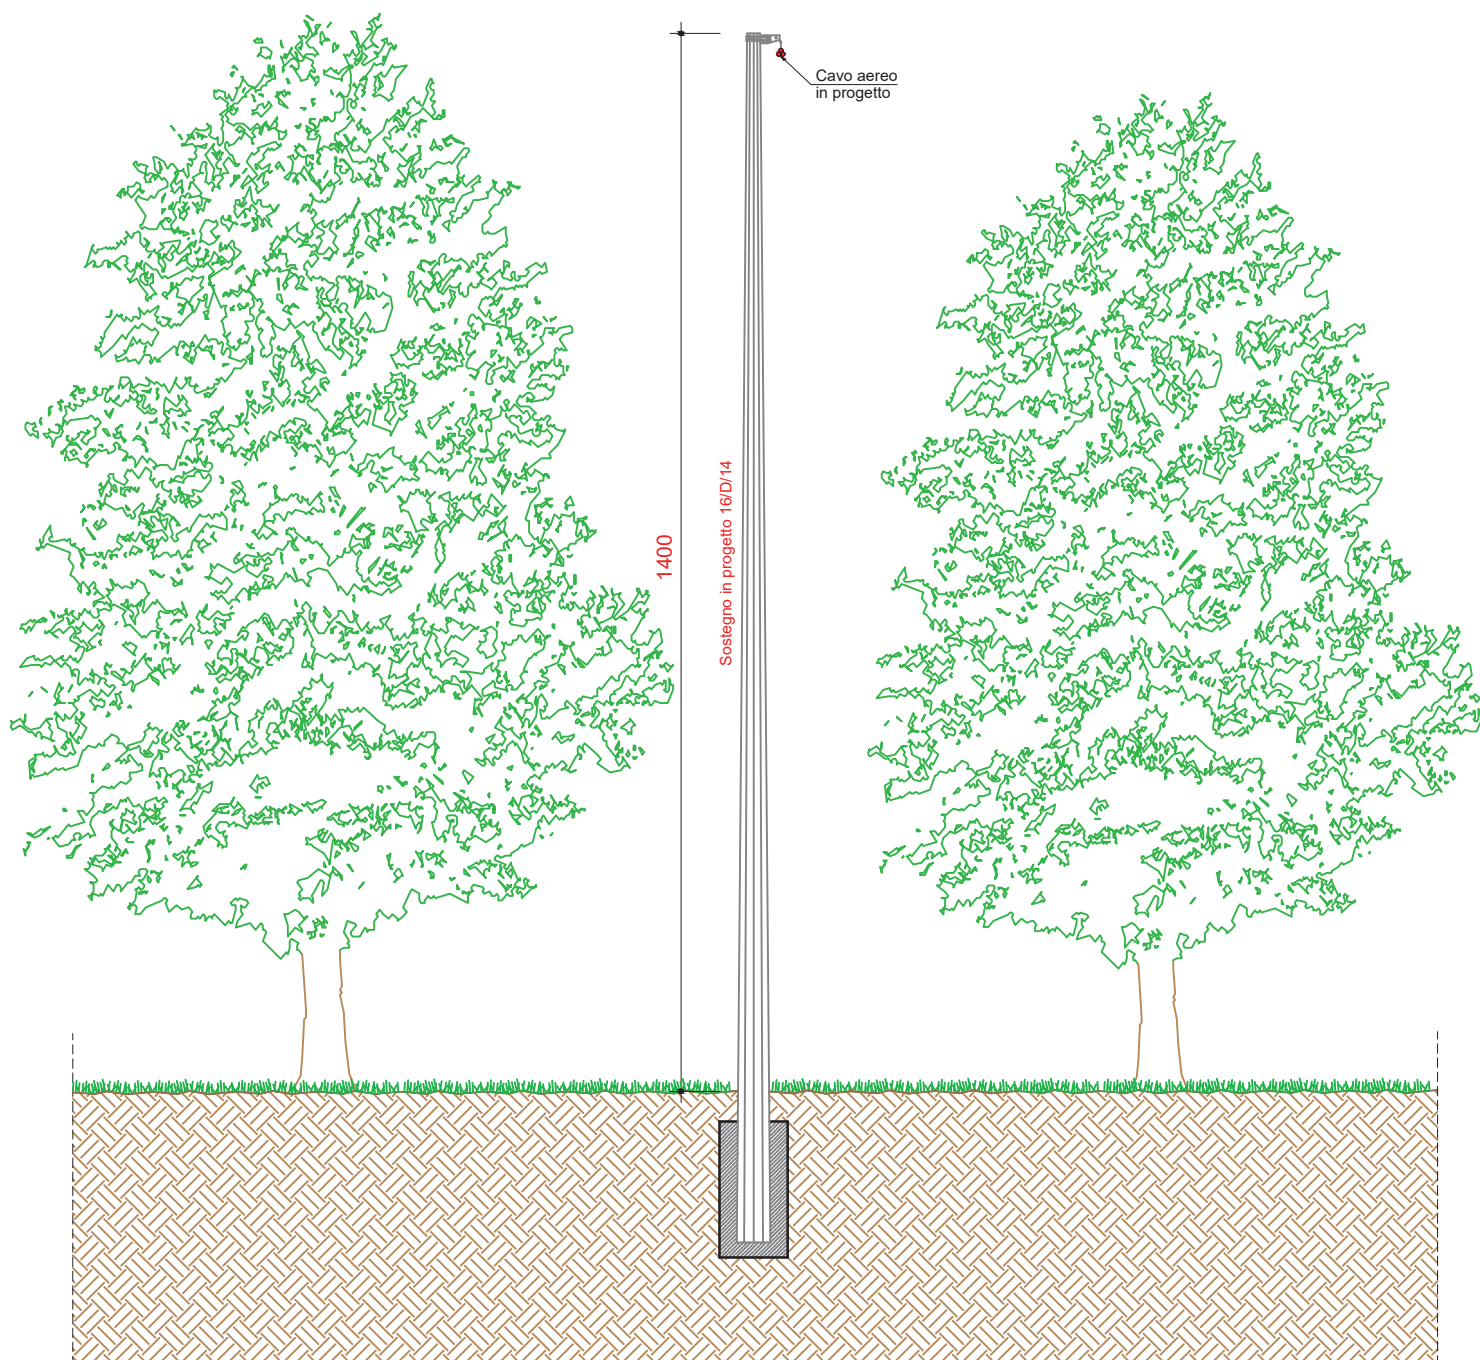


SEZIONE TIPO 16/E
Scala 1:100

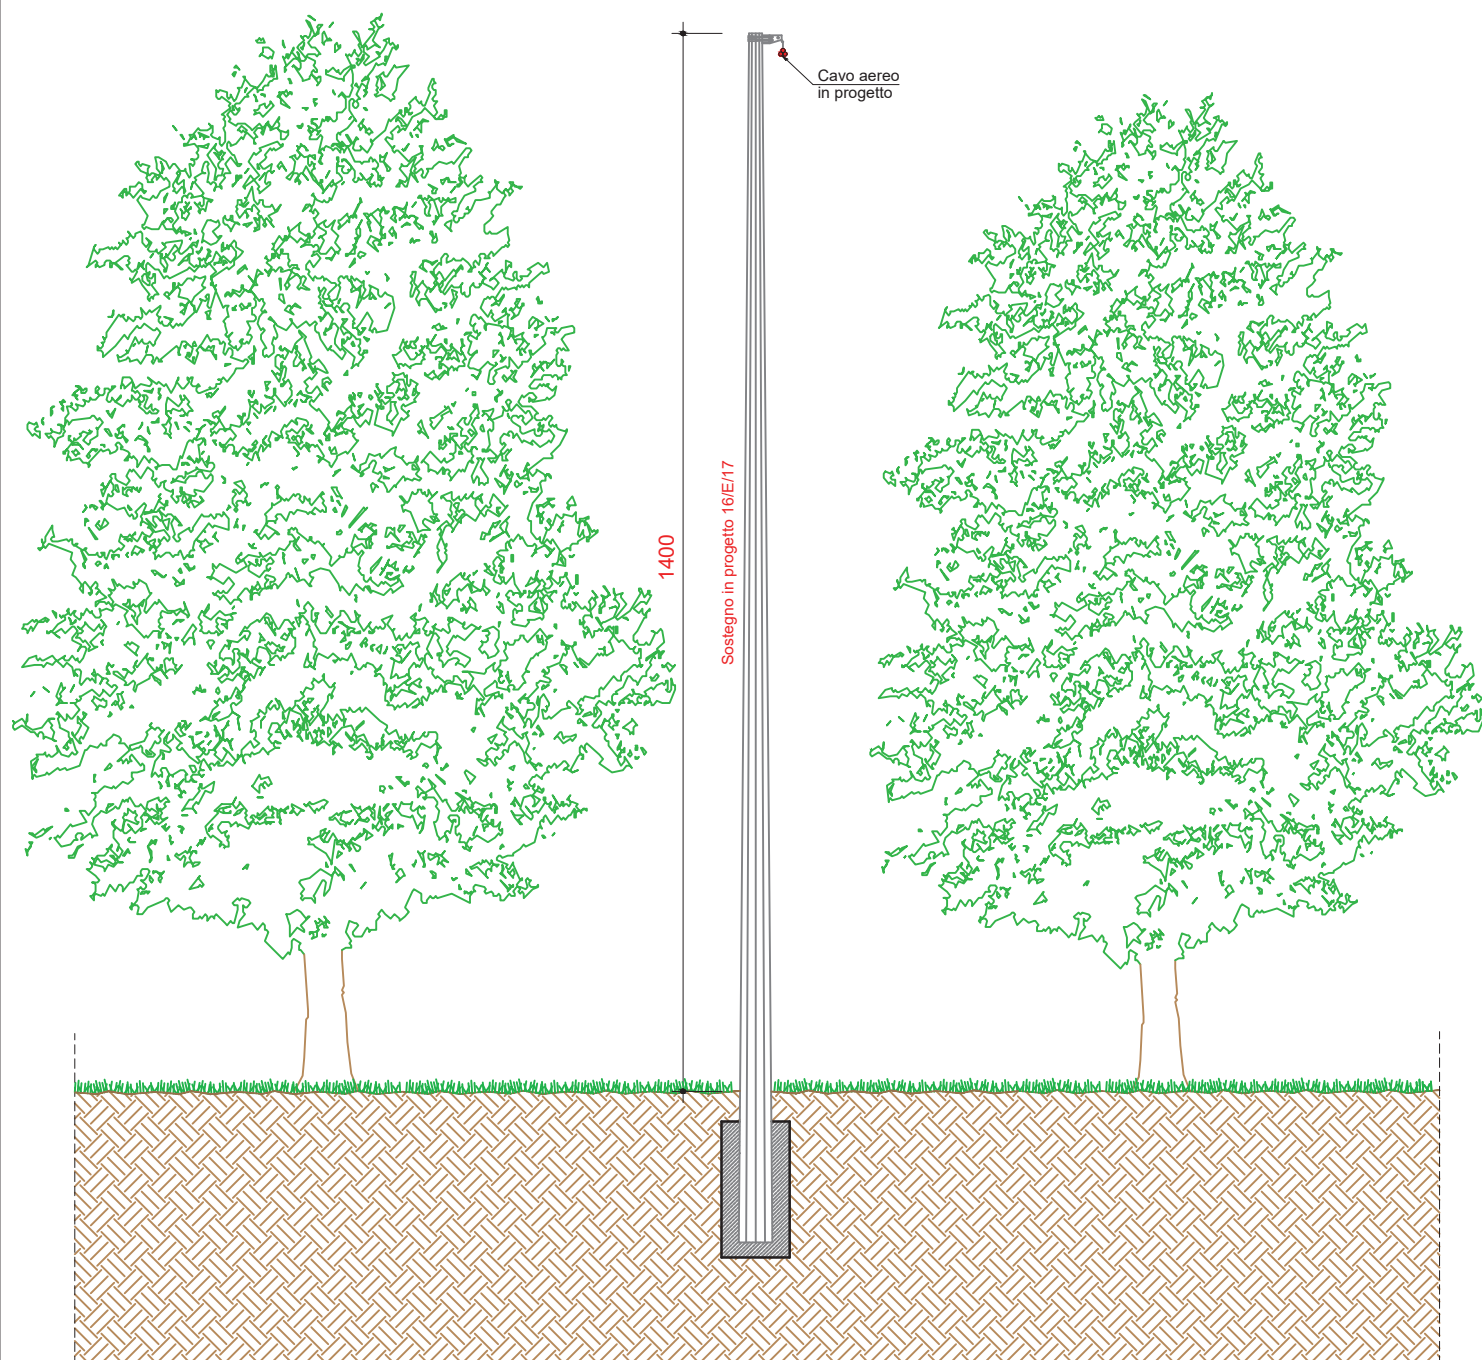


SEZIONE TIPO 16/G
Scala 1:100

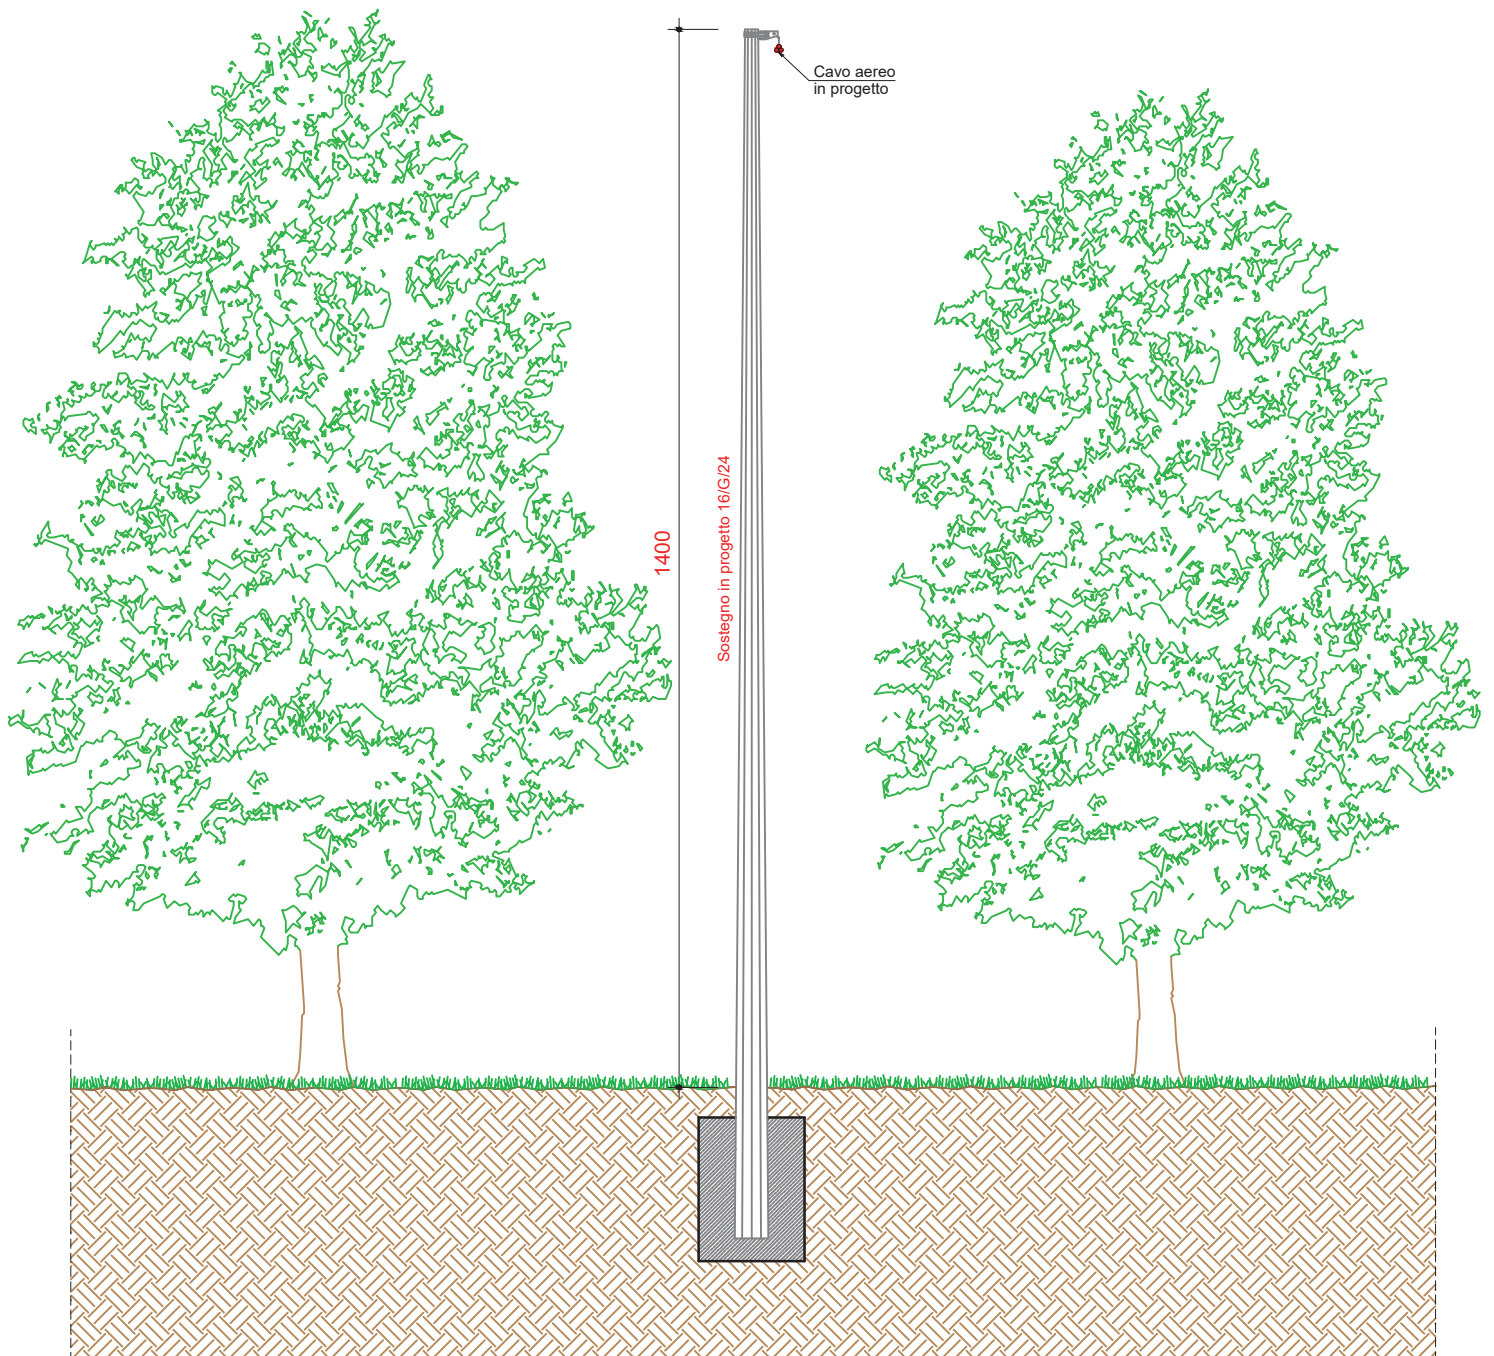

SEZIONE TIPO 14/E
Scala 1:100

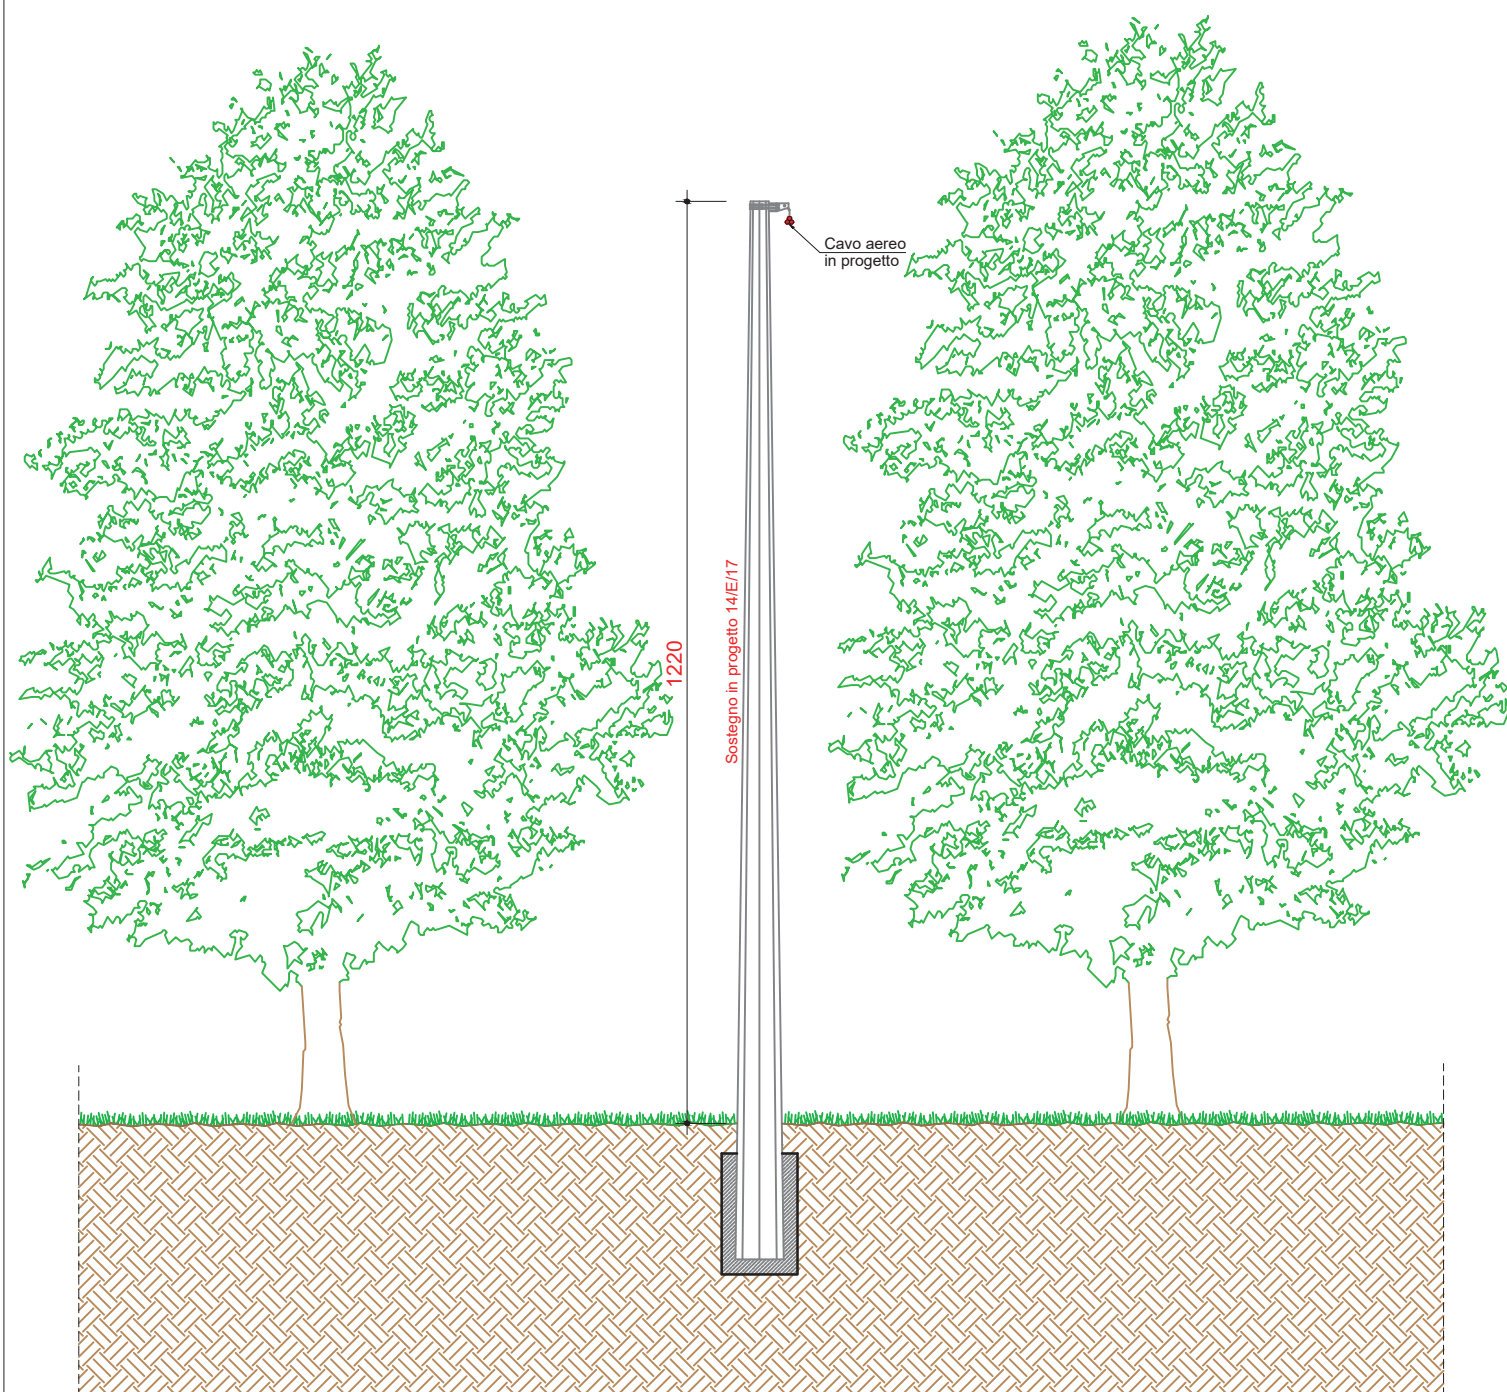

SEZIONE TIPO 14/G
Scala 1:100

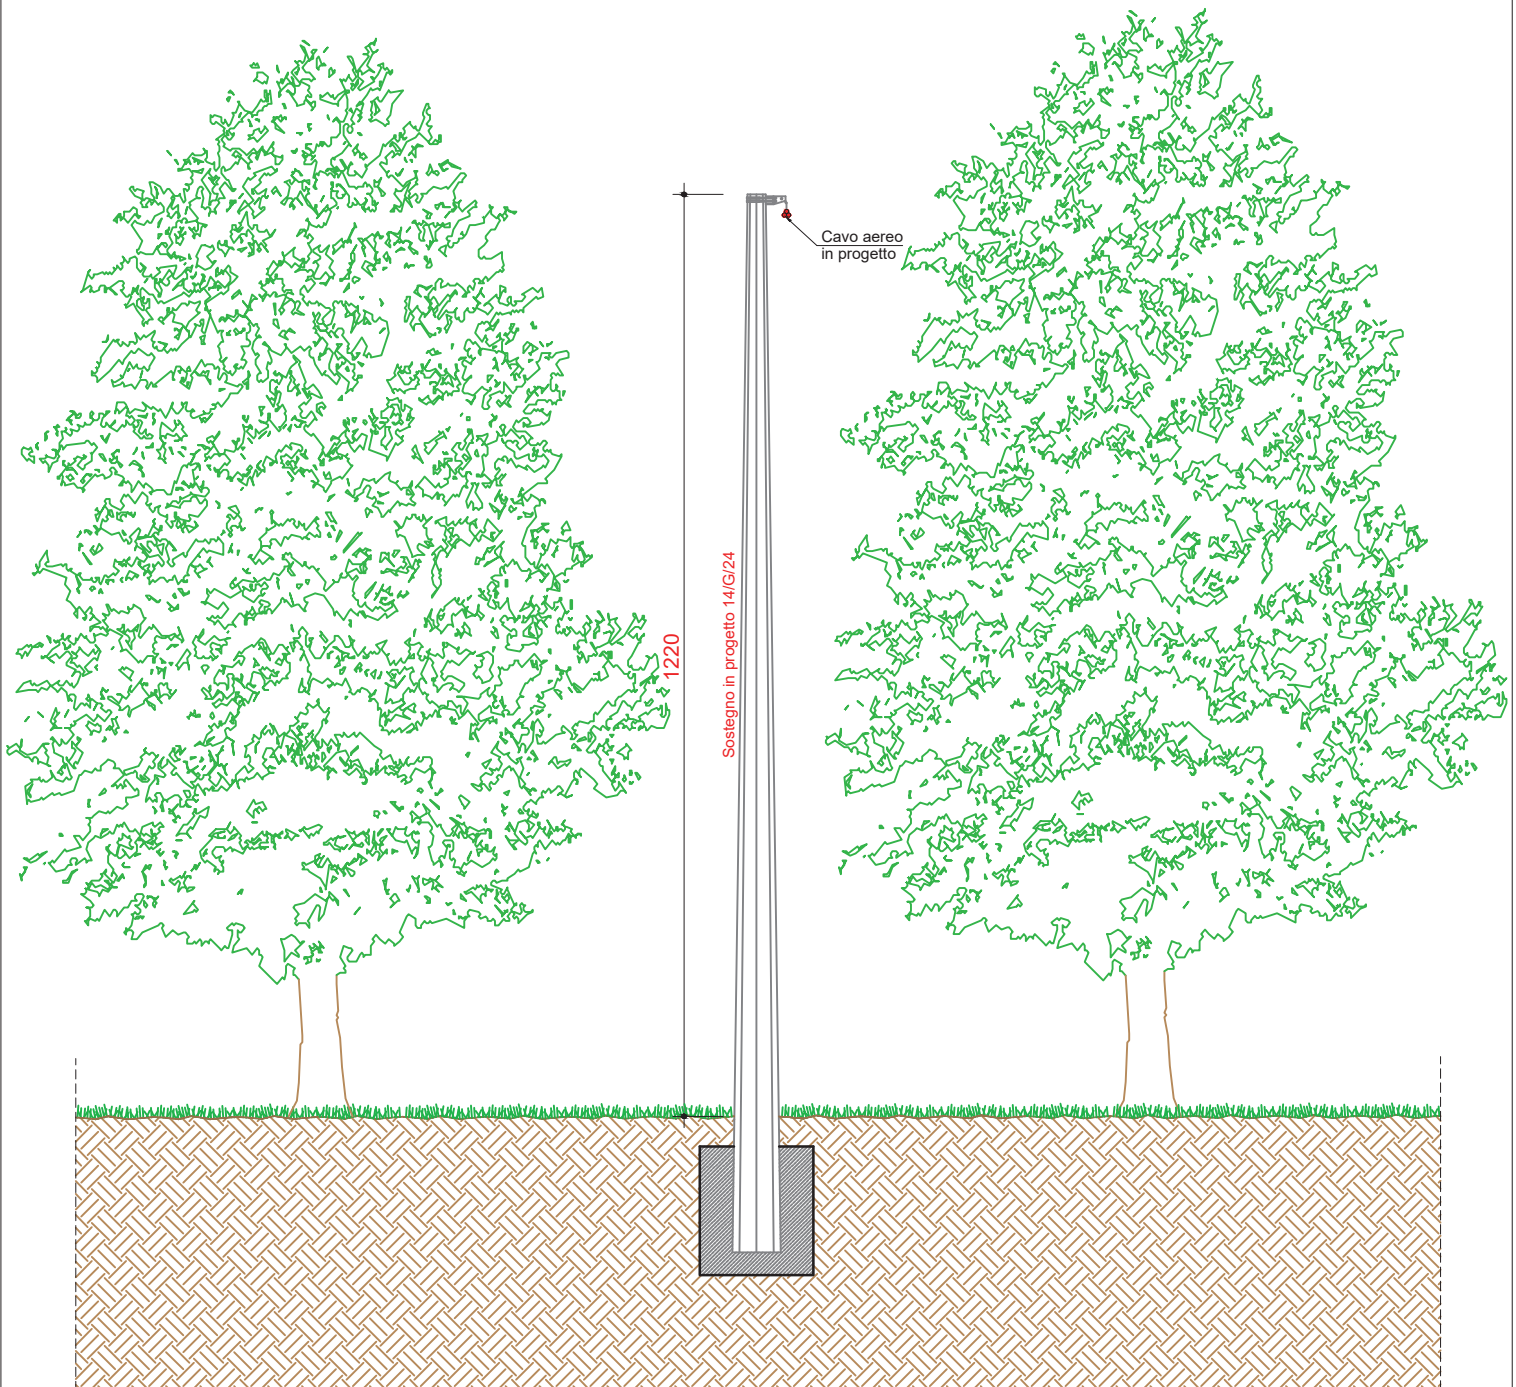

CARATTERISTICHE COSTRUTTIVE E DI ESERCIZIO

TENSIONE DI ESERCIZIO E CLASSE ISOLAMENTO 15 kV
CORRENTE ALTERNATA TRIFASE ALLA FREQUENZA DI 50 Hz

IMPIANTO n.	LINEE 15 KV SVILUPPO IN m		CONDUTTORE TIPO
1	Strada comunale	50	A
	Tubazione predisposta	17	


– LINEA MT IN CAVO SOTTERRANEO

CONDUTTORE TIPO	TIPO E SEZIONE CONDUTTORE	DIAMETRO ESTERNO mm	FORMAZIONE		MASSA Kg/Km	GRADO DI ISOLAMENTO	PORTATA AMPERE
			n. FILI	Ø mm			
A	CAVO TRIPOLARE Al 3x1x240 mm²	110	30	18,6	8000	32	380
B	CAVO TRIPOLARE Al 3x1x185 mm ²	81	30	16,1	4800	32	360

PARTICOLARE SEZIONE DELLO SCAVO

Canalizzazione Tipo B
(profondità di posa 1,00 : 1,50 m)

Quote in metri

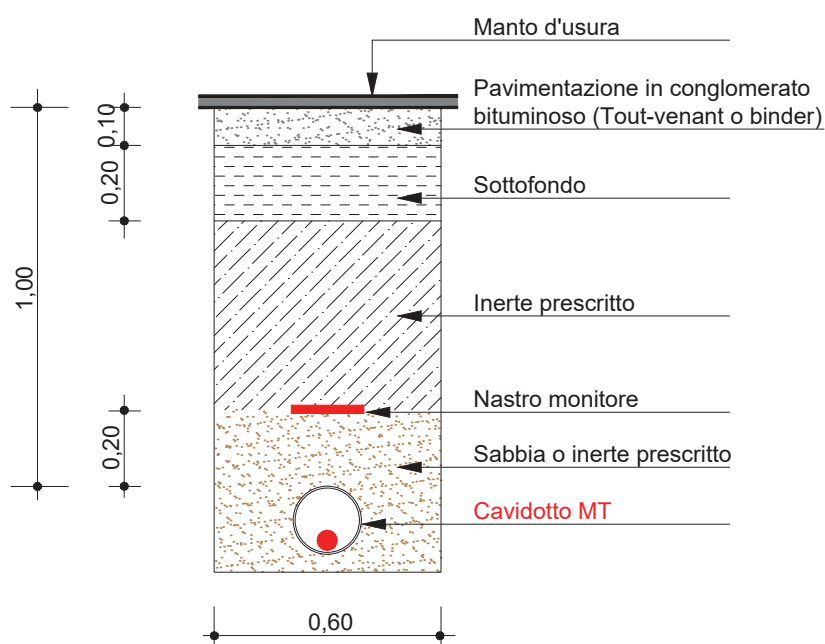



PROVINCIA DI SONDRIO

Attestazione di Pubblicazione

Determinazione n. 1609 del 03/12/2025

**Oggetto: E-DISTRIBUZIONE S.P.A.
EDIS.100339959_ATENA_59392952_77634952
AUTORIZZAZIONE ALLA COSTRUZIONE E ALL'ESERCIZIO DI LINEA ELETTRICA
MT CON TENSIONE A 15 KV INTERRATE E AEREA E RELATIVE OPERE
ACCESSORIE, IN VIA GUASTISCIO, VIA CORTE, VIA VILLA, VIA PER LA
FOPPACCIA, LOCALITÀ FOPPACCIA E PROPRIETÀ PRIVATE, NEL COMUNE DI
VERCEIA (SO). DISEGNO N. 59392952
N. REG. 57/2025 .**

Attesto che il presente atto è pubblicato all'Albo Pretorio on-line per 15 gg. consecutivi.

Sondrio, li 03/12/2025

Il Responsabile
(GIUDICI SABRINA)
f.to digitalmente