



PROVINCIA DI SONDRIO

SETTORE RISORSE NATURALI E PIANIFICAZIONE TERRITORIALE
Servizio acqua ed energia

DETERMINAZIONE N. 1656 del 12/12/2025

**OGGETTO: SOCIETÀ ELETTRICA IN MORBEGNO S.C.p.A.
AUTORIZZAZIONE ALLA COSTRUZIONE E ALL'ESERCIZIO DI LINEE ELETTRICHE MT A 15 kV IN CAVO
INTERRATO E OPERE ACCESSORIE NELLA FRAZIONE CAMPOVICO IN COMUNE DI MORBEGNO (SO).**

N. Reg. 59/2025

IL DIRIGENTE

VISTI:

- il R.D. 11 dicembre 1933, n. 1775 "Testo unico delle disposizioni di legge sulle acque e sugli impianti elettrici" e s. m. e i.;
- la legge regionale 16/08/1982 n. 52 "Norme in materia di opere concernenti linee ed impianti elettrici fino a 150.000 V" e s. m. e i.;
- la legge 23 agosto 2004 n. 239 "Riordino del settore energetico, nonché delega al governo per il riassetto delle disposizioni vigenti in materia di energia" e s. m. e i.;
- la legge regionale 12 dicembre 2003 n. 26 anche come successivamente modificata ed integrata, recante "Disciplina dei servizi locali di interesse economico generale. Norme in materia di gestione dei rifiuti, di energia, di utilizzo del sottosuolo e di risorse idriche" e s. m. e i., ed in particolare l'art. 28 "Funzioni delle province".

VISTI INOLTRE:

- il D. Lgs. 18 agosto 2000 n. 267 - "Testo unico delle leggi sull'ordinamento degli Enti locali" - ed in particolare l'art. 107 - "Funzioni e responsabilità della dirigenza";
- il decreto del Presidente della Provincia n. 12 del 6 maggio 2025, che conferma l'incarico al sottoscritto Dott. Ing. Antonio Rodondi, di dirigente del settore "Risorse naturali e pianificazione territoriale" e dirigente reggente del settore "Viabilità, patrimonio e idrogeologico".

PREMESSO CHE:

- in data 16/10/2025, acquisita al n. 34645, successivamente integrata il 10/11/2025, la Società Elettrica in Morbegno S.C.p.A. (P. IVA 00050450147) ha chiesto, ai sensi dell'articolo 7 della legge regionale 16 agosto 1982 n. 52, l'autorizzazione alla costruzione ed esercizio di una linea elettrica MT con tensione a 15 kV, interrata, per l'allacciamento alla nuova cabina elettrica denominata Campovico, in via Giuseppe Mazzini nel Comune di Morbegno;
- l'istanza, corredata da relazione tecnica e planimetria generale (allegata alla presente), prevede la realizzazione di un elettrodotto in cavo interrato per il collegamento tra la nuova cabina e la linea esistente.

VISTI:

- la dichiarazione di non interferenza con l'attività minerarie del 16/10/2025, redatta dalla società richiedente ai sensi dell'art. 120 del T.U. 1775/33;
- l'autorizzazione paesaggistica per la costruzione della nuova cabina, rilasciata dal Comune di Morbegno con nota prot. 2691 del 4 febbraio 2024.

ATTESO CHE:

- allegata all'istanza la società richiedente ha trasmesso il Permesso di Costruire n. PC2/2025 del 10/09/2025, rilasciato dal Comune di Morbegno per la realizzazione della nuova cabina elettrica;
- con l'avvio del procedimento per il rilascio della presente autorizzazione (nota prot. 38008 del 10/11/2025), è stato comunicato al Comune di Morbegno che in base alle dichiarazioni del richiedente il manufatto edilizio destinato ad ospitare la cabina elettrica cui si attesta la linea in argomento è stata assentita con il predetto provvedimento;
- la presente autorizzazione si riferisce all'arredamento elettrico della nuova cabina e non anche alla realizzazione del relativo manufatto, le cui autorizzazioni, come detto, sono state acquisite separatamente.

CONSIDERATO che la società Elettrica in Morbegno S.C.p.A., con la presentazione dell'istanza, ha dichiarato di aver ottenuto l'assenso di tutti i proprietari interessati ed il parere favorevole delle amministrazioni pubbliche competenti e si è obbligata ad accettare le eventuali condizioni da stabilirsi nella presente autorizzazione a tutela di pubblici e privati interessi.

VISTA la ricevuta del versamento di € 100,00 per le spese di istruttoria della pratica, allegata all'istanza;

SU PROPOSTA conforme del competente responsabile di servizio/responsabile dell'istruttoria ai sensi dell'art. 5 e segg. della L. 241/90;

Recepito le premesse e fatti comunque salvi gli eventuali diritti di terzi,


DETERMINA

1. di autorizzare la società Elettrica in Morbegno S.C.p.A. (P. IVA 00050450147), a costruire ed esercire le opere elettriche di cui alle premesse, che dovranno essere costruite in conformità alle disposizioni di cui al Regolamento di esecuzione della Legge 28 giugno 1986, n. 393544, approvato con D.M. in data 21 marzo 1988, ed alle normative vigenti secondo le modalità tecniche previste nel progetto allegato (planimetria generale) e dovranno essere collaudate a termini di legge;
2. di dare atto che la società beneficiaria della presente autorizzazione:
 - viene ad assumere la piena responsabilità per quanto riguarda i diritti di terzi in questione, sollevando la Provincia da qualsiasi pretesa o molestia da parte di terzi che si ritenessero danneggiati;
 - resta obbligata ad eseguire durante la costruzione e l'esercizio degli impianti, tutte quelle opere nuove o modifiche che, a norma di legge, venissero prescritte per la tutela dei pubblici e privati interessi entro i termini che saranno eventualmente stabiliti, con le sanzioni di legge in caso di inadempienza;
 - è tenuta ad adottare sotto la propria responsabilità tutte le misure di sicurezza stabilite in materia dalle norme vigenti e ha l'obbligo di effettuare la verifica prima della messa in tensione dell'impianto, ai sensi dell'articolo 9 della L.R. n. 52/82;
 - dovrà rispettare tutte le condizioni e prescrizioni eventualmente riportate nei pareri ed autorizzazioni citati in premessa;
 - è tenuta a comunicare alla scrivente Provincia il giorno di entrata in esercizio delle nuove linee elettriche.
3. tutte le spese inerenti alla presente autorizzazione sono a carico della società Elettrica in Morbegno S.C.p.A.;
4. di provvedere all'esecuzione del presente provvedimento mediante notifica alla società beneficiaria, ai sensi della normativa vigente;
5. di dare atto che copia del presente provvedimento sarà trasmessa ai Comune Morbegno;
6. di disporre la pubblicazione del presente provvedimento all'Albo provinciale per 15 gg. consecutivi. La presente determinazione sarà pubblicata anche sul sito web della Provincia;
7. di dare atto che avverso il presente provvedimento è proponibile ricorso giurisdizionale presso il T.A.R. della Lombardia secondo le modalità di cui al d.lgs. 2 luglio 2010 n. 104, ovvero è ammesso ricorso straordinario

al capo dello Stato, rispettivamente entro 60 o 120 giorni dalla data di avvenuta notificazione, comunicazione o piena conoscenza.


Il Dirigente
RODONDI ANTONIO
F.to digitalmente

PLANIMETRIA GENERALE
scala 1:50

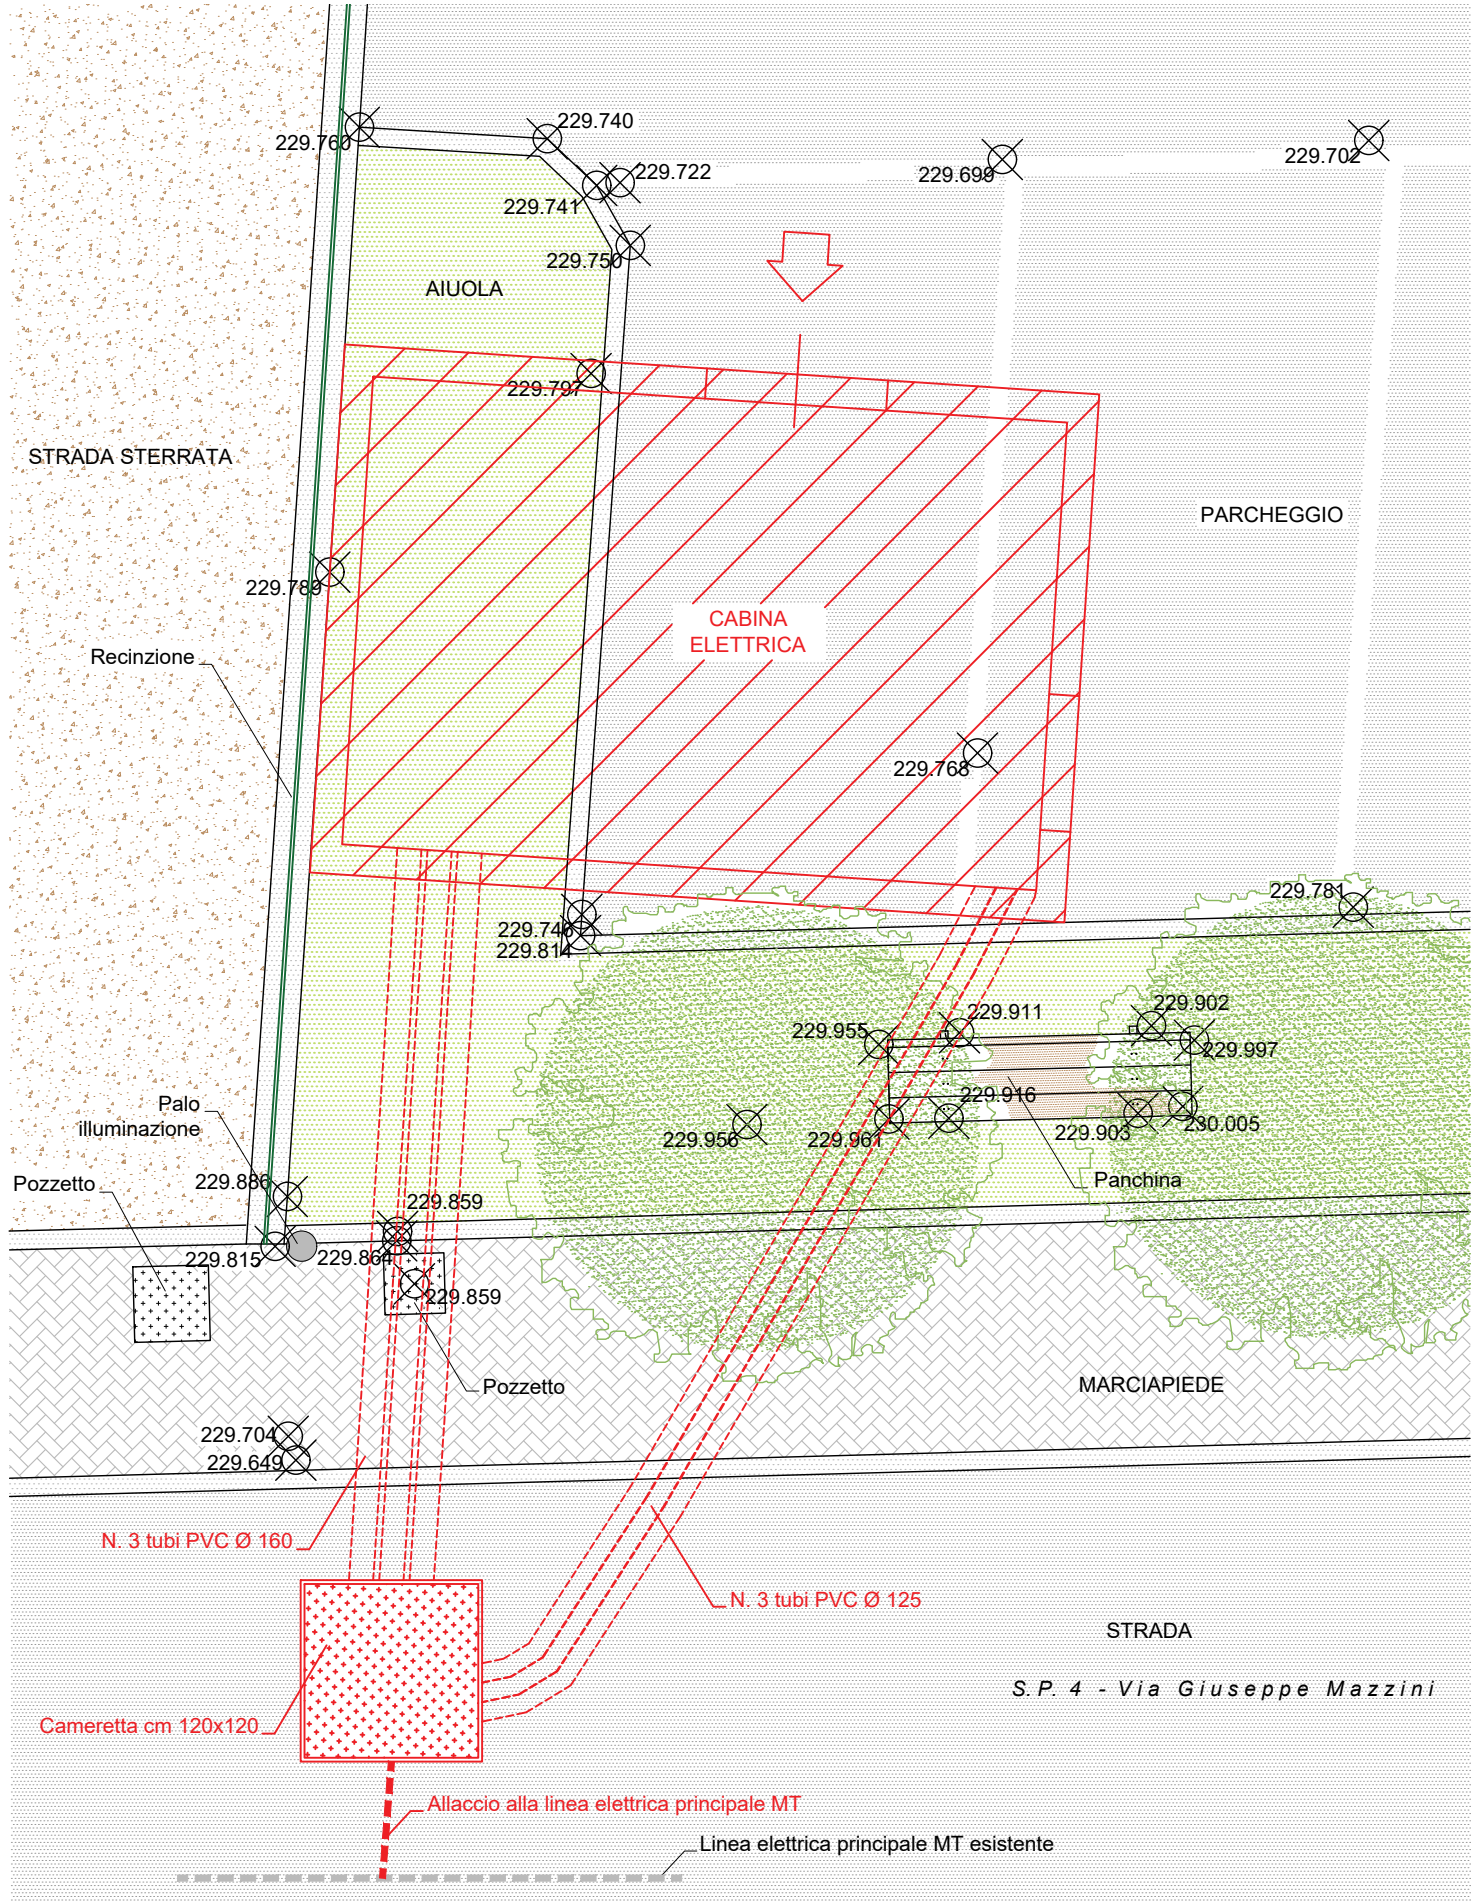


SEZIONE TIPO DI SCAVO
scala 1:20


STRADA ASFALTATA

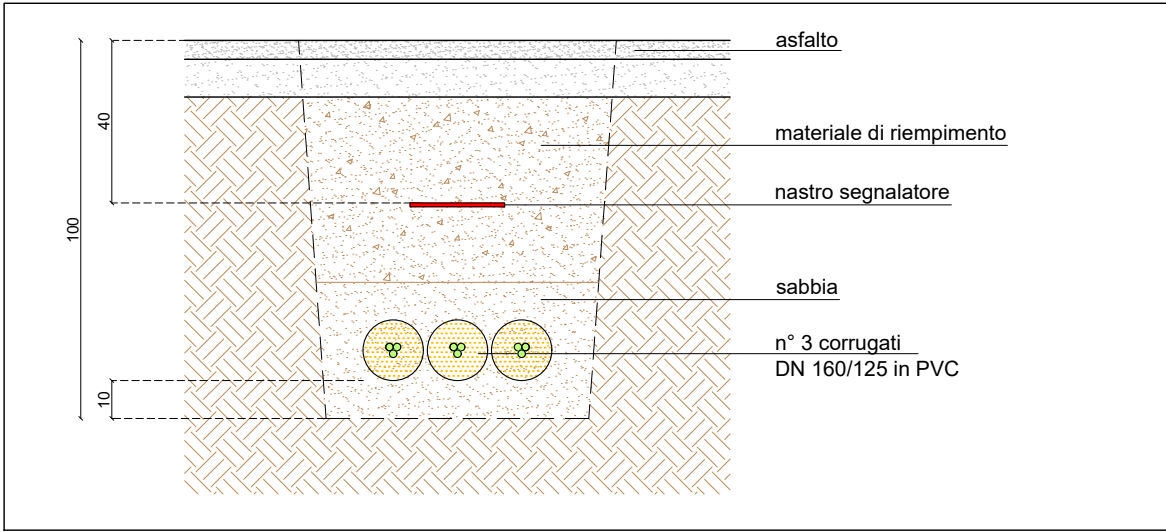

PAVIMENTAZIONE IN MASSELLI AUTOBLOCCANTI

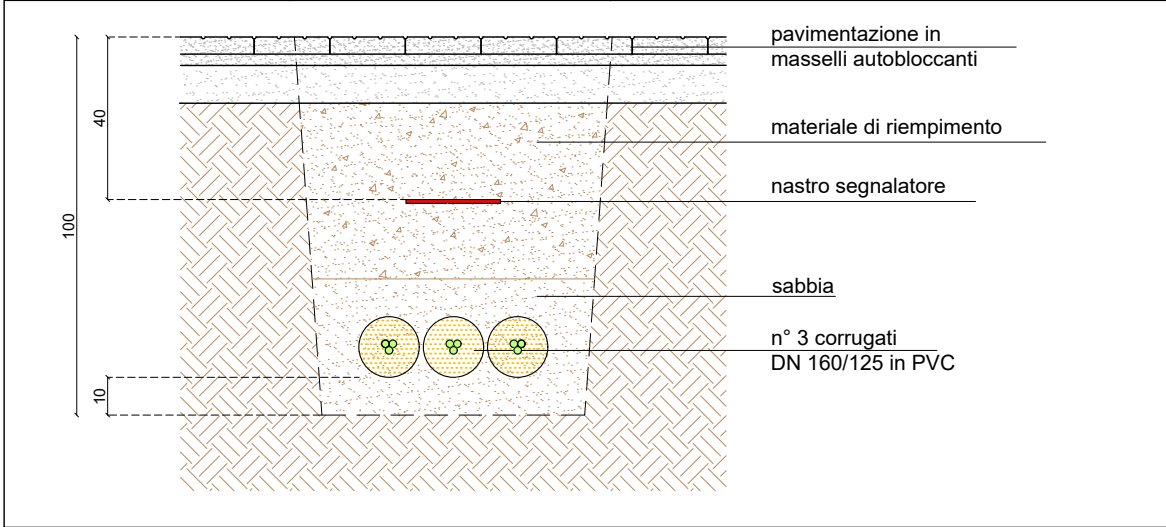

PAVIMENTAZIONE SU PRATO

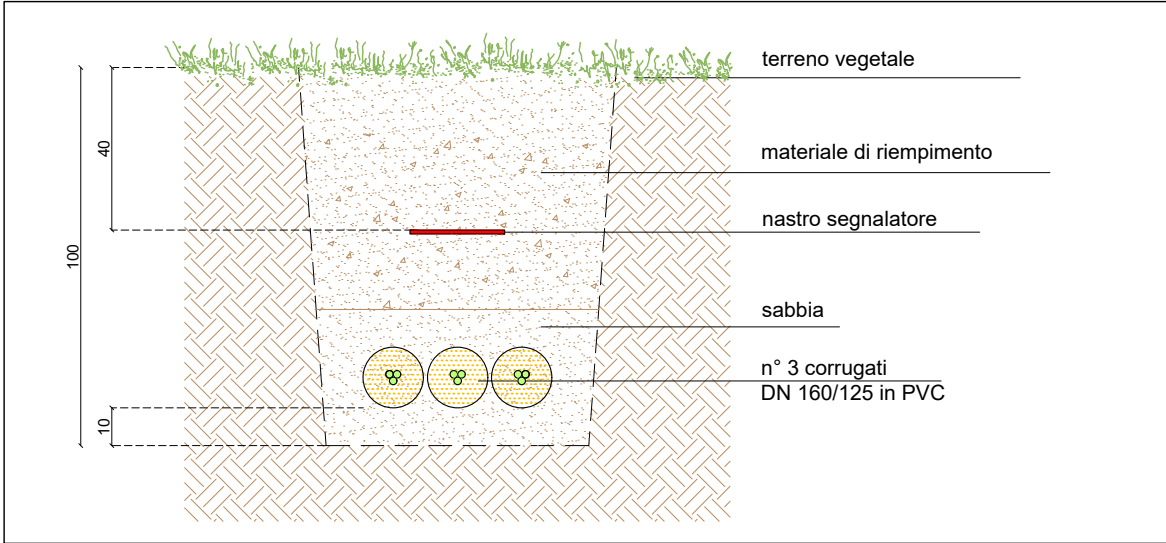

FILE	
2024-134-010-DF-00-CP203	
OGGETTO	
Domanda di Autorizzazione alla costruzione e all'esercizio linee elettriche ai sensi della L.R. 16/08/1982 n. 52 Realizzazione nuova cabina elettrica e relativo allacciamento alla linea elettrica principale MT	
LOCALITÀ	
Via Giuseppe Mazzini - Frazione Campovico 23017, Morbegno (SO)	
COMMITTENTE	
Società Elettrica in Morbegno coop. p.a. Vicolo Scenaia, 3 - 23017 Morbegno (SO)	
ELABORATO	
Planimetria generale e sezioni tipo di scavo	
TAVOLA	SCALA
CP203a	varie
DATA	
15.10.2025	
Rev.01	
Rev.02	
Rev.03	
Rev.04	
TIMBRO e FIRMA	FASE
	PROGETTO DEFINITIVO
	CODICE
	CABSEM
	RIF. INTERNO
DB	



soluzioni di ingegneria

Tel. 0342601169 - Fax 0342619126 - Pec bringsol@pec.bringSol.it
Sede Operativa 23017 Morbegno (SO) - Via per San Marco, 6/A
Sede Operativa 23030 Valdisotto (SO) - Via Ali, 30
Sede legale 20123 Milano (MI) - Via Vincenzo Monti, 9

WWW.BRINGSOL.IT

Disegno protetto a termine di legge



PROVINCIA DI SONDRIO

Attestazione di Pubblicazione

Determinazione n. 1656 del 12/12/2025

**Oggetto: SOCIETÀ ELETTRICA IN MORBEGNO S.C.P.A.
AUTORIZZAZIONE ALLA COSTRUZIONE E ALL'ESERCIZIO DI LINEE ELETTRICHE
MT A 15 KV IN CAVO INTERRATO E OPERE ACCESSORIE NELLA FRAZIONE
CAMPOVICO, NEL COMUNE DI MORBEGNO (SO).
N. REG. 59/2025 .**

Attesto che il presente atto è pubblicato all'Albo Pretorio on-line per 15 gg. consecutivi.

Sondrio, li 12/12/2025

Il Responsabile
(GIUDICI SABRINA)
f.to digitalmente