



PROVINCIA DI SONDRIO

SETTORE RISORSE NATURALI E PIANIFICAZIONE TERRITORIALE
Servizio acqua ed energia

DETERMINAZIONE N. 1679 del 16/12/2025

OGGETTO: E-DISTRIBUZIONE S.p.A.

EDIS.99199395_ATENA_52021922_77601893 (EX AUT-2806008)

AUTORIZZAZIONE ALLA COSTRUZIONE E ALL'ESERCIZIO DI LINEA ELETTRICA MT (TENSIONE A 23 kV) INTERRATA PER ALLACCIAMENTO NUOVA CABINA ELETTRICA N. 778871 DENOMINATA "ARNOGA" LUNGO LA S.S. N. 301, PROPRIETÀ PRIVATE E COMUNALI, NEL COMUNE DI VALDIDENTRO (SO).

DISEGNO N. 2806008

N. Reg. 60/2025

IL DIRIGENTE

VISTI:

- il R.D. 11 dicembre 1933, n. 1775 "Testo unico delle disposizioni di legge sulle acque e sugli impianti elettrici" e s. m. e i.;
- la legge regionale 16/08/1982 n. 52 "Norme in materia di opere concernenti linee ed impianti elettrici fino a 150.000 V" e s. m. e i.;
- la legge 23 agosto 2004 n. 239 "Riordino del settore energetico, nonché delega al governo per il riassetto delle disposizioni vigenti in materia di energia" e s. m. e i.;
- la legge regionale 12 dicembre 2003 n. 26 anche come successivamente modificata ed integrata, recante "Disciplina dei servizi locali di interesse economico generale. Norme in materia di gestione dei rifiuti, di energia, di utilizzo del sottosuolo e di risorse idriche" e s. m. e i., ed in particolare l'art. 28 "Funzioni delle province".

VISTI INOLTRE:

- il D. Lgs. 18 agosto 2000 n. 267 - "Testo unico delle leggi sull'ordinamento degli Enti locali" - ed in particolare l'art. 107 - "Funzioni e responsabilità della dirigenza";
- il decreto del Presidente della Provincia n. 12 del 6 maggio 2025, che conferma l'incarico al sottoscritto Dott. Ing. Antonio Rodondi, di dirigente del settore "Risorse naturali e pianificazione territoriale" e dirigente reggente del settore "Viabilità, patrimonio e idrogeologico";

PREMESSO CHE:

- in data 28/10/2025, acquisita al n. 36289, la società e-Distribuzione S.p.A. (P. IVA 05779711000) ha chiesto, ai sensi dell'articolo 7 della legge regionale 16 agosto 1982 n. 52, l'autorizzazione alla costruzione ed esercizio di una linea elettrica MT, con tensione a 23 kV, interrata, per allacciamento della nuova cabina elettrica n. 778871 denominata "Arnoga" lungo la S.S. n. 301, proprietà private e comunali nel Comune di Valdidentro;
- l'istanza, corredata da relazione tecnica e disegno n. 2806008 (allegato alla presente), prevede la realizzazione di un nuovo elettrodotto in cavo interrato, per il collegamento tra la nuova cabina sopraccitata e la linea esistente.

VISTI:

- la dichiarazione di non interferenza con l'attività minerarie n. 1374133 del 15/12/2023, redatta dalla società richiedente ai sensi dell'art. 120 del T.U. 1775/33;
- il parere favorevole, ai sensi della legge n. 52/82 e l'autorizzazione alla manomissione del suolo pubblico, rilasciati dal Comune di Valdidentro con nota prot. n. 13391 del 19 dicembre 2023;
- l'autorizzazione paesaggistica rilasciata dalla scrivente Provincia con determinazione n. 186 in data 13/02/2025, per la sostituzione di un sostegno di un sostegno aereo in zona a vincolo paesaggistico (art. 142, c.1 del d. lgs 142/2004 lettera g);
- l'attestazione datata 28/10/2025, dell'ing. Pietro Ricciardini, ai sensi della D.G.R. n. X/773 del 11/10/2013, in merito al fatto che le opere in progetto rientrano tra quelle di irrilevante impatto sulla stabilità geologica;

ATTESO che:

- allegata all'istanza, la società richiedente ha trasmesso la SCIA alternativa al permesso di costruire presentata al Comune di Valdidentro con nota prot. n. 12996 del 24/10/2025 per la realizzazione della nuova cabina;
- l'avvio del procedimento per il rilascio della presente autorizzazione è stato comunicato anche al Comune di Valdidentro con nota prot. 38511 del 12/11/2025, unitamente alla predetta precisazione relativa alla SCIA della nuova cabina elettrica;
- la presente autorizzazione si riferisce all'arredamento elettrico della nuova cabina e non anche alla realizzazione del relativo manufatto, le cui autorizzazioni, come detto, sono state acquisite separatamente;

CONSIDERATO che la società e-Distribuzione S.p.A., con la presentazione dell'istanza, ha dichiarato di aver ottenuto l'assenso di tutti i proprietari interessati ed il parere favorevole delle amministrazioni pubbliche competenti e si è obbligata ad accettare le eventuali condizioni da stabilirsi nella presente autorizzazione a tutela di pubblici e privati interessi.

VISTA la ricevuta del versamento di € 100,00 per le spese di istruttoria della pratica, allegata all'istanza;

SU PROPOSTA conforme del competente responsabile di servizio/responsabile dell'istruttoria ai sensi dell'art. 5 e segg. della L. 241/90;

Recepito le premesse e fatti comunque salvi gli eventuali diritti di terzi,

DETERMINA

1. di autorizzare la società e-Distribuzione S.p.A. (P. IVA 05779711000), a costruire ed esercire le opere elettriche di cui alle premesse, che dovranno essere costruite in conformità alle disposizioni di cui al Regolamento di esecuzione della Legge 28 giugno 1986, n. 393544, approvato con D.M. in data 21 marzo 1988, ed alle normative vigenti secondo le modalità tecniche previste nel progetto allegato (disegno n. 2806008) e dovranno essere collaudate a termini di legge;
2. di dare atto che la società beneficiaria della presente autorizzazione:
 - viene ad assumere la piena responsabilità per quanto riguarda i diritti di terzi in questione, sollevando la Provincia da qualsiasi pretesa o molestia da parte di terzi che si ritenessero danneggiati;
 - resta obbligata ad eseguire durante la costruzione e l'esercizio degli impianti, tutte quelle opere nuove o modifiche che, a norma di legge, venissero prescritte per la tutela dei pubblici e privati interessi entro i termini che saranno eventualmente stabiliti, con le sanzioni di legge in caso di inadempienza;
 - è tenuta ad adottare sotto la propria responsabilità tutte le misure di sicurezza stabilite in materia dalle norme vigenti e ha l'obbligo di effettuare la verifica prima della messa in tensione dell'impianto, ai sensi dell'articolo 9 della L.R. n. 52/82;
 - dovrà rispettare tutte le condizioni e prescrizioni eventualmente riportate nei pareri ed autorizzazioni citati in premessa;
 - è tenuta a comunicare alla scrivente Provincia il giorno di entrata in esercizio delle nuove linee elettriche.
3. tutte le spese inerenti alla presente autorizzazione sono a carico di e-Distribuzione S.p.A.;
4. di provvedere all'esecuzione del presente provvedimento mediante notifica alla società beneficiaria, ai sensi della normativa vigente;

5. di dare atto che copia del presente provvedimento sarà trasmessa al Comune di Valdidentro;
6. di disporre la pubblicazione del presente provvedimento all'Albo provinciale, per 15 gg. consecutivi. La presente determinazione sarà pubblicata anche sul sito web della Provincia;
7. di dare atto che avverso il presente provvedimento è proponibile ricorso giurisdizionale presso il T.A.R. della Lombardia secondo le modalità di cui al d.lgs. 2 luglio 2010 n. 104, ovvero è ammesso ricorso straordinario al capo dello Stato, rispettivamente entro 60 o 120 giorni dalla data di avvenuta notificazione, comunicazione o piena conoscenza.

Il Dirigente
RODONDI ANTONIO
F.to digitalmente

LEGENDA:


- LINEA MT AEREA ESISTENTE
- LINEA MT AEREA DA RECUPERARE
- LINEA MT INTERRATA IN PROGETTO
- SOSTEGNO MT DA RECUPERARE
- SOSTEGNO MT IN PROGETTO
- SOSTEGNO MT ESISTENTE


Unità Responsabile del Lavoro
 Unità Territoriale - Lecco Sondrio
 Il Responsabile
 Carlo Andrea Genestrini

Il presente documento è sottoscritto con firma digitale ai sensi dell'art. 21 del d.lgs. 82/2005. La riproduzione dello stesso su supporto analogico è effettuata da Enel Italia srl e costituisce una copia integra e fedele dell'originale informatico, disponibile a richiesta presso l'Unità emittente.


e- distribuzione Grids Italia Area Regionale Lombardia Unità Territoriale Lecco-Sondrio		Scala	OGGETTO: ELETTRODOTTO MT SOTTERRANEO VIA: S.S. n°301 del Foscagno - Proprietà Private COMUNE: VALDIDENTRO PROVINCIA: SONDRIO INTERFERENZE:-	
		C.I.		
		Data		
		06/10/2025		
		ODS/ODM n°		
		120272675		
Pratica n°(Atena)	Pratica n°(Ardesia)	Progetto		Autorizzazioni
52021922	2806008	Tecnico Progettista	Disegnatore	Gestore Pratica Autorizzativa
		MUSI C.	GEOTECH S.r.l.	MARVEGGIO L.

ESTRATTO CARTA TECNICA REGIONALE - SCALA 1:10000

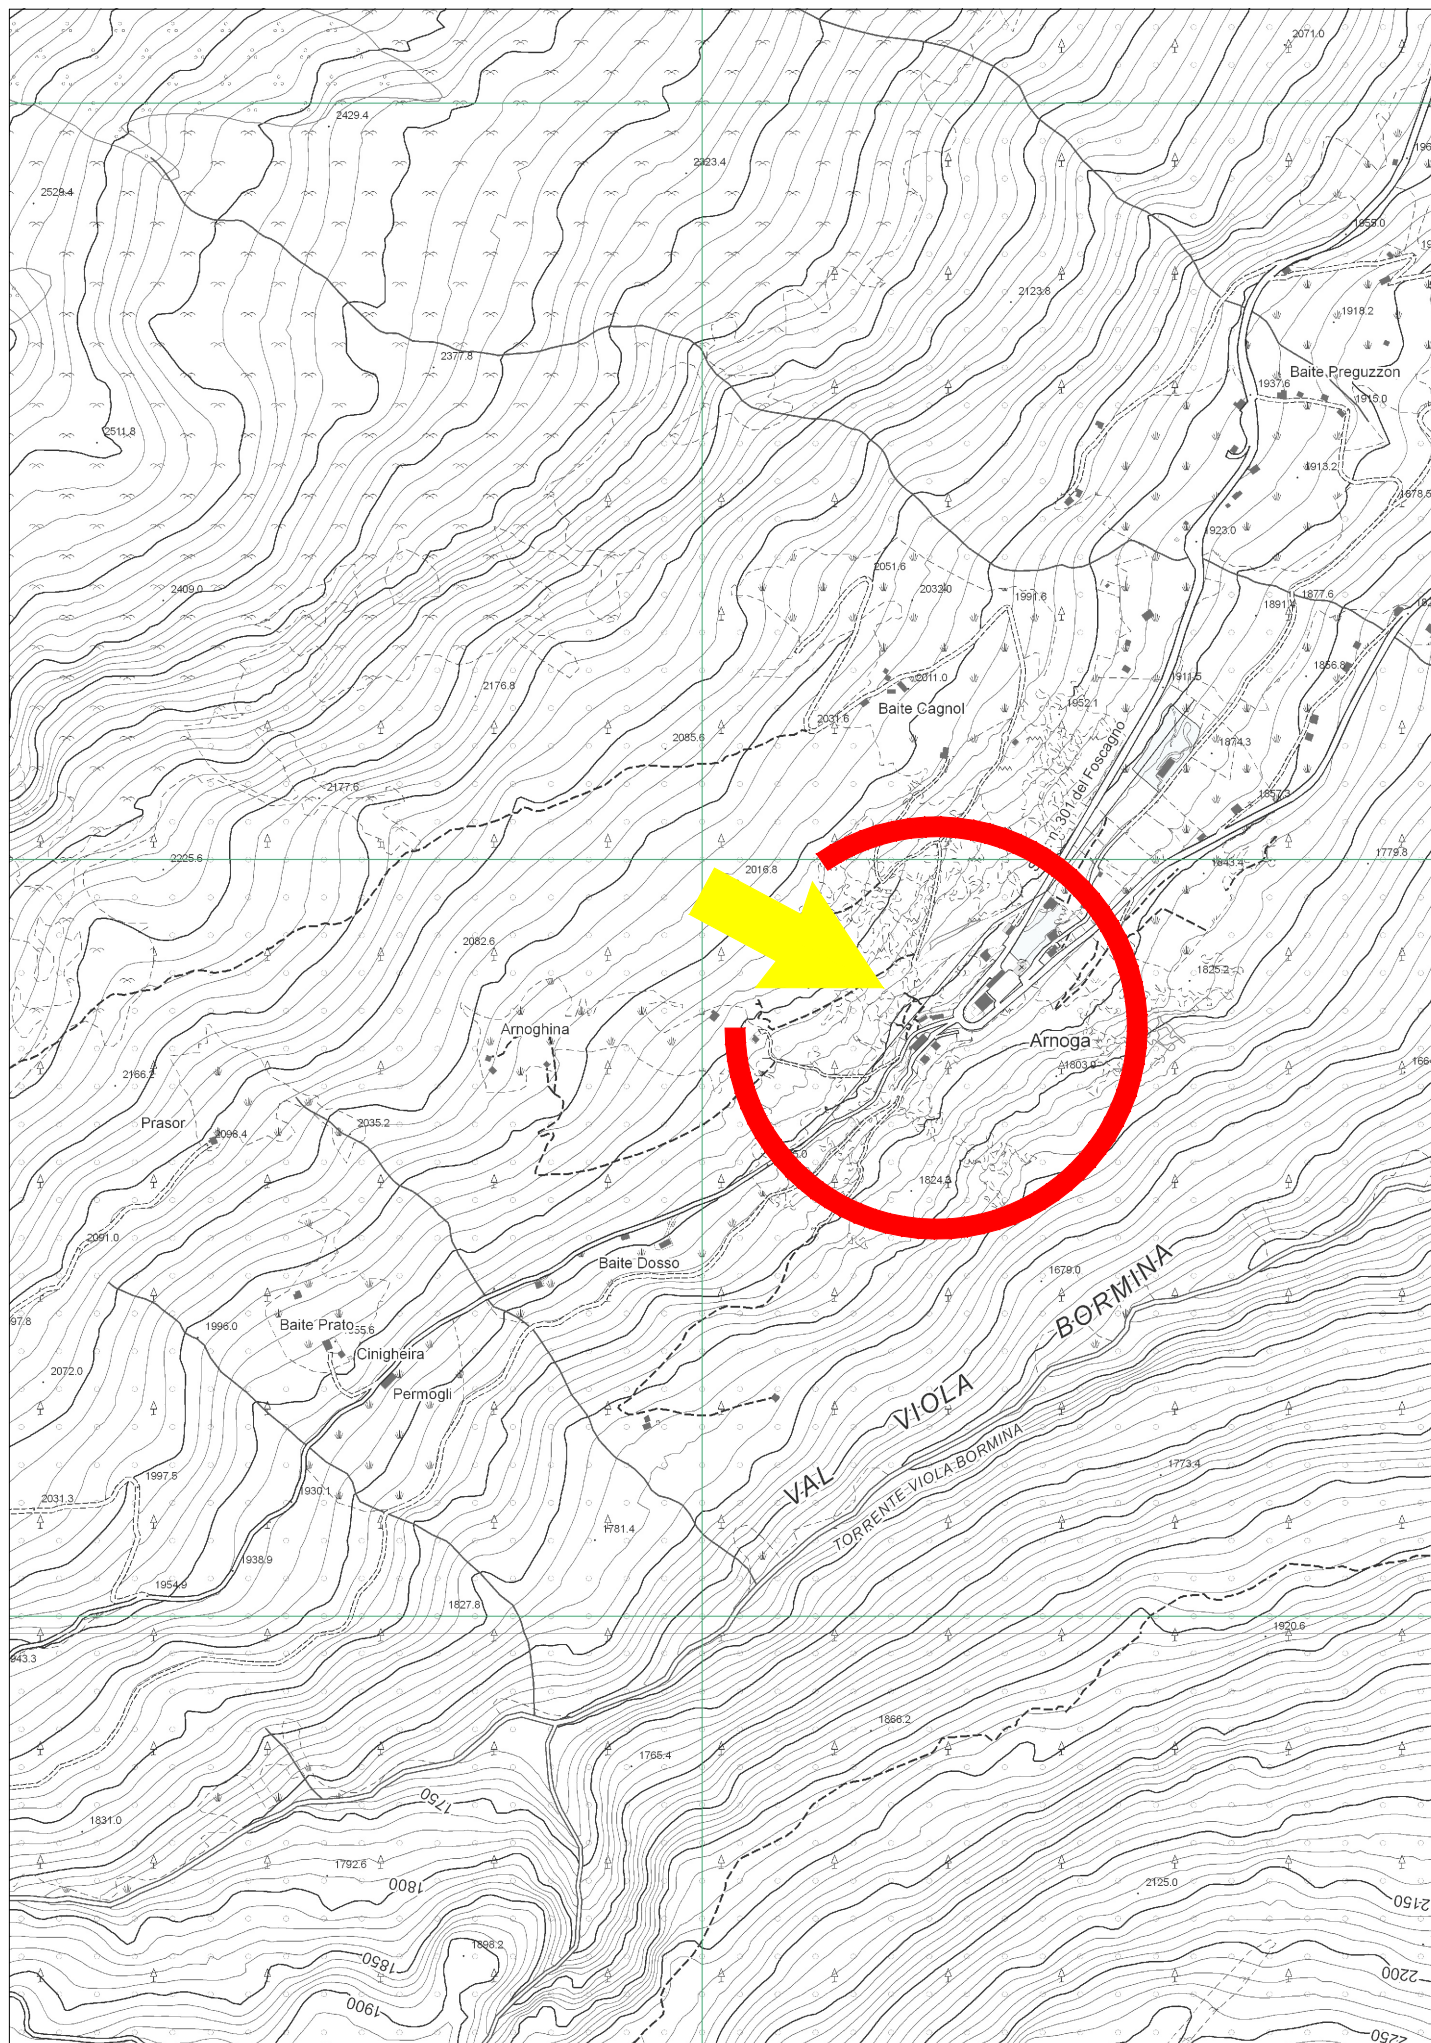

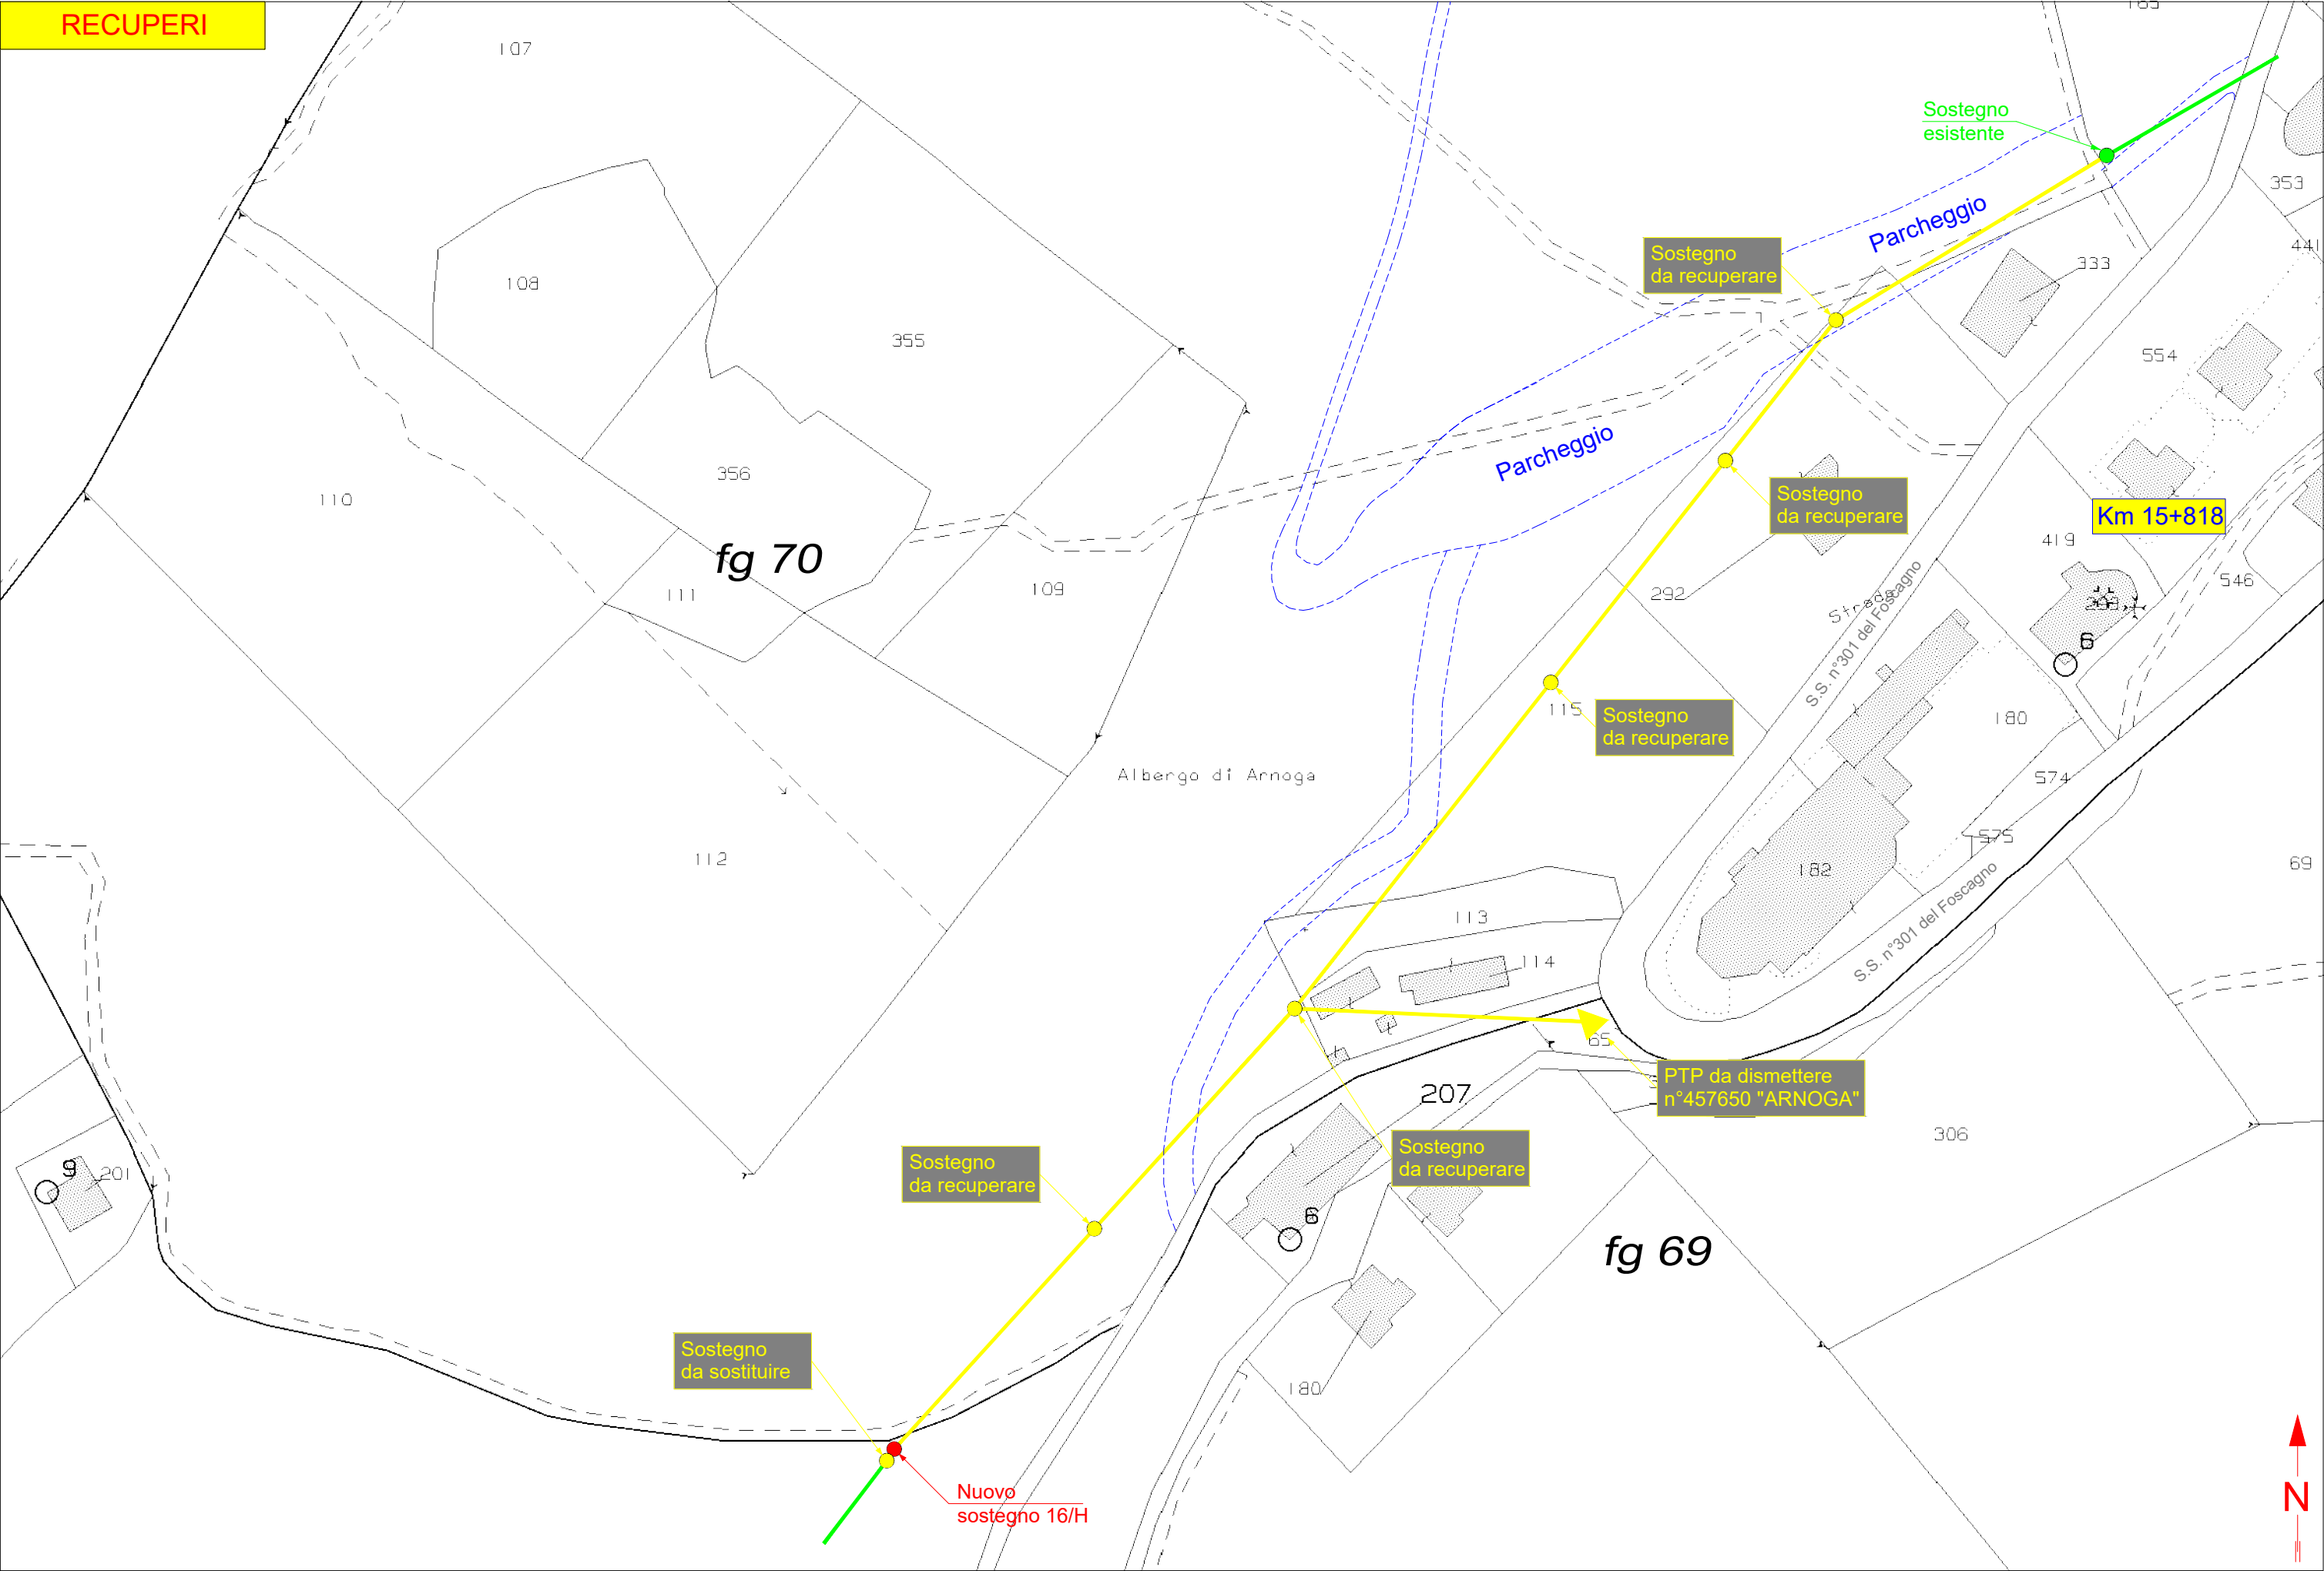

PROGETTO MT

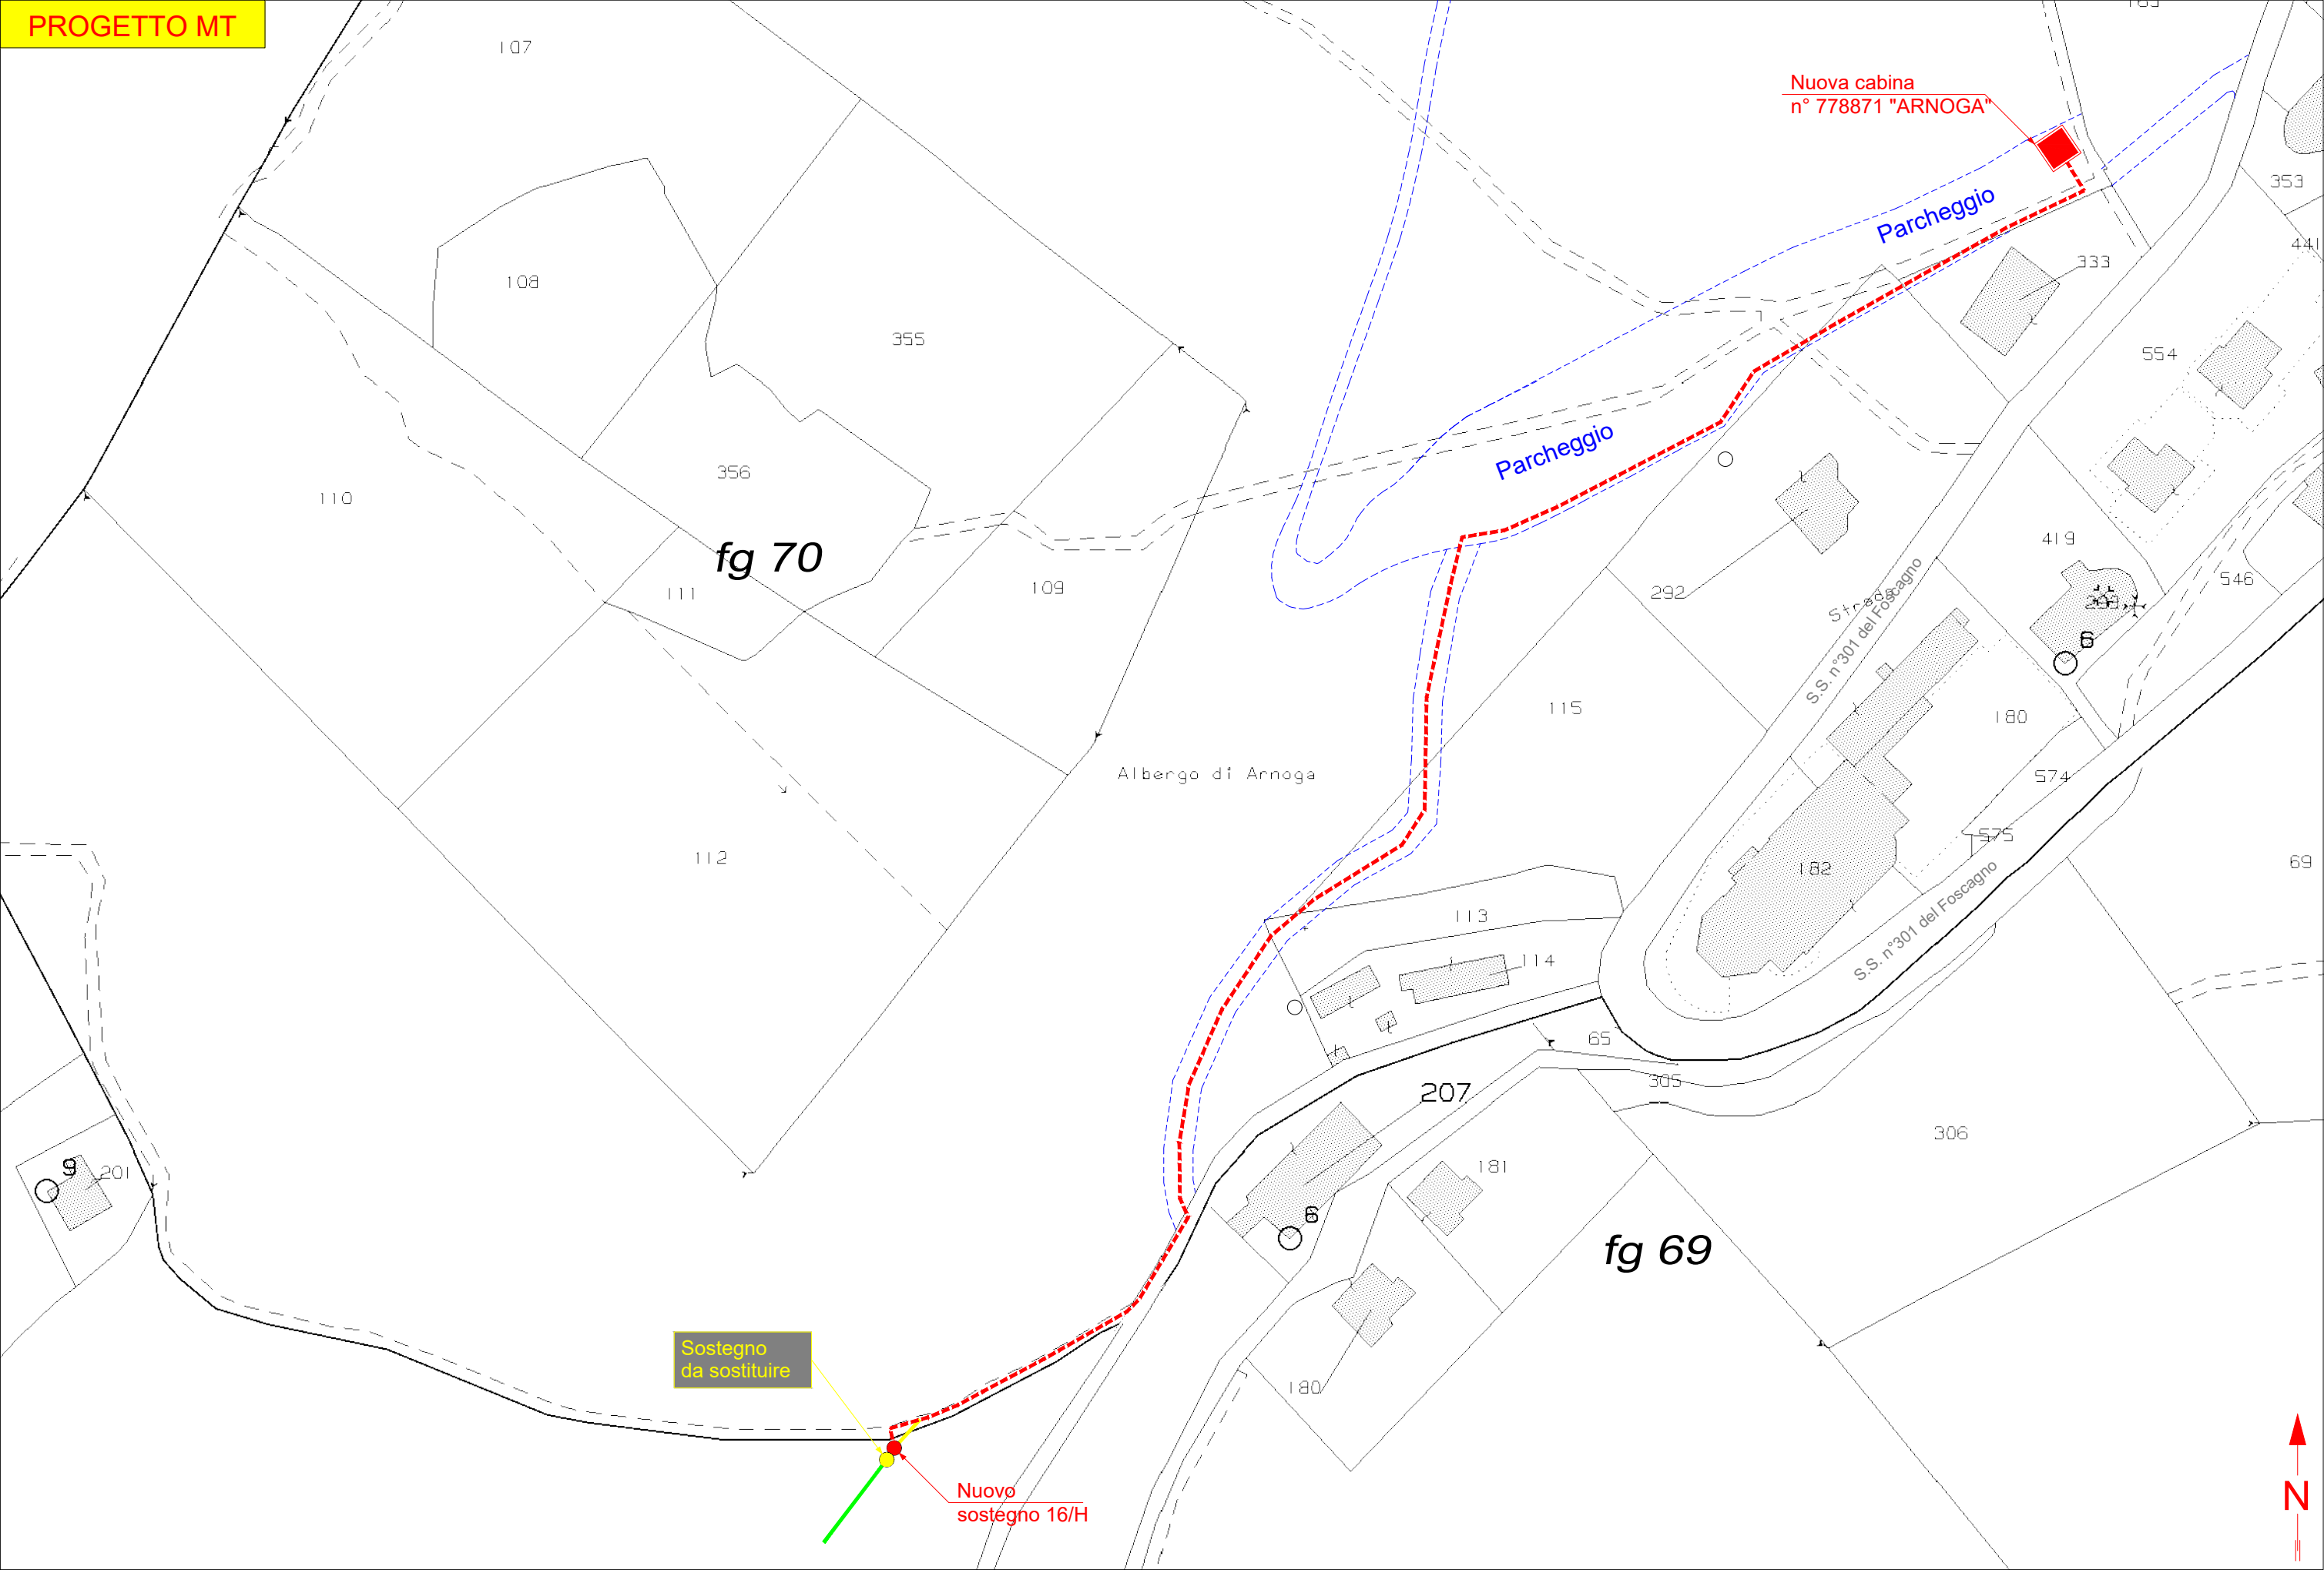

CARATTERISTICHE COSTRUTTIVE E DI ESERCIZIO

TENSIONE DI ESERCIZIO E CLASSE ISOLAMENTO 23 kV
CORRENTE ALTERNATA TRIFASE ALLA FREQUENZA DI 50 Hz

IMPIANTO n.	LINEE 23 KV SVILUPPO IN m	CONDUTTORE TIPO
1	340	A


– LINEA MT IN CAVO SOTTERRANEO

CONDUTTORE TIPO	TIPO E SEZIONE CONDUTTORE	DIAMETRO ESTERNO mm	FORMAZIONE		MASSA Kg/Km	GRADO DI ISOLAMENTO	PORTATA AMPERE
			n. FILI	Ø mm			
A	CAVO TRIPOLARE Al 3x1x240 mm ²	85	30	18,6	3930	32	380
B	CAVO TRIPOLARE Al 3x1x185 mm ²	81	30	16,1	4800	32	360

PARTICOLARE SEZIONE DELLO SCAVO

Quote in metri

Canalizzazione Tipo B
(profondità di posa 1,00 : 1,50 m)

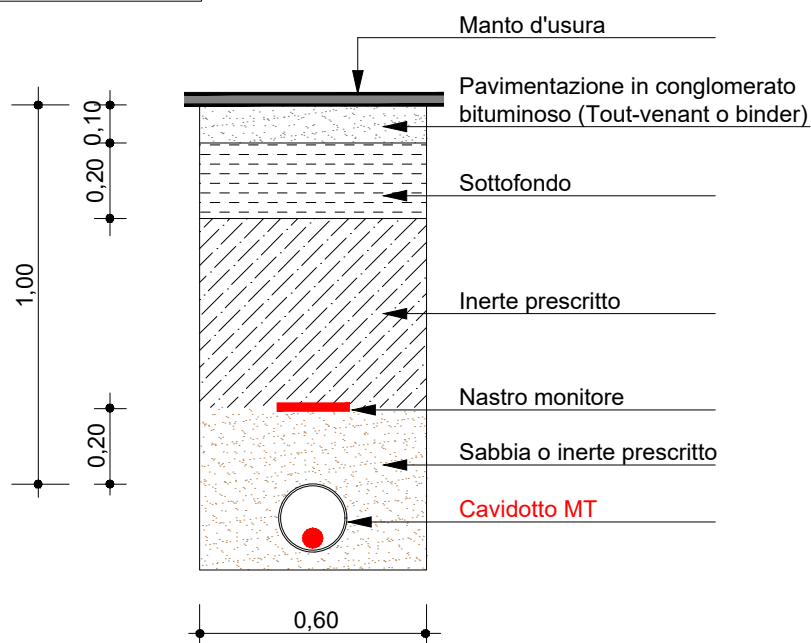



PROVINCIA DI SONDRIO

Attestazione di Pubblicazione

Determinazione n. 1679 del 16/12/2025

**Oggetto: E-DISTRIBUZIONE S.P.A.
EDIS.99199395_ATENA_52021922_77601893 (EX AUT-2806008)
AUTORIZZAZIONE ALLA COSTRUZIONE E ALL'ESERCIZIO DI LINEA ELETTRICA
MT (TENSIONE A 23 KV) INTERRATA PER ALLACCIAMENTO NUOVA CABINA
ELETTRICA N. 778871 DENOMINATA "ARNOGA" LUNGO LA S.S. N. 301,
PROPRIETÀ E COMUNALI, NEL COMUNE DI VALDIDENTRO (SO).
DISEGNO N. 2806008
N. REG. 60/2025 .**

Attesto che il presente atto è pubblicato all'Albo Pretorio on-line per 15 gg. consecutivi.

Sondrio, li 16/12/2025

Il Responsabile
(PASINI EMANUELE)
f.to digitalmente