



PROVINCIA DI SONDRIO

SETTORE RISORSE NATURALI E PIANIFICAZIONE TERRITORIALE
Servizio acqua ed energia

DETERMINAZIONE N. 245 del 25/02/2026

OGGETTO: E-DISTRIBUZIONE S.p.A.

EDIS.104230505 ATENA 60675015_77323342

AUTORIZZAZIONE ALLA COSTRUZIONE ED ESERCIZIO DI LINEA ELETTRICA MT CON TENSIONE A 15 kV, INTERRATA, IN PROPRIETÀ PRIVATE NEI PRESSI DELLA VIA MAROGGIA NEL COMUNE DI BERBENNO DI VALTELLINA (SO).

DISEGNO N. 60675015

N. Reg. 2/2026

IL DIRIGENTE

VISTI:

- il R.D. 11 dicembre 1933, n. 1775 "Testo unico delle disposizioni di legge sulle acque e sugli impianti elettrici" e s. m. e i.;
- la legge regionale 16/08/1982 n. 52 "Norme in materia di opere concernenti linee ed impianti elettrici fino a 150.000 V" e s. m. e i.;
- la legge 23 agosto 2004 n. 239 "Riordino del settore energetico, nonché delega al governo per il riassetto delle disposizioni vigenti in materia di energia" e s. m. e i.;
- la legge regionale 12 dicembre 2003 n. 26 anche come successivamente modificata ed integrata, recante "Disciplina dei servizi locali di interesse economico generale. Norme in materia di gestione dei rifiuti, di energia, di utilizzo del sottosuolo e di risorse idriche" e s. m. e i., ed in particolare l'art. 28 "Funzioni delle province".

VISTI INOLTRE:

- il D. Lgs. 18 agosto 2000 n. 267 - "Testo unico delle leggi sull'ordinamento degli Enti locali" - ed in particolare l'art. 107 - "Funzioni e responsabilità della dirigenza";
- il decreto del Presidente della Provincia n. 12 del 6 maggio 2025, che conferma l'incarico al sottoscritto Dott. Ing. Antonio Rodondi, di dirigente del settore "Risorse naturali e pianificazione territoriale" e dirigente reggente del settore "Viabilità, patrimonio e idrogeologico".

PREMESSO CHE:

- in data 09/02/2026, acquisita al prot. n. 4749, la società e-Distribuzione S.p.A. (P. IVA 05779711000) ha chiesto, ai sensi dell'articolo 7 della legge regionale 16 agosto 1982 n. 52, l'autorizzazione alla costruzione ed esercizio di una linea elettrica MT (tensione a 15 kV), interrata, in proprietà private nei pressi della via Maroggia nel Comune di Berbenno in Valtellina;
- l'istanza, corredata da relazione tecnica e disegno n. 60675015 (allegato alla presente), prevede la rimozione di un tratto di linea aerea e la contestuale realizzazione di un nuovo elettrodotto in cavo interrato che parte dal P.T.P. n. 244833 "Monastero" e si collega alla linea esistente,

VISTI:

- la dichiarazione di non interferenza con attività minerarie n. 0834087 del 11/07/2025, redatta dalla società richiedente ai sensi dell'art. 120 del T.U. 1775/33;

- il parere favorevole rilasciato dal Comune di Berbenno in Valtellina, ai sensi della legge regionale n. 52/82, con nota prot. n. 6115 del 11 luglio 2025;

CONSIDERATO che la società e-Distribuzione S.p.A., con la presentazione dell'istanza, ha dichiarato di aver ottenuto l'assenso di tutti i proprietari interessati ed il parere favorevole delle amministrazioni pubbliche competenti e si è obbligata ad accettare le eventuali condizioni da stabilirsi nella presente autorizzazione a tutela di pubblici e privati interessi.

VISTA la ricevuta del versamento di € 100,00 per le spese di istruttoria della pratica, allegata all'istanza;

SU PROPOSTA conforme del competente responsabile di servizio/responsabile dell'istruttoria ai sensi dell'art 5 e segg. della L. 241/90;

Recepite le premesse e fatti comunque salvi gli eventuali diritti di terzi,

DETERMINA

1. di autorizzare la società e-Distribuzione S.p.A. (P. IVA 05779711000), a costruire ed esercire le opere elettriche di cui alle premesse, che dovranno essere costruite in conformità alle disposizioni di cui al Regolamento di esecuzione della Legge 28 giugno 1986, n. 393544, approvato con D.M. in data 21 marzo 1988, ed alle normative vigenti secondo le modalità tecniche previste nel progetto allegato (disegno n. 60675015) e dovranno essere collaudate a termini di legge;
2. di dare atto che la società beneficiaria della presente autorizzazione:
 - viene ad assumere la piena responsabilità per quanto riguarda i diritti di terzi in questione, sollevando la Provincia da qualsiasi pretesa o molestia da parte di terzi che si ritenessero danneggiati;
 - resta obbligata ad eseguire durante la costruzione e l'esercizio degli impianti, tutte quelle opere nuove o modifiche che, a norma di legge, venissero prescritte per la tutela dei pubblici e privati interessi entro i termini che saranno eventualmente stabiliti, con le sanzioni di legge in caso di inadempienza;
 - è tenuta ad adottare sotto la propria responsabilità tutte le misure di sicurezza stabilite in materia dalle norme vigenti e ha l'obbligo di effettuare la verifica prima della messa in tensione dell'impianto, ai sensi dell'articolo 9 della L.R. n. 52/82;
 - dovrà rispettare tutte le condizioni e prescrizioni eventualmente riportate nei pareri ed autorizzazioni citati in premessa;
 - è tenuta a comunicare alla scrivente Provincia il giorno di entrata in esercizio delle nuove linee elettriche.
3. tutte le spese inerenti alla presente autorizzazione sono a carico di e-Distribuzione S.p.A.;
4. di provvedere all'esecuzione del presente provvedimento mediante notifica alla società beneficiaria, ai sensi della normativa vigente;
5. di dare atto che copia del presente provvedimento sarà trasmessa al Comune di Berbenno in Valtellina;
6. di disporre la pubblicazione del presente provvedimento all'Albo provinciale per 15 gg. consecutivi. La presente determinazione sarà pubblicata anche sul sito web della Provincia;
7. di dare atto che avverso il presente provvedimento è proponibile ricorso giurisdizionale presso il T.A.R. della Lombardia secondo le modalità di cui al d.lgs. 2 luglio 2010 n. 104, ovvero è ammesso ricorso straordinario al capo dello Stato, rispettivamente entro 60 o 120 giorni dalla data di avvenuta notificazione, comunicazione o piena conoscenza.

Il Dirigente
RODONDI ANTONIO
F.to digitalmente

LEGENDA:

- LINEA MT AEREA ESISTENTE

LINEA MT AERA DA RECUPERARE

LINEA MT INTERRATA IN PROGETTO
- SOSTEGNO ESISTENTE


COORDINATE: LAT 46.181621 - LONG 9.709203
 COORDINATE: LAT 46.181235 - LONG 9.708888


Unità Responsabile del Lavoro
 Unità Territoriale - Lecco Sondrio
 Il Responsabile
 Carlo Andrea Genestrini

Il presente documento è sottoscritto con firma digitale ai sensi dell'art. 21 del d.lgs. 82/2005. La riproduzione dello stesso su supporto analogico è effettuata da Enel Italia srl e costituisce una copia integra e fedele dell'originale informatico, disponibile a richiesta presso l'Unità emittente.

e- distribuzione Grids Italia Area Regionale Lombardia Unità Territoriale Lecco-Sondrio	Scala	OGGETTO: ELETTRODOTTO MT SOTTERRANEO VIA: proprietà private nei pressi di Via Maroggia COMUNE: BERBENO DI VALTELLINA PROVINCIA: SONDRIO INTERFERENZE: -	
	C.I.		
	Data		
	04/07/2025		
	ODS/ODM n°		
	187474733		
		Progetto	Autorizzazioni
Pratica n°(Atena)	Tecnico Progettista	Disegnatore	Gestore Pratica Autorizzativa
60675015	GAVAZZI D.	GEOTECH S.r.l.	MARVEGGIO L.

ESTRATTO CARTA TECNICA REGIONALE - SCALA 1:10000

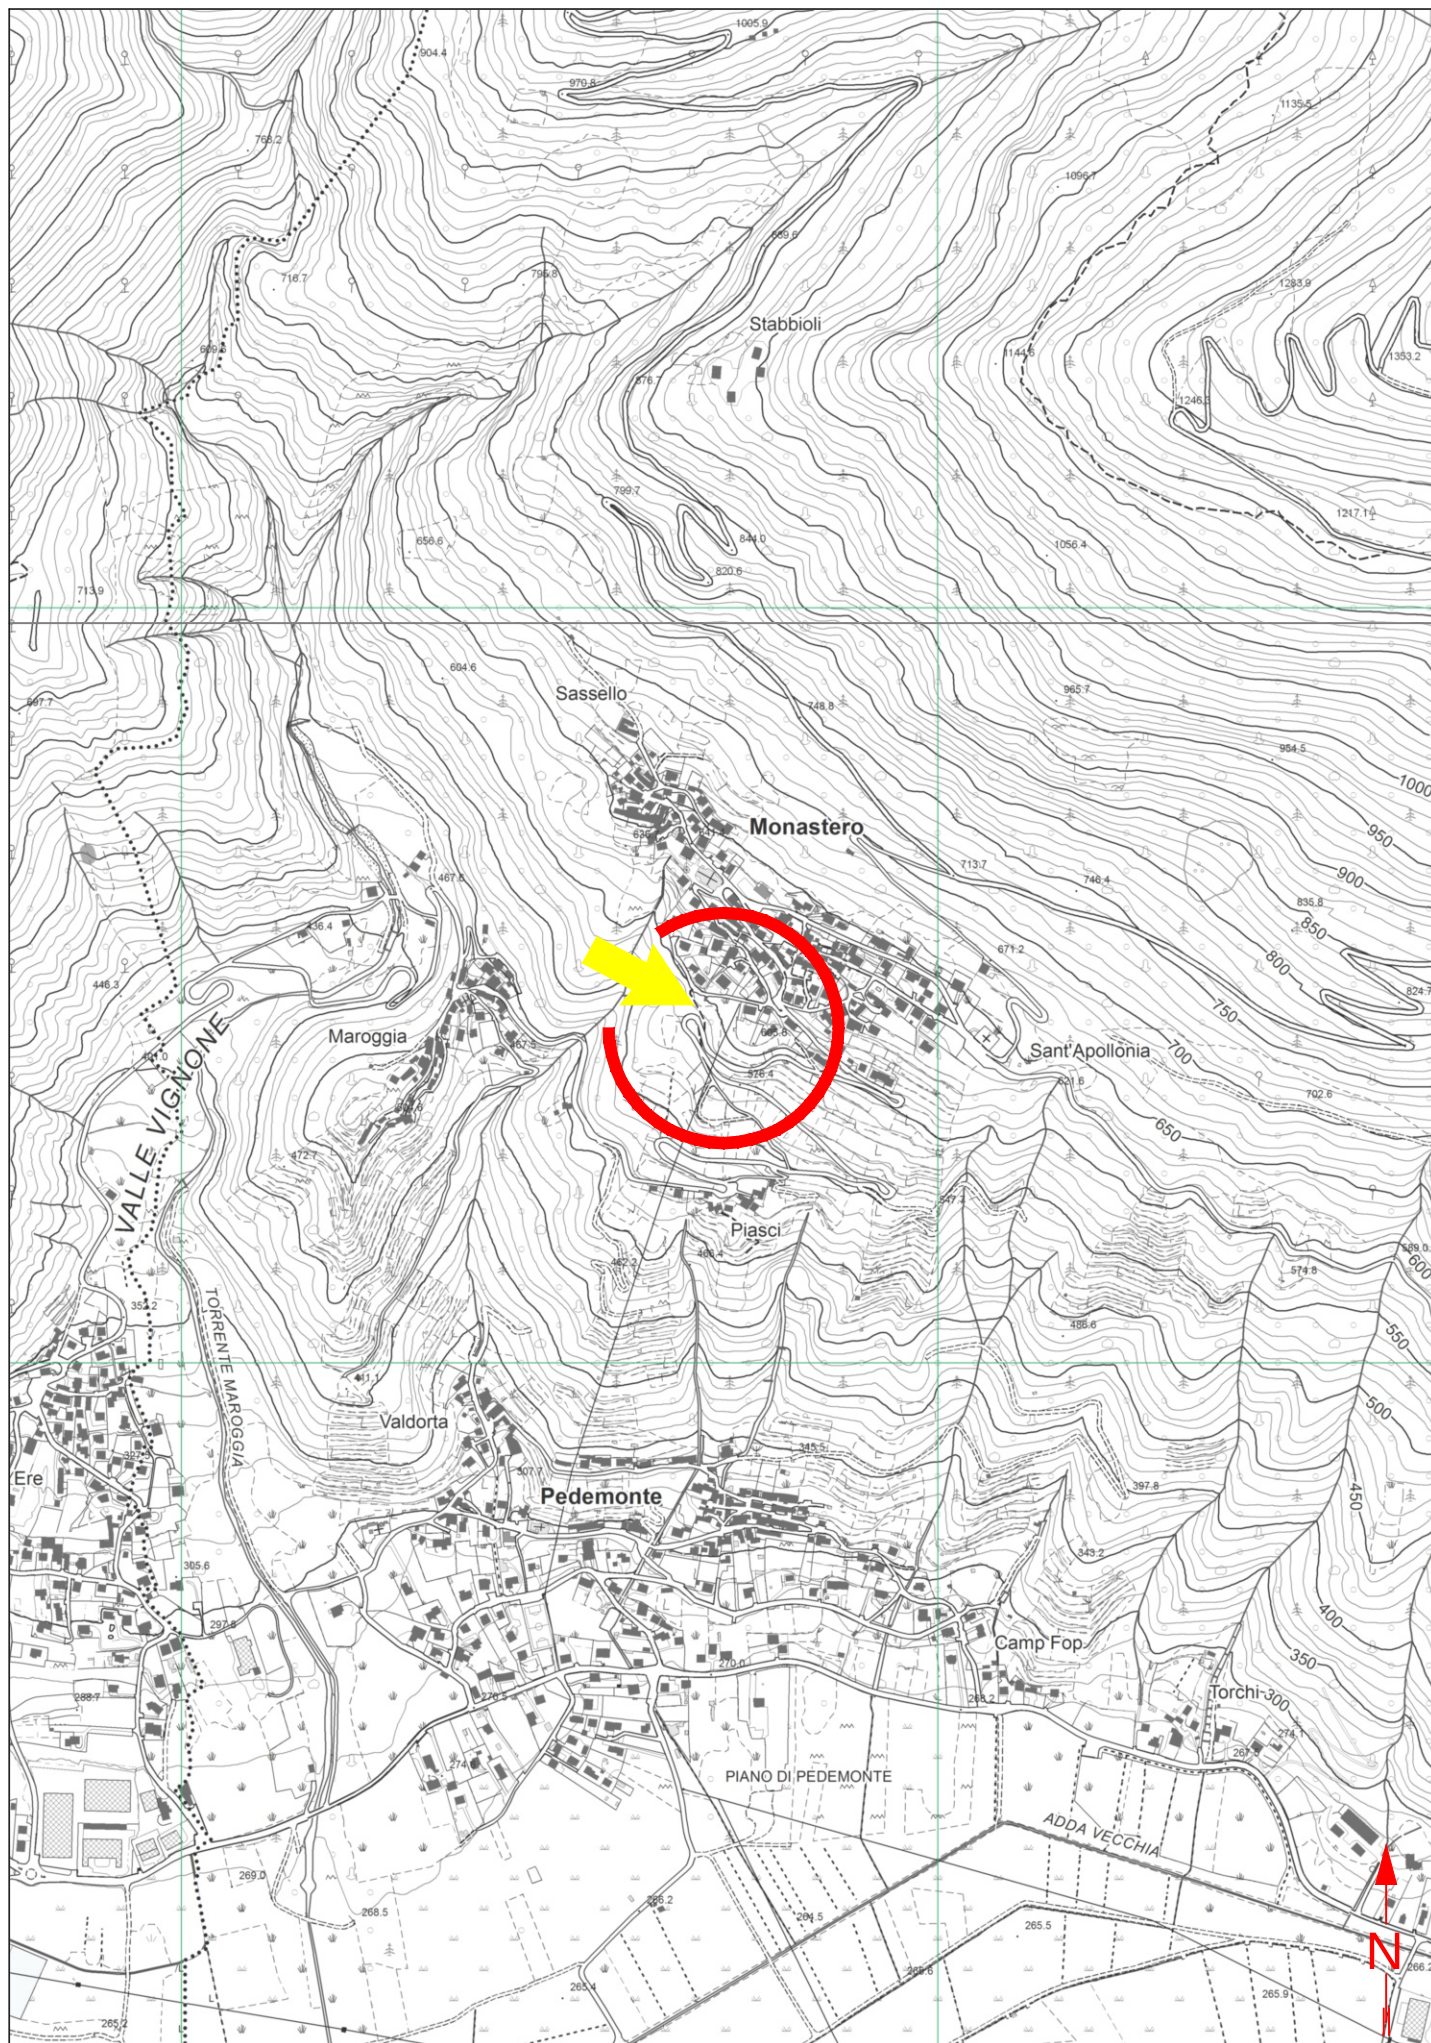

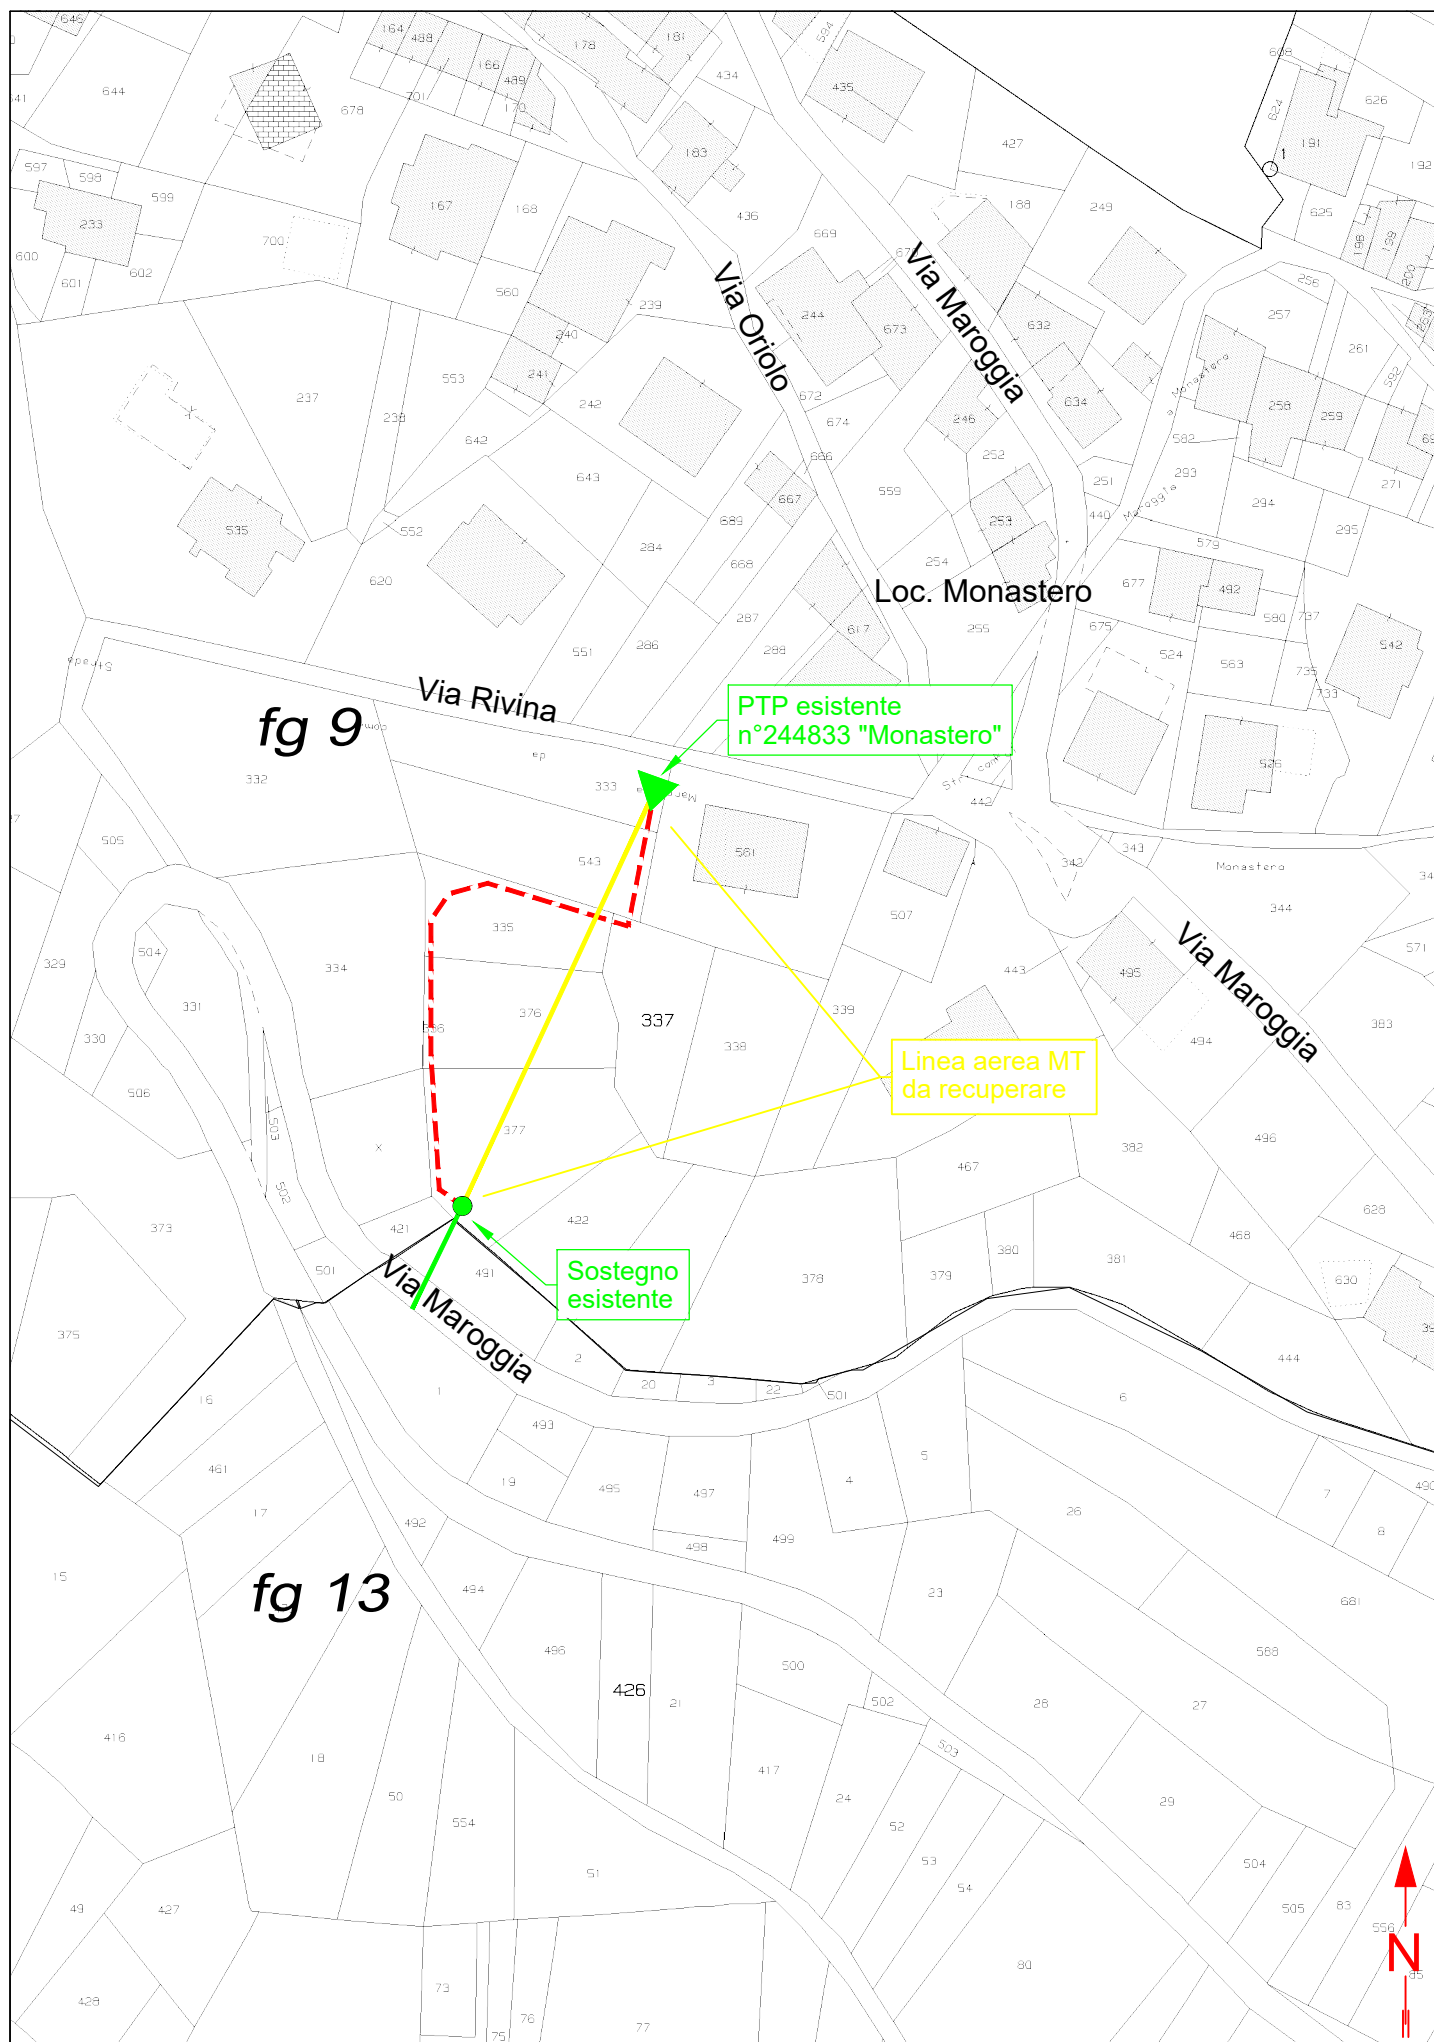

CARATTERISTICHE COSTRUTTIVE E DI ESERCIZIO

TENSIONE DI ESERCIZIO E CLASSE ISOLAMENTO 15 KV
CORRENTE ALTERNATA TRIFASE ALLA FREQUENZA DI 50 Hz

IMPIANTO n.	LINEE 15 KV SVILUPPO IN m	CONDUTTORE TIPO
1	89	A


LINEA MT INTERRATA

CONDUTTORE TIPO	TIPO E SEZIONE CONDUTTORE	DIAMETRO ESTERNO mm	MASSA Kg/Km	PORTATA AMPERE
A	CAVO TRIPOLARE Al 3x1x185 mm ²	78	3550	380
B	CAVO TRIPOLARE Al 3x1x240 mm ²	110	4370	380

PARTICOLARE SEZIONE DELLO SCAVO

Quote in metri

Canalizzazione Tipo B
(profondità di posa 1,00 : 1,50 m)

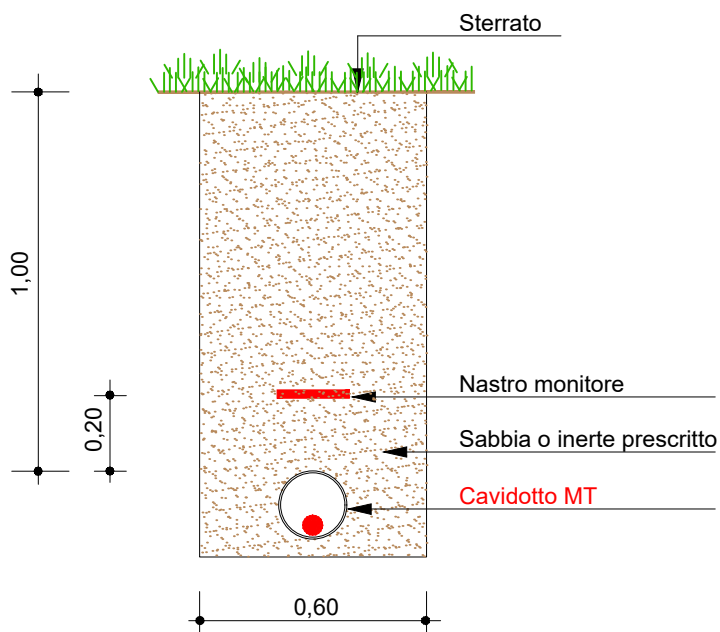



PROVINCIA DI SONDRIO

Attestazione di Pubblicazione

Determinazione n. 245 del 25/02/2026

Oggetto: E-DISTRIBUZIONE S.P.A.

EDIS.104230505 ATENA 60675015_77323342

**AUTORIZZAZIONE ALLA COSTRUZIONE ED ESERCIZIO DI LINEA ELETTRICA MT
CON TENSIONE A 15 KV, INTERRATA, IN PROPRIETÀ PRIVATE NEI PRESSI
DELLA VIA MAROGGIA NEL COMUNE DI BERBENNO DI VALTELLINA (SO).**

DISEGNO N. 60675015

N. REG. 2/2026 .

Attesto che il presente atto è pubblicato all'Albo Pretorio on-line per 15 gg. consecutivi.

Sondrio, li 25/02/2026

Il Responsabile
(PASINI EMANUELE)
f.to digitalmente