



## PROVINCIA DI SONDRIO

SETTORE RISORSE NATURALI E PIANIFICAZIONE TERRITORIALE  
Servizio acqua ed energia

**DETERMINAZIONE N. 573 del 04/05/2026**

**OGGETTO: E-DISTRIBUZIONE S.p.A.**

***EDIS.107245203 ATENA 60760085\_77602020***

**AUTORIZZAZIONE ALLA COSTRUZIONE ED ESERCIZIO DI LINEA ELETTRICA MT CON TENSIONE A 15 kV, INTERRATA, PER ALLACCIAMENTO NUOVA CABINA ELETTRICA N. 835261 DENOMINATA "DEI FOSSI" IN PROPRIETÀ PRIVATE NEI PRESSI DI VIA DEI FOSSI NEL COMUNE DI PIATEDA (SO).**

***DISEGNO N. 60760085***

**N. Reg. 10/2026**

### IL DIRIGENTE

#### **VISTI:**

- il R.D. 11 dicembre 1933, n. 1775 "Testo unico delle disposizioni di legge sulle acque e sugli impianti elettrici" e s. m. e i.;
- la legge regionale 16/08/1982 n. 52 "Norme in materia di opere concernenti linee ed impianti elettrici fino a 150.000 V" e s. m. e i.;
- la legge 23 agosto 2004 n. 239 "Riordino del settore energetico, nonché delega al governo per il riassetto delle disposizioni vigenti in materia di energia" e s. m. e i.;
- la legge regionale 12 dicembre 2003 n. 26 anche come successivamente modificata ed integrata, recante "Disciplina dei servizi locali di interesse economico generale. Norme in materia di gestione dei rifiuti, di energia, di utilizzo del sottosuolo e di risorse idriche" e s. m. e i., ed in particolare l'art. 28 "Funzioni delle province".

#### **VISTI INOLTRE:**

- il D. Lgs. 18 agosto 2000 n. 267 - "Testo unico delle leggi sull'ordinamento degli Enti locali" - ed in particolare l'art. 107 - "Funzioni e responsabilità della dirigenza";
- il decreto del Presidente della Provincia n. 12 del 6 maggio 2025, che conferma l'incarico al sottoscritto Dott. Ing. Antonio Rodondi, di dirigente del settore "Risorse naturali e pianificazione territoriale" e dirigente reggente del settore "Viabilità, patrimonio e idrogeologico".

#### **PREMESSO CHE:**

- in data 30/03/2026 (acquisita al prot. n. 10591), successivamente integrata il 27/04/2026, la società e-Distribuzione S.p.A. (P. IVA 05779711000) ha chiesto, ai sensi dell'articolo 7 della legge regionale 16 agosto 1982 n. 52, l'autorizzazione alla costruzione ed esercizio di una linea elettrica MT (tensione a 15 kV), interrata, per allacciamento nuova cabina elettrica n. 835261 denominata "dei Fossi" in proprietà private nei pressi di via dei fossi nel Comune di Piateda;
- l'istanza, corredata da relazione tecnica e disegno n. 60760085 (allegato alla presente), prevede la realizzazione di due nuovi elettrodotti in cavo interrato per il collegamento entra-esce tra la nuova cabina denominata "dai Fossi" n. 835261 e la linea esistente, mediante risalita su palo;

#### **VISTI:**

- la dichiarazione di non interferenza con attività minerarie n. 1524123 del 24/11/2025, redatta dalla società richiedente ai sensi dell'art. 120 del T.U. 1775/33;
- il parere favorevole rilasciato dal Comune di Piateda, ai sensi della legge regionale n. 52/82, con nota prot. n. 1840 del 25 febbraio 2026;
- il nulla osta idraulico per le opere in fascia di rispetto del corso d'acqua "Roggia Comunale" appartenente al reticolo idrico minore, rilasciato dal Comune Piateda con nota prot. n. 1839 del 25 febbraio 2026;
- il nulla osta ai soli fini idraulici per i lavori ricadenti in fascia di esondazione PAI C, rilasciato dal Comune Piateda con nota prot. n. 1838 del 25 febbraio 2026;
- il nulla osta ai soli fini idraulici per la realizzazione della linea MT/BT e cabina di trasformazione sulla sponda sinistra del Fiume Adda, rilasciato da Regione Lombardia con nota prot. n. 1725 del 23 aprile 2026;

**ATTESO** che la presente autorizzazione si riferisce all'arredamento elettrico della nuova cabina e non anche alla realizzazione del relativo manufatto, le cui autorizzazioni dovranno essere acquisite separatamente presso gli enti competenti;

**CONSIDERATO** che la società e-Distribuzione S.p.A., con la presentazione dell'istanza, ha dichiarato di aver ottenuto l'assenso di tutti i proprietari interessati ed il parere favorevole delle amministrazioni pubbliche competenti e si è obbligata ad accettare le eventuali condizioni da stabilirsi nella presente autorizzazione a tutela di pubblici e privati interessi.

**VISTA** la ricevuta del versamento di € 100,00 per le spese di istruttoria della pratica, allegata all'istanza;

**SU PROPOSTA** conforme del competente responsabile di servizio/responsabile dell'istruttoria ai sensi dell'art 5 e segg. della L. 241/90;

Recepite le premesse e fatti comunque salvi gli eventuali diritti di terzi,

#### DETERMINA

1. di autorizzare la società e-Distribuzione S.p.A. (P. IVA 05779711000), a costruire ed esercire le opere elettriche di cui alle premesse, che dovranno essere costruite in conformità alle disposizioni di cui al Regolamento di esecuzione della Legge 28 giugno 1986, n. 393544, approvato con D.M. in data 21 marzo 1988, ed alle normative vigenti secondo le modalità tecniche previste nel progetto allegato (disegno n. 60760085) e dovranno essere collaudate a termini di legge;
2. di dare atto che la società beneficiaria della presente autorizzazione:
  - viene ad assumere la piena responsabilità per quanto riguarda i diritti di terzi in questione, sollevando la Provincia da qualsiasi pretesa o molestia da parte di terzi che si ritenessero danneggiati;
  - resta obbligata ad eseguire durante la costruzione e l'esercizio degli impianti, tutte quelle opere nuove o modifiche che, a norma di legge, venissero prescritte per la tutela dei pubblici e privati interessi entro i termini che saranno eventualmente stabiliti, con le sanzioni di legge in caso di inadempienza;
  - è tenuta ad adottare sotto la propria responsabilità tutte le misure di sicurezza stabilite in materia dalle norme vigenti e ha l'obbligo di effettuare la verifica prima della messa in tensione dell'impianto, ai sensi dell'articolo 9 della L.R. n. 52/82;
  - dovrà rispettare tutte le condizioni e prescrizioni eventualmente riportate nei pareri ed autorizzazioni citati in premessa;
  - è tenuta a comunicare alla scrivente Provincia il giorno di entrata in esercizio delle nuove linee elettriche.
3. tutte le spese inerenti alla presente autorizzazione sono a carico di e-Distribuzione S.p.A.;
4. di provvedere all'esecuzione del presente provvedimento mediante notifica alla società beneficiaria, ai sensi della normativa vigente;
5. di dare atto che copia del presente provvedimento sarà trasmessa al Comune di Piateda;
6. di disporre la pubblicazione del presente provvedimento all'Albo provinciale per 15 gg. consecutivi. La presente determinazione sarà pubblicata anche sul sito web della Provincia;

7. di dare atto che avverso il presente provvedimento è proponibile ricorso giurisdizionale presso il T.A.R. della Lombardia secondo le modalità di cui al d.lgs. 2 luglio 2010 n. 104, ovvero è ammesso ricorso straordinario al capo dello Stato, rispettivamente entro 60 o 120 giorni dalla data di avvenuta notificazione, comunicazione o piena conoscenza.

Il Dirigente  
RODONDI ANTONIO  
F.to digitalmente



E-DIS-21/11/2025-1516884

LEGENDA:

- LINEA MT AEREA ESISTENTE

LINEA MT AEREA DA RECUPERARE

LINEA MT INTERRATA IN PROGETTO

LINEA BT INTERRATA IN PROGETTO
- SOSTEGNO IN PROGETTO

SOSTEGNO DA RECUPERARE


COORDINATE: LAT 46.162263° - LONG 9.917529°  
 COORDINATE: LAT 46.162139° - LONG 9.918497°

Unità Responsabile del Lavoro  
 Unità Territoriale - Lecco Sondrio  
 Il Responsabile  
 Carlo Andrea Genestrini


Il presente documento è sottoscritto con firma digitale ai sensi dell'art. 21 del d.lgs. 82/2005. La riproduzione dello stesso su supporto analogico è effettuata da Enel Italia srl e costituisce una copia integra e fedele dell'originale informatico, disponibile a richiesta presso l'Unità emittente.

|   |                     |   |                               |
|---|---------------------|---|-------------------------------|
| <div> <div>e- distribuzione</div> <div> Grids Italia<br/> Area Regionale Lombardia<br/> Unità Territoriale Lecco-Sondrio </div> </div> | Scala               | <div>OGGETTO: ELETTRODOTTO MT SOTTERRANEO</div> <div>VIA: proprietà private nei pressi di Via dei Fossi</div> <div> <div>COMUNE: PIATEDA</div> <div>PROVINCIA: SONDRIO</div> </div> <div>INTERFERENZE: Posa nuovo sostegno e linea interrata MT in fascia di rispetto "Roggia Comunale"</div> |                               |
|   | C.I.                |   |                               |
|   | Data                |   |                               |
|   | 19/11/2025          |   |                               |
|   | ODS/ODM n°          |   |                               |
|   | 125862953           |   |                               |
| Progetto   |                     | Autorizzazioni   |                               |
| Pratica n°(Atena)   | Tecnico Progettista | Disegnatore   | Gestore Pratica Autorizzativa |
| 60760085   | PIANI G.            | GEOTECH S.r.l.   | MARVEGGIO L.                  |

# ESTRATTO CARTA TECNICA REGIONALE - SCALA 1:10000

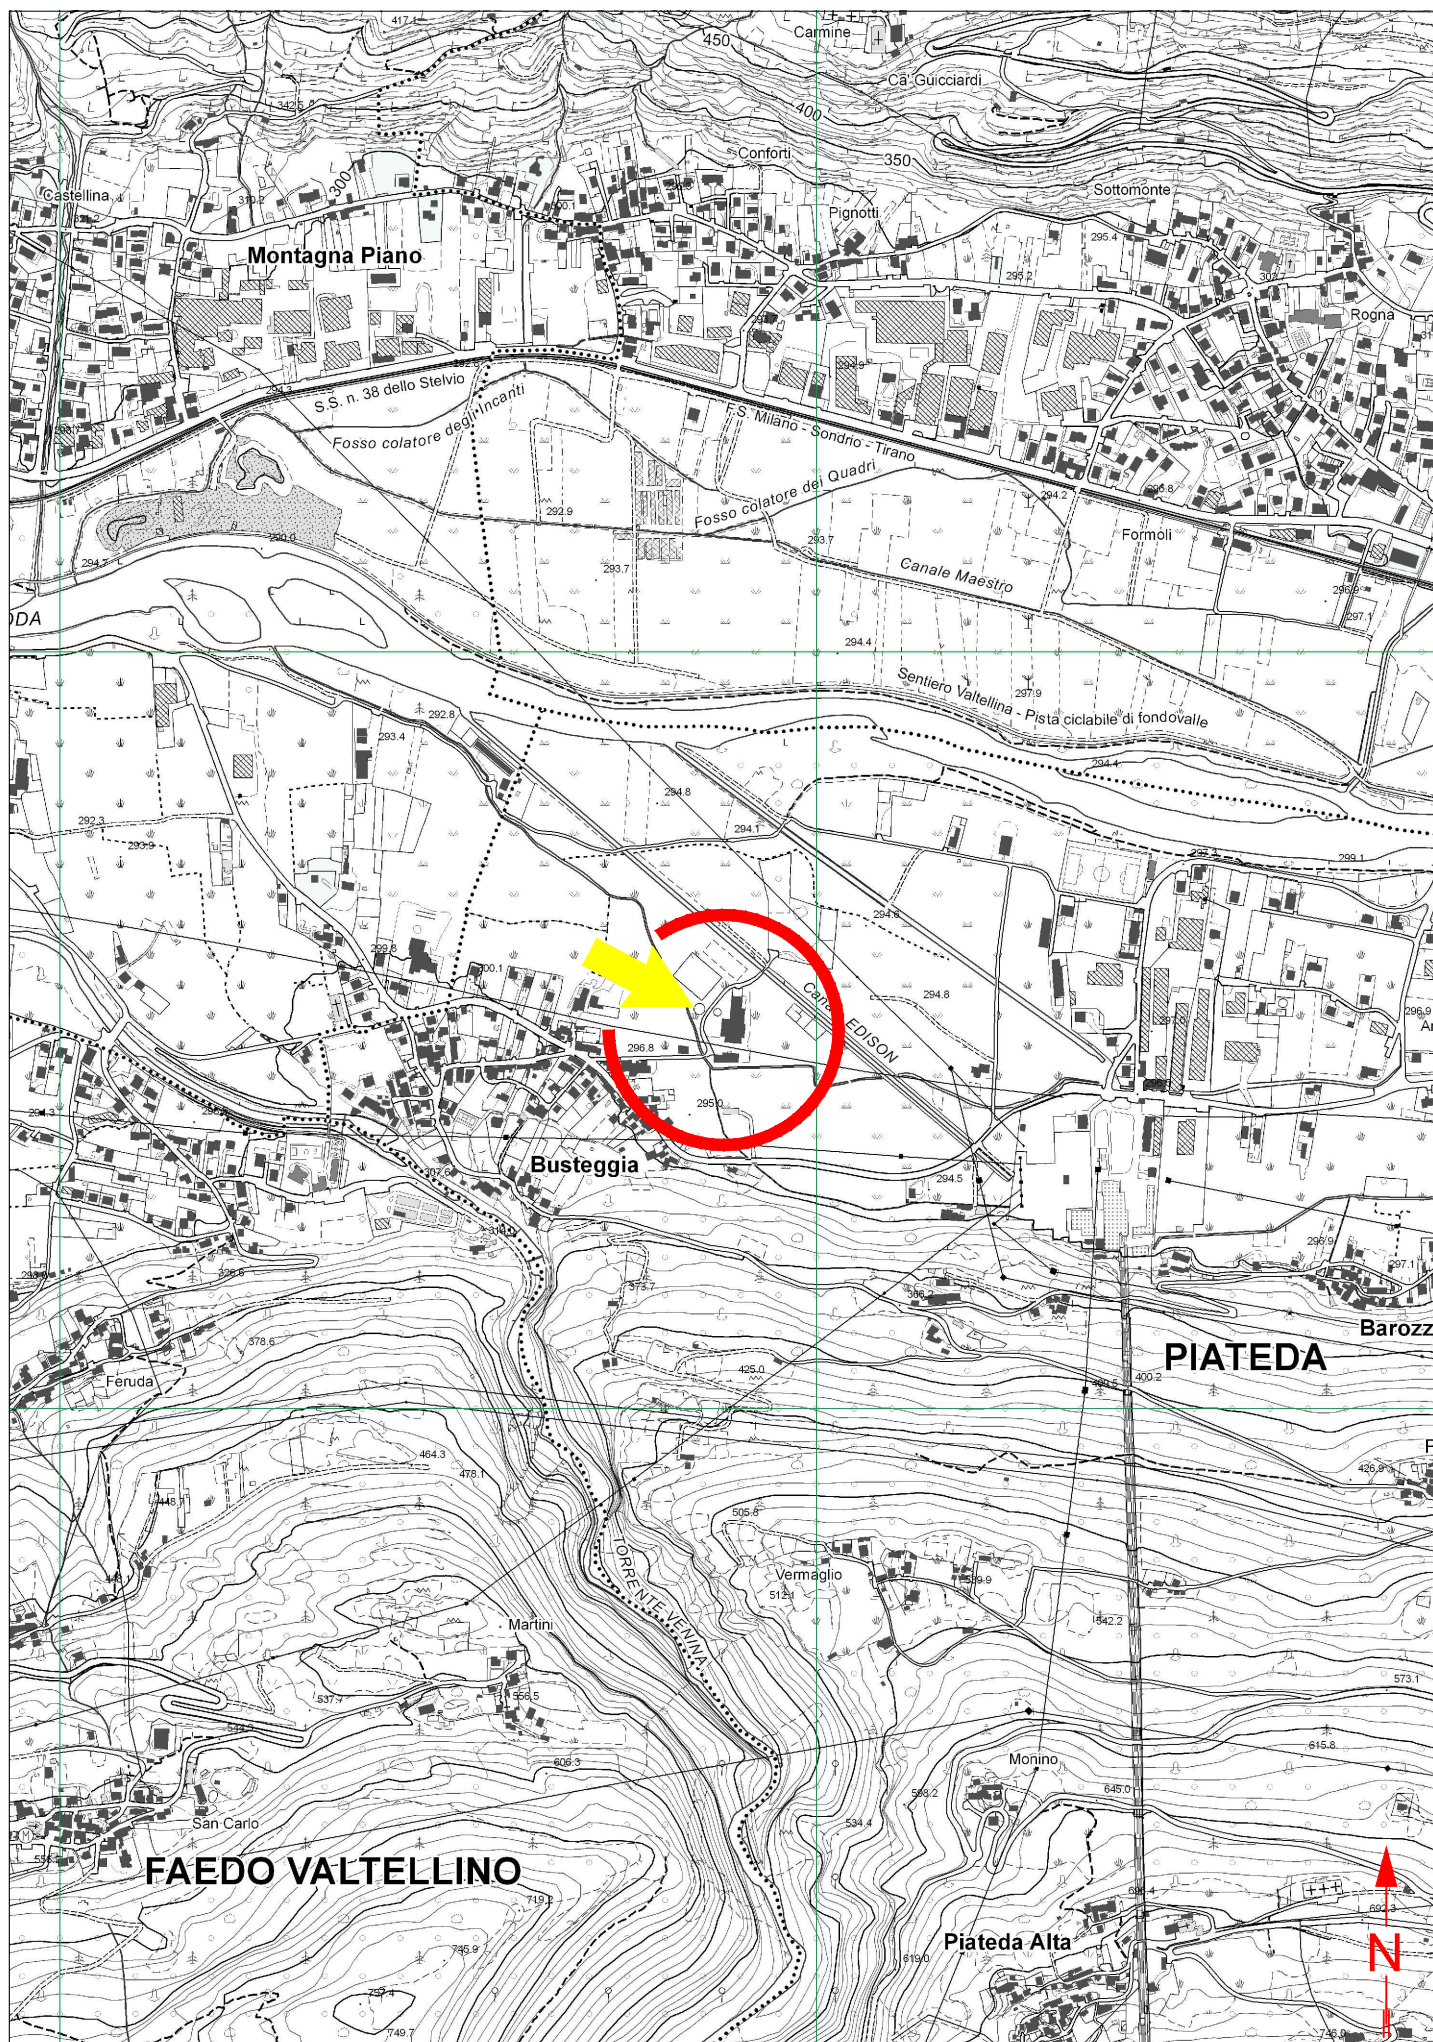

ESTRATTO MAPPA Comune di Piateda Fg. 905 - Scala 1:1000

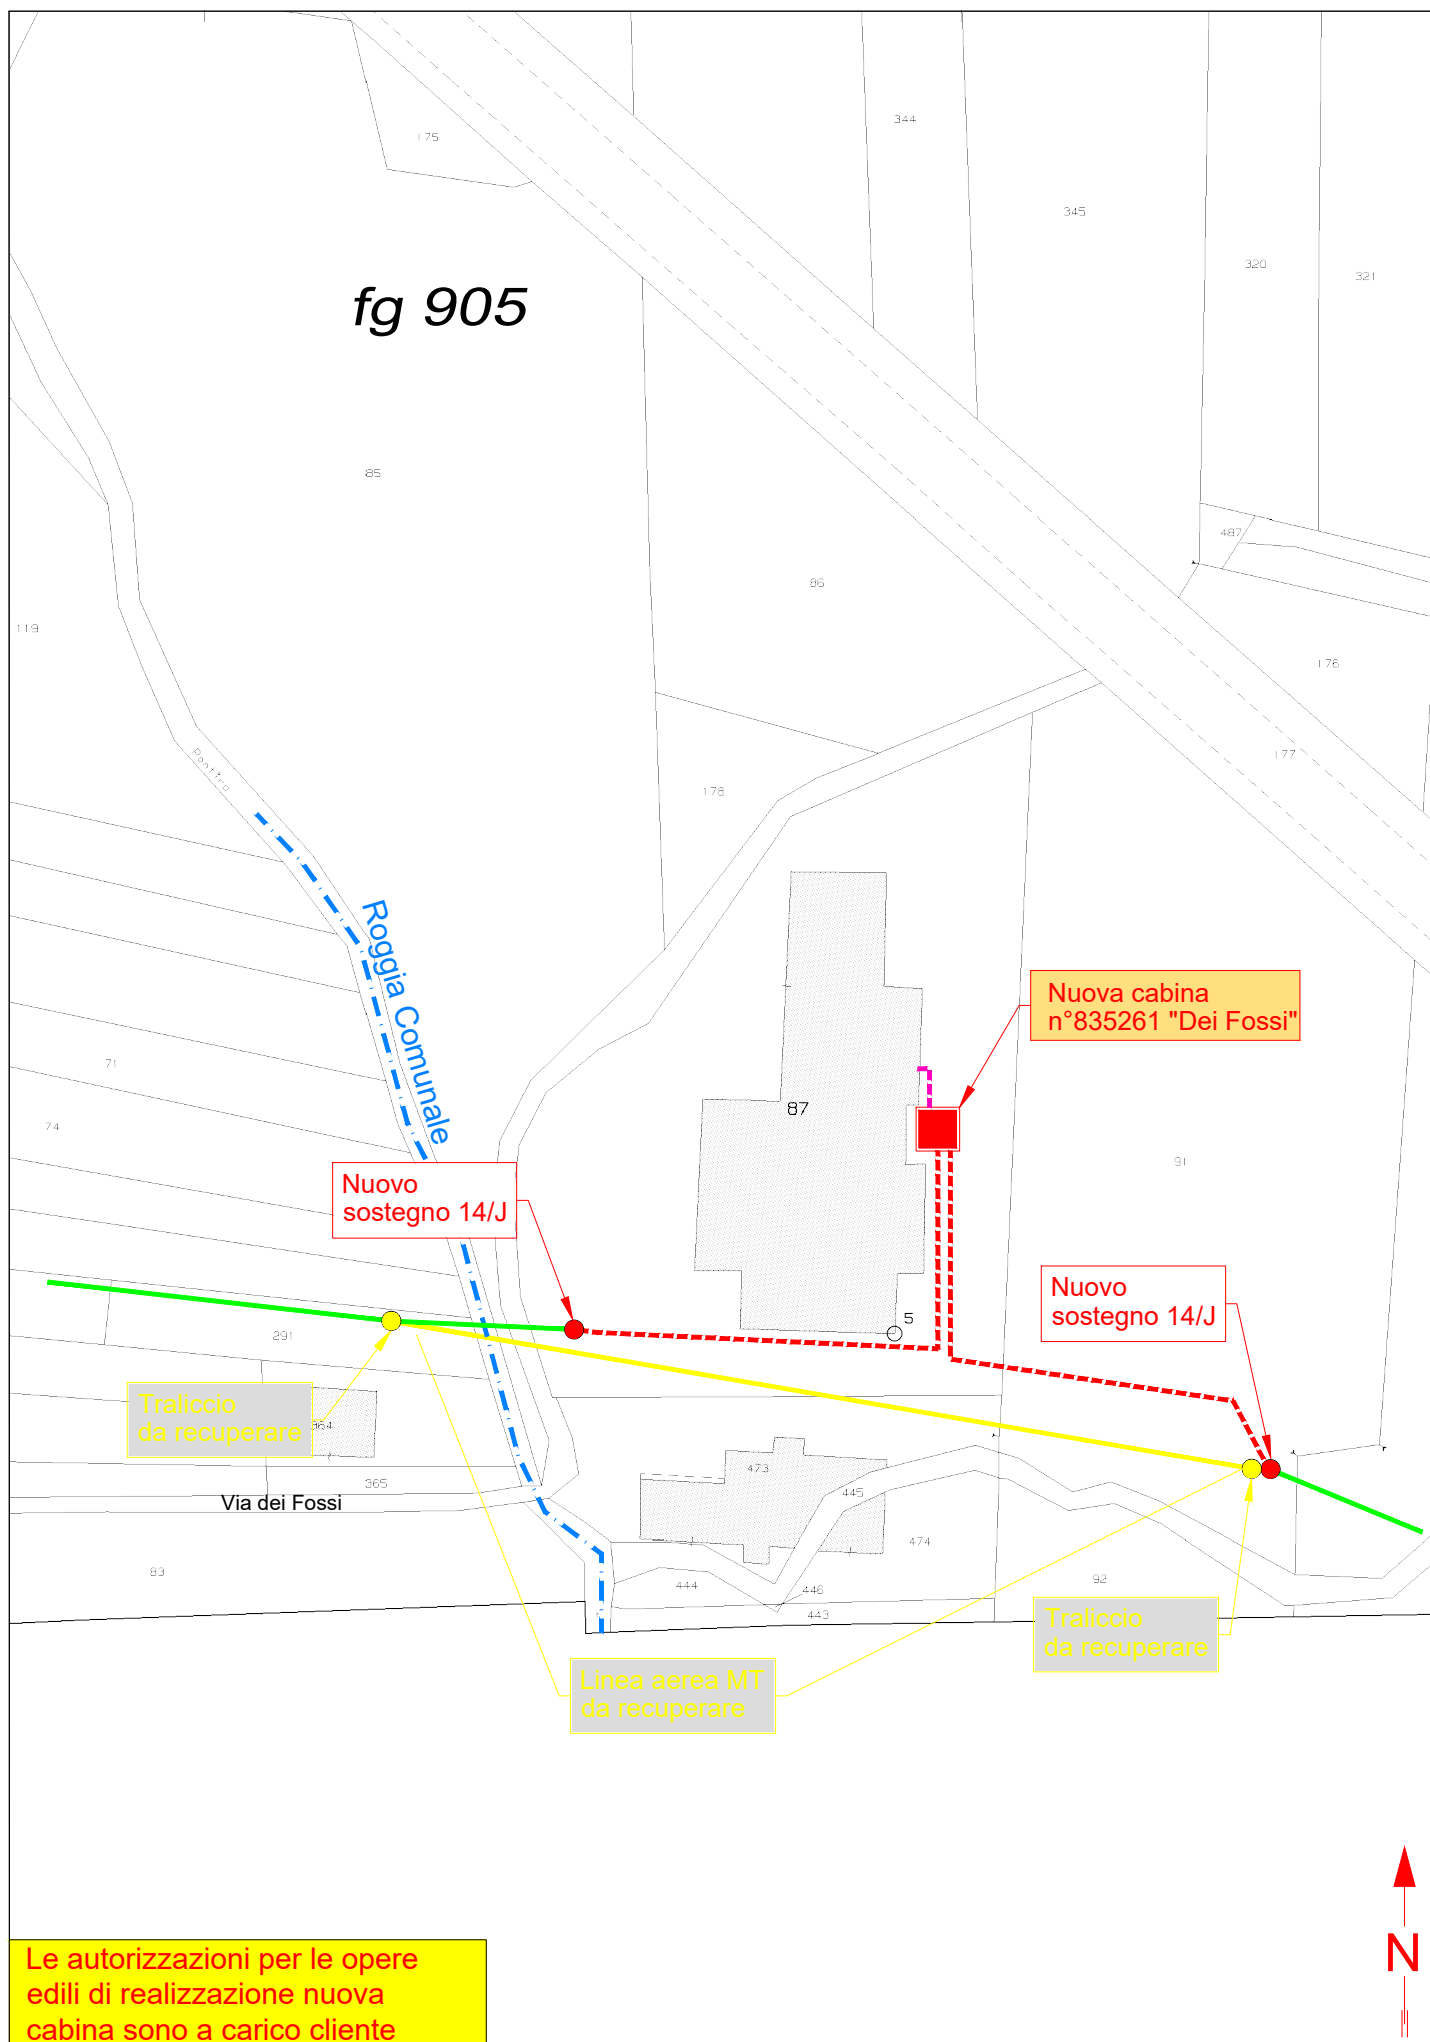

# CARATTERISTICHE COSTRUTTIVE E DI ESERCIZIO

TENSIONE DI ESERCIZIO E CLASSE ISOLAMENTO 15 KV  
CORRENTE ALTERNATA TRIFASE ALLA FREQUENZA DI 50 Hz

| IMPIANTO<br>n. | LINEE 15 KV<br>SVILUPPO IN m | CONDUTTORE<br>TIPO |
|----------------|------------------------------|--------------------|
| 1              | 150                          | A                  |



## LINEA MT INTERRATA

| CONDUTTORE<br>TIPO | TIPO E SEZIONE CONDUTTORE                      | DIAMETRO<br>ESTERNO<br>mm | MASSA<br>Kg/Km | PORTATA<br>AMPERE |
|--------------------|------------------------------------------------|---------------------------|----------------|-------------------|
| A                  | CAVO ELICA VISIBILE Al 3x1x240 mm <sup>2</sup> | 110                       | 4370           | 380               |

## PARTICOLARE SEZIONE DELLO SCAVO

Quote in metri

Canalizzazione Tipo B  
(profondità di posa 1,00 : 1,50 m)

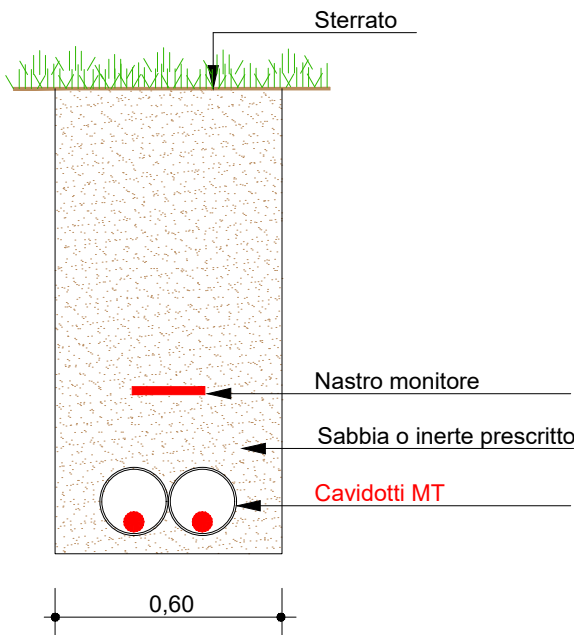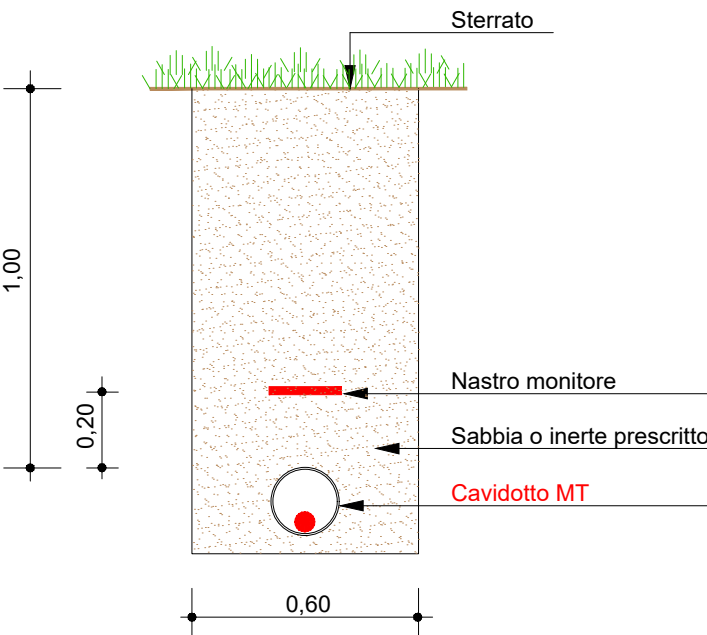

# CARATTERISTICHE COSTRUTTIVE E DI ESERCIZIO

TENSIONE DI ESERCIZIO E CLASSE ISOLAMENTO 400 V  
CORRENTE ALTERNATA TRIFASE ALLA FREQUENZA DI 50 Hz

| IMPIANTO<br>n. | LINEE 400 V<br>SVILUPPO IN m | CONDUTTORE<br>TIPO |
|----------------|------------------------------|--------------------|
| 1              | 7                            | I                  |


## LINEA BT INTERRATA

| CONDUTTORE<br>TIPO | NUMERO DEI CONDUTTORI<br>PER SEZIONE NOMINALE<br>(n°x mm²) | DIAMETRO<br>ESTERNO<br>mm | MASSA<br>Kg/Km | PORTATA 2 PER POSA       |                           |                              |                             | Corrente<br>dinamica<br>di c.c.<br>del cavo<br>(kA) | Corrente<br>dinamica |                    |
|--------------------|------------------------------------------------------------|---------------------------|----------------|--------------------------|---------------------------|------------------------------|-----------------------------|-----------------------------------------------------|----------------------|--------------------|
|                    |                                                            |                           |                | in aria<br>libera<br>(A) | in tubo<br>in aria<br>(A) | direttam<br>interrata<br>(A) | in tubo<br>interrato<br>(A) |                                                     | delle fasi<br>(kA)   | del neutro<br>(kA) |
| A                  | CAVO CONCENTRICO 1x10AL+6C CU                              | 11                        | 170            | 54                       | 57                        | 84                           | 68                          | —                                                   | 0.9                  | 0.8                |
| B                  | CAVO CONCENTRICO 3x10AL+6C CU                              | 19                        | 440            | 60                       | 55                        | 71                           | 57                          | 20                                                  | 0.8                  | 0.9                |
| C                  | CAVO CONCENTRICO 3x25AL+16C CU                             | 27                        | 1100           | 110                      | 95                        | 122                          | 97                          | 25                                                  | 2.2                  | 2.0                |
| D                  | CAVO CONCENTRICO 3x50AL+25C CU                             | 32                        | 1500           | 154                      | 150                       | 162                          | 137                         | 30                                                  | 3.5                  | 2.5                |
| E                  | CAVO CONCENTRICO 3x95AL+35C CU                             | 40                        | 2500           | 239                      | 210                       | 245                          | 195                         | 40                                                  | 8.4                  | 4.0                |
| F                  | CAVO CONCENTRICO 3x150AL+50C CU                            | 49                        | 3650           | 318                      | 280                       | 305                          | 245                         | 45                                                  | 13.8                 | 5.2                |
| G                  | CAVO CONCENTRICO 3x240AL+95C CU                            | 61                        | 6000           | 425                      | 375                       | 405                          | 325                         | 55                                                  | 22.1                 | 10.0               |
| H                  | CAVO ELICATO 3x95+50N                                      | 44                        | 1500           | 239                      | 210                       | 245                          | 195                         | —                                                   | 8.4                  | 4.5                |
| I                  | CAVO ELICATO 3x150+95N                                     | 53                        | 2400           | 318                      | 280                       | 305                          | 245                         | —                                                   | 13.8                 | 8.4                |
| L                  | CAVO ELICATO 3x240+150N                                    | 65                        | 3600           | 425                      | 375                       | 405                          | 325                         | —                                                   | 22.1                 | 13.8               |

## PARTICOLARE SEZIONE DELLO SCAVO

Quote in metri

Canalizzazione Tipo B  
(profondità di posa 1,00 : 1,50 m)

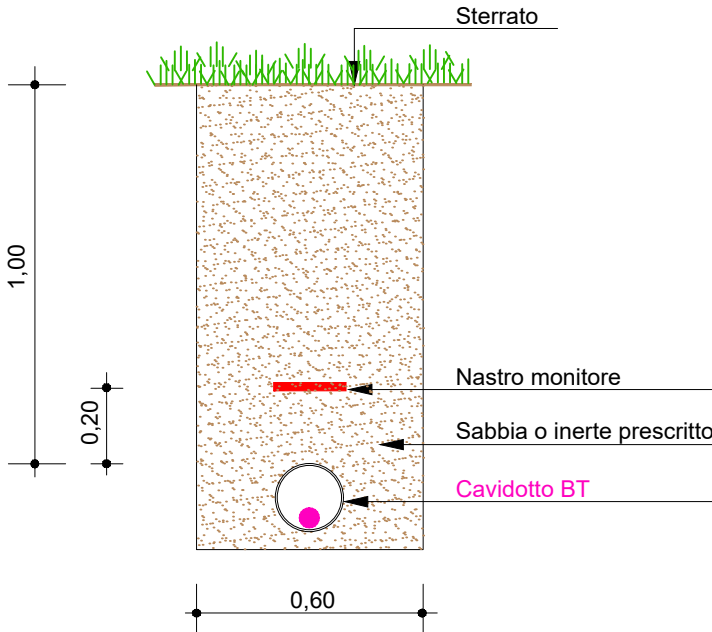



## PROVINCIA DI SONDRIO

---

### Attestazione di Pubblicazione

Determinazione n. 573 del 04/05/2026

**Oggetto: E-DISTRIBUZIONE S.P.A.**

**EDIS.107245203 ATENA 60760085\_77602020**

**AUTORIZZAZIONE ALLA COSTRUZIONE ED ESERCIZIO DI LINEA ELETTRICA MT  
CON TENSIONE A 15 KV, INTERRATA, PER ALLACCIAMENTO NUOVA CABINA  
ELETTRICA N. 835261 DENOMINATA "DEI FOSSI" IN PROPRIETÀ PRIVATE NEI  
PRESSI DI VIA DEI FOSSI NEL COMUNE DI PIATEDA (SO).**

**DISEGNO N. 60760085**

**N. REG. 10/2026 .**

Attesto che il presente atto è pubblicato all'Albo Pretorio on-line per 15 gg. consecutivi.

Sondrio, li 04/05/2026

*Il Responsabile*  
( PASINI EMANUELE )  
f.to digitalmente