



PROVINCIA DI SONDRIO

SETTORE RISORSE NATURALI E PIANIFICAZIONE TERRITORIALE
Servizio acqua ed energia

DETERMINAZIONE N. 732 del 28/05/2026

OGGETTO: E-DISTRIBUZIONE S.p.A.

EDIS.109067675 ATENA 57541396_77864047

AUTORIZZAZIONE ALLA COSTRUZIONE ED ESERCIZIO DI LINEA ELETTRICA MT AEREA CON TENSIONE A 15 Kv, IN VIA VENDOLO (S.P. N. 14) E PROPRIETÀ PRIVATE, NEI PRESSI DI VIA SAN ROCCO NEL COMUNE DI CASTIONE ANDEVENNO (SO).

DISEGNO N. 57541396

N. Reg. 18/2026

IL DIRIGENTE

VISTI:

- il R.D. 11 dicembre 1933, n. 1775 "Testo unico delle disposizioni di legge sulle acque e sugli impianti elettrici" e s. m. e i.;
- la legge regionale 16/08/1982 n. 52 "Norme in materia di opere concernenti linee ed impianti elettrici fino a 150.000 V" e s. m. e i.;
- la legge 23 agosto 2004 n. 239 "Riordino del settore energetico, nonché delega al governo per il riassetto delle disposizioni vigenti in materia di energia" e s. m. e i.;
- la legge regionale 12 dicembre 2003 n. 26 anche come successivamente modificata ed integrata, recante "Disciplina dei servizi locali di interesse economico generale. Norme in materia di gestione dei rifiuti, di energia, di utilizzo del sottosuolo e di risorse idriche" e s. m. e i., ed in particolare l'art. 28 "Funzioni delle province".

VISTI INOLTRE:

- il D. Lgs. 18 agosto 2000 n. 267 - "Testo unico delle leggi sull'ordinamento degli Enti locali" - ed in particolare l'art. 107 - "Funzioni e responsabilità della dirigenza";
- il decreto del Presidente della Provincia n. 12 del 6 maggio 2025, che conferma l'incarico al sottoscritto Dott. Ing. Antonio Rodondi, quale dirigente del settore "Risorse naturali e pianificazione territoriale" e dirigente reggente del settore "Viabilità, patrimonio e idrogeologico".

PREMESSO CHE:

- in data 05/05/2026 (acquisita al prot. n. 15212), la società e-Distribuzione S.p.A. (P. IVA 05779711000) ha chiesto, ai sensi dell'articolo 7 della legge regionale 16 agosto 1982 n. 52, l'autorizzazione alla costruzione ed esercizio di una linea elettrica aerea MT (tensione a 15 kV), in via Vendolo (S.P. n. 14) e proprietà private, nei pressi di via San Rocco nel Comune di Castione Andevenno;
- l'istanza, corredata da relazione tecnica e disegno n. 57541396 (allegato alla presente), prevede la sostituzione di un tratto di linea aerea in conduttori nudi, a favore di una linea con cavi precordati, tra il sostegno esistente P1 e il sostegno esistente P8. Il progetto prevede anche la dismissione di ampi tratti (lunghezza complessiva circa 2300 m) dell'esistente linea aerea, con il recupero sia dei conduttori nudi che dei relativi sostegni;

VISTI:

- la dichiarazione di non interferenza con attività minerarie n. 0969316 del 06/09/2024, redatta dalla società richiedente ai sensi dell'art. 120 del T.U. 1775/33;
- il parere favorevole rilasciato dal Comune di Castione Andevenno, ai sensi della legge regionale n. 52/82, con nota prot. n. 6559 del 09/09/2024;
- l'autorizzazione del servizio Viabilità della scrivente Provincia, per i lavori di attraversamento della strada provinciale (S.P. n. 14), posizione n. 11098 del 12 novembre 2024;
- la nota prot. n. 2886 del 27/04/2026, con la quale il Comune di Castione Andevenno ha comunicato che l'intervento in oggetto non necessita di autorizzazione paesaggistica;

CONSIDERATO che la società e-Distribuzione S.p.A., con la presentazione dell'istanza, ha dichiarato di aver ottenuto l'assenso di tutti i proprietari interessati ed il parere favorevole delle amministrazioni pubbliche competenti e si è obbligata ad accettare le eventuali condizioni da stabilirsi nella presente autorizzazione a tutela di pubblici e privati interessi.

VISTA la ricevuta del versamento di € 100,00 per le spese di istruttoria della pratica, allegata all'istanza;

SU PROPOSTA conforme del competente responsabile di servizio/responsabile dell'istruttoria ai sensi dell'art 5 e segg. della L. 241/90;

Recepite le premesse e fatti comunque salvi gli eventuali diritti di terzi,

DETERMINA

1. di autorizzare la società e-Distribuzione S.p.A. (P. IVA 05779711000), a costruire ed esercire le opere elettriche di cui alle premesse, che dovranno essere costruite in conformità alle disposizioni di cui al Regolamento di esecuzione della Legge 28 giugno 1986, n. 393544, approvato con D.M. in data 21 marzo 1988, ed alle normative vigenti secondo le modalità tecniche previste nel progetto allegato (disegno n. 57541396) e dovranno essere collaudate a termini di legge;
2. di dare atto che la società beneficiaria della presente autorizzazione:
 - viene ad assumere la piena responsabilità per quanto riguarda i diritti di terzi in questione, sollevando la Provincia da qualsiasi pretesa o molestia da parte di terzi che si ritenessero danneggiati;
 - resta obbligata ad eseguire durante la costruzione e l'esercizio degli impianti, tutte quelle opere nuove o modifiche che, a norma di legge, venissero prescritte per la tutela dei pubblici e privati interessi entro i termini che saranno eventualmente stabiliti, con le sanzioni di legge in caso di inadempienza;
 - è tenuta ad adottare sotto la propria responsabilità tutte le misure di sicurezza stabilite in materia dalle norme vigenti e ha l'obbligo di effettuare la verifica prima della messa in tensione dell'impianto, ai sensi dell'articolo 9 della L.R. n. 52/82;
 - dovrà rispettare tutte le condizioni e prescrizioni eventualmente riportate nei pareri ed autorizzazioni citati in premessa;
 - è tenuta a comunicare alla scrivente Provincia il giorno di entrata in esercizio delle nuove linee elettriche.
3. tutte le spese inerenti alla presente autorizzazione sono a carico di e-Distribuzione S.p.A.;
4. di provvedere all'esecuzione del presente provvedimento mediante notifica alla società beneficiaria, ai sensi della normativa vigente;
5. di dare atto che copia del presente provvedimento sarà trasmessa al Comune di Castione Andevenno;
6. di disporre la pubblicazione del presente provvedimento all'Albo provinciale per 15 gg. consecutivi. La presente determinazione sarà pubblicata anche sul sito web della Provincia;
7. di dare atto che avverso il presente provvedimento è proponibile ricorso giurisdizionale presso il T.A.R. della Lombardia secondo le modalità di cui al d.lgs. 2 luglio 2010 n. 104, ovvero è ammesso ricorso straordinario al capo dello Stato, rispettivamente entro 60 o 120 giorni dalla data di avvenuta notificazione, comunicazione o piena conoscenza.

Il Dirigente
RODONDI ANTONIO
F.to digitalmente

LEGENDA:

- LINEA MT AEREA ESISTENTE
- LINEA MT AEREA DA RECUPERARE/SOSTITUIRE
- LINEA MT AEREA IN PROGETTO
- LINEA MT INTERRATA DA RECUPERARE
- LINEA MT INTERRATA ESISTENTE
- SOSTEGNO MT ESISTENTE
- SOSTEGNO MT DA RECUPERARE/SOSTITUIRE


LAVORO PNRR - CUP: F88B22001420006
SMART GRID: HC/EC

Unità Responsabile del Lavoro
Unità Territoriale - Lecco Sondrio
Il Responsabile
Carlo Andrea Genestrini

Il presente documento è sottoscritto con firma digitale ai sensi dell'art. 21 del d.lgs. 82/2005. La riproduzione dello stesso su supporto analogico è effettuata da Enel Italia srl e costituisce una copia integra e fedele dell'originale informatico, disponibile a richiesta presso l'Unità emittente.

 Grids Italia Area Regionale Lombardia Unità Territoriale Lecco-Sondrio	Scala	OGGETTO: ELETTRDOTTO MT AEREO	
	C.I.	VIA: Vendolo (S.P. n°14) - Proprietà private nei pressi di via San Rocco	
	Data	COMUNE: CASTIONE ANDEVENNO PROVINCIA: SONDRIO	
	19/07/2024	INTERFERENZE: Attraversamento aereo in sostituzione sulla S.P. n°14 al km 6+814 e	
	ODS/ODM n°	reupero al km 6+825	
	185619125		
Pratica n°(Atena)		Progetto	Autorizzazioni
57541396		Tecnico Progettista	Gestore Pratica Autorizzativa
		MOSSINELLI R.	MARVEGGIO L.
		GEOTECH S.r.l.	

ESTRATTO CARTA TECNICA REGIONALE - SCALA 1:10000

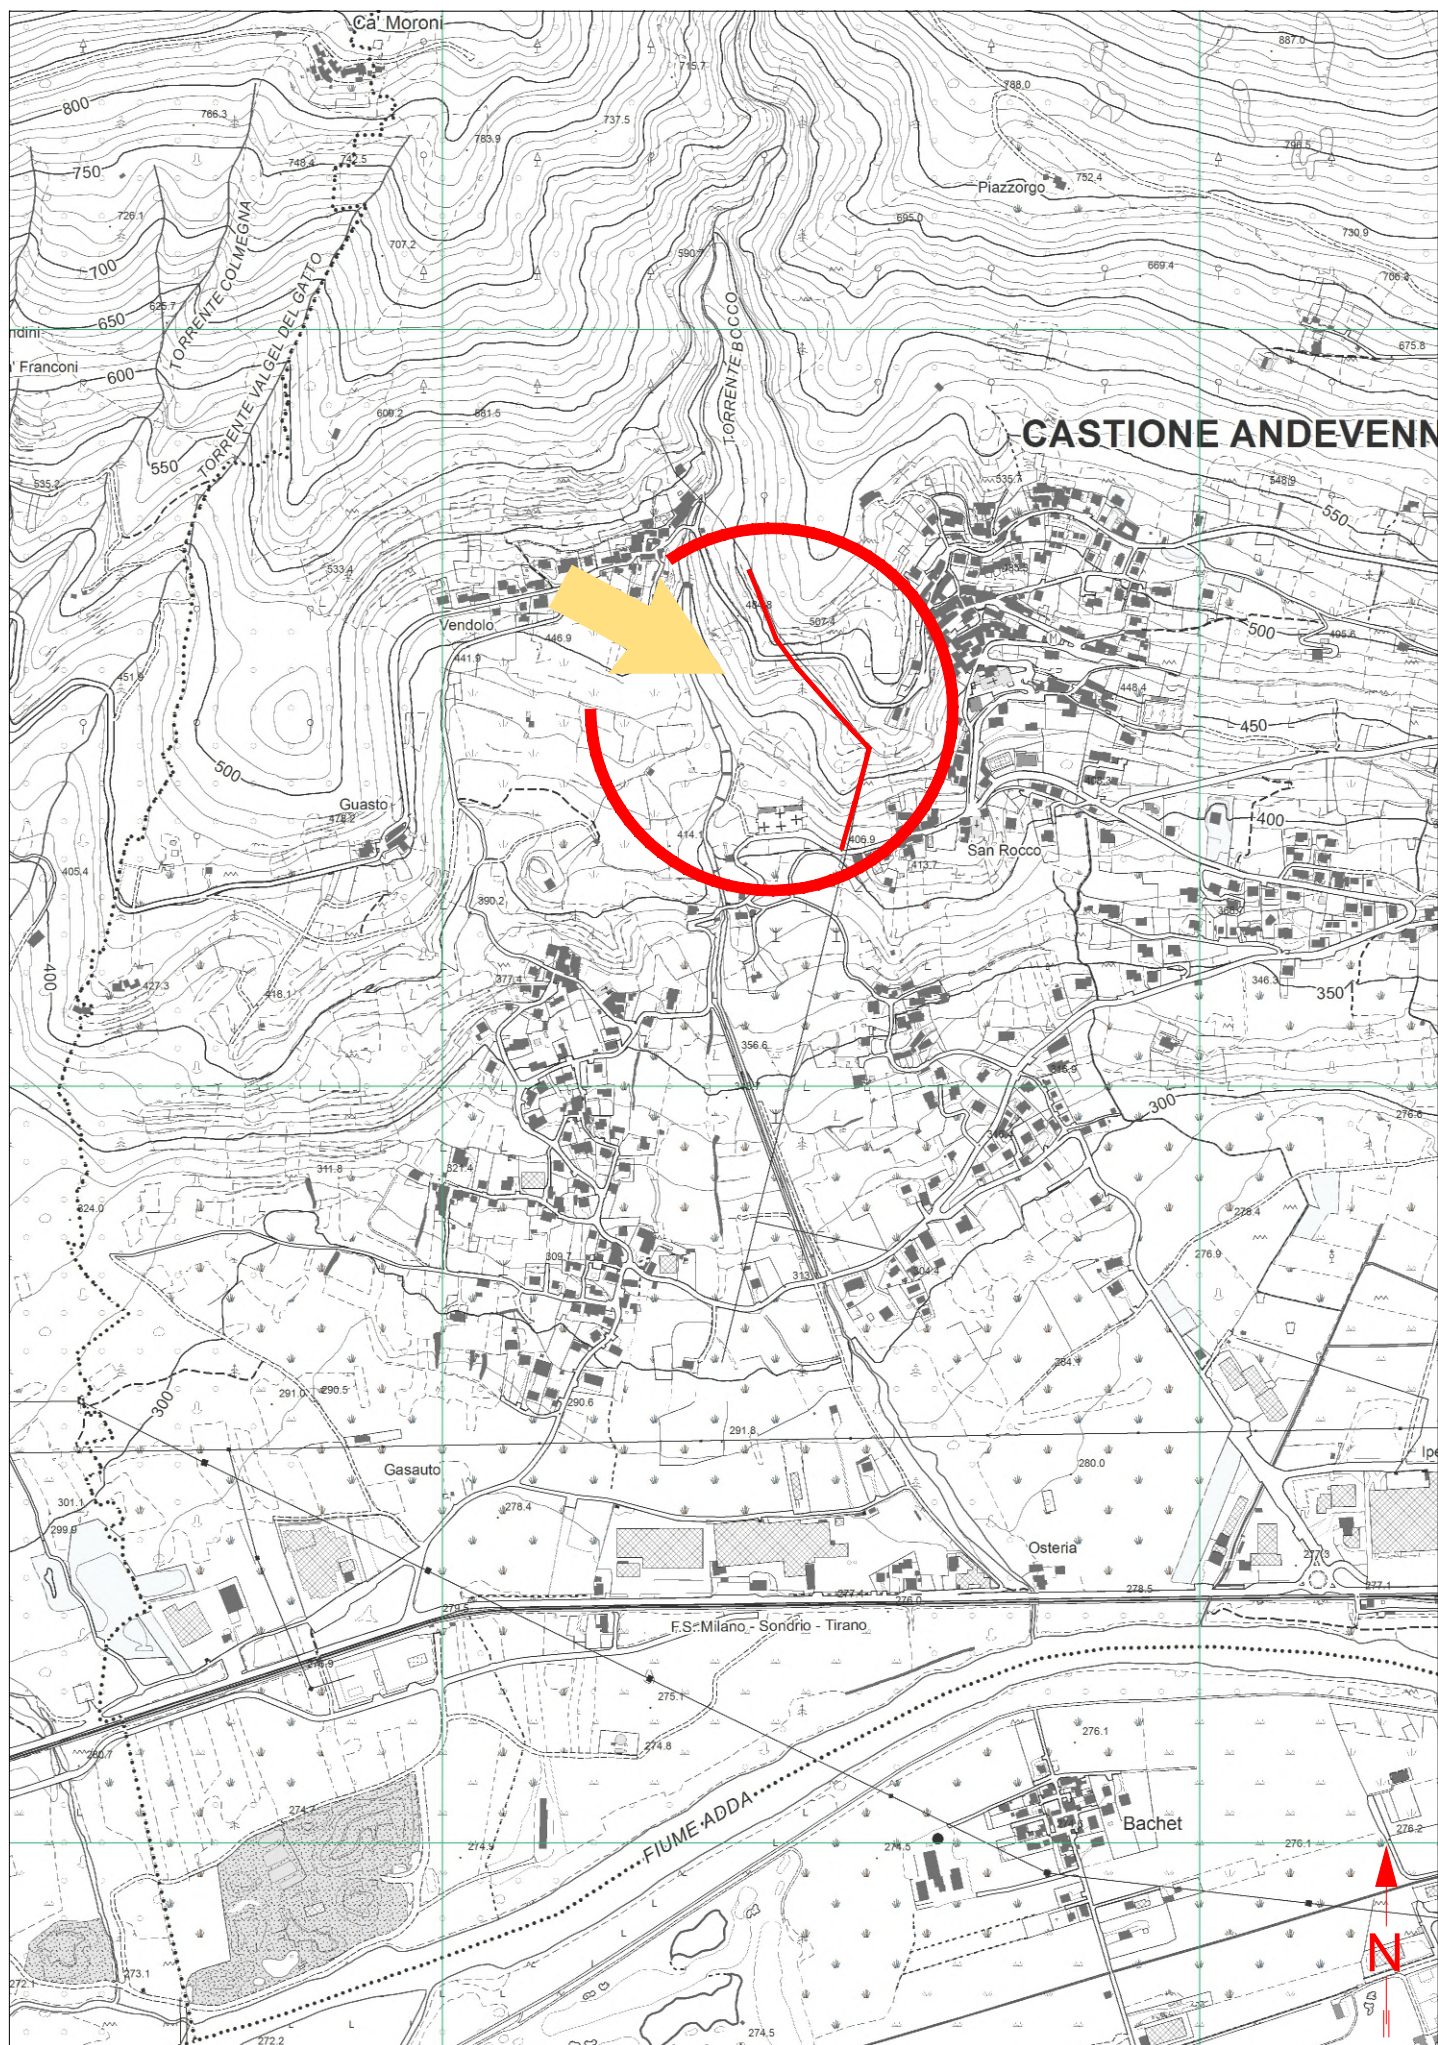

CARATTERISTICHE COSTRUTTIVE E DI ESERCIZIO

TENSIONE DI ESERCIZIO E CLASSE ISOLAMENTO 15 KV
CORRENTE ALTERNATA TRIFASE ALLA FREQUENZA DI 50 Hz

IMPIANTO n.	LINEE 15 KV SVILUPPO IN m	CONDUTTORE TIPO
	440	G

LINEA MT AEREA


CONDUTTORE TIPO	TIPO E SEZIONE CONDUTTORE	DIAMETRO ESTERNO mm	FORMAZIONE		MASSA Kg/Km	CARICO DI ROTTURA daN	PORTATA AMPERE
			n. FILI	Ø mm			
C	CORDA Al-Acc 3x150 mm ²	15,85	26 Al 7 Acc	2,5 1,95	516,2	4696	350
D	CORDA Cu 3x70 mm ²	10,70	19	2,14	625,8	2734	268
E	CORDA Cu 3x35 mm ²	7,56	7	2,52	316,6	1399	130
F	CORDA Cu 3x25 mm ²	6,42	7	2,14	228,3	1008	102
G	CAVO ELICORD Al 3x35+50y mm²	59,3	6 min.	—	2100	5980	140
H	CAVO ELICORD Al 3x95+50y mm ²	73,3	15 min.	—	3000	5980	255
I	CAVO ELICORD Al 3x150+50y mm ²	73,3	15 min.	—	3700	5980	340

CARATTERISTICHE COSTRUTTIVE E DI ESERCIZIO

TENSIONE DI ESERCIZIO 15000 V

CORRENTE Alternata trifase a 50 Hz

- 1 Fune portante
- 2 Conduttore
- 3 Strato semiconduttore
- 4 Isolante
- 5 Strato semiconduttore
- 6 Schermo
- 7 Guaina di PVC
- 8 Stampigliatura

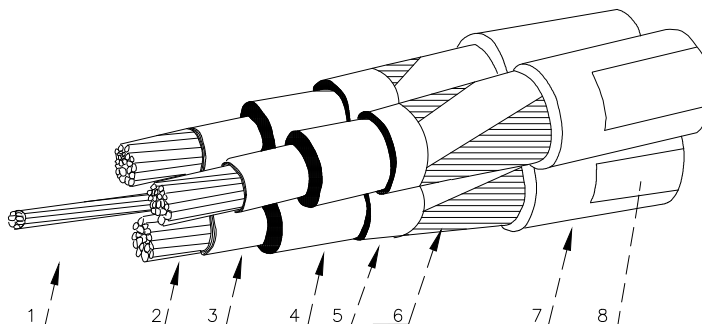

CAVO AEREO MT

*cavi per media tensione tripolari ad elica
visibile con conduttori di alluminio isolati con
gomma etilenpropilenica sotto guaina di
polietilene e fune portante di acciaio
rivestito di alluminio*



PROVINCIA DI SONDRIO

Attestazione di Pubblicazione

Determinazione n. 732 del 28/05/2026

Oggetto: E-DISTRIBUZIONE S.P.A.

EDIS.109067675 ATENA 57541396_77864047

**AUTORIZZAZIONE ALLA COSTRUZIONE ED ESERCIZIO DI LINEA ELETTRICA MT
AEREA CON TENSIONE A 15 KV, IN VIA VENDOLO (S.P. N. 14) E PROPRIETÀ
PRIVATE, NEI PRESSI DI VIA SAN ROCCO NEL COMUNE DI CASTIONE
ANDEVENNO (SO).**

DISEGNO N. 57541396

N. REG. 18/2026 .

Attesto che il presente atto è pubblicato all'Albo Pretorio on-line per 15 gg. consecutivi.

Sondrio, li 28/05/2026

Il Responsabile
(PASINI EMANUELE)
f.to digitalmente