PROVINCIA DI SONDRIO

SETTORE RISORSE NATURALI E PIANIFICAZIONE TERRITORIALE
Servizio acqua ed energia

DETERMINAZIONE N. 860 del 25/06/2026

OGGETTO: E-DISTRIBUZIONE S.p.A.
EDIS.1098554549_ATENA _59220876/D_77878562
AUTORIZZAZIONE ALLA COSTRUZIONE ED ESERCIZIO DI LINEA ELETTRICA MT (TENSIONE A 15 KV), INTERRATA E AEREA, PER ALLACCIAMENTO NUOVA CABINA ELETTRICA N. 821357 DENOMINATA "BERNEDO" E NUOVA CABINA N. 821134 DENOMINATA "PRADELLO" IN VIA ALDO MORO, VIA PONTE DI GANDA, VIA VALLONE (S.P. N. 6), VIA PALLOTTA, VIA PEDEMONTANA, VIA MELLO (S.P. N. 6), VIA PROVINCIALE (S.P. N. 6), VIA PANORAMICA (S.P. N. 6), VIA PRADELLO, VIA CONSIGLIO (S.P. N. 6), VIA BONDO, STRADA COMUNALE LOCALITÀ POIRA E PROPRIETÀ PRIVATE, NEI COMUNI DI TRAONA, MELLO E CIVO (SO).
DISEGNO N. 59220876/D

N. Reg. 23/2026

IL DIRIGENTE

VISTI:
- il R.D. 11 dicembre 1933, n. 1775 "Testo unico delle disposizioni di legge sulle acque e sugli impianti elettrici" e s. m. e i.;
- la legge regionale 16/08/1982 n. 52 "Norme in materia di opere concernenti linee ed impianti elettrici fino a 150.000 V" e s. m. e i.;
- la legge 23 agosto 2004 n. 239 "Riordino del settore energetico, nonché delega al governo per il riassetto delle disposizioni vigenti in materia di energia" e s. m. e i.;
- la legge regionale 12 dicembre 2003 n. 26 anche come successivamente modificata ed integrata, recante "Disciplina dei servizi locali di interesse economico generale. Norme in materia di gestione dei rifiuti, di energia, di utilizzo del sottosuolo e di risorse idriche" e s. m. e i., ed in particolare l'art. 28 "Funzioni delle province".

VISTI INOLTRE:
- il D. Lgs 18 agosto 2000 n. 267 - "Testo unico delle leggi sull'ordinamento degli Enti locali" - ed in particolare l'art. 107 – "Funzioni e responsabilità della dirigenza";
- il decreto del Presidente della Provincia n. 12 del 6 maggio 2025, che conferma l'incarico al sottoscritto Dott. Ing. Antonio Rodondi, quale dirigente del settore "Risorse naturali e pianificazione territoriale" e dirigente reggente del settore "Viabilità, patrimonio e idrogeologico".

PREMESSO CHE:
- in data 19/05/2026, acquisita al prot. n. 17145, successivamente integrata il 19/06/2026, la società e-Distribuzione S.p.A. (P. IVA 05779711000) ha chiesto, ai sensi dell'articolo 7 della legge regionale 16 agosto 1982 n. 52, l'autorizzazione alla costruzione ed esercizio di una linea elettrica MT (tensione a 15 kV), interrata e aerea, per allacciamento nuova cabina elettrica n. 821357 denominata "Bernedo" e nuova cabina n. 821134 denominata "Pradello" in via Aldo Moro, via Ponte di Ganda, via Vallone (S.P. n. 6), via Pallotta, via Pedemontana, via Mello (S.P. n. 6), via Provinciale (S.P. n. 6), via Panoramica (S.P. n. 6), via Pradello, via

copia informatica per consultazione

Consiglio (S.P. n. 6), via Bondo, strada comunale località Poira e proprietà private, nei comuni di Traona, Mello e Civo (SO);

- l'istanza, corredata da relazione tecnica e disegno n. 59220876/D (allegato alla presente), prevede tre interventi:
  - realizzazione di nuovi elettrodotti in cavo interrato per il collegamento entra/esci tra le predette nuove cabine elettriche e la linea elettrica esistente;
  - posa di un elettrodotto interrato e nella sostituzione di un tratto di linea aerea e relativi sostegni a favore di nuovi;
  - sostituzione di un tratto di linea aerea in conduttori nudi a favore di nuovi cavi precordati;

VISTI:

- la dichiarazione di non interferenza con attività minerarie n. 0803567 del 04/07/2025, redatta dalla società richiedente ai sensi dell'art. 120 del T.U. 1775/33;
- l'autorizzazione alla manomissione del suolo stradale e la nota che l'intervento è esonerato dall'autorizzazione paesaggistica ai sensi dell'art. 149 del D.Lgs. n. 42/2004, rilasciate dal Comune di Mello con nota prot. n. 1357 del 29 aprile 2026;
- la concessione di polizia idraulica, prot. n. 0141 del 17/01/2026, rilasciata dal Comune di Mello per l'interferenza della nuova linea con i corsi d'acqua appartenenti al reticolo idrico minore;
- l'autorizzazione all'attraversamento ed alla manomissione del suolo pubblico, rilasciata dal Comune di Civo con nota prot. n. 3445 del 24 luglio 2025;
- l'autorizzazione paessaggistica per la costruzione di linea elettrica MT con tensione 15 kV aerea in proprietà private nella fraz. Poira, rilasciata dal comune di Civo con nota prot. n. 2055 del 24 aprile 2026;
- il parere favorevole rilasciato dal Comune di Traona, ai sensi della legge regionale n. 52/82, con nota prot. n. 3963 del 8 luglio 2025;
- la dichiarazione della società richiedente, n. 0803194 del 04/07/2025, in merito al fatto che l'intervento nel Comune di Traona non è soggetto ad autorizzazione paesaggistica ai sensi dell'allegato A di cui all'art. 2 comma 1 del D.P.R. 31/2017;
- l'autorizzazione della Provincia di Sondrio - servizio Viabilità, ai lavori di manomissione previsti lungo la strada provinciale n. 6, posizione n. 11293 del 29 aprile 2026, e la successiva autorizzazione alla variazione in corso d'opera assentita con nota prot. n. 15826 del 8 maggio 2026;
- la concessione idraulica di Regione Lombardia, assentita con decreto n. 2124 del 18/02/2025, per l'attraversamento del torrente Civo;
- la concessione idraulica di Regione Lombardia, assentita con decreto n. 3550 del 19/03/2026, per l'attraversamento e fiancheggiamento del torrente Vallone San Giovanni;
- l'attestazione datata 12/05/2026, dell'ing. Pietro Ricciardini, ai sensi della D.G.R. n. X/773 del 11/10/2013, in merito al fatto che le opere in progetto rientrano tra quelle di irrilevante impatto sulla stabilità geologica;

ATTESO che:

- la società richiedente ha trasmesso al Comune di Mello le SCIA alternative al permesso di costruire, in data 28/04/2026, per la realizzazione dei manufatti edilizi destinati ad ospitare le nuove cabine elettriche;
- l'avvio del procedimento per il rilascio della presente autorizzazione è stato comunicato anche al Comune di Mello con nota prot. 19617 del 09/06/2026, unitamente alla precisazione circa i titoli edilizi delle nuove cabine elettriche (SCIA alternativa al permesso di costruire);
- il Comune di Mello, con nota prot. n. 1843 del 10/06/2026, ha attestato l'assenza di osservazioni circa i titoli edilizi delle cabine, ritenendole pertanto autorizzate;

ATTESO altresì che la presente autorizzazione si riferisce all'arredamento elettrico della nuove cabine e non anche alla realizzazione del relativo manufatto, le cui autorizzazioni, come detto, sono state acquisite separatamente da e-Distribuzione S.p.A. presso il Comune competente;

CONSIDERATO che la società e-Distribuzione S.p.A., con la presentazione dell'istanza, ha dichiarato di aver ottenuto l'assenso di tutti i proprietari interessati ed il parere favorevole delle amministrazioni pubbliche competenti e si è obbligata ad accettare le eventuali condizioni da stabilirsi nella presente autorizzazione a tutela di pubblici e privati interessi.

VISTA la ricevuta del versamento di € 100,00 per le spese di istruttoria della pratica, allegata all'istanza;

copia informatica per consultazione

SU PROPOSTA conforme del competente responsabile di servizio/responsabile dell'istruttoria ai sensi dell'art 5 e segg. della L. 241/90;

Recepite le premesse e fatti comunque salvi gli eventuali diritti di terzi,

DETERMINA

1. di autorizzare la società e-Distribuzione S.p.A. (P. IVA 05779711000), a costruire ed esercire le opere elettriche di cui alle premesse, che dovranno essere costruite in conformità alle disposizioni di cui al Regolamento di esecuzione della Legge 28 giugno 1986, n. 393544, approvato con D.M. in data 21 marzo 1988, ed alle normative vigenti secondo le modalità tecniche previste nel progetto allegato (disegno n. 592200876/D) e dovranno essere collaudate a termini di legge;

2. di dare atto che la società beneficiaria della presente autorizzazione:
   - viene ad assumere la piena responsabilità per quanto riguarda i diritti di terzi in questione, sollevando la Provincia da qualsiasi pretesa o molestia da parte di terzi che si ritenessero danneggiati;
   - resta obbligata ad eseguire durante la costruzione e l'esercizio degli impianti, tutte quelle opere nuove o modifiche che, a norma di legge, venissero prescritte per la tutela dei pubblici e privati interessi entro i termini che saranno eventualmente stabiliti, con le sanzioni di legge in caso di inadempienza;
   - è tenuta ad adottare sotto la propria responsabilità tutte le misure di sicurezza stabilite in materia dalle norme vigenti e ha l'obbligo di effettuare la verifica prima della messa in tensione dell'impianto, ai sensi dell'articolo 9 della L.R. n. 52/82;
   - dovrà rispettare tutte le condizioni e prescrizioni eventualmente riportate nei pareri ed autorizzazioni citati in premessa;
   - è tenuta a comunicare alla scrivente Provincia il giorno di entrata in esercizio delle nuove linee elettriche.

3. tutte le spese inerenti alla presente autorizzazione sono a carico di e-Distribuzione S.p.A.;

4. di provvedere all'esecuzione del presente provvedimento mediante notifica alla società beneficiaria, ai sensi della normativa vigente;

5. di dare atto che copia del presente provvedimento sarà trasmessa ai Comuni di Mello, Civo e Traona;

6. di disporre la pubblicazione del presente provvedimento all'Albo provinciale per 15 gg. consecutivi. La presente determinazione sarà pubblicata anche sul sito web della Provincia;

7. di dare atto che avverso il presente provvedimento è proponibile ricorso giurisdizionale presso il T.A.R. della Lombardia secondo le modalità di cui al d.lgs. 2 luglio 2010 n. 104, ovvero è ammesso ricorso straordinario al capo dello Stato, rispettivamente entro 60 o 120 giorni dalla data di avvenuta notificazione, comunicazione o piena conoscenza.

Il Dirigente
RODONDI ANTONIO
F.to digitalmente

copia informatica per consultazione

DISEGNO ATENA - 59220876/D

E-DIS-02/07/2025-0787937

LEGENDA:

- LINEA MT AEREA DA RECUPERARE
- LINEA MT AEREA IN PROGETTO
- LINEA MT INTERRATA IN PROGETTO
- SOSTEGNO DA RECUPERARE
- SOSTEGNO ESISTENTE
- SOSTEGNO IN PROGETTO

LAVORO PNRR - CUP: F86I22000190006

RESILIENZA: RSK1MG-LMT

Unità Responsabile del Lavoro
Unità Territoriale - Lecco Sondrio
Il Responsabile
Carlo Andrea Genestrini

Il presente documento è sottoscritto con firma digitale ai sensi dell'art. 21 del d.lgs. 82/2005. La riproduzione dello stesso su supporto analogico è effettuata da Enel Italia srl e costituisce una copia integra e fedele dell'originale informatico, disponibile a richiesta presso l'Unità emittente.

e- distribuzione

Grids Italia
Area Regionale Lombardia
Unità Territoriale Lecco-Sondrio

Scala	Data	ODS/ODM n°
C.I.	25/06/2025	185658418

OGGETTO: ELETTRODOTTO MT AEREO/SOTTERRANEO

VIA: Via Aldo Moro, Via Ponte di Ganda, Via Vallone (S.P. n°6), Via Pallotta, Via Pedemontana, Via Mello (S.P. n°6), Via Provinciale, Via Panoramica (S.P. n°6), Via Pradello, Via Aldo Moro, Via Consiglio (S.P. n°6), Via Provinciale,Via Provinciale (S.P. n°6), Via Bondo, strade comunali in Località Poira e proprietà private

COMUNE: TRAONA-MELLO-CIVO PROVINCIA: SONDRIO

INTERFERENZE: Attraversamenti e fiancheggiamenti con S.P. n° 6.
Interferenze con Reticolo Minore e principale

Pratica n°(Atena)	Progetto: Tecnico Progettista	Progetto: Disegnatore	Autorizzazioni: Gestore Pratica Autorizzativa
59220876/D	DENTI D.	Geotech S.r.l.	MARVEGGIO L.

copia informatica per consultazione

ESTRATTO CARTA TECNICA REGIONALE - SCALA 1:10000

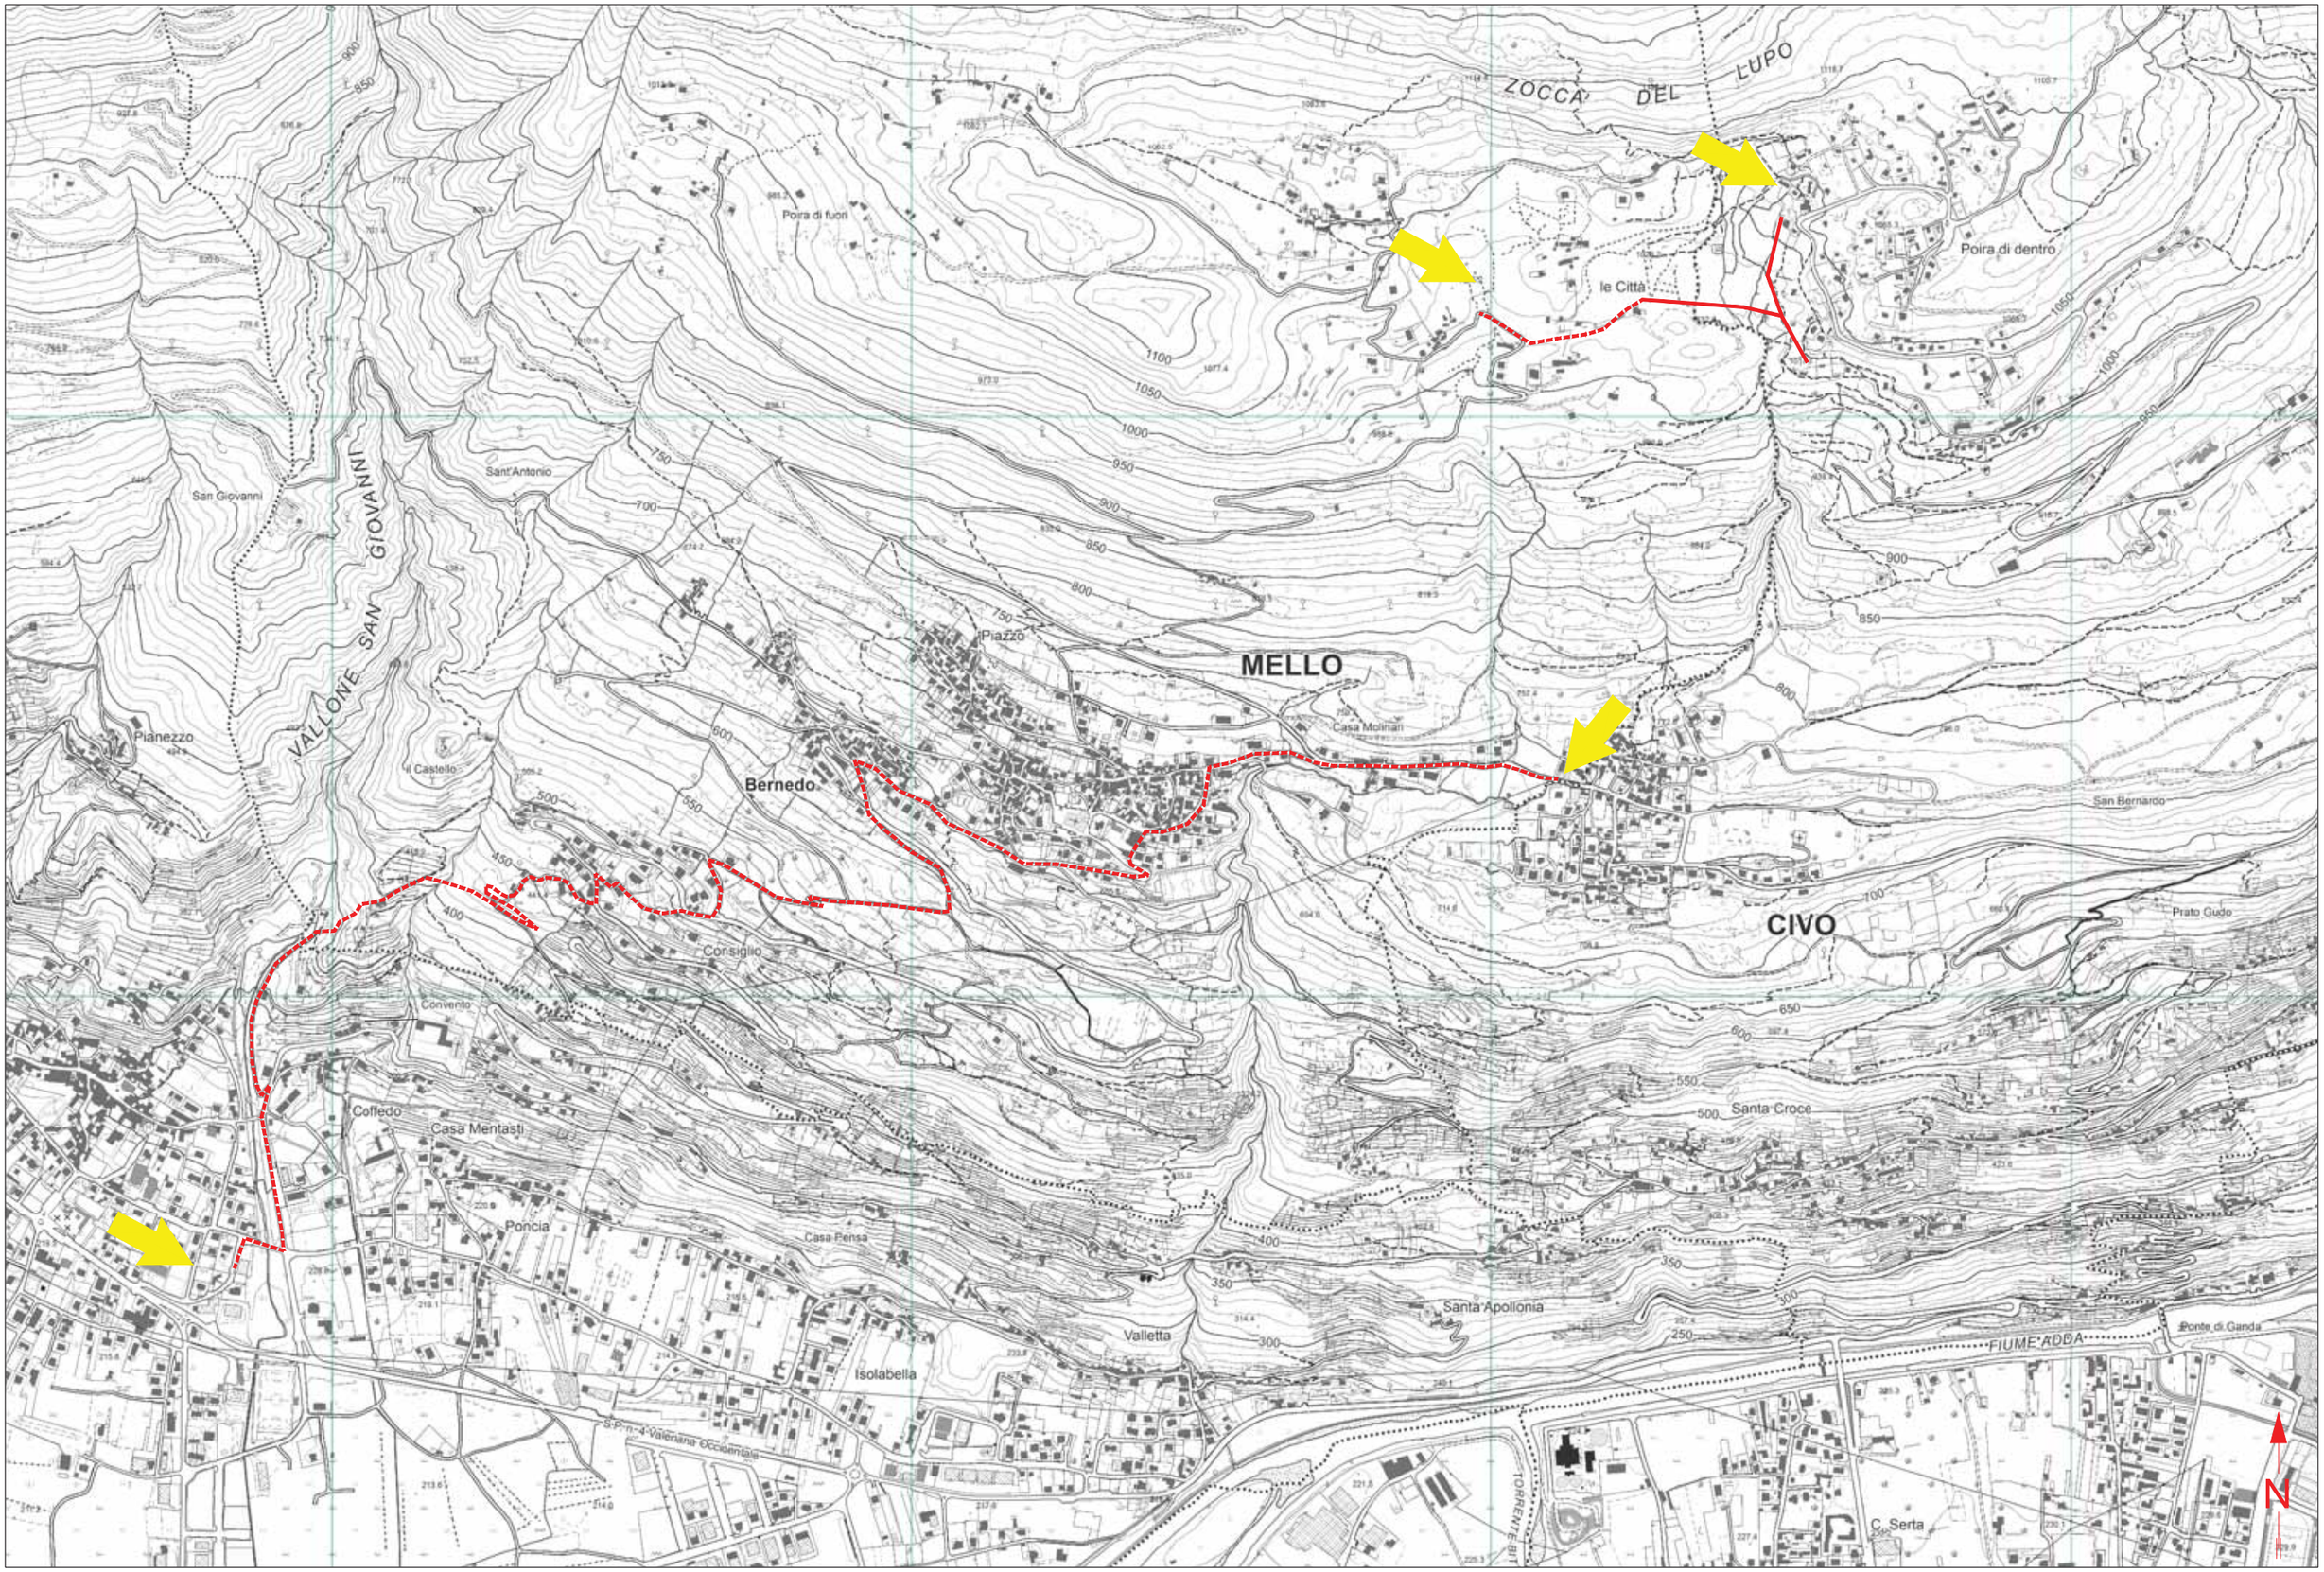

copia informatica per consultazione

ESTRATTO DA AEROFOTOGRAMMETRIA SCALA 1:1000

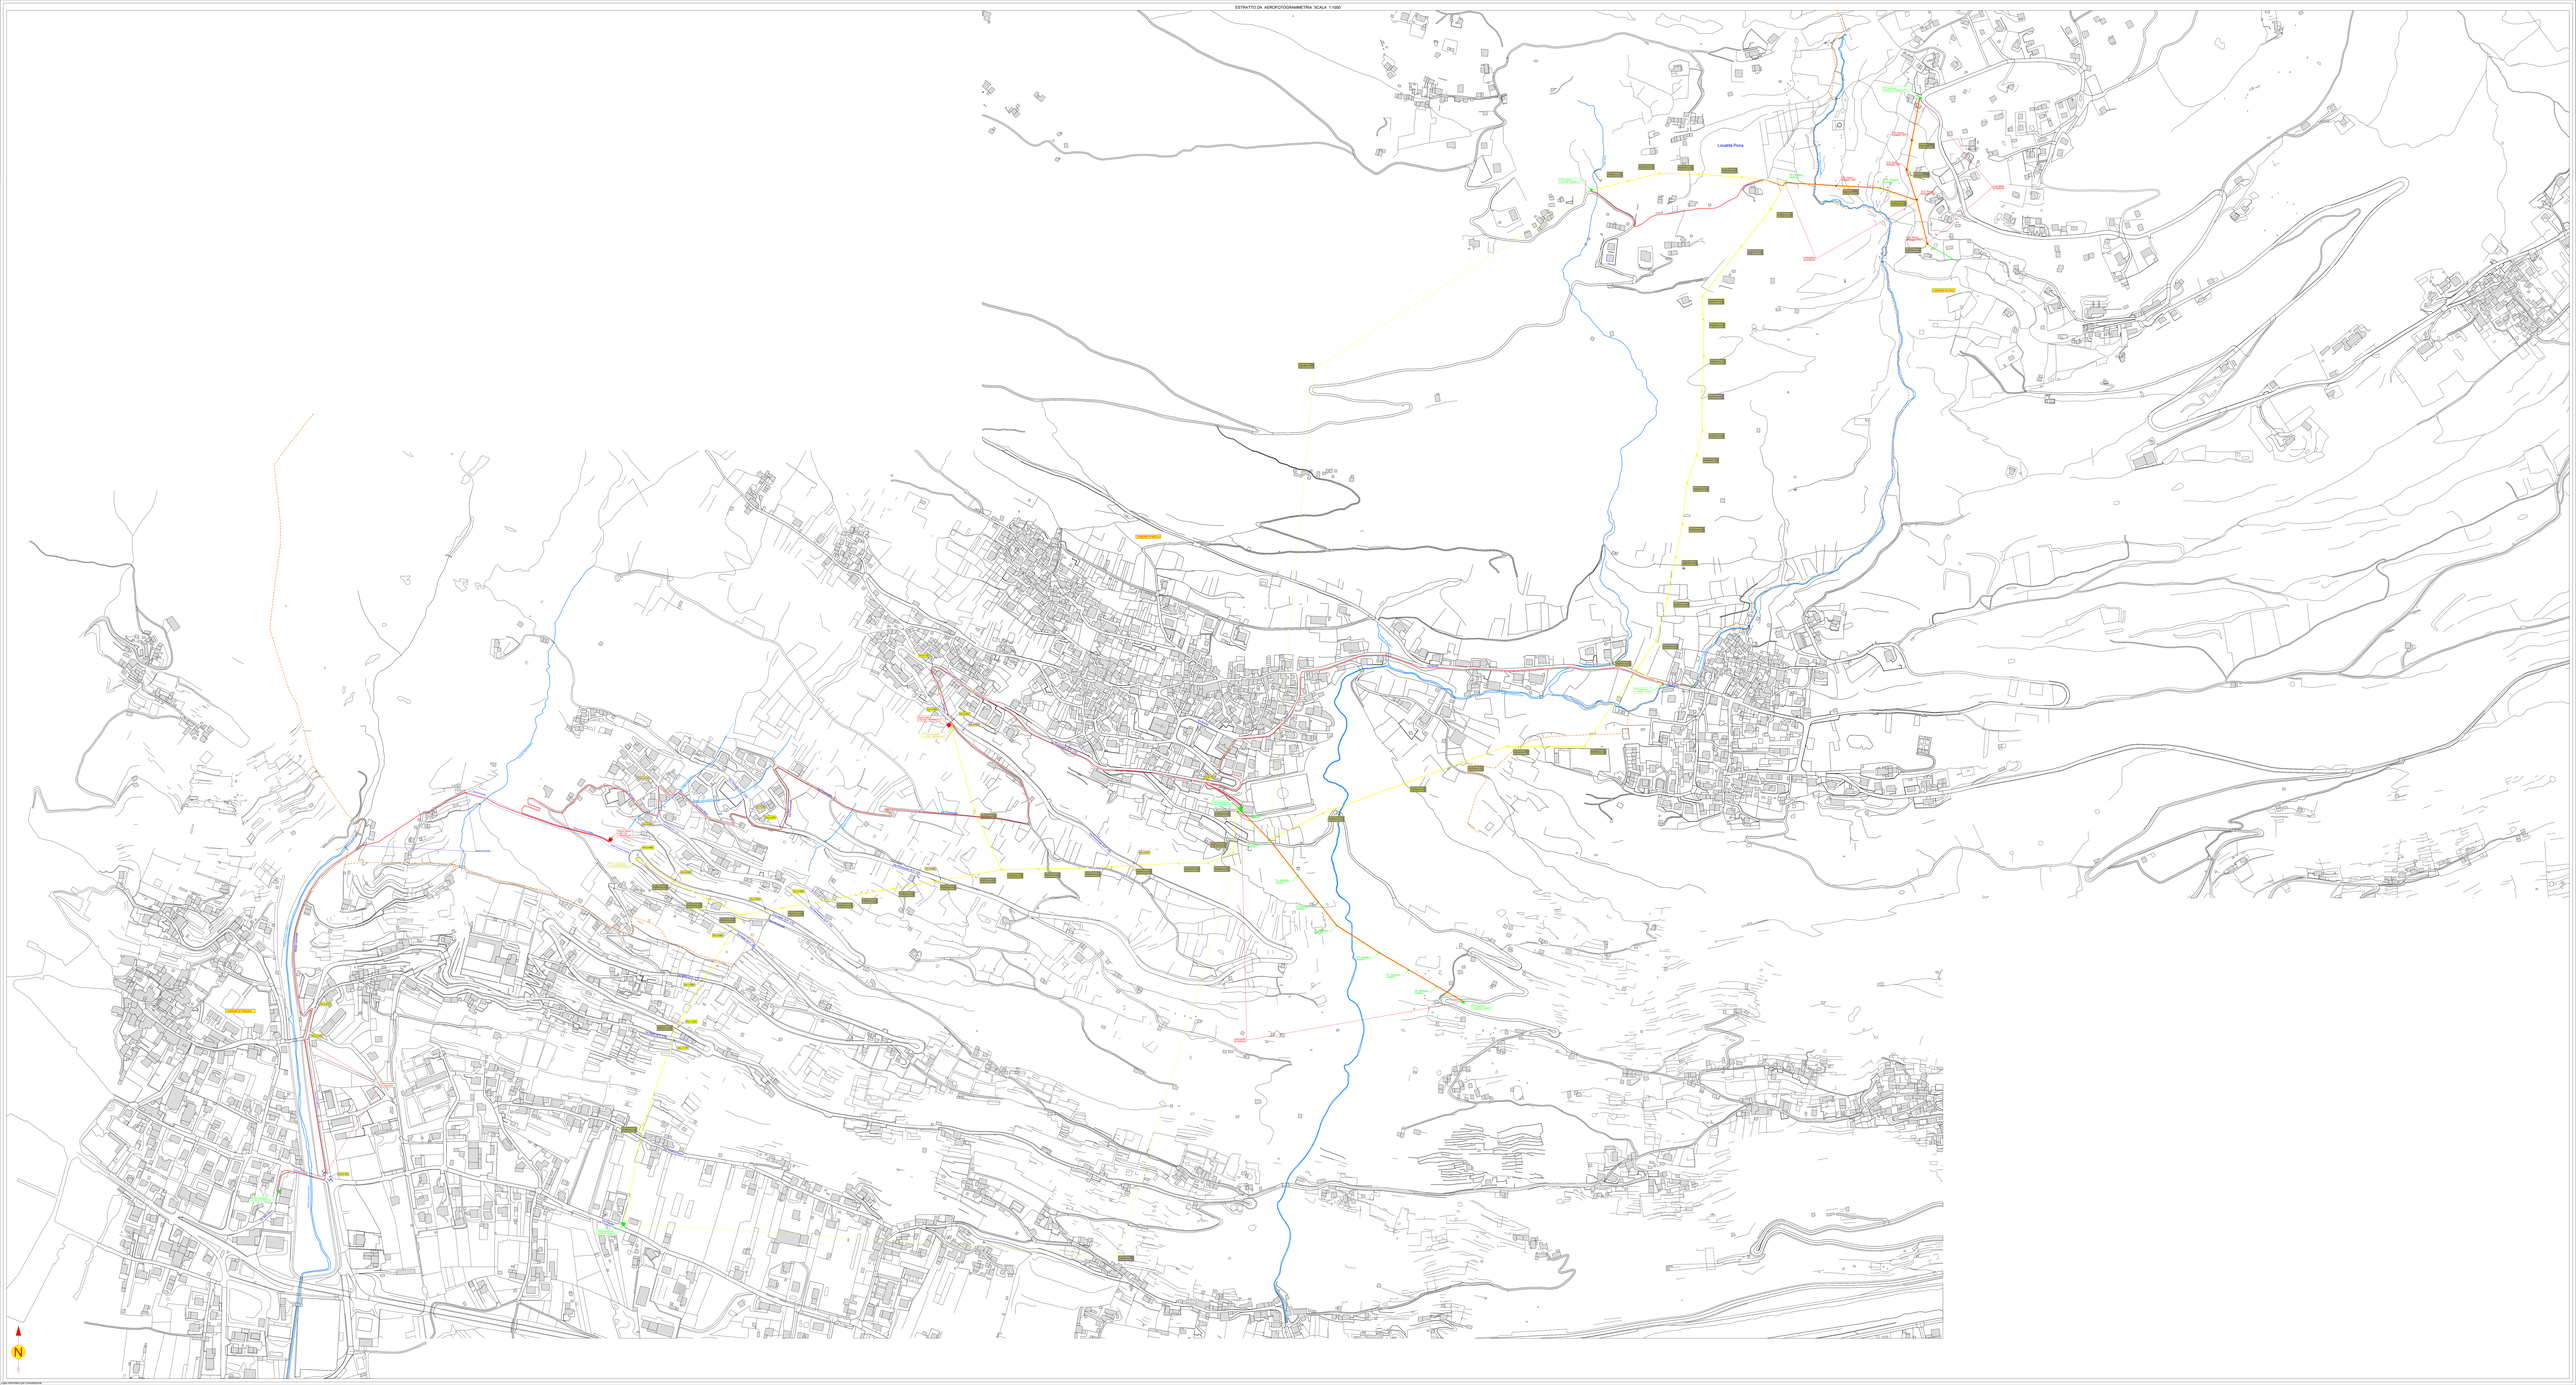

CARATTERISTICHE COSTRUTTIVE E DI ESERCIZIO

TENSIONE DI ESERCIZIO E CLASSE ISOLAMENTO 15 kV
CORRENTE ALTERNATA TRIFASE ALLA FREQUENZA DI 50 Hz

IMPIANTO n.	LINEE 15 KV SVILUPPO IN m	CONDUTTORE TIPO
1	4835	A

– LINEA MT IN CAVO SOTTERRANEO

CONDUTTORE TIPO	TIPO E SEZIONE CONDUTTORE	DIAMETRO ESTERNO mm	FORMAZIONE		MASSA Kg/Km	GRADO DI ISOLAMENTO	PORTATA AMPERE
			n. FILI	Ø mm			
A	CAVO TRIPOLARE Al 3x1x240 mm^2	110	30	18,6	8000	32	380
B	CAVO TRIPOLARE Al 3x1x185 mm^2	81	30	16,1	4800	32	360

PARTICOLARE SEZIONE DELLO SCAVO

Quote in metri

Canalizzazione Tipo B
(profondità di posa 1,00 : 1,50 m)

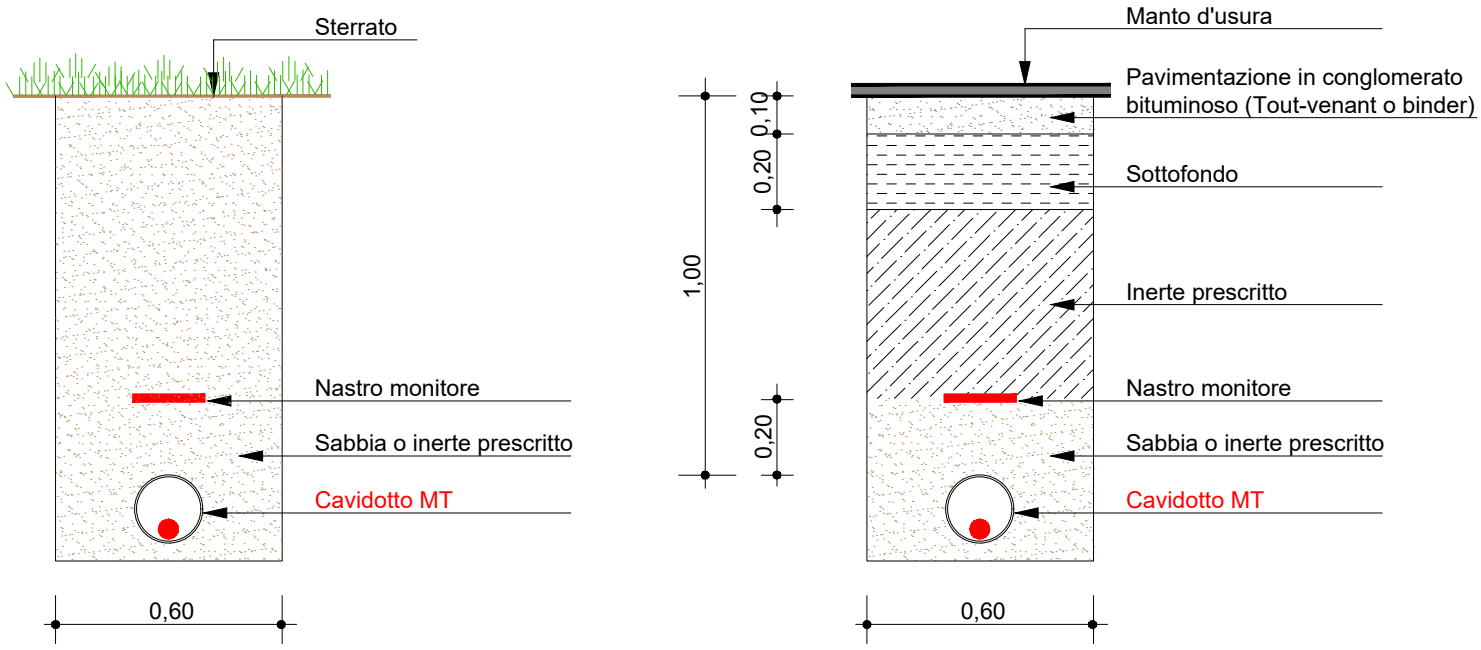

copia informatica per consultazione

CARATTERISTICHE COSTRUTTIVE E DI ESERCIZIO

TENSIONE DI ESERCIZIO E CLASSE ISOLAMENTO 15 kV
CORRENTE ALTERNATA TRIFASE ALLA FREQUENZA DI 50 Hz

IMPIANTO n.	LINEE 15 KV SVILUPPO IN m	CONDUTTORE TIPO
1	975	G

LINEA MT AEREA

CONDUTTORE TIPO	TIPO E SEZIONE CONDUTTORE	DIAMETRO ESTERNO mm	FORMAZIONE n. FILI	FORMAZIONE Ø mm	MASSA Kg/Km	CARICO DI ROTTURA daN	PORTATA AMPERE
C	CORDA Al–Acc 3x150 mm^2	15,85	26 Al 7 Acc	2,5 1,95	516,2	4696	350
D	CORDA Cu 3x70 mm^2	10,70	19	2,14	625.8	2734	268
E	CORDA Cu 3x35 mm^2	7,56	7	2,52	316,6	1399	130
F	CORDA Cu 3x25 mm^2	6,42	7	2,14	228,3	1008	102
G	CAVO ELICORD Al 3x35+50y mm^2	59,3	6 min.	–	2100	5980	140
H	CAVO ELICORD Al 3x95+50y mm^2	73,3	15 min.	–	3000	5980	255
I	CAVO ELICORD Al 3x150+50y mm^2	73,3	15 min.	–	3700	5980	340

1 Fune portante
2 Conduttore
3 Strato semiconduttore
4 Isolante
5 Strato semiconduttore
6 Schermo
7 Guaina di PVC
8 Stampigliatura

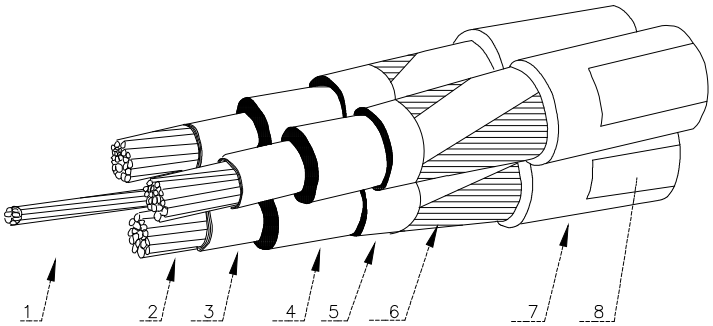

copia informatica per consultazione

PROVINCIA DI SONDRIO

Attestazione di Pubblicazione

Determinazione n. 860 del 25/06/2026

Oggetto: E-DISTRIBUZIONE S.P.A.
EDIS.1098554549_ATENA _59220876/D_77878562
AUTORIZZAZIONE ALLA COSTRUZIONE ED ESERCIZIO DI LINEA ELETTRICA MT (TENSIONE A 15 KV), INTERRATA E AEREA, PER ALLACCIAMENTO NUOVA CABINA ELETTRICA N. 821357 DENOMINATA "BERNEDO" E NUOVA CABINA N. 821134 DENOMINATA "PRADELLO" IN VIA ALDO MORO, VIA PONTE DI GANDA, VIA VALLONE (S.P. N. 6), VIA PALLOTTA, VIA PEDEMONTANA, VIA MELLO (S.P. N. 6), VIA PROVINCIALE (S.P. N. 6), VIA PANORAMICA (S.P. N. 6), VIA PRADELLO, VIA CONSIGLIO (S.P. N. 6), VIA BONDO, STRADA COMUNALE LOCALITÀ POIRA E PROPRIETÀ PRIVATE, NEI COMUNI DI TRAONA, MELLO E CIVO (SO).
DISEGNO N. 59220876/D
N. REG. 23/2026 .

Attesto che il presente atto è pubblicato all'Albo Pretorio on-line per 15 gg. consecutivi.

Sondrio, li 25/06/2026

Il Responsabile
(PASINI EMANUELE)
f.to digitalmente

copia informatica per consultazione