



PROVINCIA DI SONDRIO

SETTORE RISORSE NATURALI E PIANIFICAZIONE TERRITORIALE
Servizio acqua ed energia

DETERMINAZIONE N. 861 del 25/06/2026

**OGGETTO: SOCIETÀ ELETTRICA IN MORBEGNO S.C.p.A.
AUTORIZZAZIONE ALLA COSTRUZIONE E ALL'ESERCIZIO DI LINEE ELETTRICHE MT CON TENSIONE
A 15 KV INTERRATE, IN VIA MAESTRI DEL LAVORO E VIA VENETO, NEI COMUNI DI MORBEGNO E
TALAMONA (SO).**

N. Reg. 24/2026

IL DIRIGENTE

VISTI:

- il R.D. 11 dicembre 1933, n. 1775 "Testo unico delle disposizioni di legge sulle acque e sugli impianti elettrici" e s. m. e i.;
- la legge regionale 16/08/1982 n. 52 "Norme in materia di opere concernenti linee ed impianti elettrici fino a 150.000 V" e s. m. e i.;
- la legge 23 agosto 2004 n. 239 "Riordino del settore energetico, nonché delega al governo per il riassetto delle disposizioni vigenti in materia di energia" e s. m. e i.;
- la legge regionale 12 dicembre 2003 n. 26 anche come successivamente modificata ed integrata, recante "Disciplina dei servizi locali di interesse economico generale. Norme in materia di gestione dei rifiuti, di energia, di utilizzo del sottosuolo e di risorse idriche" e s. m. e i., ed in particolare l'art. 28 "Funzioni delle province".

VISTI INOLTRE:

- il D. Lgs. 18 agosto 2000 n. 267 - "Testo unico delle leggi sull'ordinamento degli Enti locali" - ed in particolare l'art. 107 - "Funzioni e responsabilità della dirigenza";
- il decreto del Presidente della Provincia n. 12 del 6 maggio 2025, che conferma l'incarico al sottoscritto Dott. Ing. Antonio Rodondi, quale dirigente del settore "Risorse naturali e pianificazione territoriale" e dirigente reggente del settore "Viabilità, patrimonio e idrogeologico".

PREMESSO CHE:

- in data 05/05/2026, successivamente integrata il 04/06/2026, la Società Elettrica in Morbegno S.C.p.A. (P. IVA 00050450147) ha chiesto, ai sensi dell'articolo 7 della legge regionale 16 agosto 1982 n. 52, l'autorizzazione alla costruzione ed esercizio di linea elettrica MT con tensione a 15 kV, interrata, in via Maestri del Lavoro e via Veneto, nei Comuni di Morbegno e Talamona;
- l'istanza, corredata da relazione tecnica e planimetria (allegata alla presente), prevede la realizzazione di un elettrodotto in cavo interrato per il collegamento tra la cabina esistente denominata Pezzini n. 220412 e la cabina esistente denominata Colombini n. 220285, in sostituzione della preesistente linea aerea che verrà pertanto dismessa e rimossa;

VISTI:

- la dichiarazione di non interferenza con l'attività minerarie del 04/05/2026, redatta dalla società richiedente ai sensi dell'art. 120 del T.U. 1775/33;
- la dichiarazione di inizio lavori (D.I.L.), trasmessa al Comune di Talamona il 30/03/2026;
- la dichiarazione di inizio lavori (D.I.L.), trasmessa al Comune di Morbegno il 30/03/2026;

- il nulla osta ai soli fini idraulici per i lavori ricadenti in fascia di esondazione C del PAI, rilasciato dal Comune di Talamona con nota prot. n. 4696 del 29/05/2026;
- il nulla osta ai soli fini idraulici per i lavori ricadenti in fascia di esondazione C del PAI, rilasciato dal Comune di Morbegno con nota prot. n. 13760 del 03/06/2026;

CONSIDERATO che la Società Elettrica in Morbegno S.C.p.A., con la presentazione dell'istanza, ha dichiarato di aver ottenuto l'assenso di tutti i proprietari interessati ed il parere favorevole delle amministrazioni pubbliche competenti e si è obbligata ad accettare le eventuali condizioni da stabilirsi nella presente autorizzazione a tutela di pubblici e privati interessi.

VISTA la ricevuta del versamento di € 100,00 per le spese di istruttoria della pratica, allegata all'istanza;



SU PROPOSTA conforme del competente responsabile di servizio/responsabile dell'istruttoria ai sensi dell'art. 5 e segg. della L. 241/90;

Recepite le premesse e fatti comunque salvi gli eventuali diritti di terzi,

DETERMINA

1. di autorizzare la Società Elettrica in Morbegno S.C.p.A. (P. IVA 00050450147), a costruire ed esercire le opere elettriche di cui alle premesse, che dovranno essere costruite in conformità alle disposizioni di cui al Regolamento di esecuzione della Legge 28 giugno 1986, n. 393544, approvato con D.M. in data 21 marzo 1988, ed alle normative vigenti secondo le modalità tecniche previste nel progetto allegato e dovranno essere collaudate a termini di legge;
2. di dare atto che la società beneficiaria della presente autorizzazione:
 - viene ad assumere la piena responsabilità per quanto riguarda i diritti di terzi in questione, sollevando la Provincia da qualsiasi pretesa o molestia da parte di terzi che si ritenessero danneggiati;
 - resta obbligata ad eseguire durante la costruzione e l'esercizio degli impianti, tutte quelle opere nuove o modifiche che, a norma di legge, venissero prescritte per la tutela dei pubblici e privati interessi entro i termini che saranno eventualmente stabiliti, con le sanzioni di legge in caso di inadempienza;
 - è tenuta ad adottare sotto la propria responsabilità tutte le misure di sicurezza stabilite in materia dalle norme vigenti e ha l'obbligo di effettuare la verifica prima della messa in tensione dell'impianto, ai sensi dell'articolo 9 della L.R. n. 52/82;
 - dovrà rispettare tutte le condizioni e prescrizioni eventualmente riportate nei pareri ed autorizzazioni citati in premessa;
 - è tenuta a comunicare alla scrivente Provincia il giorno di entrata in esercizio delle nuove linee elettriche.
3. tutte le spese inerenti alla presente autorizzazione sono a carico della Società Elettrica in Morbegno S.C.p.A.;
4. di provvedere all'esecuzione del presente provvedimento mediante notifica alla società beneficiaria, ai sensi della normativa vigente;
5. di dare atto che copia del presente provvedimento sarà trasmessa ai Comuni di Morbegno e di Talamona;
6. di disporre la pubblicazione del presente provvedimento all'Albo provinciale, per 15 gg. consecutivi. La presente determinazione sarà pubblicata anche sul sito web della Provincia;
7. di dare atto che avverso il presente provvedimento è proponibile ricorso giurisdizionale presso il T.A.R. della Lombardia secondo le modalità di cui al d.lgs. 2 luglio 2010 n. 104, ovvero è ammesso ricorso straordinario al capo dello Stato, rispettivamente entro 60 o 120 giorni dalla data di avvenuta notificazione, comunicazione o piena conoscenza.

Il Dirigente
 RODONDI ANTONIO
 F.to digitalmente

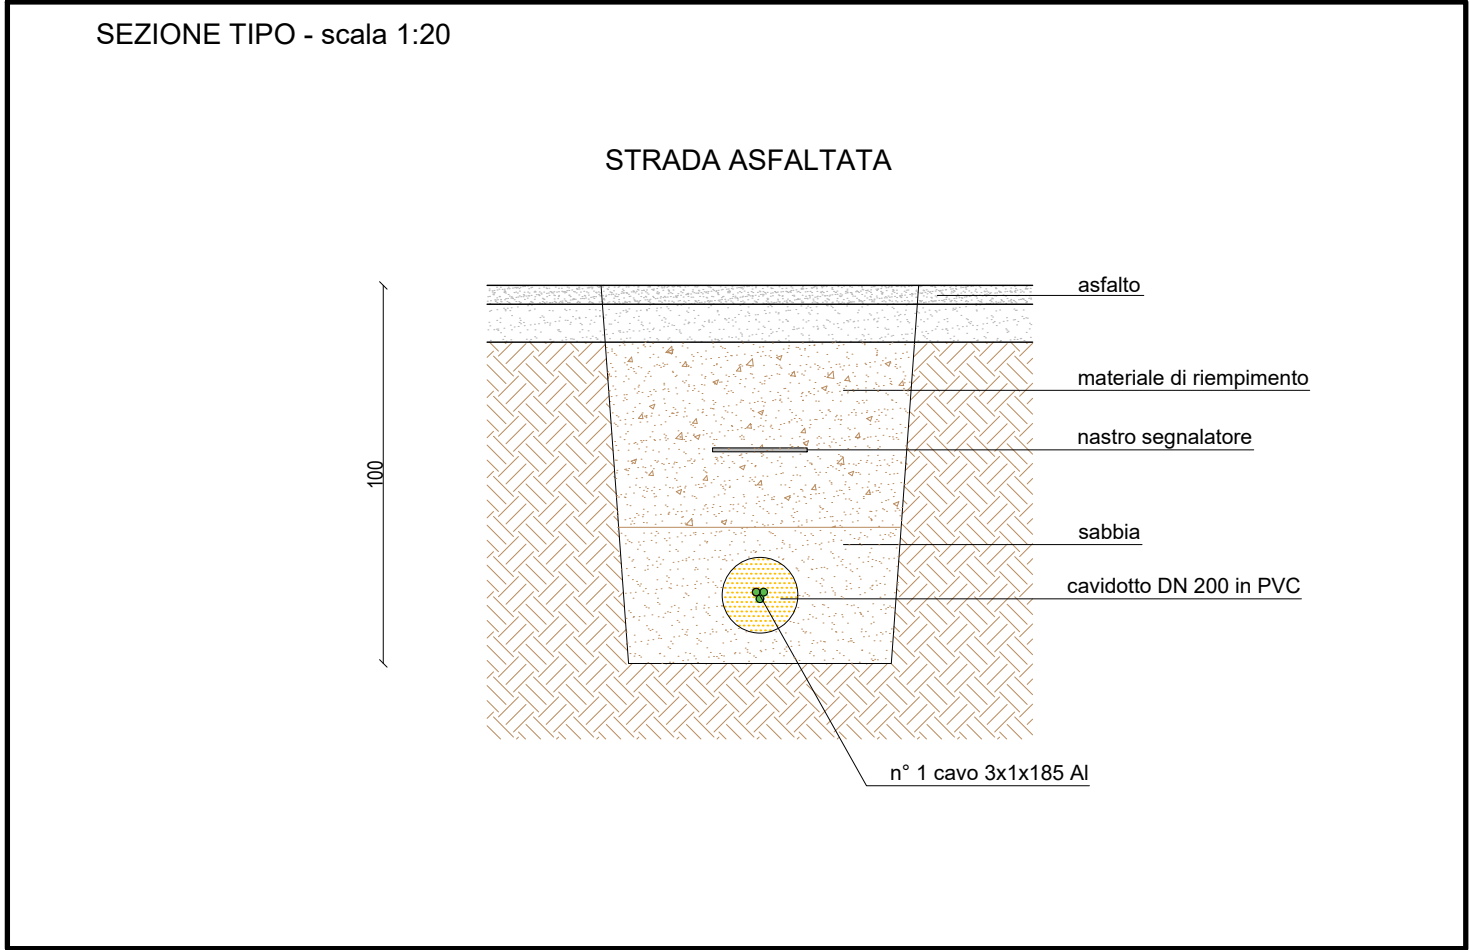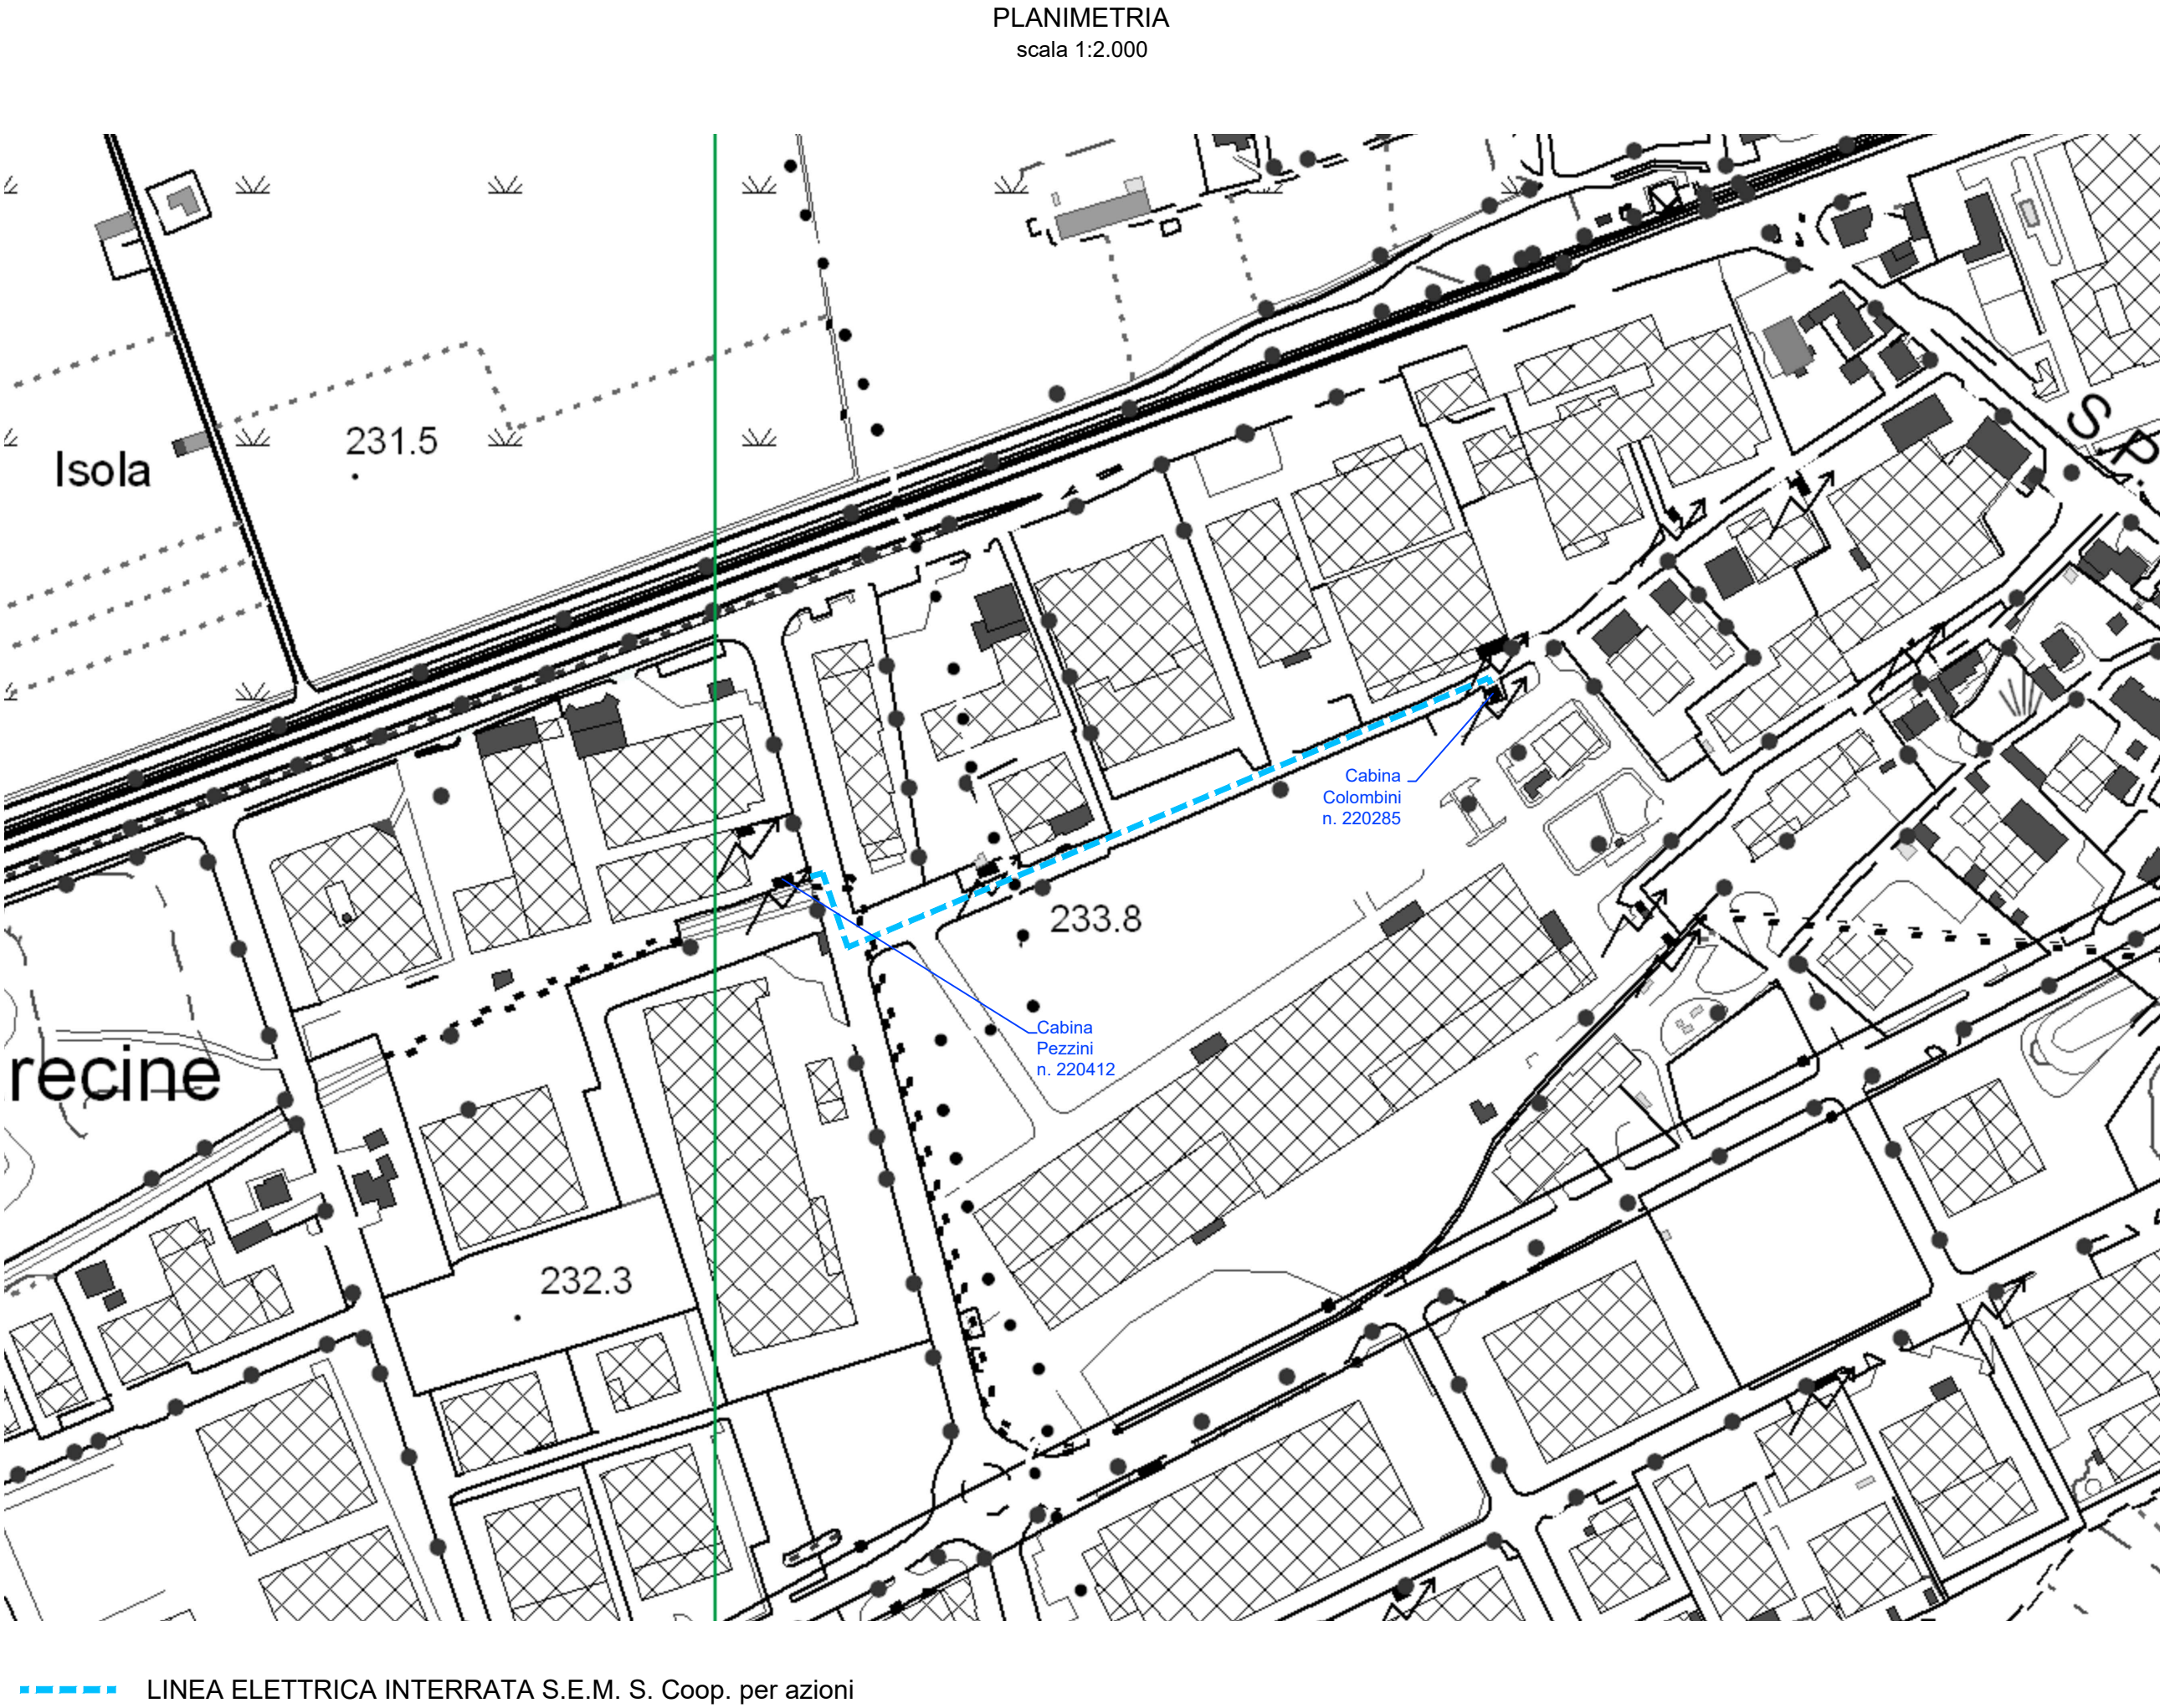

FILE	
Allegato 1a - Planimetria e Sezione	
OGGETTO	
LINEE ELETTRICHE MT 15 KV di collegamento alla RTN Linea elettrica Pezzini-Colombini	
LOCALITÀ	
Comune di Morbegno e Talamona (SO)	
COMMITTENTE	
Società Elettrica in Morbegno Soc. Coop. per Azioni Vicolo Scenaia, 3 - 23017 Morbegno (SO)	
ELABORATO	
Planimetria Sezioni tipo	
TAVOLA	SCALA
1a	1:2.000 1:20
DATA	
04.05.2026	
Rev.01	
Rev.02	
Rev.03	
Rev.04	
TIMBRO e FIRMA	FASE
	PROGETTO DEFINITIVO
	CODICE
	TAMSEM
	RIF. INTERNO
DB	



soluzioni di ingegneria

Tel. 0342601169 - Fax 0342619126 - Pec bringsol@pec.bringSol.it
Sede Operativa 23017 Morbegno (SO) - Via per San Marco, 6/A
Sede Operativa 23030 Valdisotto (SO) - Via Alto, 30
Sede legale 20123 Milano (MI) - Via Vincenzo Monti, 9

Disegno protetto a termine di legge

WWW.BRINGSOL.IT



PROVINCIA DI SONDRIO

Attestazione di Pubblicazione

Determinazione n. 861 del 25/06/2026

**Oggetto: SOCIETÀ ELETTRICA IN MORBEGNO S.C.P.A.
AUTORIZZAZIONE ALLA COSTRUZIONE E ALL'ESERCIZIO DI LINEE ELETTRICHE
MT CON TENSIONE A 15 KV INTERRATE, IN VIA MAESTRI DEL LAVORO E VIA
VENETO NEI COMUNI DI MORBEGNO E TALAMONA (SO).
N. REG. 24/2026 .**

Attesto che il presente atto è pubblicato all'Albo Pretorio on-line per 15 gg. consecutivi.

Sondrio, li 25/06/2026

Il Responsabile
(PASINI EMANUELE)
f.to digitalmente