



Unità Responsabile del Lavoro
Unità Territoriale - Lecco Sondrio
Un Procuratore
Stefano Arrigoni

Il presente documento è sottoscritto con firma digitale ai sensi dell'art. 21 del d.lgs. 82/2005. La riproduzione dello stesso su supporto analogico è effettuata da Enel Italia srl e costituisce una copia integra e fedele dell'originale informatico, disponibile a richiesta presso l'Unità emittente.

 Infrastrutture e Reti Italia Area Regione Lombardia Programmazione e Gestione - Proget.Lavori-Autoriz. Mt		OGGETTO: ELETTRORODOTTO MT SOTTERRANEO	
	Scala	VIA: Guardia Nazionale, Via M. Cristallo (S.S. n°300), Via Coltura, Via per Piatta, Via Funivia, Via Funivia, Via Serravalle, Via E. Vanoni (S.S. n° 300)	
	C.I.	E. Peccedi (S.S. n°300), Via Don A. Murchi, S.S. n° 38 dello Stelvio, Via Cacciatori delle Alpi, Via Cav. Pietro Rini, Via don Carlo Gnocchi e Proprietà Private Via del Fieno	
	Data	Via della Quadra, Via Battaglion Tirano e Proprietà Private	
	21/11/2022	COMUNE: BORMIO	
	ODS/ODM n°	PROVINCIA: SONDRIO	
181663220	INTERFERENZE: -		
Pratica n°(Ardesia)	Progetto		Autorizzazioni
2551496	Tecnico Progettista	Disegnatore	Gestore Pratica Autorizzativa
	ORIENTI M.	 S.c. ar.l. Consorzio Stabile	MARVEGGIO L.

ESTRATTO CARTA TECNICA REGIONALE - SCALA 1:10000

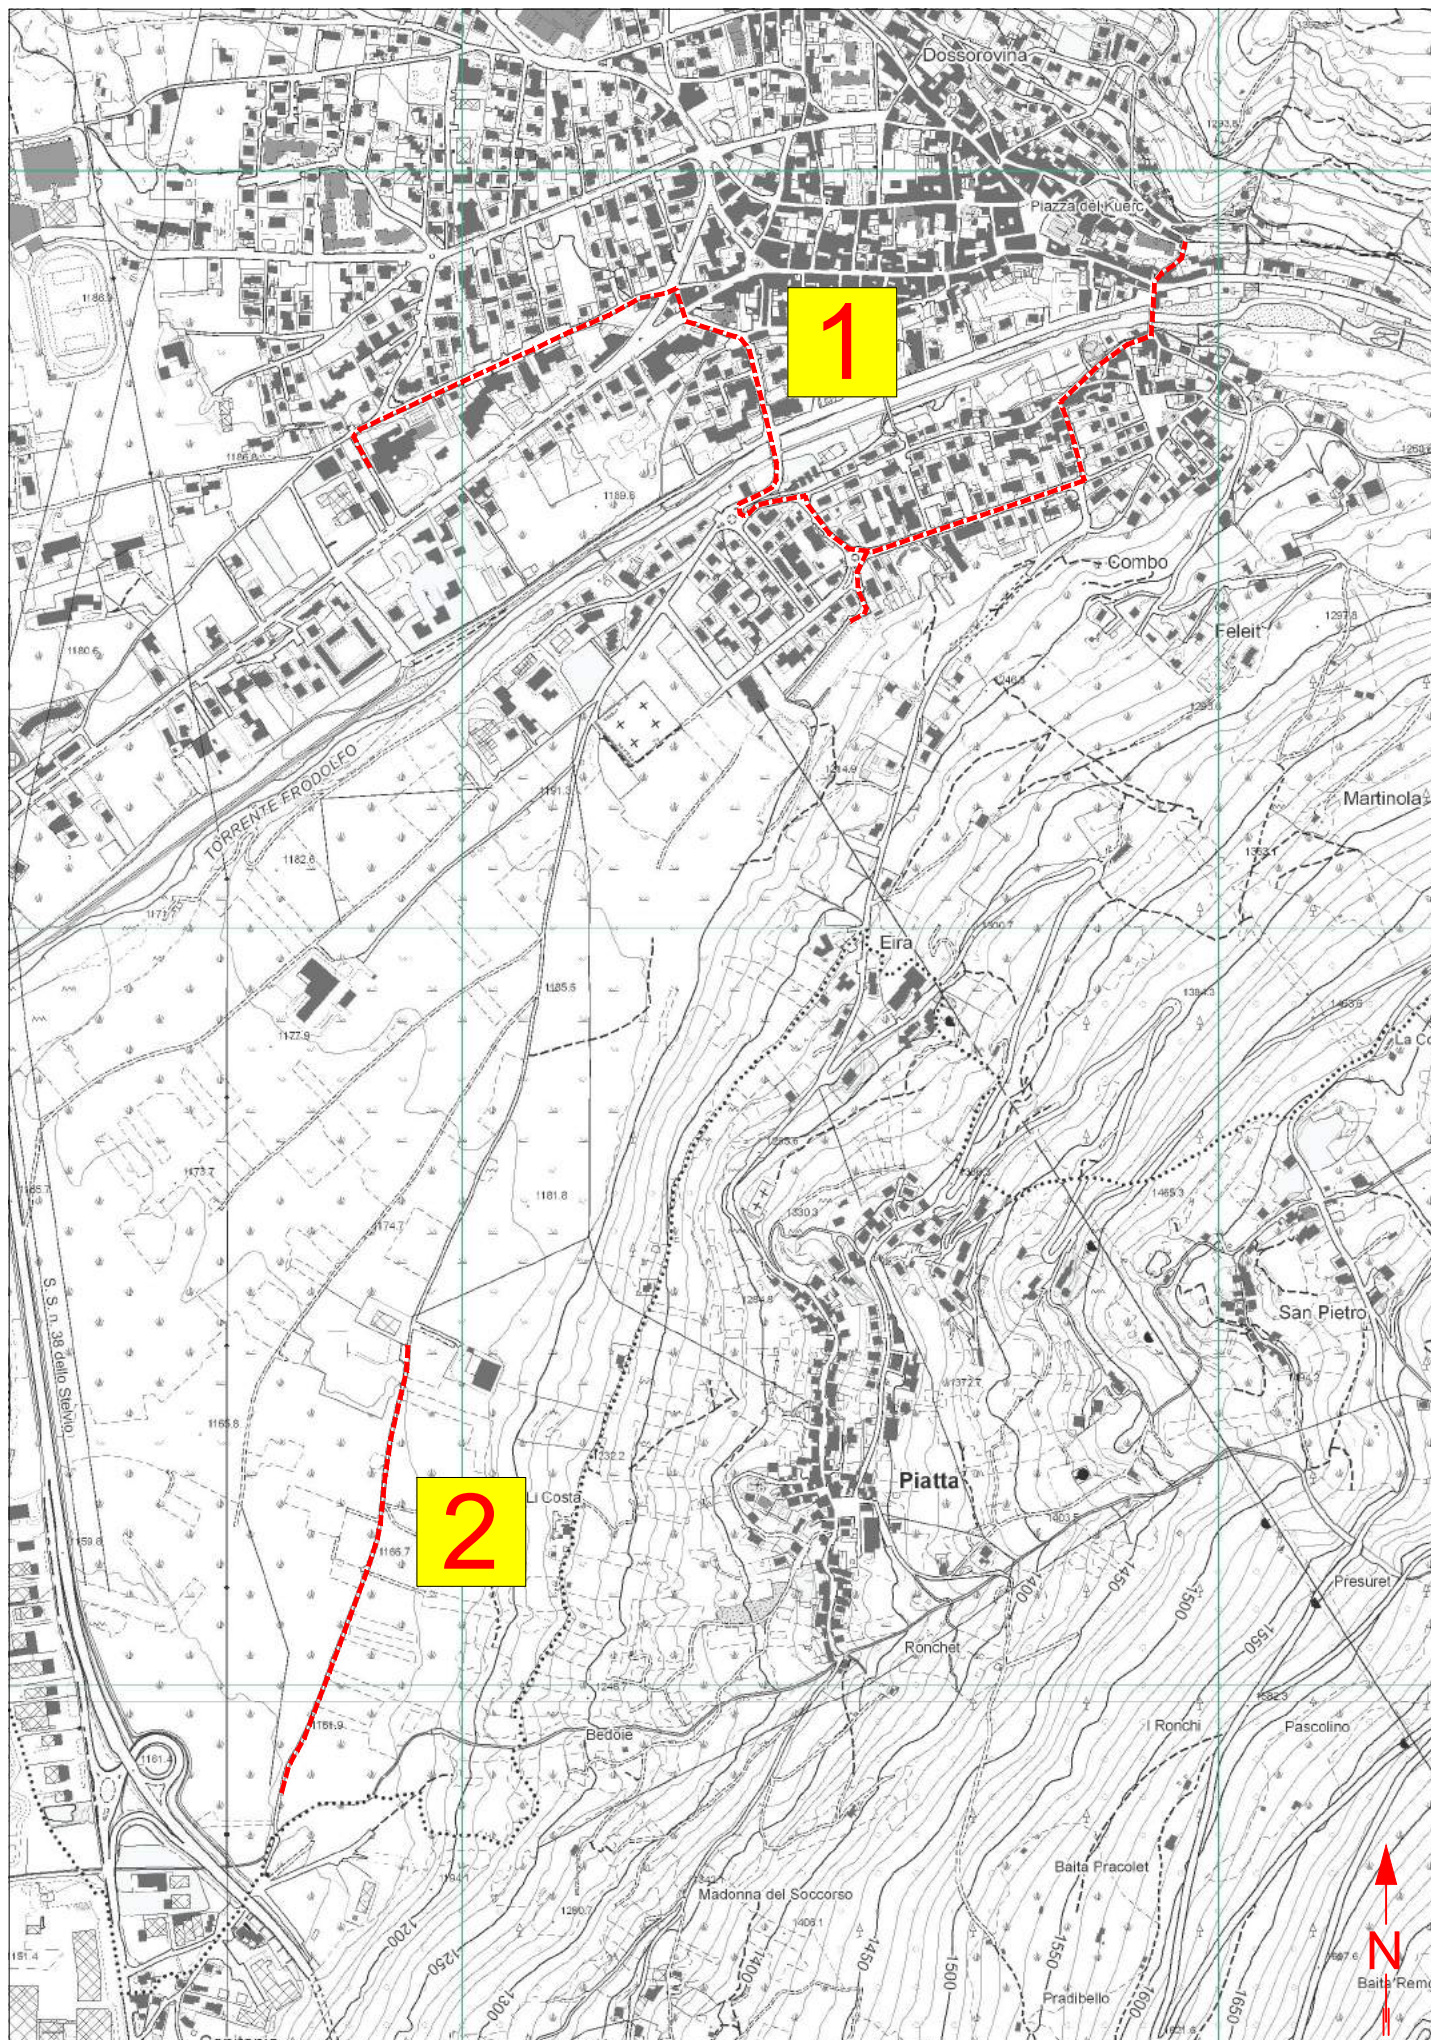

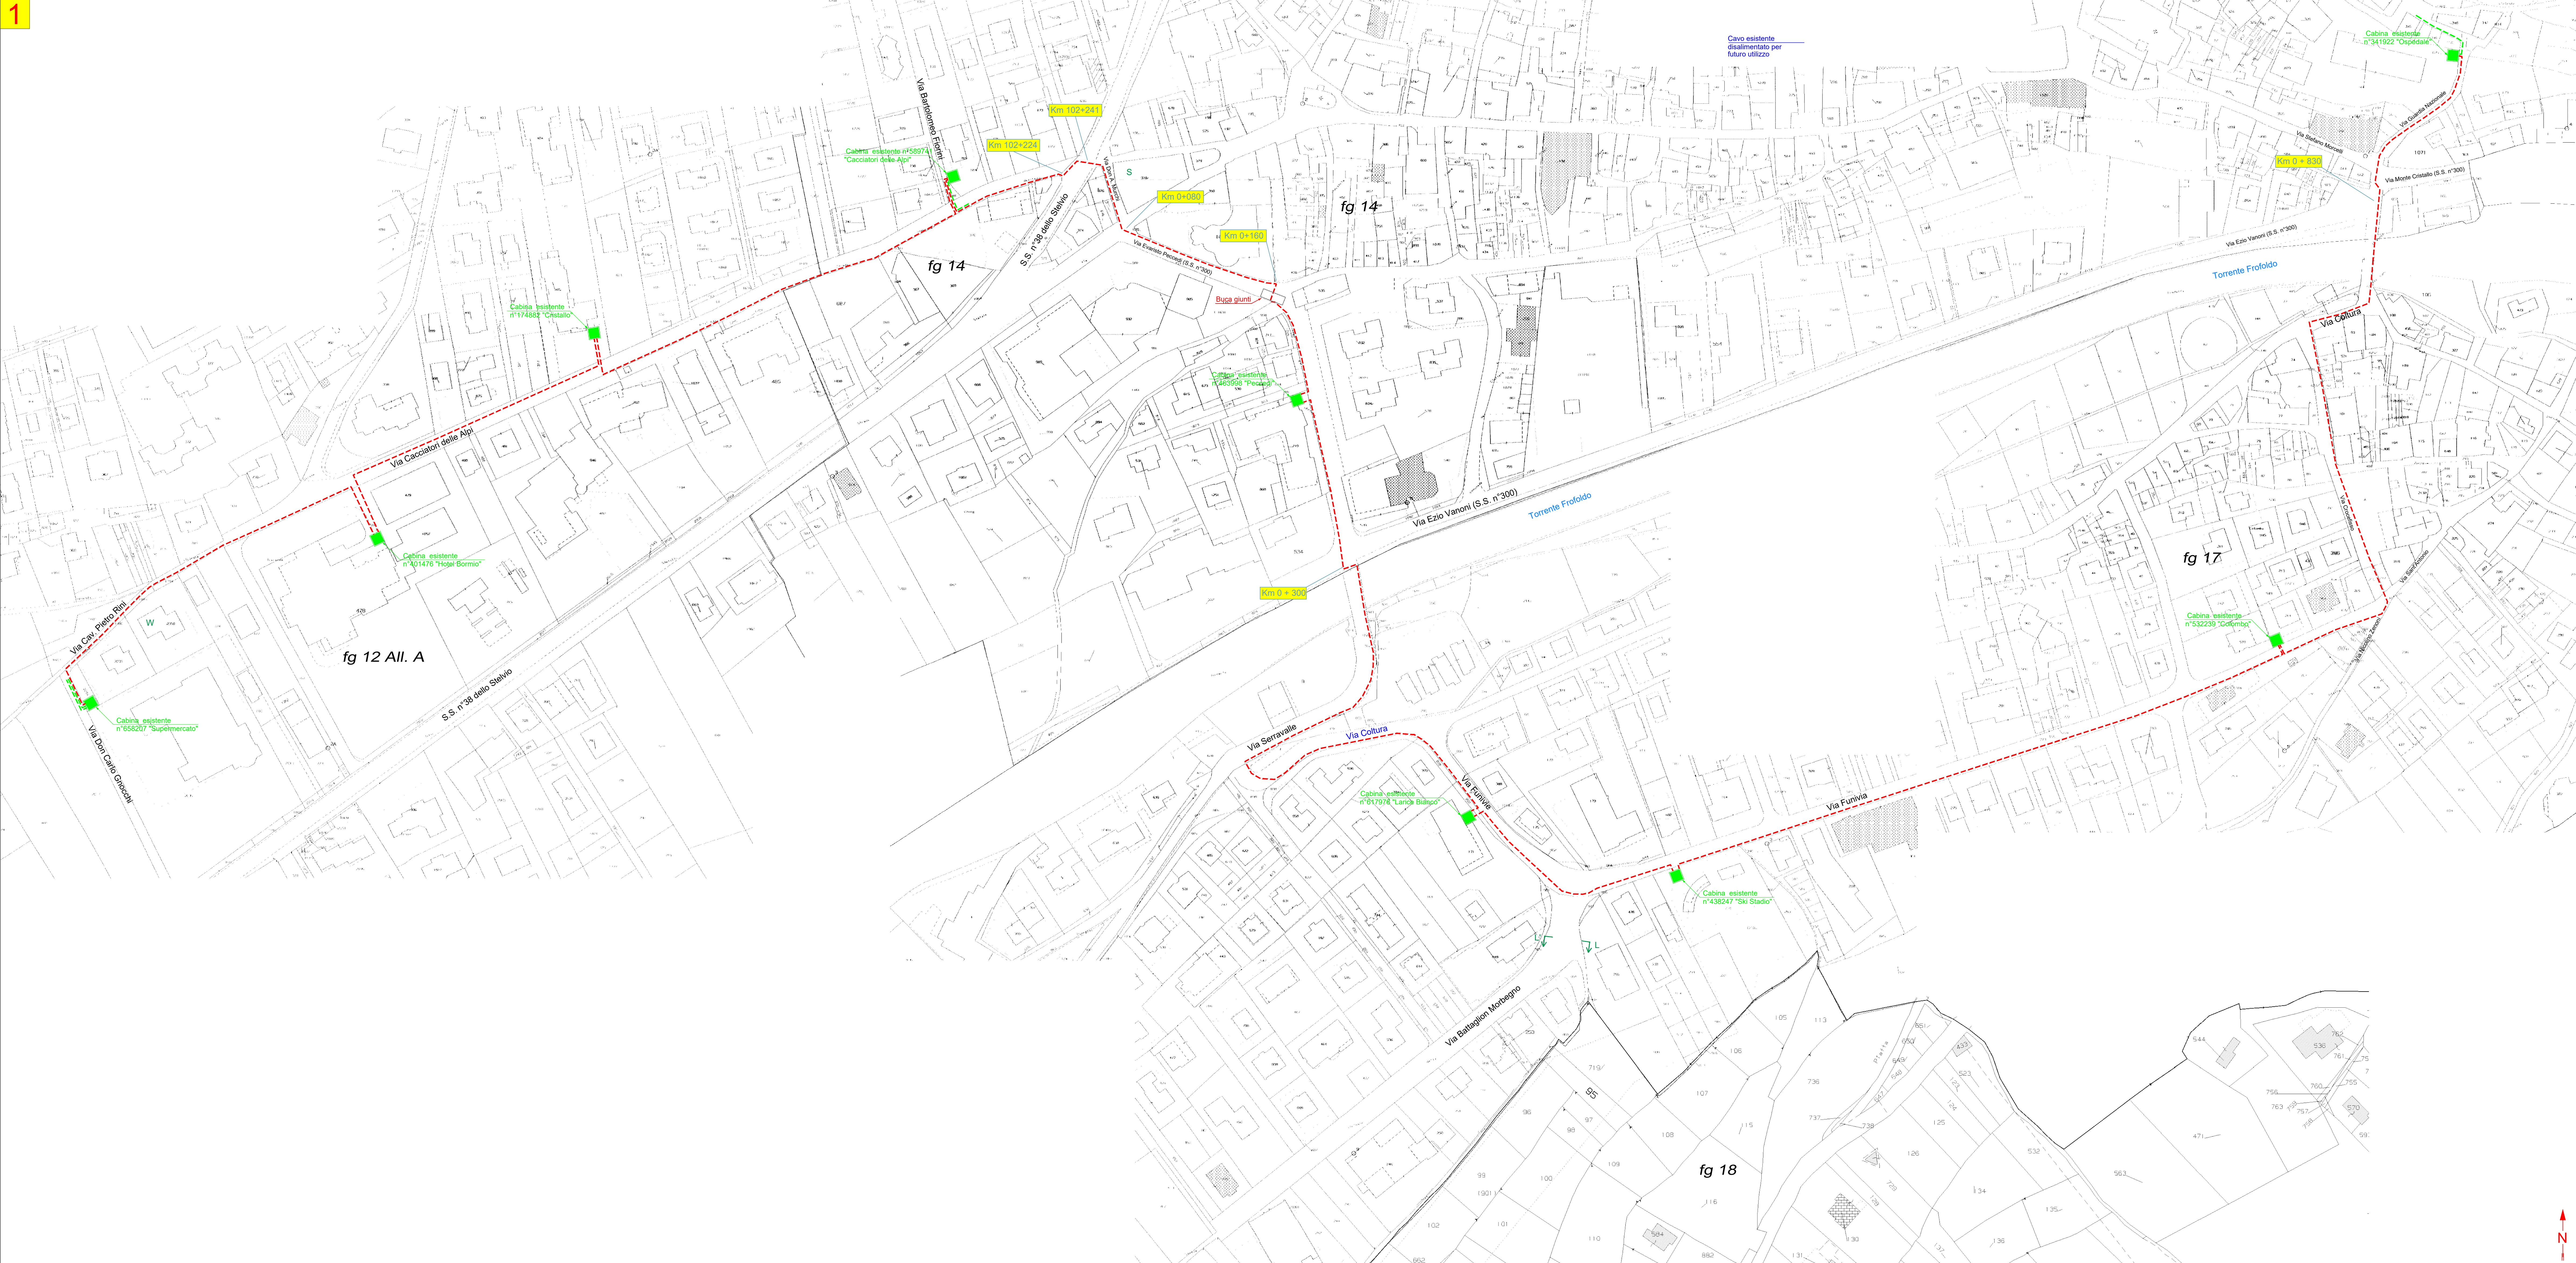



CARATTERISTICHE COSTRUTTIVE E DI ESERCIZIO

TENSIONE DI ESERCIZIO E CLASSE ISOLAMENTO 15 kV
CORRENTE ALTERNATA TRIFASE ALLA FREQUENZA DI 50 Hz

IMPIANTO n.	LINEE 15 KV SVILUPPO IN m	CONDUTTORE TIPO
1	2803	A



– LINEA MT IN CAVO SOTTERRANEO

CONDUTTORE TIPO	TIPO E SEZIONE CONDUTTORE	DIAMETRO ESTERNO mm	FORMAZIONE		MASSA Kg/Km	GRADO DI ISOLAMENTO	PORTATA AMPERE
			n. FILI	Ø mm			
A	CAVO TRIPOLARE Al 3x1x240 mm ²	85	30	18,6	3930	32	380
B	CAVO TRIPOLARE Al 3x1x185 mm ²	81	30	16,1	4800	32	360

PARTICOLARE SEZIONE DELLO SCAVO

Canalizzazione Tipo B
(profondità di posa 1,00 : 1,50 m)

Quote in metri

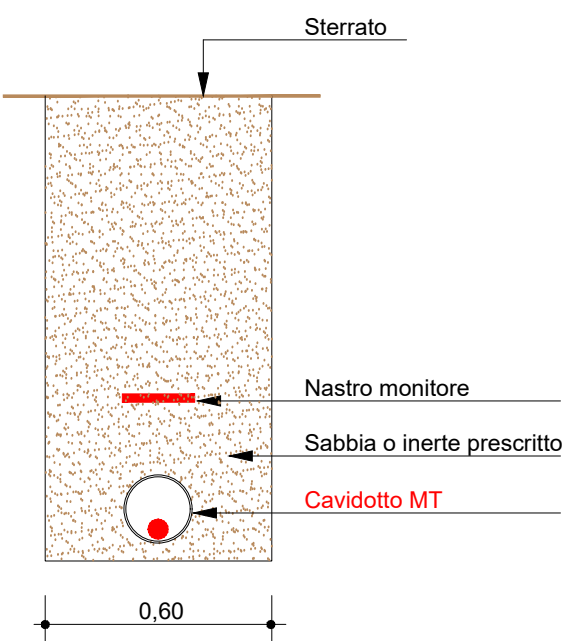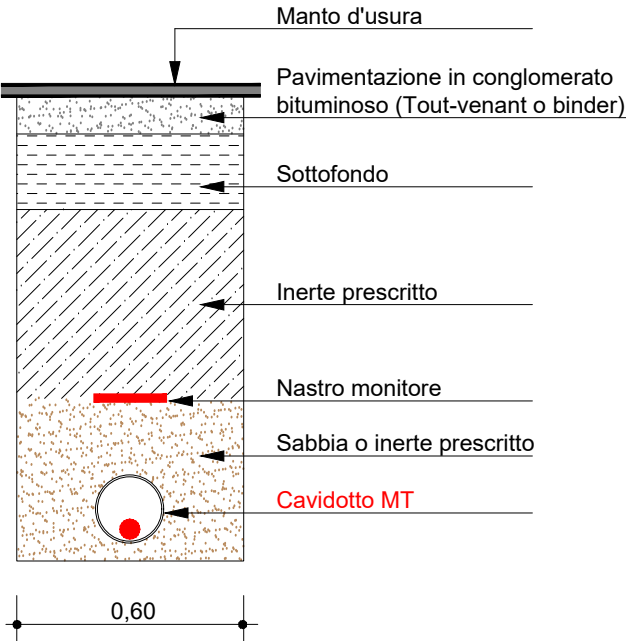

Canalizzazione Tipo B
(profondità di posa 1,00 : 1,50 m)

