

LEGENDA:


- SOSTEGNO ESISTENTE
- LINEA MT AEREA ESISTENTE
- SOSTEGNO DA RECUPERARE / SOSTITUIRE
- LINEA MT AEREA DA RECUPERARE
- SOSTEGNO IN PROGETTO
- LINEA MT INTERRATA IN PROGETTO
- TUBAZIONI VUOTE PER FUTURO UTILIZZO


Unità Responsabile del Lavoro
Unità Territoriale - Lecco Sondrio
Il Responsabile
Carlo Andrea Genestrini

Il presente documento è sottoscritto con firma digitale ai sensi dell'art. 21 del d.lgs. 82/2005. La riproduzione dello stesso su supporto analogico è effettuata da Enel Italia srl e costituisce una copia integra e fedele dell'originale informatico, disponibile a richiesta presso l'Unità emittente.


 Infrastrutture e Reti Italia Area Regionale Lombardia Unità Territoriale Lecco-Sondrio	Scala	OGGETTO: ELETTRODOTTO MT SOTTERRANEO VIA: Tonaia, Via Prona, Parcheggio comunale e Proprietà Private COMUNE: SAMOLACO PROVINCIA: SONDRIO INTERFERENZE: -		
	C.I.			
	Data			
	30/11/2023			
	ODS/ODM n°			
	1198874178			
Pratica n°(Ardesia)	Tecnico Progettista		Disegnatore	Autorizzazioni
2798100	MARTINELLI N.		 S.c. ar.l. Consorzio Stabile	MARVEGGIO L.

ESTRATTO CARTA TECNICA REGIONALE - SCALA 1:10000

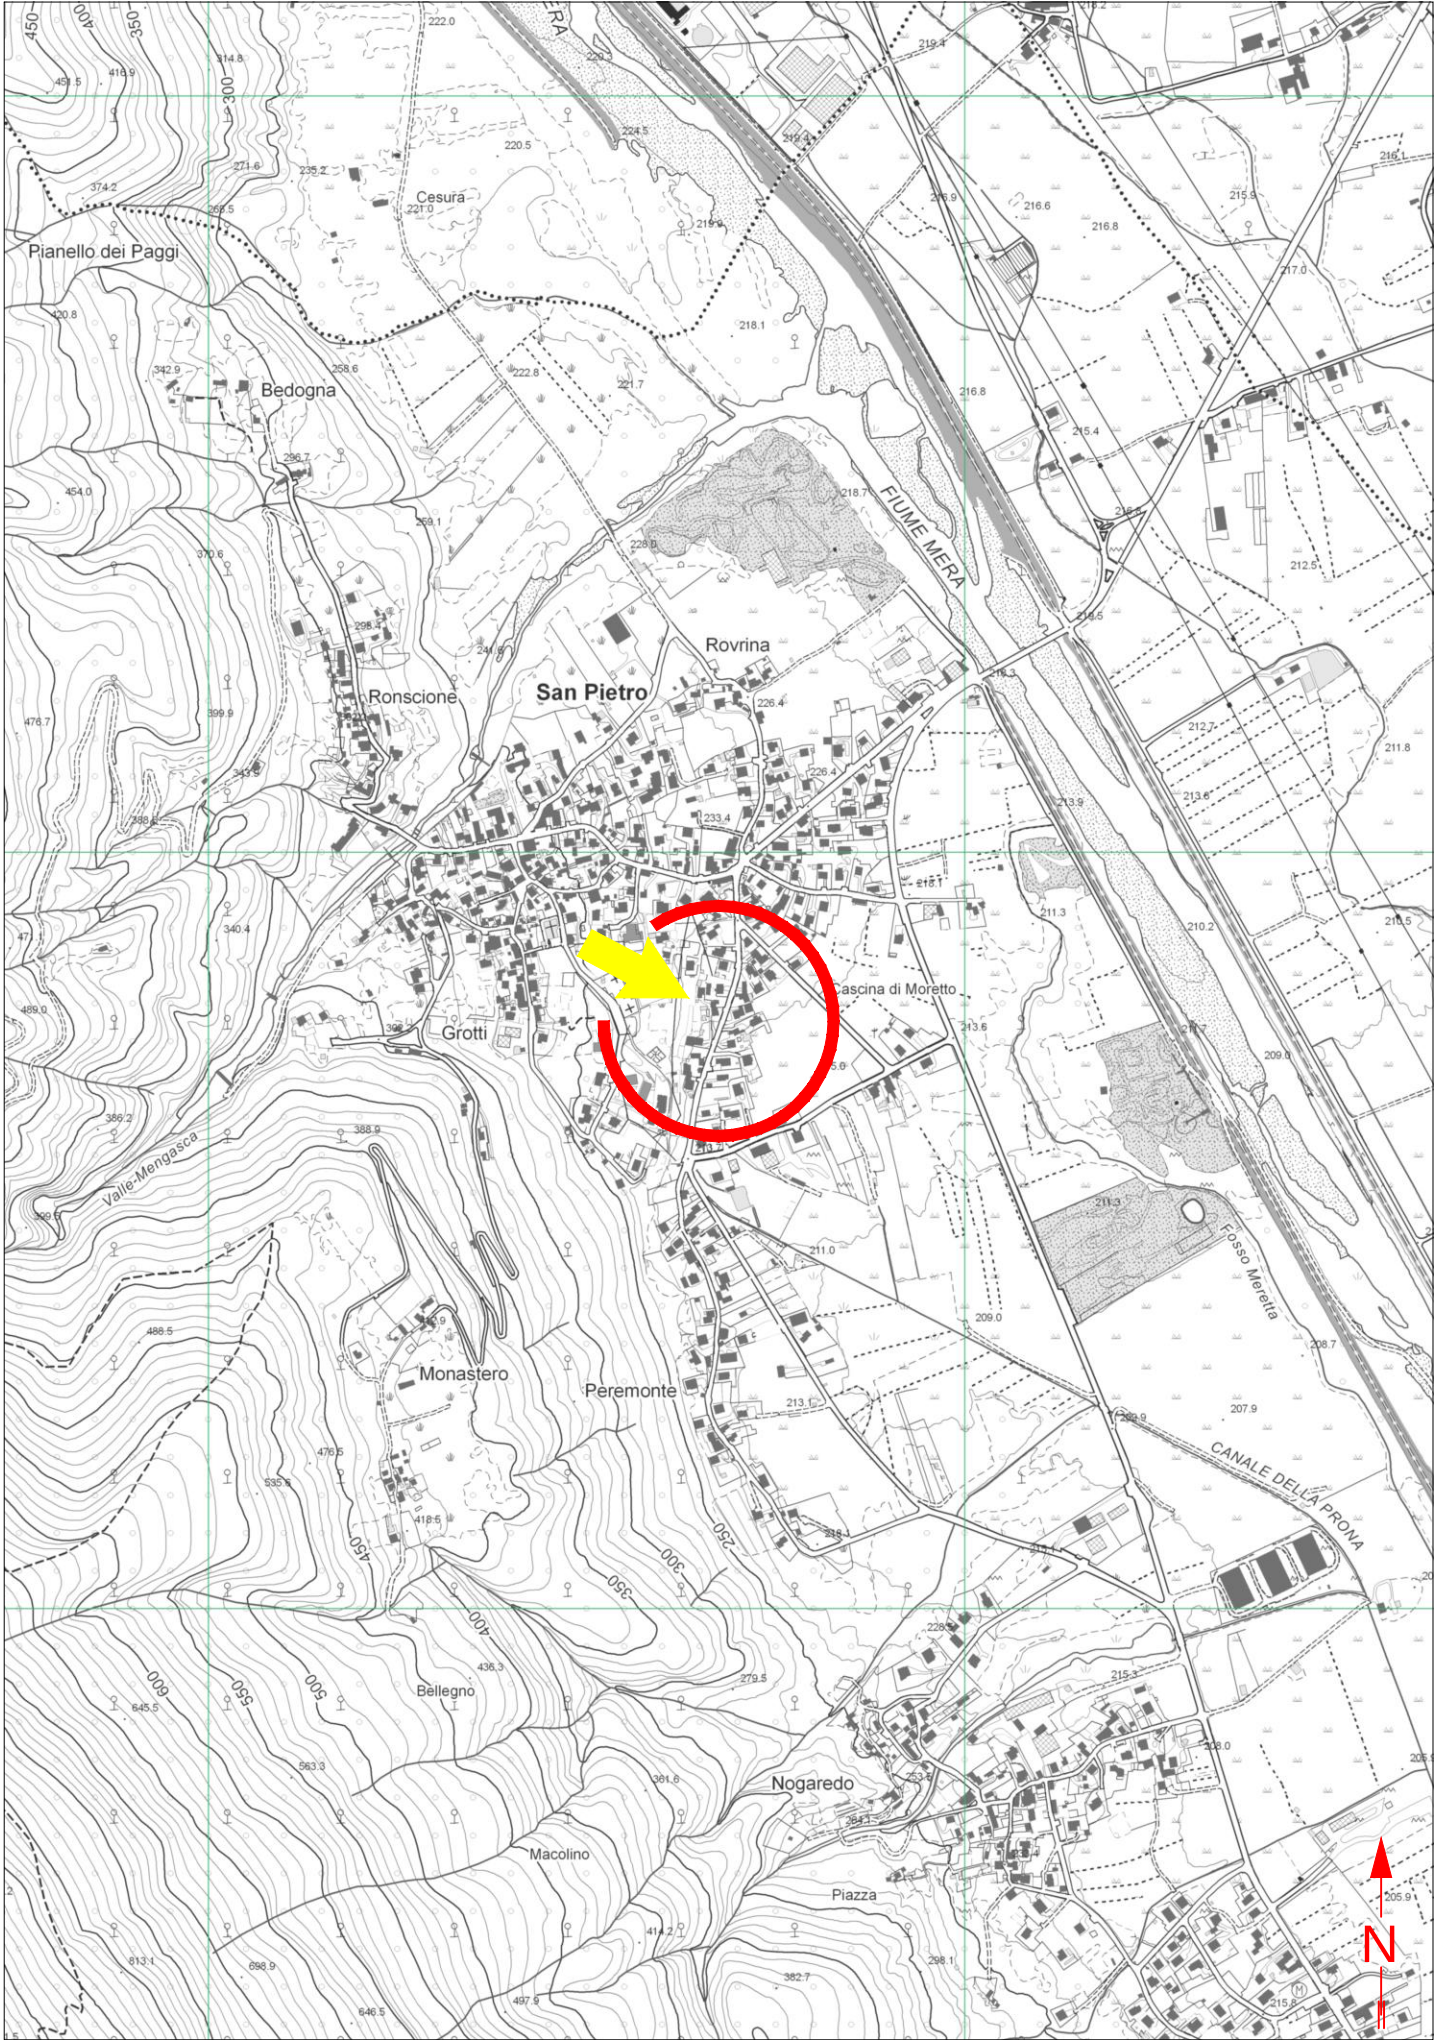


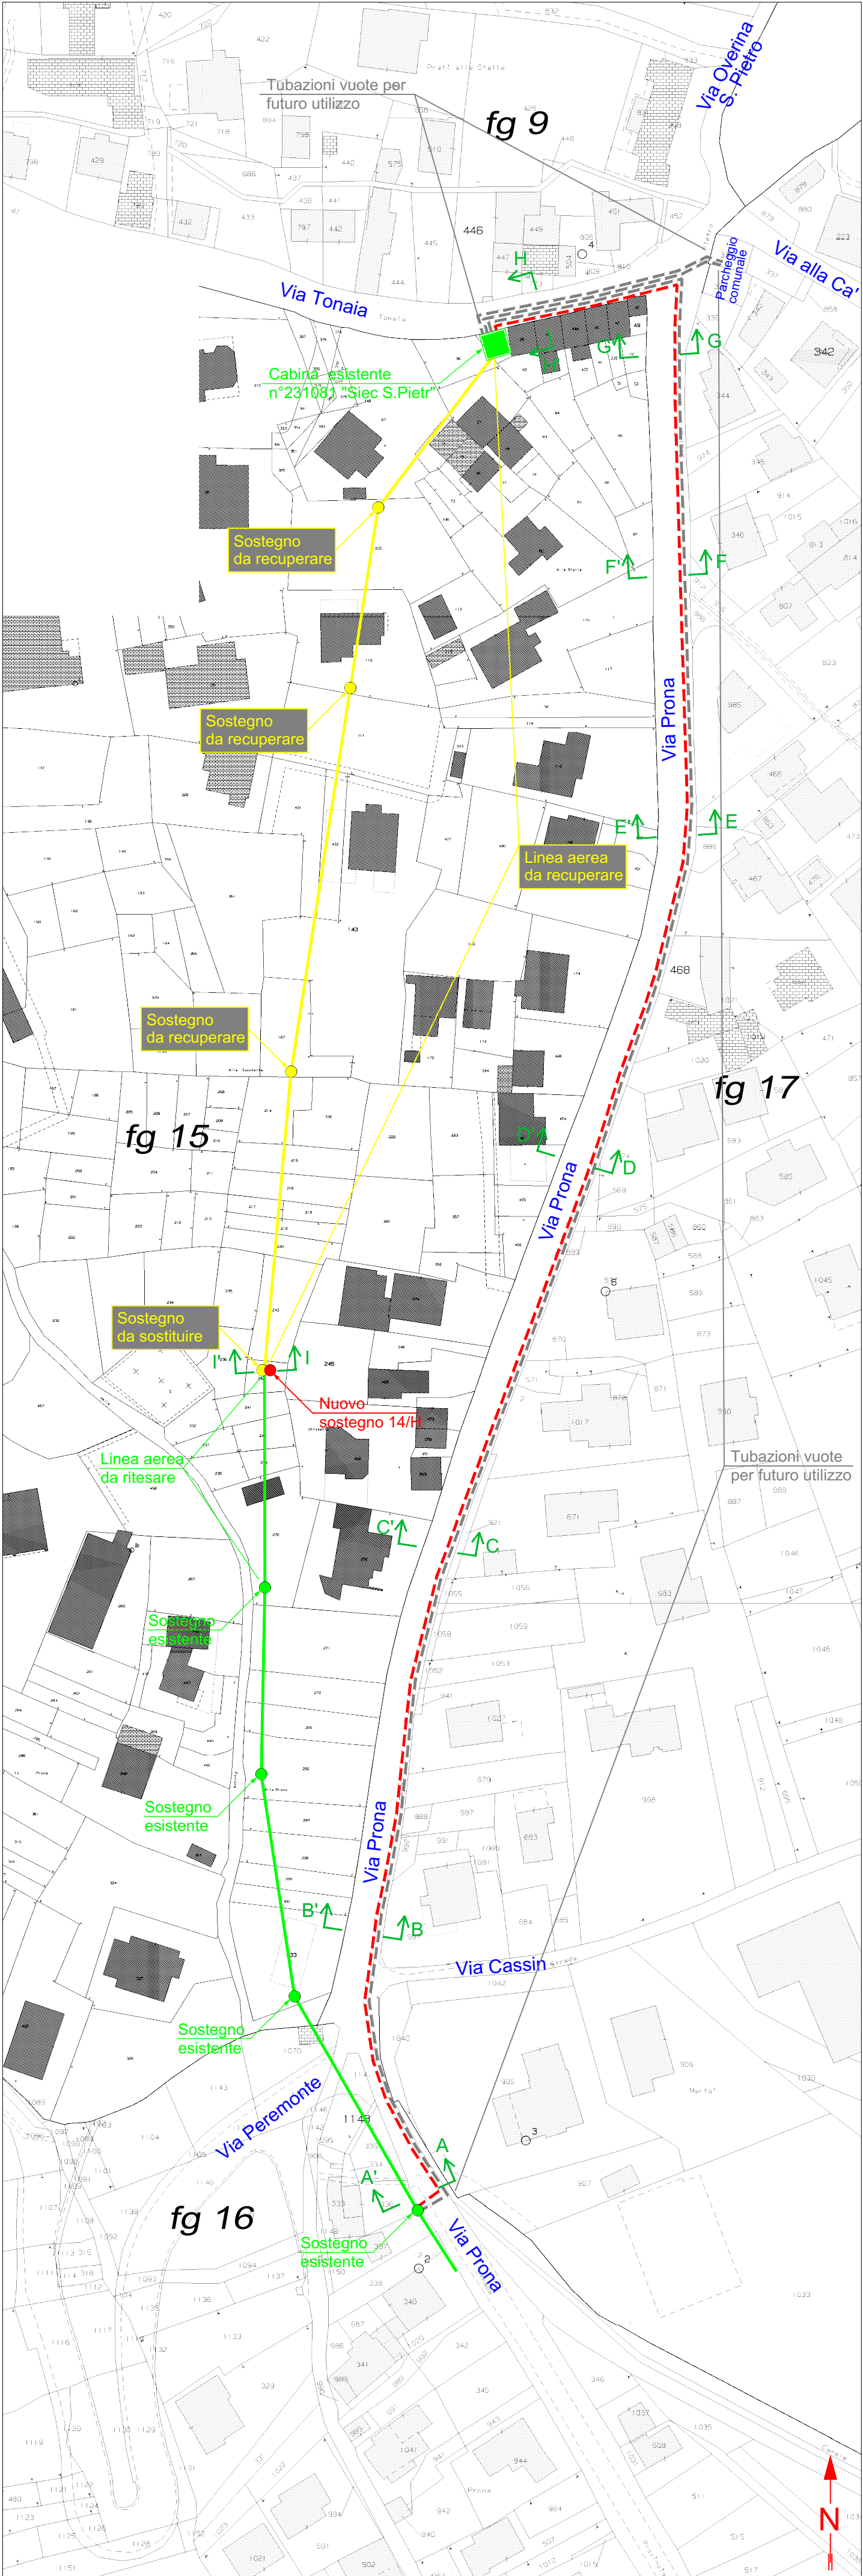


SEZIONE A-A'
Via Prona
Scala 1:100

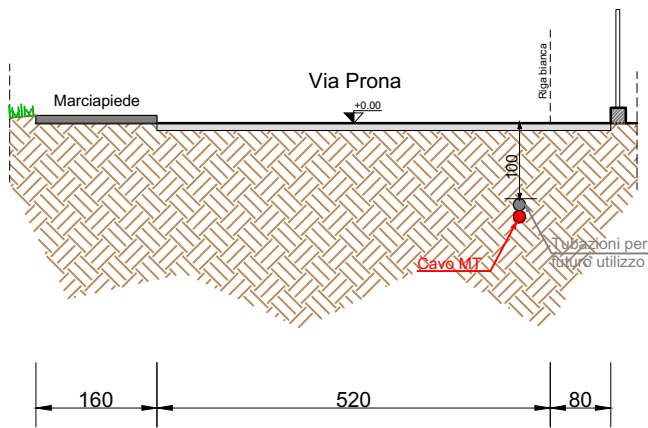


SEZIONE B-B'
Via Prona
Scala 1:100

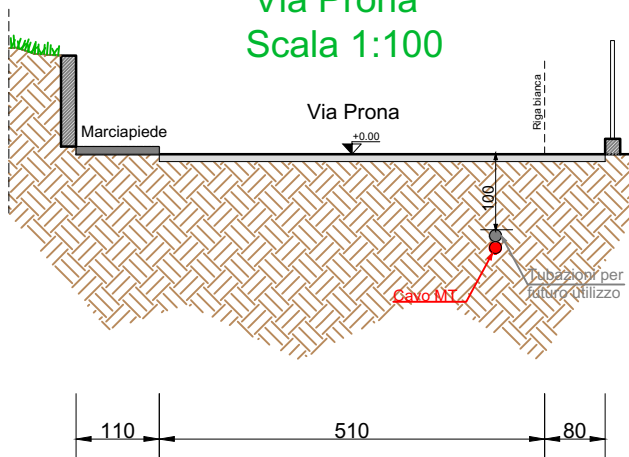


SEZIONE C-C'
Via Prona
Scala 1:100

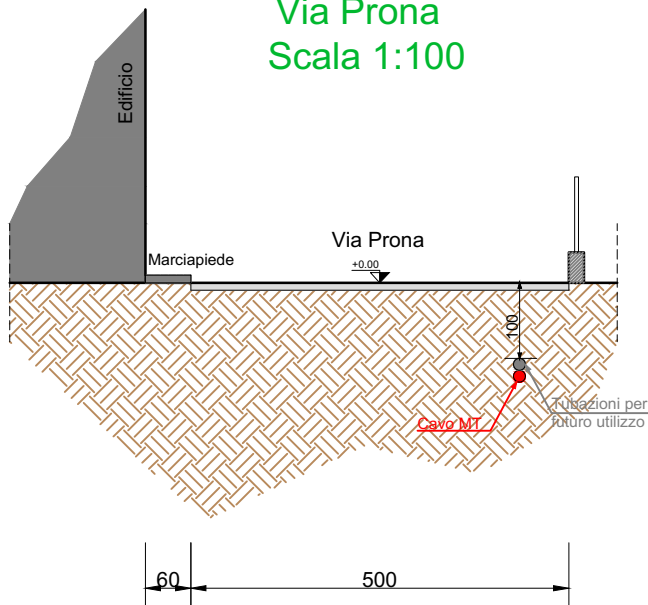


SEZIONE D-D' Via Prona Scala 1:100

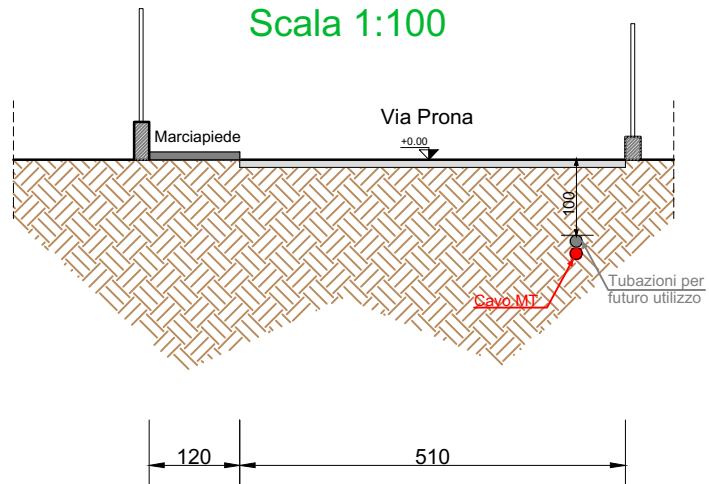


SEZIONE E-E' Via Prona Scala 1:100

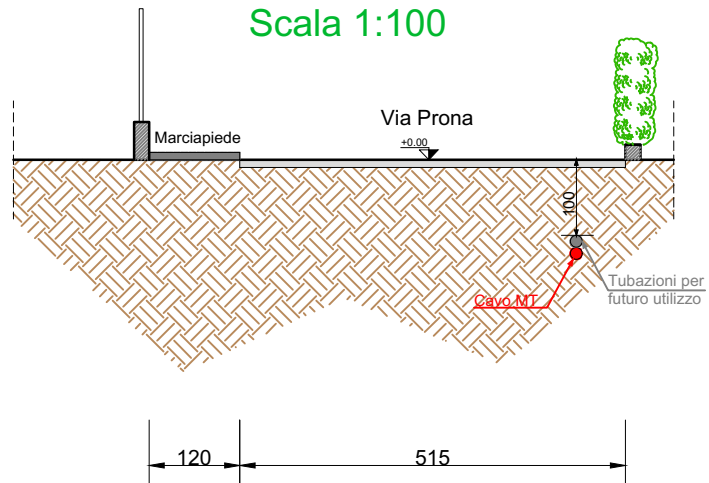


SEZIONE F-F' Via Prona Scala 1:100

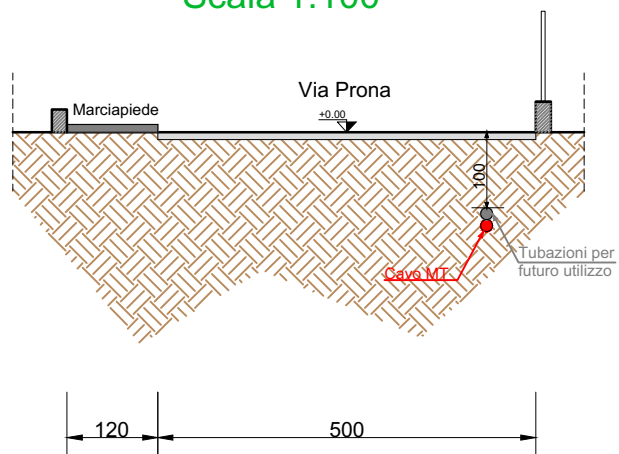


SEZIONE G-G'
Via Prona
Scala 1:100

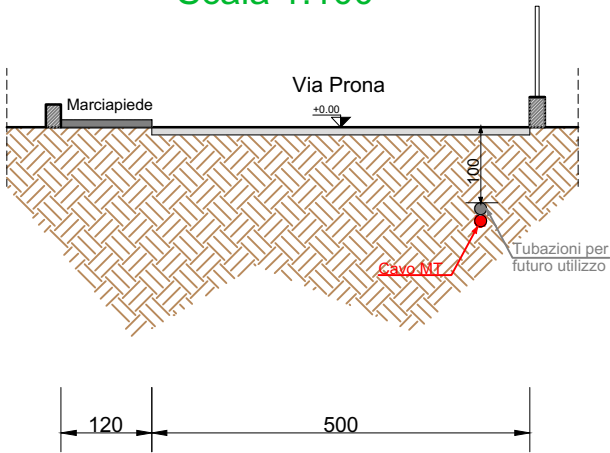

SEZIONE H-H'
Via Tonaia
Scala 1:100

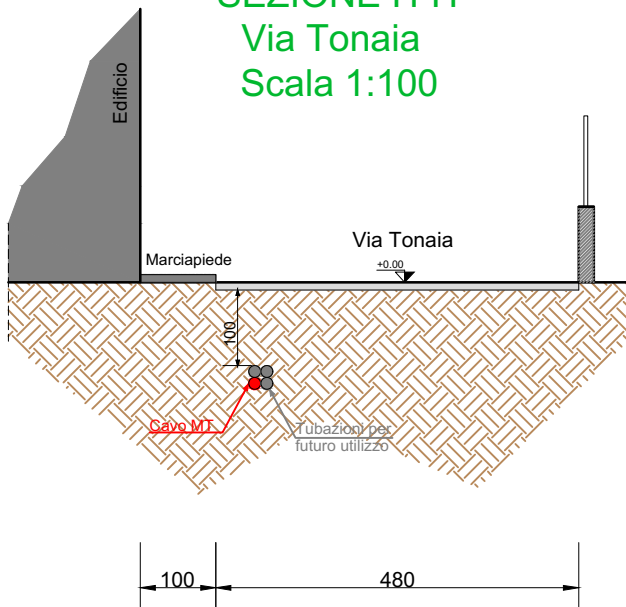

SEZIONE I-I'
Proprietà private
Scala 1:100

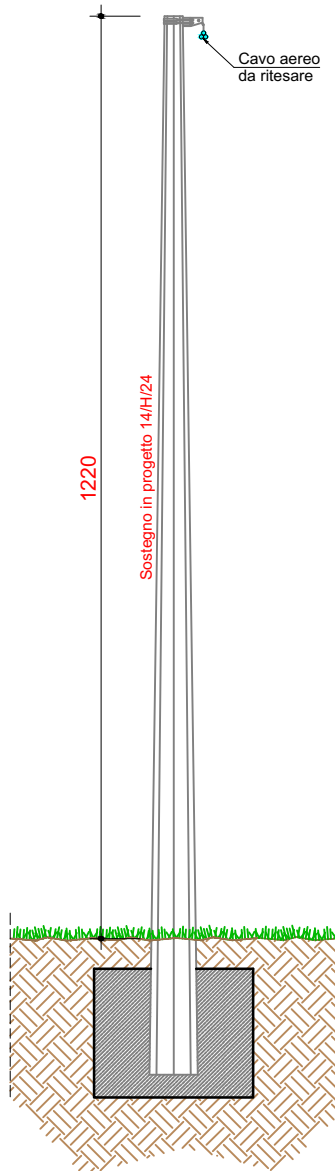

CARATTERISTICHE COSTRUTTIVE E DI ESERCIZIO

TENSIONE DI ESERCIZIO E CLASSE ISOLAMENTO 15 kV
CORRENTE ALTERNATA TRIFASE ALLA FREQUENZA DI 50 Hz

IMPIANTO n.	LINEE 15 KV SVILUPPO IN m	CONDUTTORE TIPO
1	475	A

– LINEA MT IN CAVO SOTTERRANEO

CONDUTTORE TIPO	TIPO E SEZIONE CONDUTTORE	DIAMETRO ESTERNO mm	FORMAZIONE		MASSA Kg/Km	GRADO DI ISOLAMENTO	PORTATA AMPERE
			n. FILI	Ø mm			
A	CAVO TRIPOLARE Al 3x1x240 mm ²	110	30	18,6	8000	32	380
B	CAVO TRIPOLARE Al 3x1x185 mm ²	81	30	16,1	4800	32	360

PARTICOLARE SEZIONE DELLO SCAVO

Canalizzazione Tipo B
(profondità di posa 1,00 : 1,50 m)

Quote in metri

