


Il presente documento è sottoscritto con firma digitale ai sensi dell'art. 21 del d.lgs. 82/2005. La riproduzione dello stesso su supporto analogico è effettuata da Enel Italia srl e costituisce una copia integra e fedele dell'originale informatico, disponibile a richiesta presso l'Unità emittente.


	LINEA MT AEREA ESISTENTE		LINEA BT INTERRATA IN TUBAZIONE PREDISPOSTA
	LINEA MT AEREA DA RECUPERARE		TUBAZIONE VUOTA PER FUTURO UTILIZZO
	LINEA MT INTERRATA IN PROGETTO		SOSTEGNO MT IN PROGETTO
	LINEA BT AEREA ESISTENTE		SOSTEGNO MT DA RECUPERARE
	LINEA BT INTERRATA ESISTENTE		SOSTEGNO BT ESISTENTE
	LINEA BT INTERRATA IN PROGETTO		

 Infrastrutture e Reti Italia Area Regionale Lombardia Unità Territoriale Lecco-Sondrio	Scala		OGGETTO: ELETTRORODOTTO MT/BT SOTTERRANEO																
	C.I.																		
	Data		VIA: Provinciale (S.P. n°26), parcheggio, Via al Santo, Via Fellini, Via don Carlo Andreani, Via al ponte, Via Roma (S.P. n°27), Via Ermete Zampatti - Proprietà Private																
	23/03/2023																		
	ODS/ODM n°		COMUNE: LOVERO PROVINCIA: SONDRIO																
116308187		INTERFERENZE:		Attraversamento S.P. n° 26 al km 4+540 e fiancheggiamento dal km 4+488 al km 4+550. Attraversamento S.P. n° 27 al km 0+980 e al km 1+340 e fiancheggiamento dal km 0+980 al km 1+340 Attraversamento e fiancheggiamento "Roggia dei Mulini" e "Valle della Selva". Attraversamento Roggia "Valle di Tuta"															
<table border="1"> <thead> <tr> <th colspan="3">Progetto</th> <th colspan="2">Autorizzazioni</th> </tr> <tr> <th>Pratica n°(Ardesia)</th> <th>Tecnico Progettista</th> <th>Disegnatore</th> <th>Capo Unità Territoriale</th> <th>Gestore Pratica Autorizzativa</th> </tr> </thead> <tbody> <tr> <td>2662912</td> <td>MUSI C.</td> <td>  S.c. ar.l. Consorzio Stabile </td> <td>CARLO ANDREA GENESTRINI</td> <td>MARVEGGIO L.</td> </tr> </tbody> </table>					Progetto			Autorizzazioni		Pratica n°(Ardesia)	Tecnico Progettista	Disegnatore	Capo Unità Territoriale	Gestore Pratica Autorizzativa	2662912	MUSI C.	 S.c. ar.l. Consorzio Stabile	CARLO ANDREA GENESTRINI	MARVEGGIO L.
Progetto			Autorizzazioni																
Pratica n°(Ardesia)	Tecnico Progettista	Disegnatore	Capo Unità Territoriale	Gestore Pratica Autorizzativa															
2662912	MUSI C.	 S.c. ar.l. Consorzio Stabile	CARLO ANDREA GENESTRINI	MARVEGGIO L.															


The map shows the town of Lovere, Italy, highlighted with a red dashed line. The town is situated in a valley, with the word "LOVERO" printed in large, bold, black capital letters to its right. To the right of Lovere, the word "COSTA" is partially visible. The map features numerous contour lines indicating elevation, with labels such as 500, 510, 520, 7180

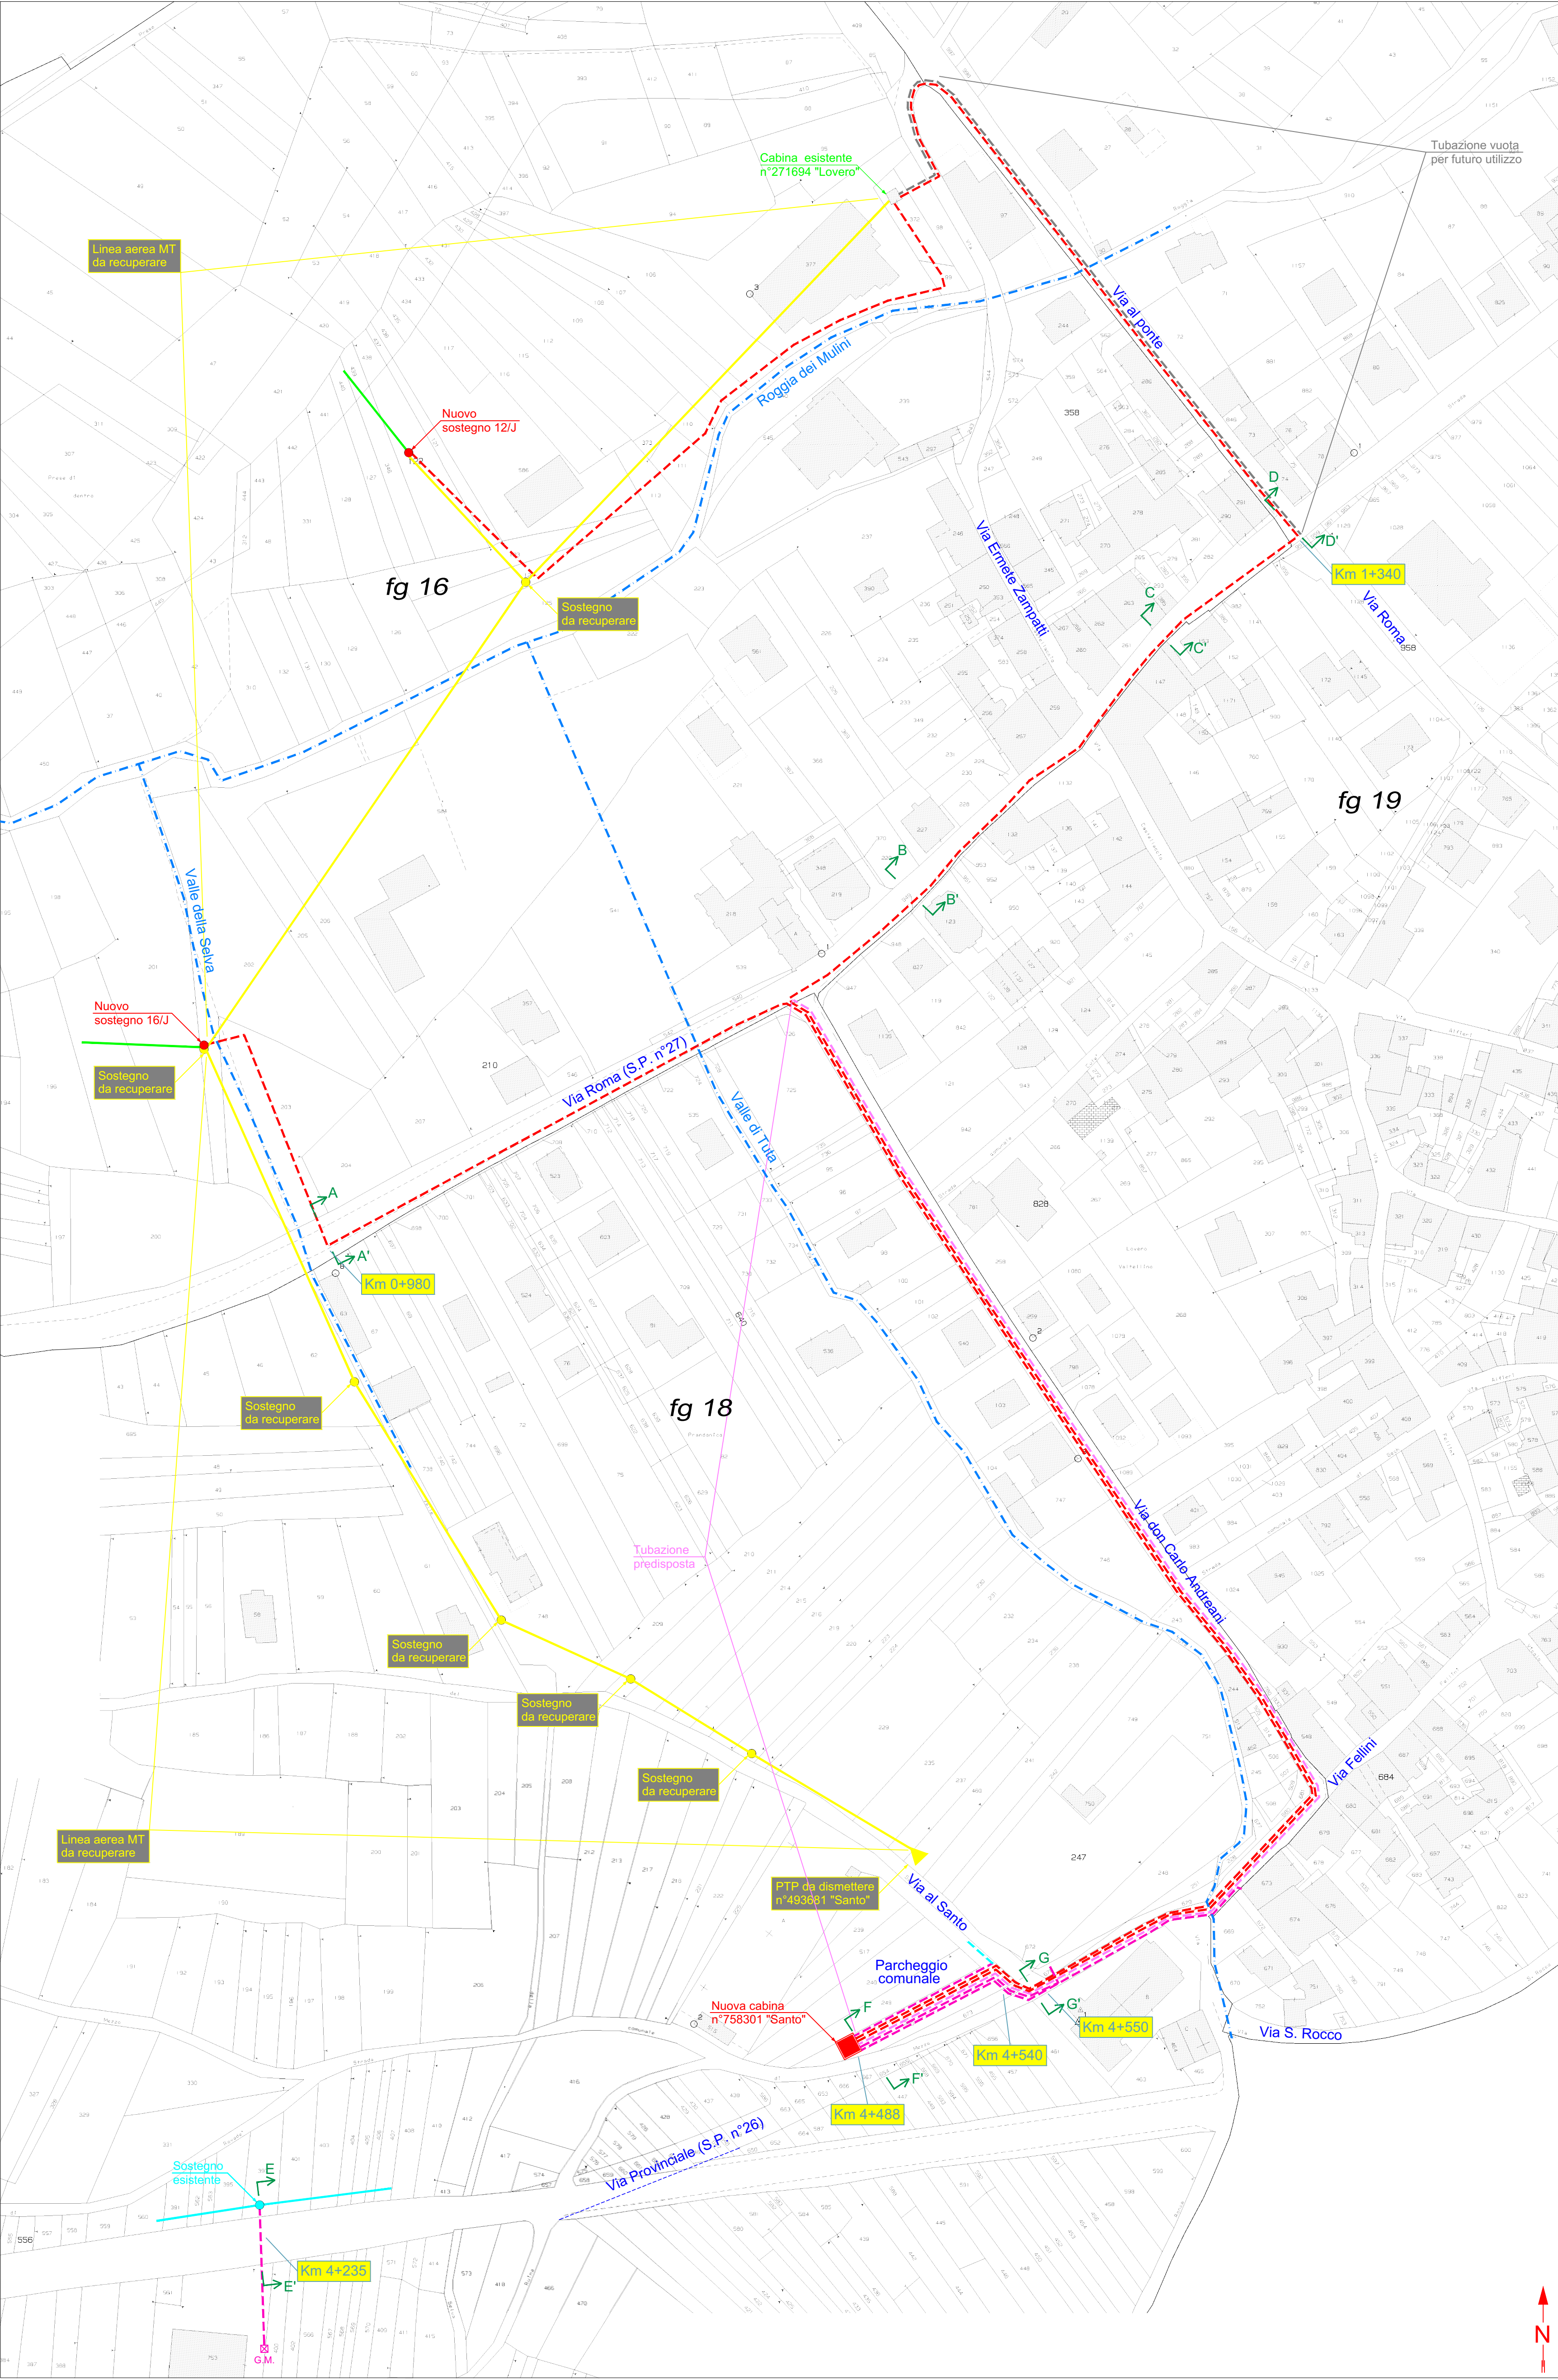


SEZIONE A-A'
Via Roma (S.P. n°27)
Scala 1:100

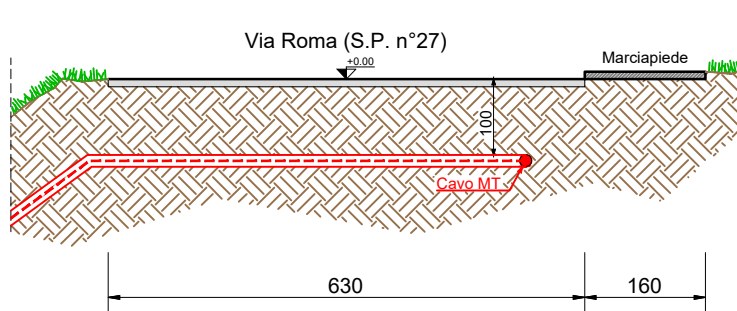


SEZIONE B-B'
Via Roma (S.P. n°27)
Scala 1:100

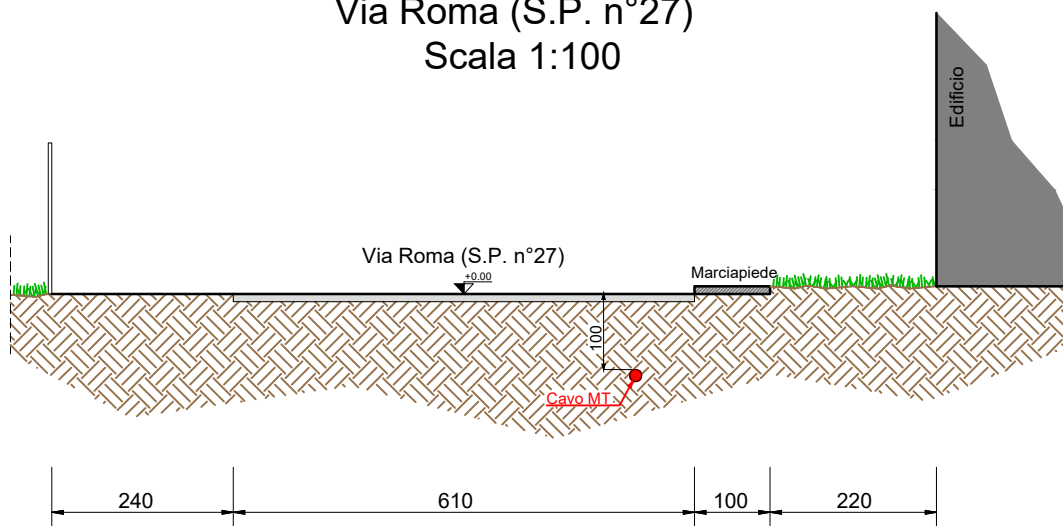


SEZIONE C-C'
Via Roma (S.P. n°27)
Scala 1:100

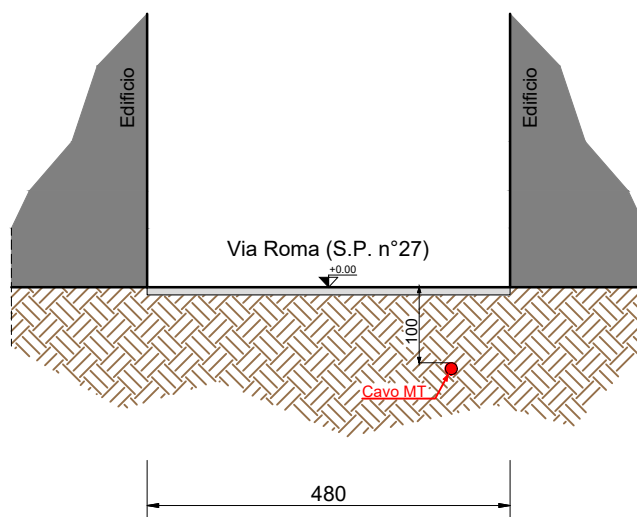


SEZIONE D-D'
Via Provinciale (S.P. n°26)
Scala 1:100

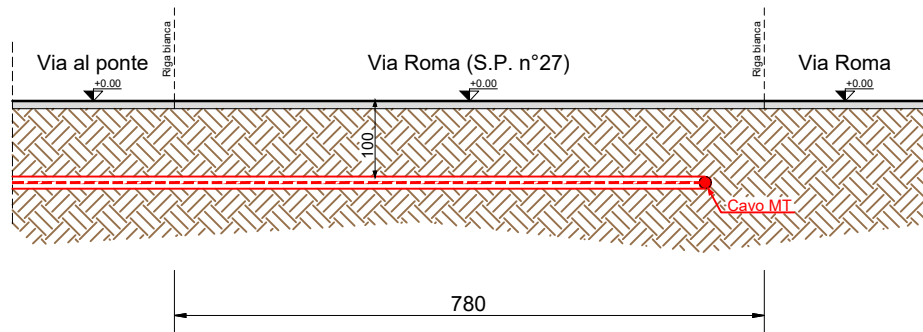


SEZIONE E-E'
Via Provinciale (S.P. n°26)
Scala 1:100

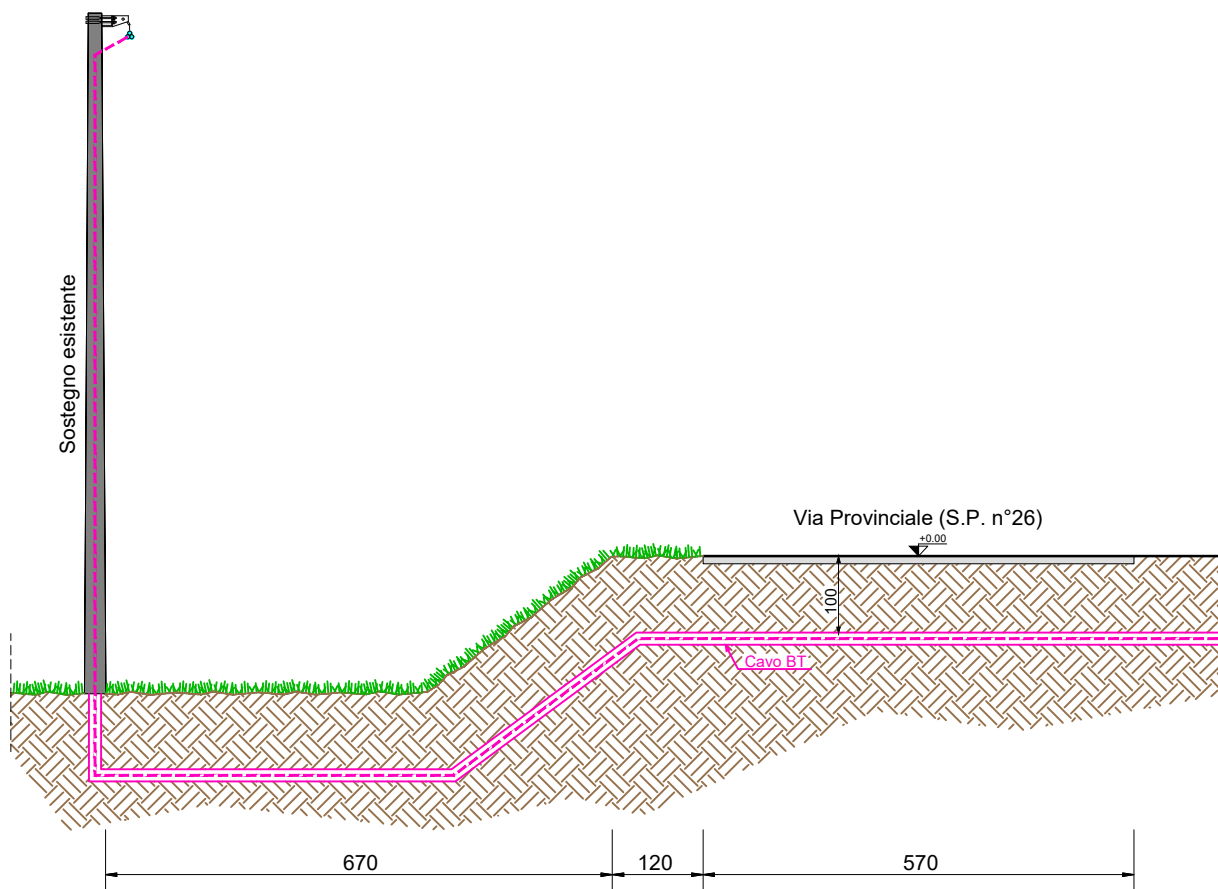

SEZIONE F-F'
Via Provinciale (S.P. n°26)
Scala 1:100

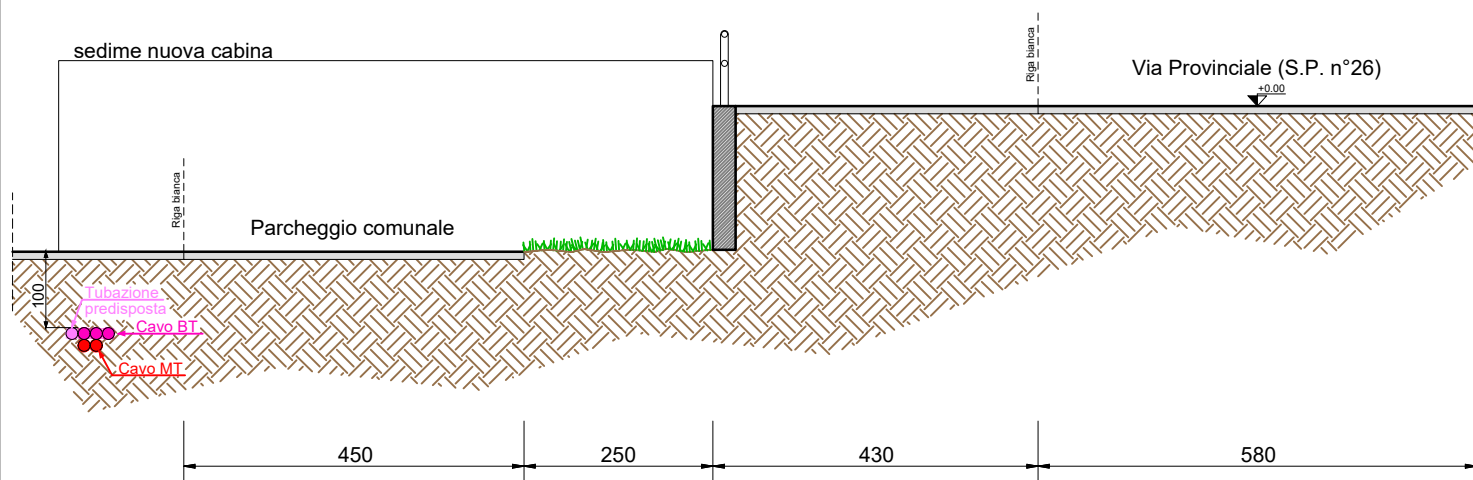

SEZIONE G-G'
Via Provinciale (S.P. n°26)
Scala 1:100

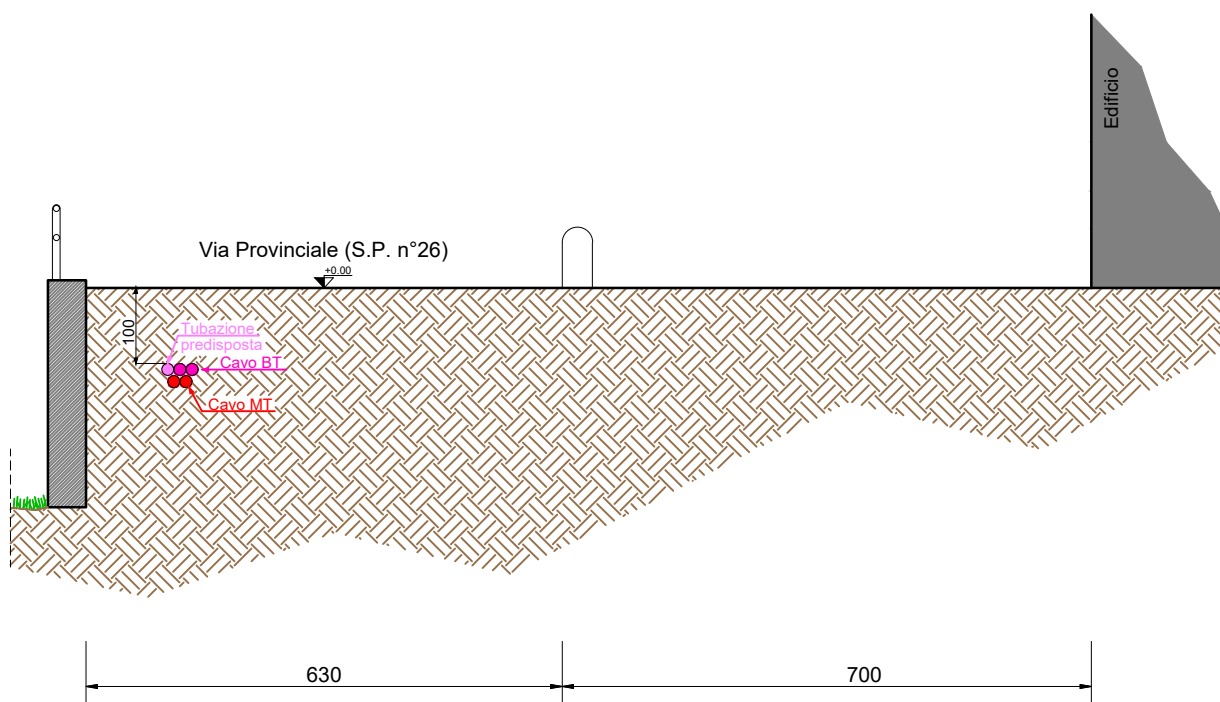

CARATTERISTICHE COSTRUTTIVE E DI ESERCIZIO

TENSIONE DI ESERCIZIO E CLASSE ISOLAMENTO 400 V
CORRENTE ALTERNATA TRIFASE ALLA FREQUENZA DI 50 Hz

IMPIANTO n.	LINEE 400 V SVILUPPO IN m	CONDUTTORE TIPO
1	168	U

– LINEA BT IN CAVO SOTTERRANEO

CONDUTTORE TIPO	NUMERO DEI CONDUTTORI PER SEZIONE NOMINALE (n°x mm ²)	DIAMETRO ESTERNO mm	MASSA Kg/Km	PORTATA 2 PER POSA				Corrente dinamica di c.c. del cavo (KA)	Corrente dinamica	
				in aria libera (A)	in tubo in aria (A)	direttam. interrata (A)	in tubo interrato (A)		delle fasi (KA)	del neutro (KA)
L	CAVO 3x6+6C RG70CR	17	460	54	48	66	53	20	0.8	0.8
M	CAVO 3x16+16C RG70CR	24	1100	100	89	114	91	25	2.2	2.0
N	CAVO 3x25+16C RG70CR	27	1550	133	117	145	116	30	3.5	2.5
O	CAVO 3x50+25C RG70CR	32	2350	198	175	208	166	35	6.5	2.5
P	CAVO 3x10+6C	19	440	60	55	71	57	20	0.8	0.8
Q	CAVO 3x95+35C	49	2500	239	210	245	195	40	8.4	4.0
R	CAVO 1x25+16C	14	380	114	101	150	120		2.4	2.0
S	CAVO 1x10+6C	11	170	64	57	84	68		0.9	0.8
T	CAVO 3x150+95N	53	2400	318	280	305	245	–	13.8	8.4
U	CAVO 3x240+150Al	65	3600	425	375	405	325	–	22.1	13.8

TENSIONE DI ESERCIZIO E CLASSE ISOLAMENTO 23 kV
CORRENTE ALTERNATA TRIFASE ALLA FREQUENZA DI 50 Hz

IMPIANTO n.	LINEE 23 KV SVILUPPO IN m	CONDUTTORE TIPO
1	670x2	A


– LINEA MT IN CAVO SOTTERRANEO

CONDUTTORE TIPO	TIPO E SEZIONE CONDUTTORE	DIAMETRO ESTERNO mm	FORMAZIONE		MASSA Kg/Km	GRADO DI ISOLAMENTO	PORTATA AMPERE
			n. FILI	Ø mm			
A	CAVO TRIPOLARE Al 3x1x240 mm²	40	30	18,6	10500	32	360
B	CAVO TRIPOLARE Al 3x1x185 mm ²	81	30	16,1	4800	32	360


PARTICOLARE SEZIONE DELLO SCAVO

Quote in metri

Canalizzazione Tipo B
(profondità di posa 1,00 : 1,50 m)

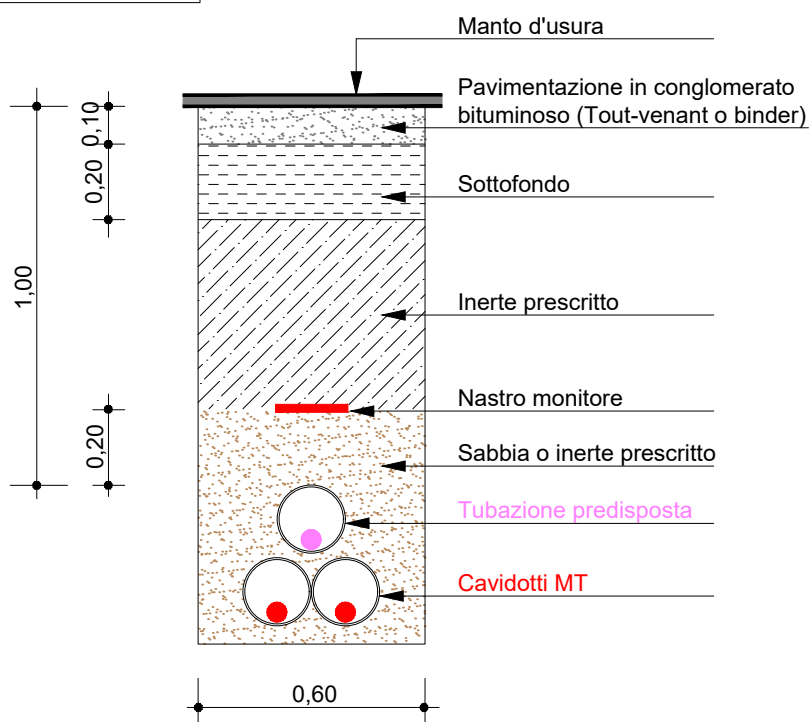

Canalizzazione Tipo B
(profondità di posa 1,00 : 1,50 m)

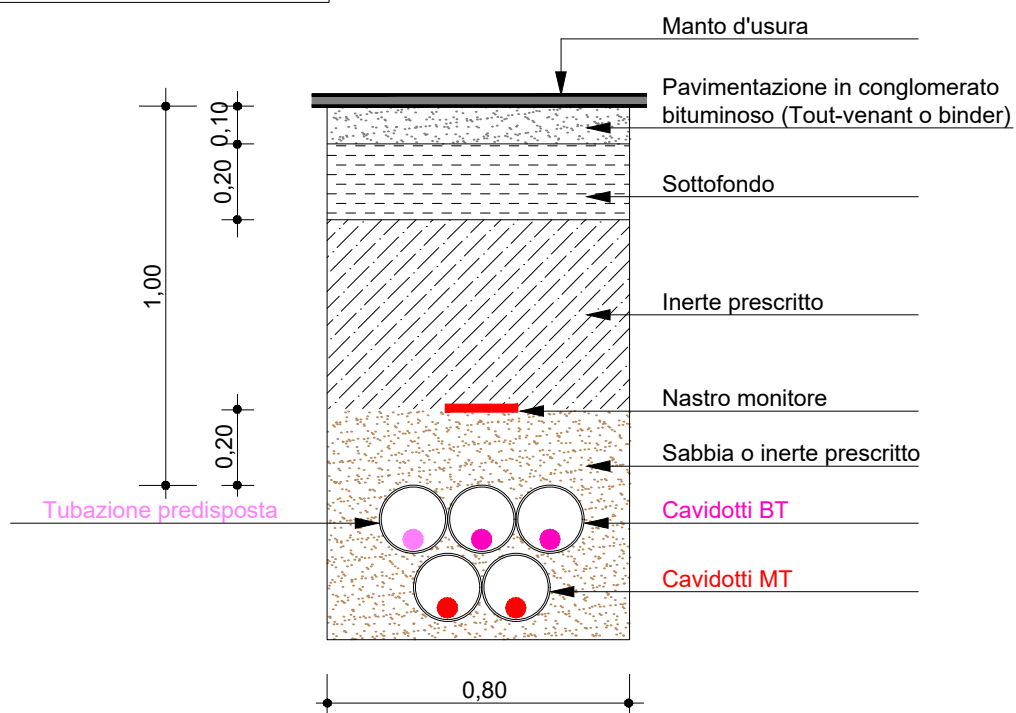

DOCUMENTAZIONE FOTOGRAFICA



FOTO 1: VIA ROMA (S.P. n°27) POSA NUOVA LINEA INTERRATA MT

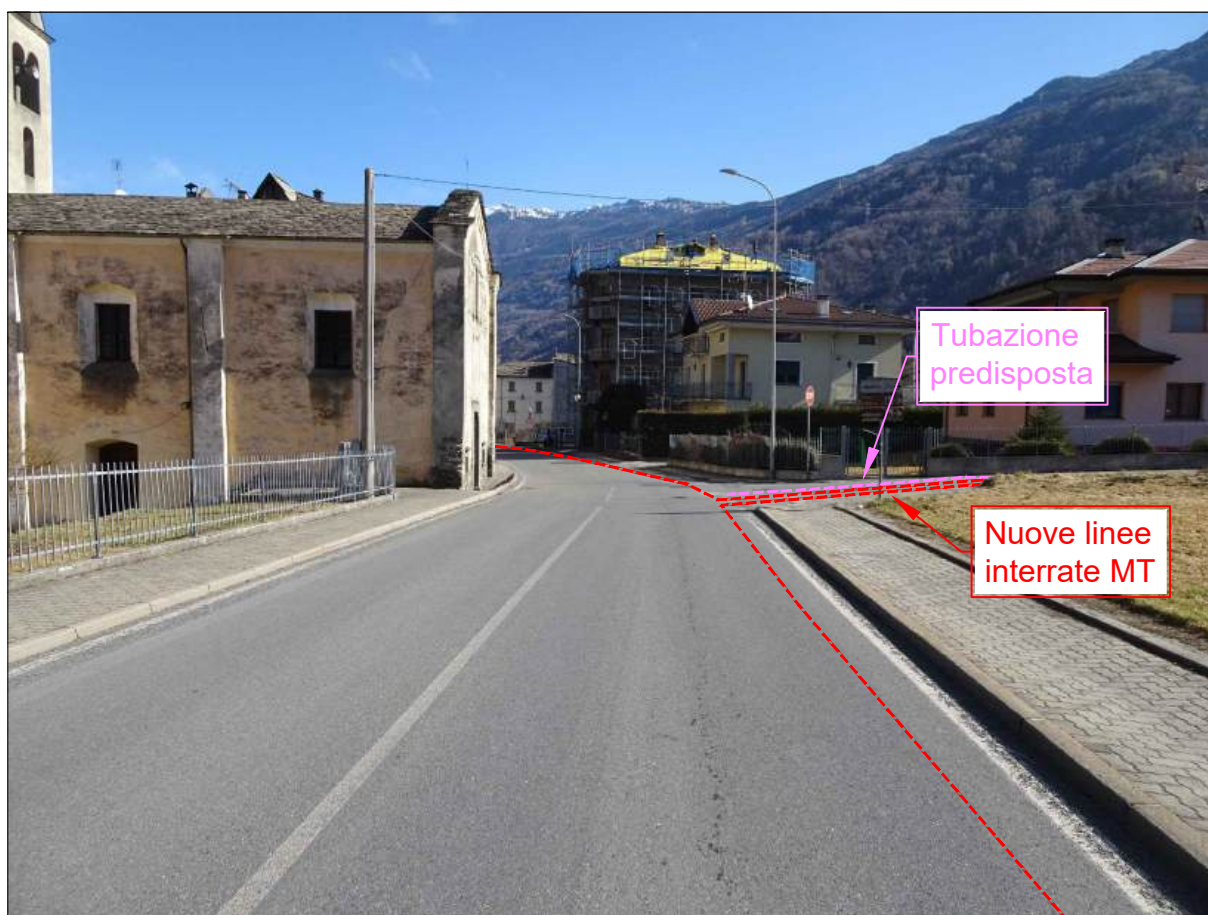


FOTO 2: VIA ROMA (S.P. n°27) POSA NUOVA LINEA INTERRATA MT

DOCUMENTAZIONE FOTOGRAFICA

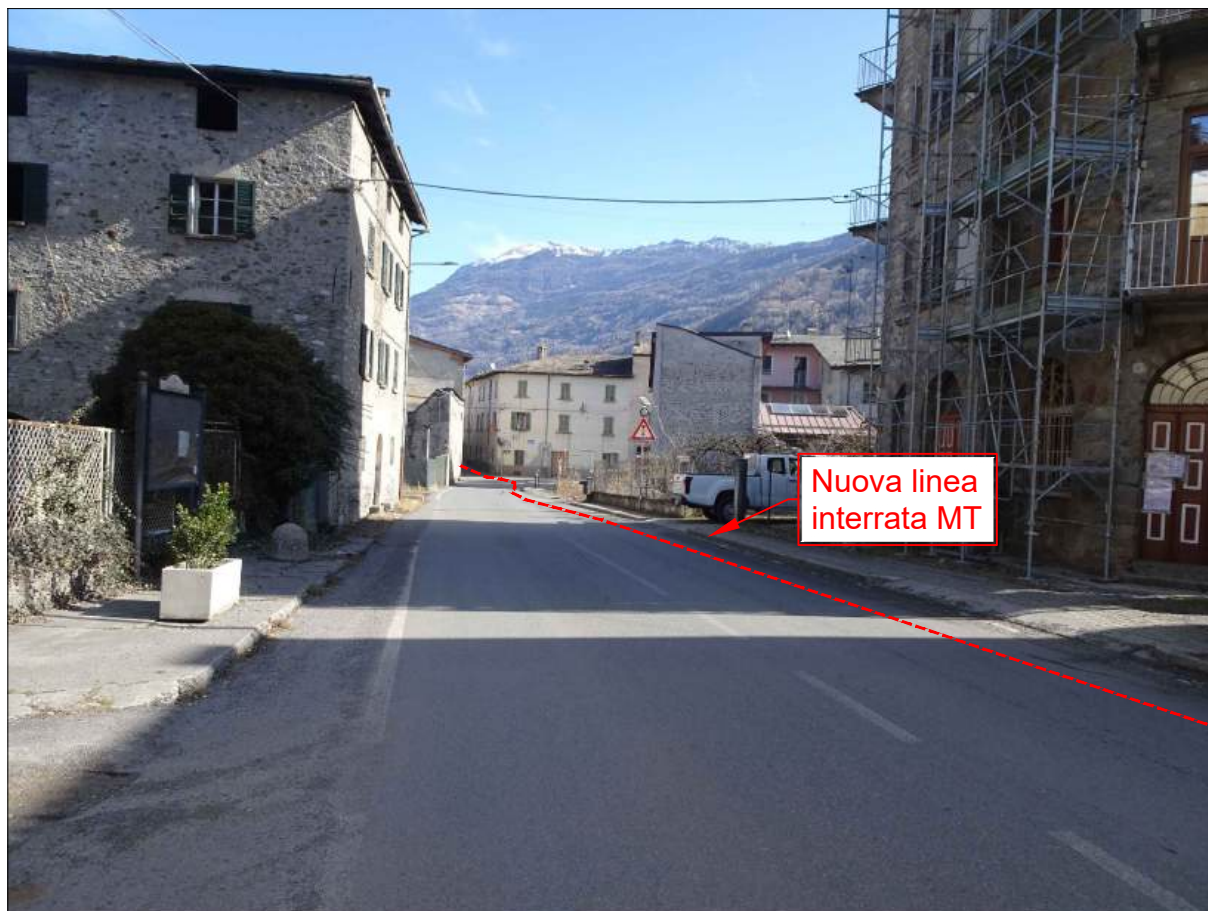


FOTO 3: VIA ROMA (S.P. n°27) POSA NUOVA LINEA INTERRATA MT

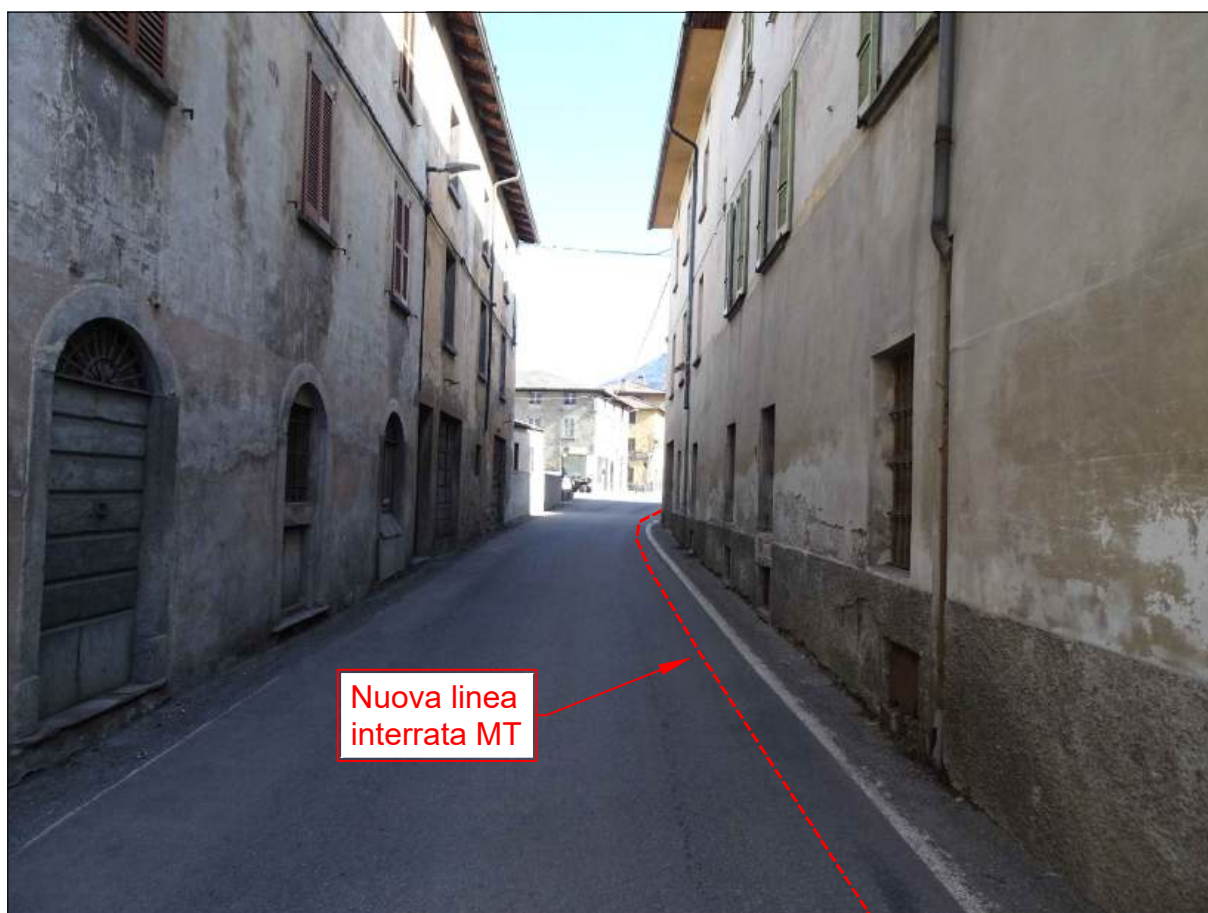


FOTO 4: VIA ROMA (S.P. n°27) POSA NUOVA LINEA INTERRATA MT

DOCUMENTAZIONE FOTOGRAFICA



FOTO 5: VIA ROMA (S.P. n°27) POSA NUOVA LINEA INTERRATA MT

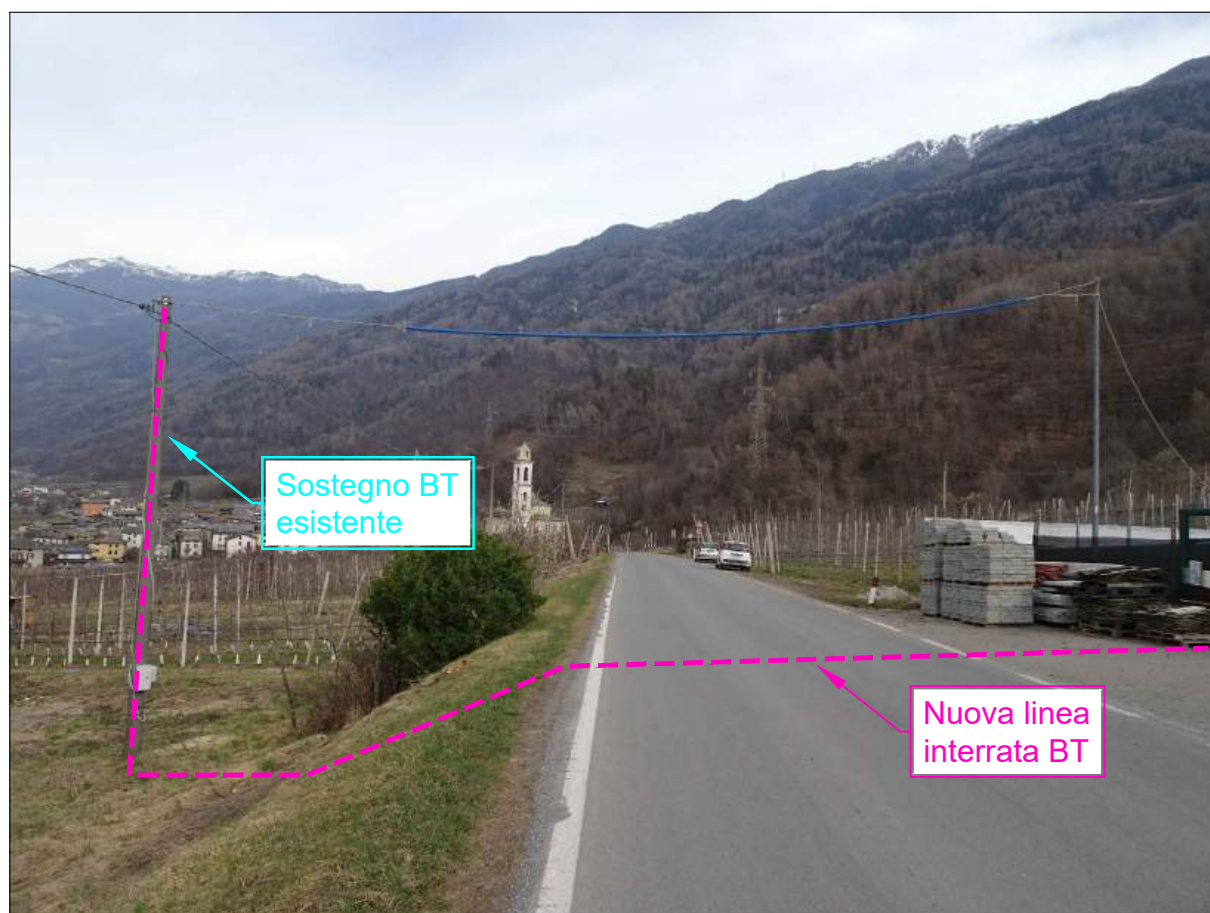


FOTO 6: VIA PROVINCIALE (S.P. n°26) POSA NUOVA LINEA INTERRATA BT

DOCUMENTAZIONE FOTOGRAFICA

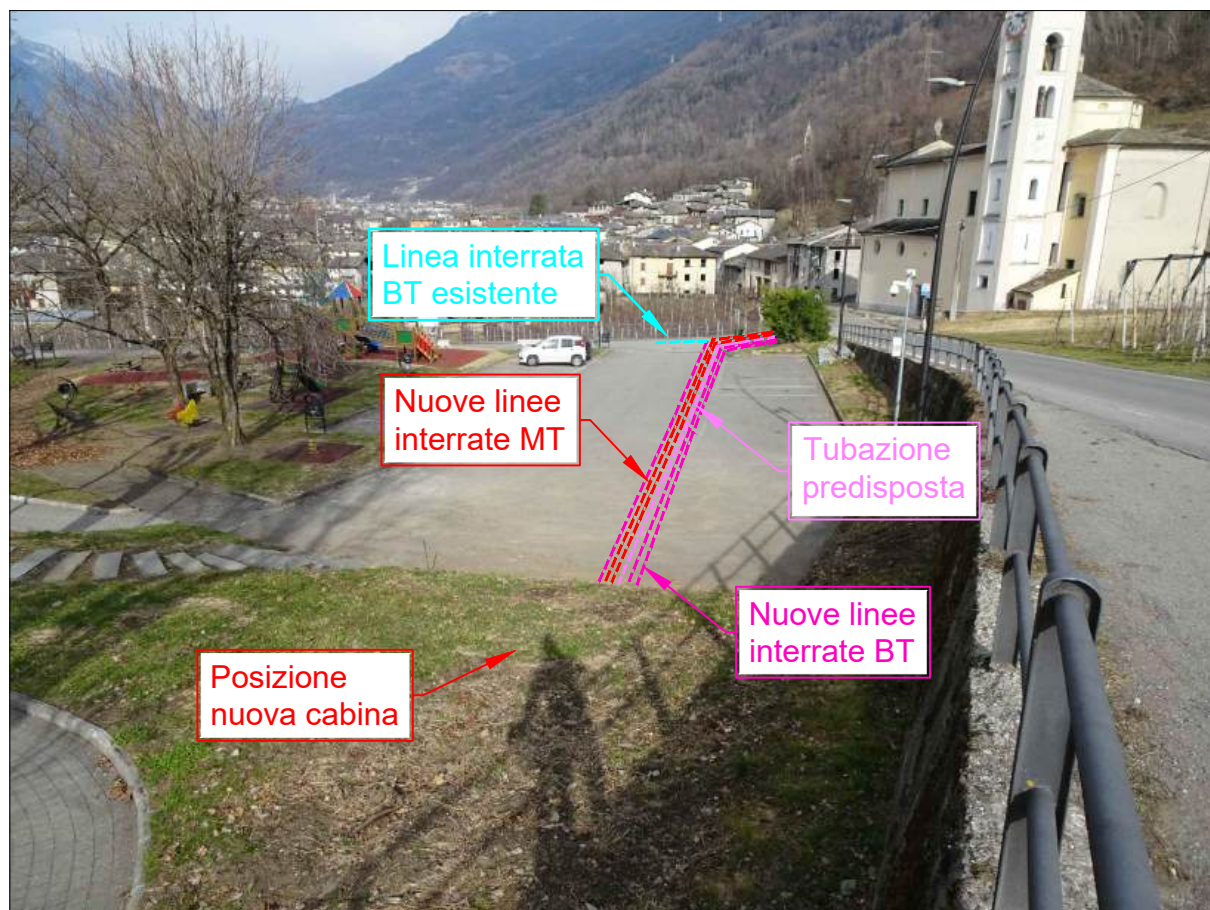


FOTO 7: PARCHEGGIO E VIA PROVINCIALE (S.P. n°26) POSA NUOVA LINEA INTERRATA MT

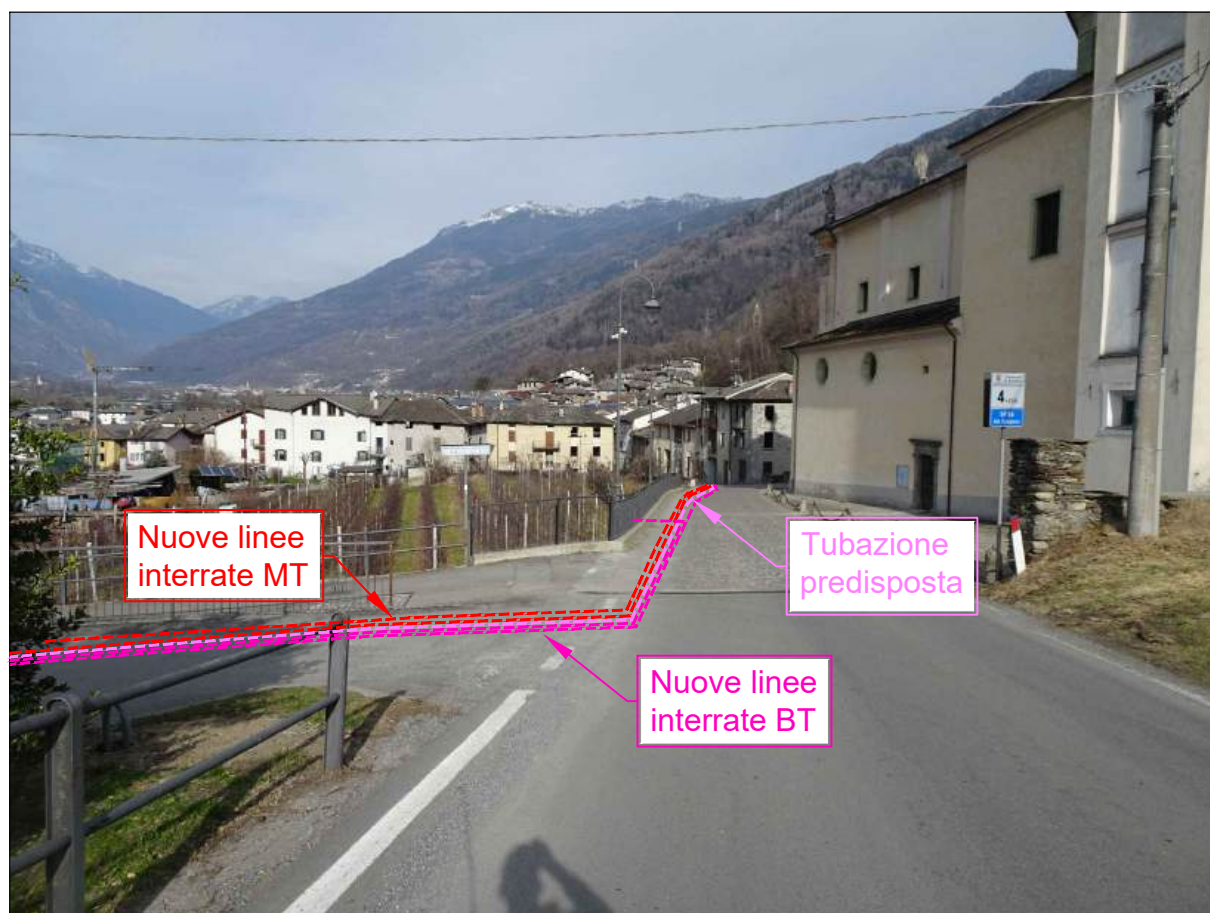


FOTO 8: VIA PROVINCIALE (S.P. n°26) POSA NUOVA LINEA INTERRATA MT