



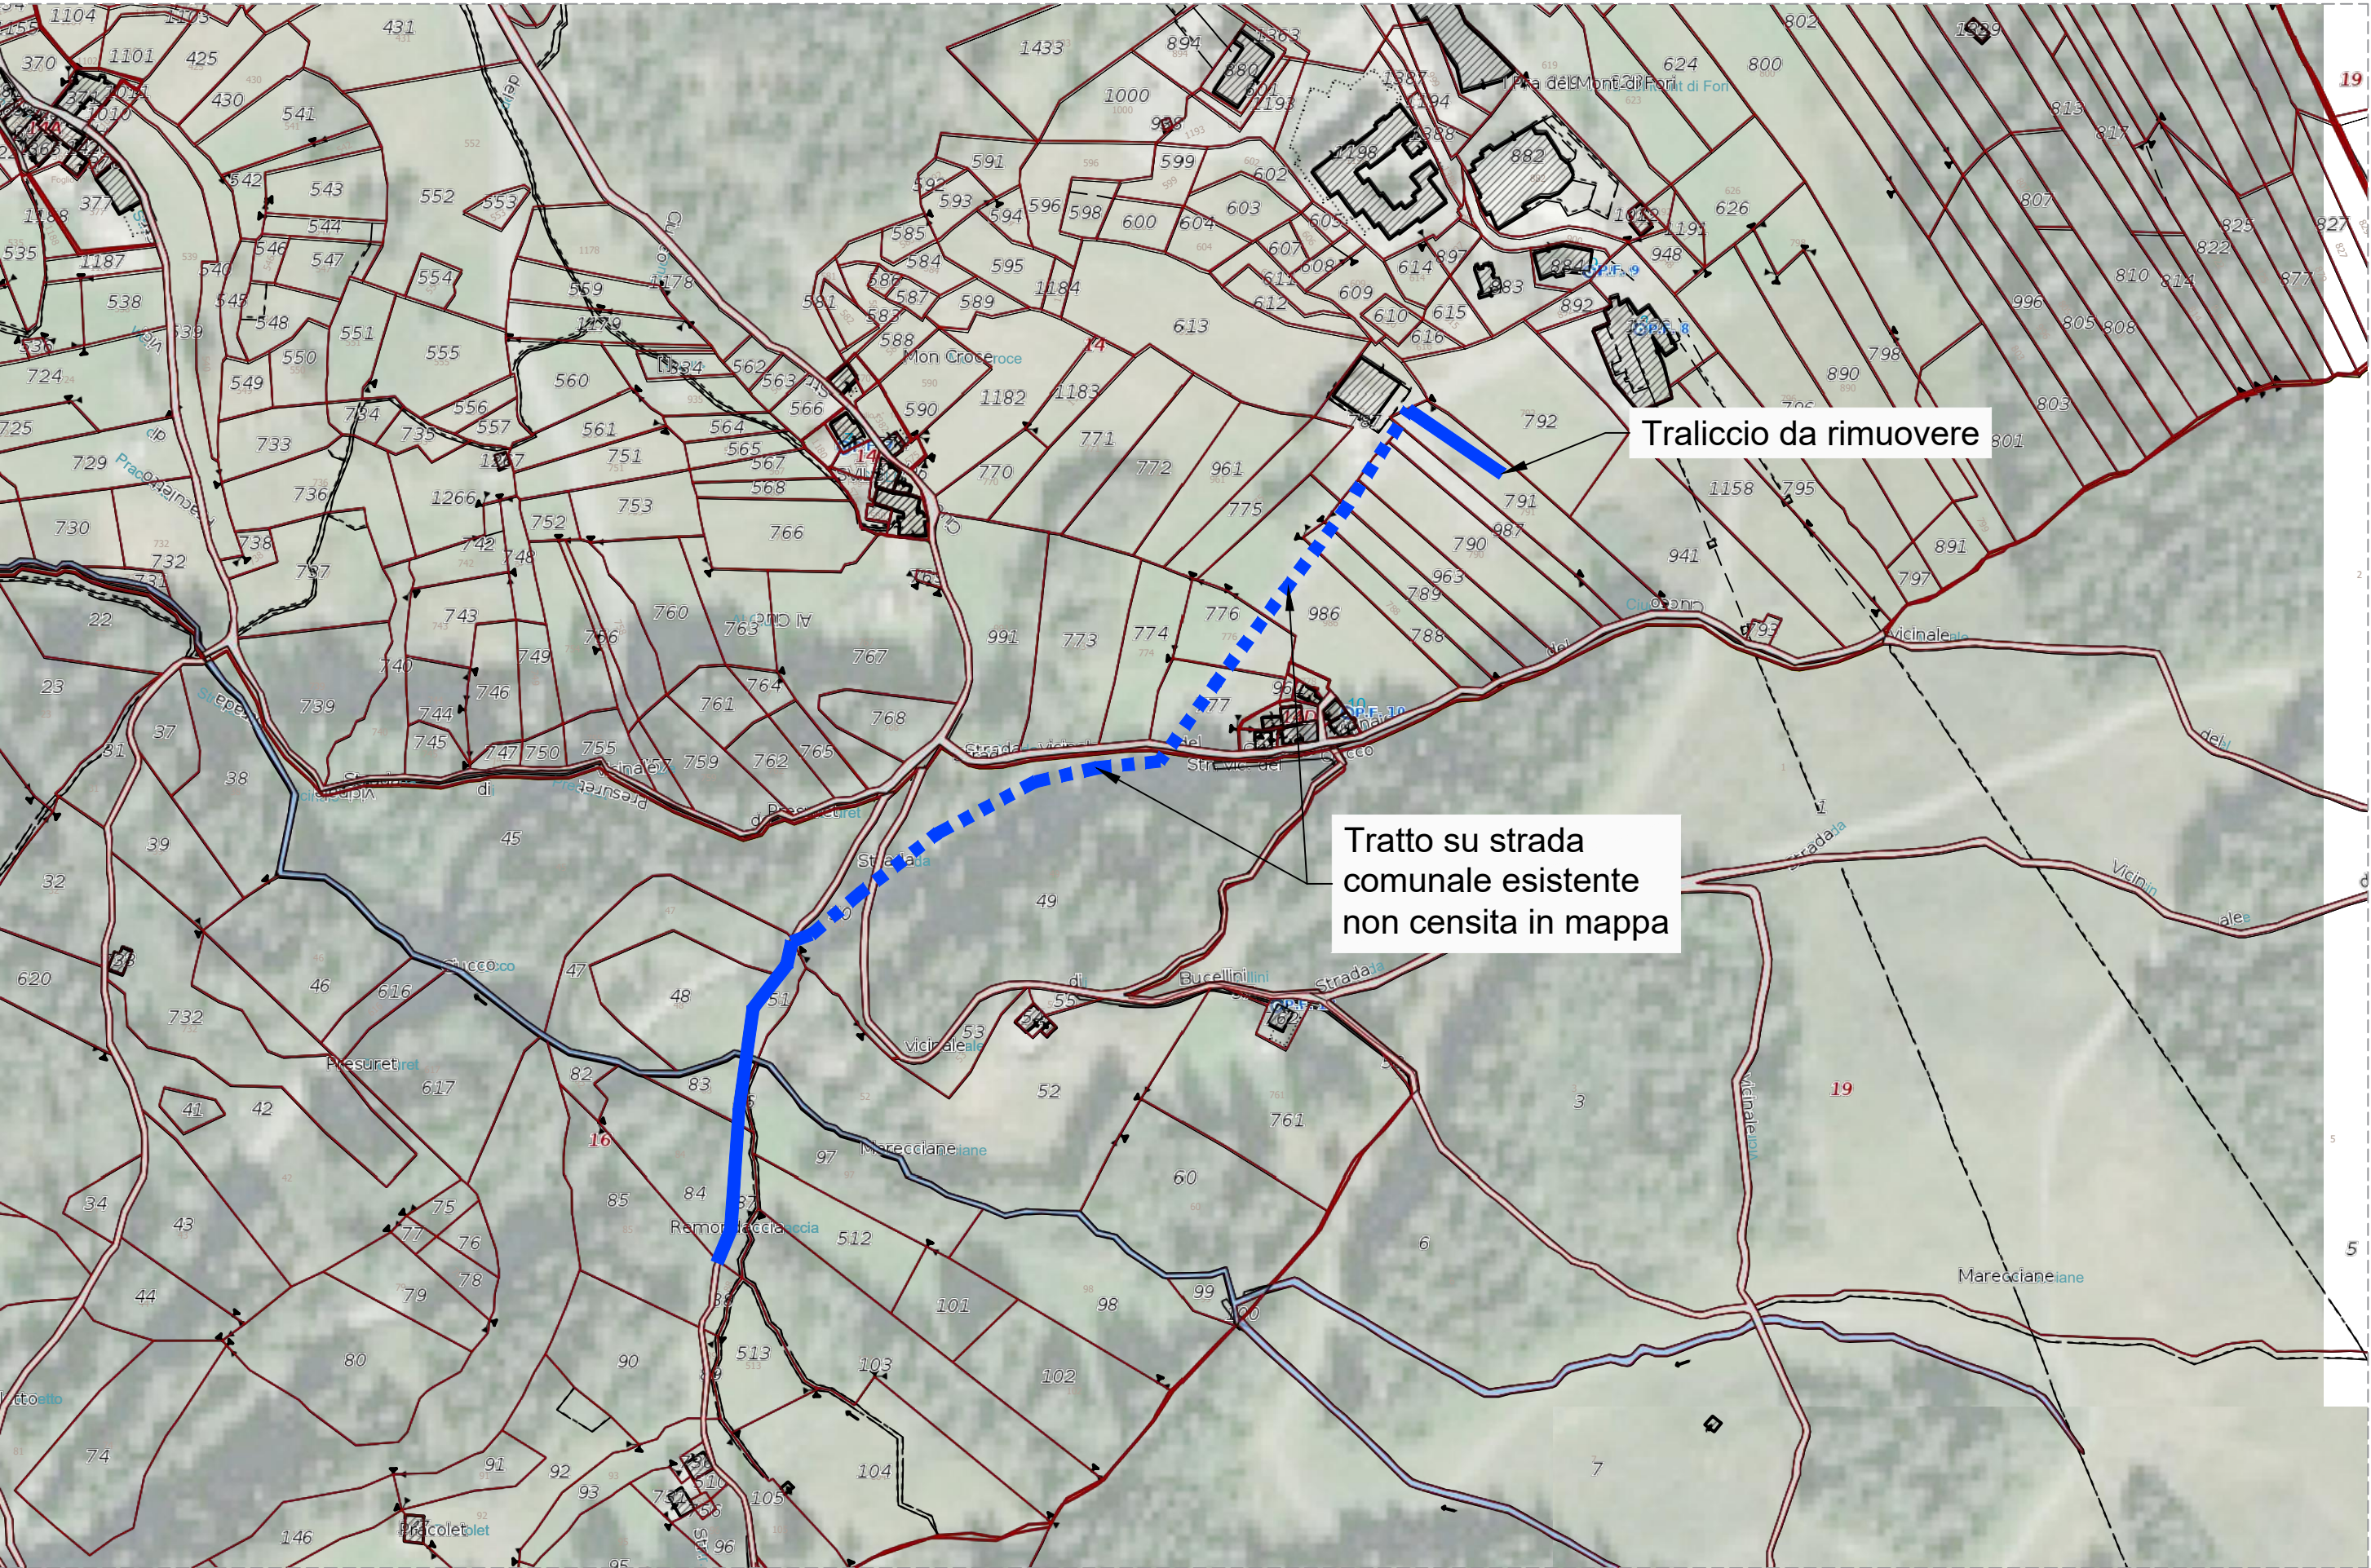


PARTICOLARE SEZIONE DI SCAVO SU STRADA

-Scala 1:20-

PARTICOLARE SEZIONE DI SCAVO SU VERSANTE

-Scala 1:20-

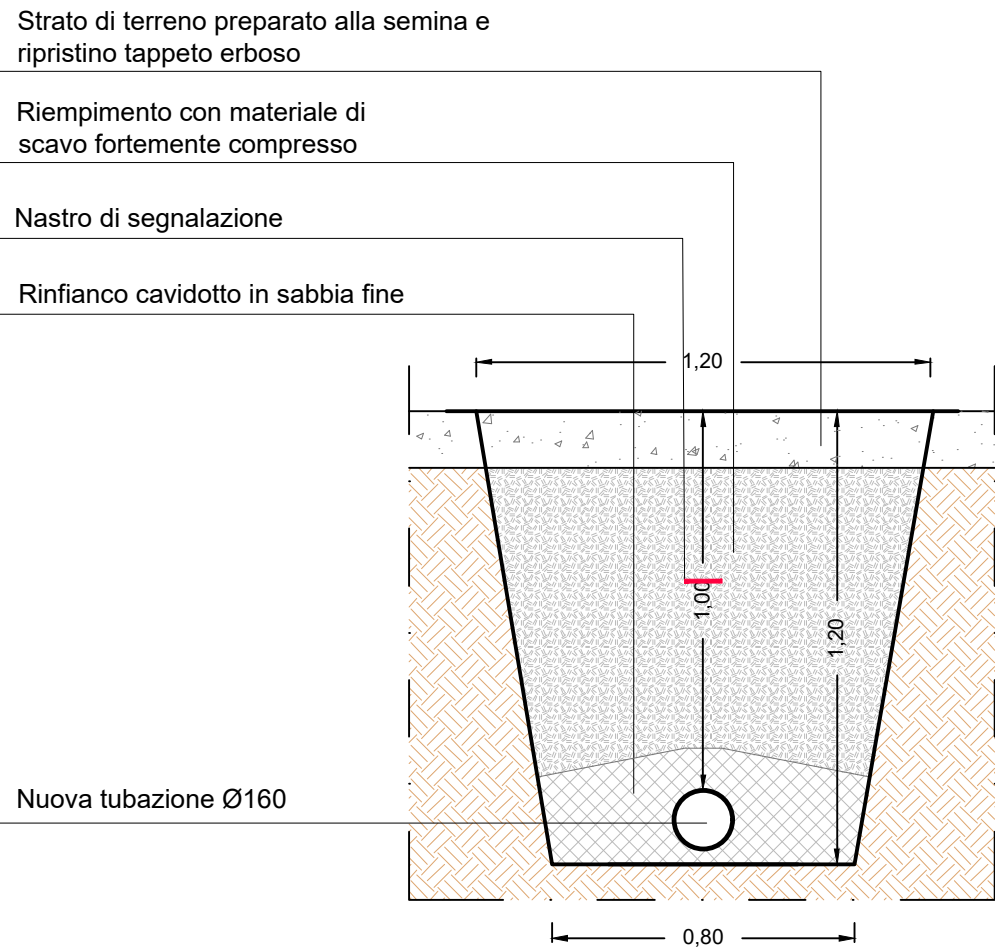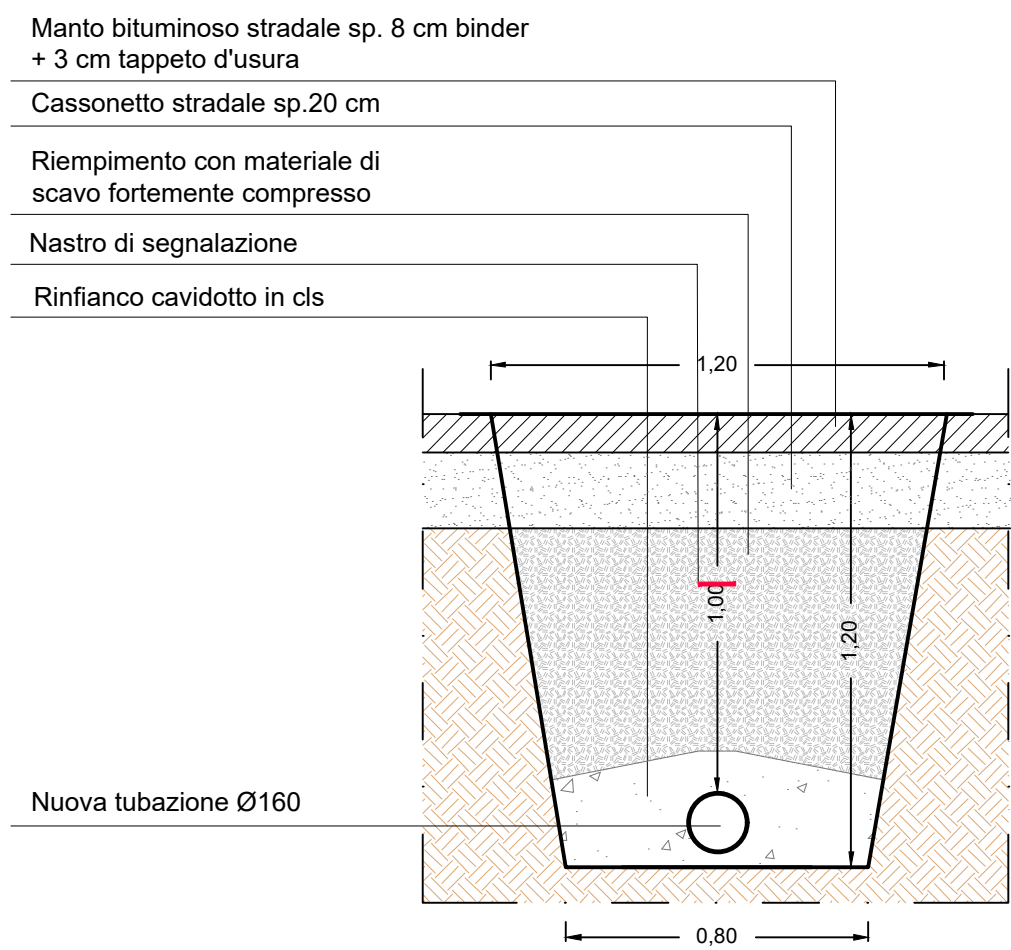

Regione Lombardia

Provincia di Sondrio

COMUNE DI VALDISOTTO

PROGETTO DEFINITIVO

COMMITTENTE:

RETI VALTELLINA VALCHIAVENNA S.R.L. - VIA RAGAZZI DEL '99, 19 -
23100 SONDRIO (SO) - P.IVA: 01017590140 - C.F.: 01017590140

OGGETTO:

**RICHIESTA DI AUTORIZZAZIONE AI SENSI DELL'ART. 7 DELLA
L.R. 52/82 PER LA COSTRUZIONE E L'ESERCIZIO DI NUOVE LINEE ELETTRICHE IN
MEDIA TENSIONE A 23 kV IN COMUNE DI VALDISOTTO (SO) PER OPERE DI
AMPLIAMENTO/ADEGUAMENTO CORRELATE AI GIOCHI OLIMPICI MILANO-CORTINA
2026 - OPERE COMPENSATIVE/PARTE INTERRAMENTO LINEA CIUK-MARECCIANE**



**STUDIO
BATTAGLIA**

STUDIO BATTAGLIA SRL - Società tra professionisti
23036 Teglio - Frazione Tresenda (SO) - Via Nazionale n. 71
P.IVA 01069990149 e C.F. 01069990149
Tel. 0342735541 - Fax 0342735541
PEC: studiobattaglia@studiosbattaglia.it



Geom. Gianluigi Battaglia
Iscr. Albo Geometri al n. 1598
C.F. BTTLGL81R12L175K
gianluigi.battaglia@studiosbattaglia.eu

LOCALITA': Comune di Valdisotto - 23030 VALDISOTTO (SO)		SCALA: 1:20 1:2000	TAVOLA N°: 1
ELABORATO: Planimetria tracciato e sezioni di progetto			
DATA: 22 gennaio 2024	AGG.1:	AGG.2:	
NOME FILE: List_Tito_Clicking	CODICE: 2022-52	REDATTO:	S. Menaglio
A norma di legge il presente disegno non potrà essere riprodotto né consegnato a terzi né utilizzato per scopi diversi da quello di destinazione senza l'autorizzazione scritta dello Studio Tecnico che ne detiene la proprietà			