

CARTA TECNICA REGIONALE - REGIONE LOMBARDIA - SCALA 1:10000 SEZIONE: C3C2	Area Regionale Lombardia Unità Territoriale Lecco Sondrio Il Responsabile Andrea Carlo Genestrini Il presente documento è sottoscritto con firma digitale ai sensi dell'art. 21 del d.lgs. 82/2005. La riproduzione dello stesso su supporto analogico è effettuata da Enel Italia srl e costituisce una copia integra e fedele dell'originale informatico, disponibile a richiesta presso l'Unità emittente.
--	---


LEGENDA:

- LINEA MT AEREA DA RECUPERARE
- LINEA MT INTERRATA ESISTENTE
- LINEA MT INTERRATA IN TUBAZIONE PREDISPOSTA/ESISTENTE
- SOSTEGNO DA RECUPERARE

 Infrastrutture e Reti Italia Area Regionale Lombardia Unità Territoriale Lecco-Sondrio	Scala	OGGETTO: ELETTRORODOTTO MT SOTTERRANEO (In tubazione predisposta)		
	C.I.	VIA: Strada provinciale n° 16 e 16 -dir A		
	Data	COMUNE: FUSINE-COLORINA PROVINCIA: SONDRIO		
	29/03/2023	INTERFERENZE: km 9+866 al km 9+878		
	ODS/ODM n°	Attraversamento S.P. n°16 al km 9+878 e fiancheggiamento dal		
	113986915	Attraversamento "Torrente Madrasco - SO164"		
Progetto		Capo Unità Territoriale		Autorizzazioni
Pratica n°(Ardesia)	Tecnico Progettista	Disegnatore	Gestore Pratica Autorizzativa	
2647208	GAVAZZI D.	 S.c. ar.l. Consorzio Stabile	CARLO ANDREA GENESTRINI	MARVEGGIO L.

The map is a detailed topographic representation of a region in the Valtellina area. Key features include:

- Water Bodies:** The Fiume Adda flows horizontally across the middle of the map. A 'Canale di scolo Campisce' is visible to the east of the river.
- Railway:** The 'F.S. Milano - Sondrio - Tirano' line runs parallel to the river, crossing it via a bridge.
- Towns and Villages:** Labeled locations include Monaghetta, Casa Dalgia, Pradelli, San Pietro, Corna in Piano, Colorina, Poirà, San Rocco, and Fusine.
- Topography:** Contour lines indicate elevation, with higher terrain (up to 550m) shown in the bottom left corner.
- Annotations:** A red circle and a yellow arrow point to a specific spot on the riverbank, just south of the railway bridge and west of San Pietro.
- Orientation:** A north arrow is located in the bottom right corner, pointing upwards.

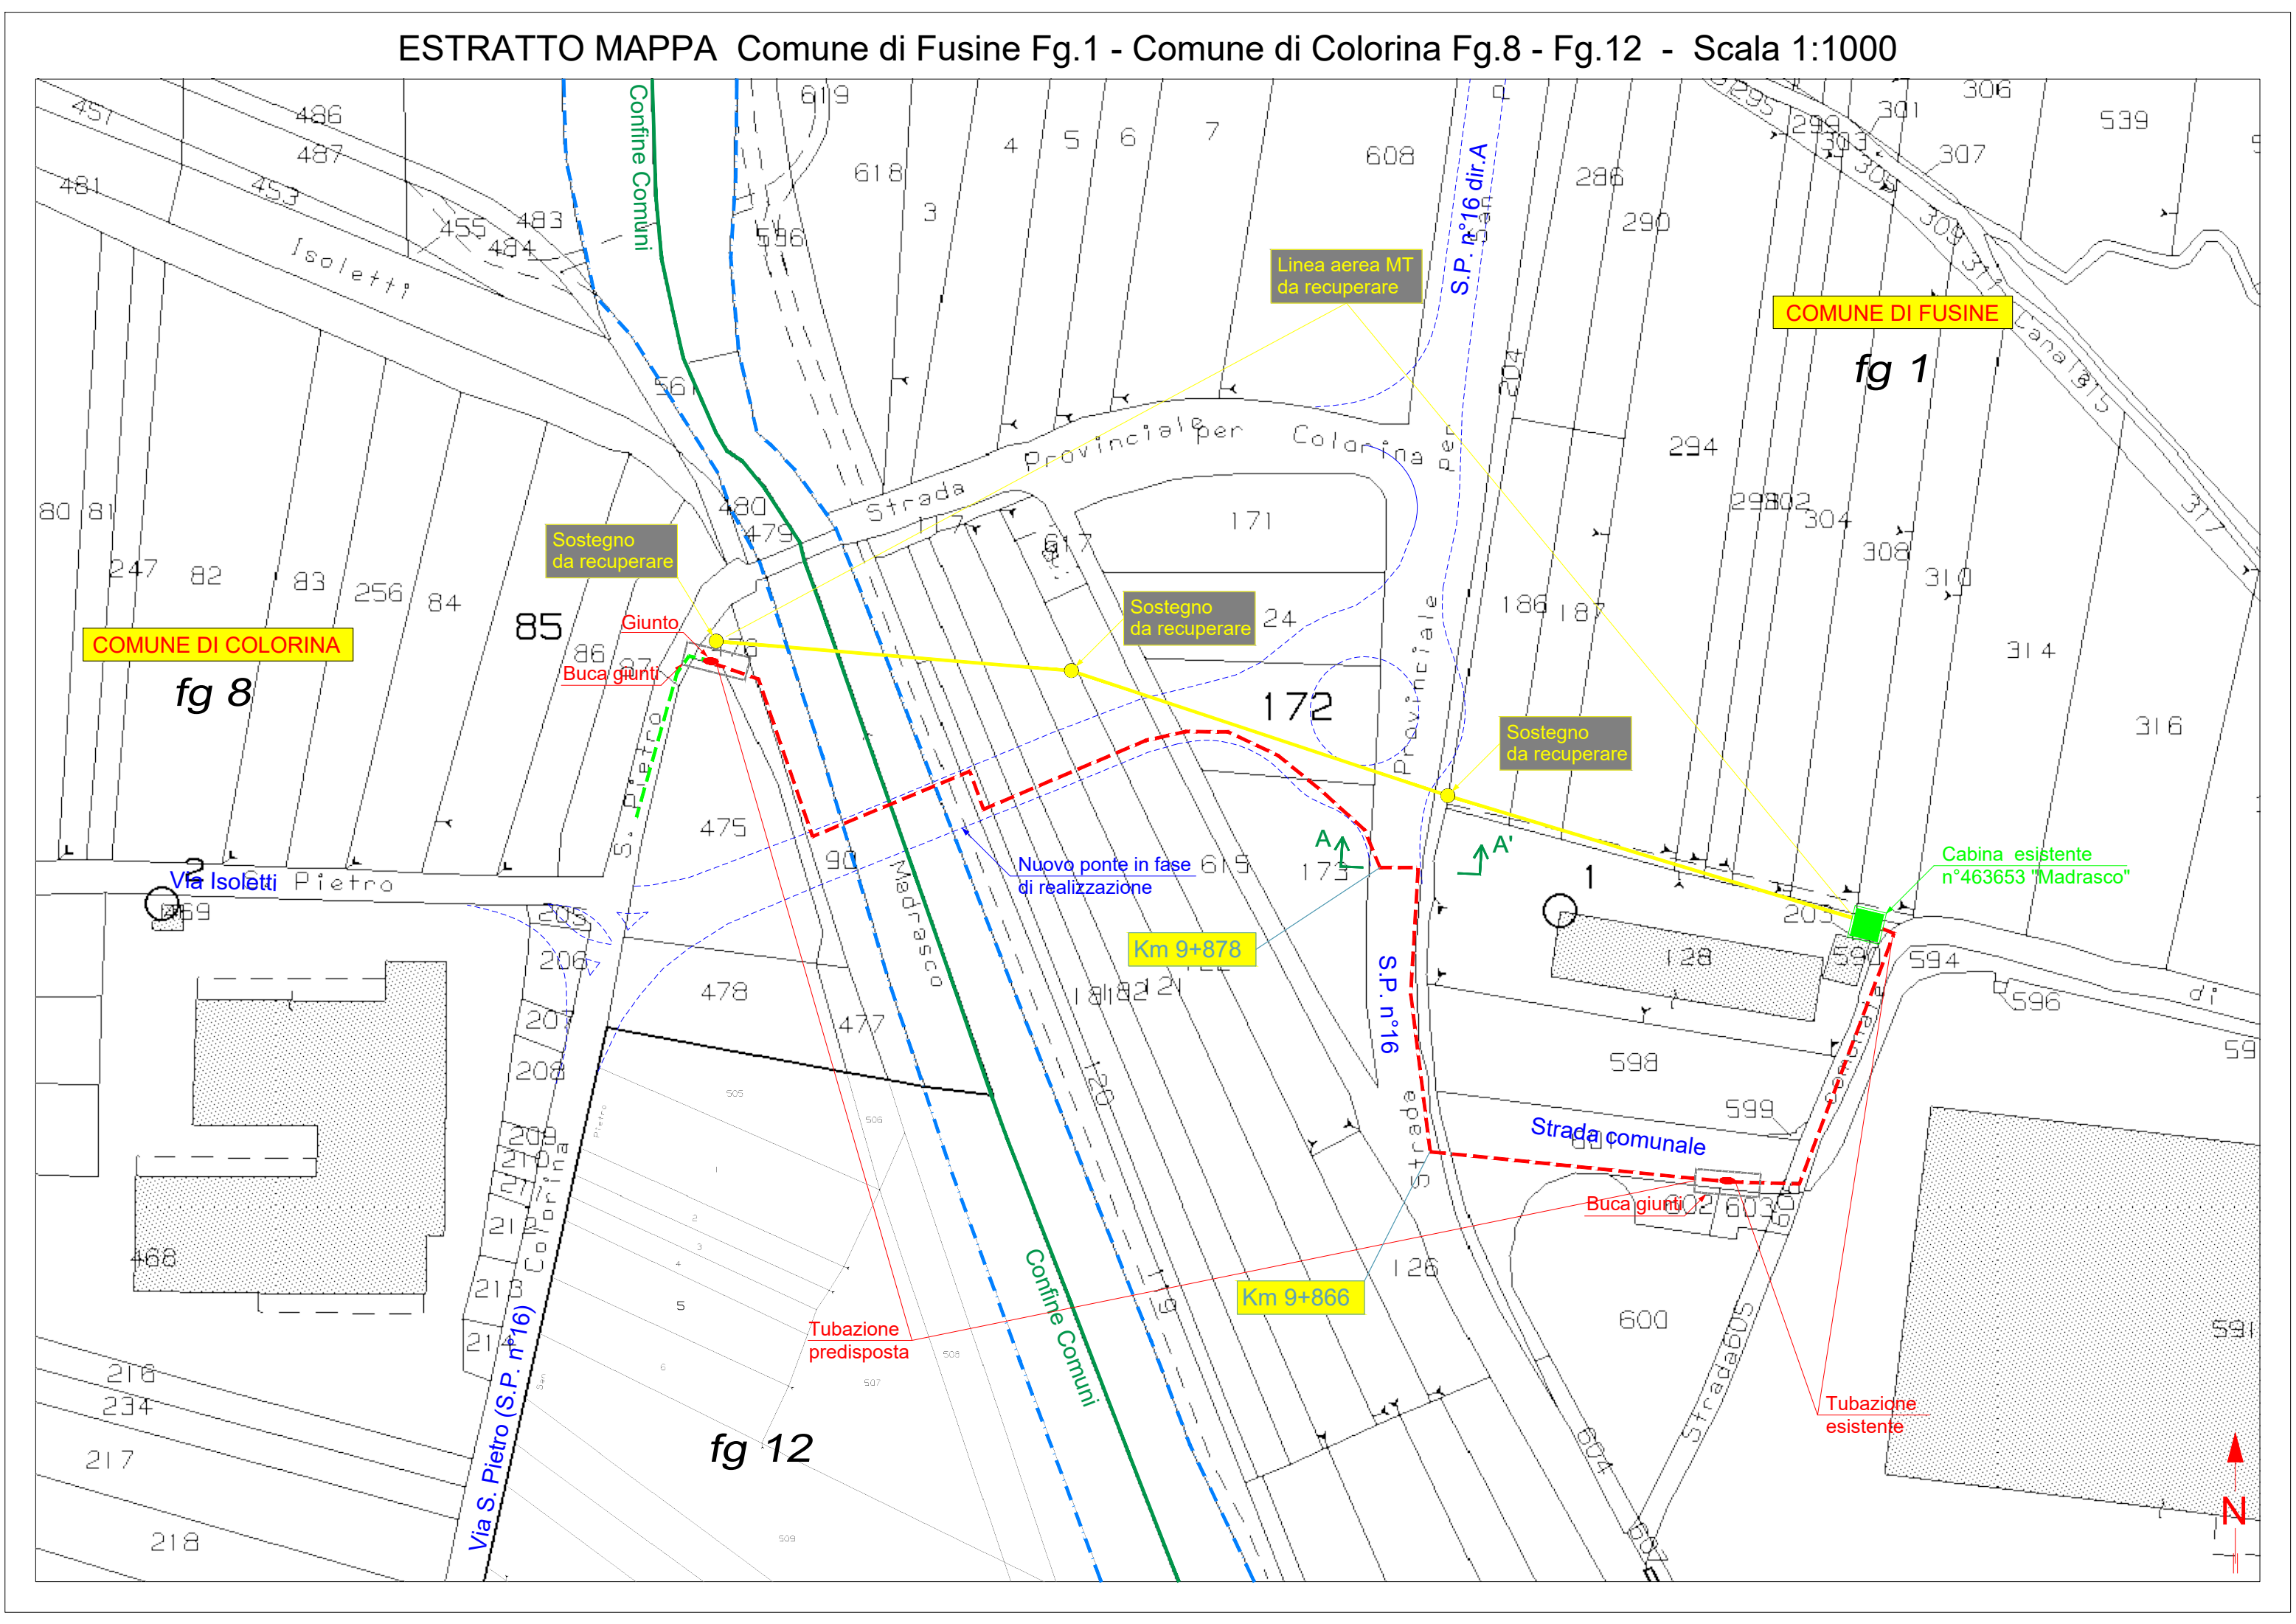

CARATTERISTICHE COSTRUTTIVE E DI ESERCIZIO

TENSIONE DI ESERCIZIO E CLASSE ISOLAMENTO 15 kV
CORRENTE ALTERNATA TRIFASE ALLA FREQUENZA DI 50 Hz

IMPIANTO n.	LINEE 15 KV SVILUPPO IN m	CONDUTTORE TIPO
1	332	B

– LINEA MT IN CAVO SOTTERRANEO

CONDUTTORE TIPO	TIPO E SEZIONE CONDUTTORE	DIAMETRO ESTERNO mm	FORMAZIONE		MASSA Kg/Km	GRADO DI ISOLAMENTO	PORTATA AMPERE
			n. FILI	Ø mm			
A	CAVO TRIPOLARE Al 3x1x240 mm ²	40	30	18,6	10500	32	360
B	CAVO TRIPOLARE Al 3x1x185 mm ²	81	30	16,1	4800	32	360

SEZIONE A-A'
S.P. n°16
Scala 1:100

