

LEGENDA:


- SOSTEGNO ESISTENTE
- LINEA MT INTERRATA IN TUBAZIONE PREDISPOSTA
- LINEA MT INTERRATA IN PROGETTO
- LINEA MT AEREA ESISTENTE


Unità Responsabile del Lavoro
Unità Territoriale - Lecco Sondrio
Il Responsabile
Carlo Andrea Genestrini

Il presente documento è sottoscritto con firma digitale ai sensi dell'art. 21 del d.lgs. 82/2005. La riproduzione dello stesso su supporto analogico è effettuata da Enel Italia srl e costituisce una copia integra e fedele dell'originale informatico, disponibile a richiesta presso l'Unità emittente.

 Grids Italia Area Regionale Lombardia Unità Territoriale Lecco-Sondrio			
Scala C.I. Data 20/05/2024 ODS/ODM n° 121946548	OGGETTO: ELETTRORODOTTO MT SOTTERRANEO		
	VIA: Nuova strada in fase di realizzazione, Via Colombera (S.P. n°25), Via Svandana, Strada Vicinale, Strada Comunale e Proprietà Private		
	COMUNE: VILLA DI TIRANO		PROVINCIA: SONDRIO
	INTERFERENZE: Attraversamento S.P. n° 25 al km 0+615 e fiancheggiamento dal km 0+615 al km 0+750 Attraversamento e fiancheggiamento RIM e RIP		
	Progetto		
Pratica n°(Atena)		Tecnico Progettista	Autorizzazioni
58094792		Disegnatore	Gestore Pratica Autorizzativa
		 S.c. ar.l. Consorzio Stabile	MARVEGGIO L.

ESTRATTO CARTA TECNICA REGIONALE - SCALA 1:10000

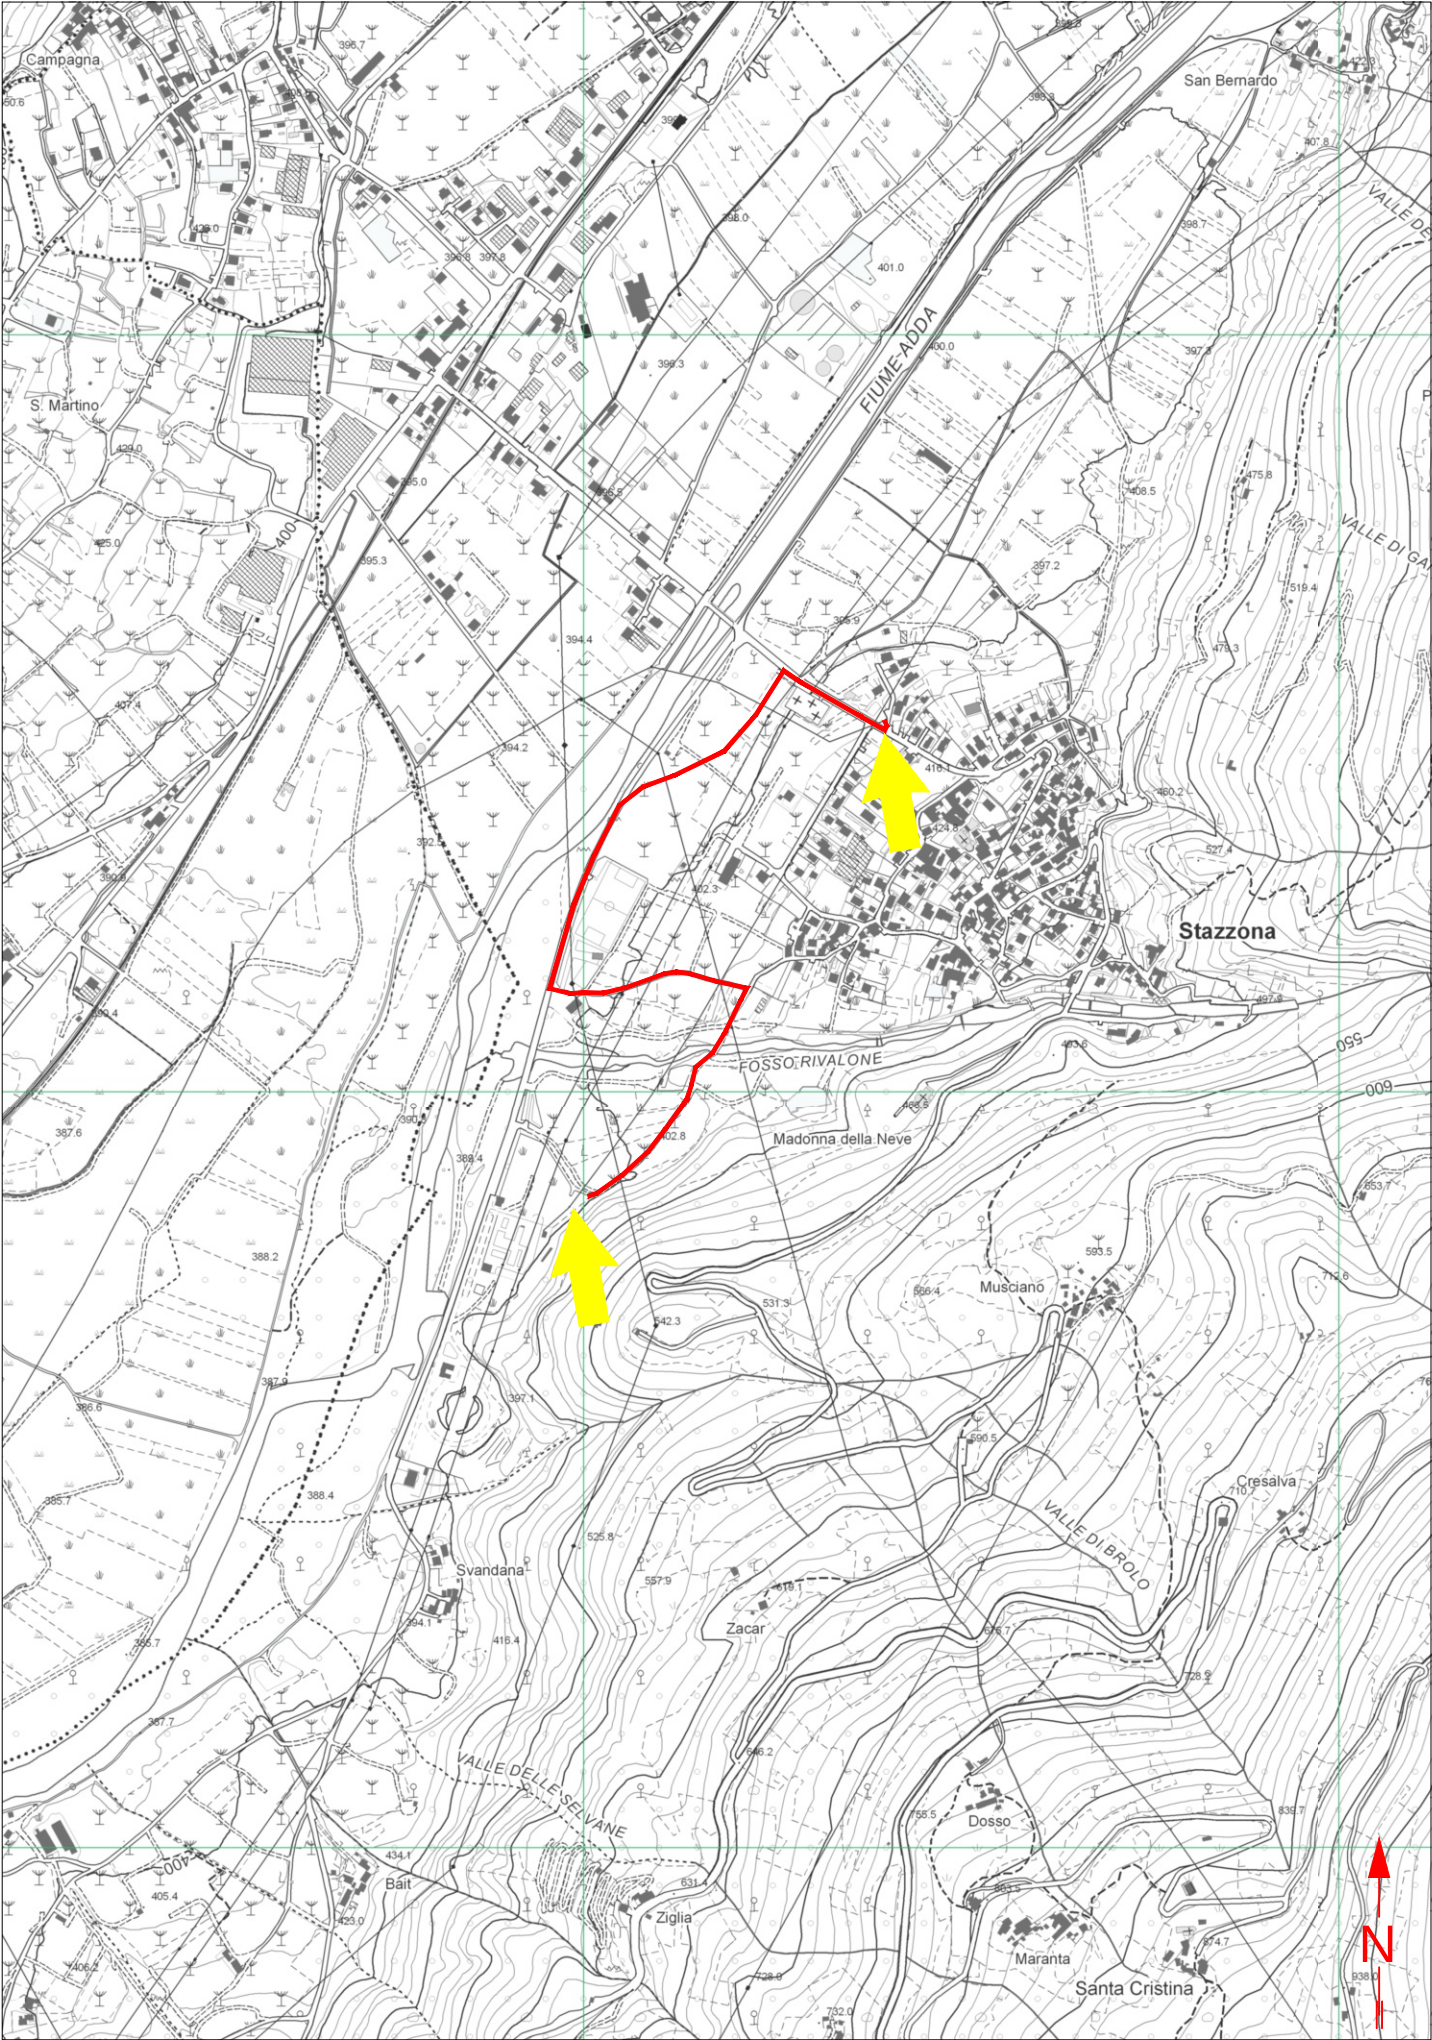

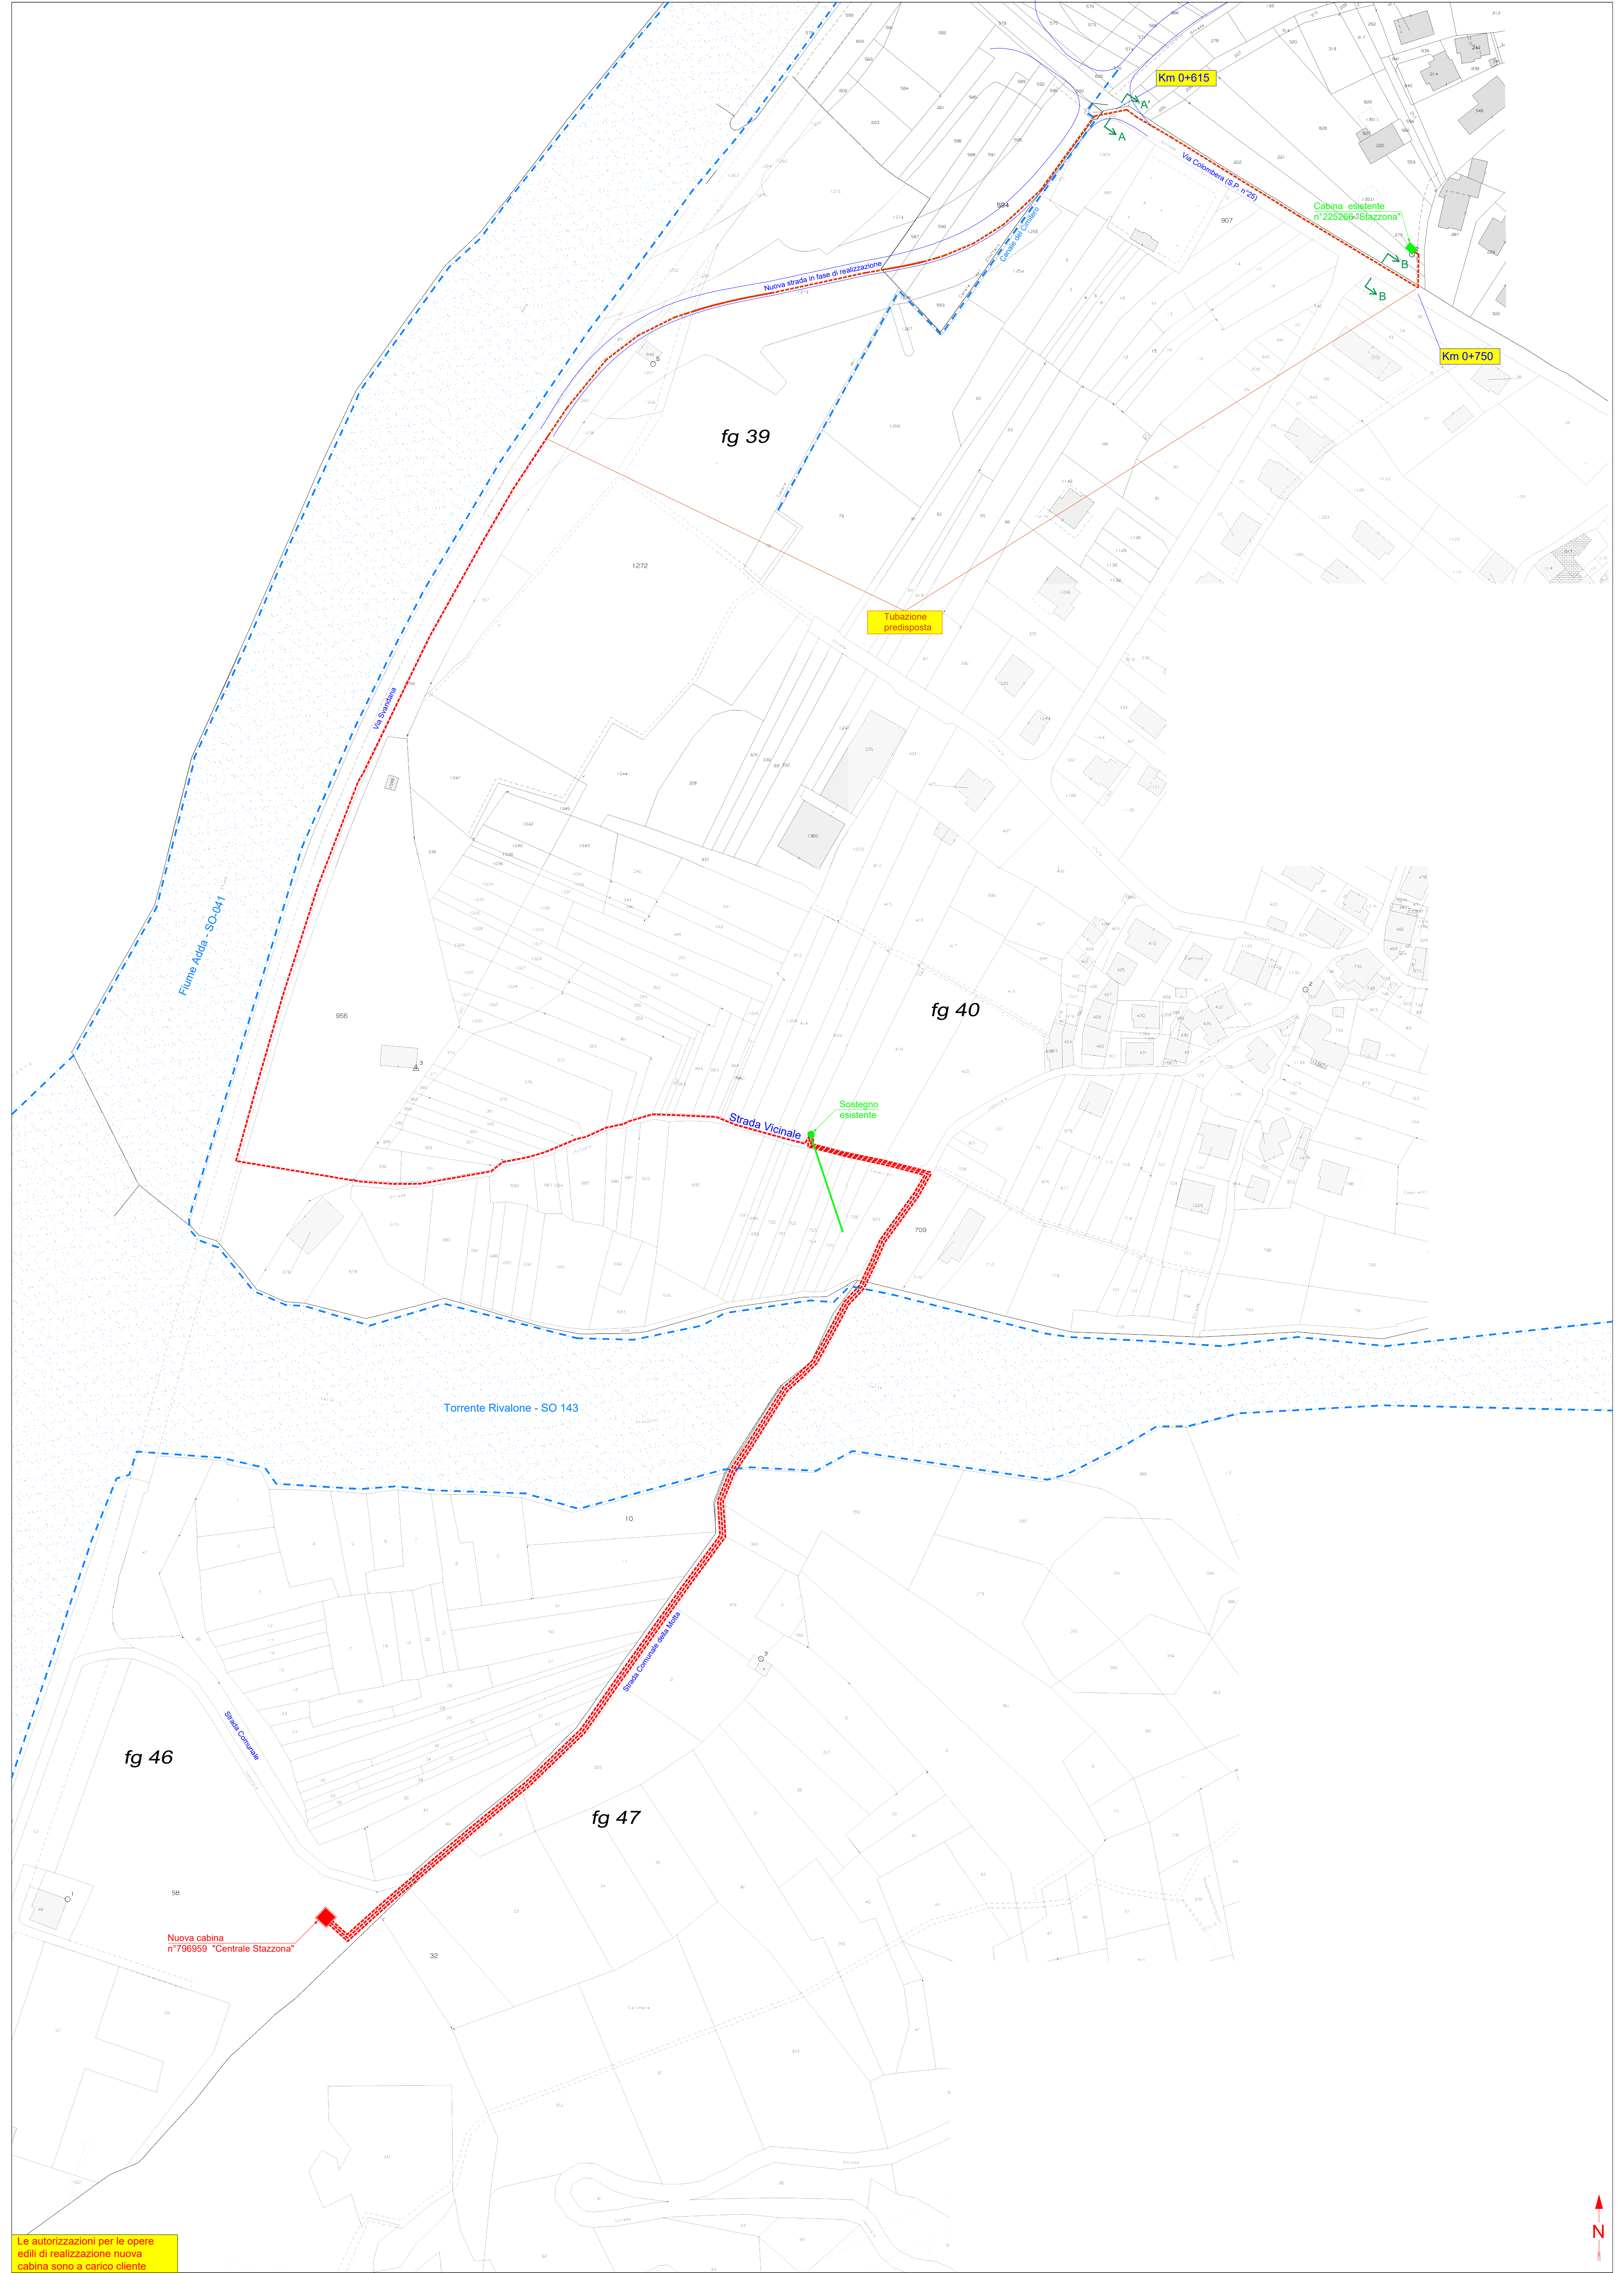

Nuova cabina
n°796959 "Centrale Stazzona"

Km 0+615

Cabina esistente
n°225266 "Stazzona"

Km 0+750

fg 39


fg 40

fg 46


fg 47



SEZIONE A-A'
Via Colomba (S.P. n°25)
Scala 1:100

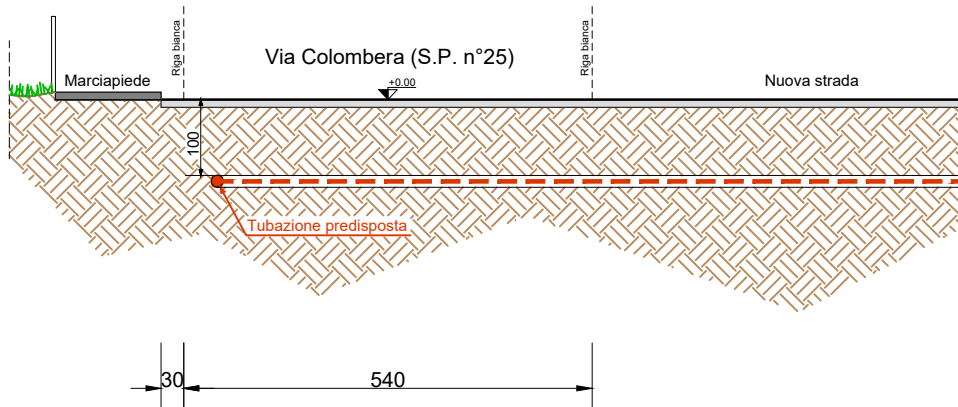

SEZIONE B-B'
Via Colomba (S.P. n°25)
Scala 1:100

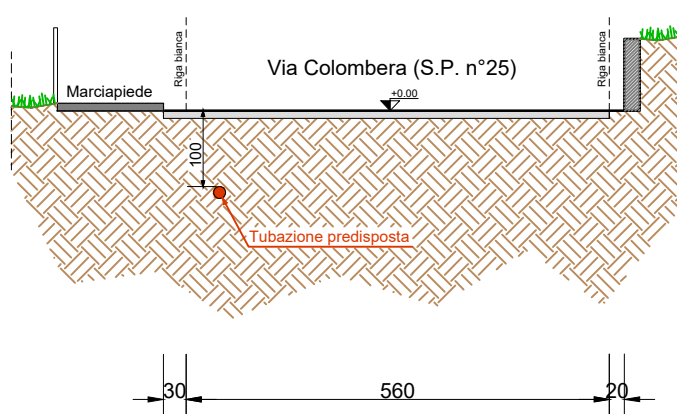

CARATTERISTICHE COSTRUTTIVE E DI ESERCIZIO

TENSIONE DI ESERCIZIO E CLASSE ISOLAMENTO 15 kV
CORRENTE ALTERNATA TRIFASE ALLA FREQUENZA DI 50 Hz

IMPIANTO n.	LINEE 15 kV SVILUPPO IN m	CONDUTTORE TIPO
1	950	A


– LINEA MT IN CAVO SOTTERRANEO

CONDUTTORE TIPO	TIPO E SEZIONE CONDUTTORE	DIAMETRO ESTERNO mm	FORMAZIONE		MASSA Kg/Km	GRADO DI ISOLAMENTO	PORTATA AMPERE
			n. FILI	Ø mm			
A	CAVO TRIPOLARE Al 3x1x240 mm ²	110	30	18,6	8000	32	380
B	CAVO TRIPOLARE Al 3x1x185 mm ²	81	30	16,1	4800	32	360

PARTICOLARE SEZIONE DELLO SCAVO

Canalizzazione Tipo B
(profondità di posa 1,00 : 1,50 m)

Quote in metri

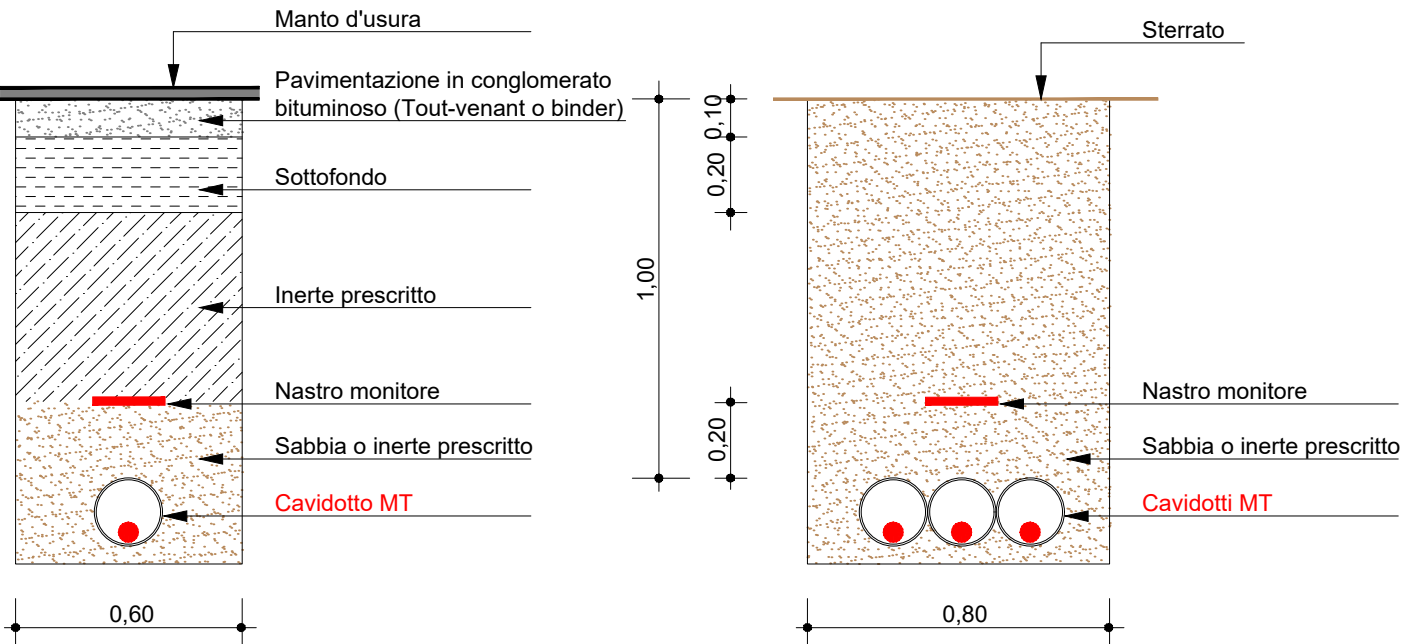

DOCUMENTAZIONE FOTOGRAFICA

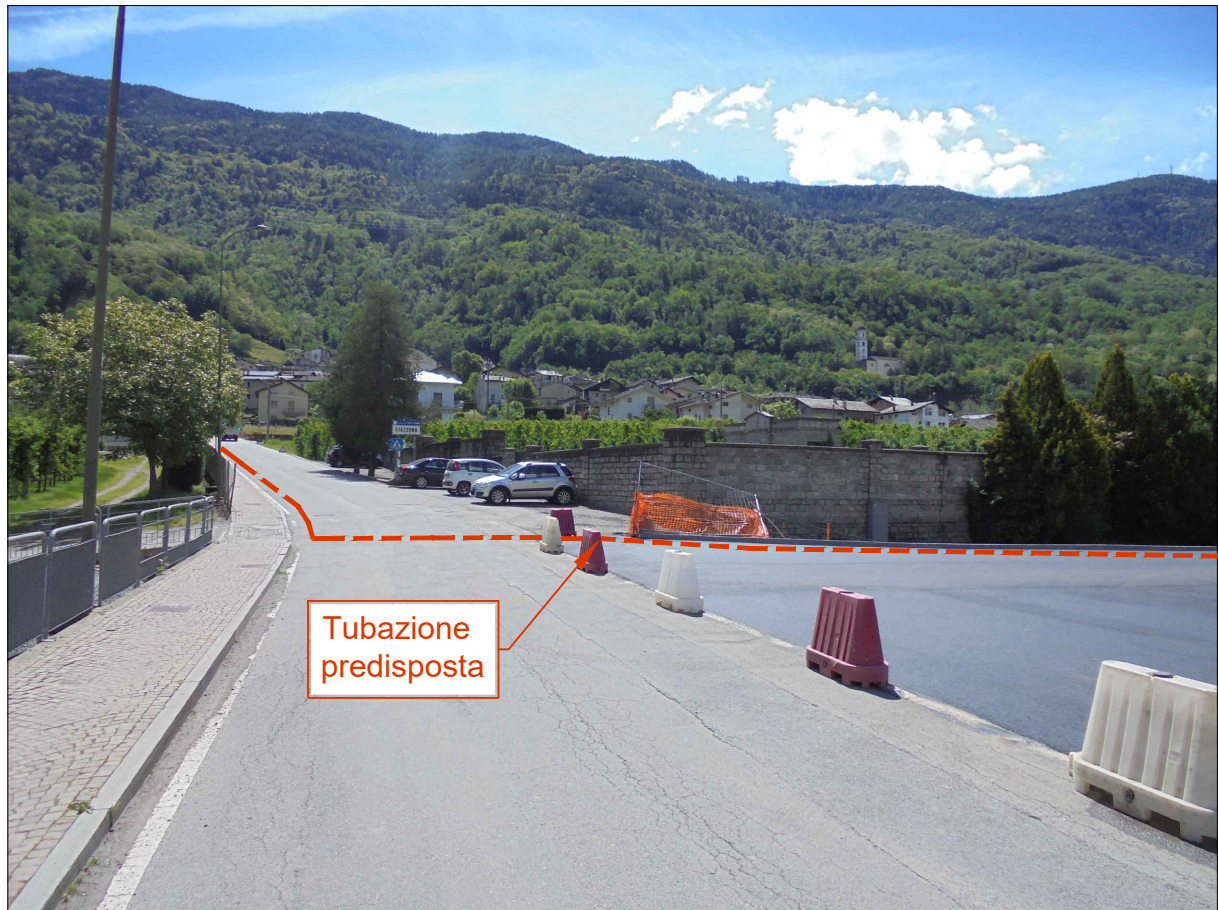


FOTO 1: VIA COLOMBERA (S.P. n°25) POSA NUOVO CAVO IN TUBAZIONE PREDISPOSTA

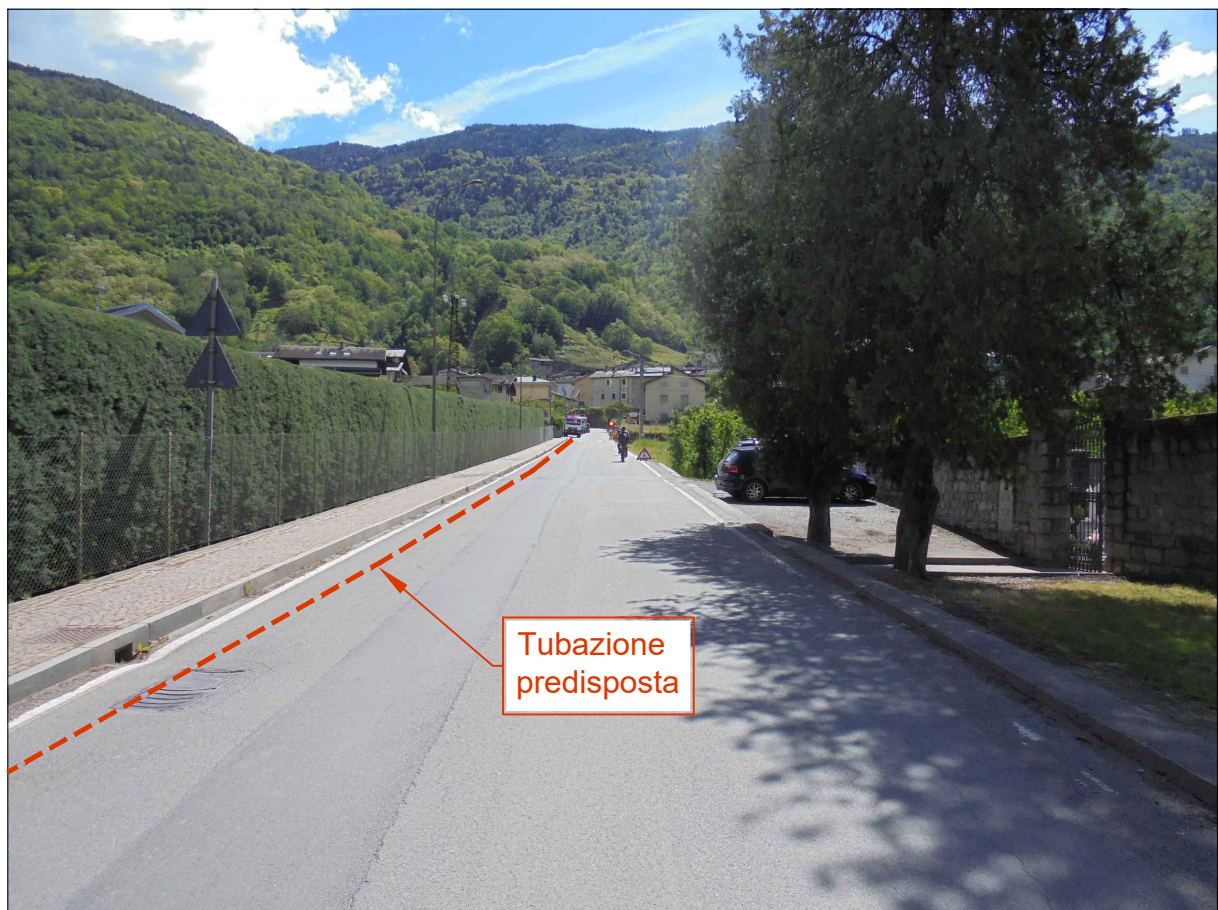


FOTO 2: VIA COLOMBERA (S.P. n°25) POSA NUOVO CAVO IN TUBAZIONE PREDISPOSTA

DOCUMENTAZIONE FOTOGRAFICA

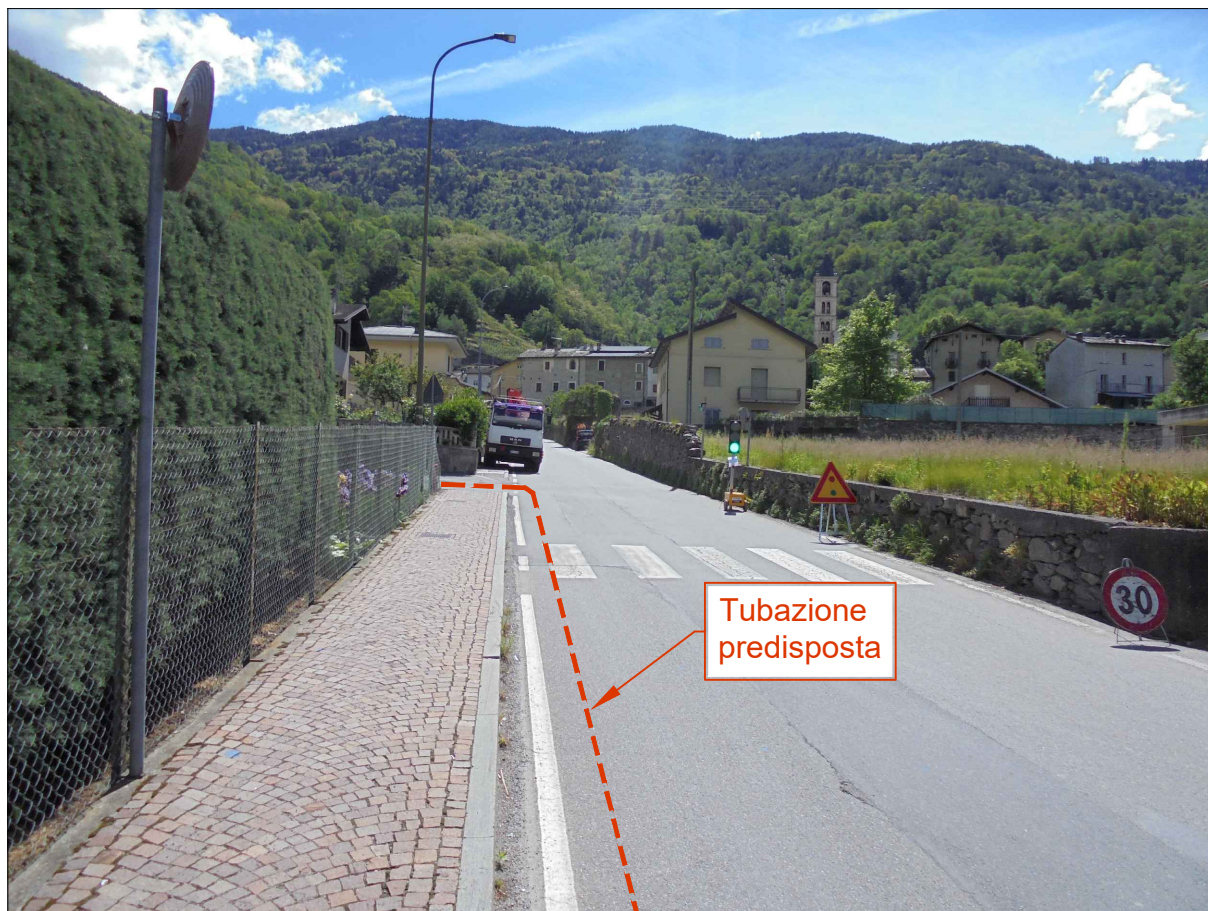


FOTO 3: VIA COLOMBERA (S.P. n°25) POSA NUOVO CAVO IN TUBAZIONE PREDISPOSTA

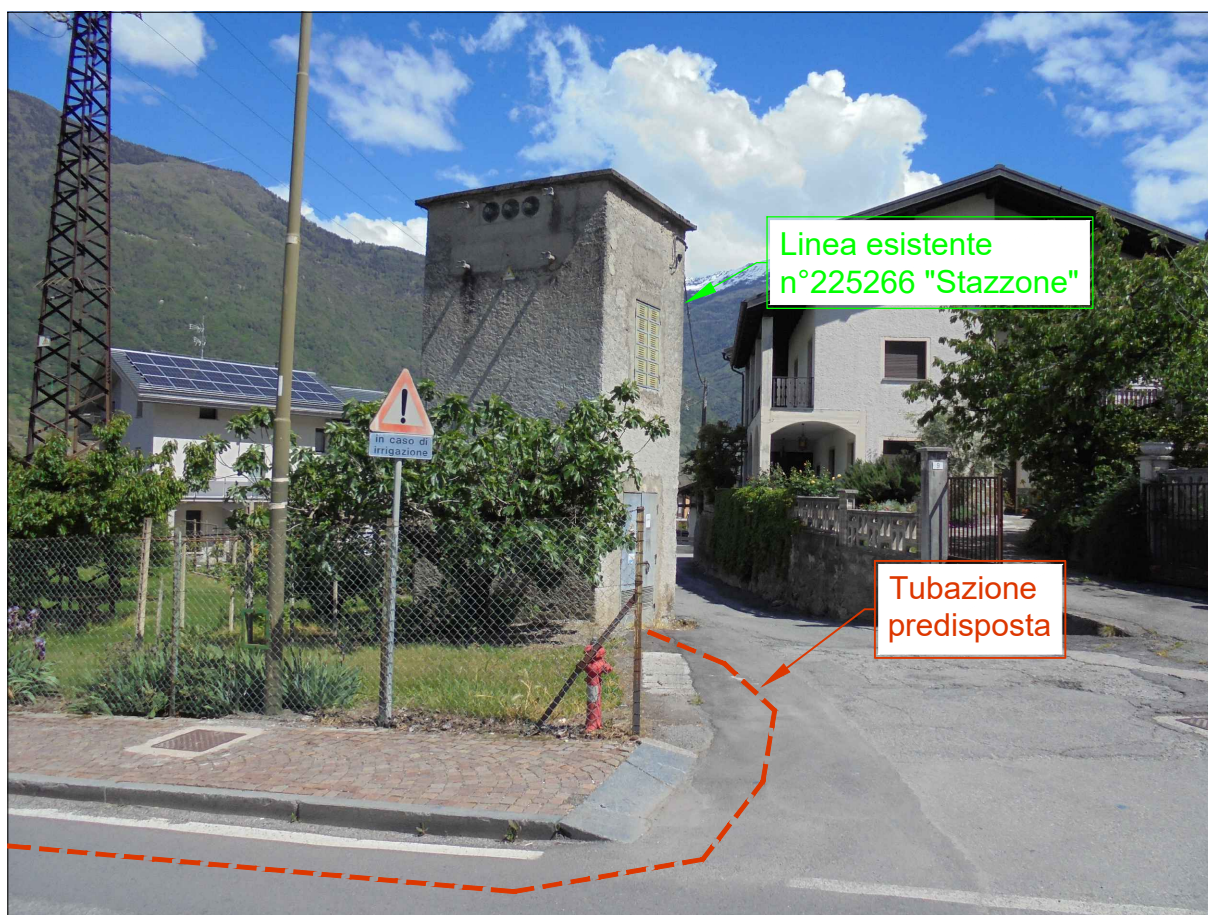


FOTO 4: VIA COLOMBERA (S.P. n°25) POSA NUOVO CAVO IN TUBAZIONE PREDISPOSTA