

LEGENDA

- LINEA INTERRATA MT NUOVA 15 kV
- LINEA INTERRATA MT ESISTENTE 15 kV
- A

CABEE-SO_000 (PRINCIPALE)
- B



CABEE-SO_095 (LUSARDI)
- C

CABEE-SO_041 (BRENNERO)
- D

CABEE-SO_131 (RAJA)
- E

CABEE-SO_017 (ENOLOGICA)
- F

CABEE-SO_057 (SASSI)

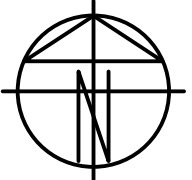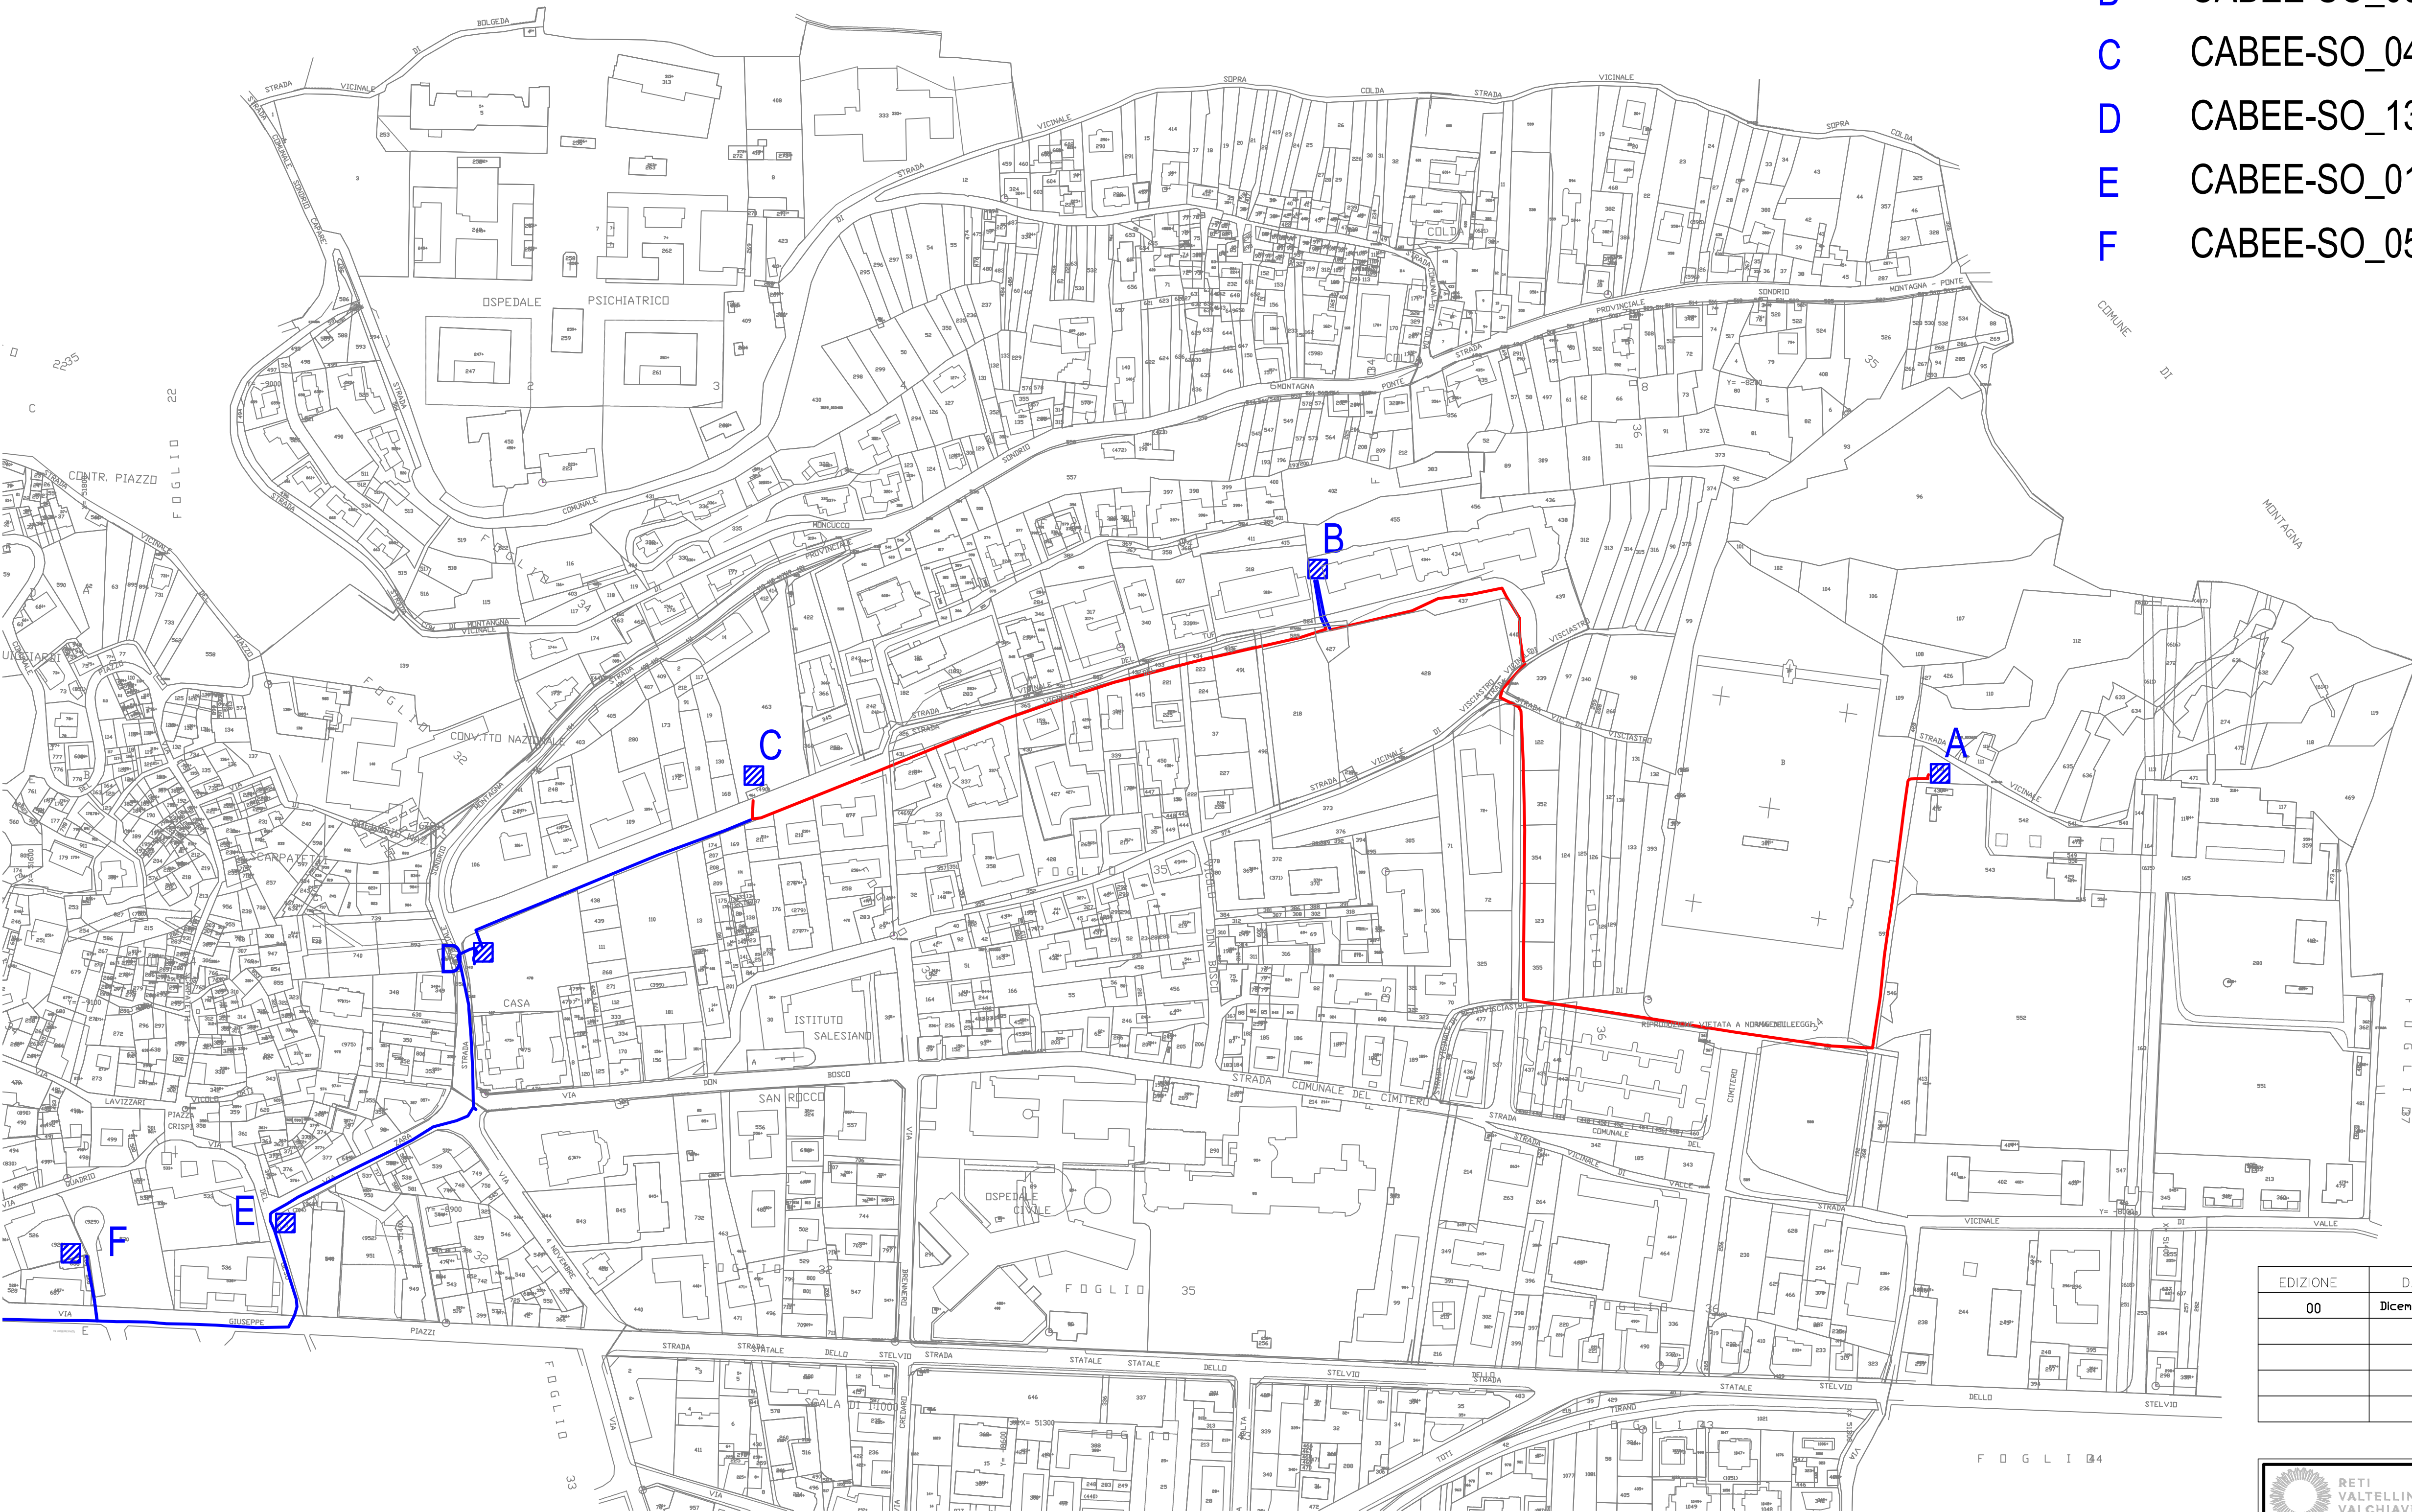

EDIZIONE	DATA	DISEGNATORE	APPROVATO	MOTIVAZIONE
00	Dicembre 2024	DUCA F.	GOTTI M.	LEGGE 52/92



RETI
VALTELLINA
VALCHIAVENNA

Sede legale: Via Ragazzi del 99 19 - 23100 Sondrio
Tel 0342/533 533, rev@valtellinarev.it

PROGETTAZIONE
UFFICIO TECNICO AZIENDALE

LEGGE 52/1982 ART. 7 NUOVA LINEA "CENTRO"

SETTORE: ELETTRICO

TAVOLA: Tav.1/2

SCALA: 1:2.000

COMMESSA:

MAPPA CATASTALE