

LEGENDA

- LINEA INTERRATA MT NUOVA 15 kV
- LINEA INTERRATA MT ESISTENTE 15 kV
- LINEA AEREA MT ESISTENTE 15 kV
- LINEA AEREA MT DISMESSA 15 kV

- A

CABEE-SO_000 (PRIMARIA)
- B

CABEE-SO_026 (LUSARDI)
- C

CABEE-SO_017 (ENOLOGICA)
- D

CABEE-SO_031 (SCARPATETTI)
- E

CABEE-SO_011 (CAVOUR)
- F

CABEE-SO_078 (GOMBARO)
- G

CABEE-SO_064 (S. LORENZO)
- H

CABEE-SO_054 (RIATTI)
- I

CABEE-SO_055 (S. ANNA)
- L

CABEE-SO_052 (MORONI)
- M

CABEE-SO_058 (TRIANGIA)
- N

CABEE-SO_053 (R.A.I.)
- O

CABEE-SO_105 (TRIANGIA OVEST)
- P

CABEE-SO_077 (TRIANGINA)
- Q

CABEE-SO_142 (VESOLO)
- R

CABEE-SO_145 (MOSSINI)
- S

CABEE-SO_146 (ASCHIERI)
- T

CABEE-SO_121 (RONCHI)
- U



CABEE-SO_025 (RASELLA)
- V

CABEE-SO_080 (BORDONI)
- Z

CABEE-SO_122 (BY-PASS)
- ZA

CABEE-SO_047 (ARQUINO)

SEZIONE TIPO SU PAVIMENTAZIONE STRADALE
Scala 1:10

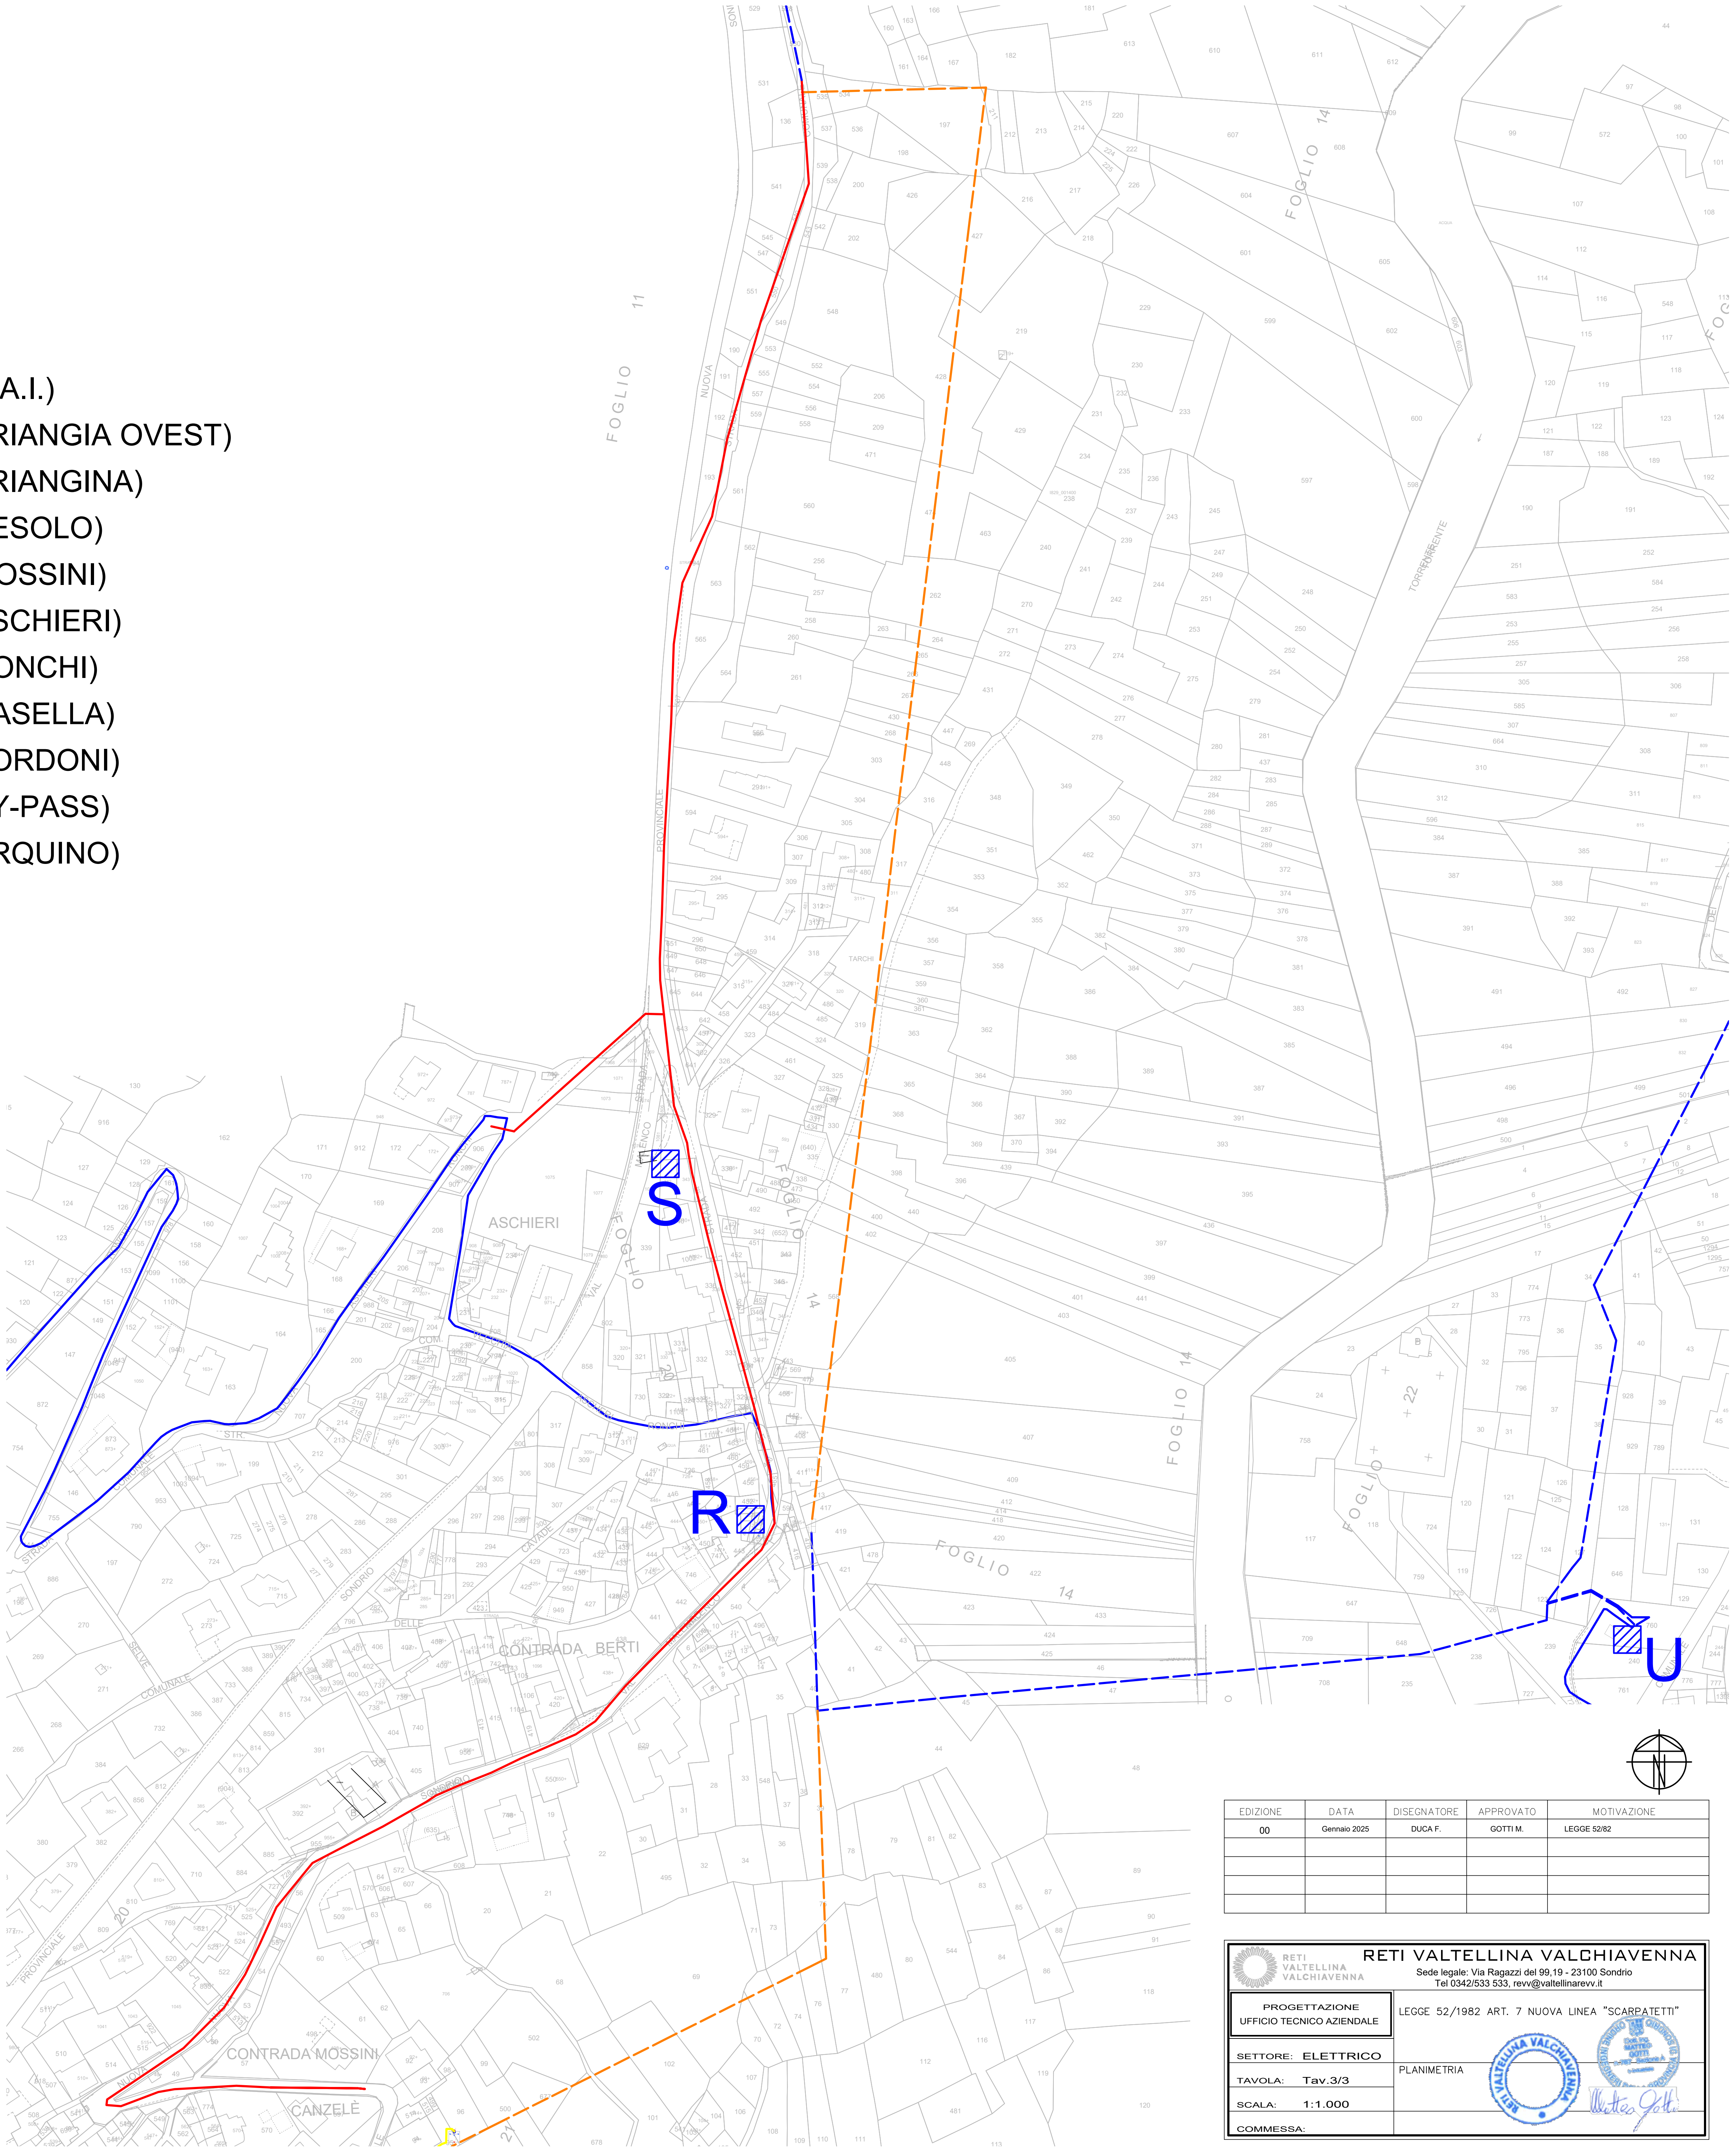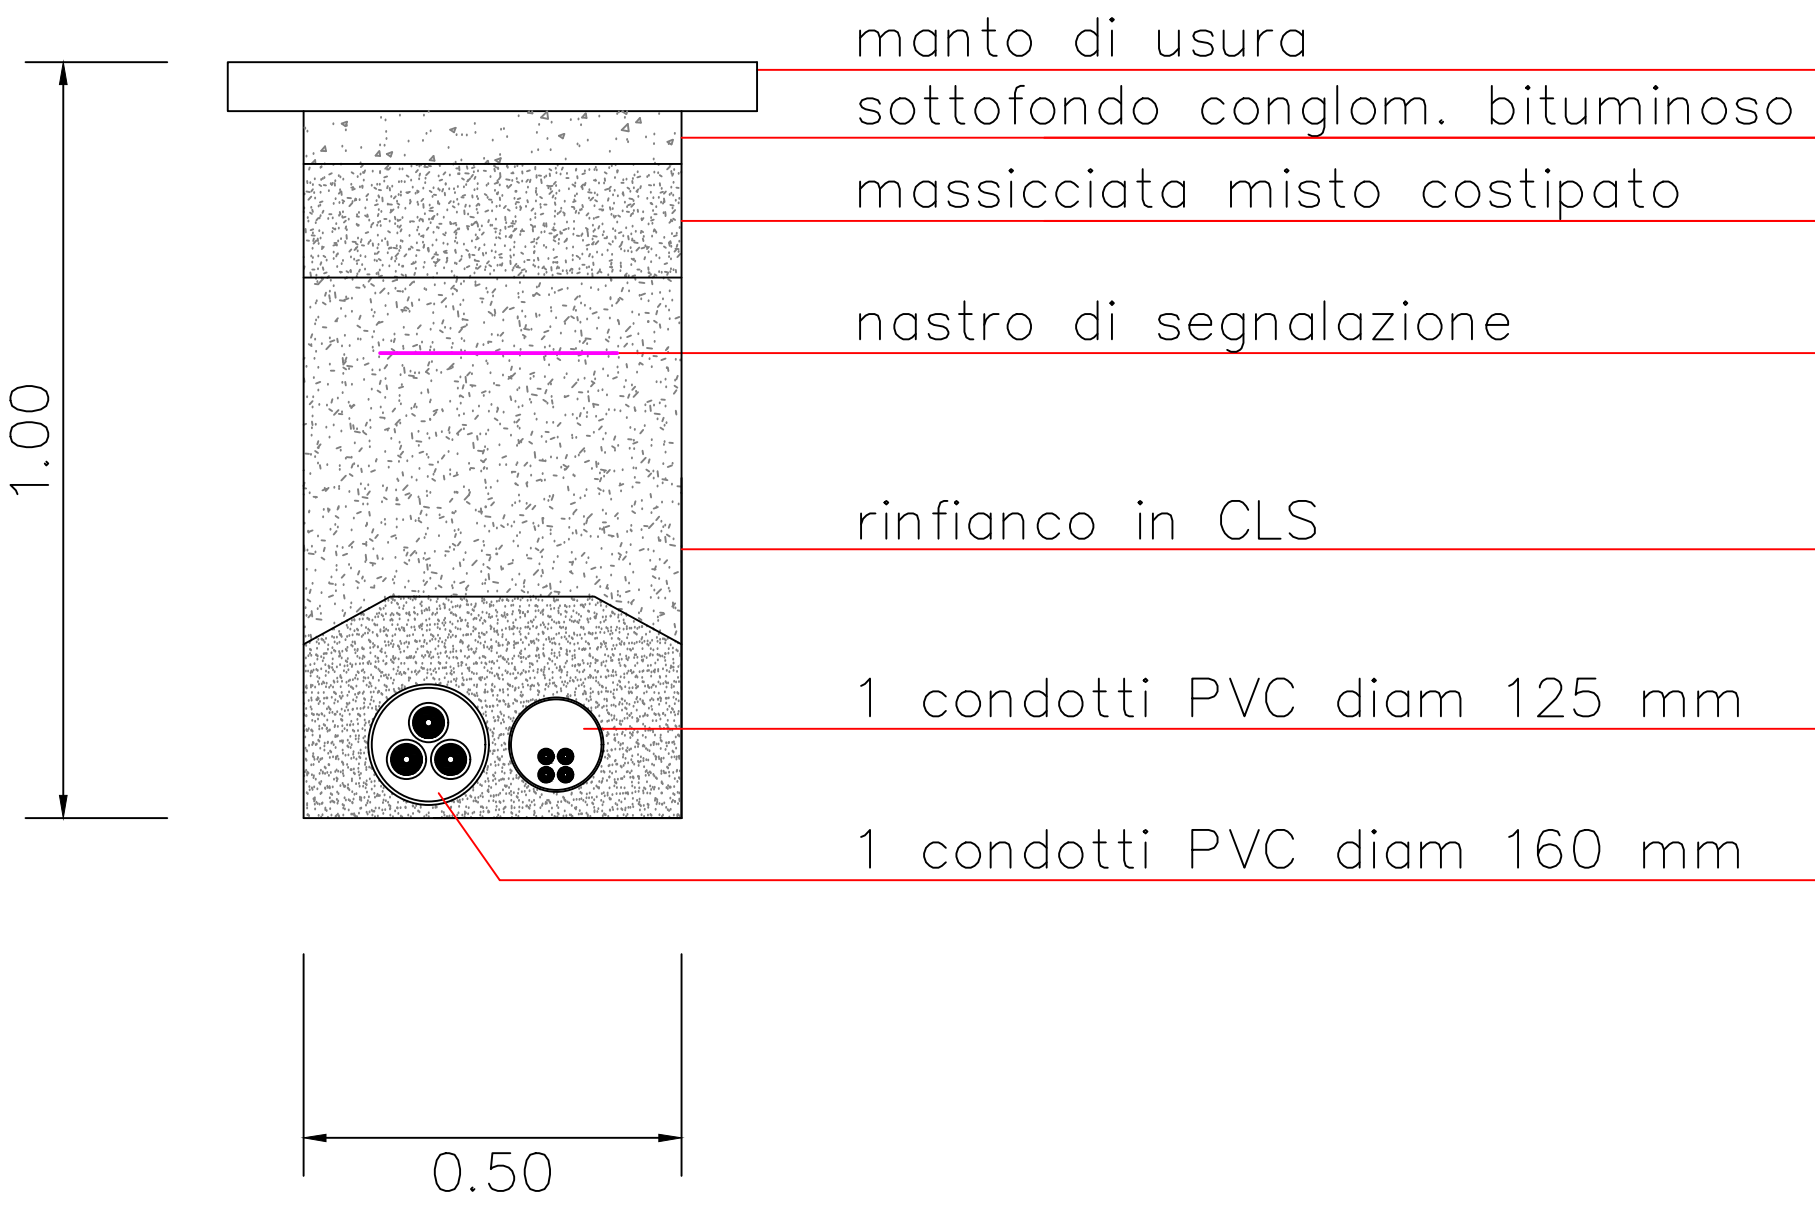

EDIZIONE	DATA	DISEGNATORE	APPROVATO	MOTIVAZIONE
00	Gennaio 2025	DUCA F.	GOTTI M.	LEGGE 52/92

RETI VALTELLINA VALCHIAVENNA
Sede legale: Via Ragazzi del 99,19 - 23100 Sondrio
Tel 0342/533 533. revv@valtellinarevv.it

PROGETTAZIONE
UFFICIO TECNICO AZIENDALE

SETTORE: ELETTRICO

TAVOLA: Tav.3/3

SCALA: 1:1.000

COMMESSA:

LEGGE 52/1982 ART. 7 NUOVA LINEA "SCARPATETTI"

PLANIMETRIA